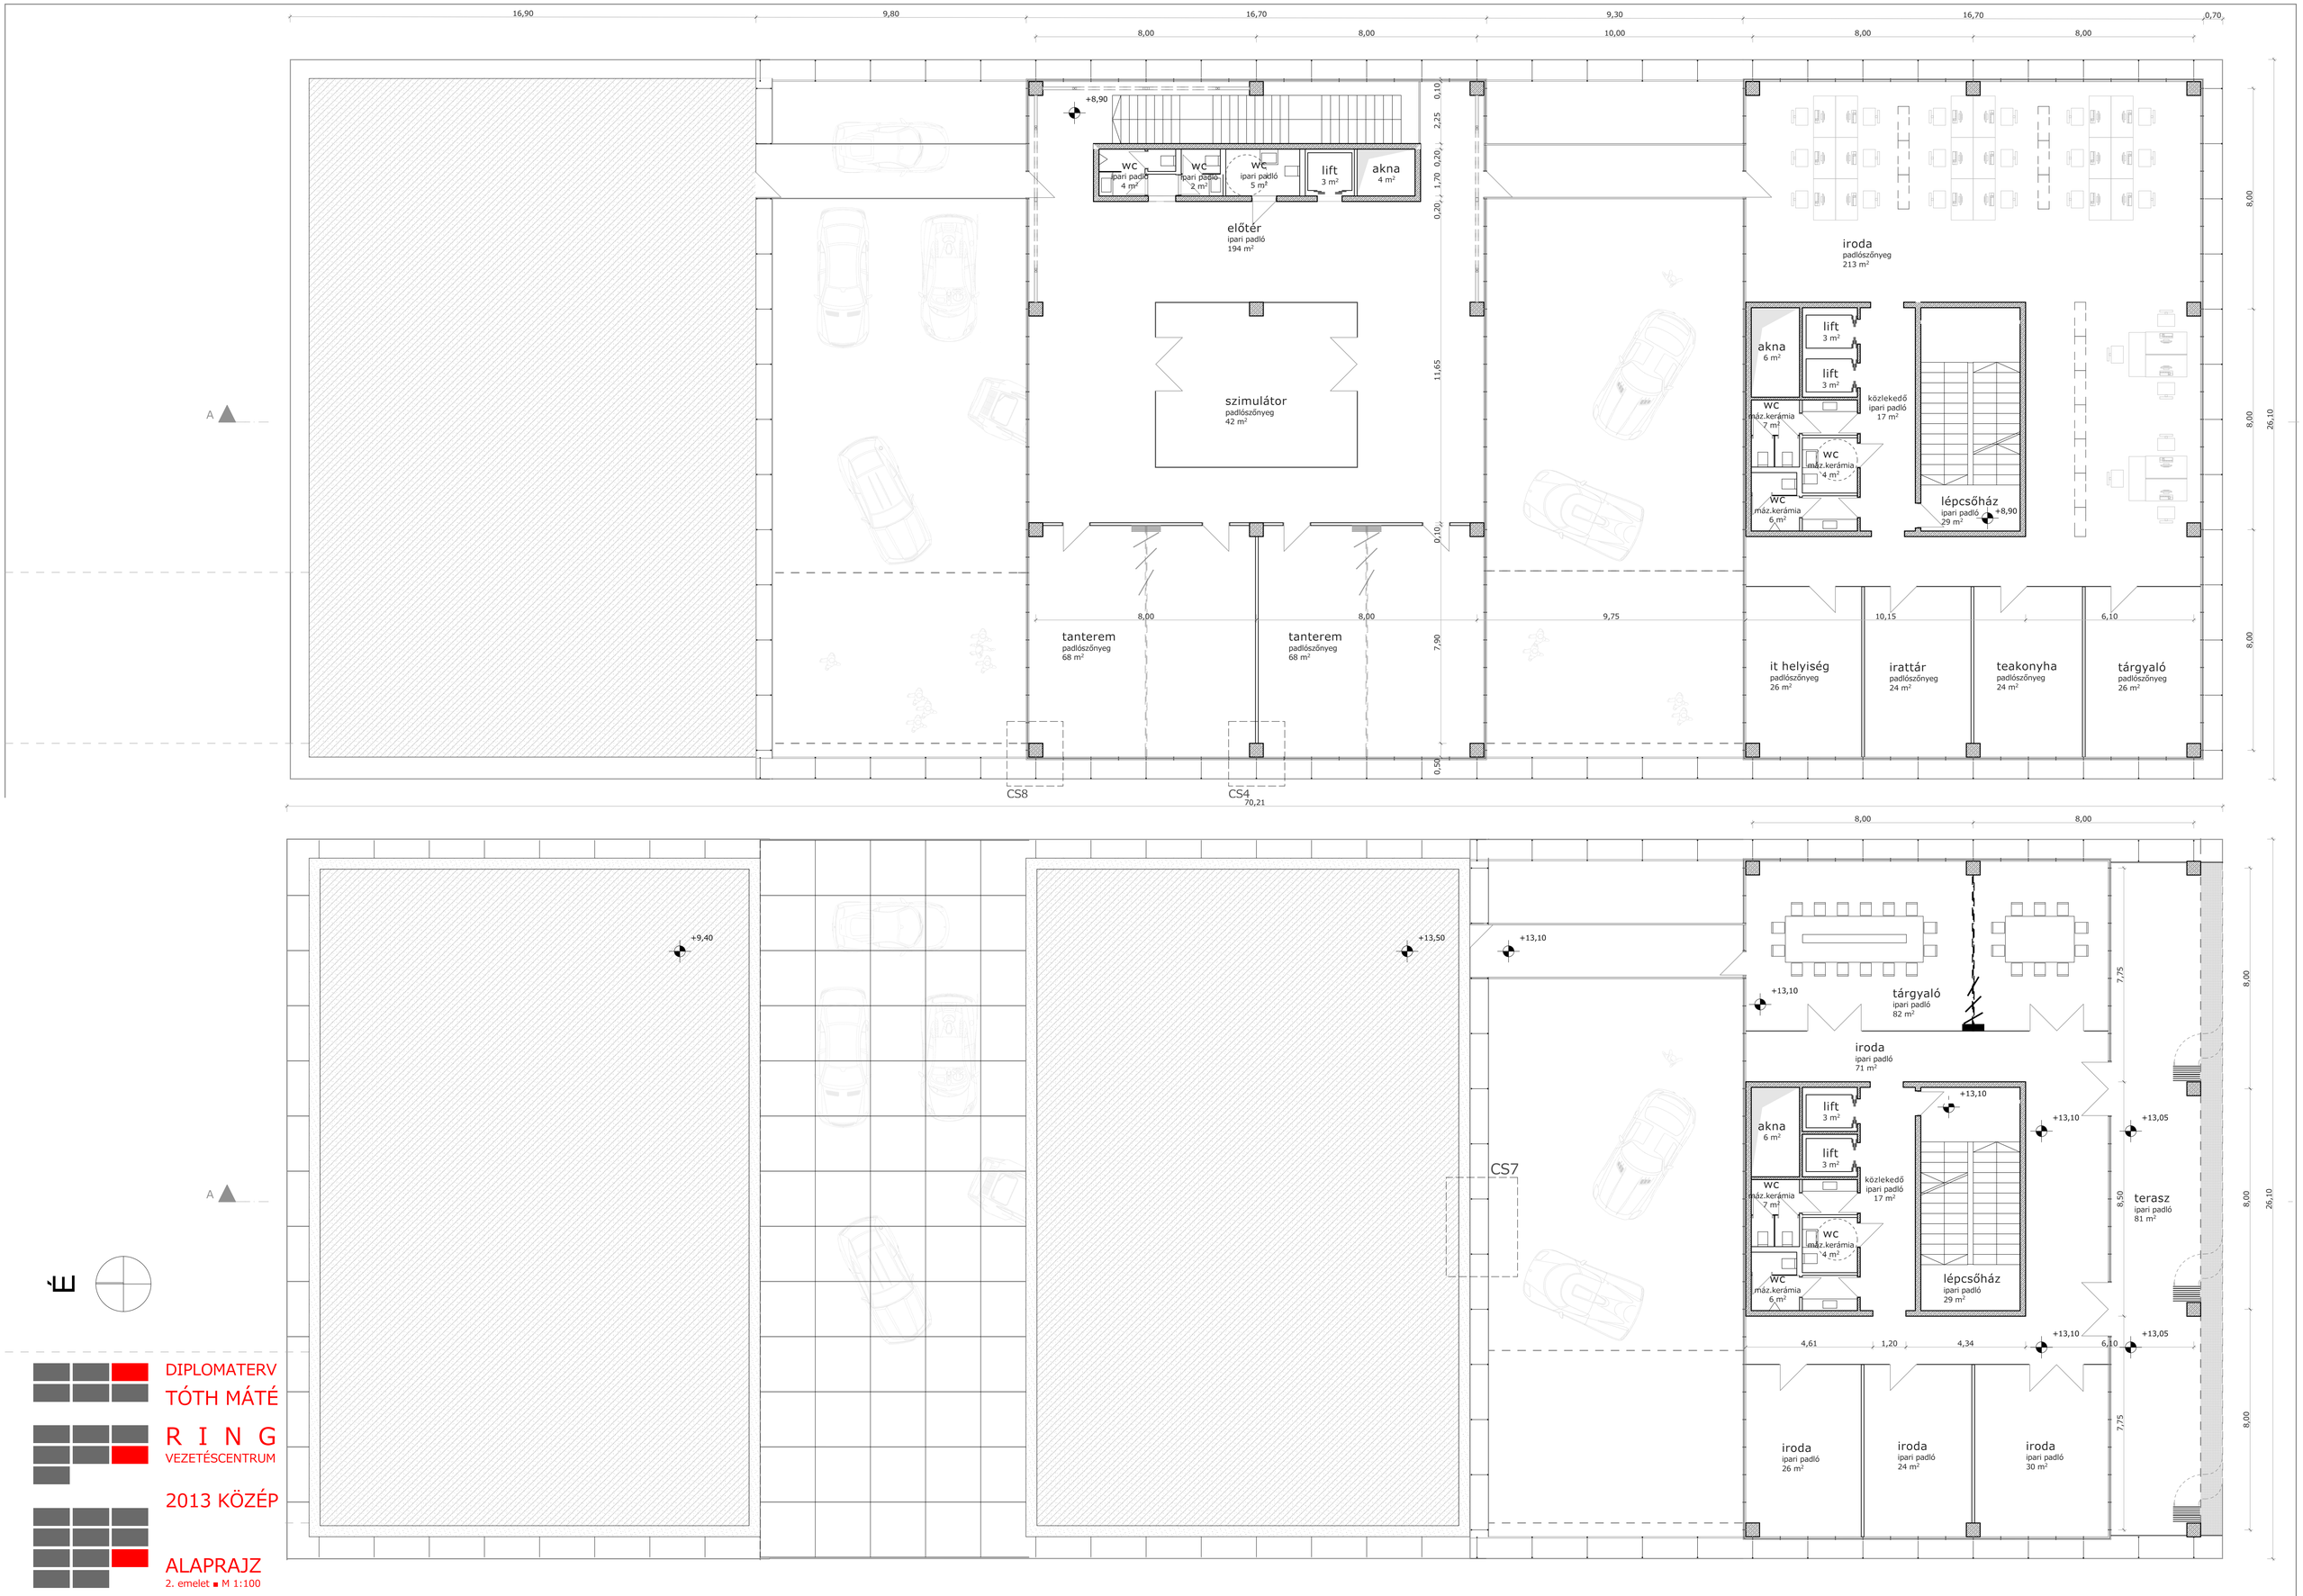

DIPLOMATERV
TÓTH MÁTÉ

R I N G
VEZETÉSCENTRUM

2013 KÖZÉP

ALAPRAJZ
2. emelet ■ M 1:100