


HELYSZÍNRAJZ M 1:1000

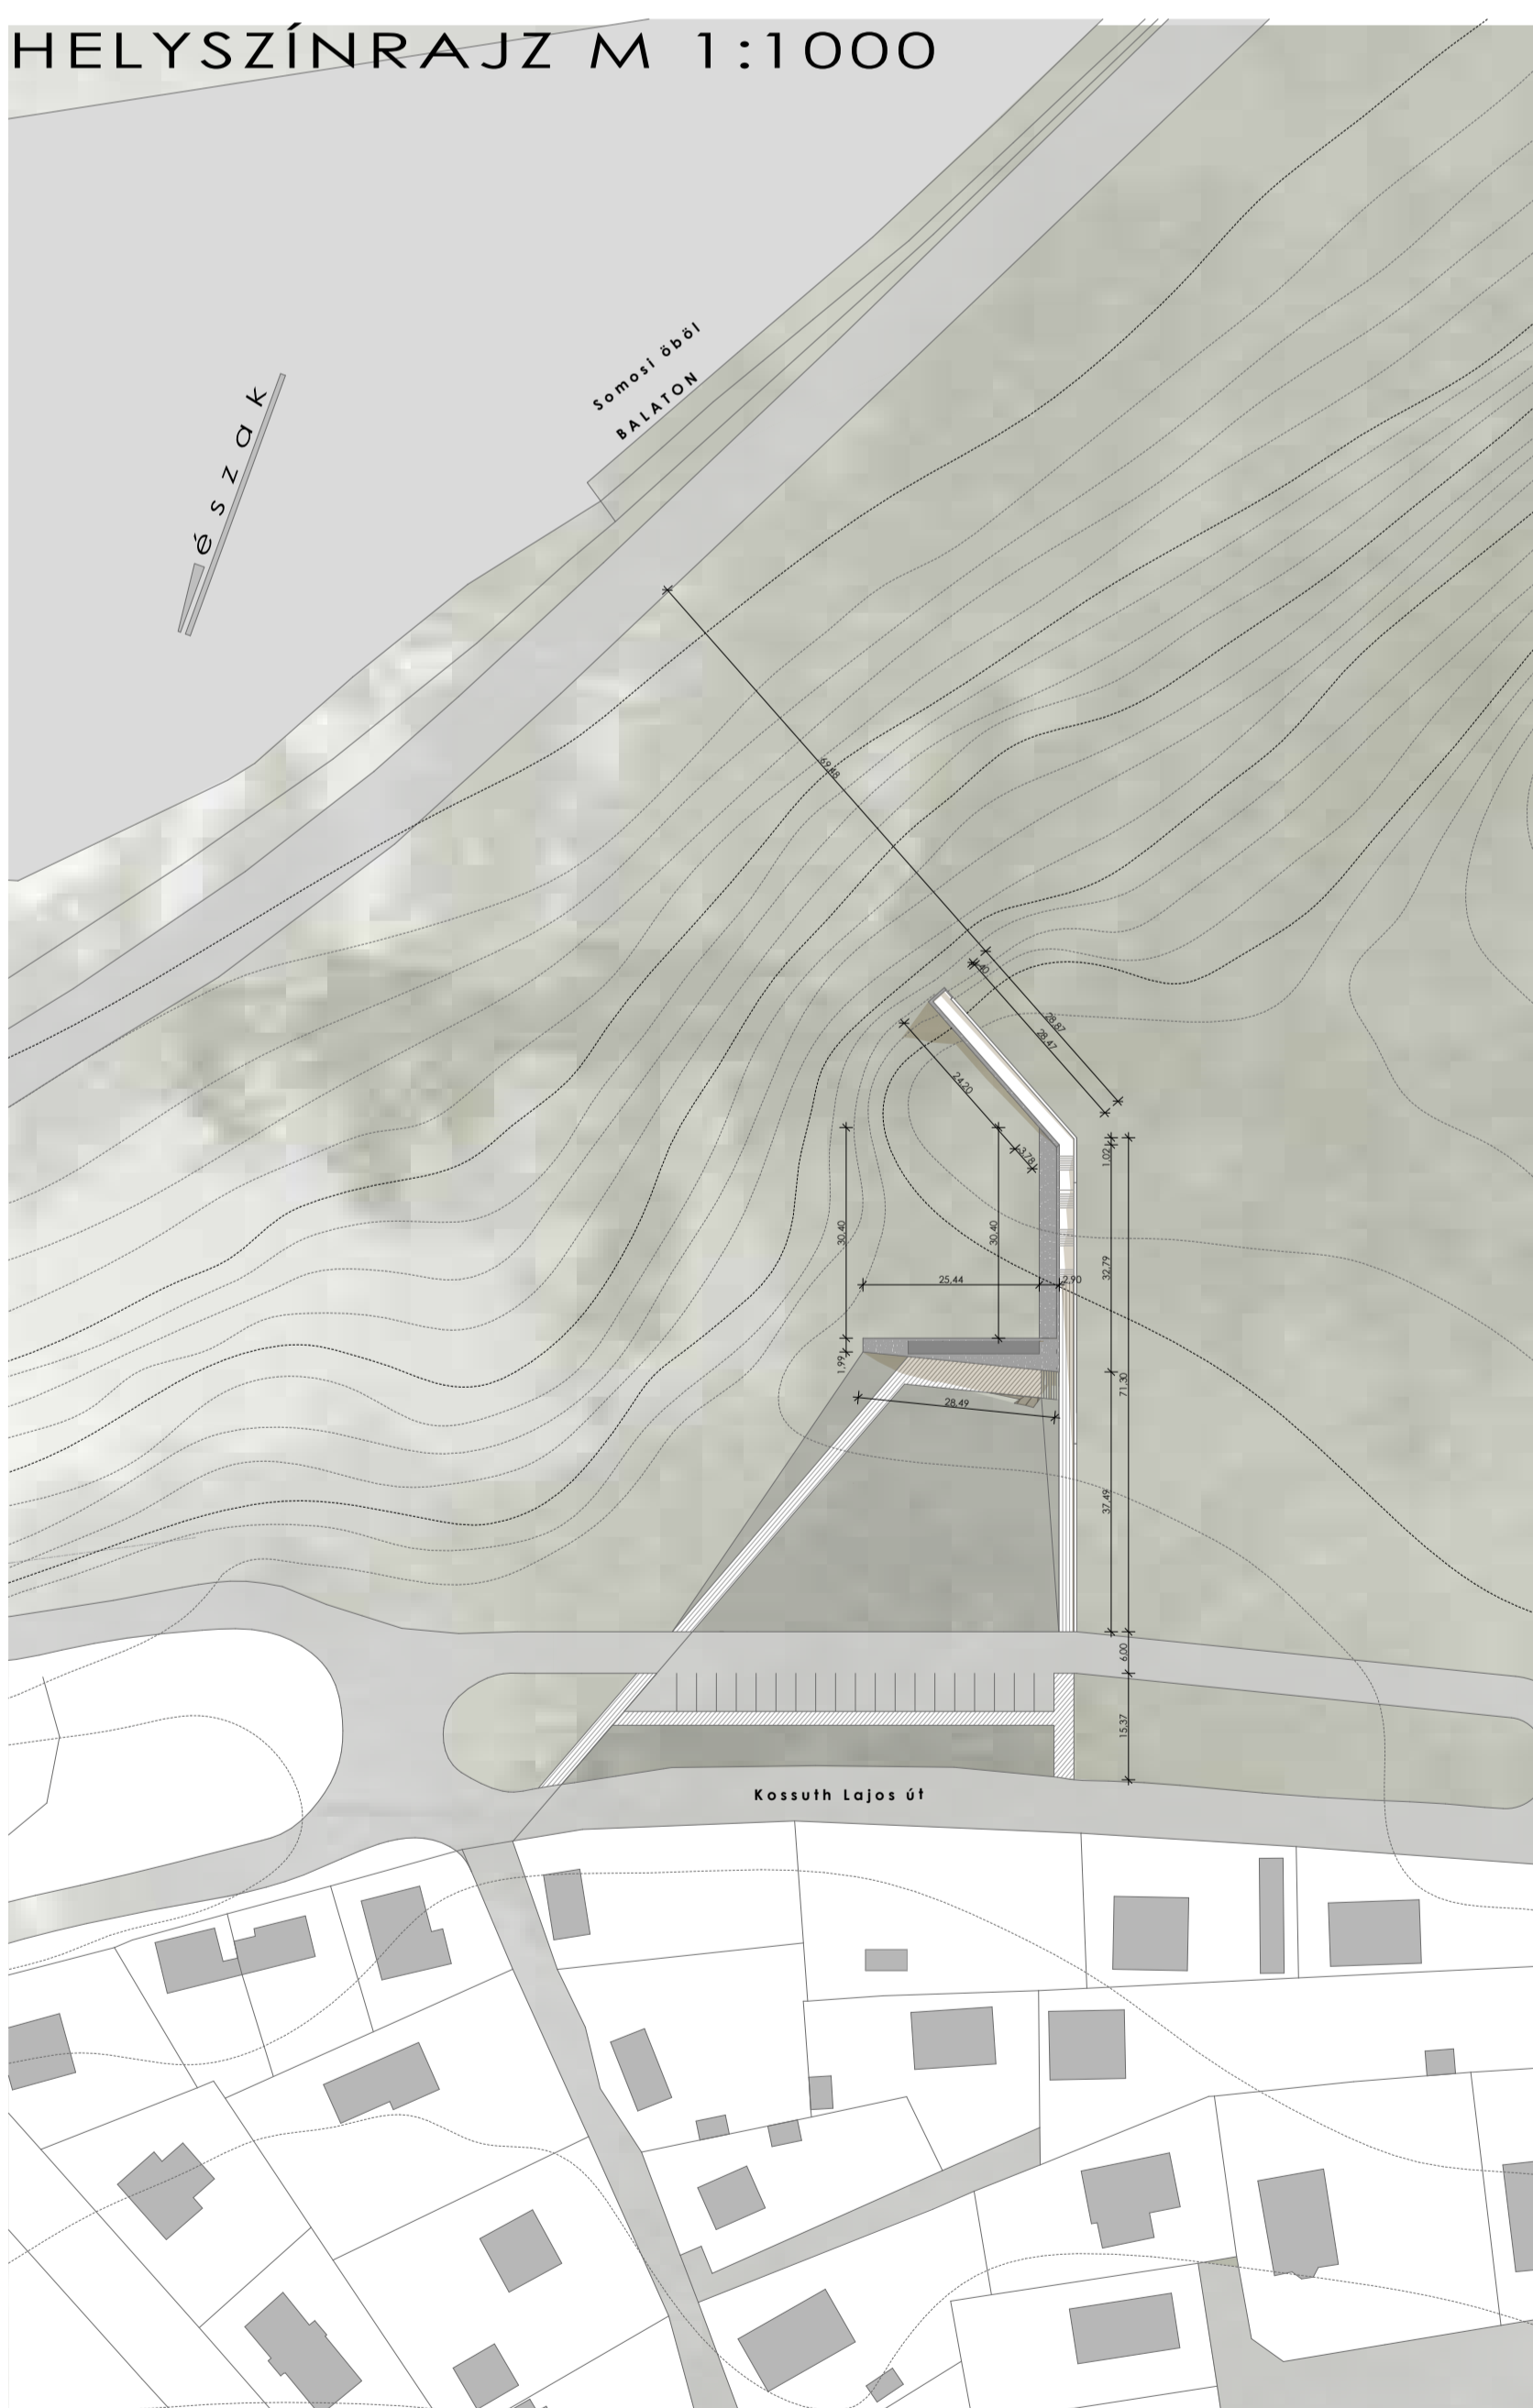

HELYSZÍNRAJZ M 1:250

