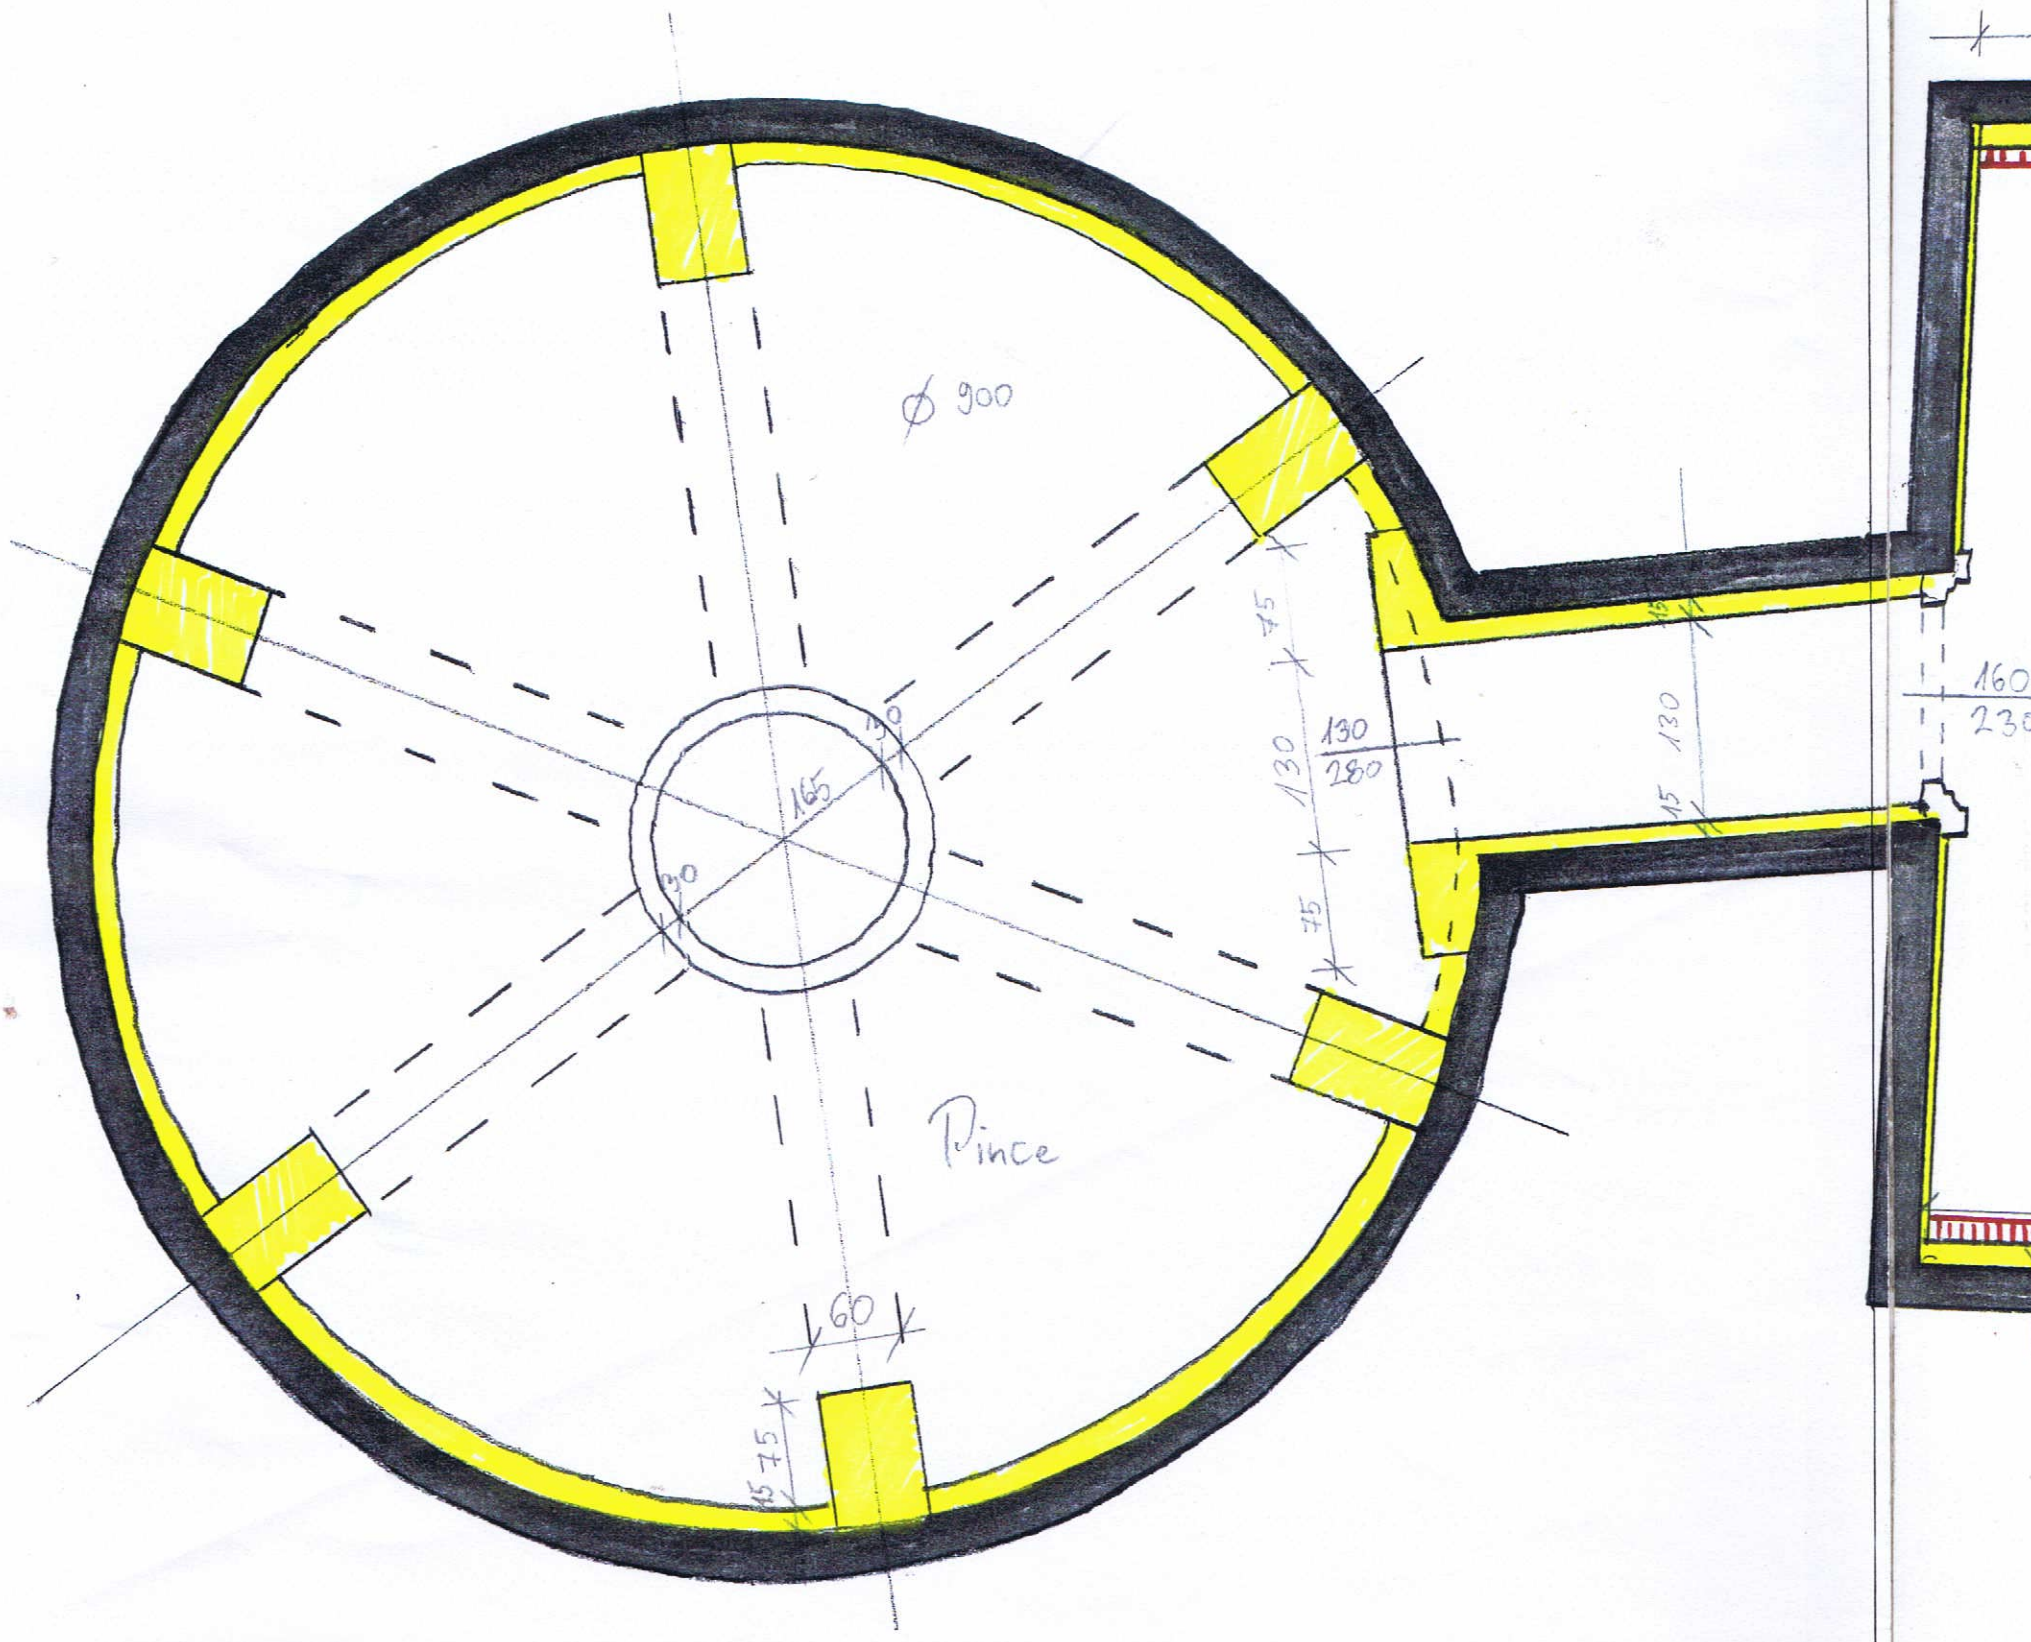

Pince alaprajz

M 1:50

Alapfalak méretei

Kazánház

Kazánház

Pult

Hull. tér

Fekete mosogató

Fehér mosogató

PM 2210

PM 90

Konyha

Zöldség ek.

Gönagyóleg raktár

Közlekedő

Tak. szertár

Szoc.

Szennyvíz ejtőrezetek, födém áttörés

padlócsatorna 40cm mély X 50cm széles felső síkja - 4,19

Szellőzés, légtechnika

Lépcső alatti

Kukakocsi

Elöter

Különterem

belmag.: 370

Főmosó

ezzel nem biztos hogy szükség van, lehet hogy az alappal elég!?