


01 előter	6,07 m ²
02 fogadóter	19,50 m ²
03 bar	4,58 m ²
04 előkészítő	4,40 m ²
05 rakta	2,45 m ²
06 magassábról mosdó	2,93 m ²
07 kefi mosdó	2,08 m ²
08 kájszem szifozás - kátszedő - rakta	19,84 m ²
09 szifozás	4,32 m ²
10 kondicionáló rakta	4,97 m ²
11 elosztó gaszter	20,02 m ²
kátszedők a földszinten	25,20 m ²
Összes	169,00 m²

FÖLDSZINTI ALAPRAJZ M 1:100

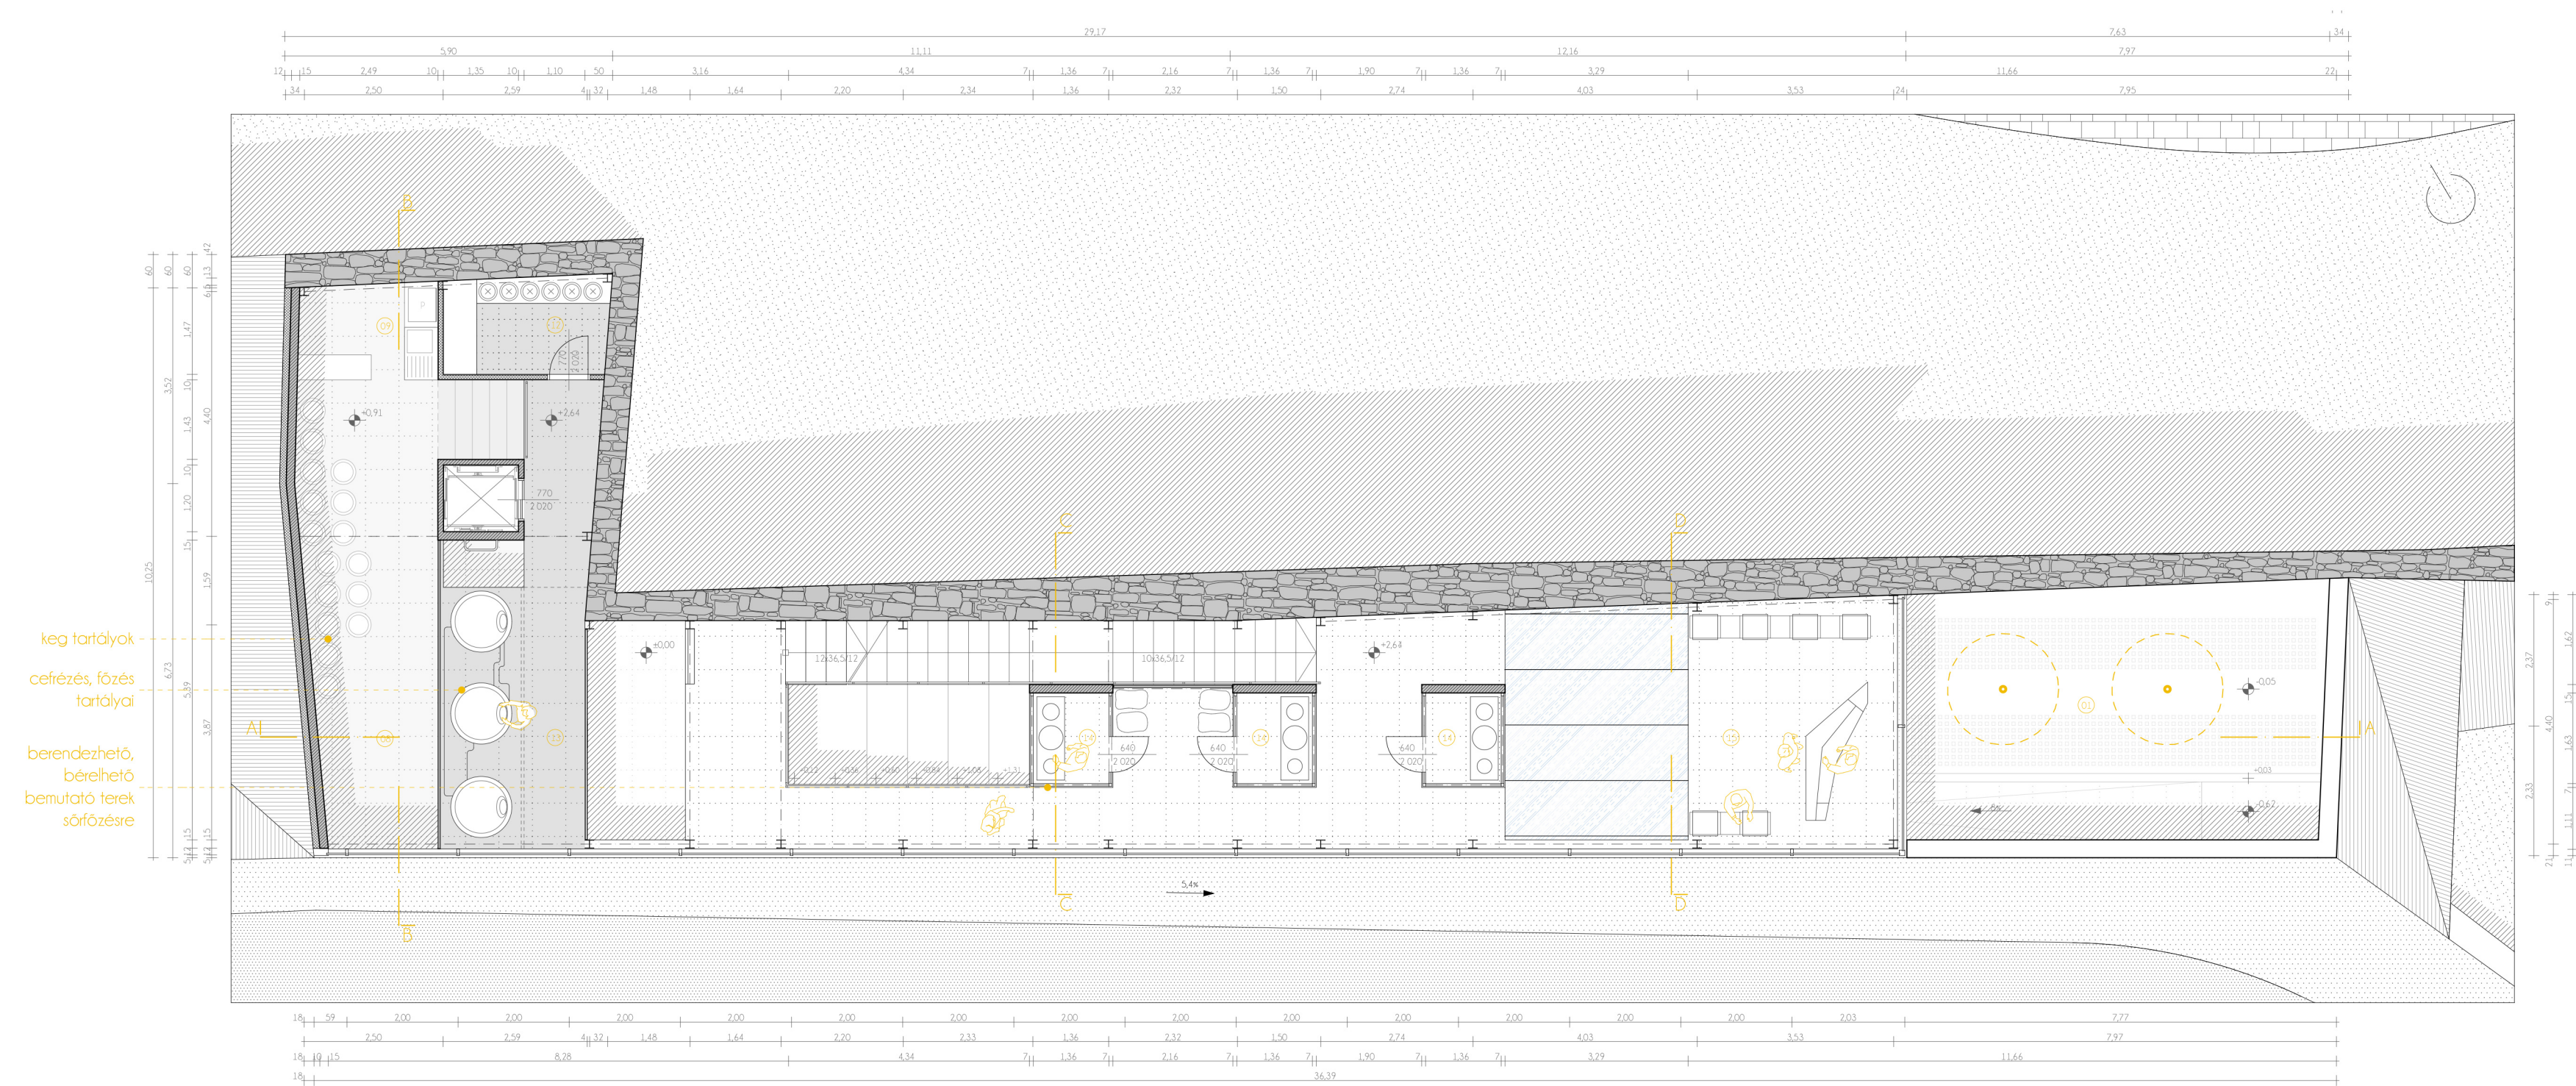

12 oldalkonyha rakta	5,20 m ²
13 csészés és főzés gaszter	18,37 m ²
14 "Netec" bérelési szifozó ter	32,21 m ²
15 előadó ter	16,93 m ²
kátszedők a földszinten	50,67 m ²
Összes	165,40 m²

ELSŐ EMELET M 1:00

