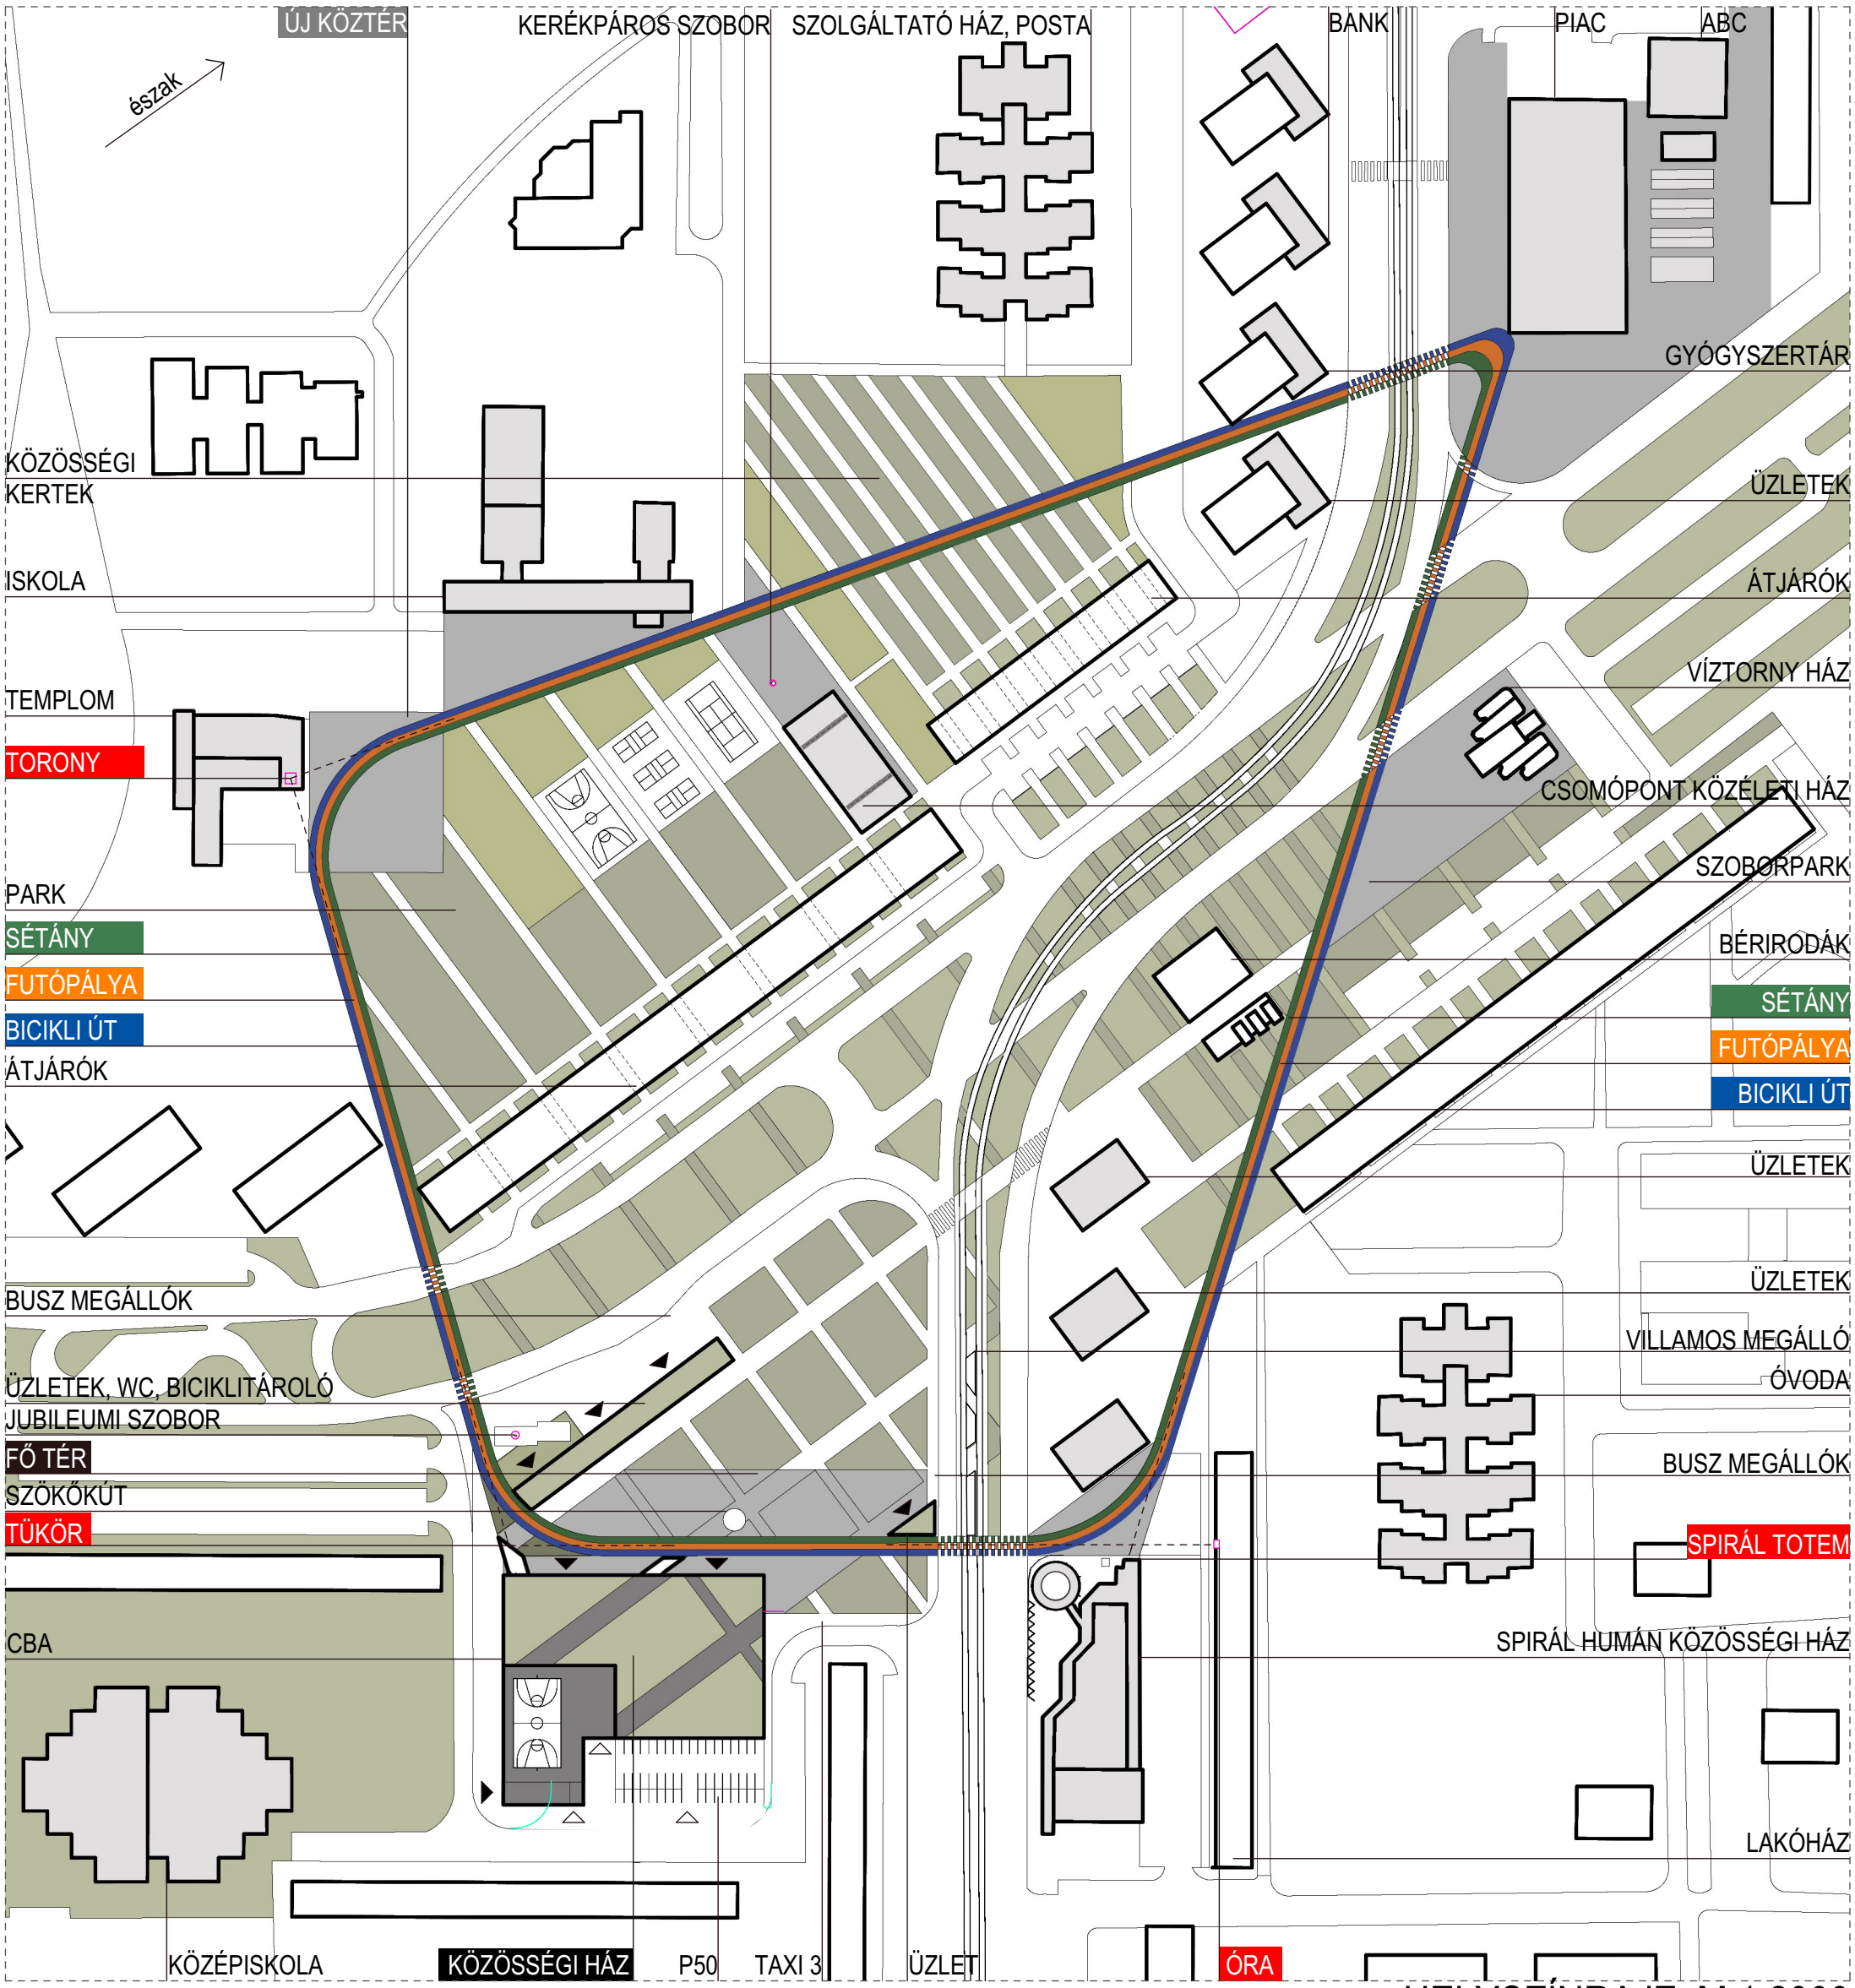

HELYSZÍNRAJZ M 1:2000