



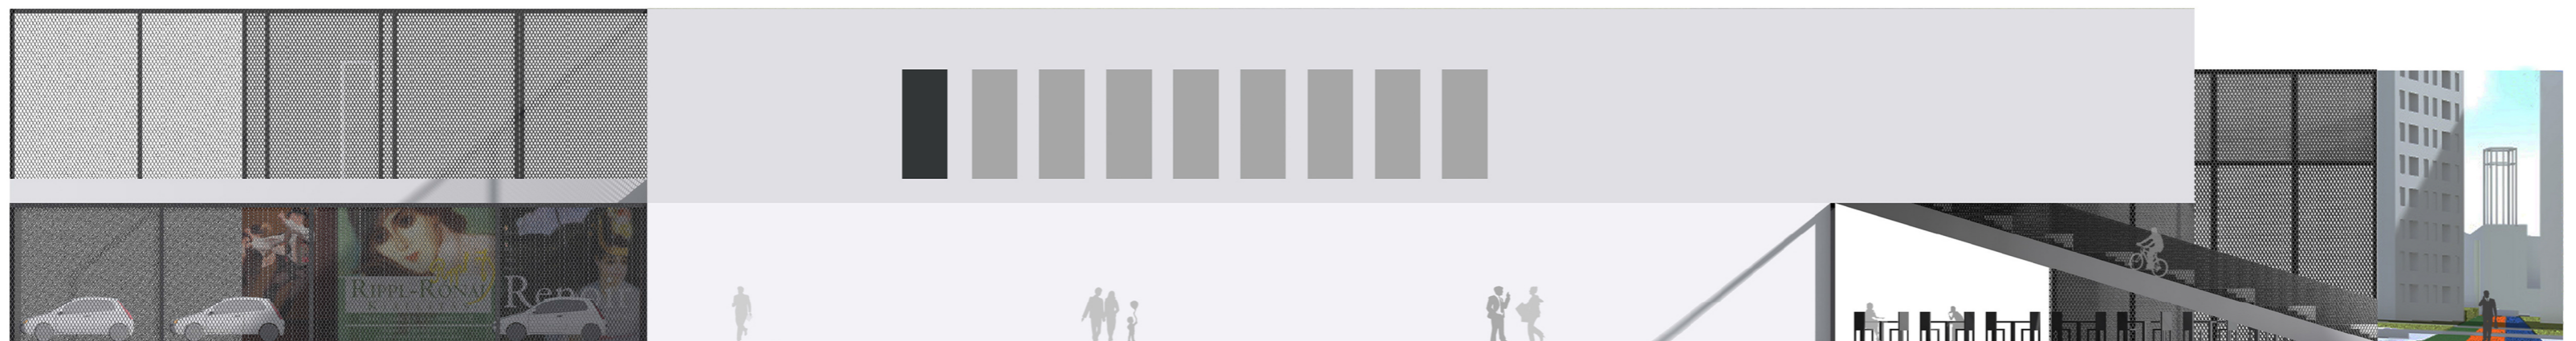

FŐ TÉR FELÖLI HOMLOKZAT 1:200

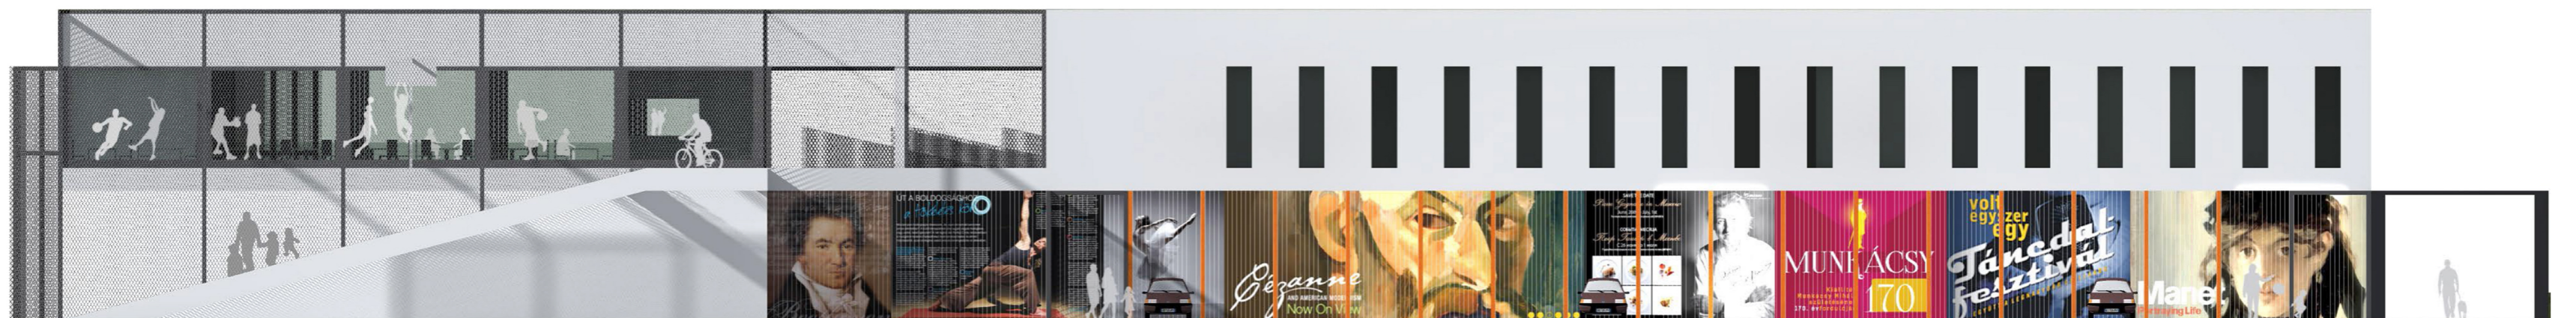

LEGÉNYBÍRÓ UTCA FELÖLI, ÉSZAK-KELETI HOMLOKZAT 1:200



PARKOLÓ FELÖLI (HÁTSÓ) HOMLOKZAT 1:200



LEGÉNYBÍRÓ UTCA FELÖLI, DNY-I HOMLOKZAT 1:200ZAT 1:200