


DÉLI HOMLOKZAT M 1:250



GARÁZSSZINTI ALAPRAJZ M 1:250

- Szurkolói útvonal - hazai
- Játékos útvonal - hazai
- Kerekpáros útvonal
- Szurkolói útvonal - vendég
- Játékos útvonal - vendég
- Média + Gazdasági útvonal
- Szurkolói útvonal - VIP + aranykártyás
- Gépjármű útvonal

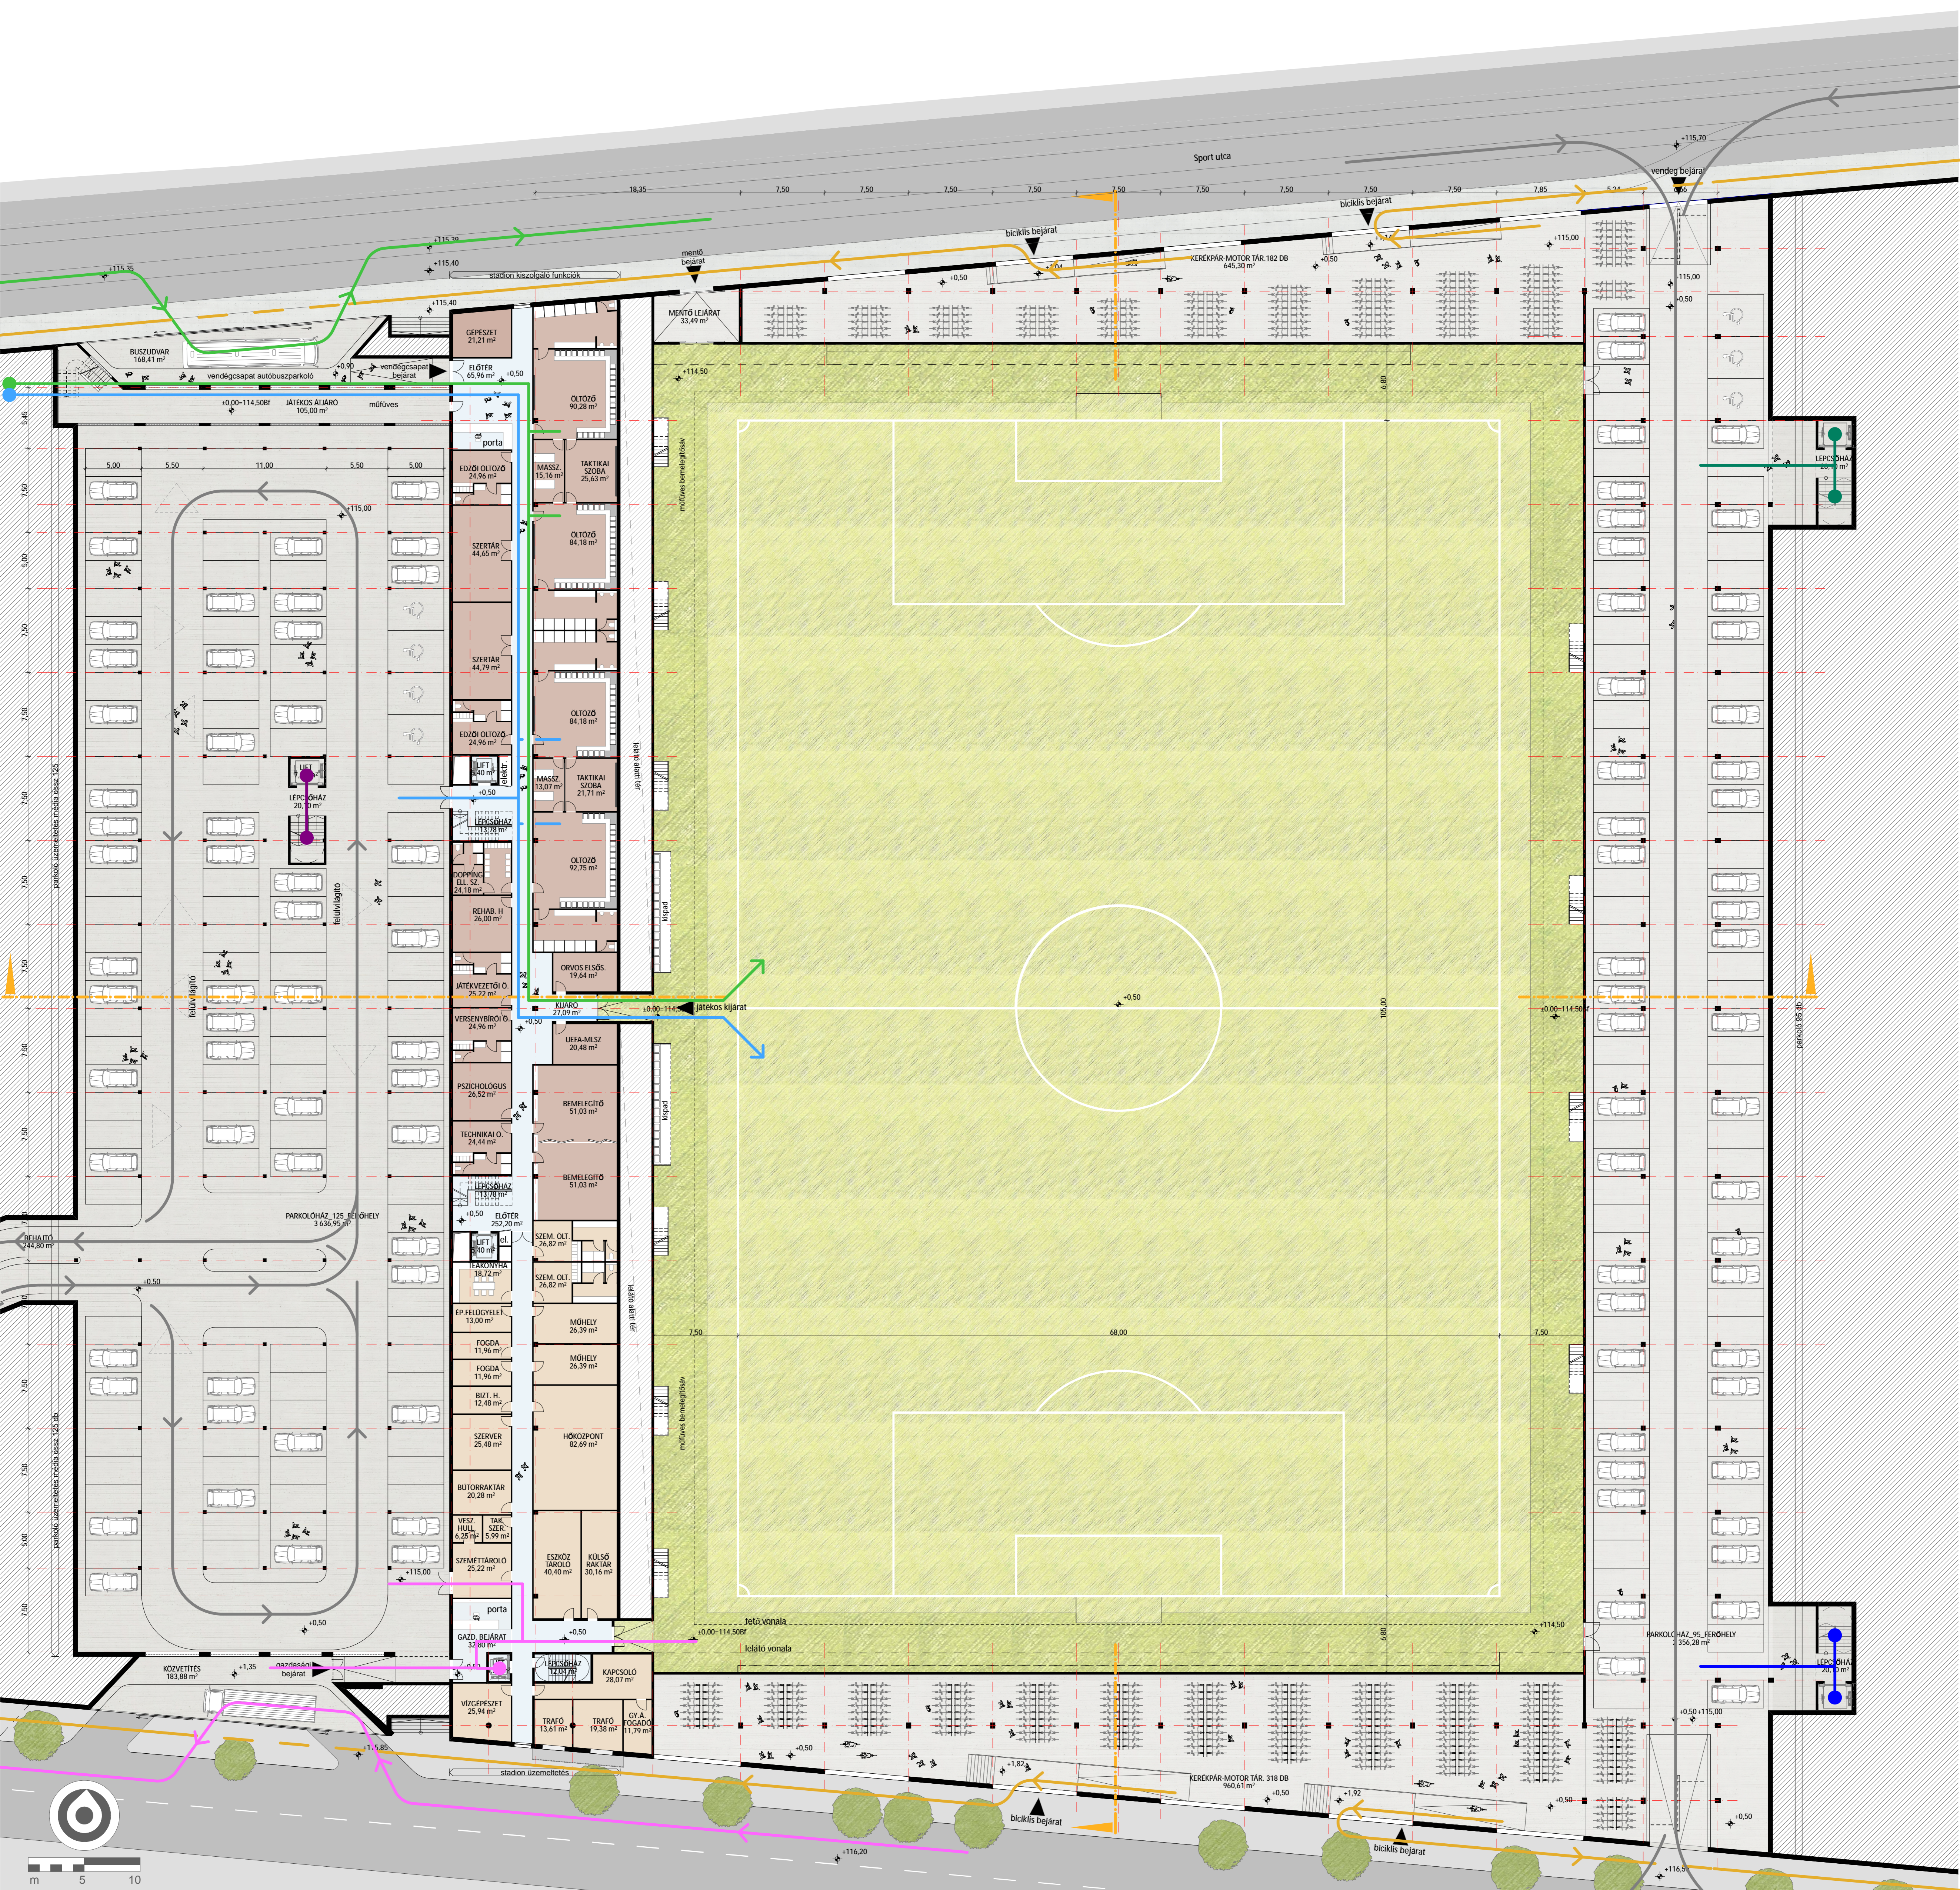