KELETI HOMLOKZAT M 1:250

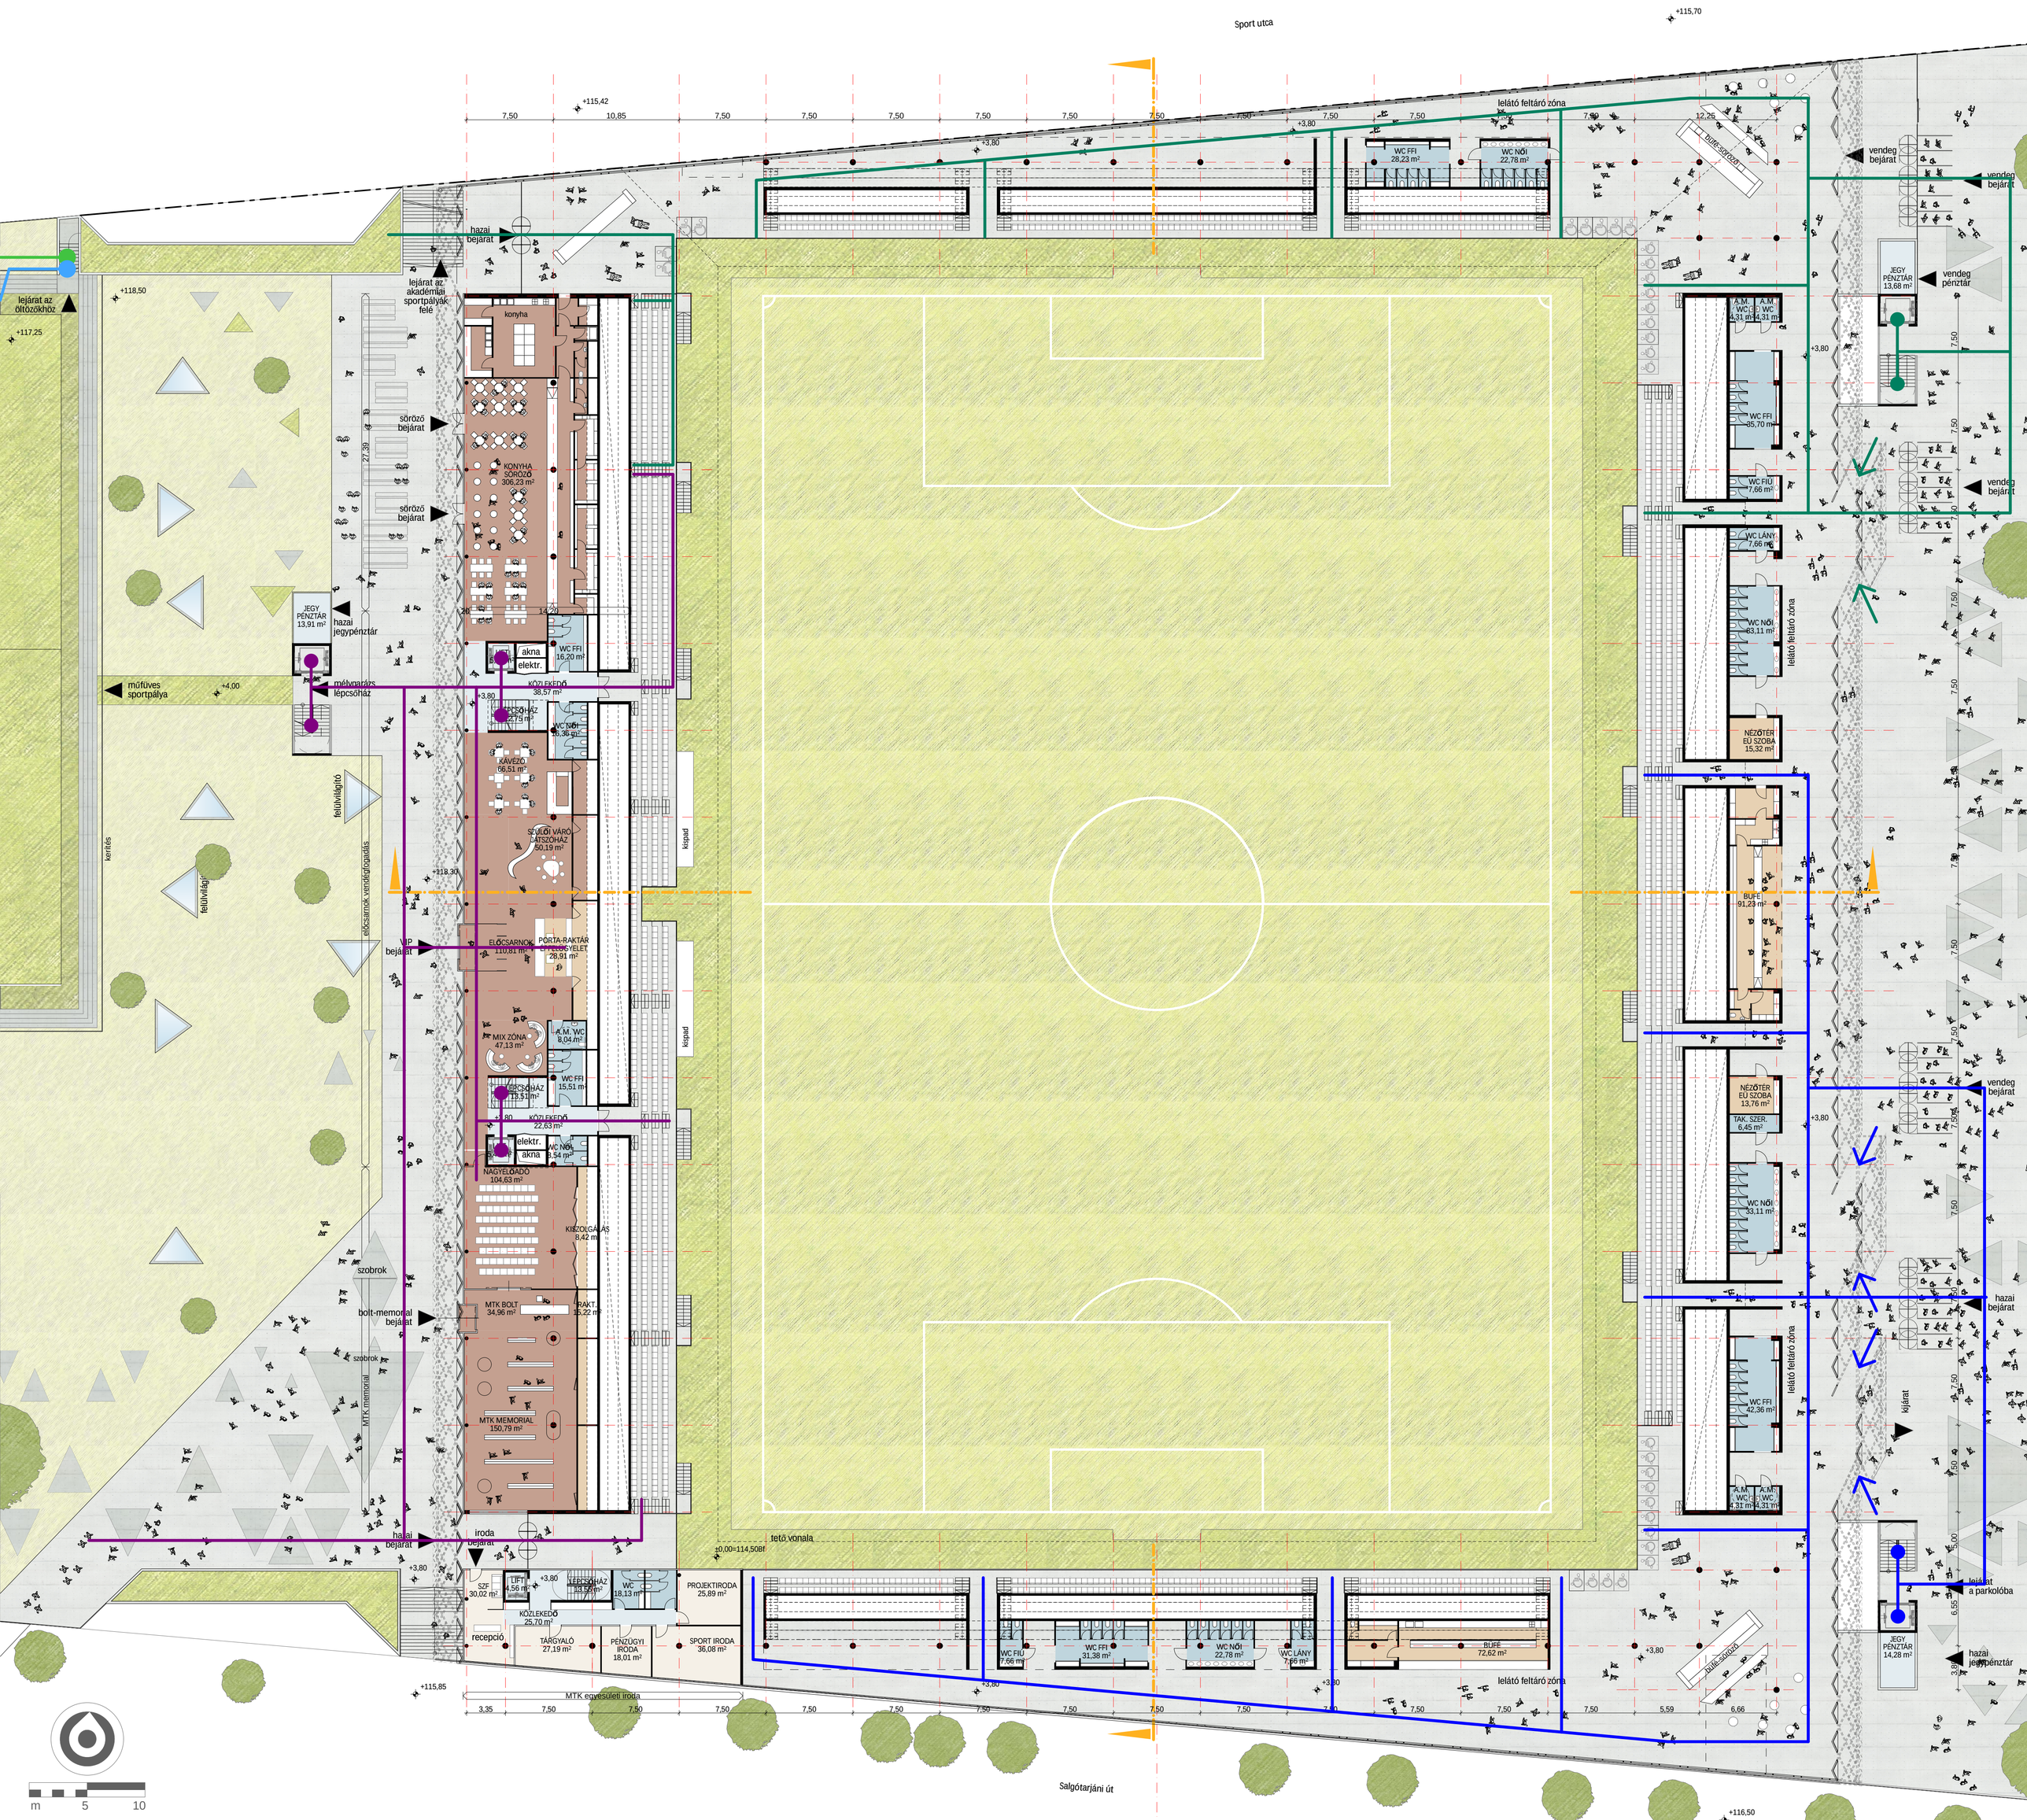

- Szurkolói útvonal - hazai
- Szurkolói útvonal - vendég
- Szurkolói útvonal - VIP + aranykártyás
- Játékos útvonal - hazai
- Játékos útvonal - vendég
- Kerékpáros útvonal
- Média + Gazdasági útvonal
- Gépjármű útvonal

FÖLDSZINTI ALAPRAJZ M 1:250

MTK HIDEGKUTI NÁNDOR STADION ÉS KÖRNYEZETE FEJLESZTÉSÉNEK

MEGHÍVÁSOS, 2 FORDULÓS ÉPÍTÉSZETI TERVPÁLYÁZATA