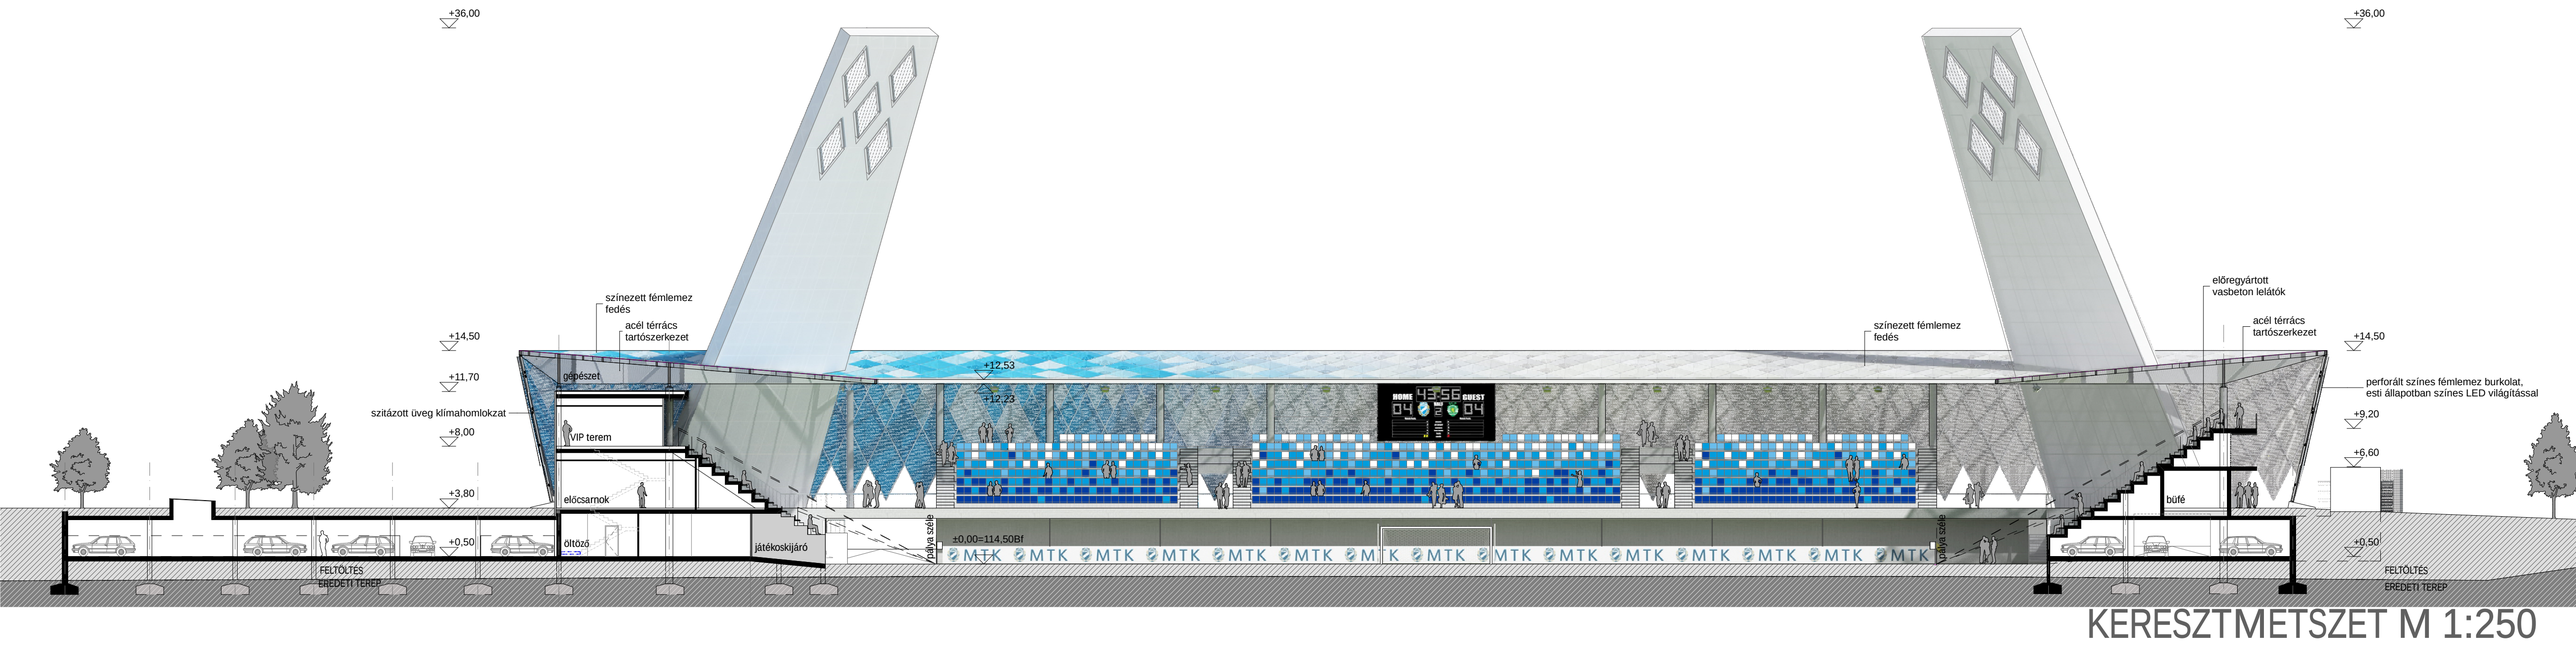

KERESZTMETSZET M 1:250

HUNGÁRIA KÖRÚTI NÉZET

HOSSZMETSZET M 1:250

m 5 10

MTK HIDEGKUTI NÁNDOR STADION ÉS KÖRNYEZETE FEJLESZTÉSÉNEK

MEGHÍVÁSOS, 2 FORDULÓS ÉPÍTÉSZETI TERVPÁLYÁZATA