


VÖRÖSMARTY TÉR

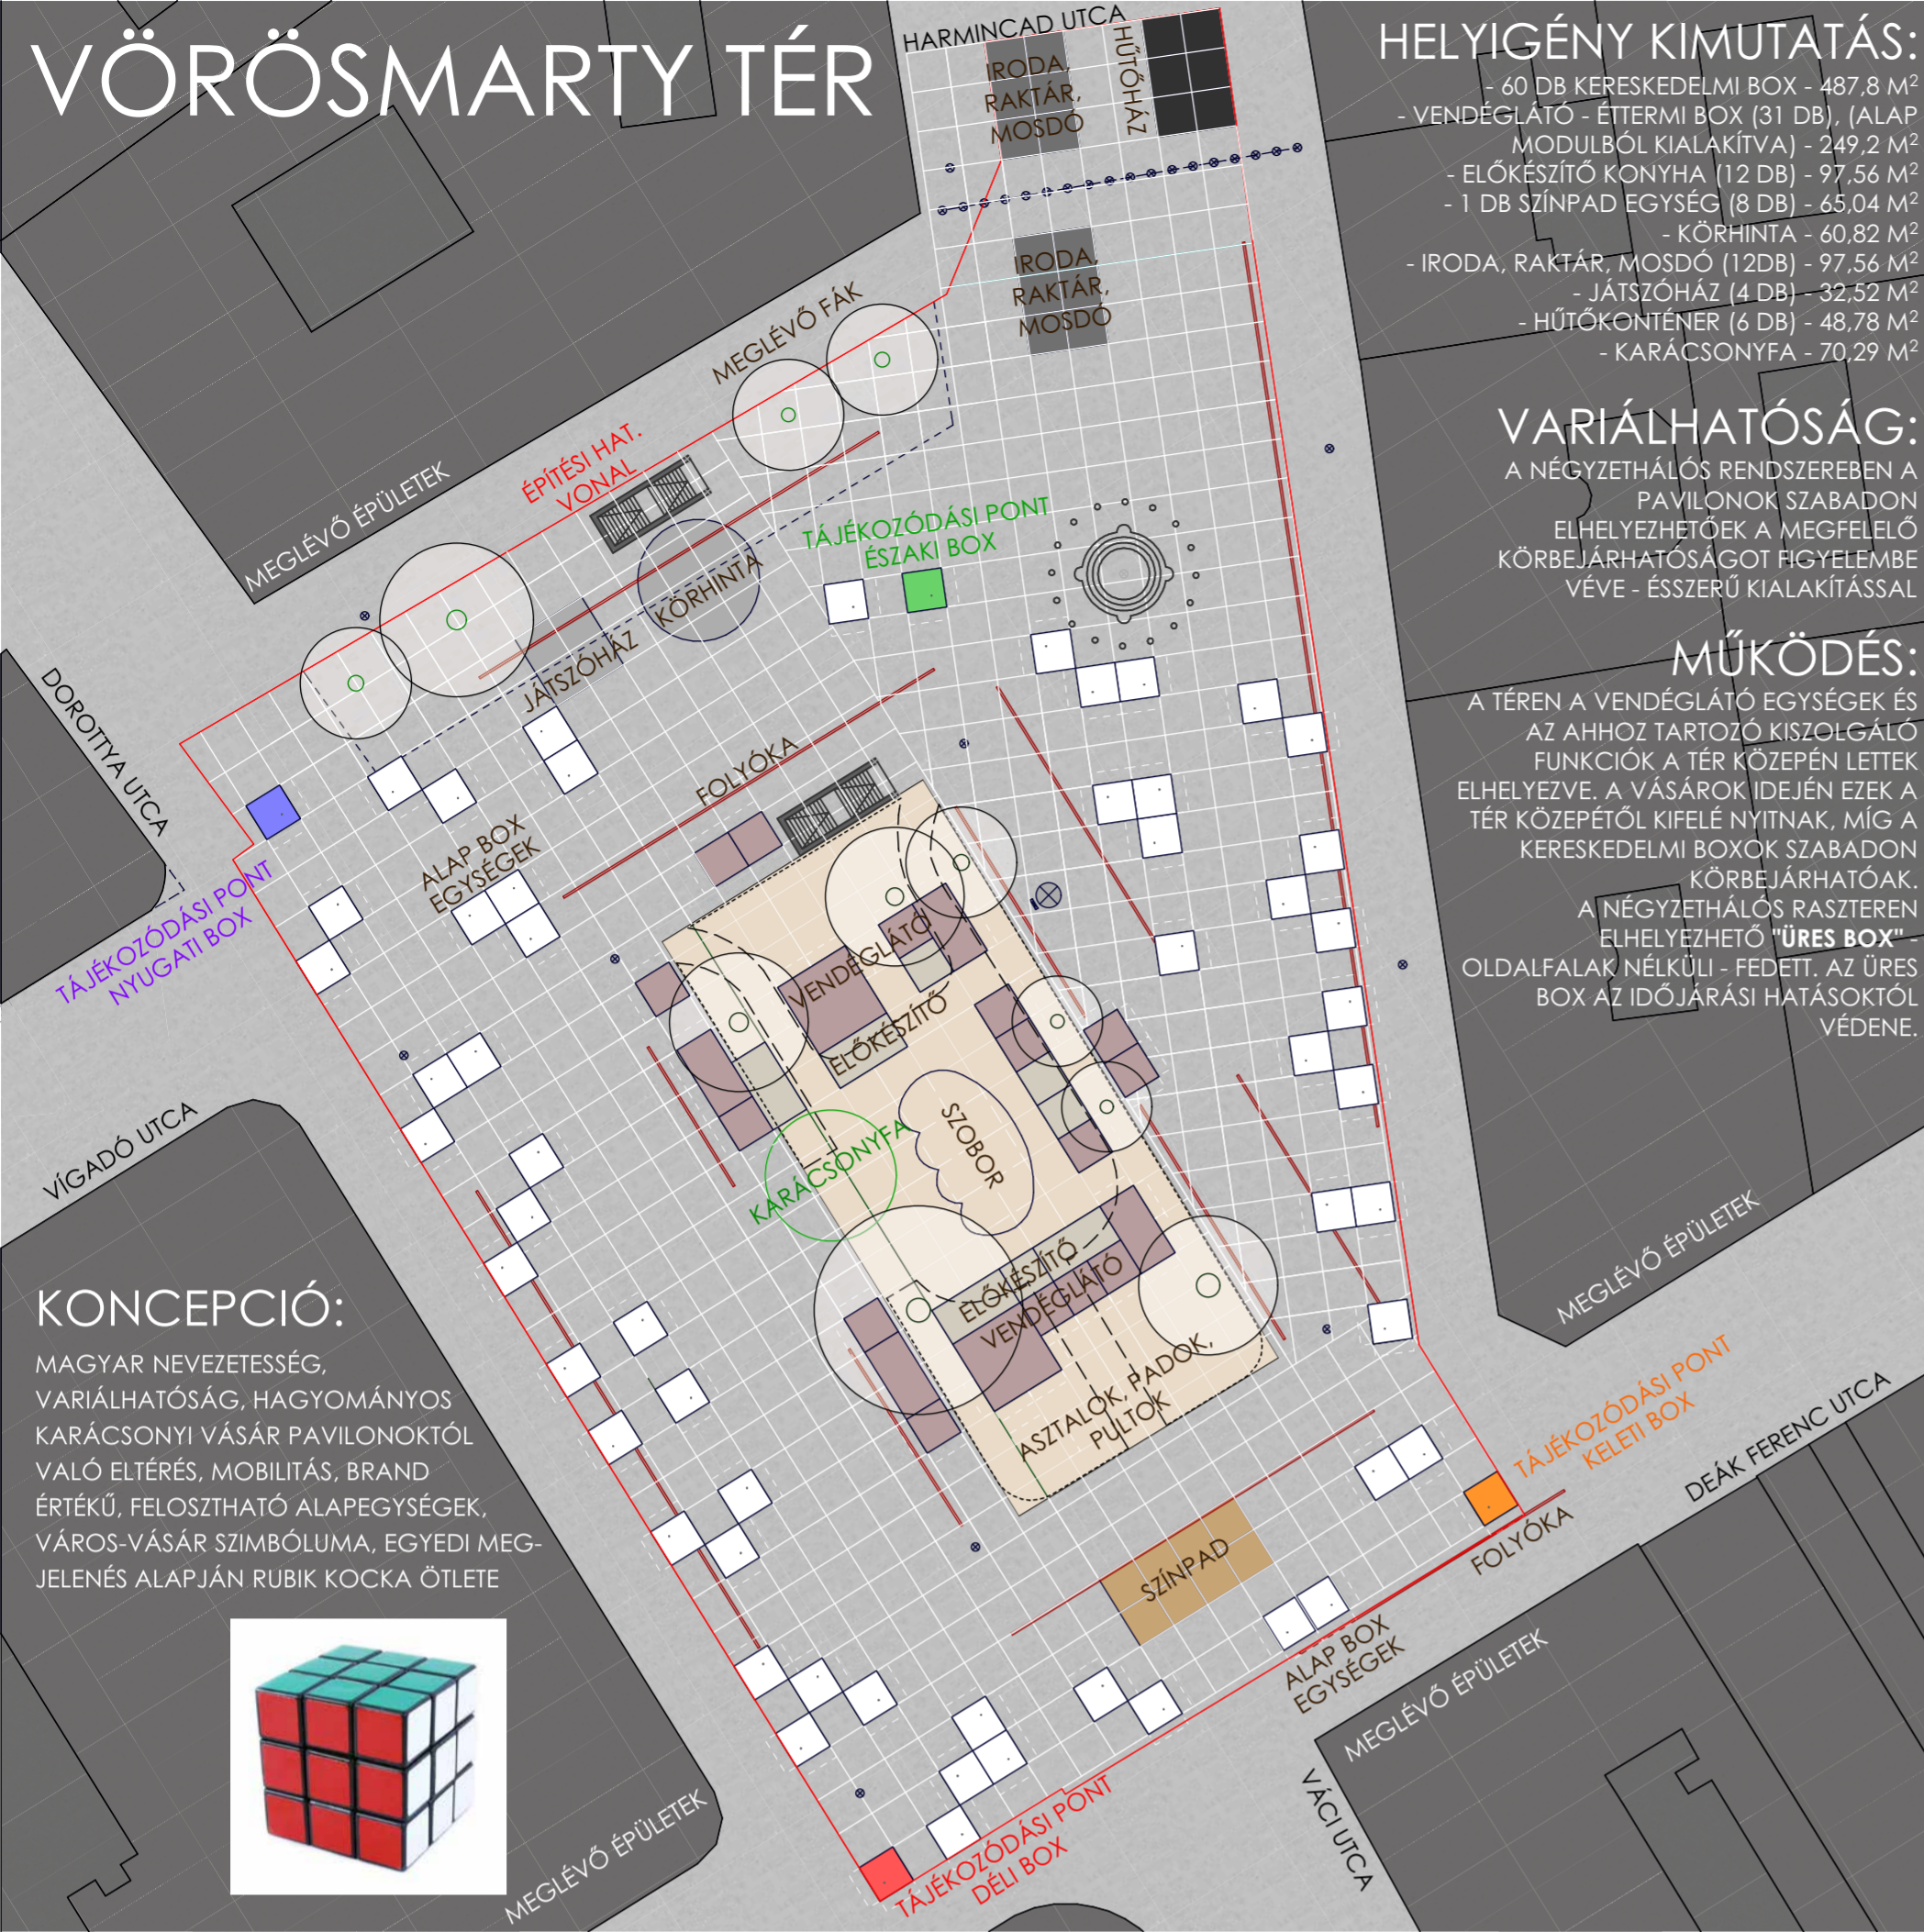

HELYIGÉNY KIMUTATÁS:

- 60 DB KERESKEDELMI BOX - 487,8 M²
- VENDÉGLÁTÓ - ÉTTERMI BOX (31 DB), (ALAP MODULBÓL KIALAKÍTVÁ) - 249,2 M²
- ELŐKÉSZÍTŐ KONYHA (12 DB) - 97,56 M²
- 1 DB SZÍNPAD EGYSÉG (8 DB) - 65,04 M²
- KÖRHINTA - 60,82 M²
- IRODA, RAKTÁR, MOSDÓ (12DB) - 97,56 M²
- JÁTSZÓHÁZ (4 DB) - 32,52 M²
- HŰTŐKONTÉNER (6 DB) - 48,78 M²
- KARÁCSONYFA - 70,29 M²

VARIÁLHATÓSÁG:

A NÉGYZETHÁLÓS RENDSZEREBEN A PAVILONOK SZABADON ELHELYEZHETŐK A MEGFELELŐ KÖRBEJÁRHATÓSÁGOT FIGYELEMBE VÉVE - ÉSSZERŰ KIALAKÍTÁSSAL

MŰKÖDÉS:

A TÉREN A VENDÉGLÁTÓ EGYSÉGEK ÉS AZ AHOZ TARTOZÓ KISZOLGÁLÓ FUNKCIÓK A TÉR KÖZEPÉN LETTEK ELHELYEZVE. A VÁSÁROK IDEJÉN EZEK A TÉR KÖZEPÉTŐL KIFELÉ NYITNAK, MÍG A KERESKEDELMELI BOXOK SZABADON KÖRBEJÁRHATÓK. A NÉGYZETHÁLÓS RASZTEREN ELHELYEZHETŐ "ÜRES BOX" OLDALFALAK NÉLKÜLI - FEDETT, AZ ÜRES BOX AZ IDŐJÁRÁSI HATÁSOKTÓL VÉDENE.

KONCEPCIÓ:


MAGYAR NEVEZETESSÉG, VARIÁLHATÓSÁG, HAGYOMÁNYOS KARÁCSONYI VÁSÁR PAVILONOKTÓL VALÓ ELTÉRÉS, MOBILITÁS, BRAND ÉRTÉKŰ, FELOSZTHATÓ ALAPEGYSÉGEK, VÁROS-VÁSÁR SZIMBÓLUMA, EGYEDI MEGJELÉNÉS ALAPJÁN RUBIK KOCKA ÖTLETE



HELYSZÍNRAJZ M=1:500



LÁTVÁNYTERV - A HARMINCAD UTCA FELŐL

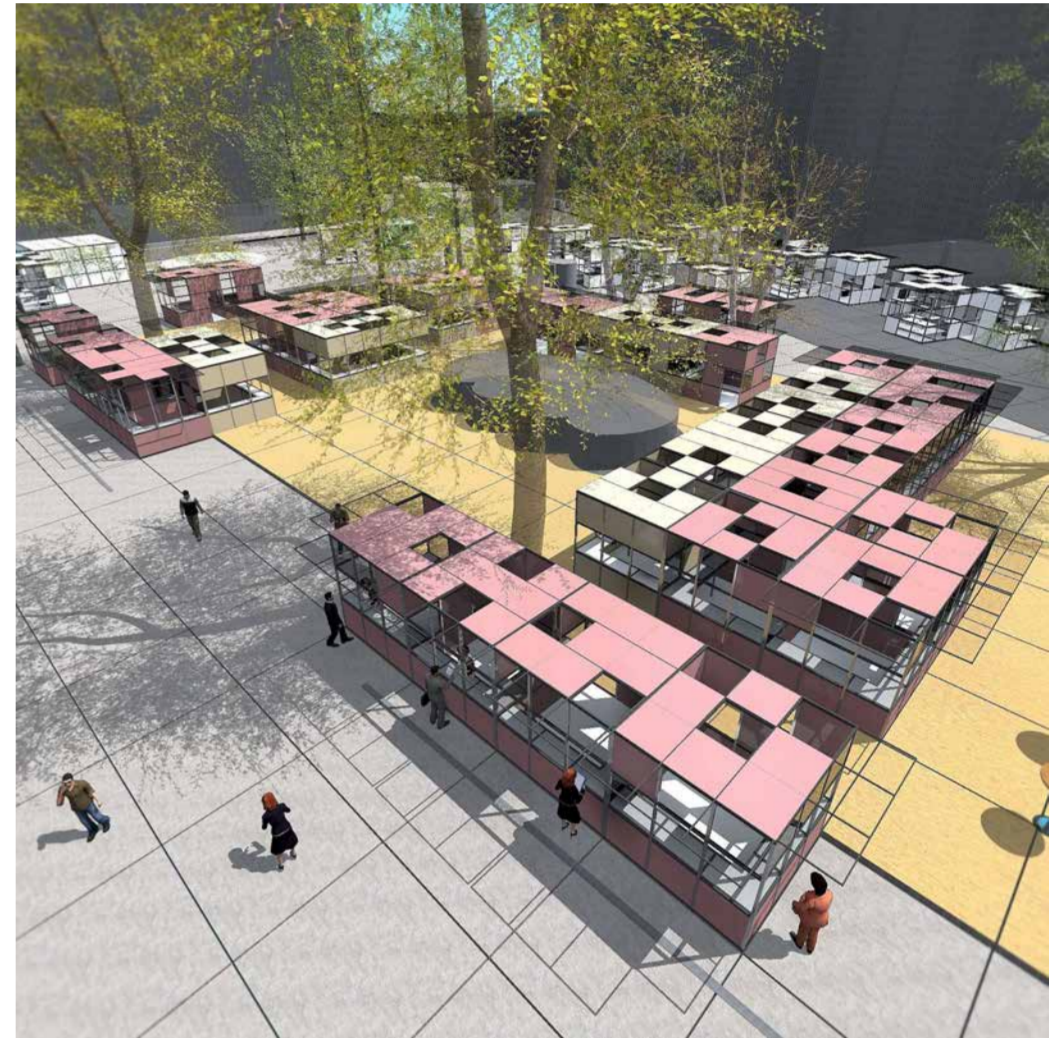


LÁTVÁNYTERV - A VENDÉGLÁTÓ EGYSÉGEKRŐL



LÁTVÁNYTERV - A DOROTTYA UTCA FELŐL



LÁTVÁNYTERV - A DEÁK FERENC UTCA FELŐL

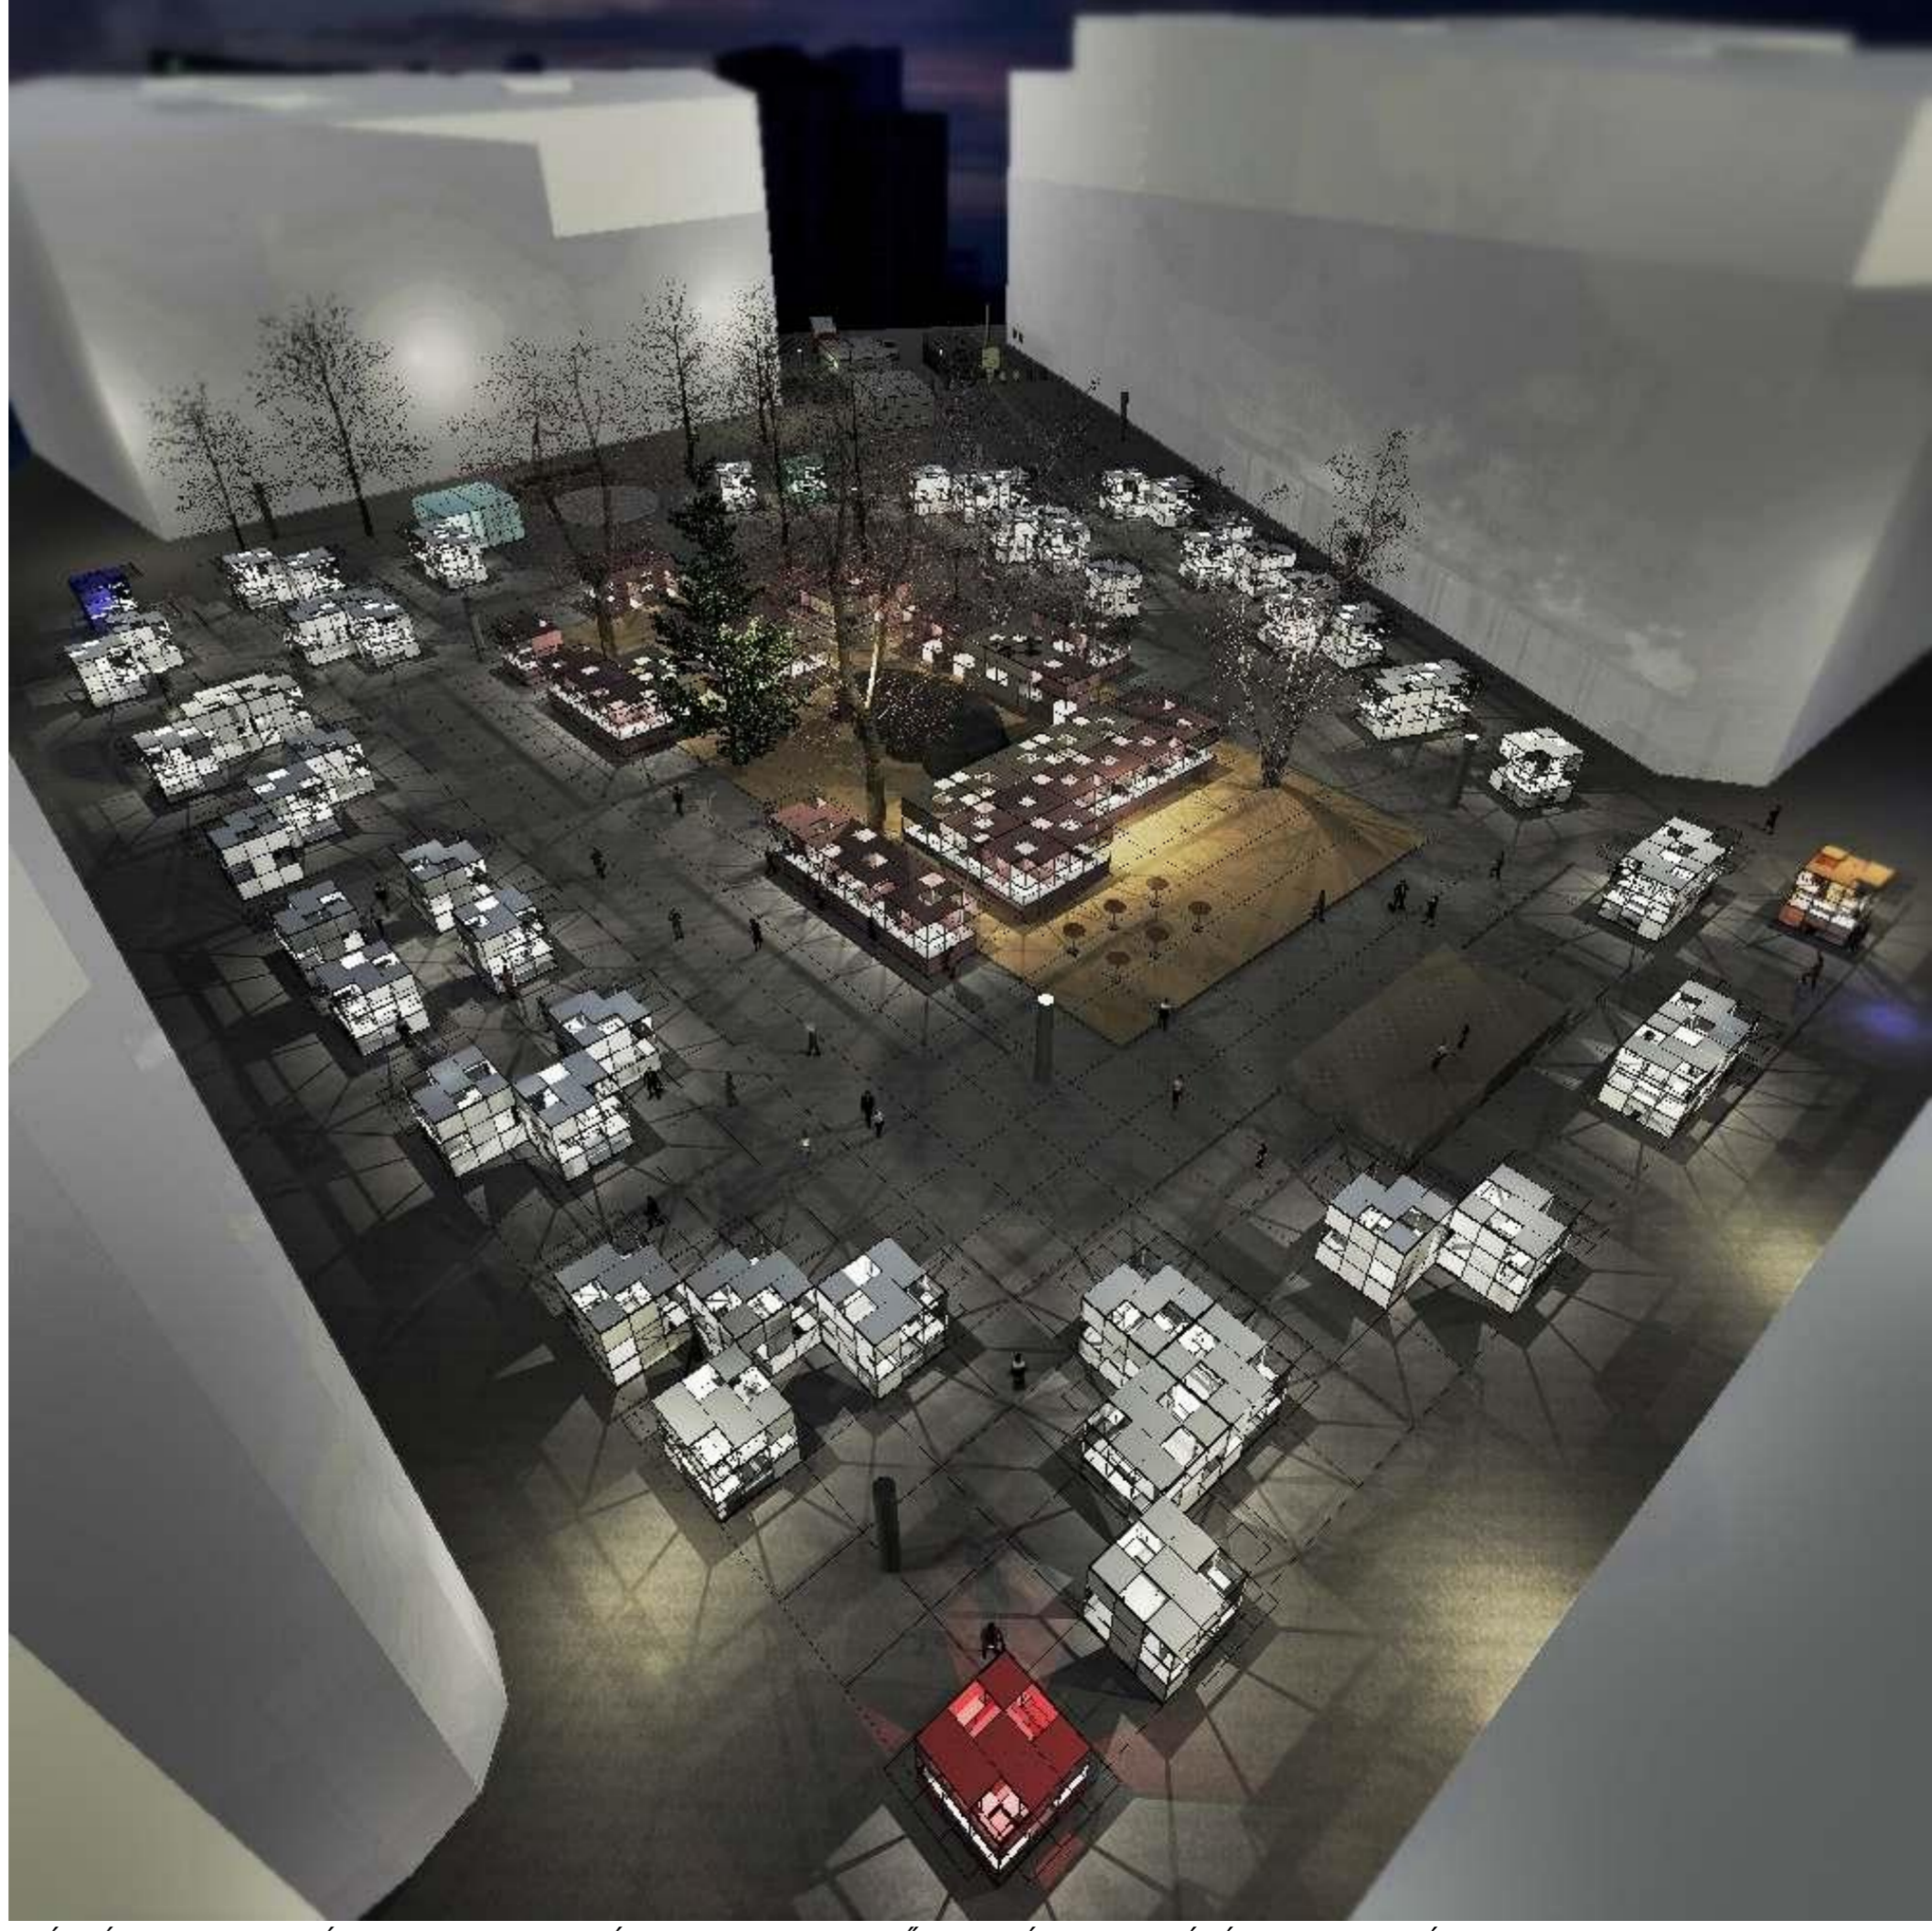

LÁTVÁNYTERV - A DEÁK FERENC UTCA - VÁCI UTCA SARKA FELŐL - KARÁCSONYI VÁSÁR HANGULATÁVAL