

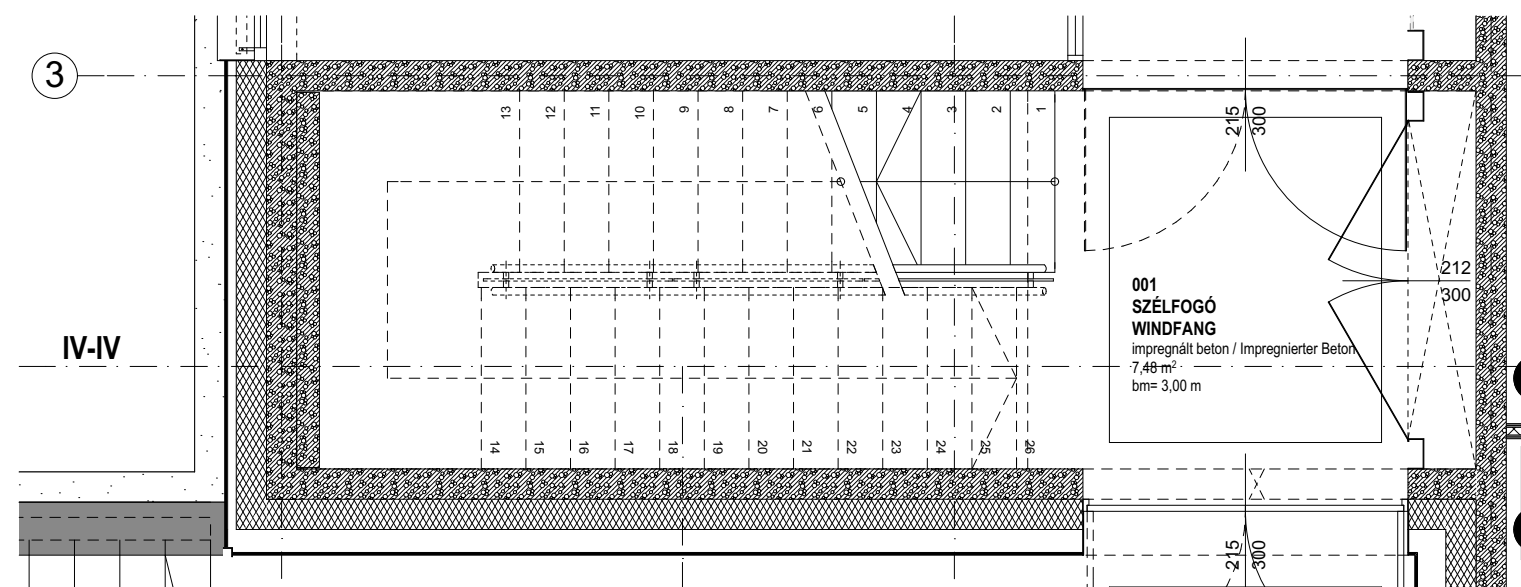


FÖLDSZINTI ALAPRAJZ

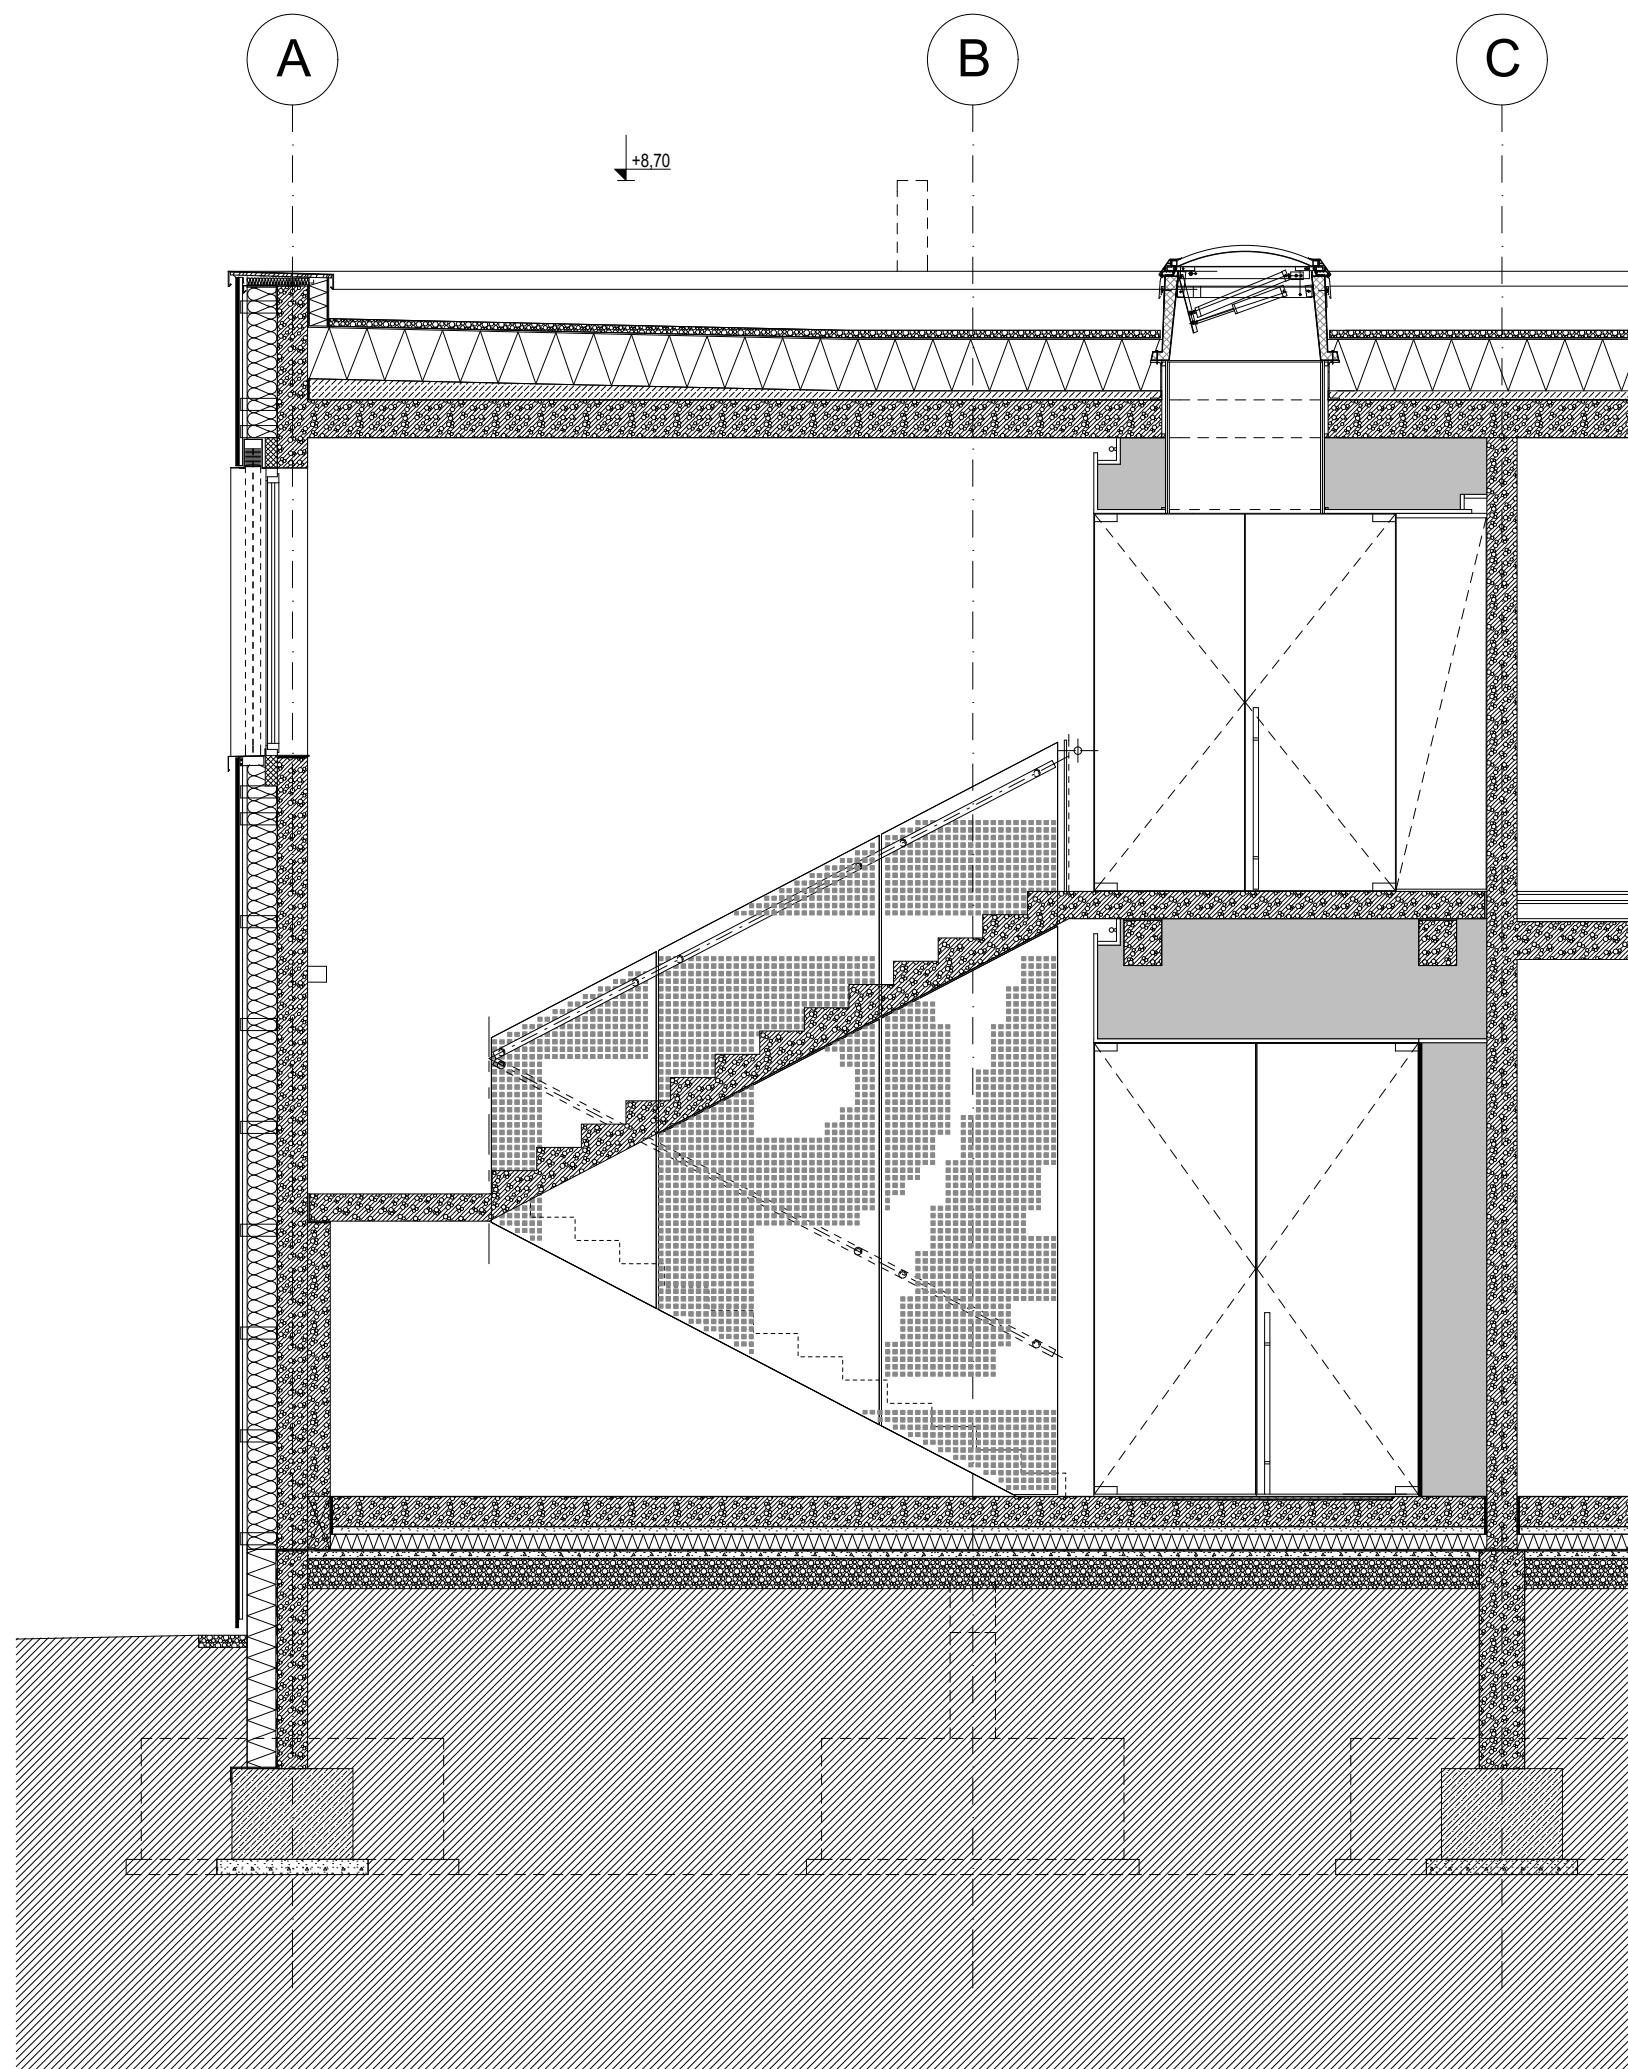

EMELETI ALAPRAJZ

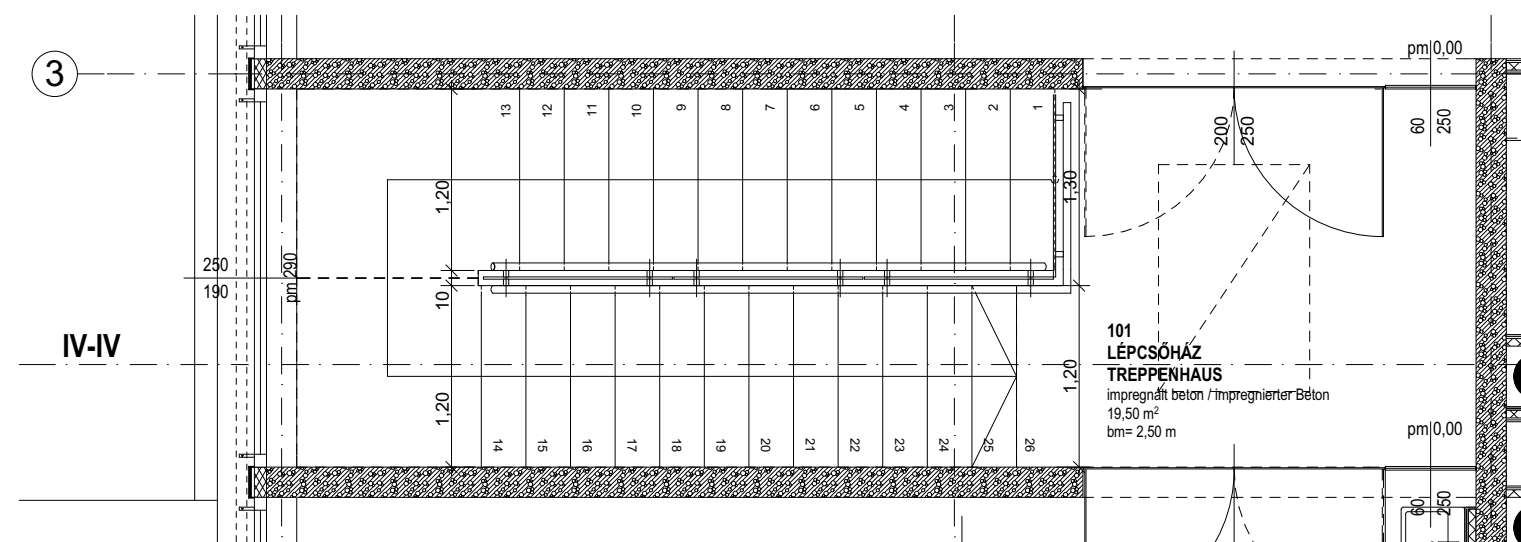

GENERÁLTERVEZŐ:	OBUDA ÉPÍTÉSZ STÚDIÓ KFT OBUDA GROUP	1033 Budapest, Hévízi út 3/a. obudastudio@obudastudio.hu
ÉPÍTETŐ:	STRABAG ÉPÍTŐ ZRT.	1135 Budapest, Szegedi út 35-37.
ÉPÍTÉSZTERVEZŐ:	OBUDA ÉPÍTÉSZ STÚDIÓ KFT	Olbert Krisztián , vezető tervező, É1-01-4301 Plájer János , igazgató Belgya Anna , építész tervező, É-13-1387
TARTÓSZERK. TERVEZŐ:	Vértesy Tamás , vezető tervező, Th-T/ 01-0076	
ÉPÜLETGÉPÉSZTERVEZŐ:	Pavlics György, PPR-Plan Kft. , vezető tervező, G-T-01-8618	
ELEKTROMOS TERVEZŐ:	Ivanics Zoltán, PROVILL Kft. , vezető tervező, V-T-01-11165	
PROJEKT:	STRABAG TPA-LABOR Budapest, IX. ker. Illatos út 8., Hrsz.: 38189/8	munkaszám: 168-05/2012
TERVFAJTA:	ZUSTANDSPLAN MEGVALÓSULÁSI TERV	m=1:50 2014.07.17.
TERVLAP:	IV-IV metszet és lépcsőterv	K-08