



AXONOMETRIKUS RAJZ \_ 1:200\_




LÁTVÁNYOK\_

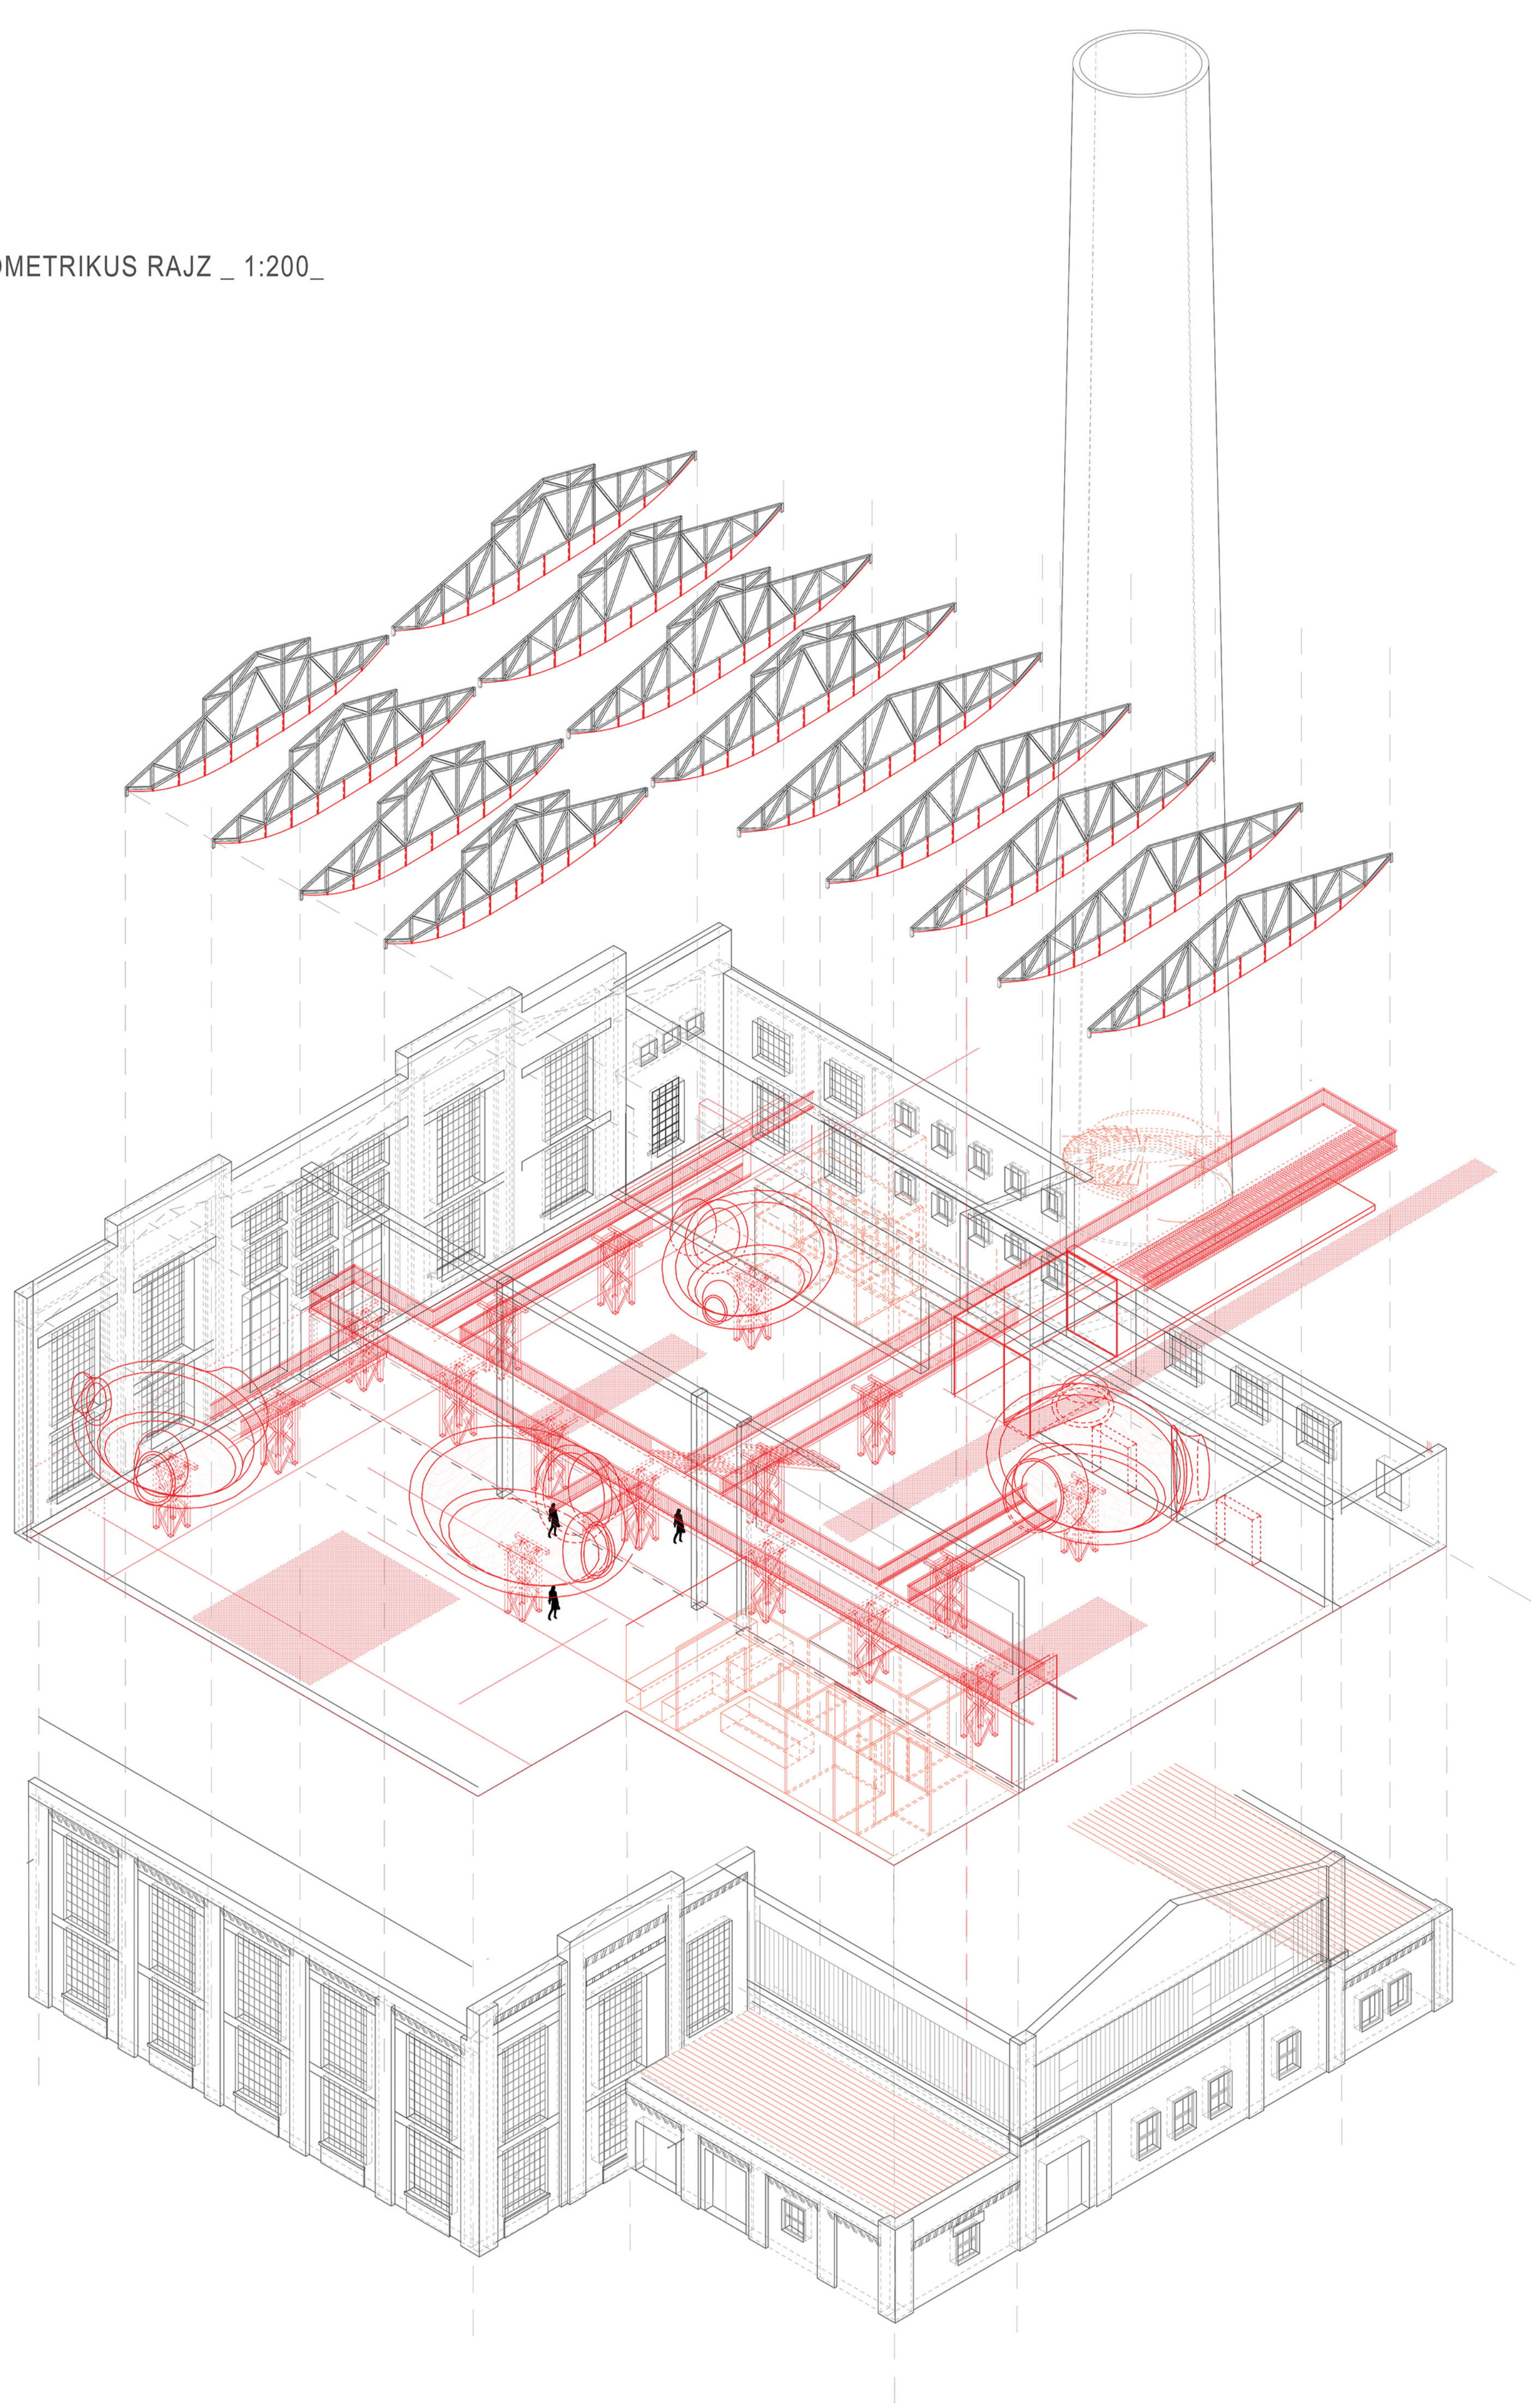

látvány a híd rendszerről

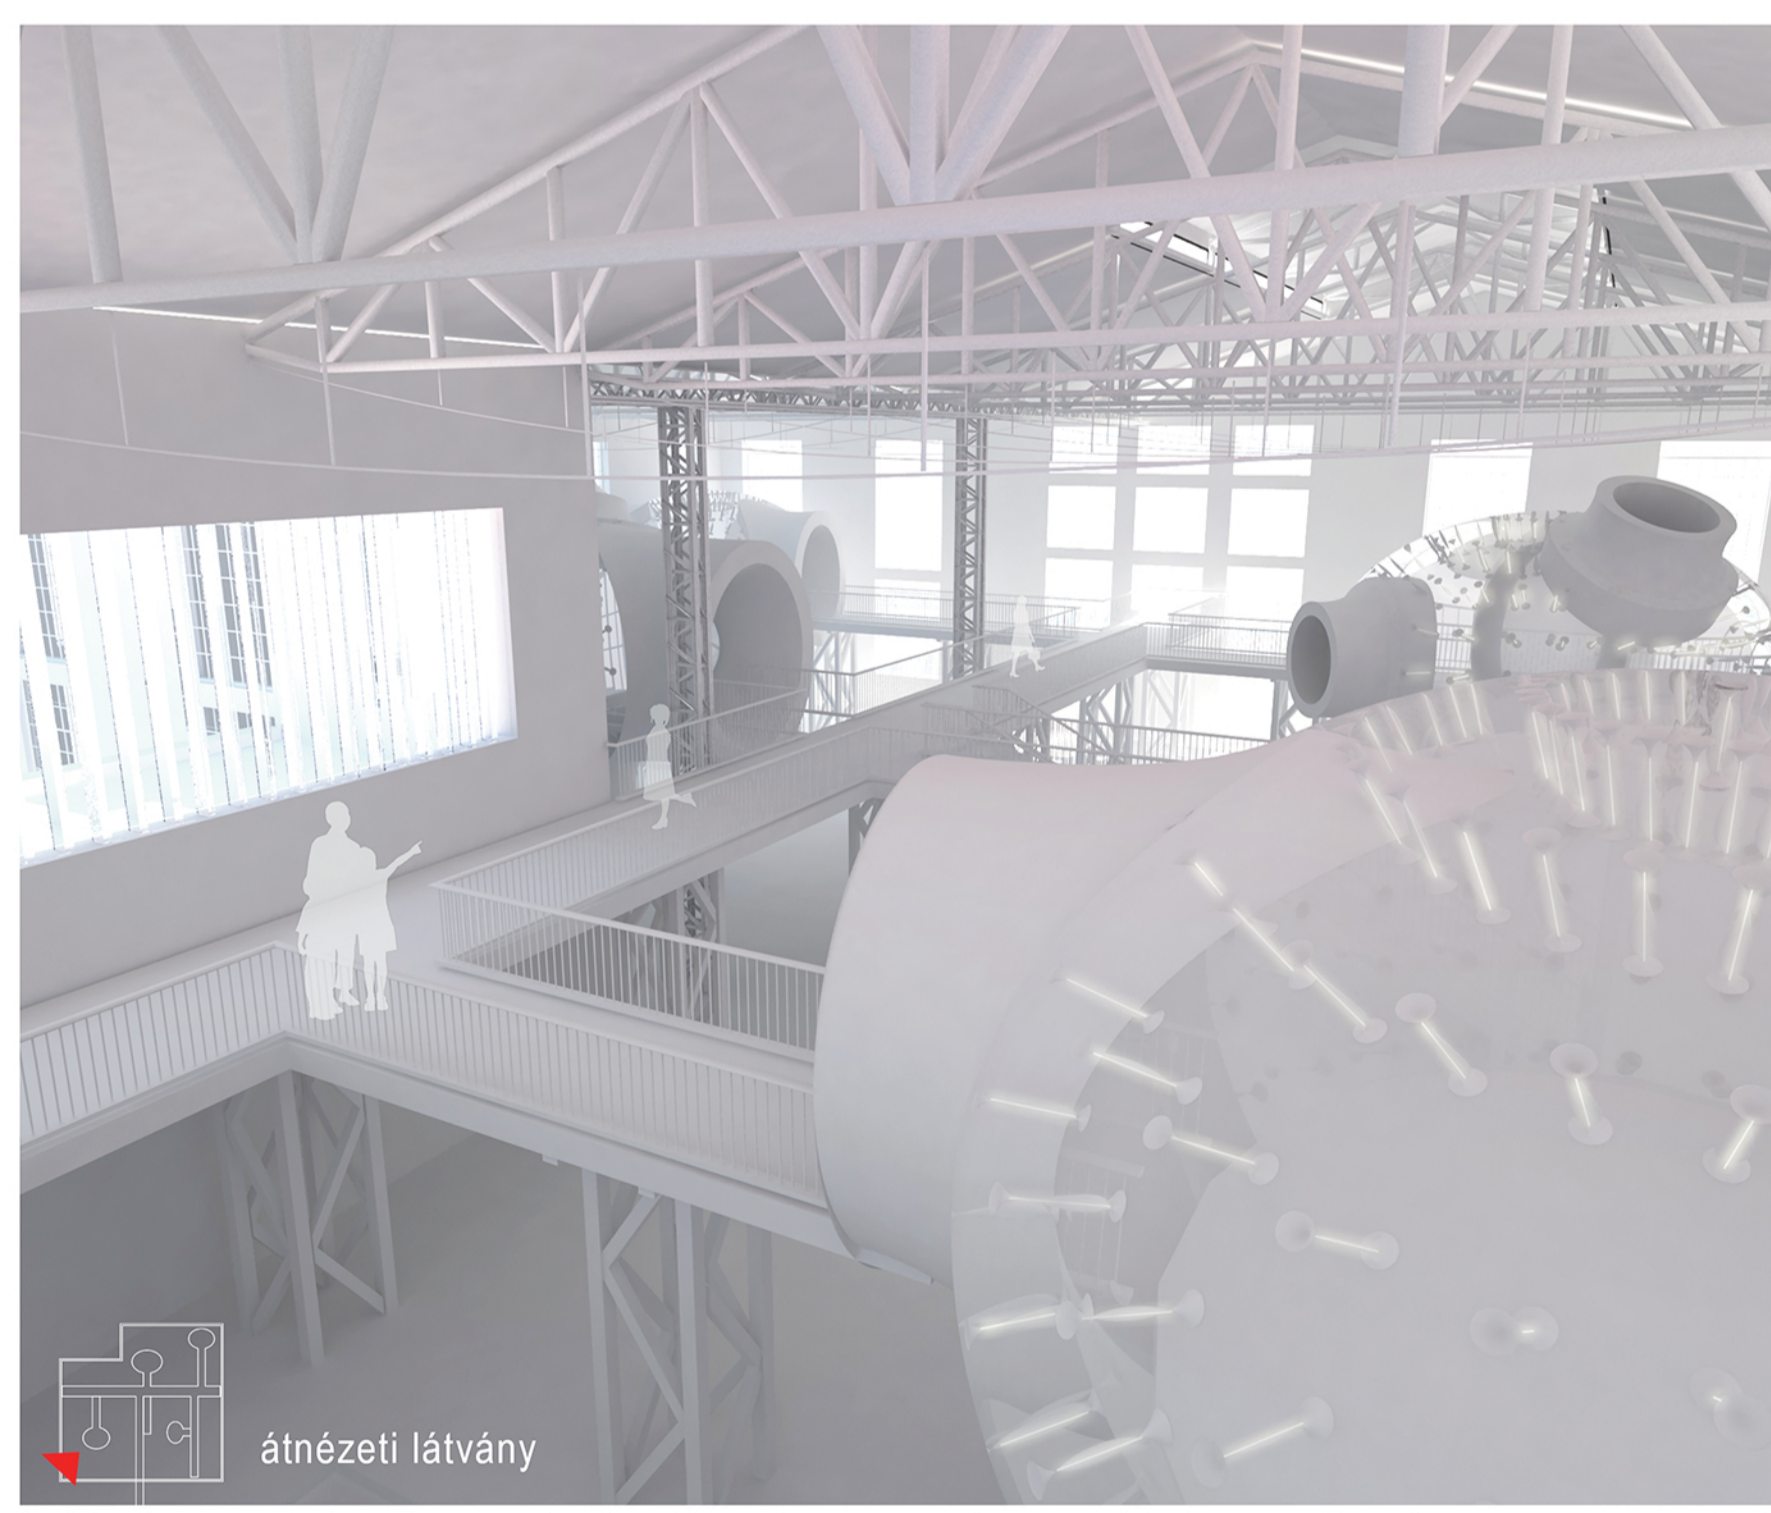

átnézeti látvány

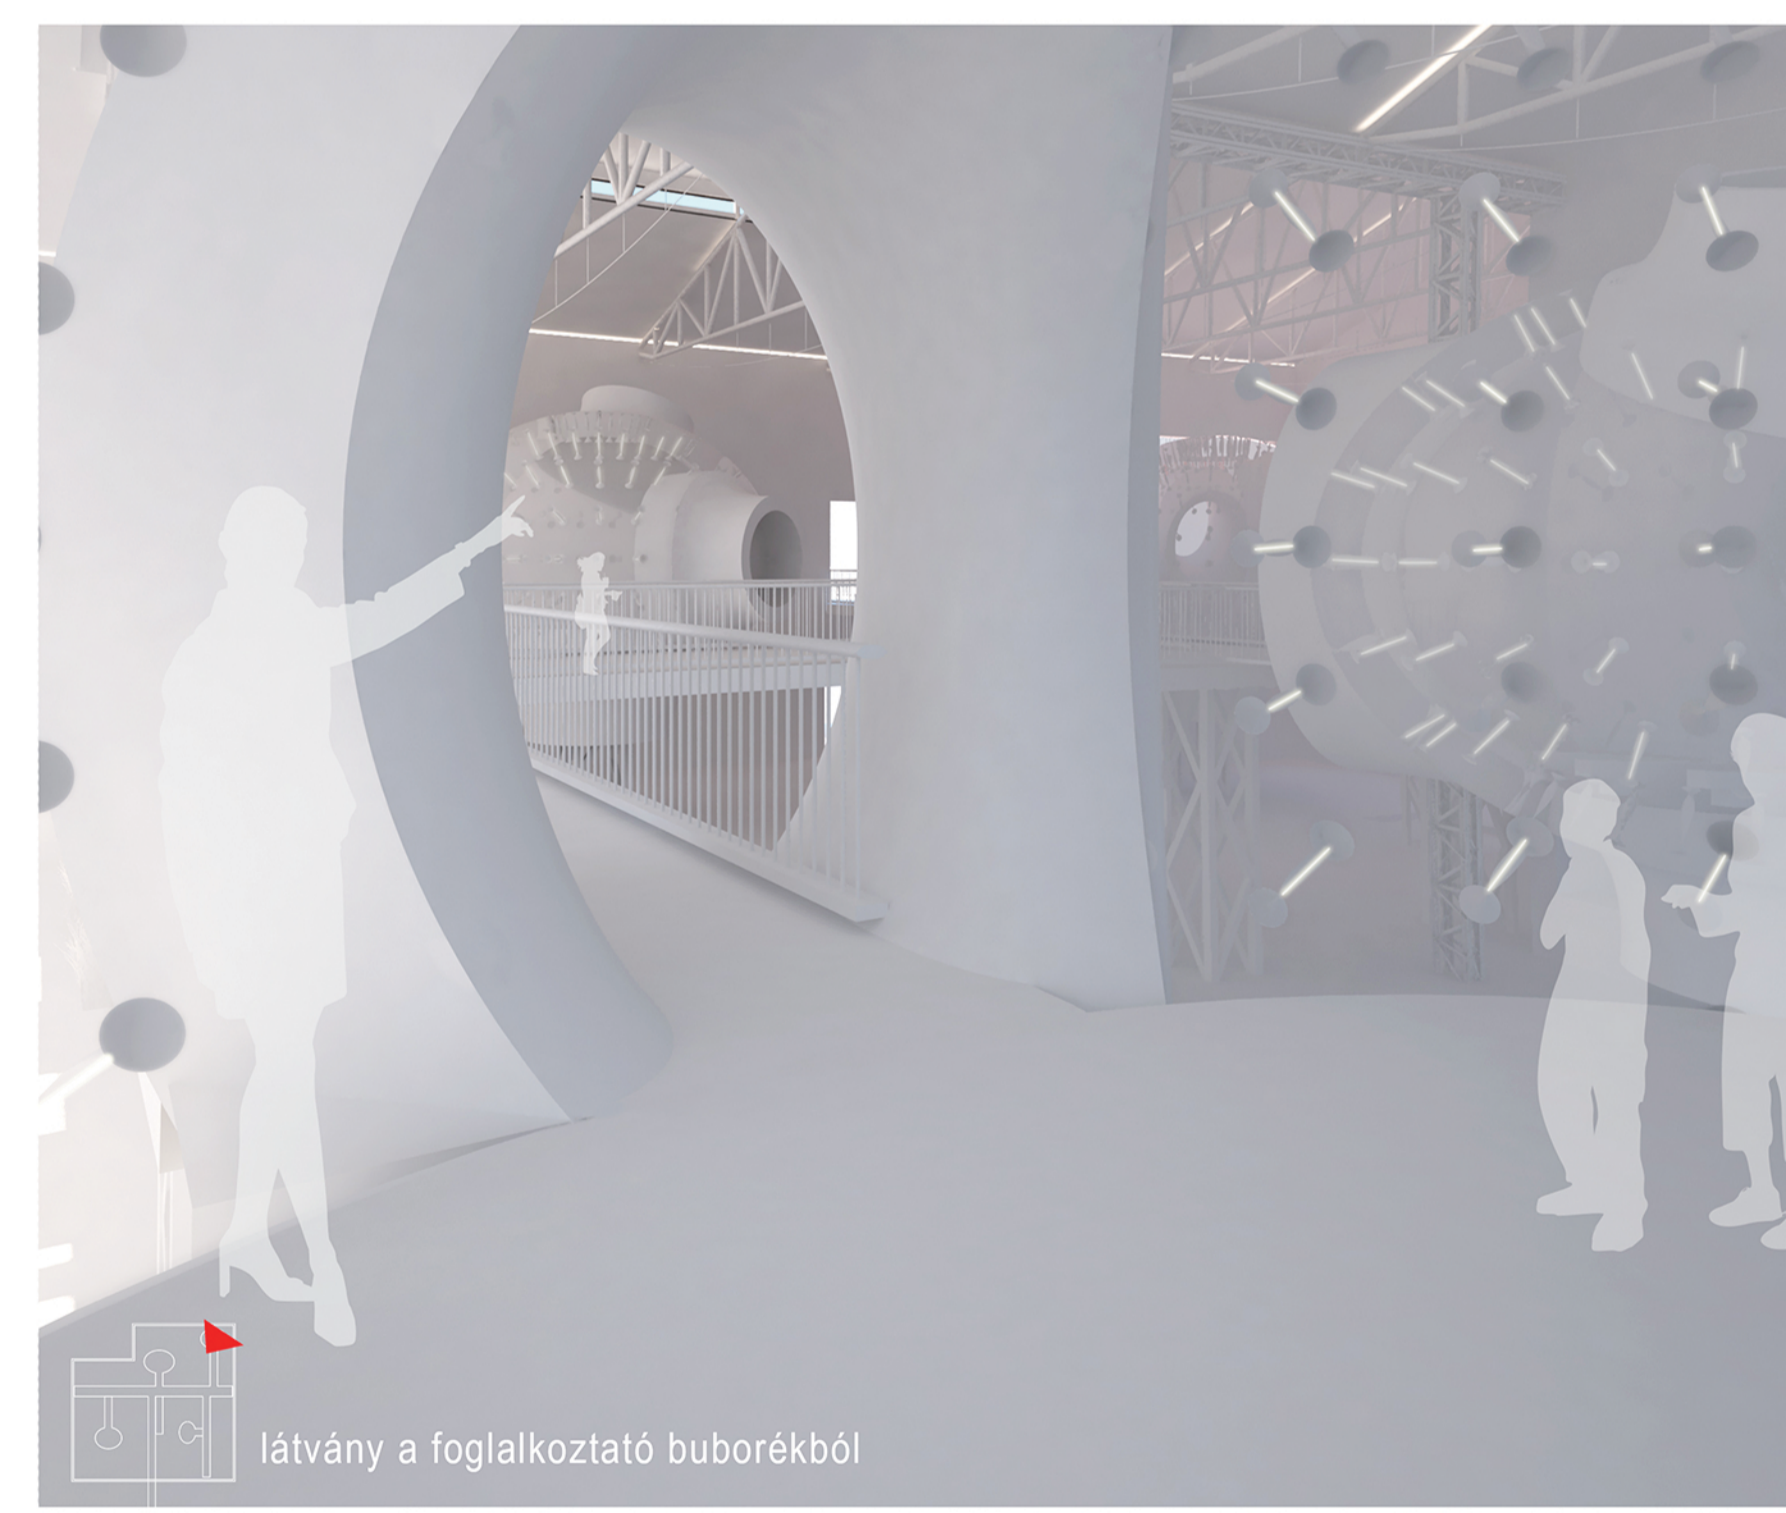

látvány a foglalkoztató buborékból



látvány a bejárat felől