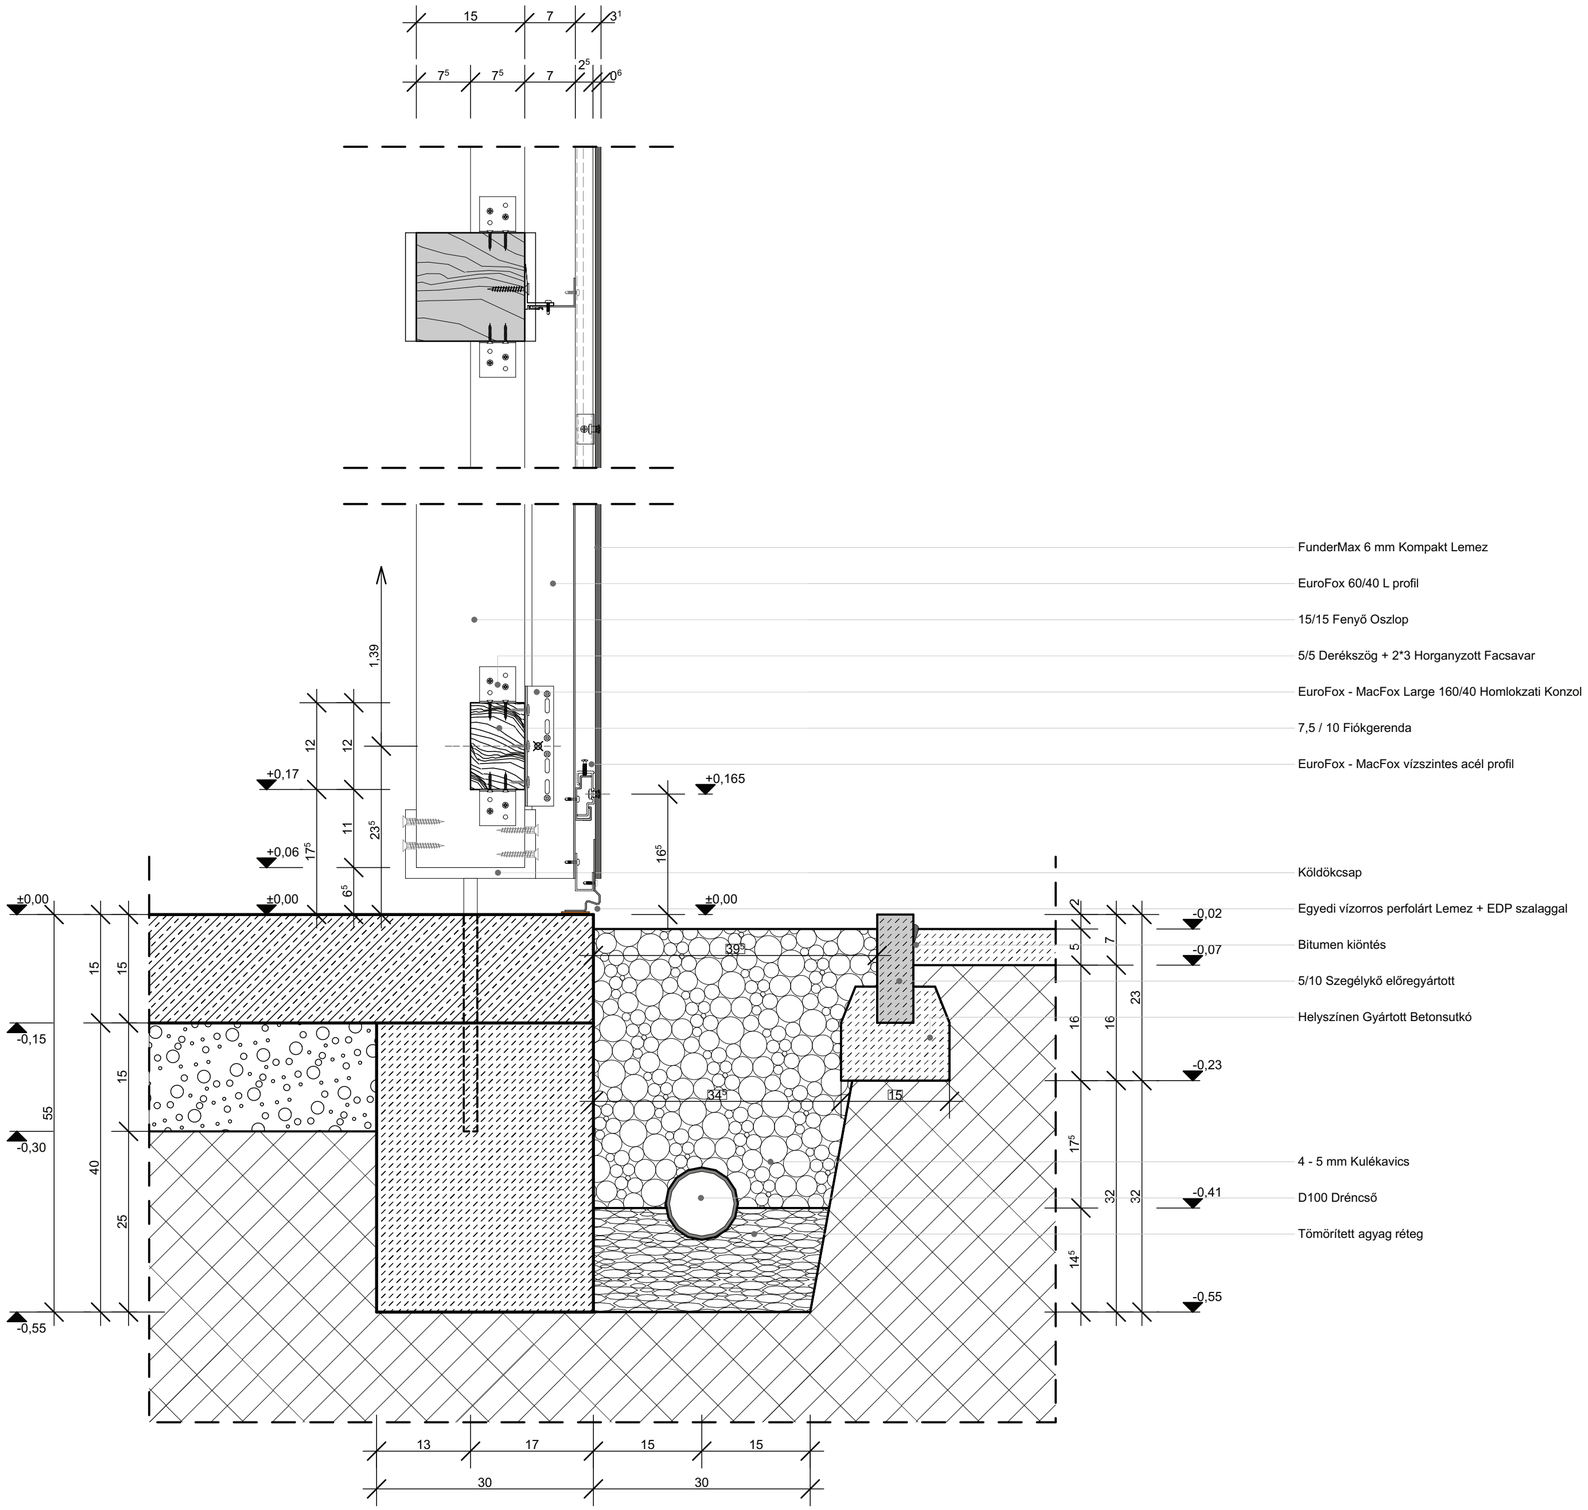
FunderMax 6 mm Kompakt Lemez
EuroFox 60/40 L profil
15/15 Fenyő Oszlop
5/5 Derékszög + 2*3 Horganyzott Facsavar
EuroFox - MacFox Large 160/40 Homlokzati Konzol
7,5 / 10 Fiókgerenda
EuroFox - MacFox vízszintes acél profil
Köldökcsap
Egyedi vízorros perfolárt Lemez + EDP szalaggal
Bitumen kiöntés
5/10 Szegélykő előregyártott
Helyszínen Gyártott Betonsutkó
4 - 5 mm Kulékavics
D100 Drénső
Tömörített agyag réteg
+0,17
+0,06
±0,00
+0,165
-0,02
-0,07
-0,23
-0,41
-0,55
-0,15
-0,30
1,39
15
7
3¹
7⁵
2⁵
0⁶
12
11
23⁵
17⁵
6⁵
16⁵
39⁵
34⁵
55
40
25
32
14⁵
13
17
30