




9. CSOMÓPONT M=1:5

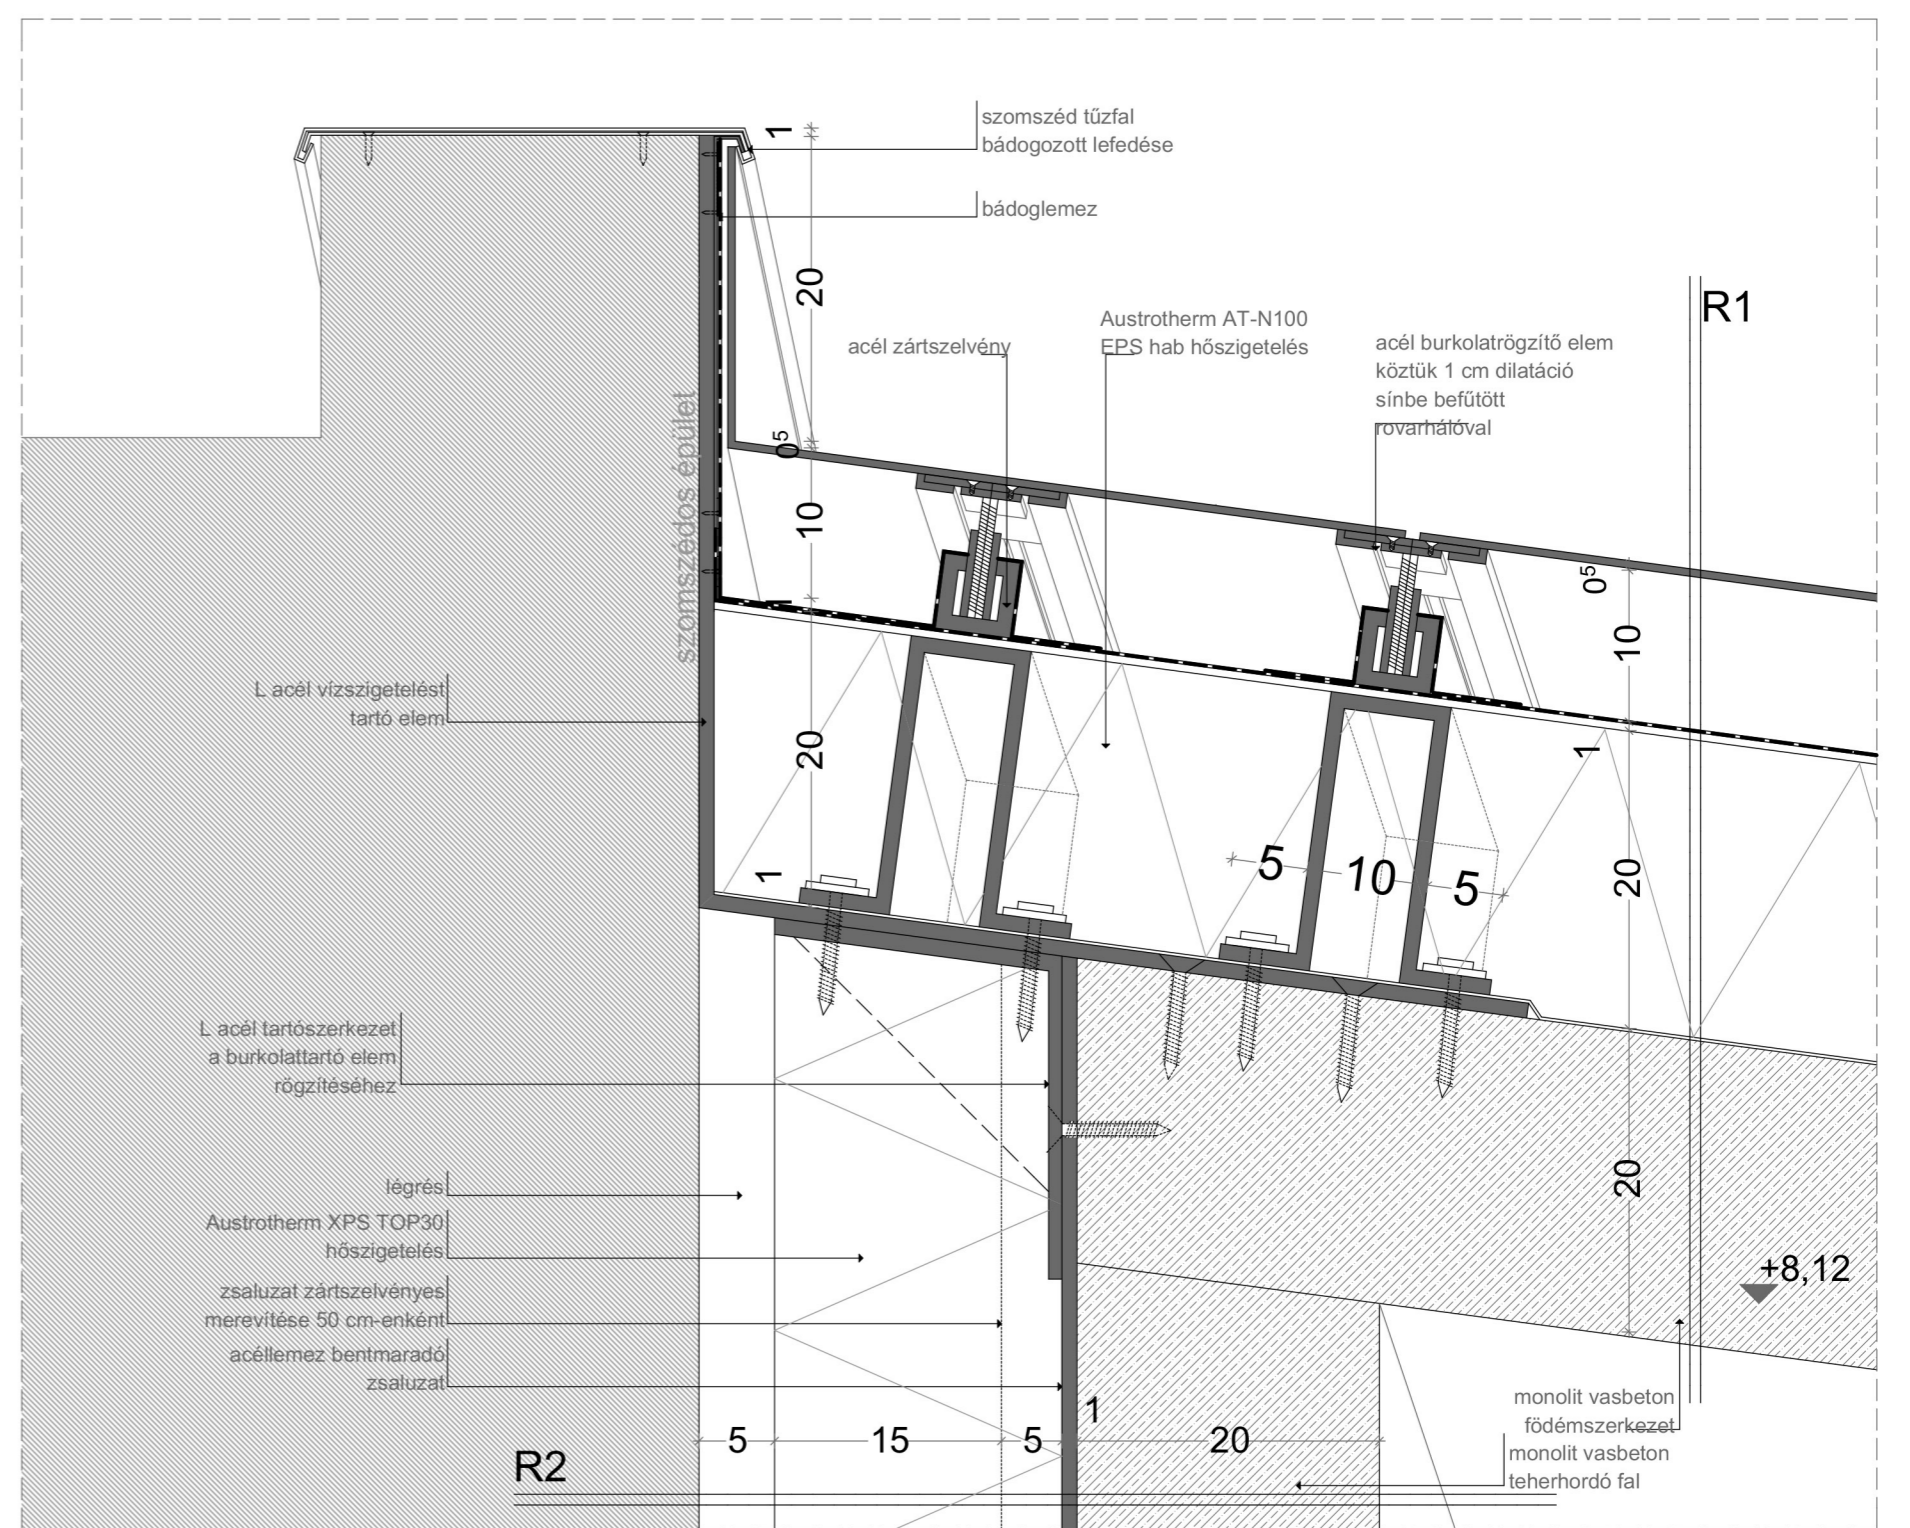


1. CSOMÓPONT M=1:5

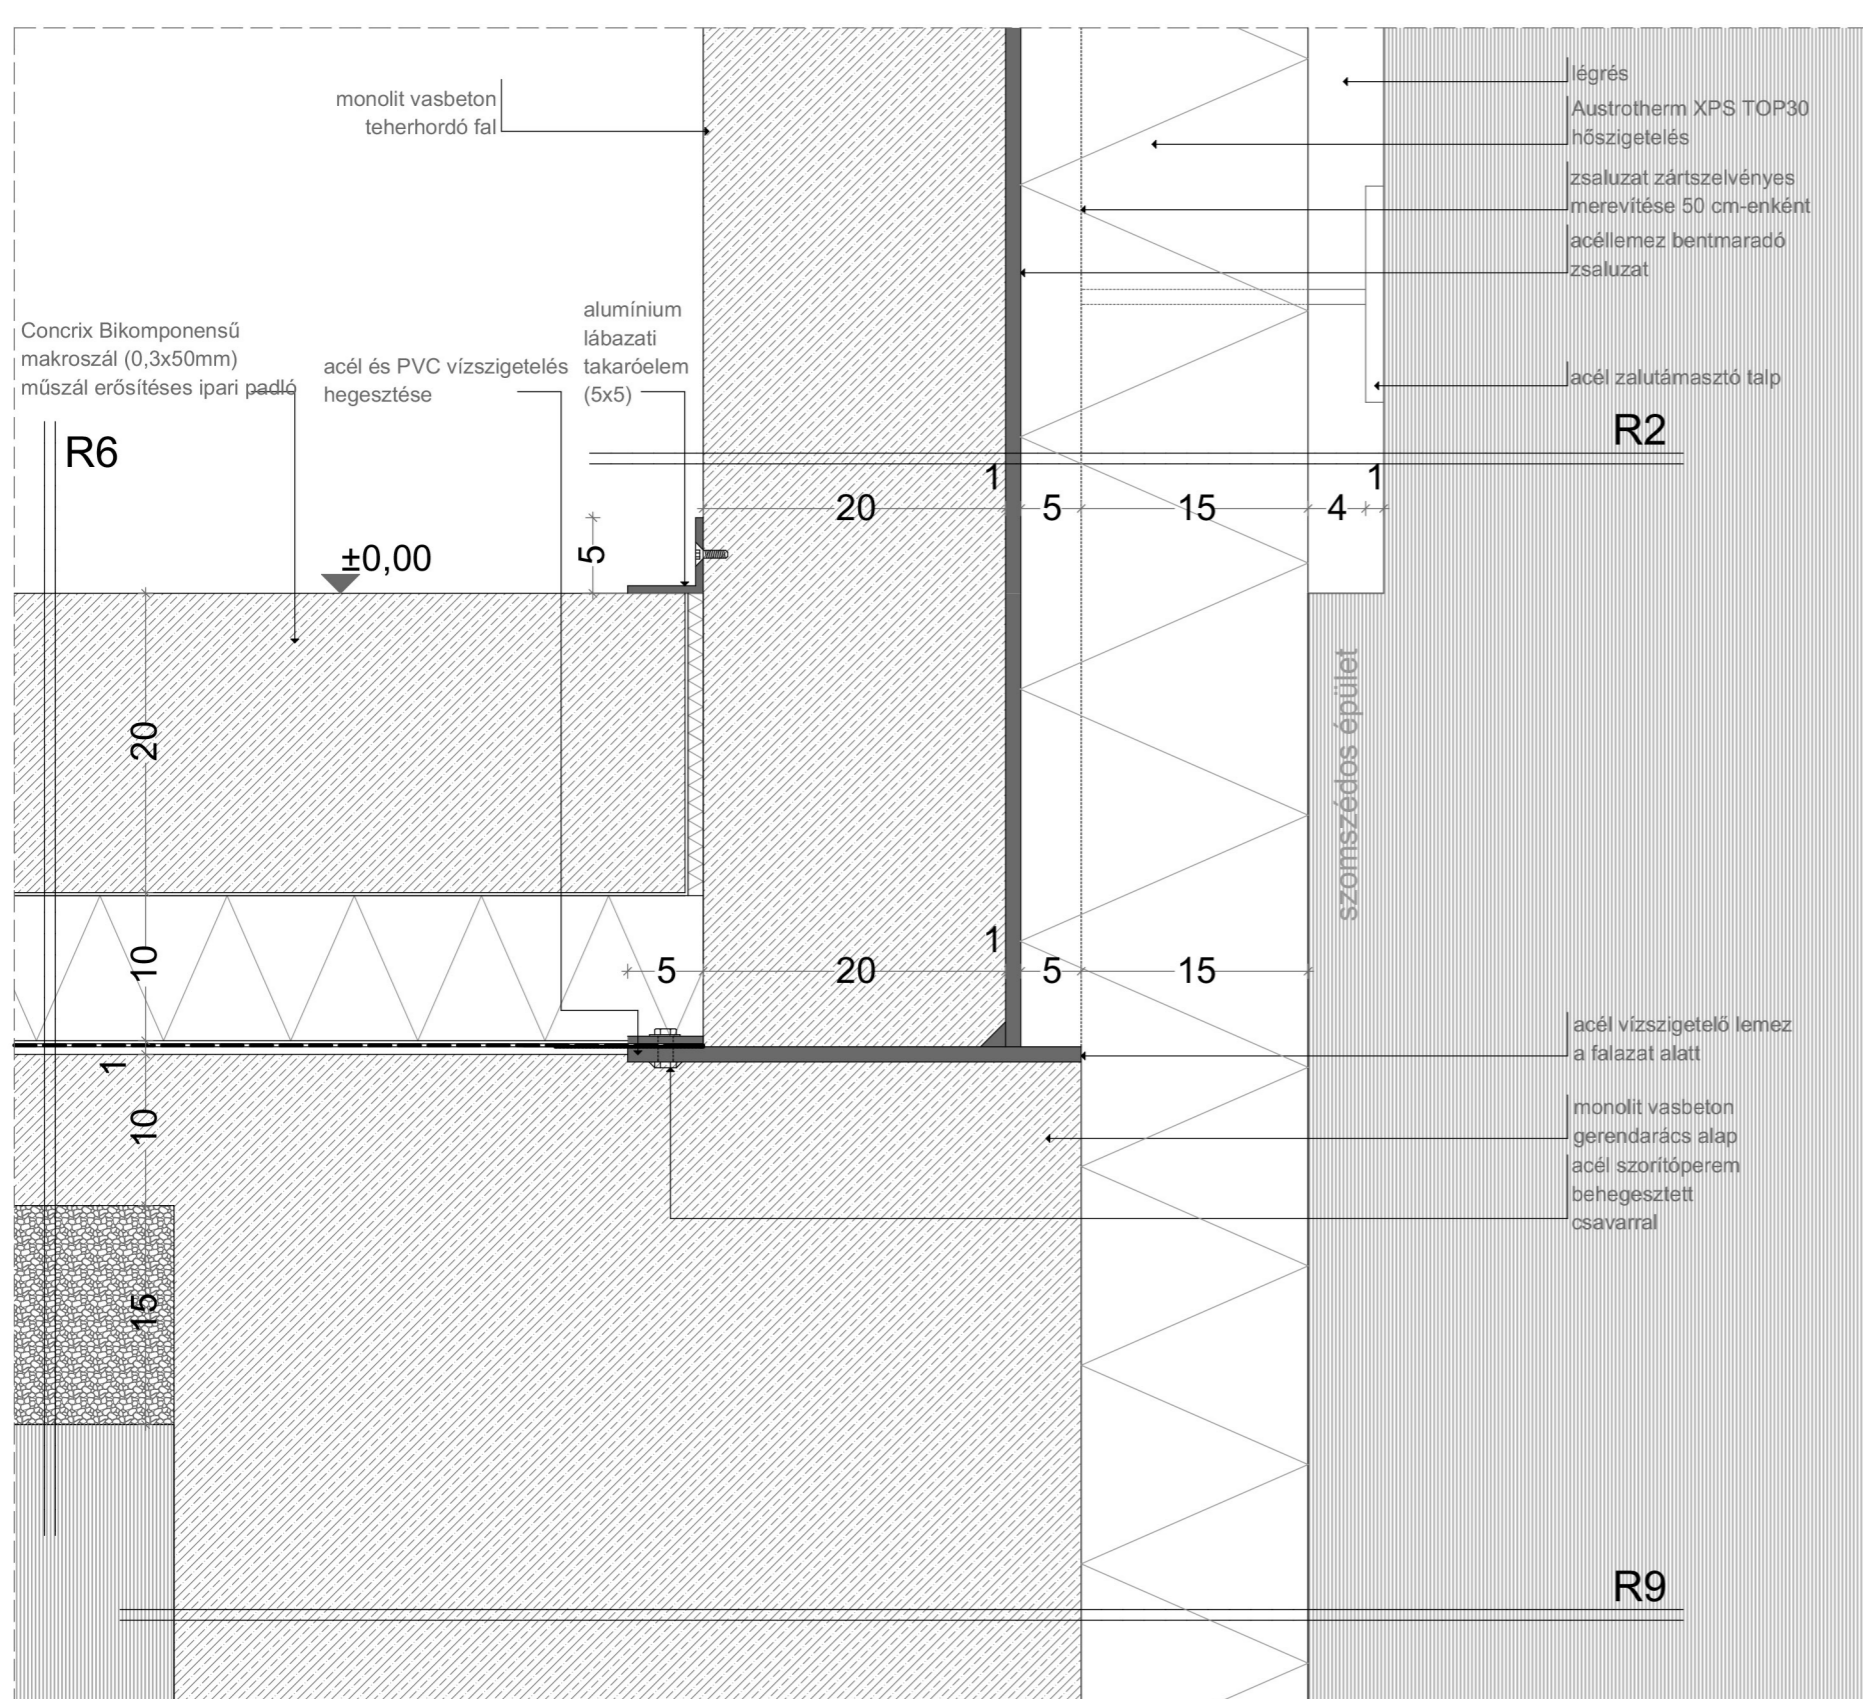


10. CSOMÓPONT M=1:5

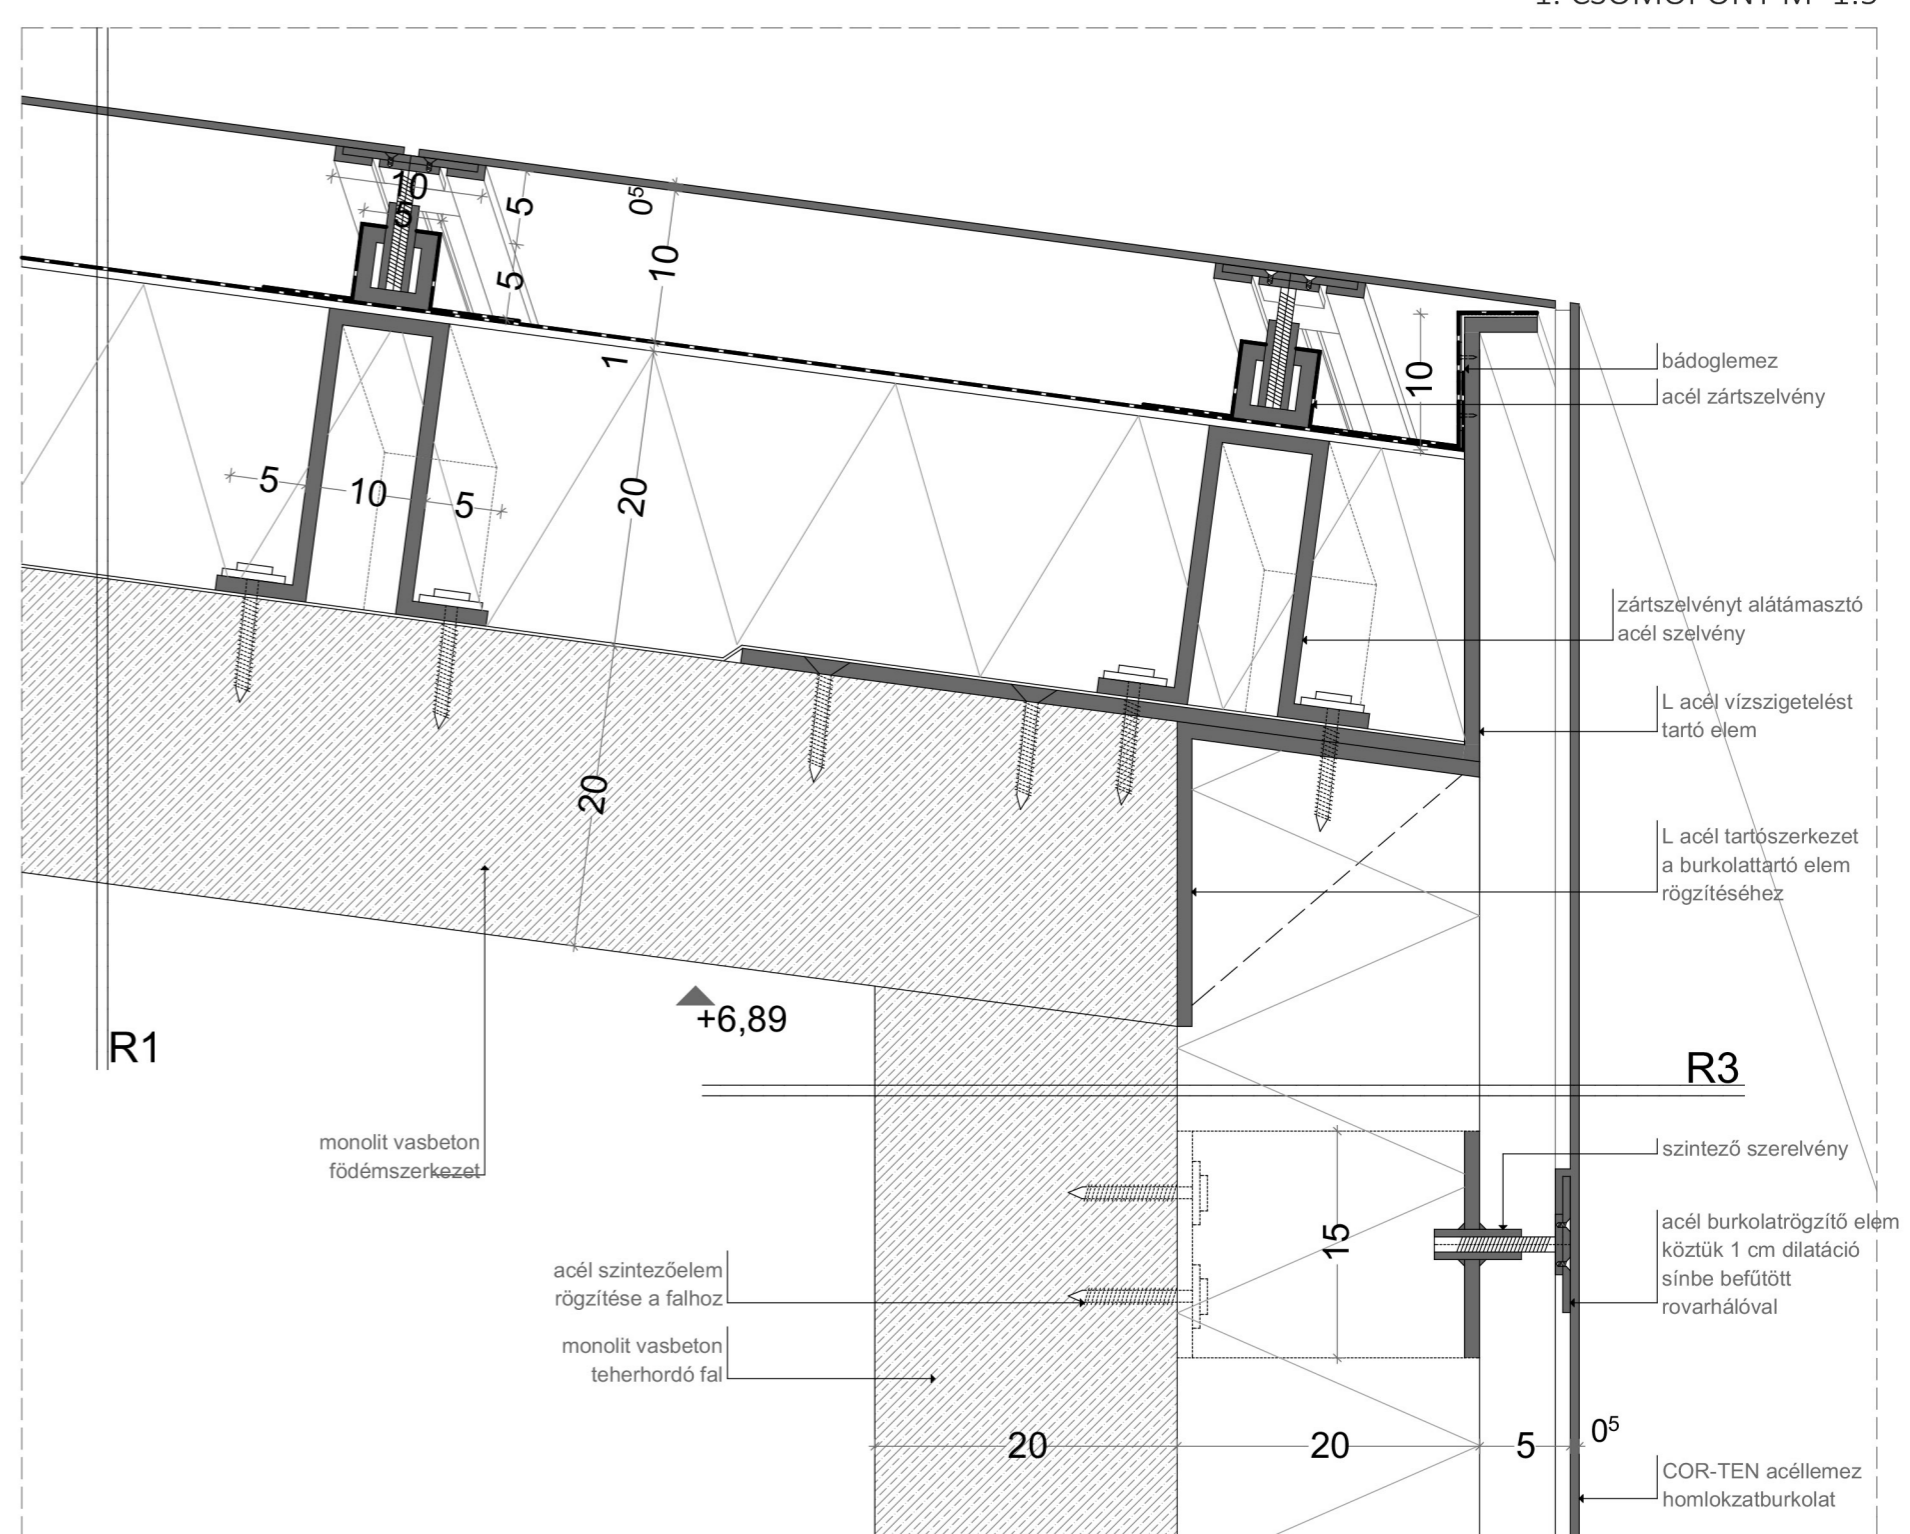

4. CSOMÓPONT M=1:5

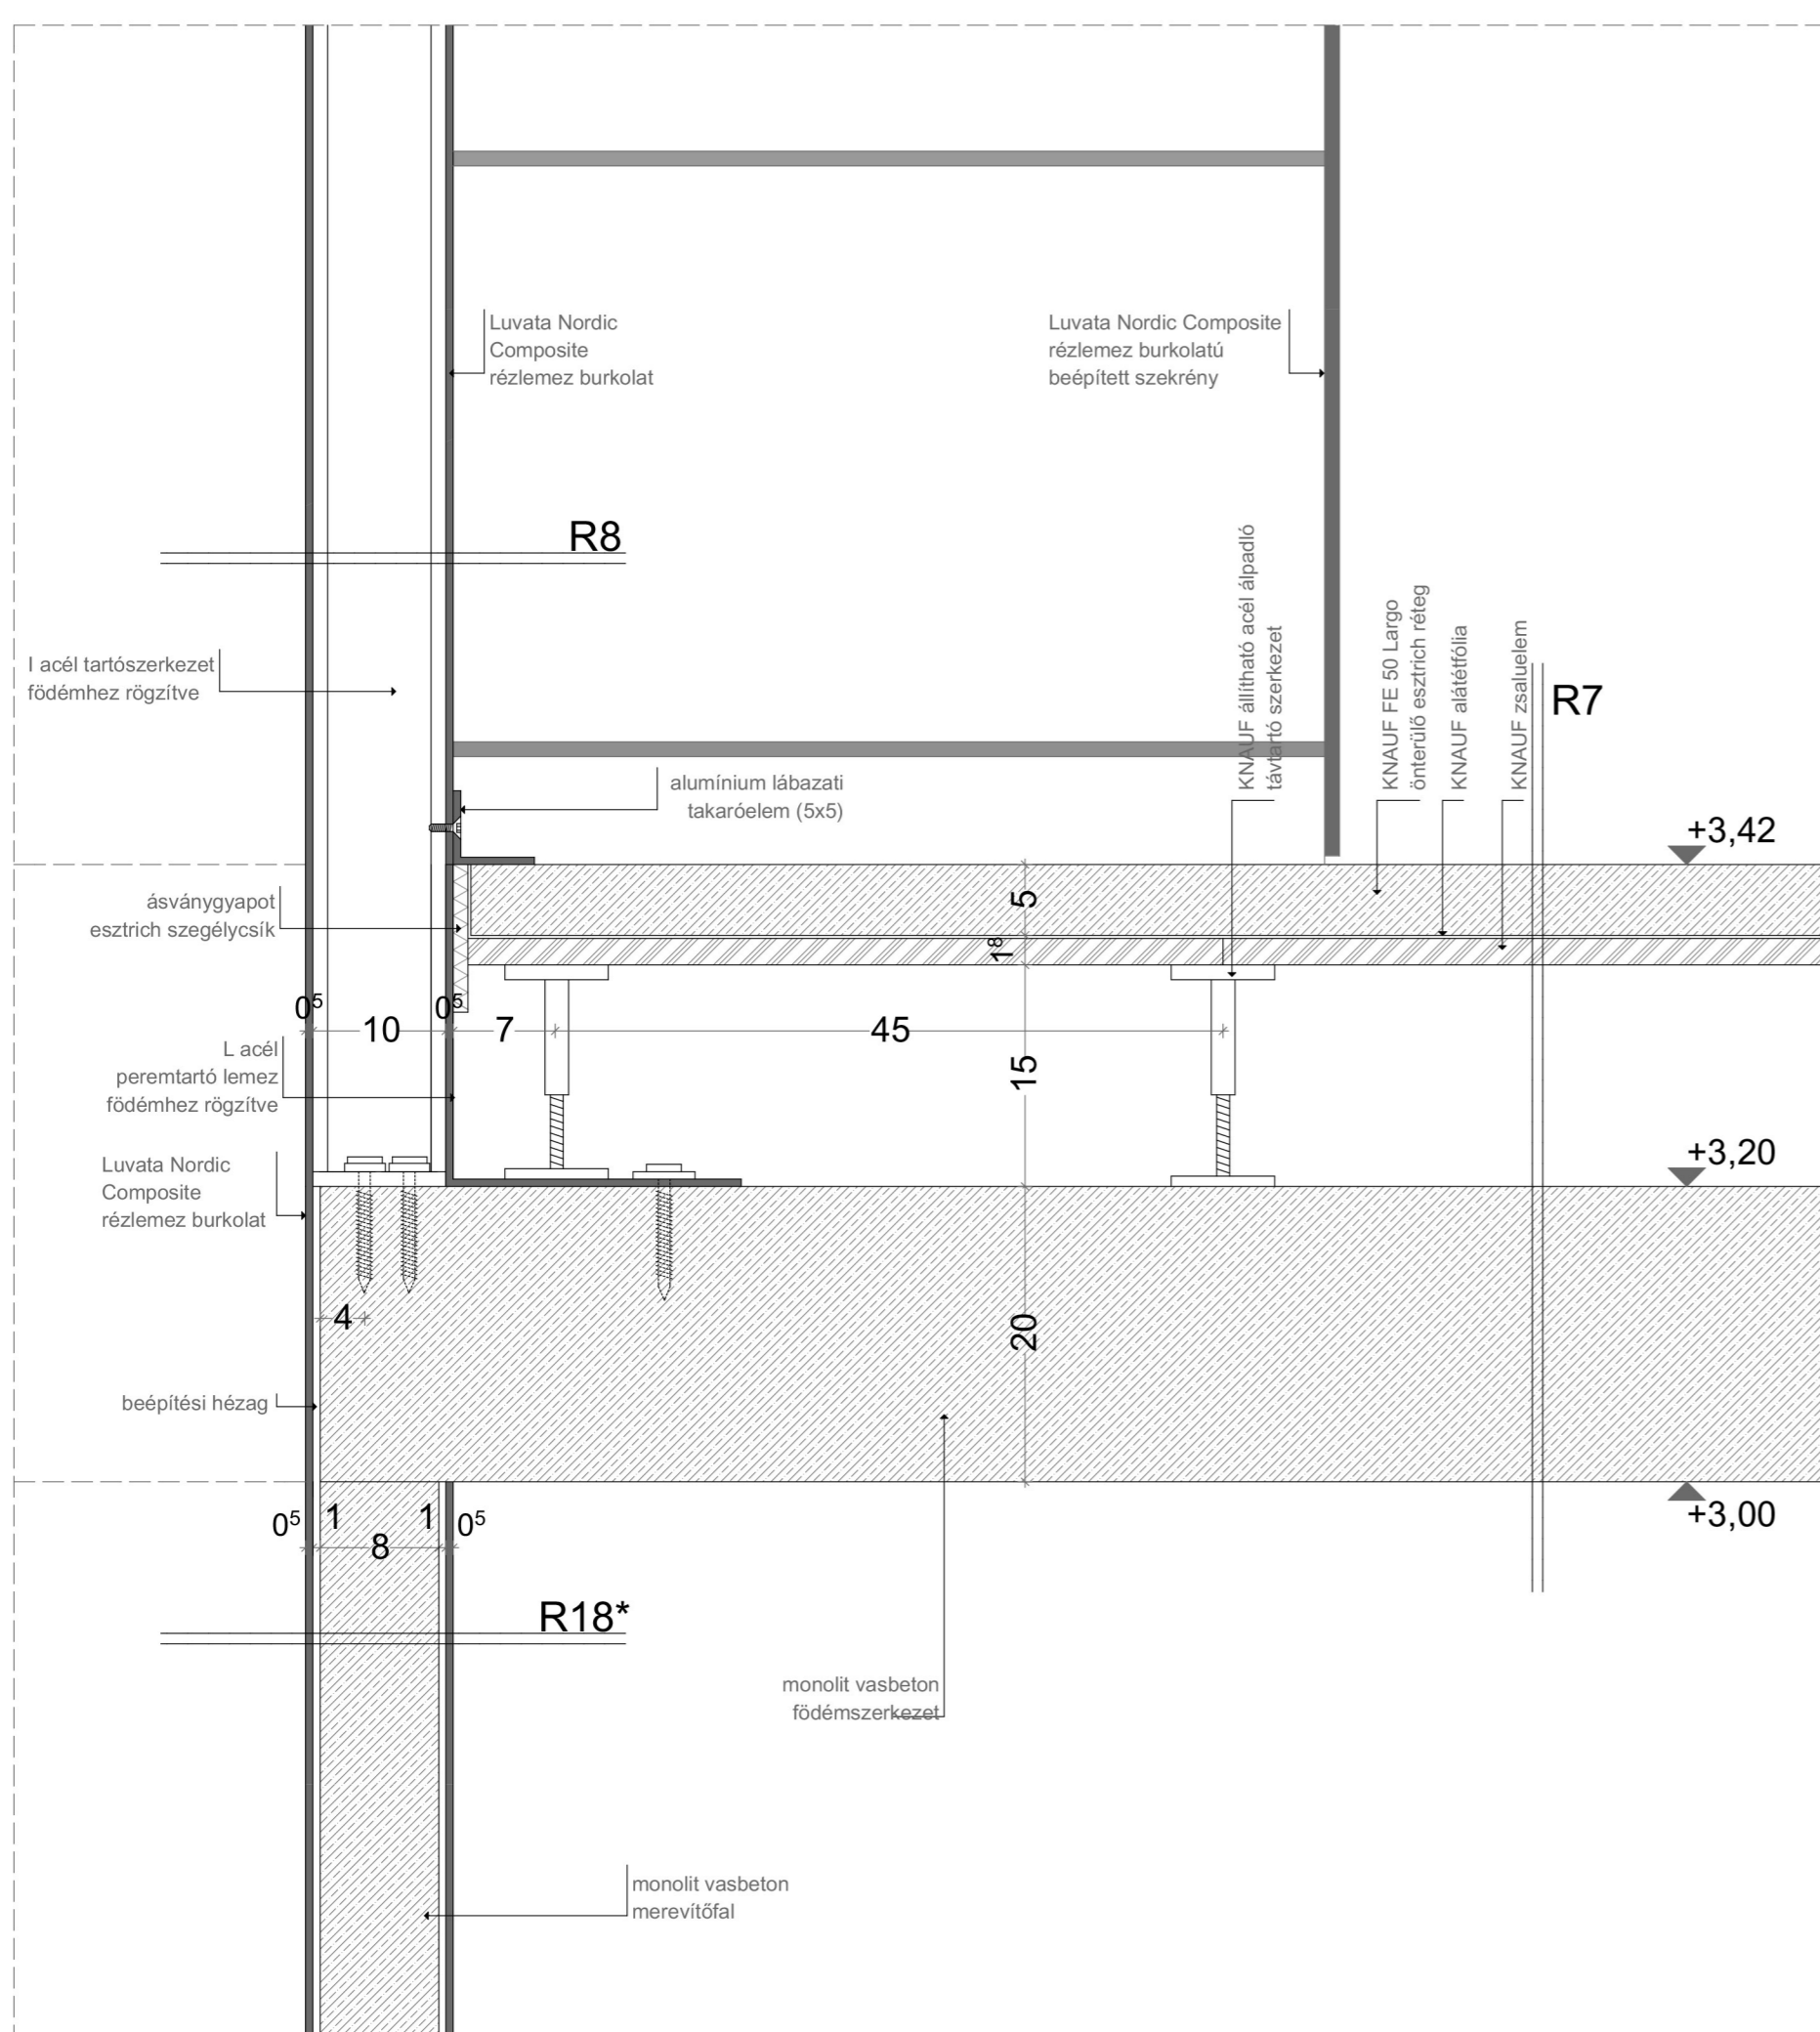

2. CSOMÓPONT M=1:5

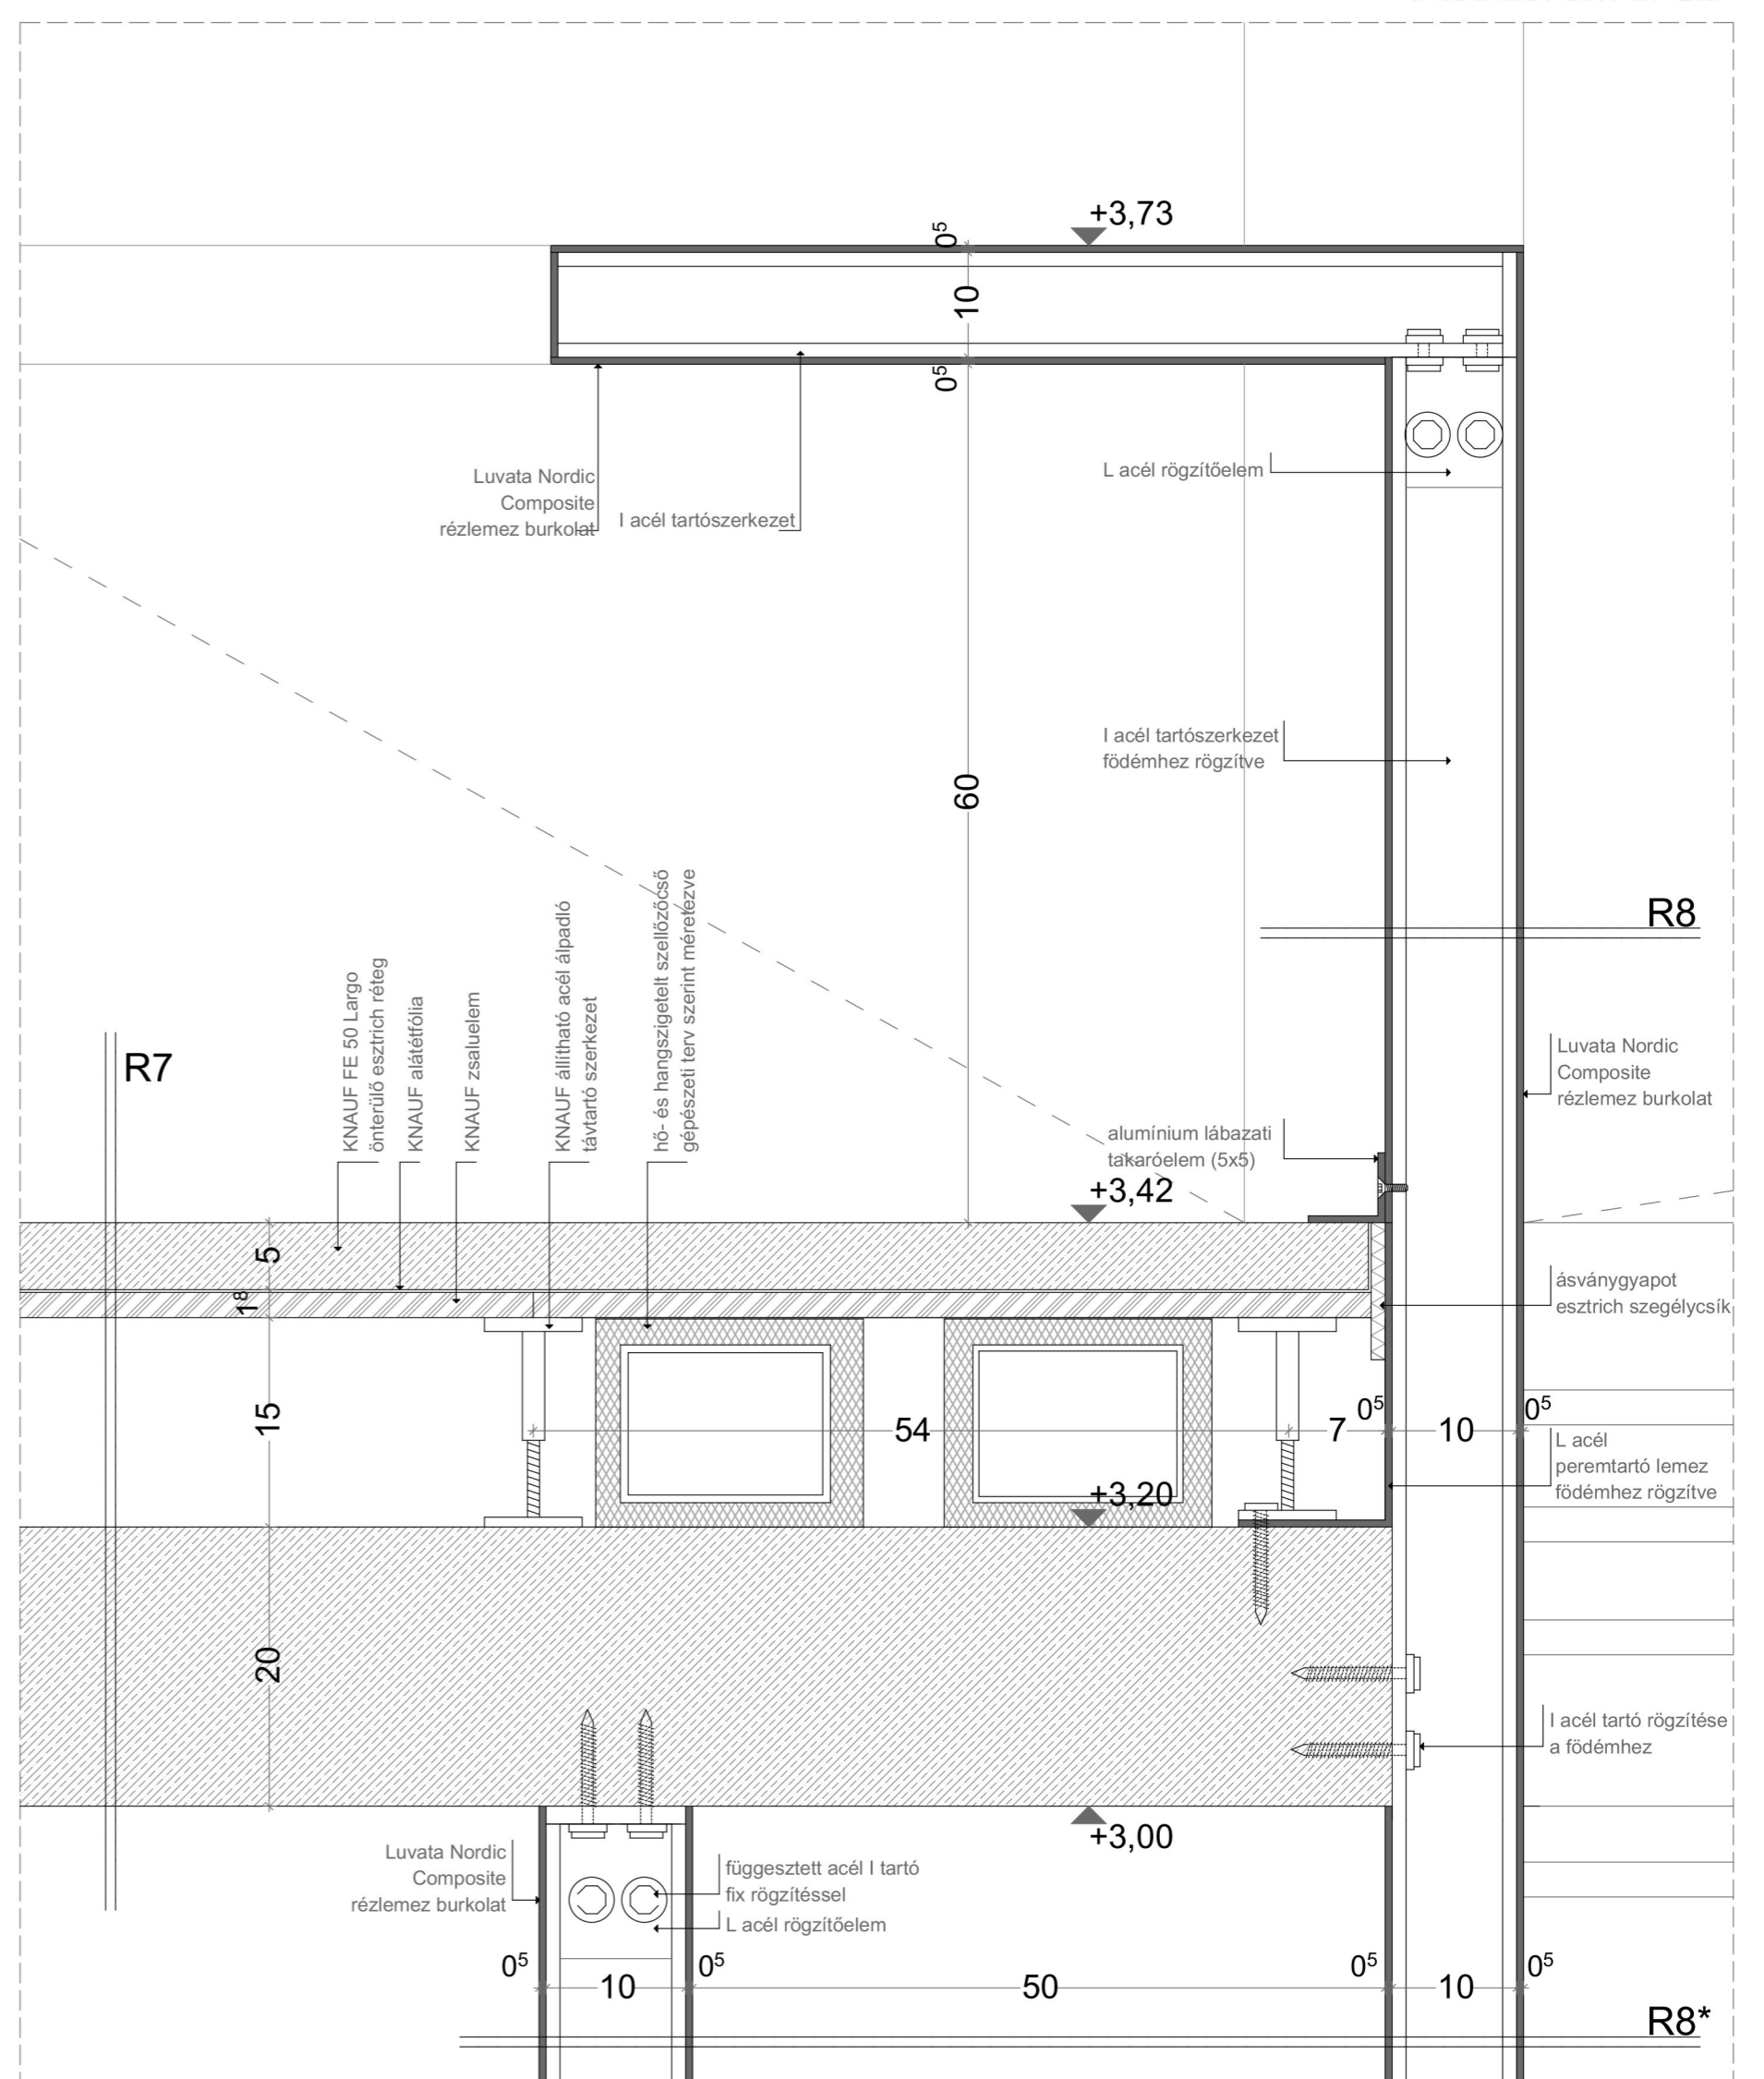

3. CSOMÓPONT M=1:5