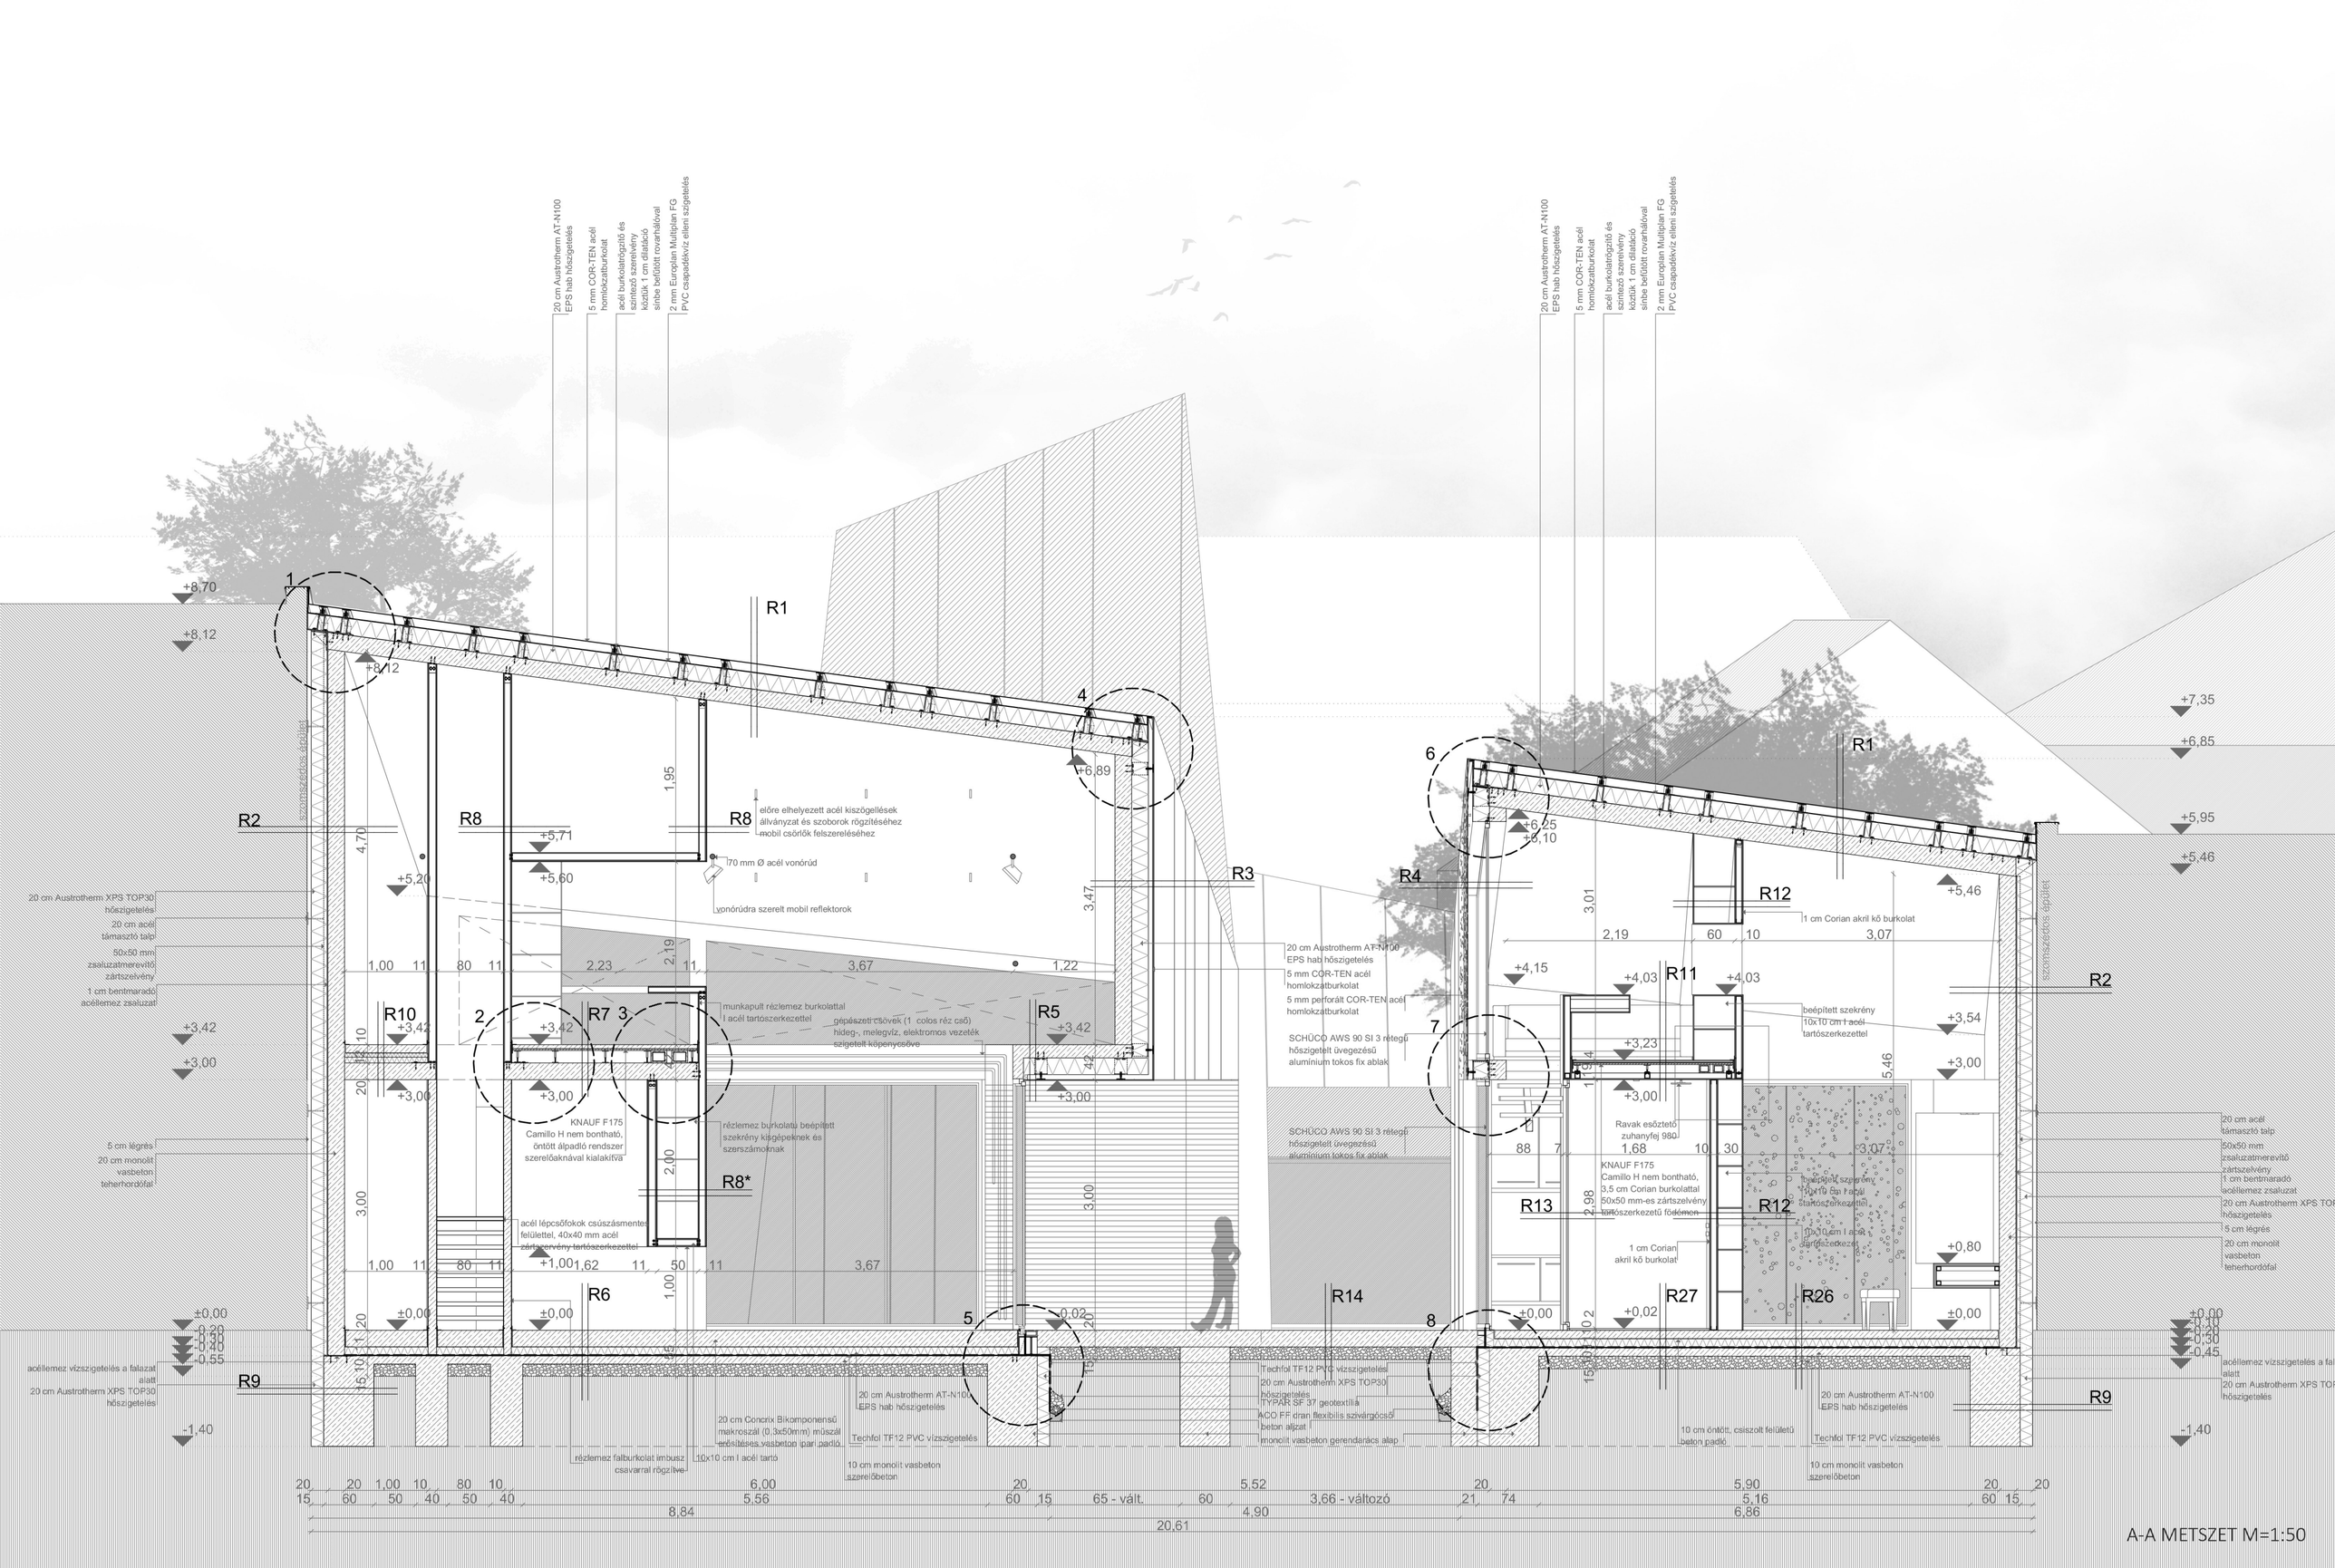

20 cm Austrotherm AT-N100 EPS hab hőszigetelés
5 mm COR-TEN acél homlokzatburkolat
acél burkolatrögzítő és szintező szerelvény köztük 1 cm dilatáció sinbe befűtött rovarhálóval
2 mm Europlan Multiplan FG PVC csapadékvíz elleni szigetelés
R1
R2
R3
R4
R5
R6
R7
R8
R8*
R9
R10
R11
R12
R13
R14
R26
R27
+8,70
+8,12
+7,35
+6,85
+5,95
+5,46
+5,71
+5,60
+5,20
+6,89
+6,25
+6,10
+4,15
+4,03
+3,54
+3,42
+3,00
+3,23
+1,00
+1,62
+0,80
±0,00
-0,02
-0,20
-0,30
-0,40
-0,45
-0,55
-1,40
1,95
4,70
3,47
3,01
2,19
2,23
3,67
1,22
2,00
3,00
1,68
2,98
1,00
80
50
40
6,00
5,56
5,52
3,66 - változó
5,90
5,16
8,84
4,90
6,86
20,61
65 - vált.
A-A METSZET M=1:50