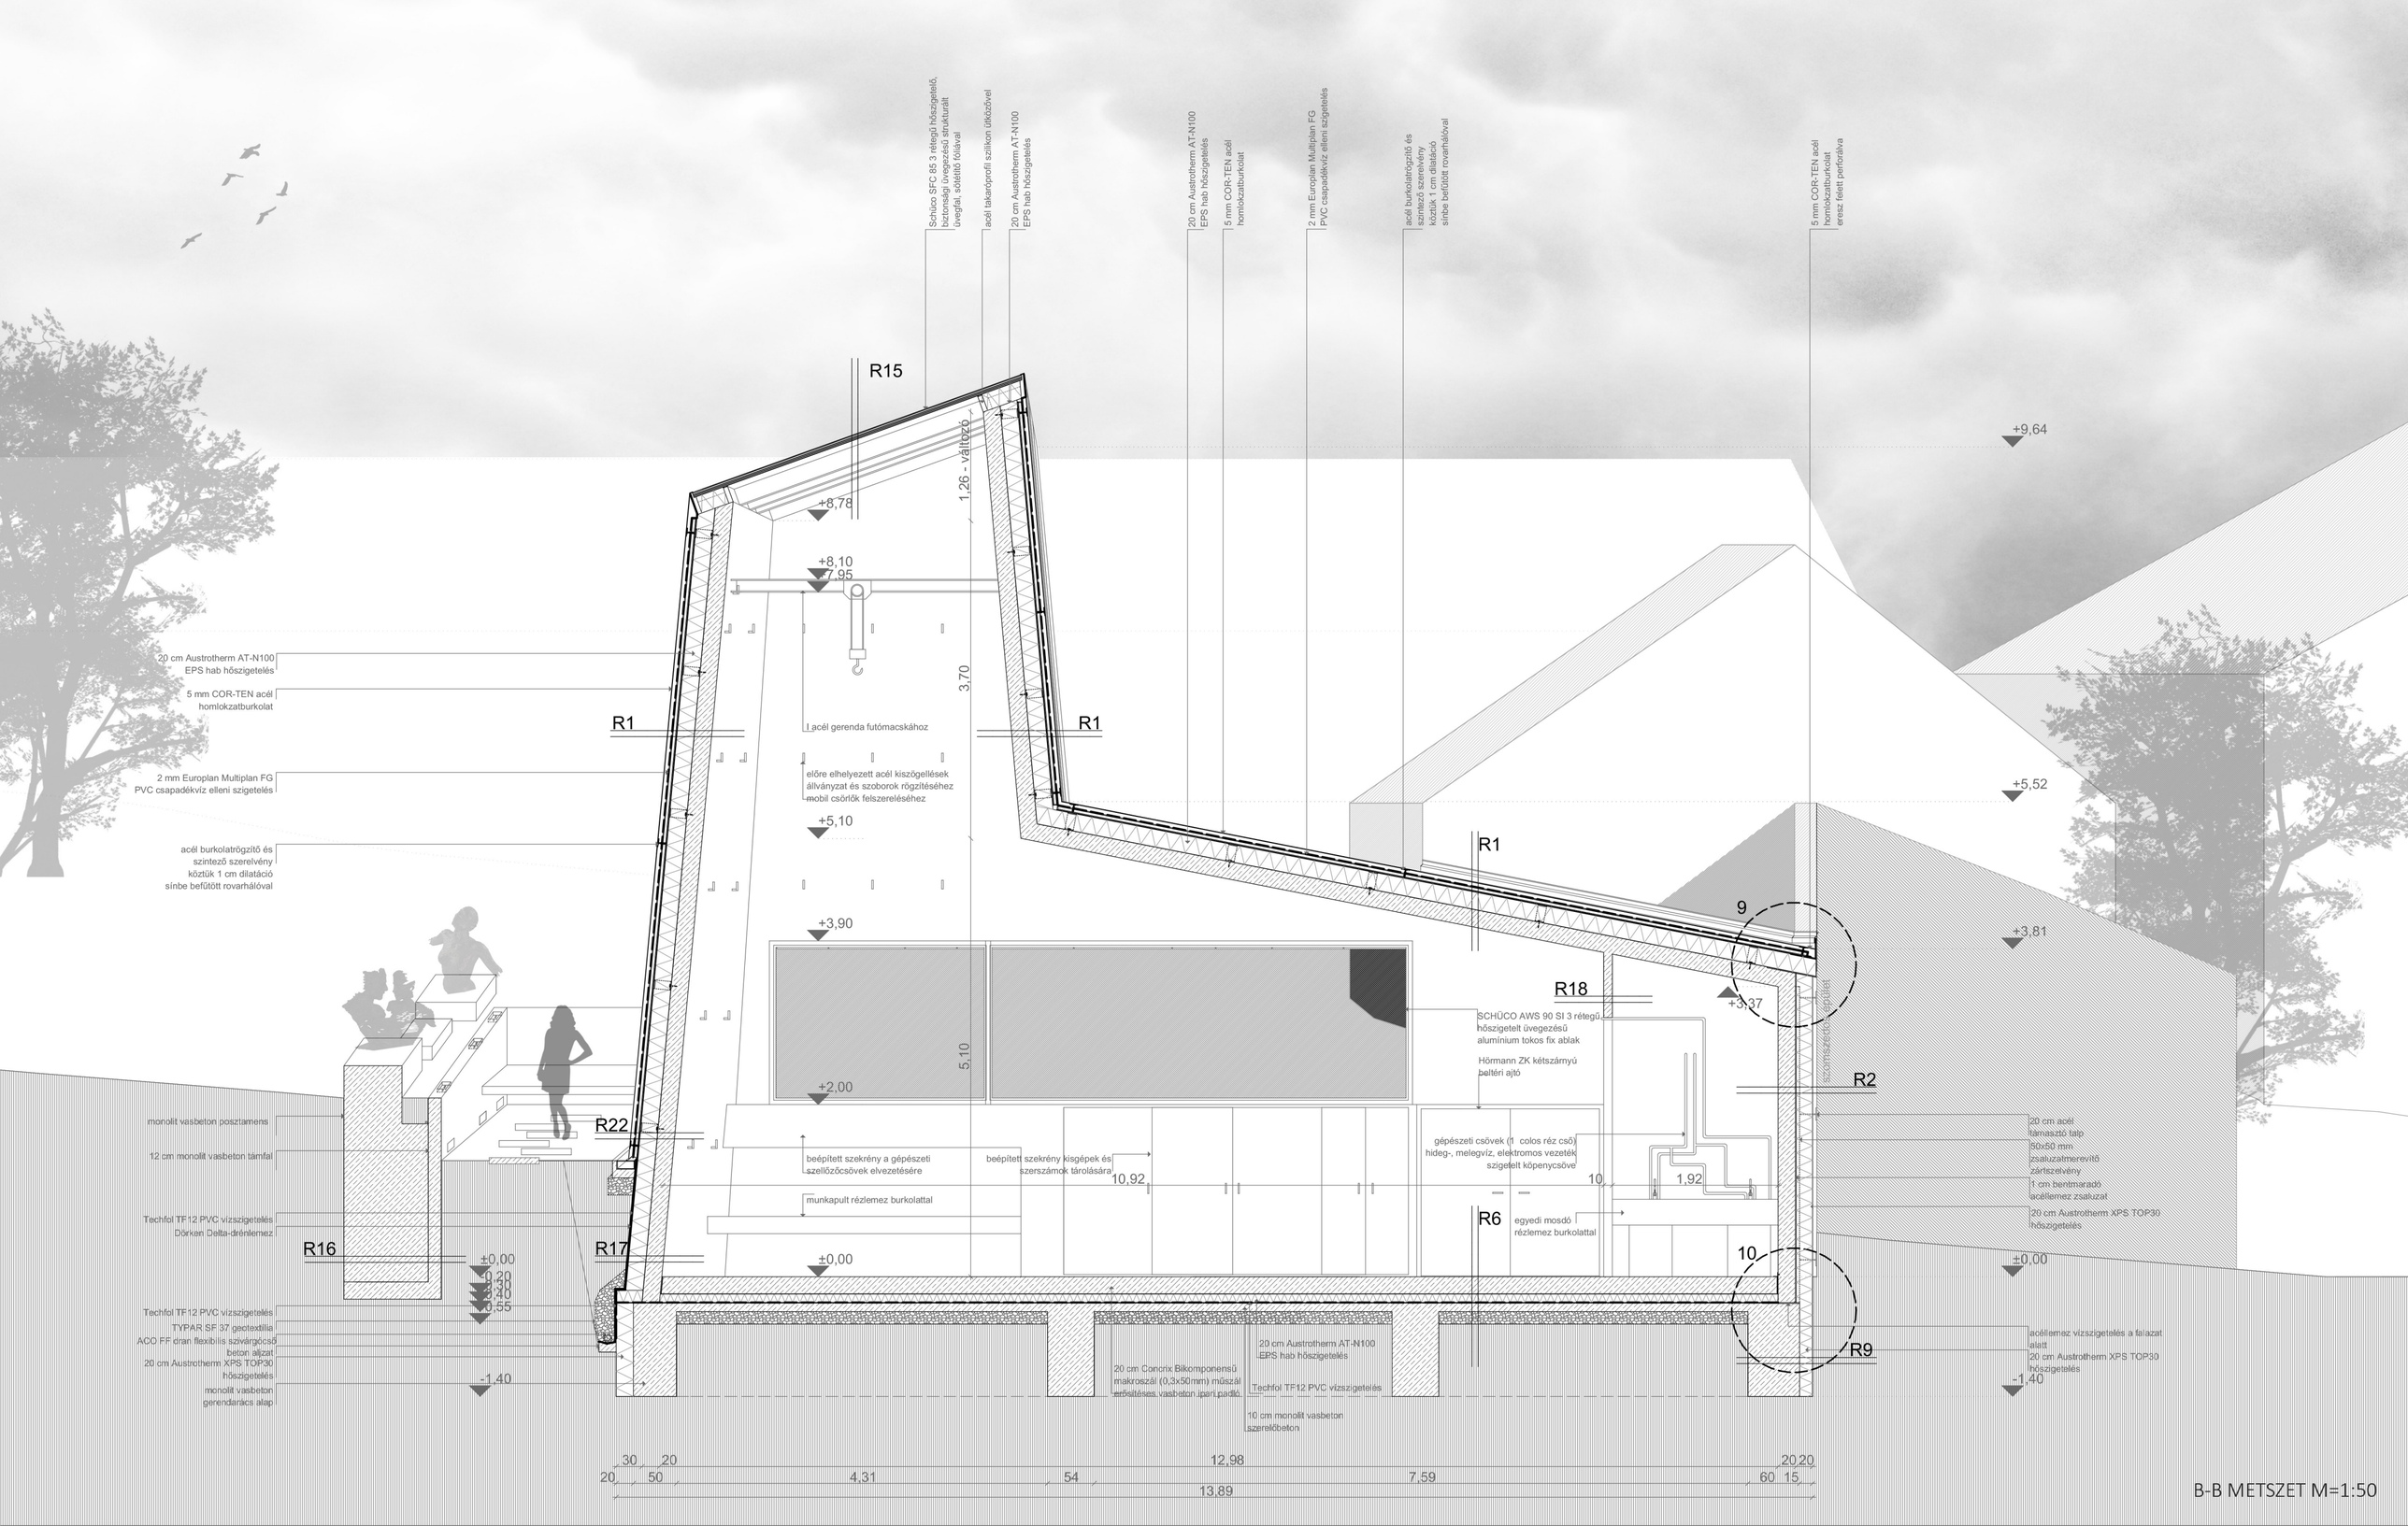

B-B METSZET M=1:50