



ÉTKEZŐ
FALNÉZET
M=1:50

Az Étkező és Teakonyha anyaghasználata részben puritán, részben korszerű, modern.

A szerkezeti váltásnak megfelelően jelenik meg a vályog és a látszóként meghagyott, tudatosan deszkákkal zsáuzott monolit vasbeton felület.

A padló erre a célra alkalmas polírozott beton, anyagában agyag színűre készítve.

A bútorzatot egyszerre van jelen natúr, lakkozott fafelület, üveg, és magastényű fehér bútorlap, pult.

Az étkeztetést ezen helyiségben reggeli és estebéid időpontokban, hozott étellel kívánatos megoldani.

A konyhafal az ehhez szükséges elektronikai és evőeszközöket tartalmazza.

A világítás egy acél rúdrendszerre szerelt fényforrásokkal megoldott, így a kábelezés nem érint a látszó vasbeton mennyezetet.

A felülvilágítók nyílásai belülről is vaslemez burkolatot kaptak.

A szobák anyaghasználata az étkezőéhez hasonlóan puritán és egyben korszerű.

A vályog fal és mennyezeti felület mellett az elválasztásokat pengéfalaként megjelenő, egyszerű, fehérre festett OSB lapok alkotják.

Utóbbi anyag tartóssága, sérülés, elhasználódás esetén pedig könnyű, táblában történő cserélhetősége miatt kerül beépítésre.

A padló itt is erre a célra alkalmas polírozott beton, anyagában agyag színűre készítve.


Az ágyaknál mind alattuk, mind a belső falnál tároló rekeszek és külön-külön elhelyezett olvasólámpák találhatóak.

Így tábor szellemének megfelelően az itt táborozó főleg kisiskolás vagy felső tagozatos gyermekek saját holmijukat folyamatosan önmaguk mellett tudhatják.

A belmagasság az ágyak fal felőli oldalán, a rekeszek külső síkjánál 1,90m.

A mennyezetben, a gerin alatt további fényforrások találhatóak.

SZOBA
FALNÉZET
M=1:50

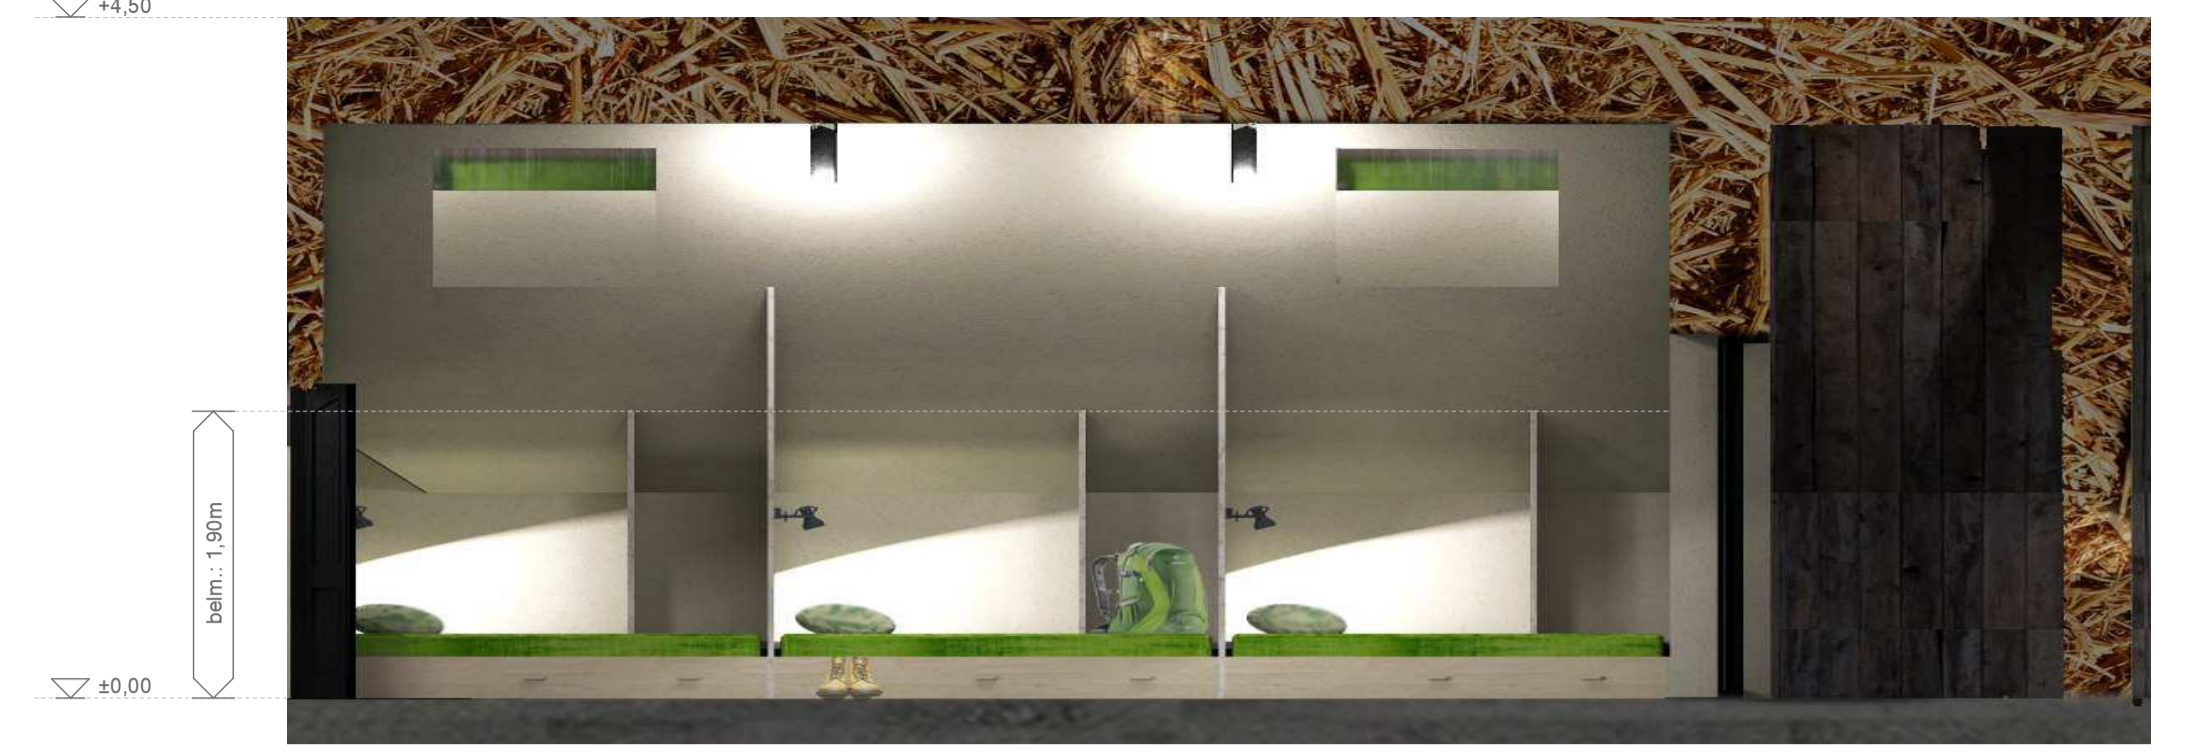


ágy és tárolók / 1.15 ágy és tárolók / 1.15 ágy és tárolók / 1.15
ágy és tárolók / össz. 3.45



ÉTKEZŐ
3D

CIPŐ
TEREM
3D

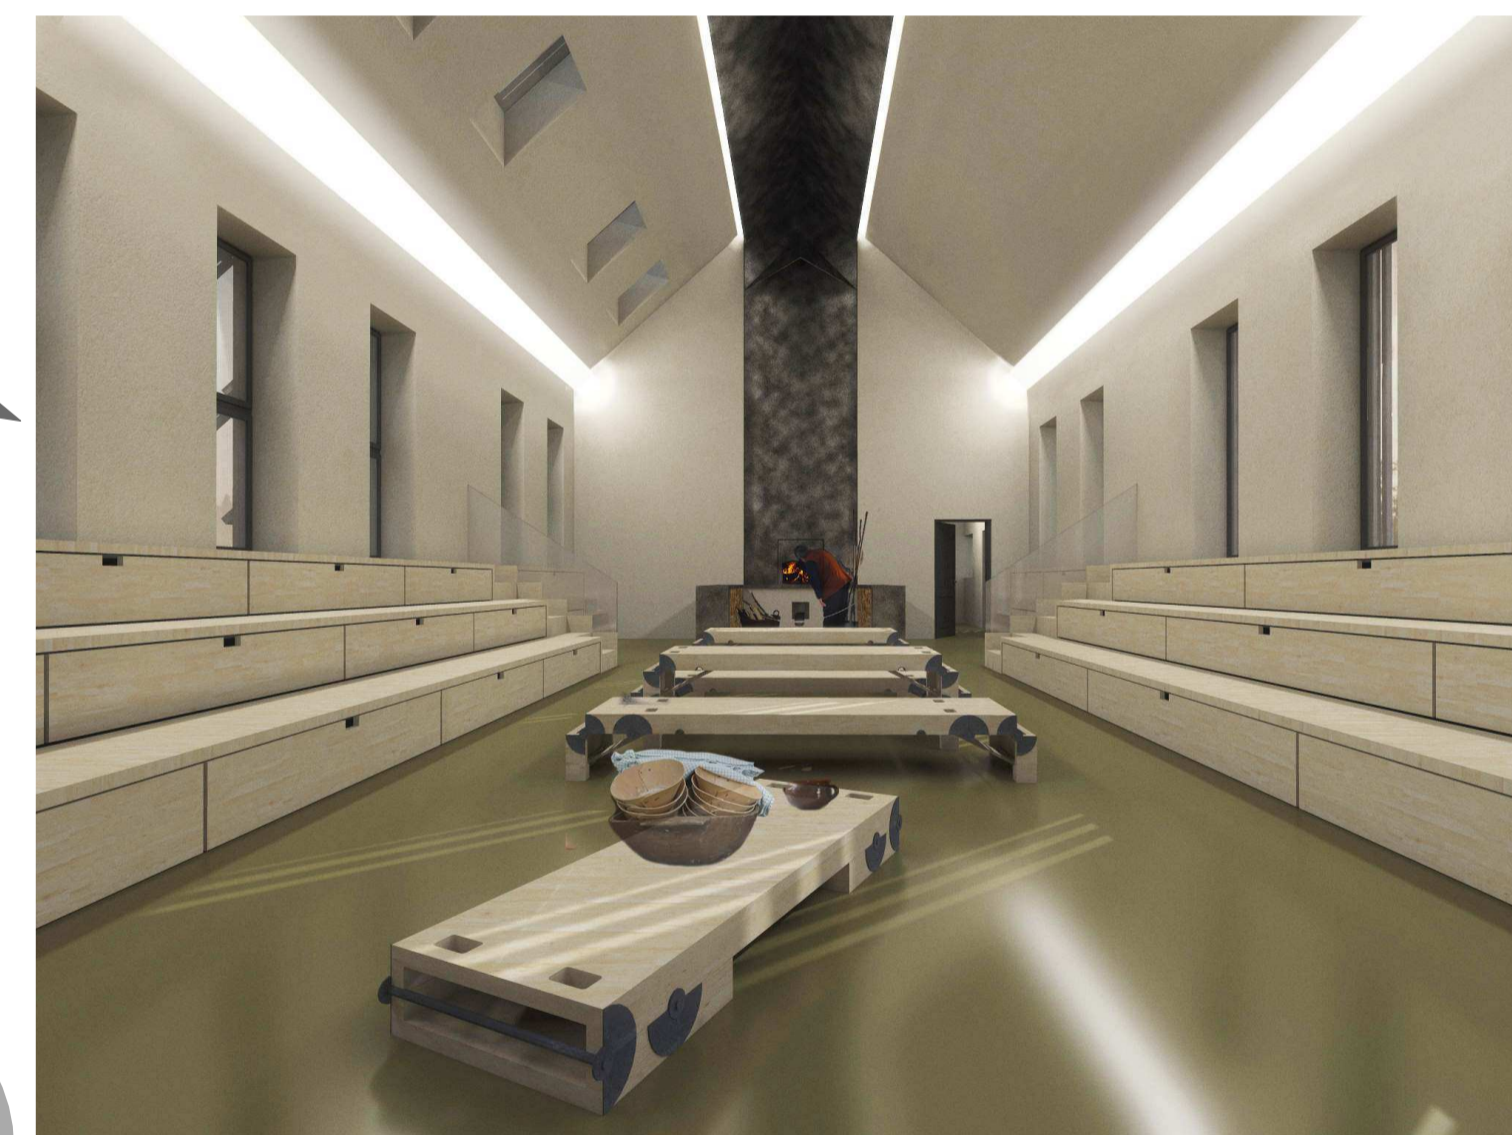

SZOBA
3D

