




HOMLOKZATOK ÉS KÜLLEM 1.

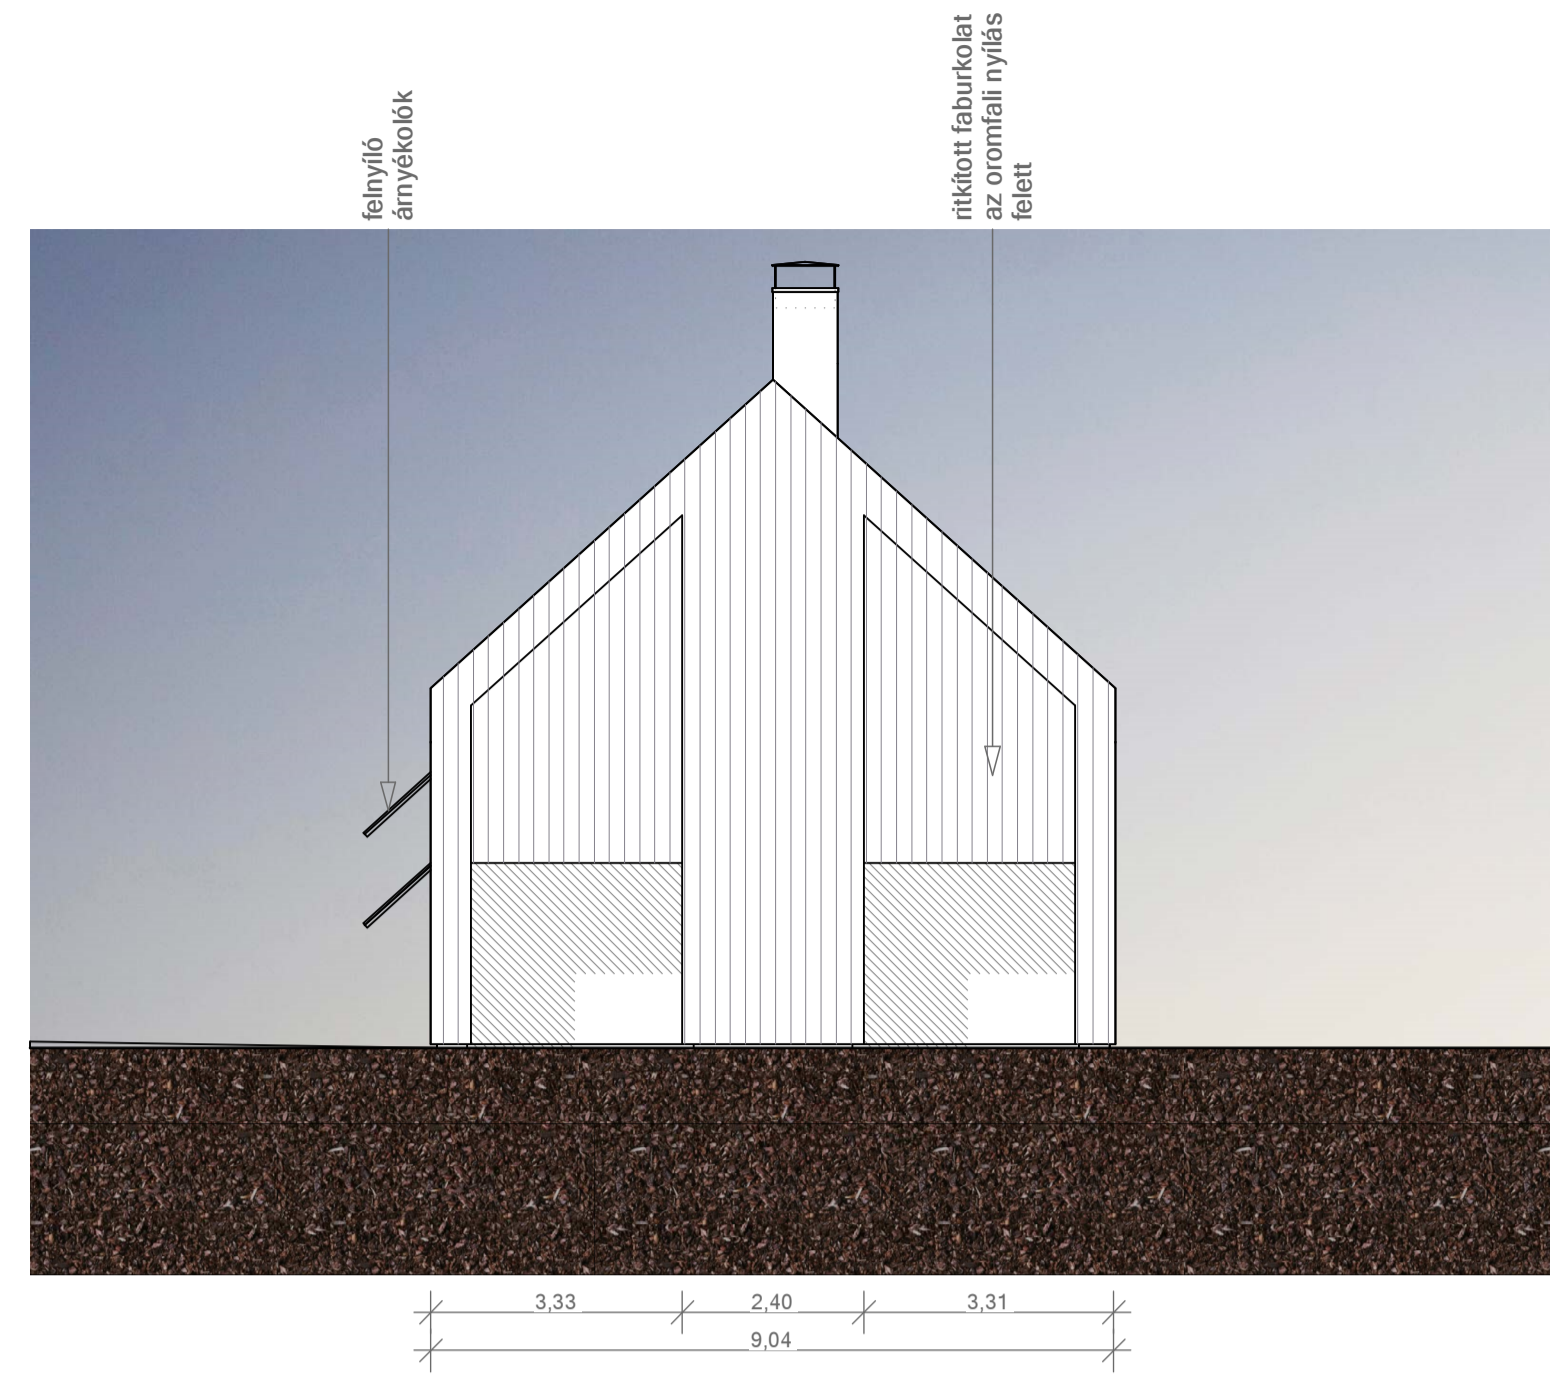


NY-i
HOMLOKZATOK
M=1:100

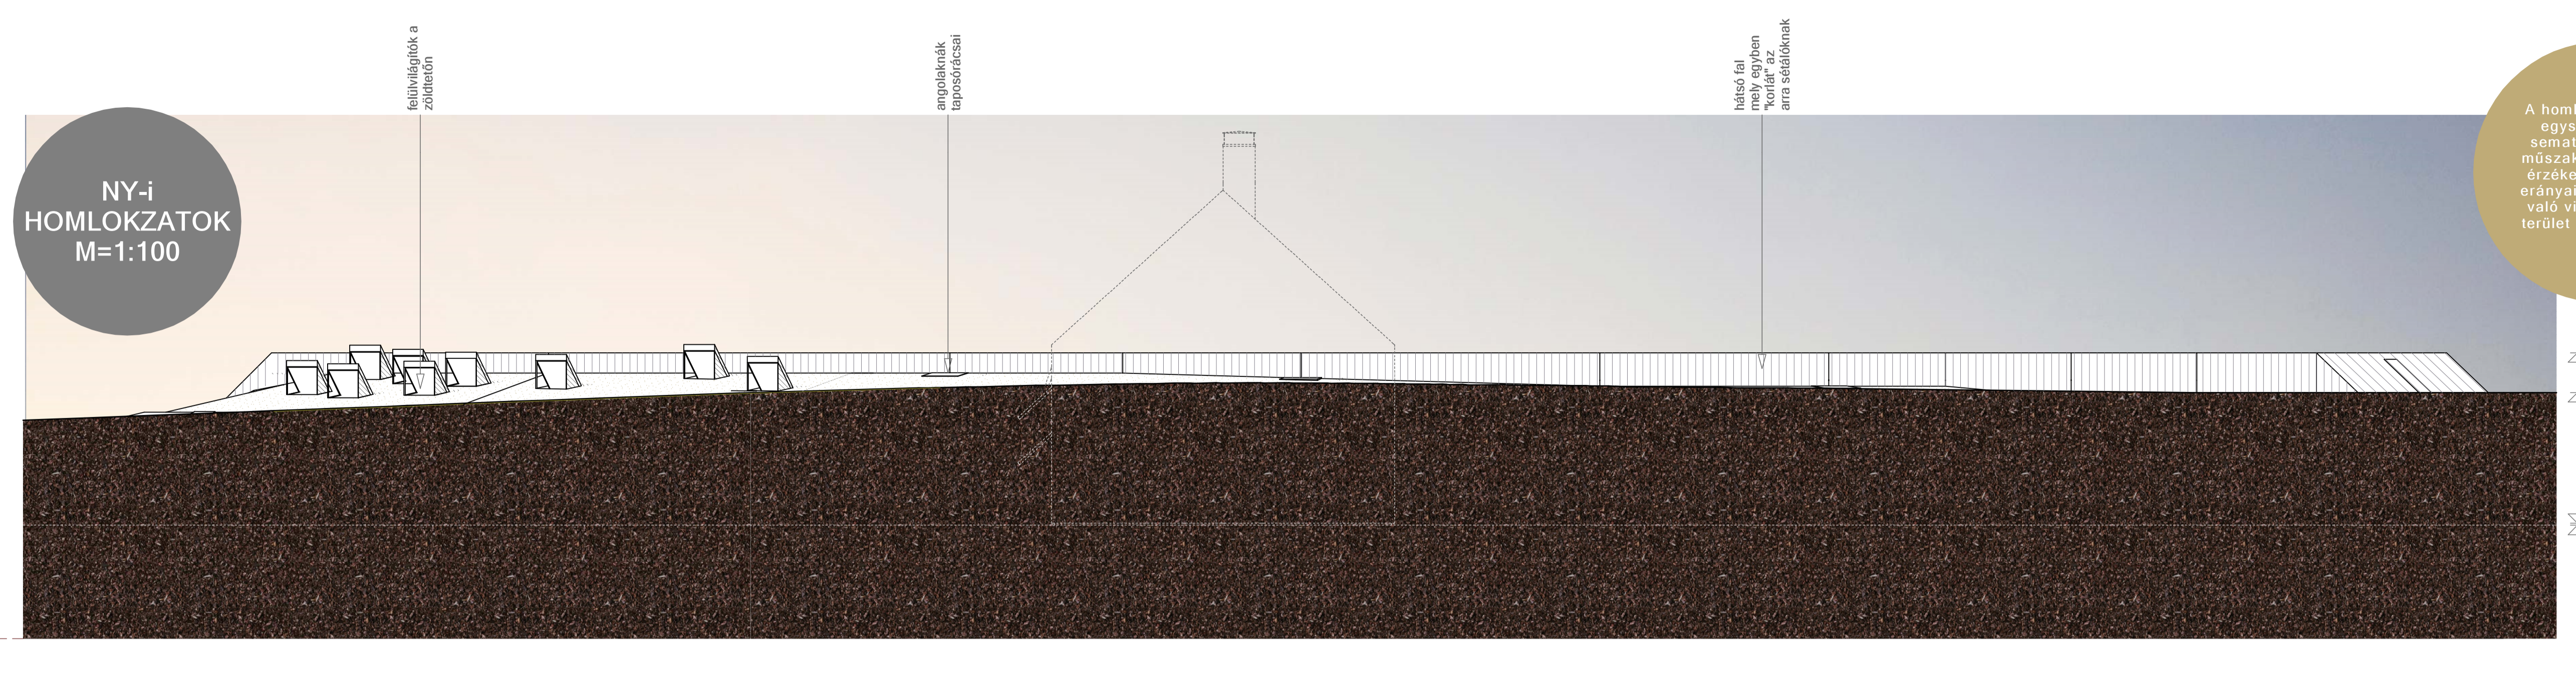

A homlokzati rajzok egyszerű, kissé szemantikus módon, műszakibb jellegűen érzékeltetik a síkok irányait, egymáshoz való viszonyukat, a terület morfológiáját.

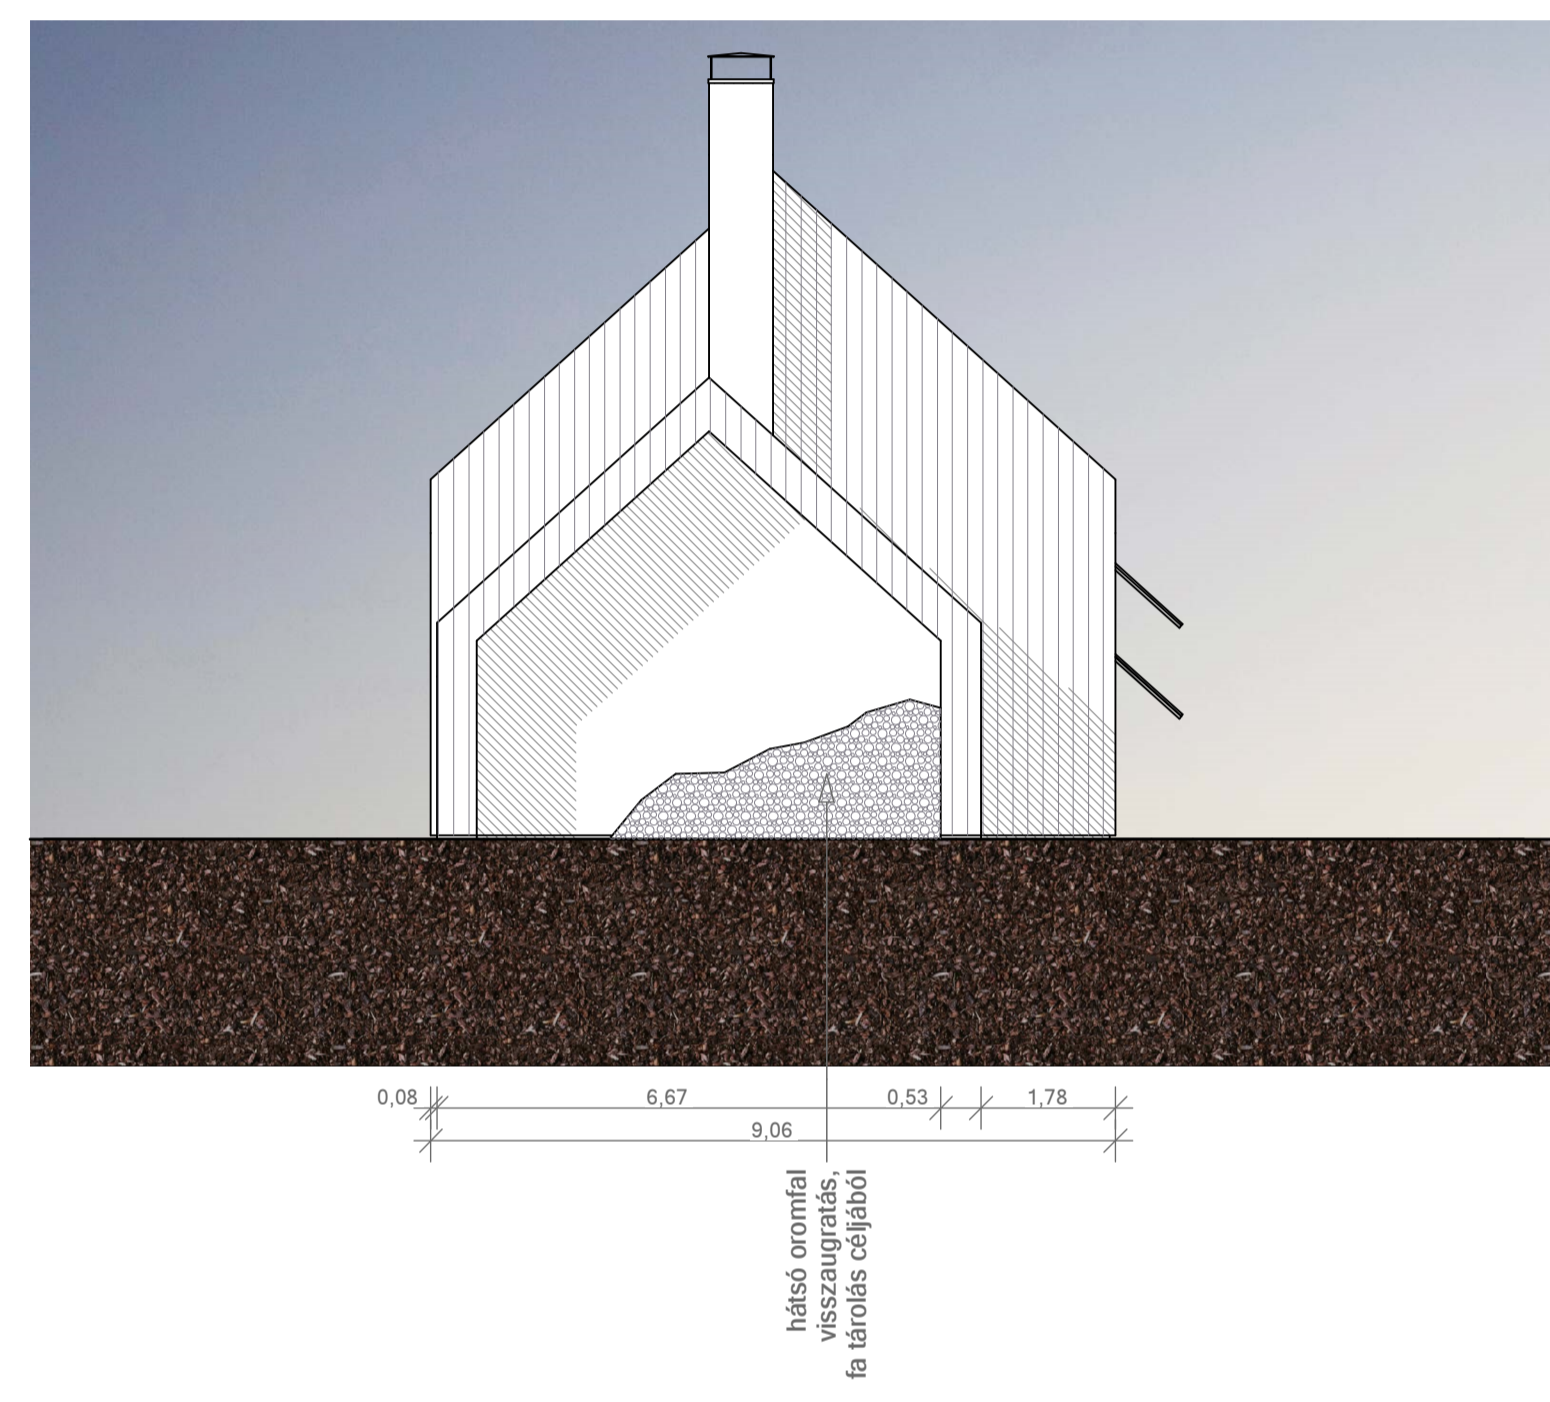

K-i
HOMLOKZATOK
M=1:100

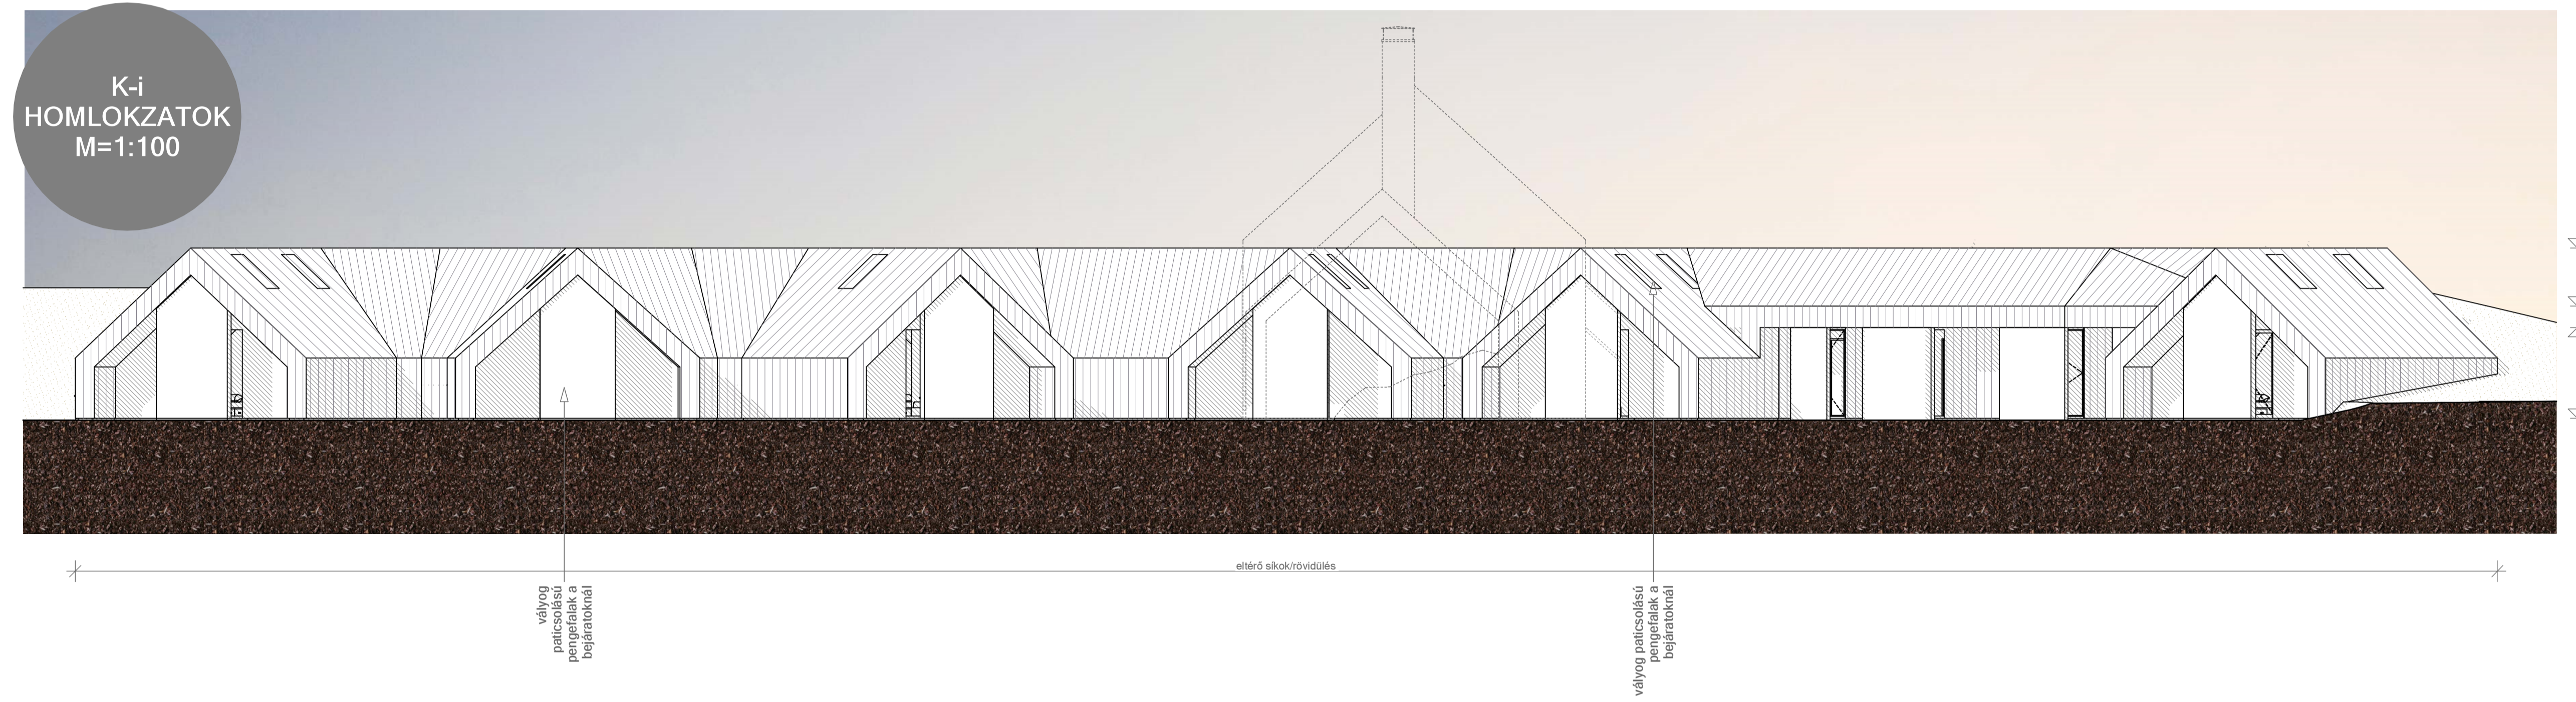

KEMENCÉS HÁZ ÉS NYÁRI TÁBOR SZÁLLÁSHELY TERVE
A SZENTENDREI SKANZEN RÉSZÉRE



KÉSZÍTETTE: SZALAI DEZSŐ (SZDPAAP.PTE)
TERVEZŐ ÉPÍTÉSZMÉRNÖK MSc., LEVELŐZŐ TAGOZAT
KONZULENS: DR. GETTO TAMÁS
TANTÁRGYFELELŐS: DR. VERES GÁBOR
2015.01.(DIPLOMAMUNKA)

