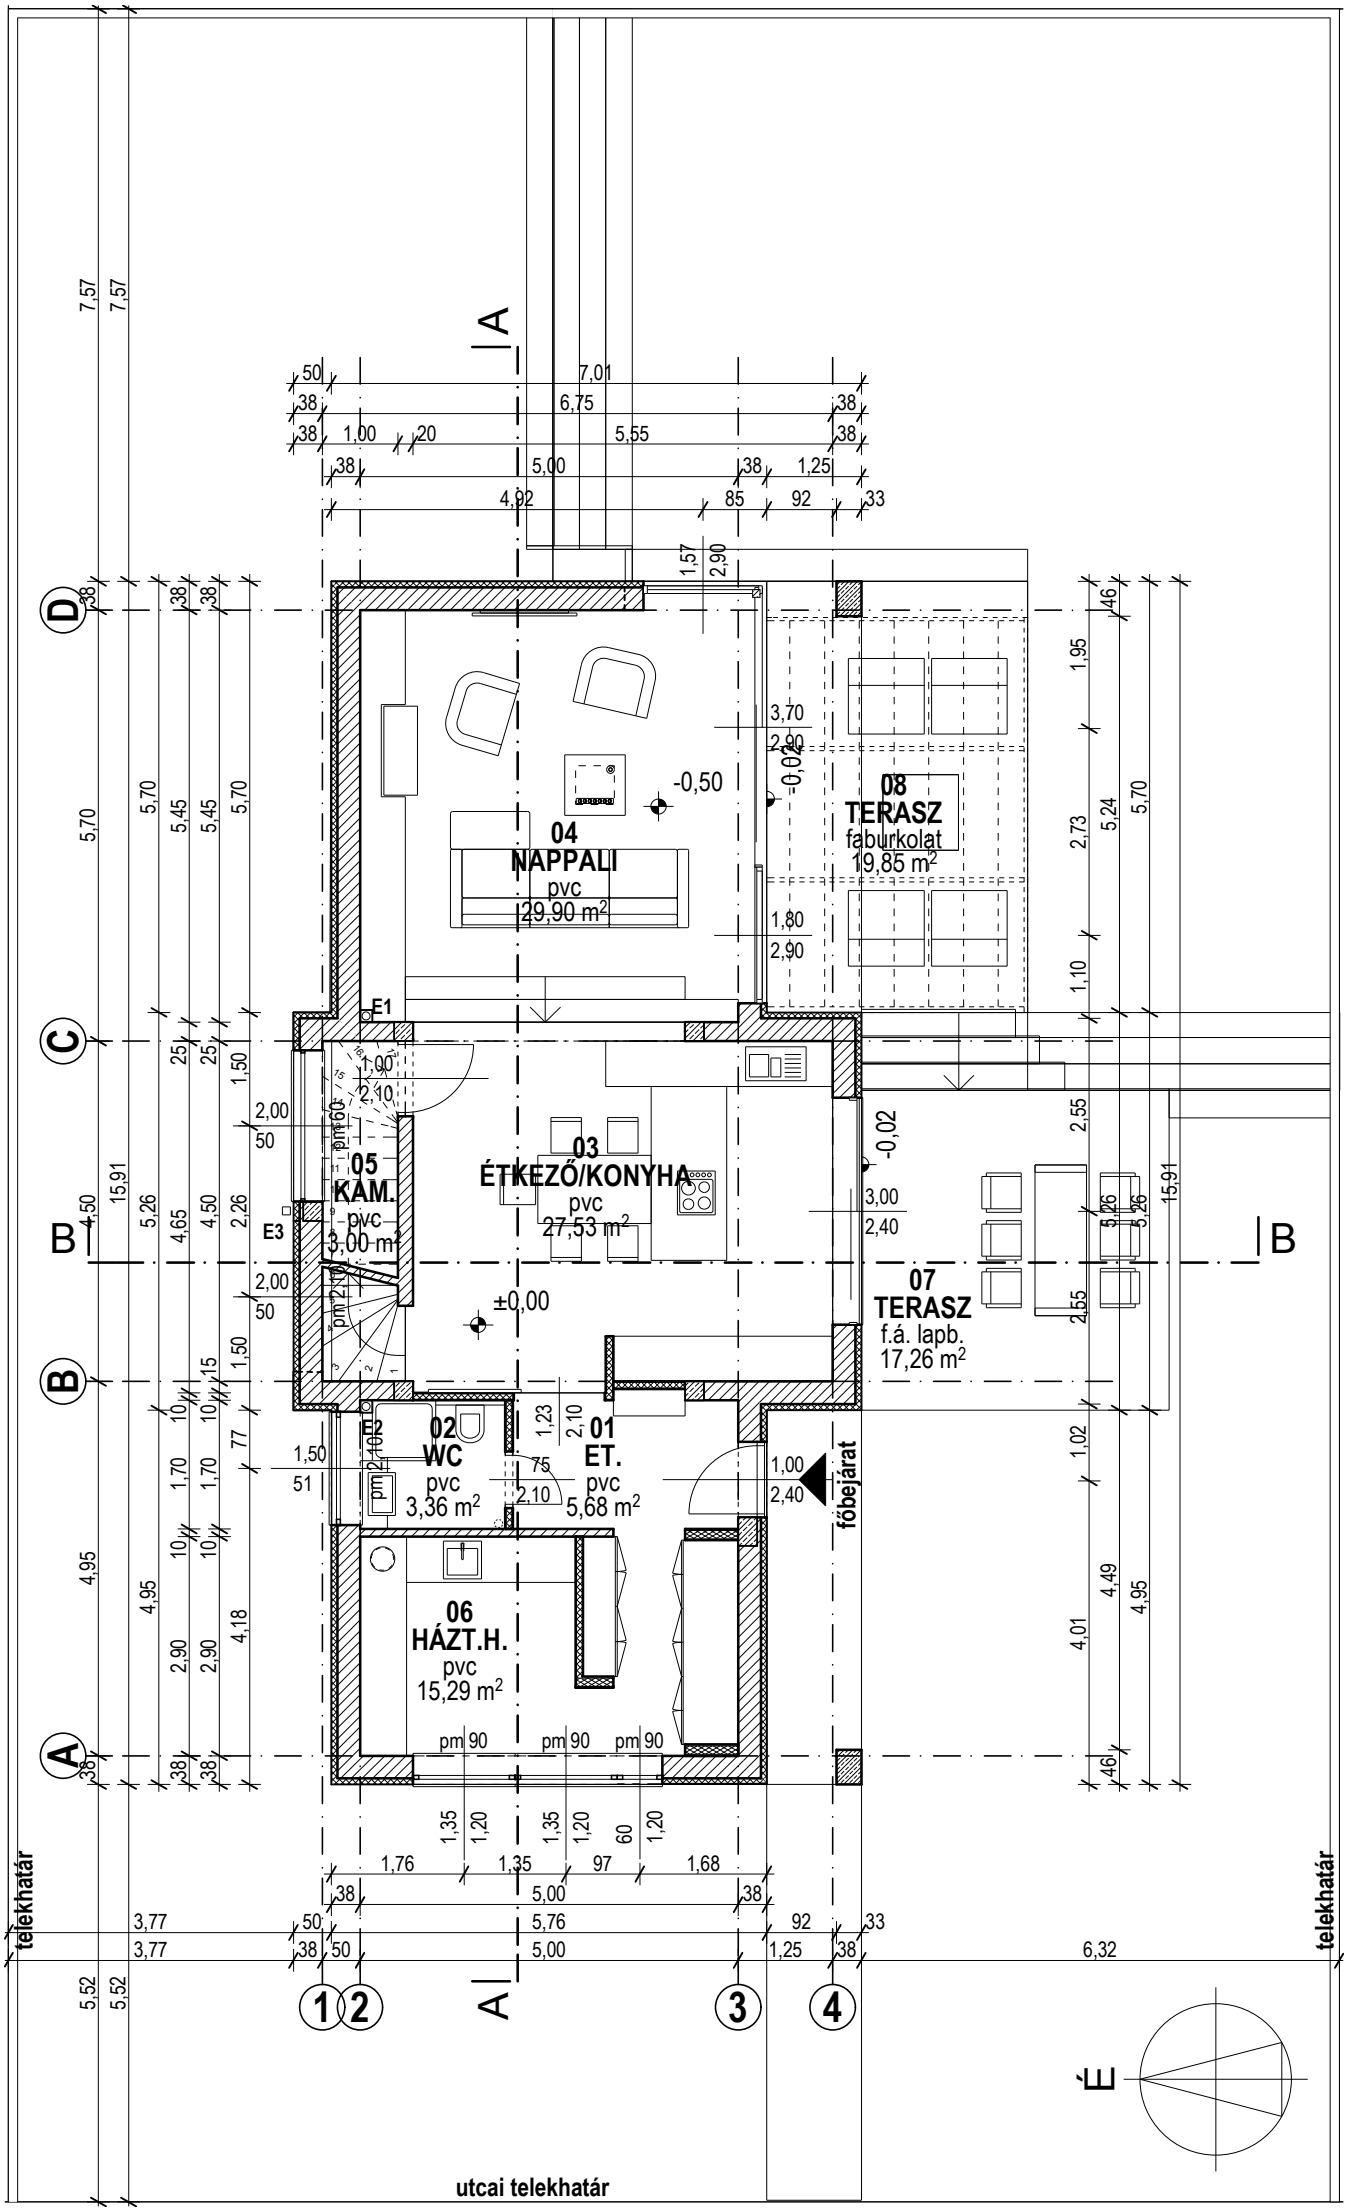
04
NAPPALI
pvc
29,90 m²
08
TERASZ
faburkolat
19,85 m²
03
ÉTKEZŐ/KONYHA
pvc
27,53 m²
05
KAM.
pvc
3,00 m²
07
TERASZ
f.á. lapb.
17,26 m²
02
WC
pvc
3,36 m²
01
ET.
pvc
5,68 m²
06
HÁZT.H.
pvc
15,29 m²
E1
E2
E3
-0,50
-0,02
±0,00
pm 90
pm 60
pm 210
főbejárat
telekhatár
utcai telekhatár
É