




Pôdorys M = 1 : 50

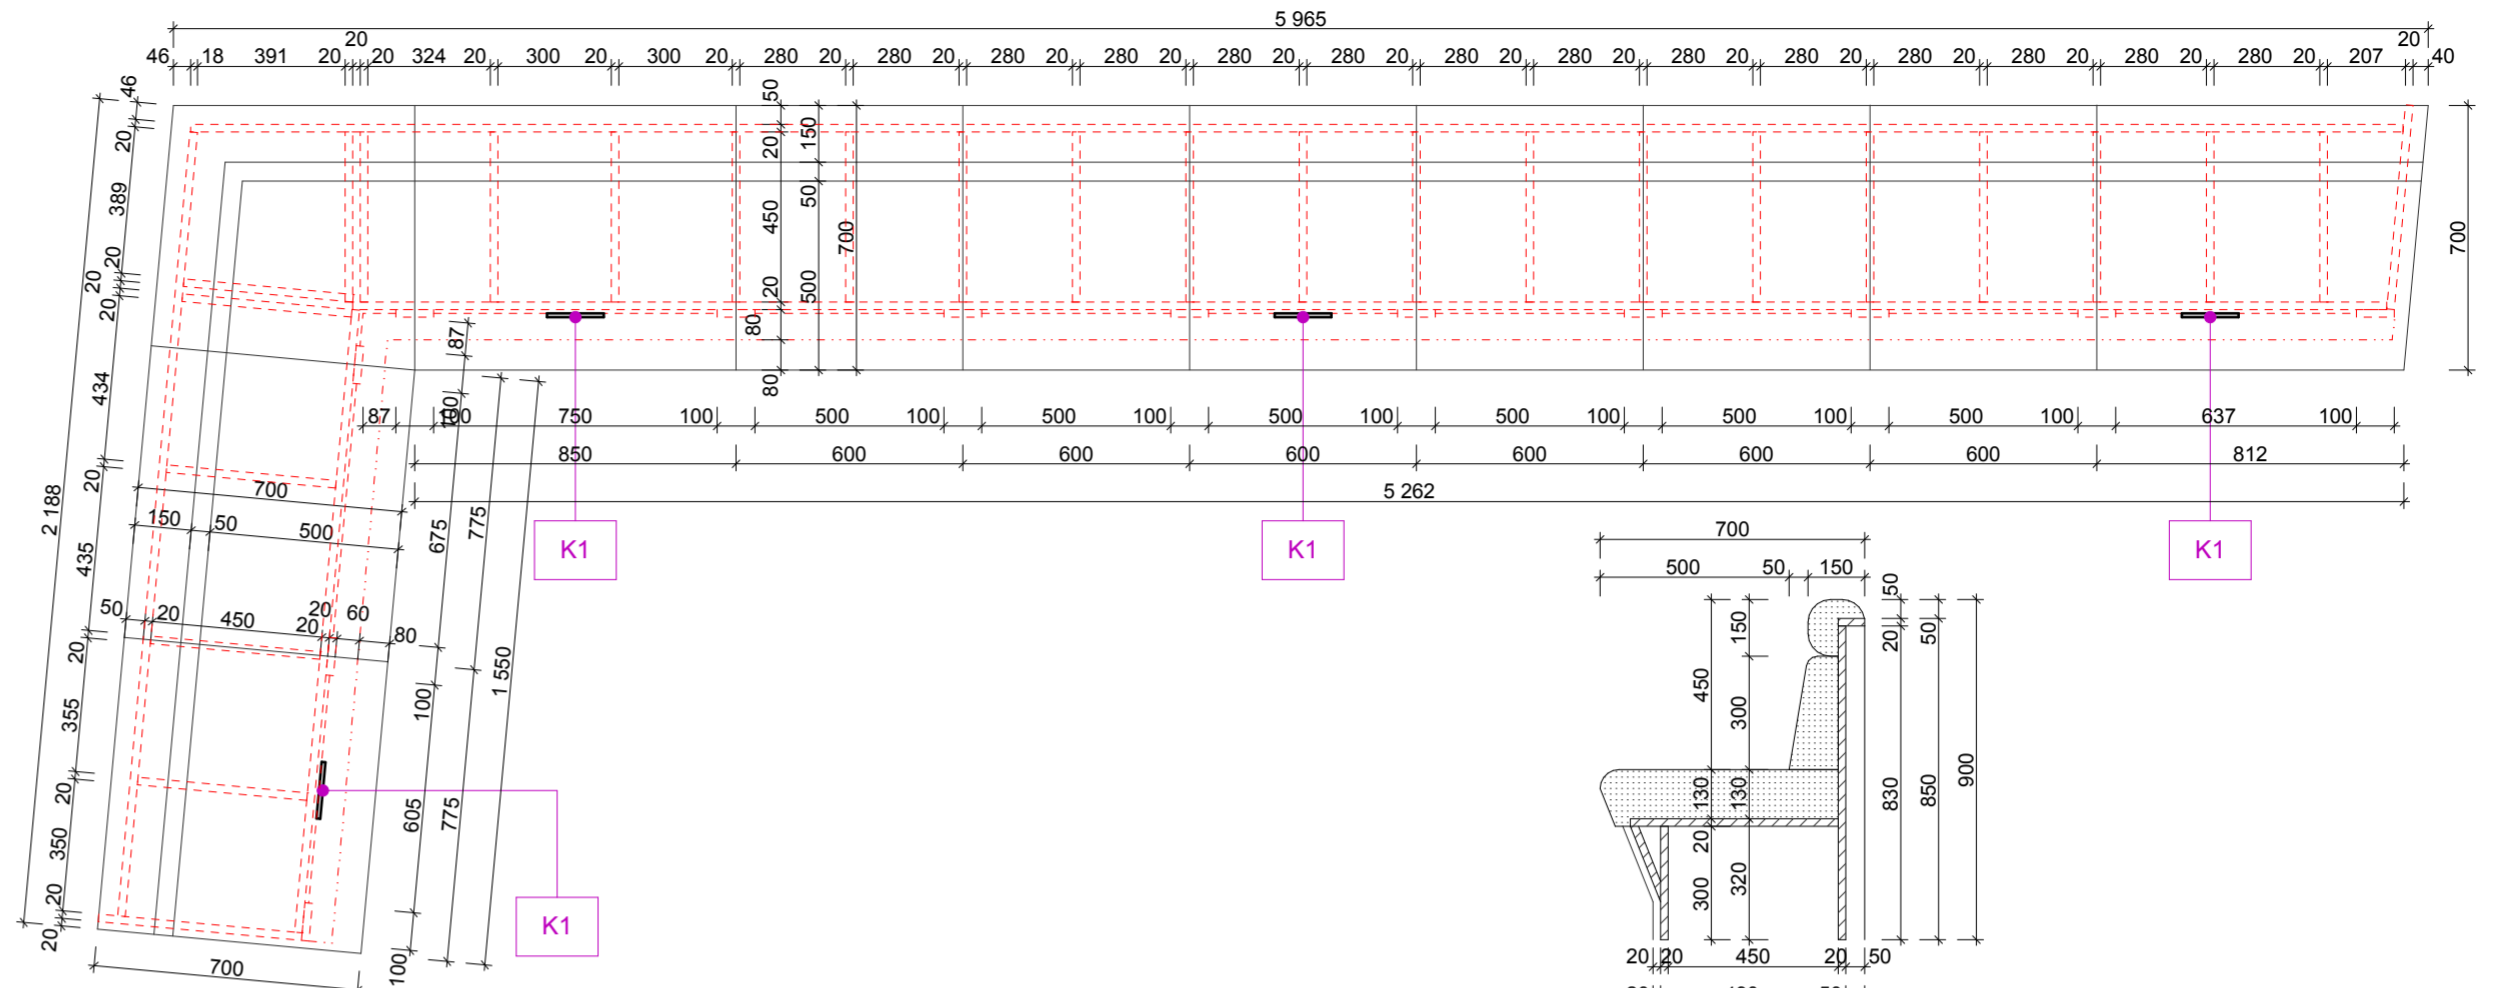

Pôdorys boxu M = 1 : 20


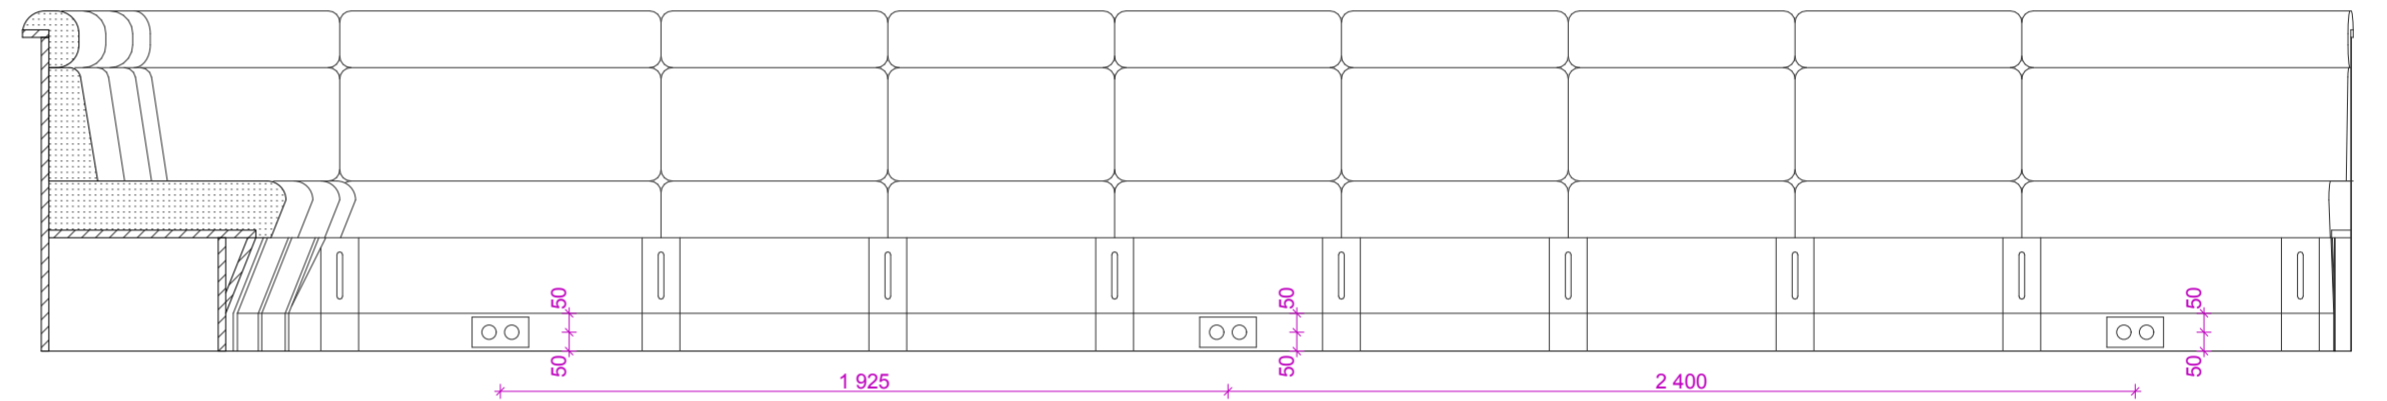


Pohľad boxu M = 1 : 20

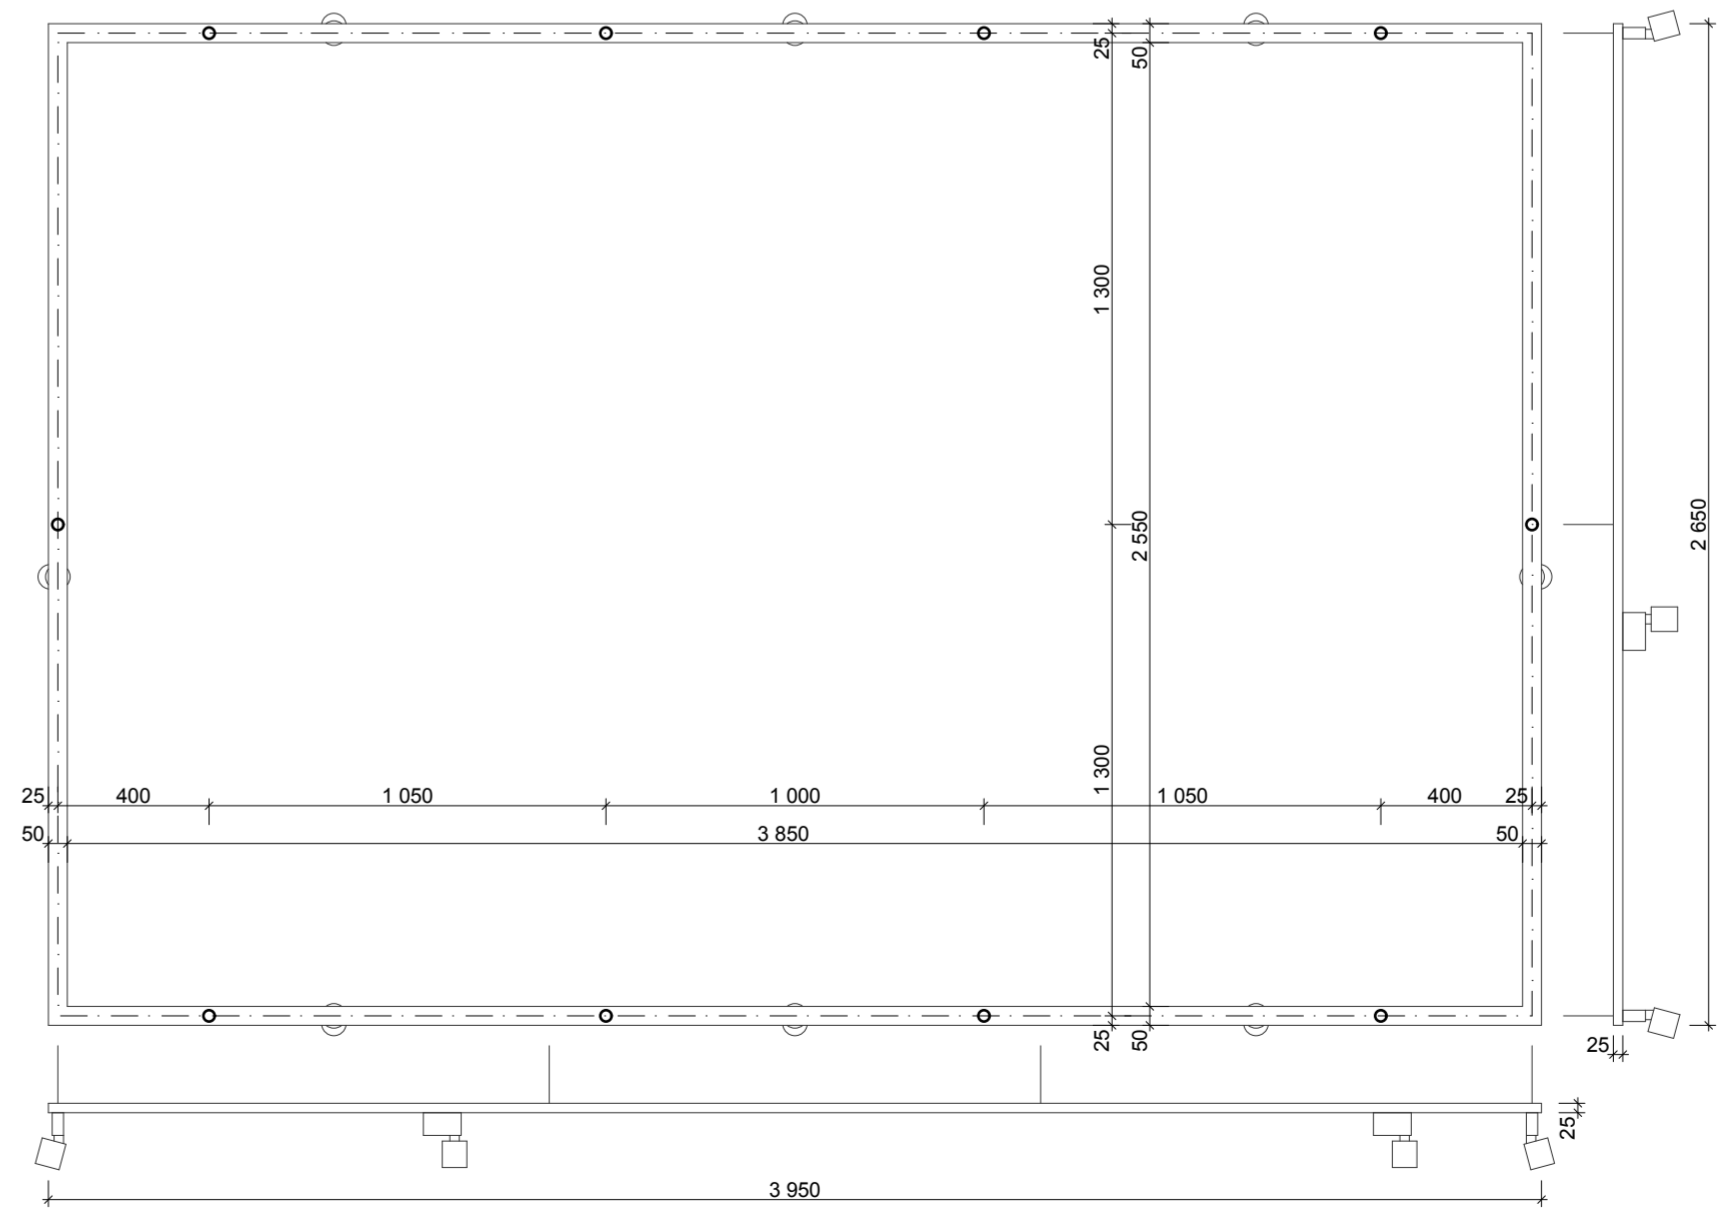


Osvetlenie - OS2 M = 1 : 20



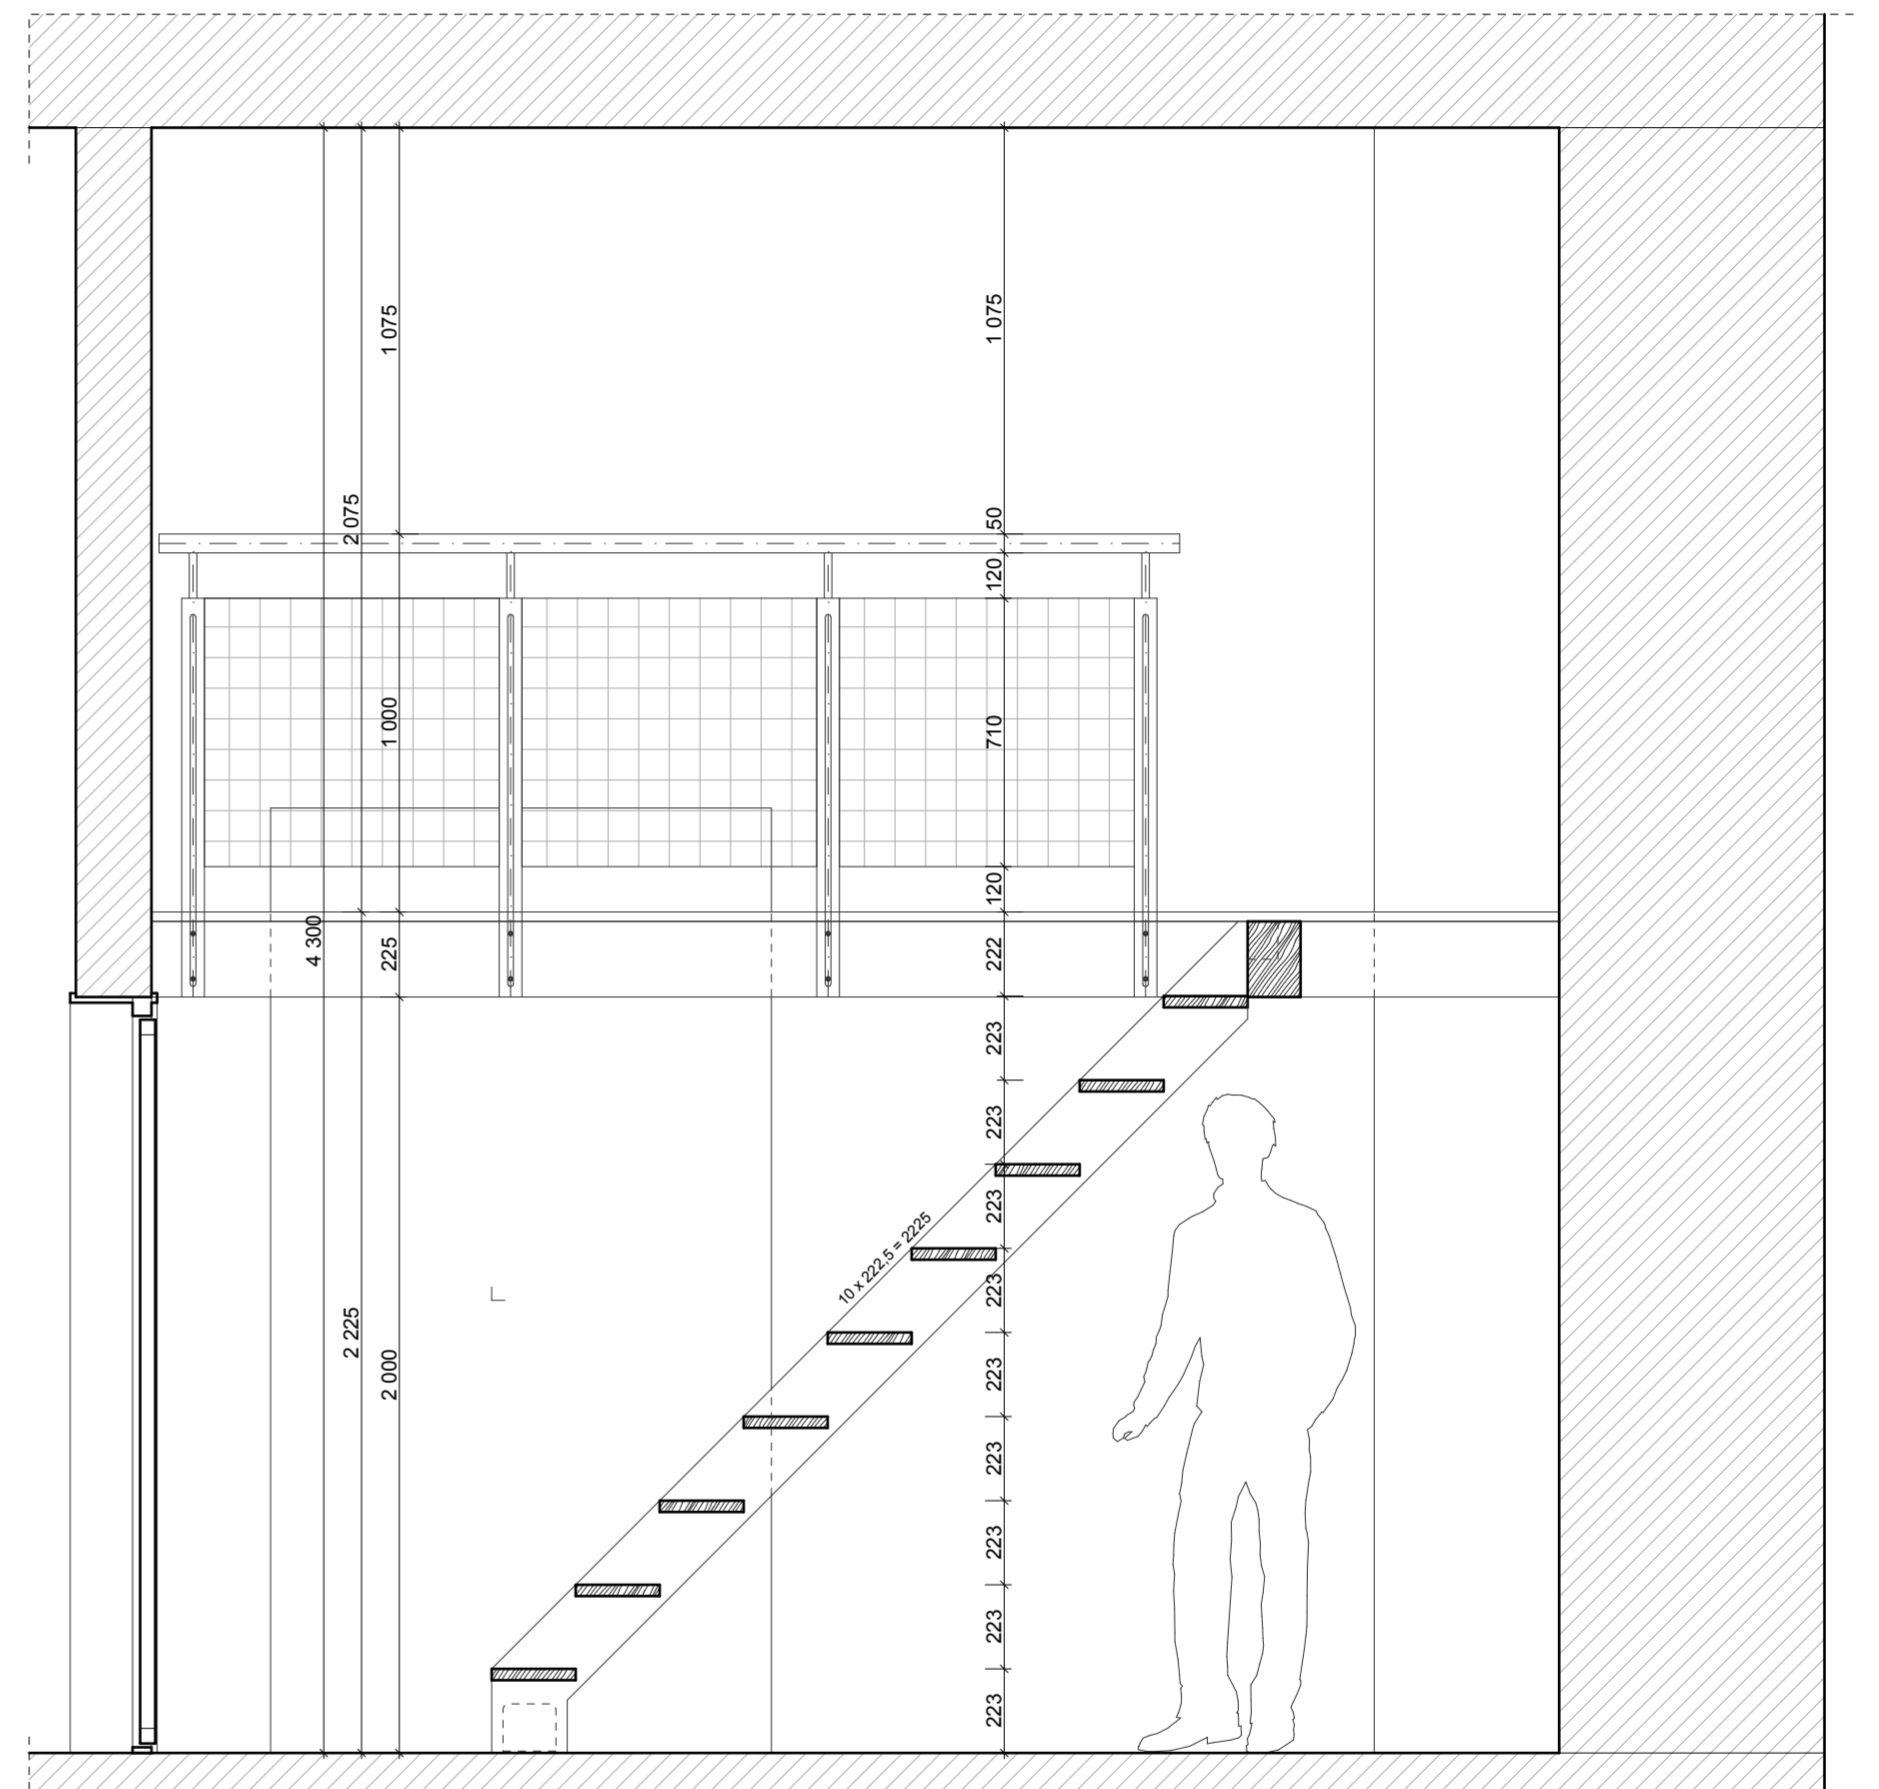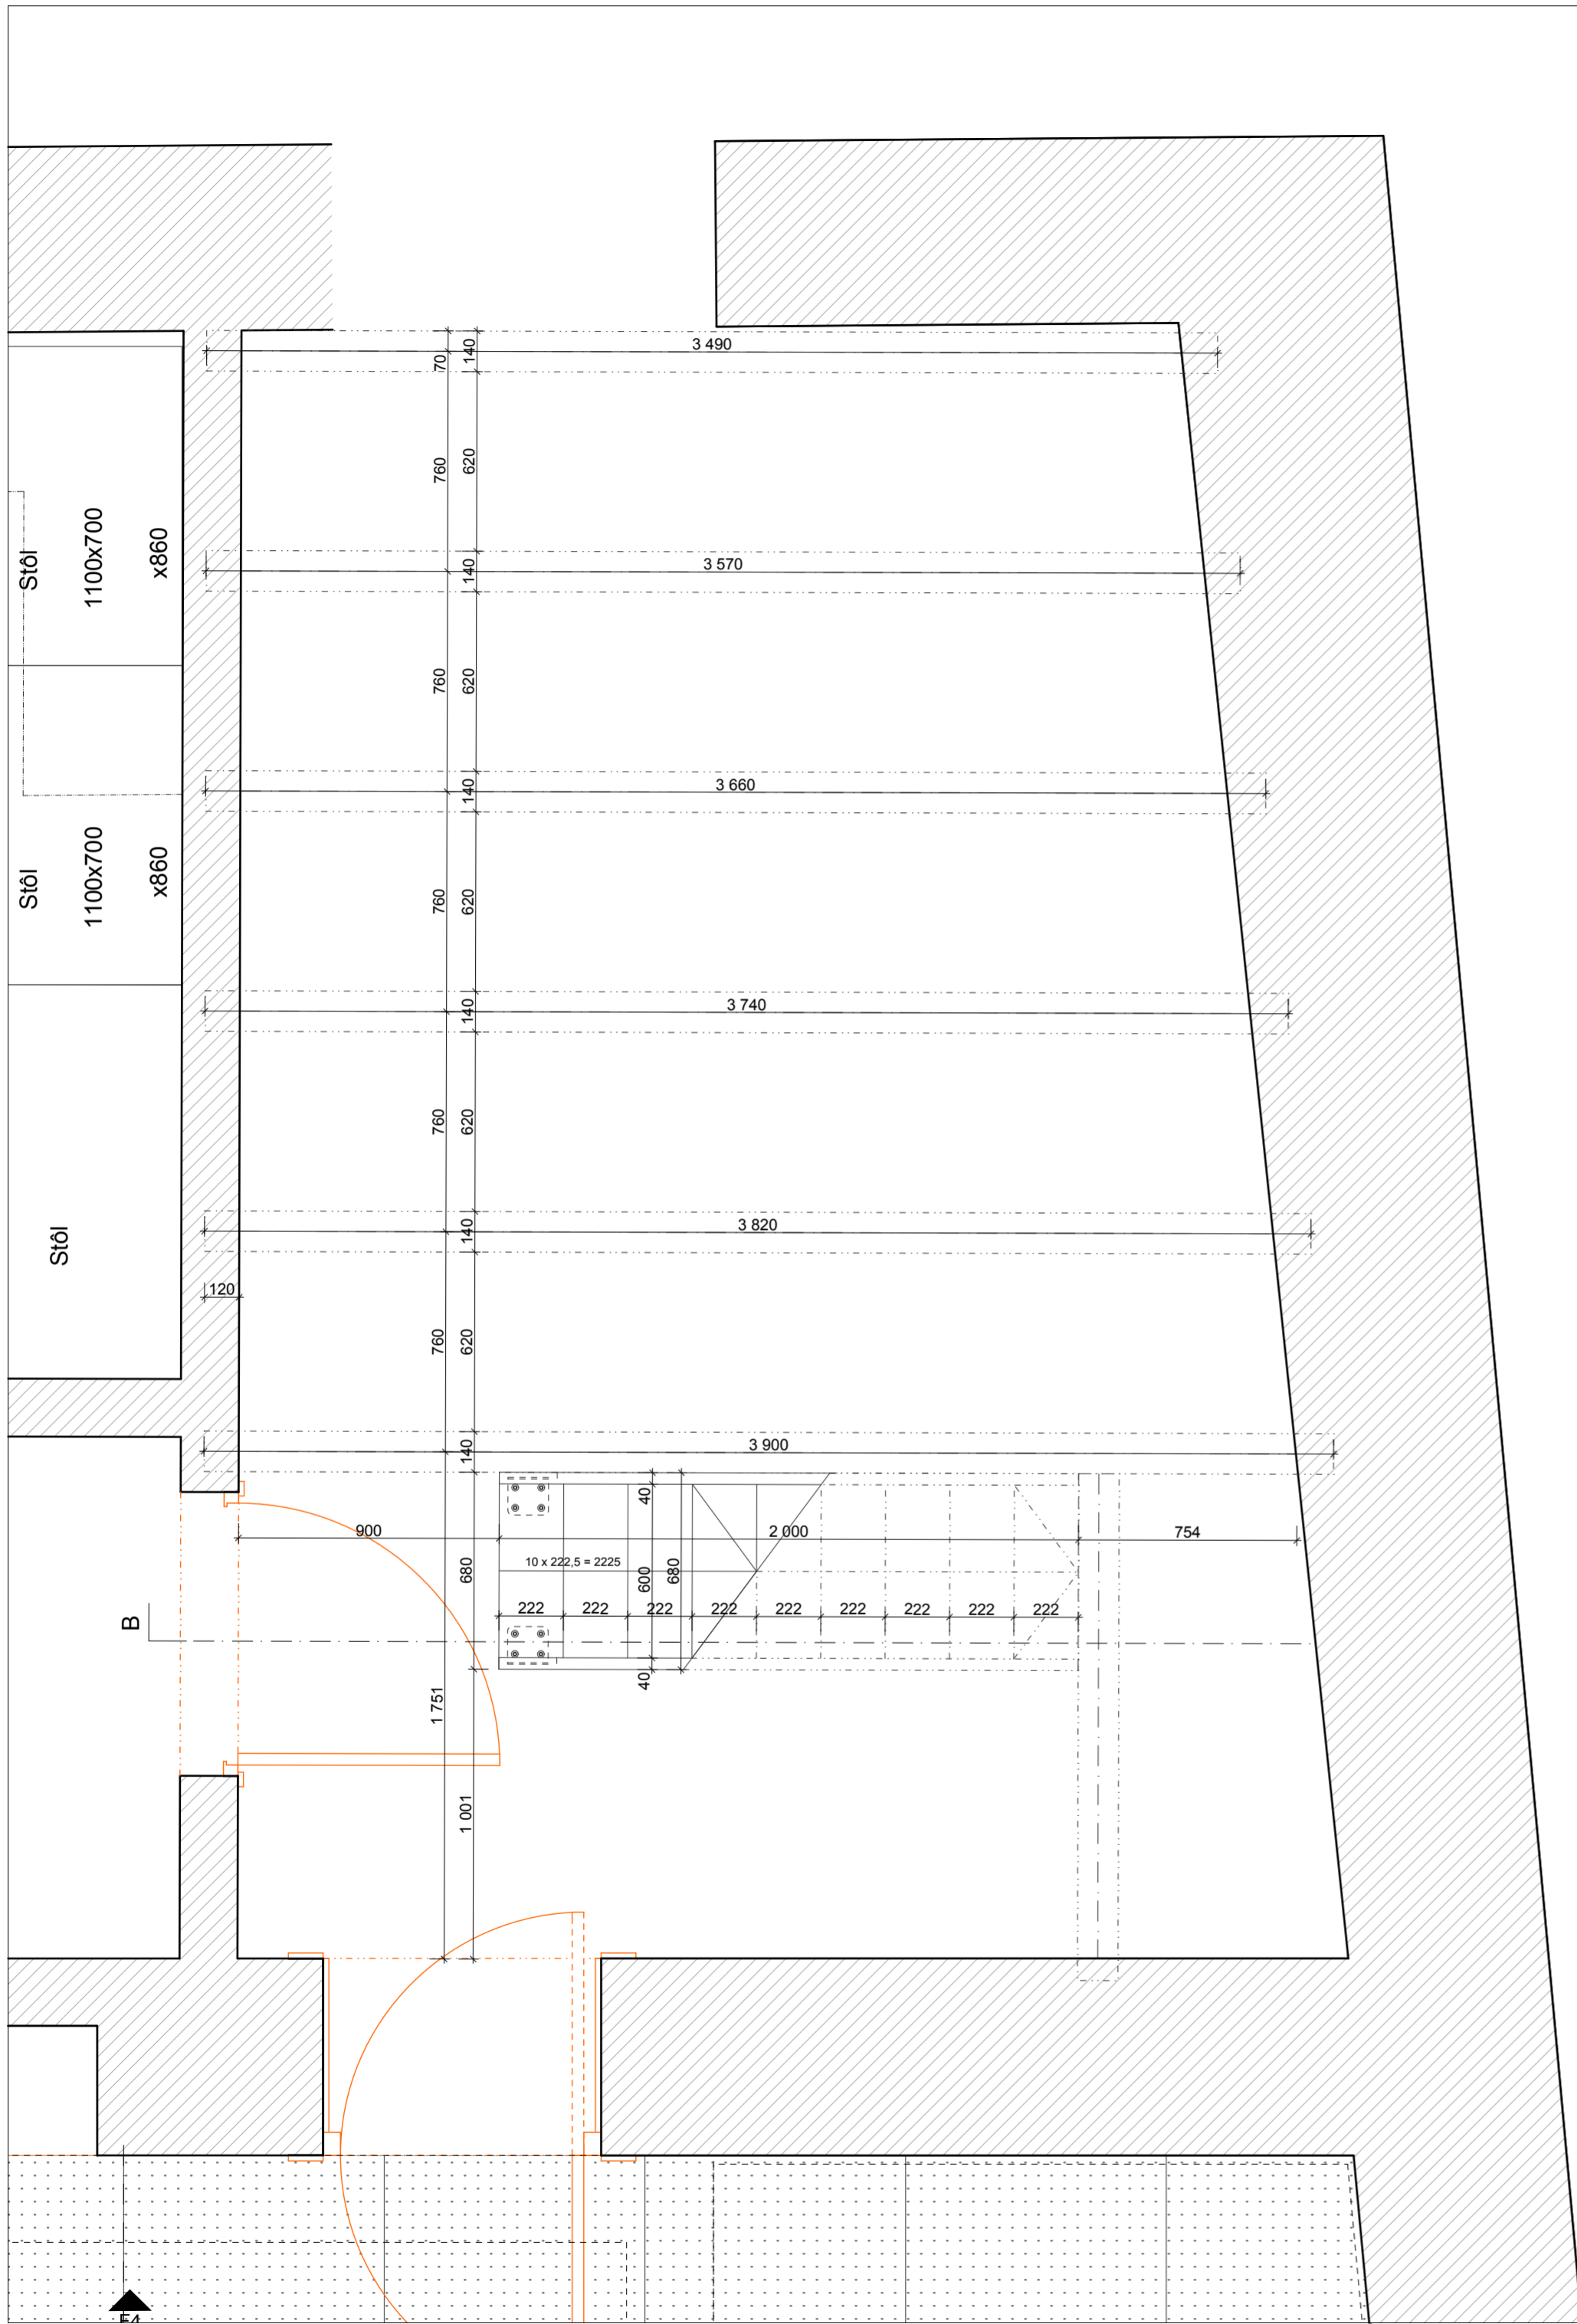

Rez B - B M = 1 : 20

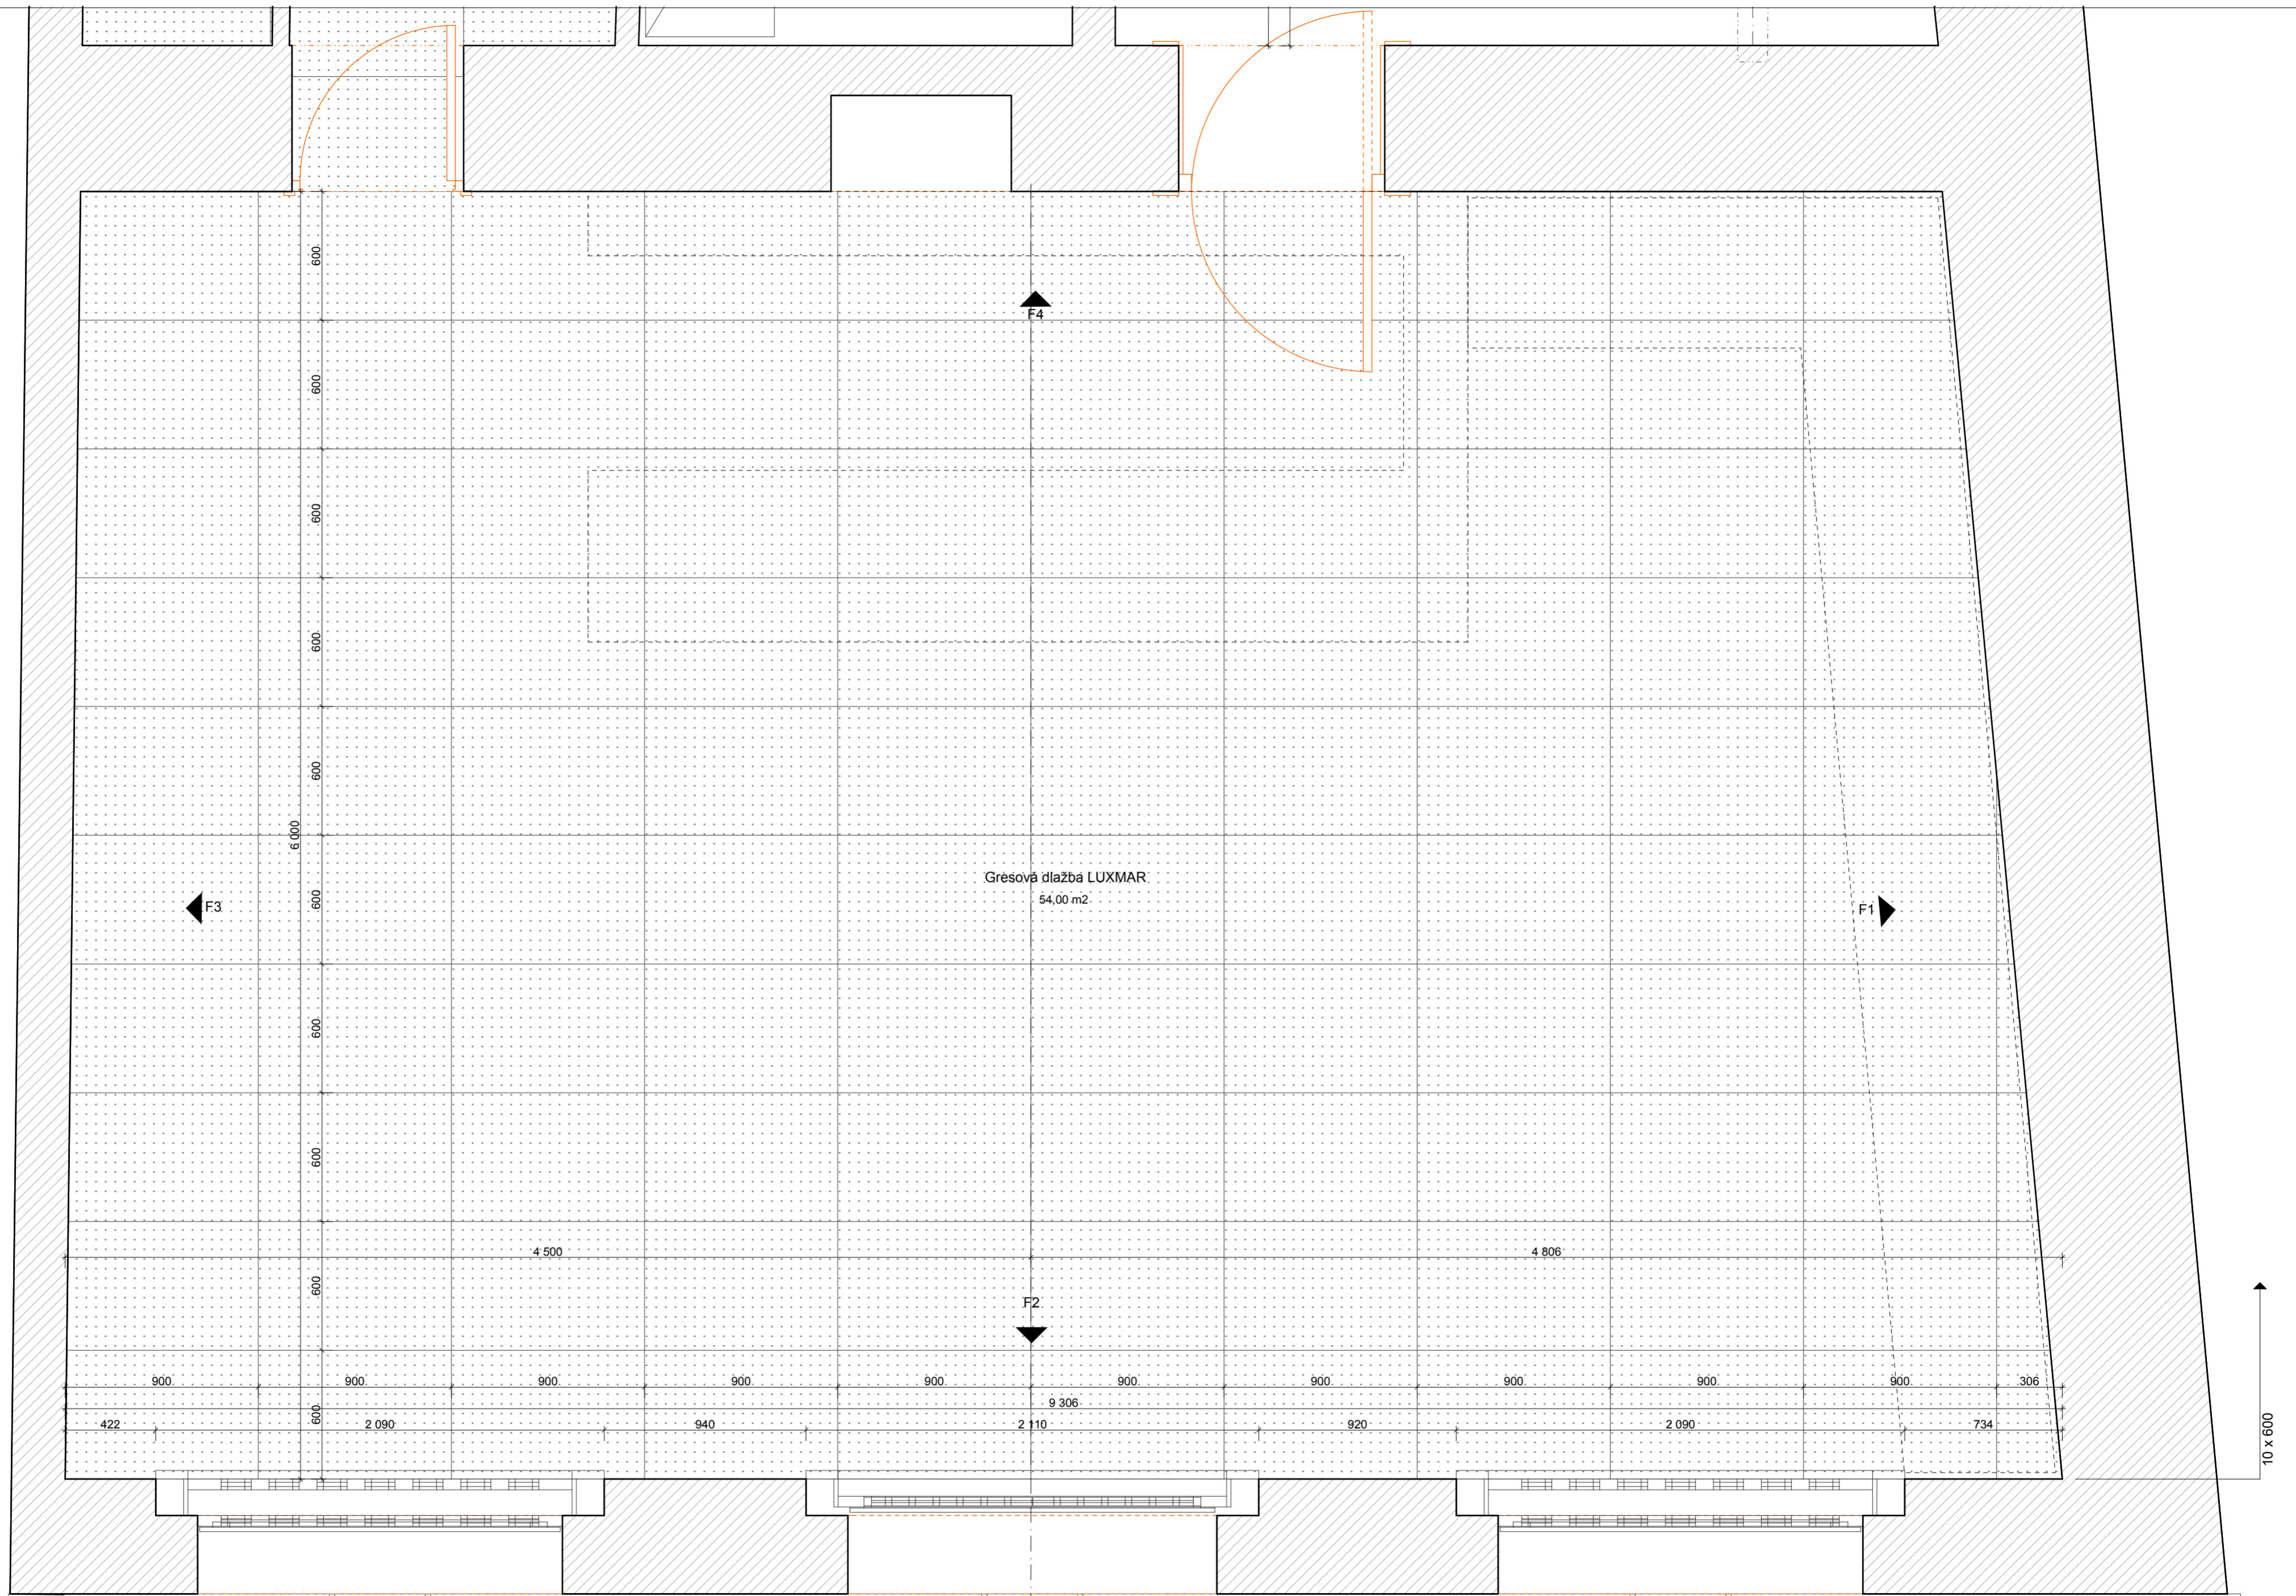


Pôdorys M = 1 : 20


gres LUXMAR spolu: 66 m<sup>2</sup>

Y1



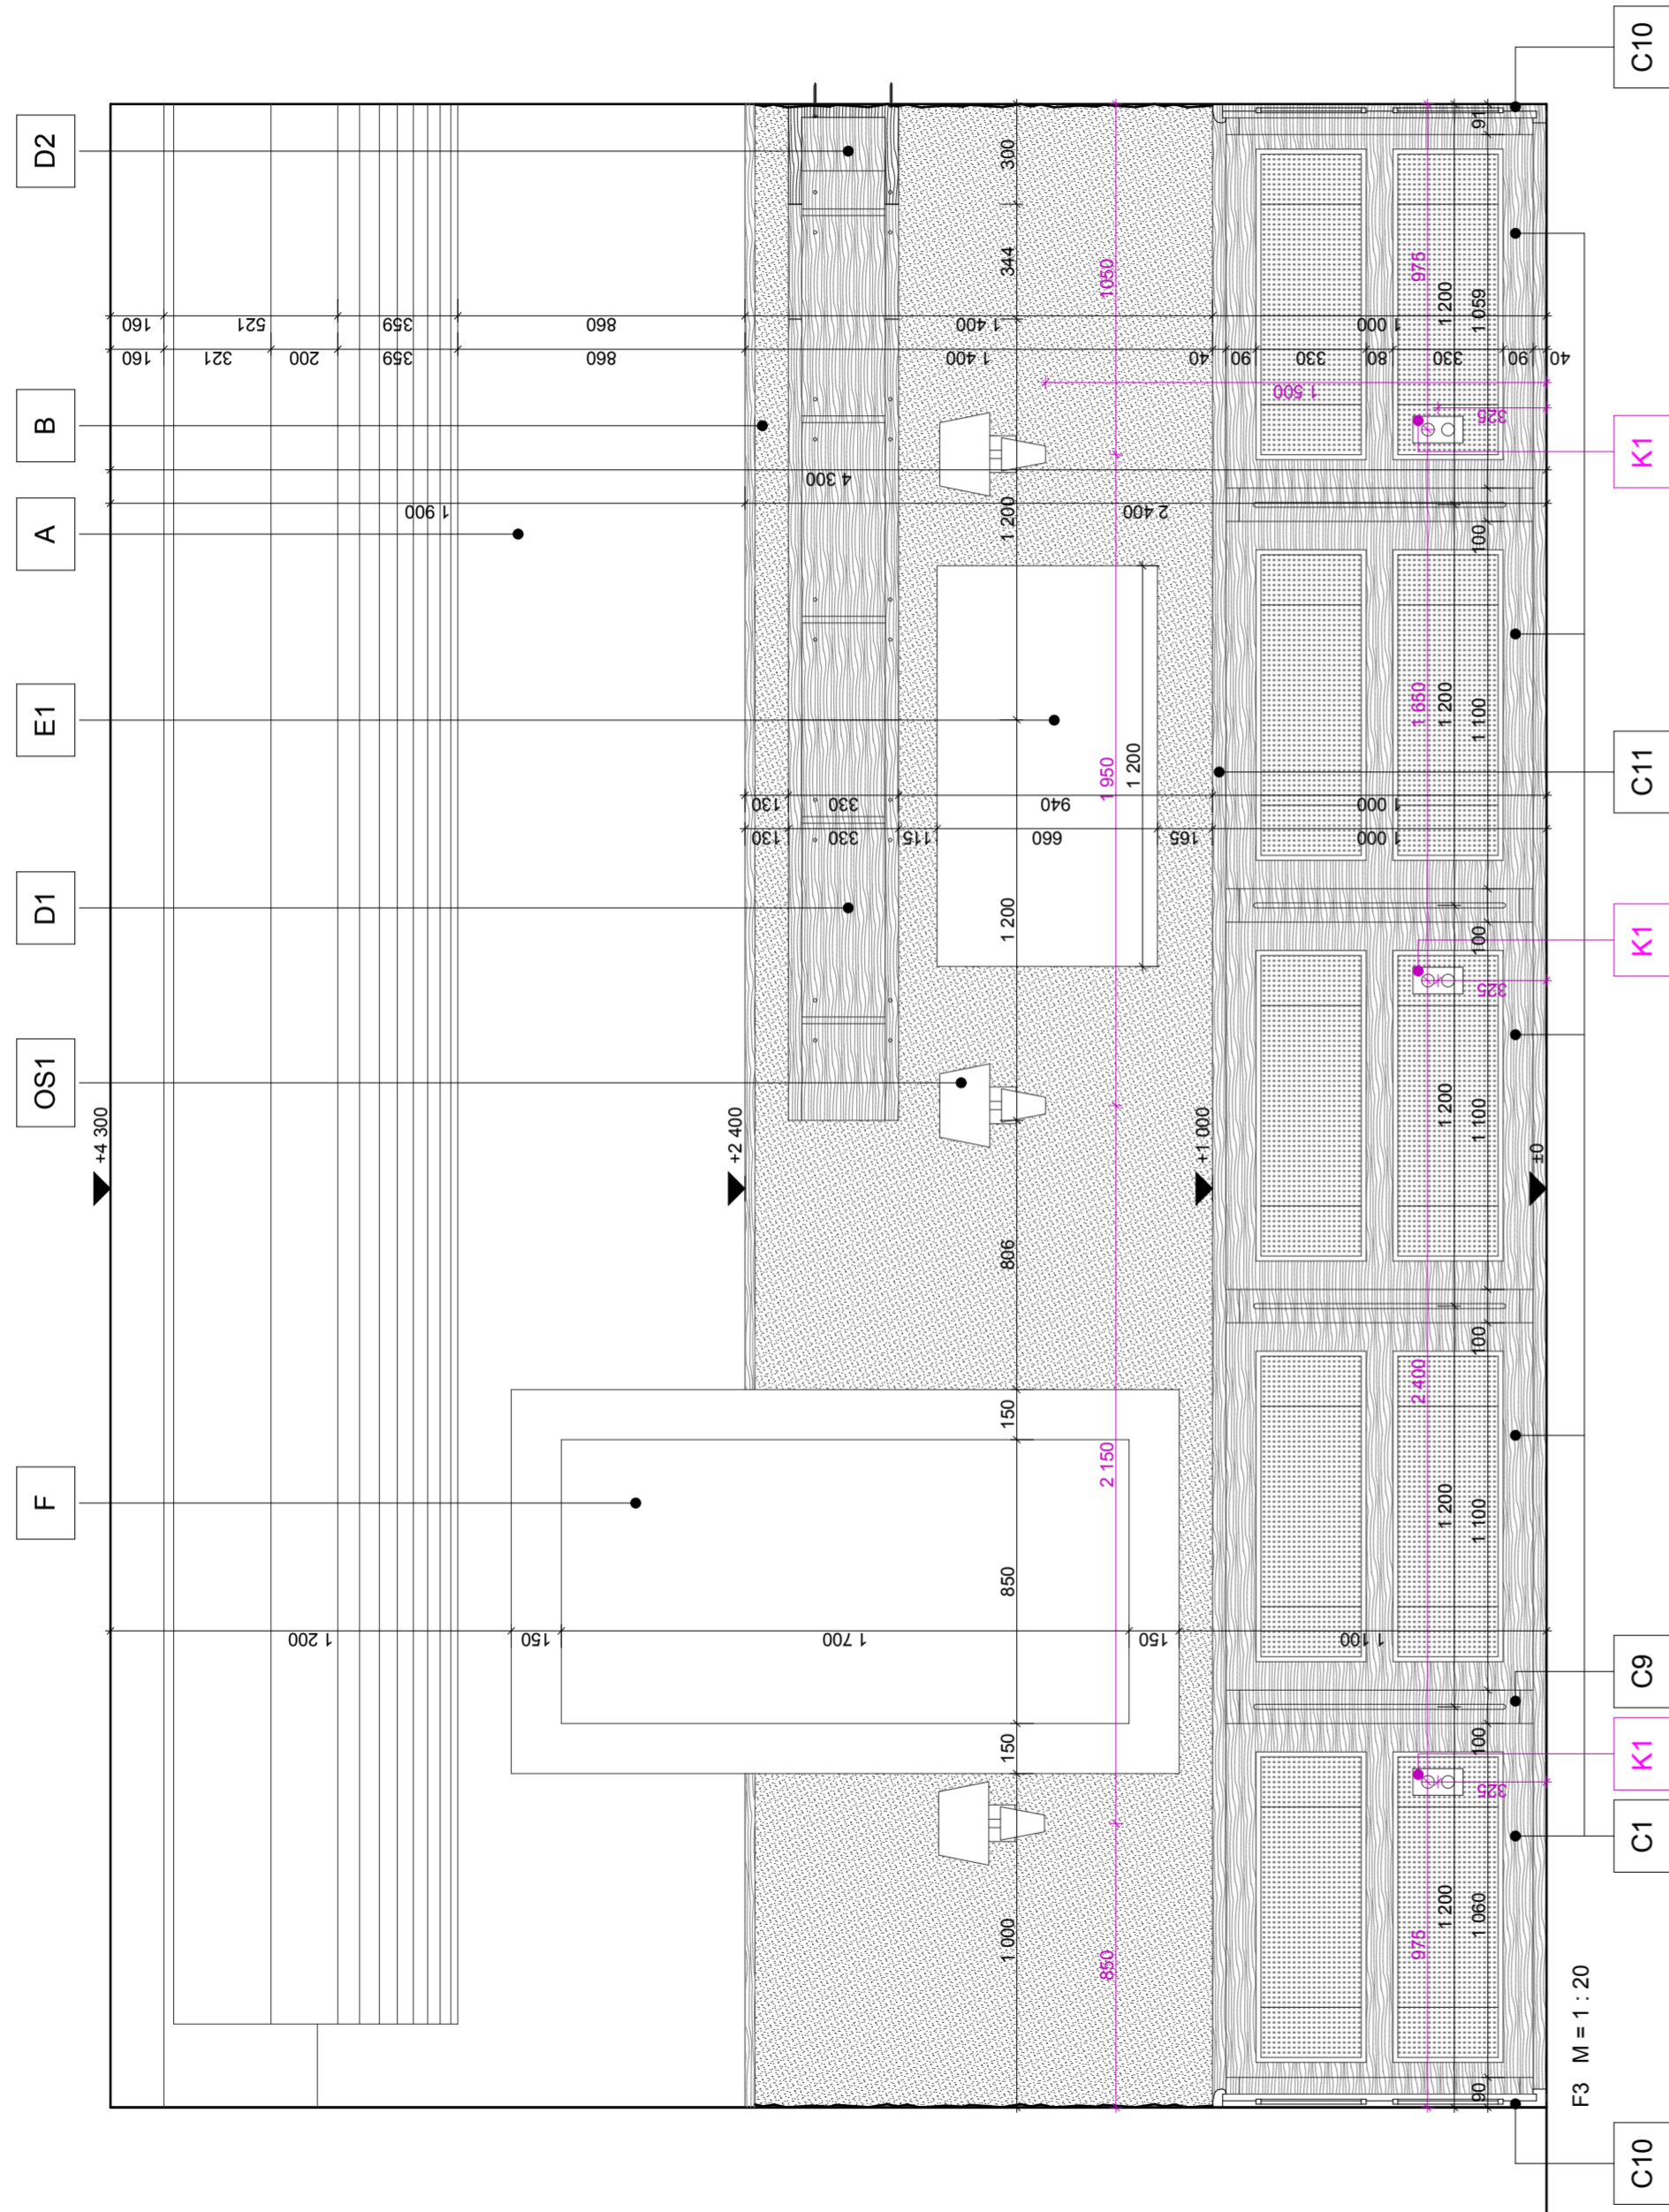


Meno	Typ	Farba	Množstvo (SPOLU)
A Omietka	Baumit	biela	110 m <sup>2</sup>
B Tapeta	-	hnedá	21,15 m <sup>2</sup>
C1: Drevený kazetový sokel	-	tmavohnedá	
C12: Polica	-	tmavohnedá	
D1-03 Tabuľa - denné menu	-	čierna	
E2 Tabuľa - Jókaiho fazuľová polievka	-	čierna	
F Malba	-	-	1 ks
G Zrkadlo	-	-	6 ks
OS1 Nástenná lampa	-	-	

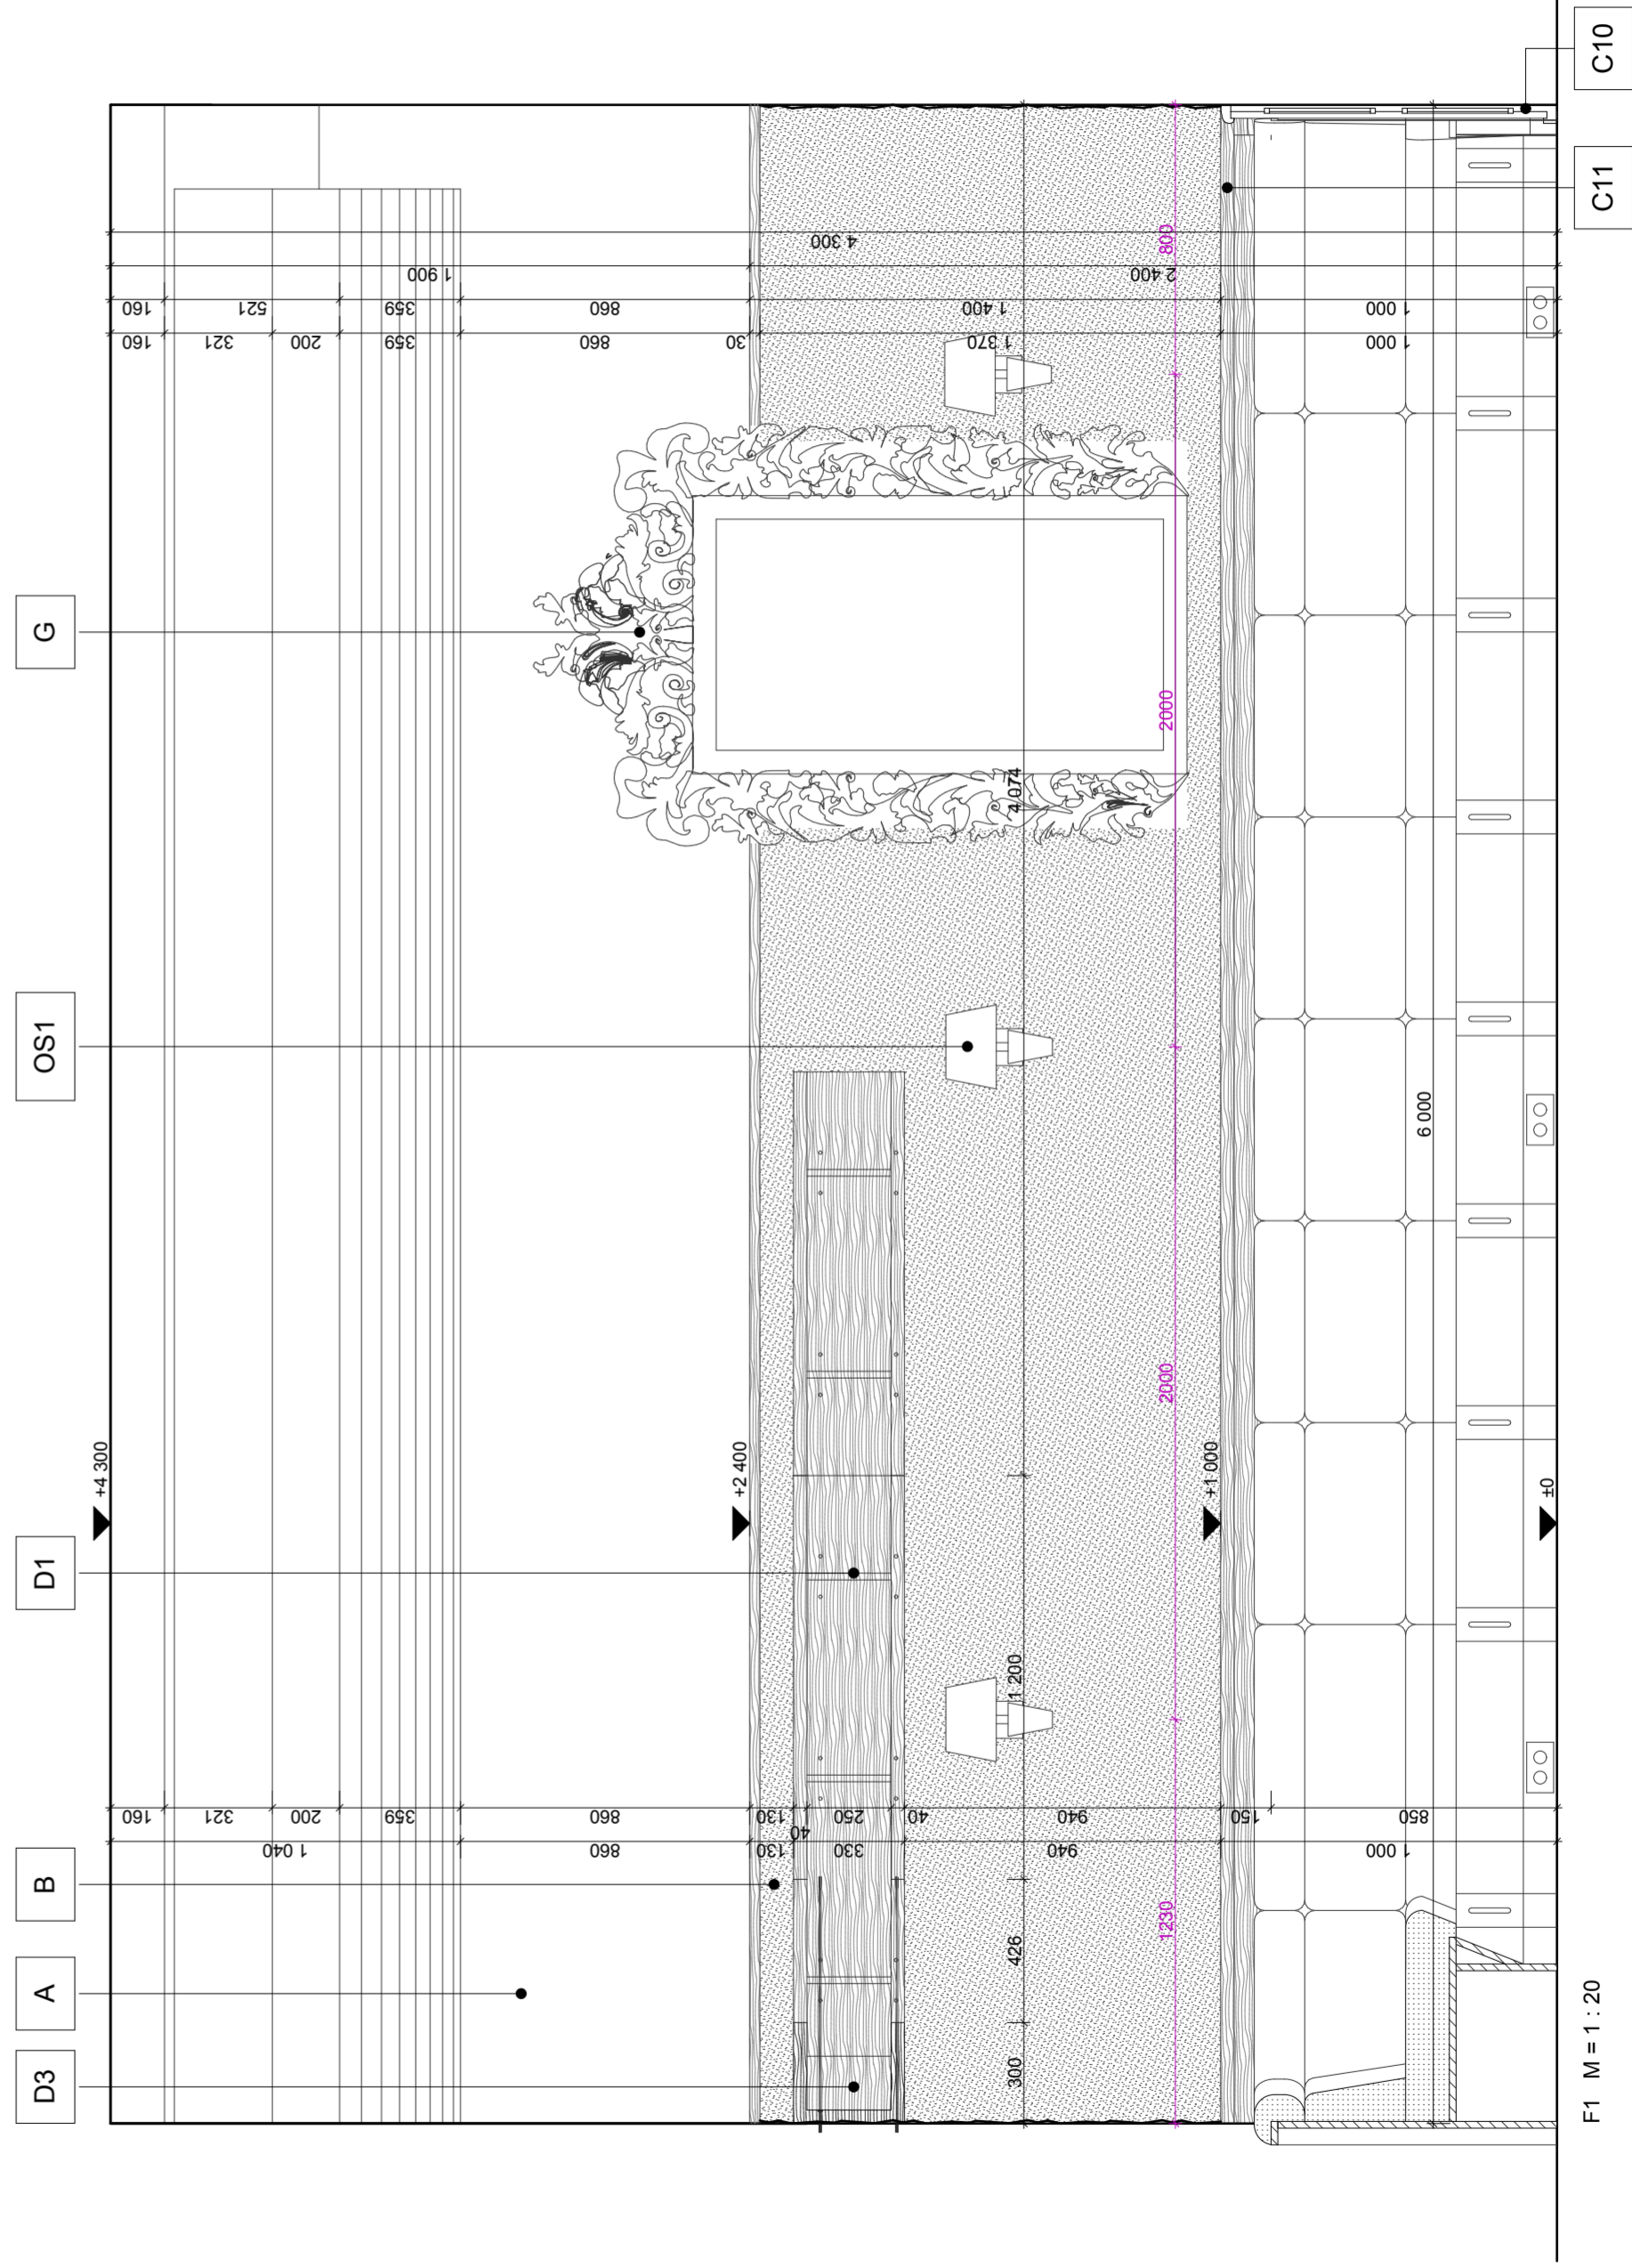

F1 M = 1 : 20





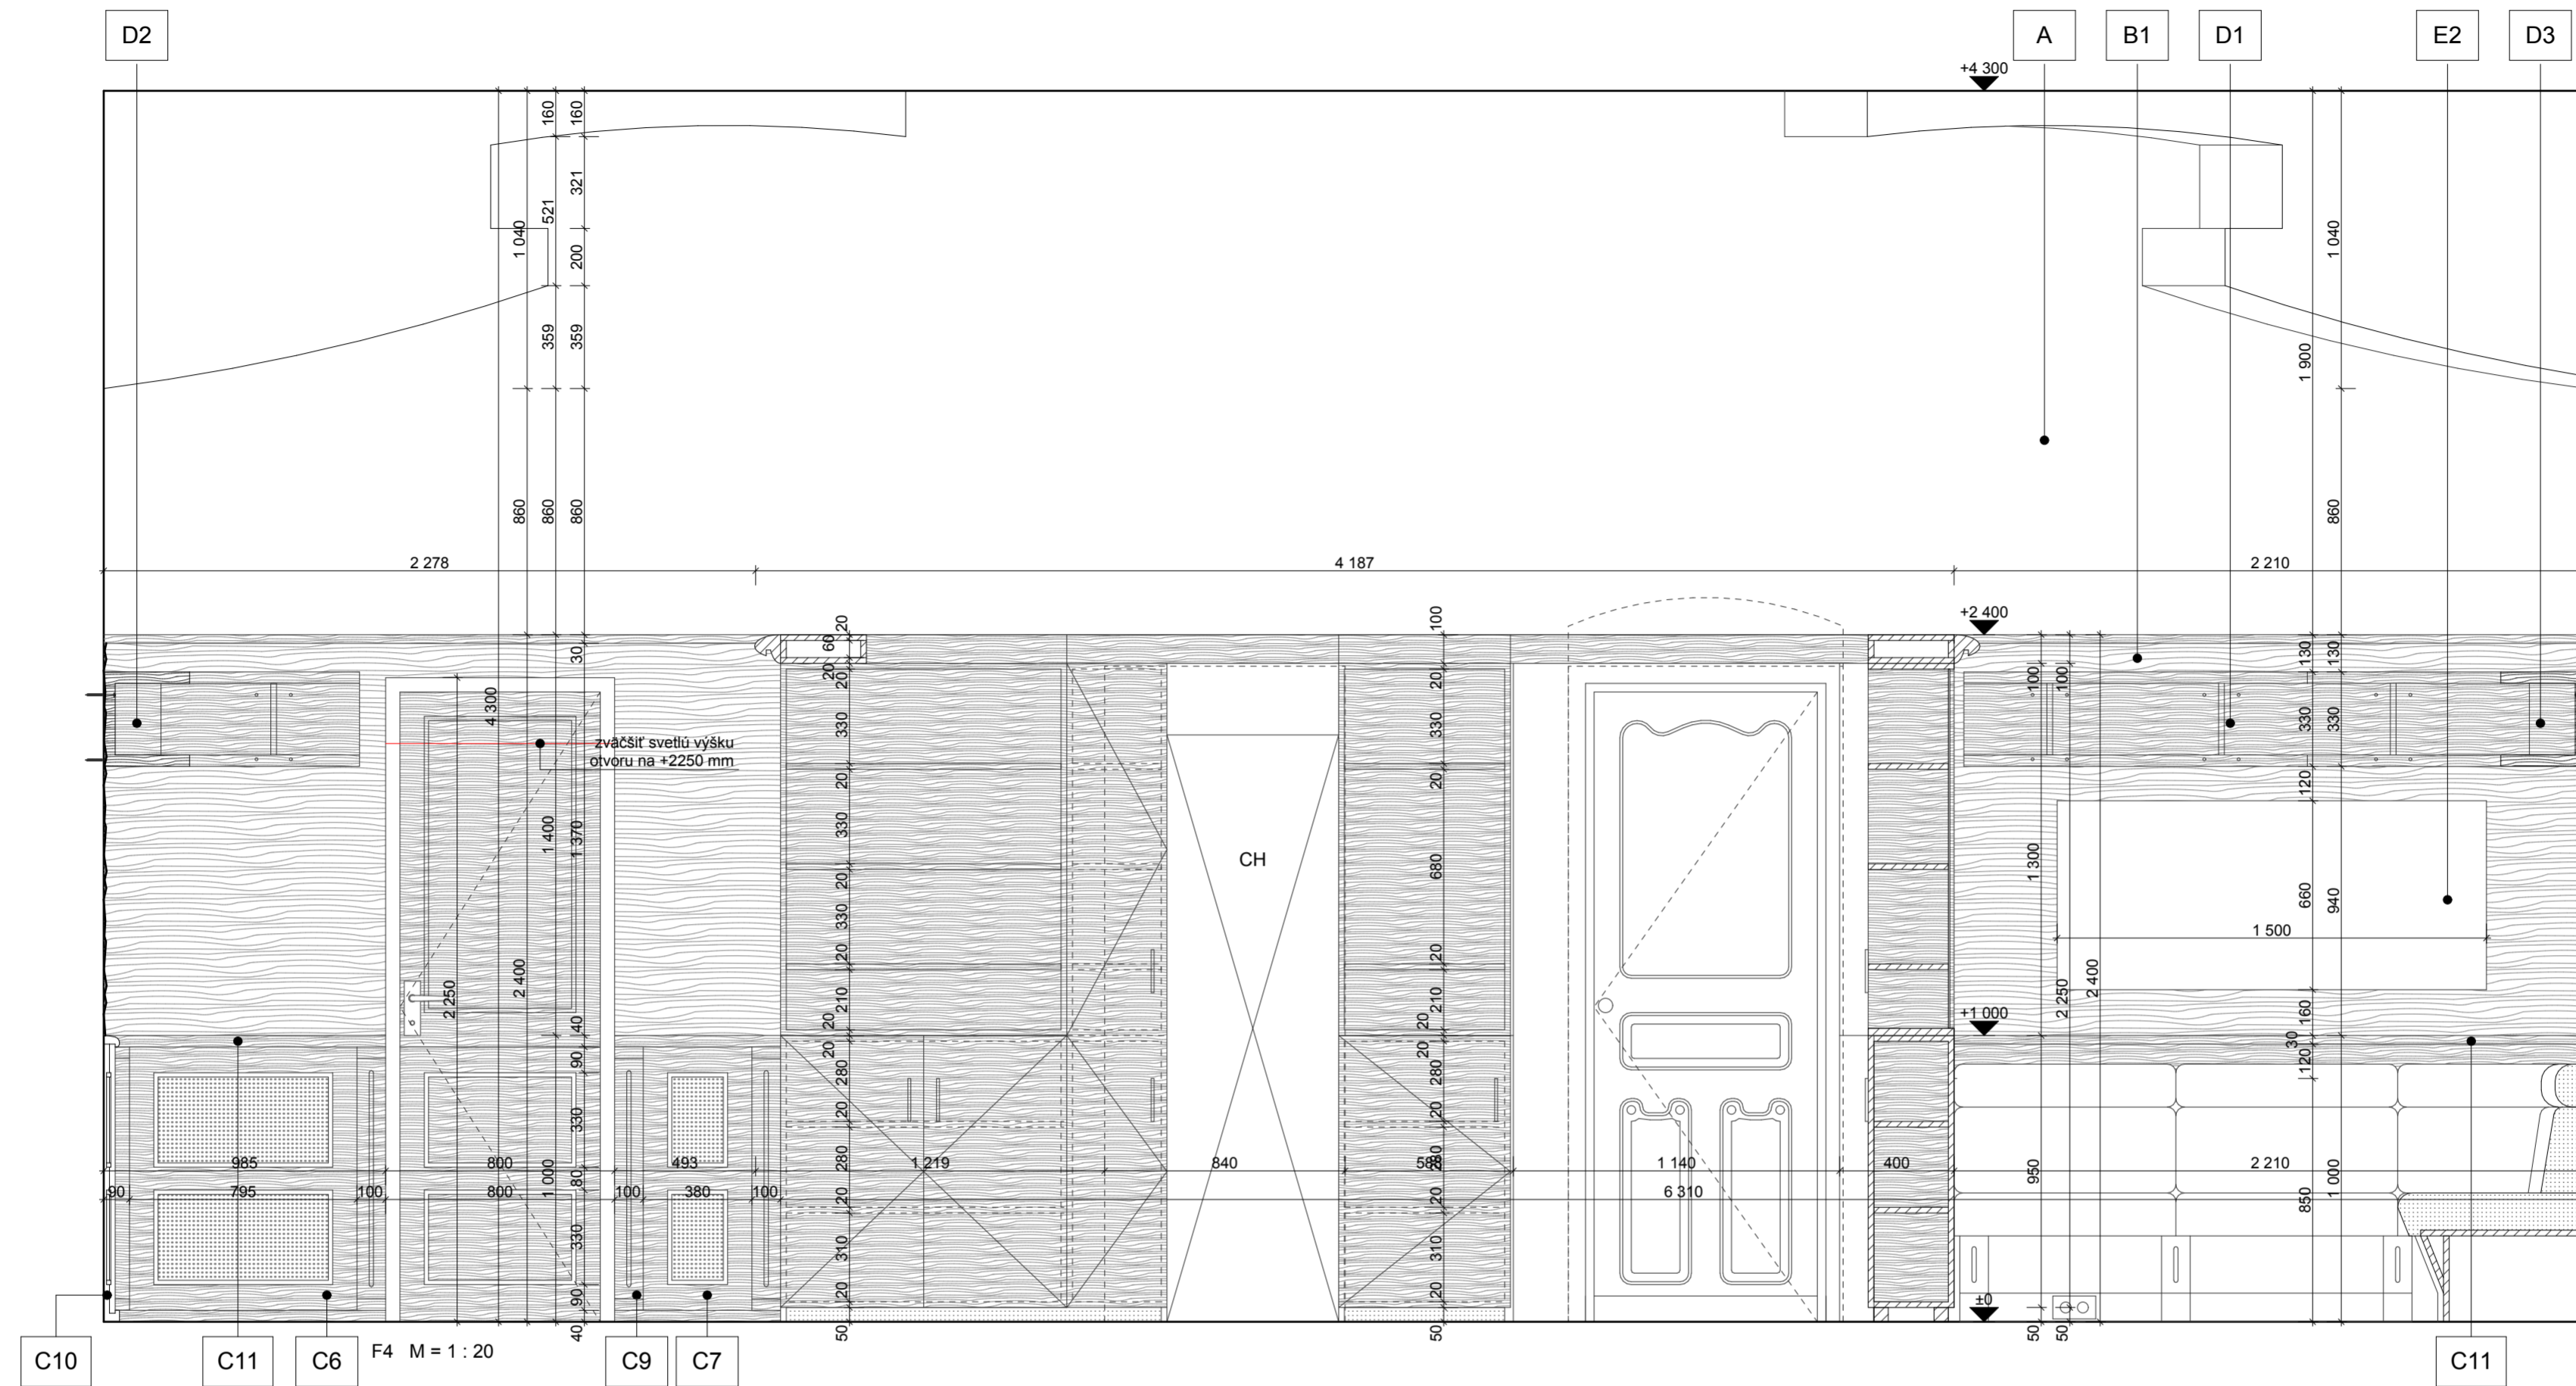

Meno	Typ	Farba	Množstvo (SPOLU)	
A	Omietka	Baumit	biela	110 m <sup>2</sup>
B1	Drevený obklad	-	hnedá	6,2 m <sup>2</sup>
C1-C12	Drevený kazetový sokel	-	tmavohnedá	
D1-D3	Polica	-	tmavohnedá	
E1	Tabuľa - denné menu	-	čierna	1 ks
E2	Tabuľa - Jókaiho fazuľová polievka	-	čierna	1 ks
F	Malba	-	-	
G	Zrkadlo	-	-	1 ks
OS1	Nástenná lampa	-	-	6 ks








- Tapeta, hnedá
- drevené výrobky
- gres LUXMAR, farba: červená



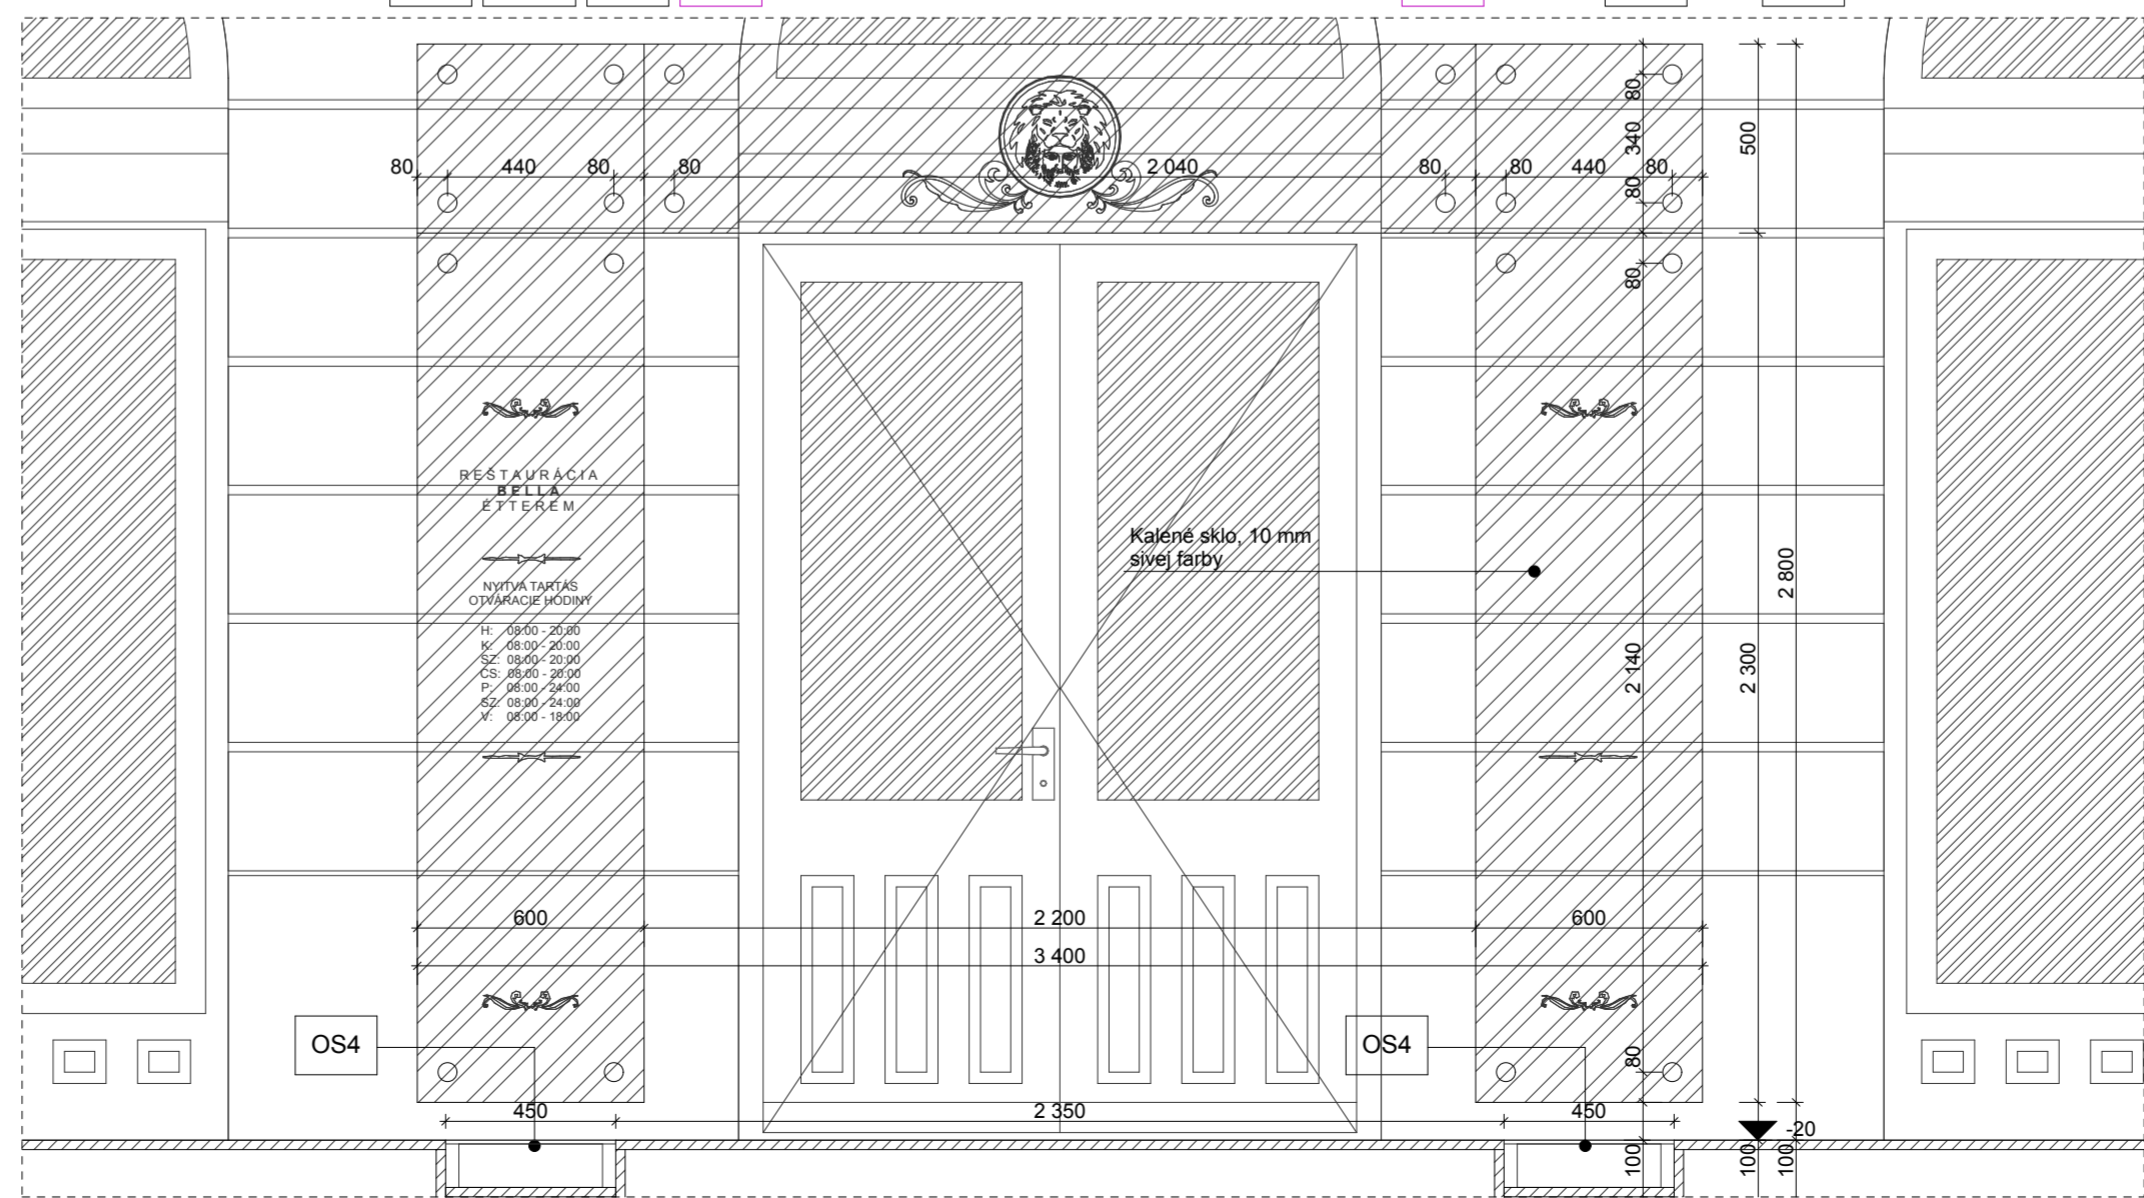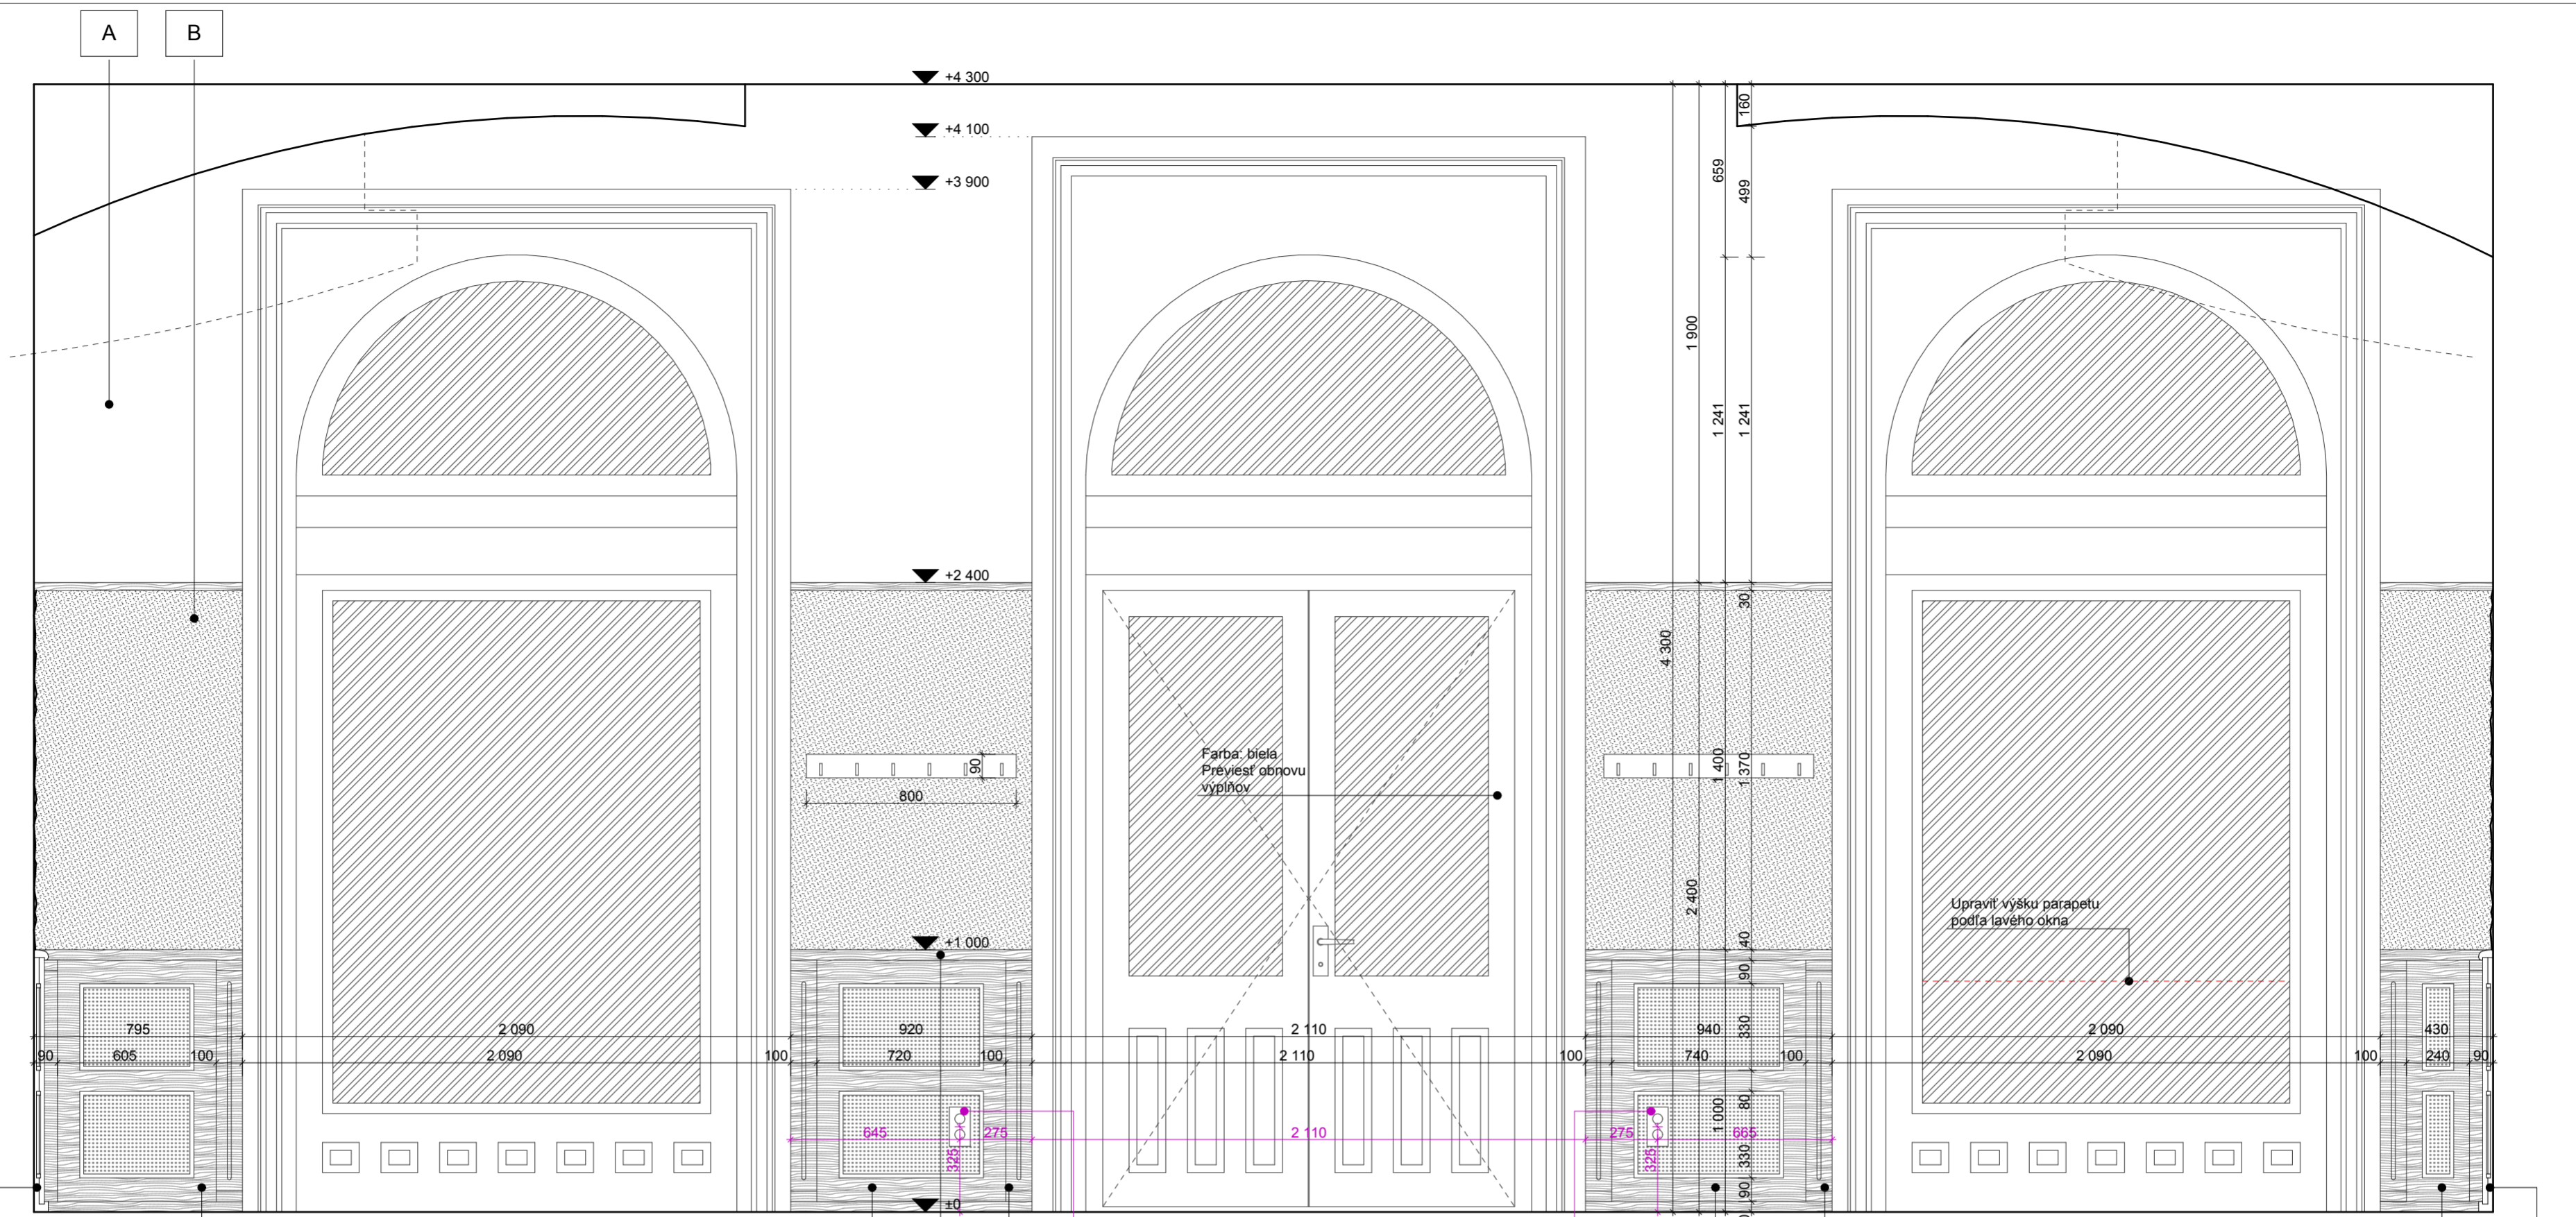


Meno	Typ	Farba	Množstvo (SPOLU)
A	Omietka	Baumit	biela 110 m <sup>2</sup>
B	Tapeta	-	hnedá 21,15 m <sup>2</sup>
C1-C12	Drevený kazetový sokel	-	tmavohnedá
D1-D3	Polica	-	tmavohnedá
E1	Tabuľa - denné menu	-	čierna
E2	Tabuľa - Jókaiho fazulová polievka	-	čierna
F	Maľba	-	-
G	Zrkadlo	-	-
OS1	Nástenná lampa	-	1 ks 6 ks


- Tapeta, hnedá
- drevené výrobky
- gres LUXMAR, farba: červená

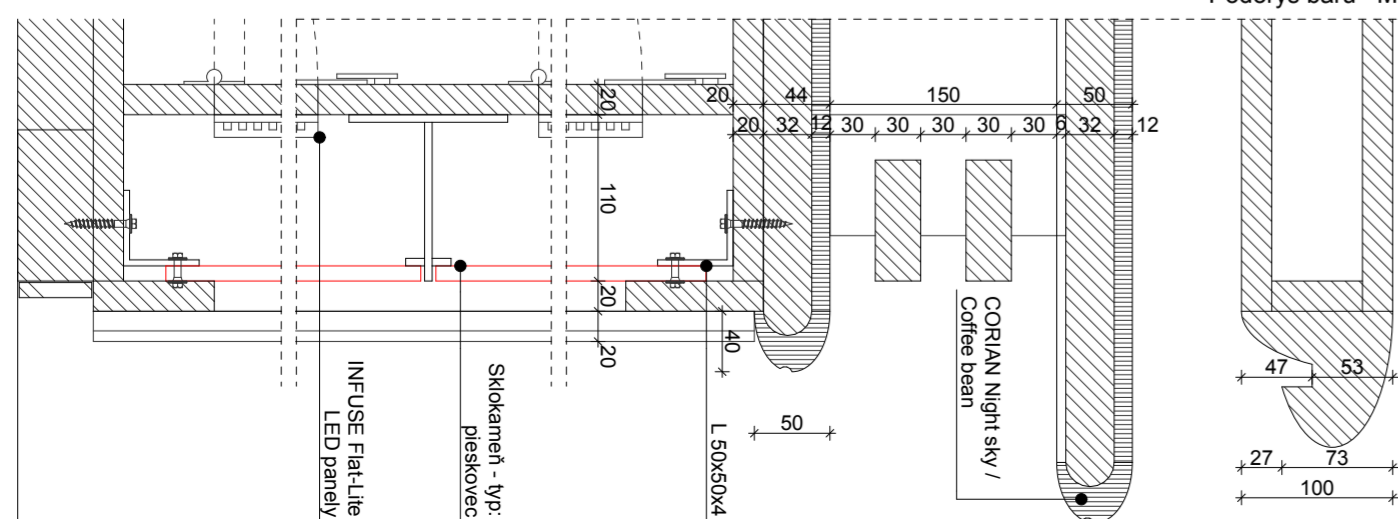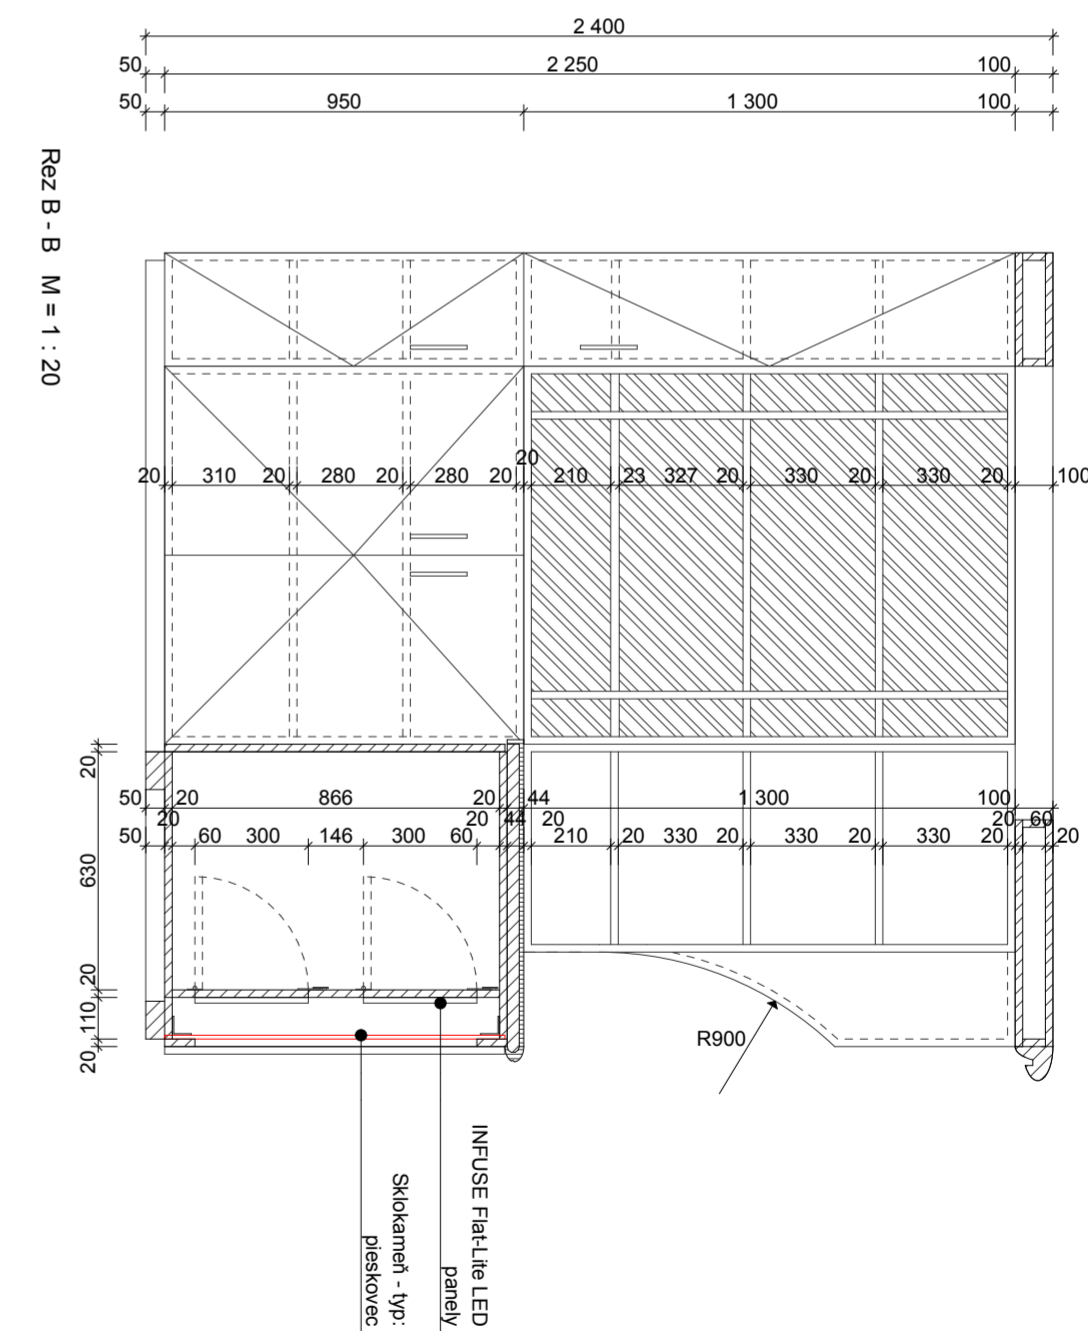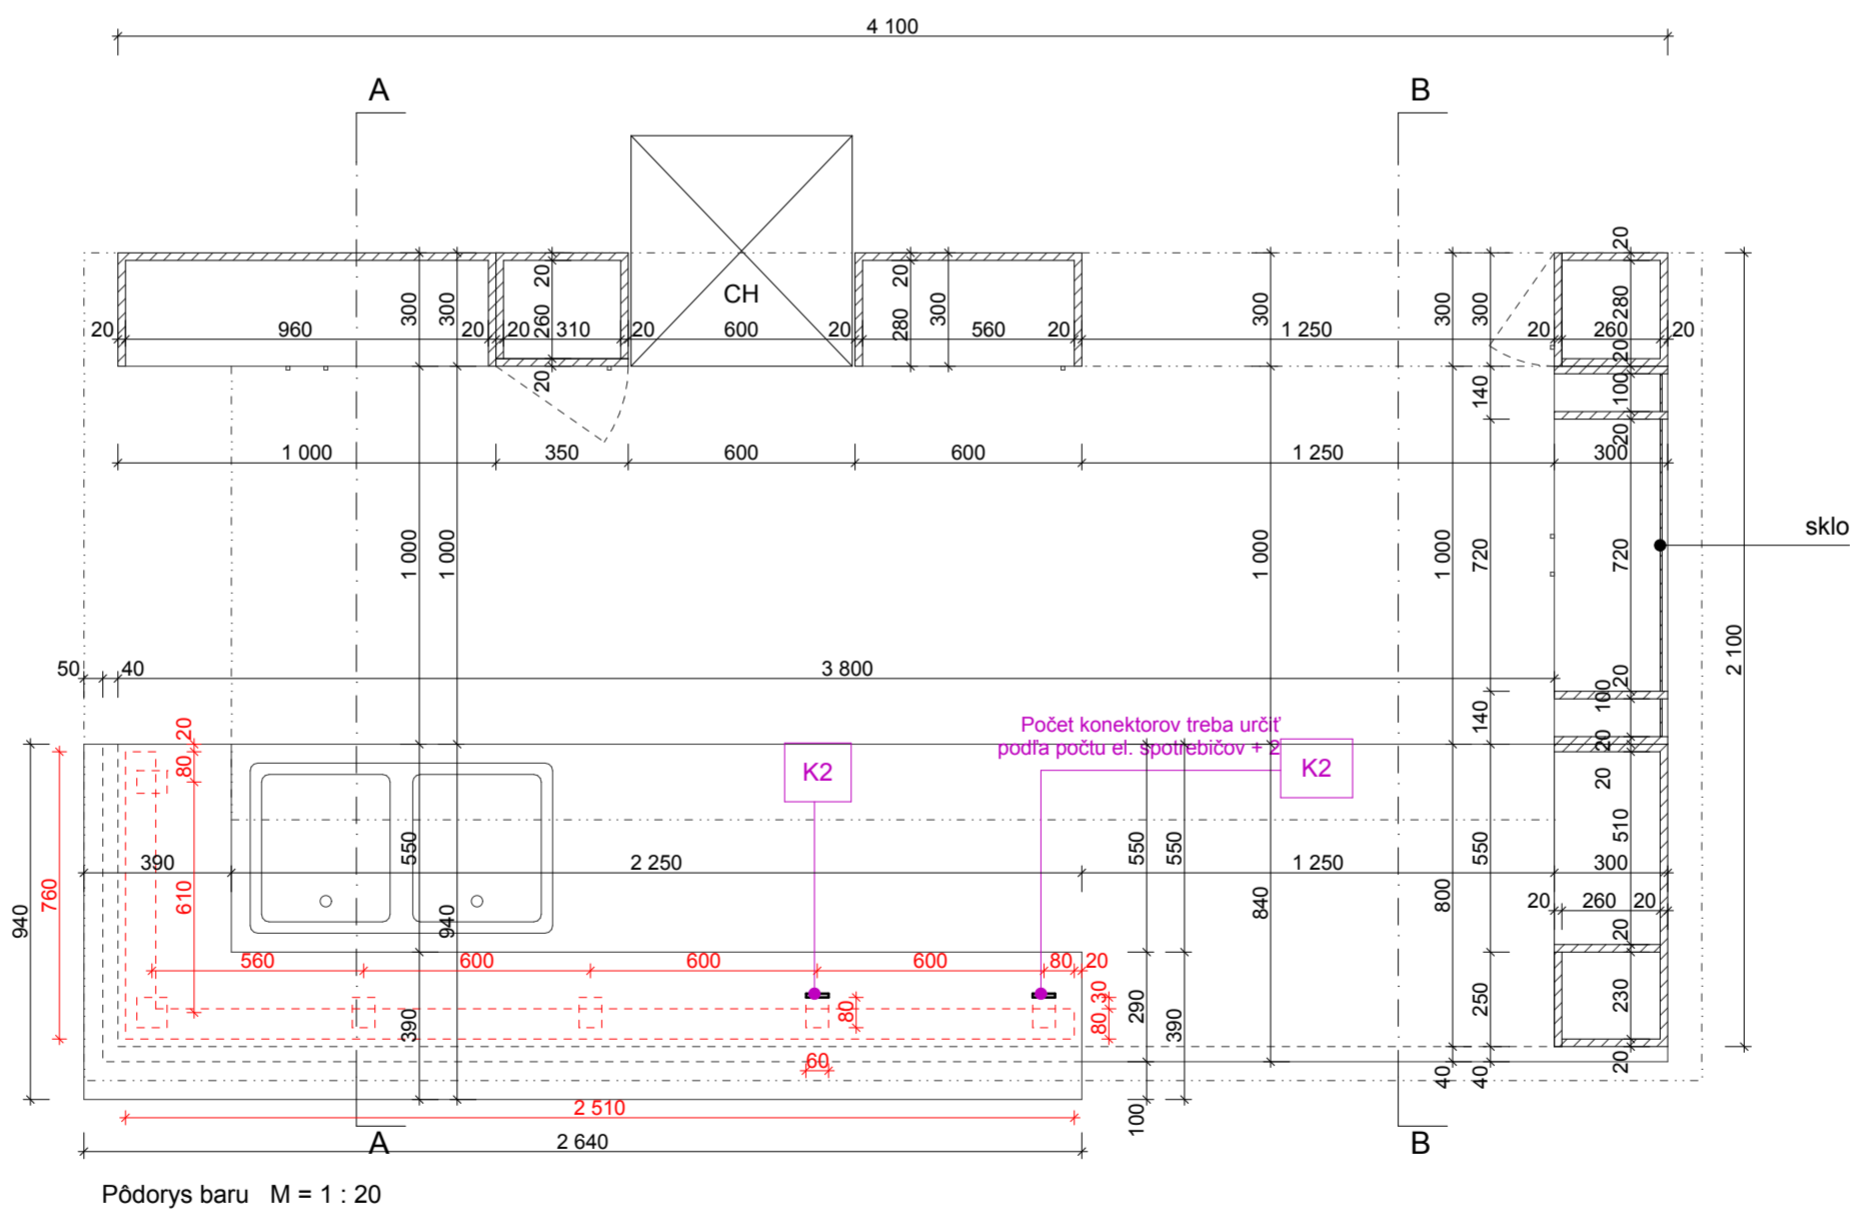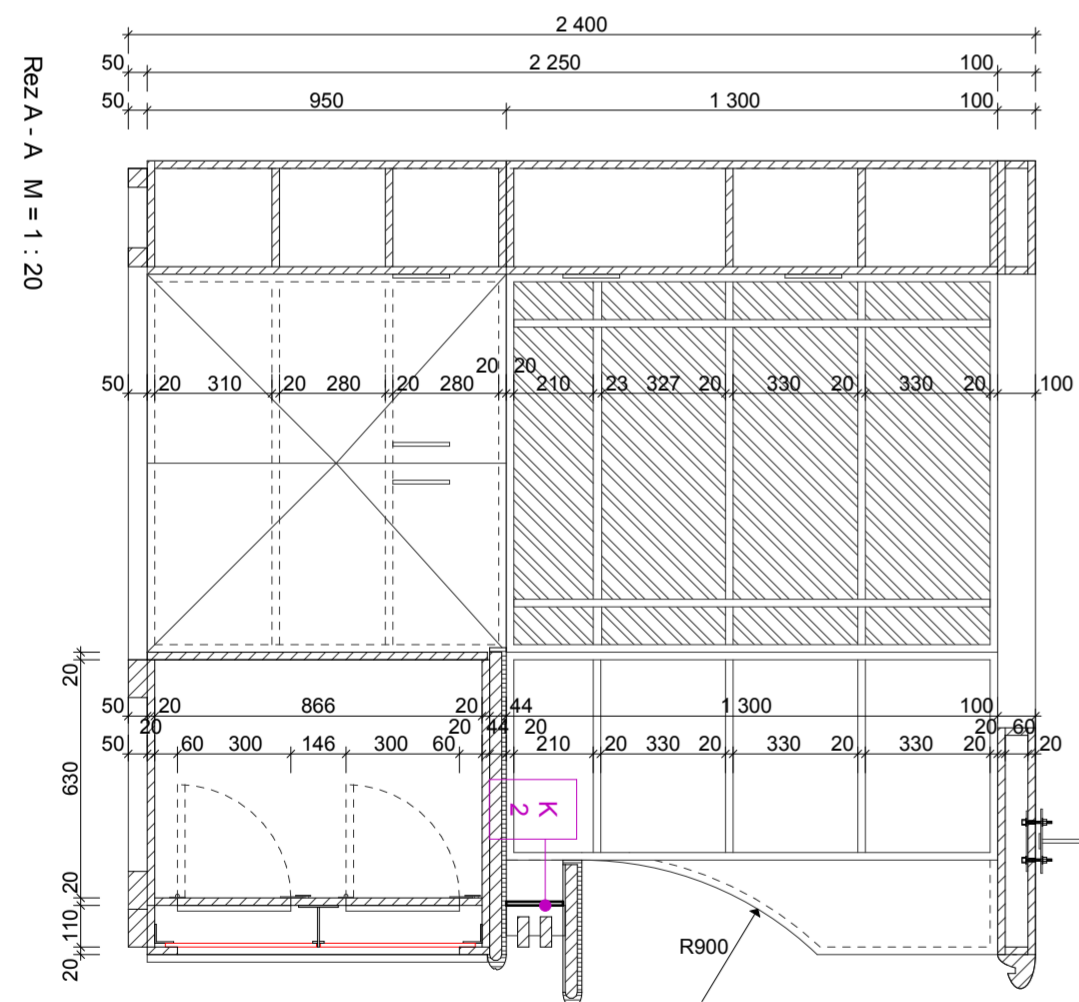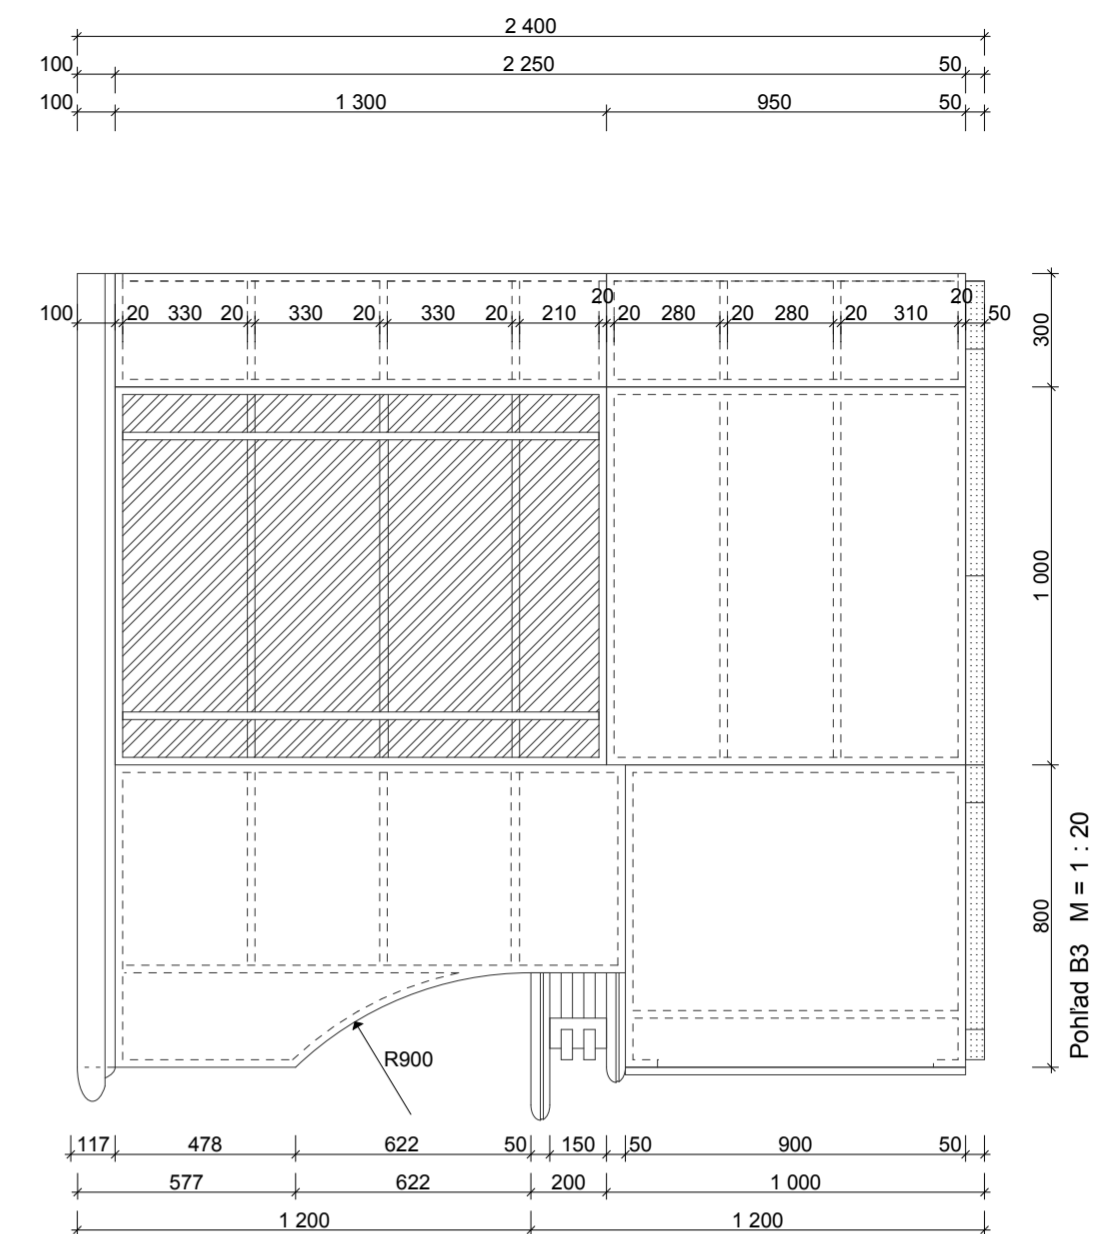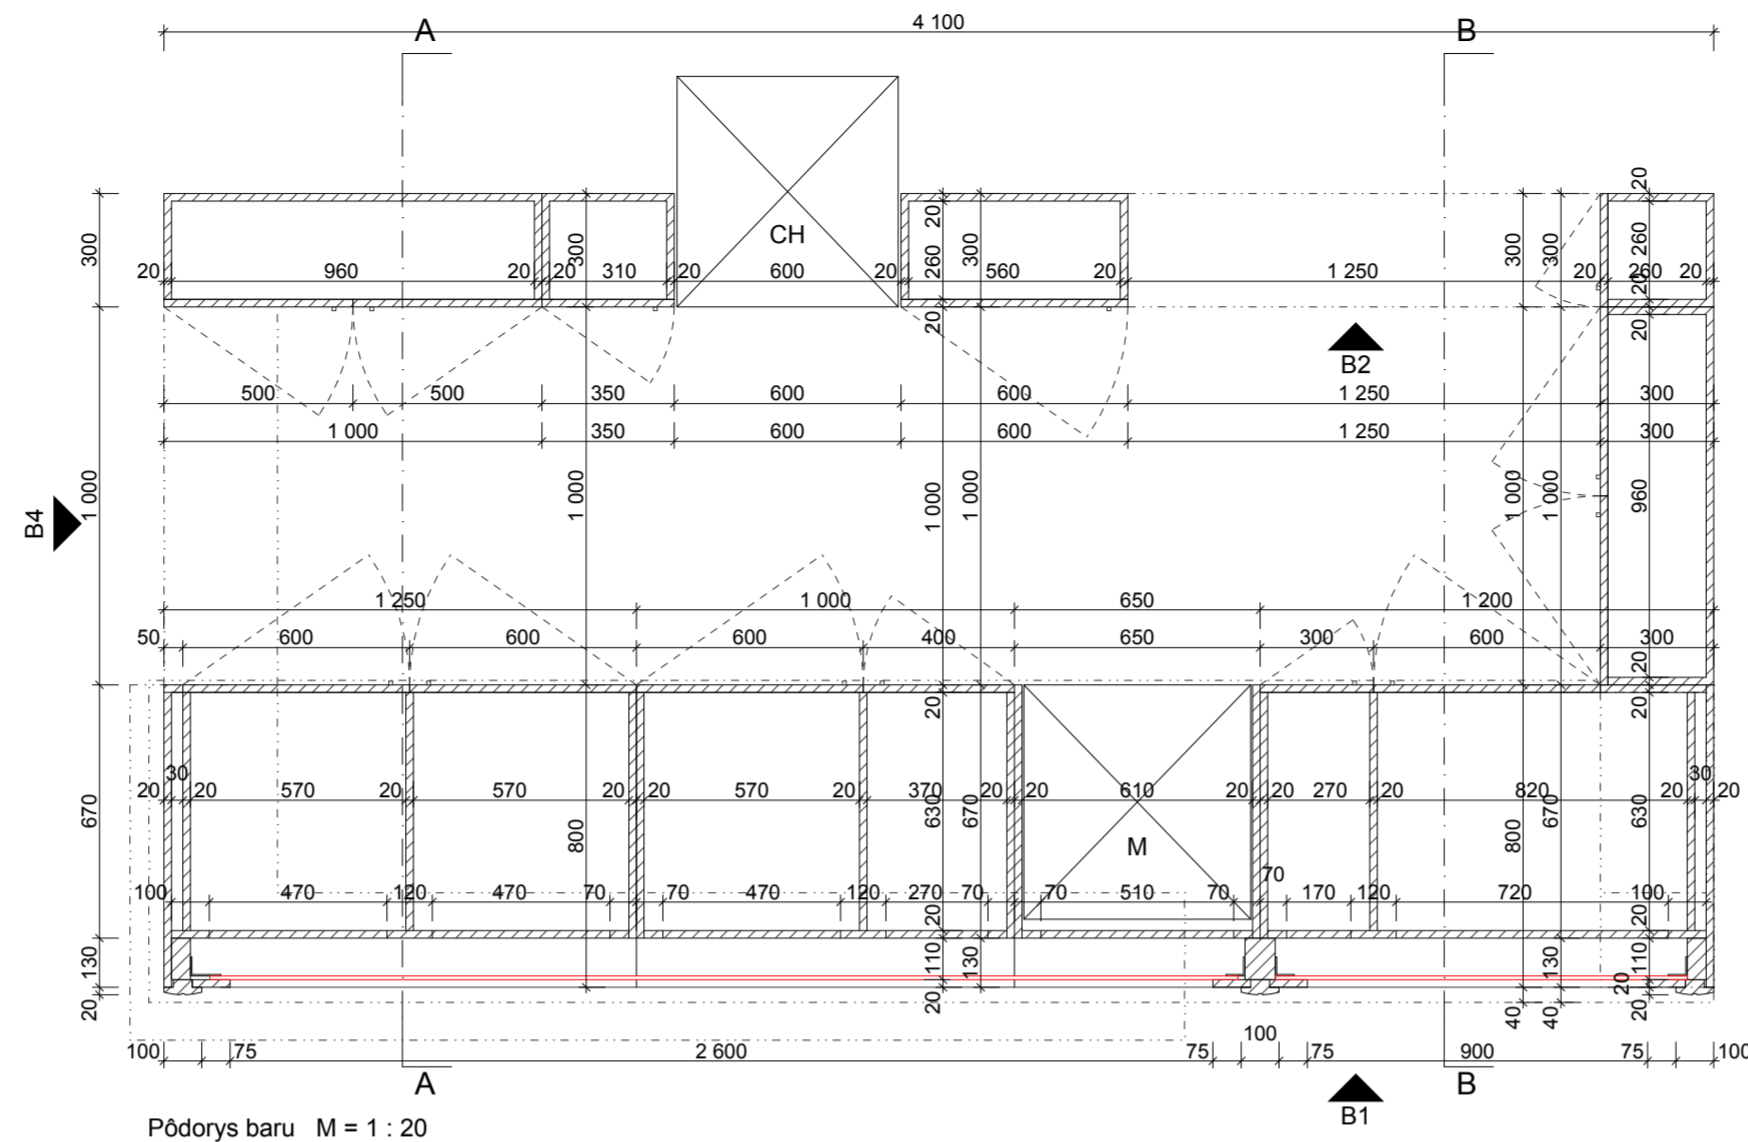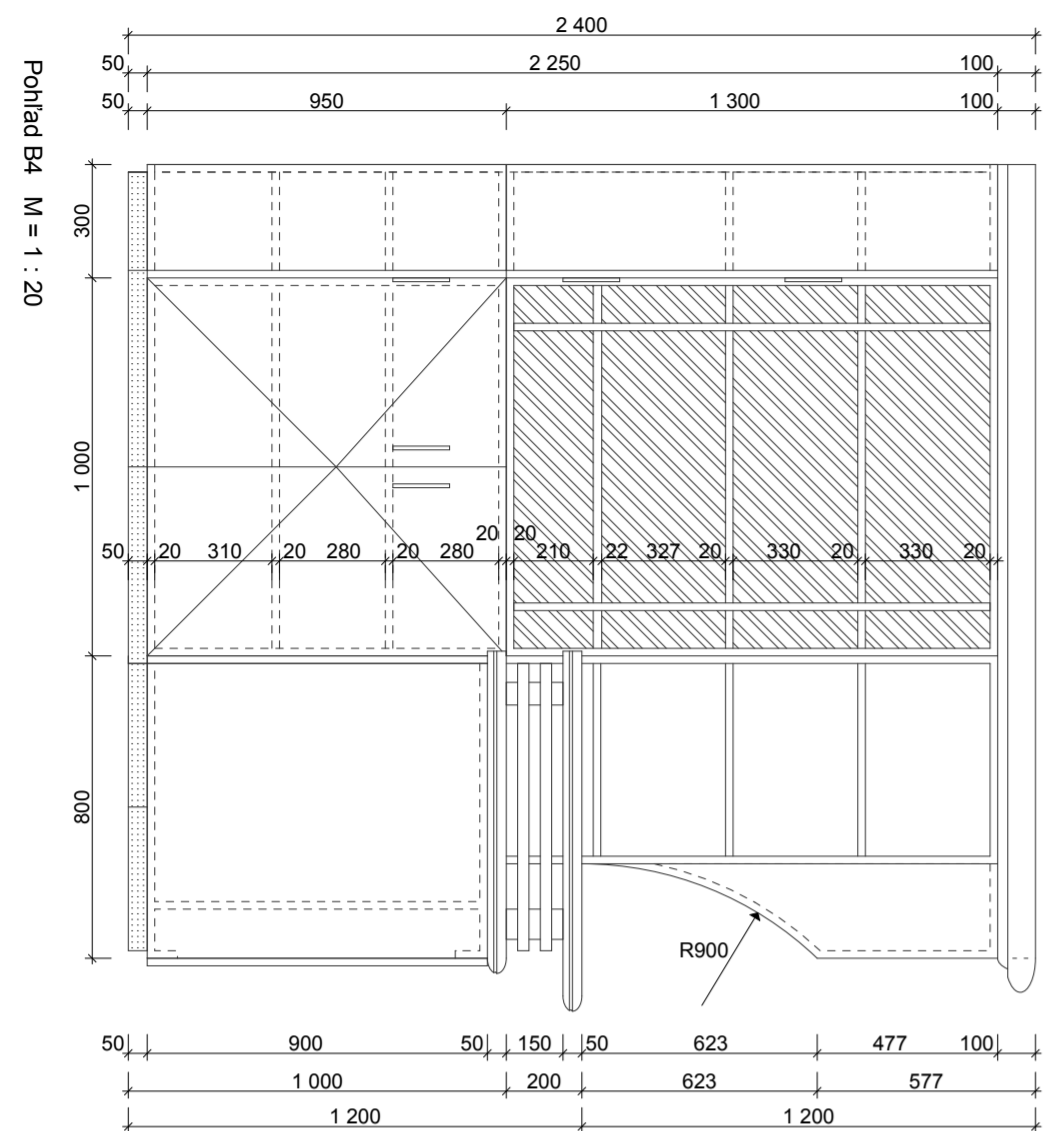




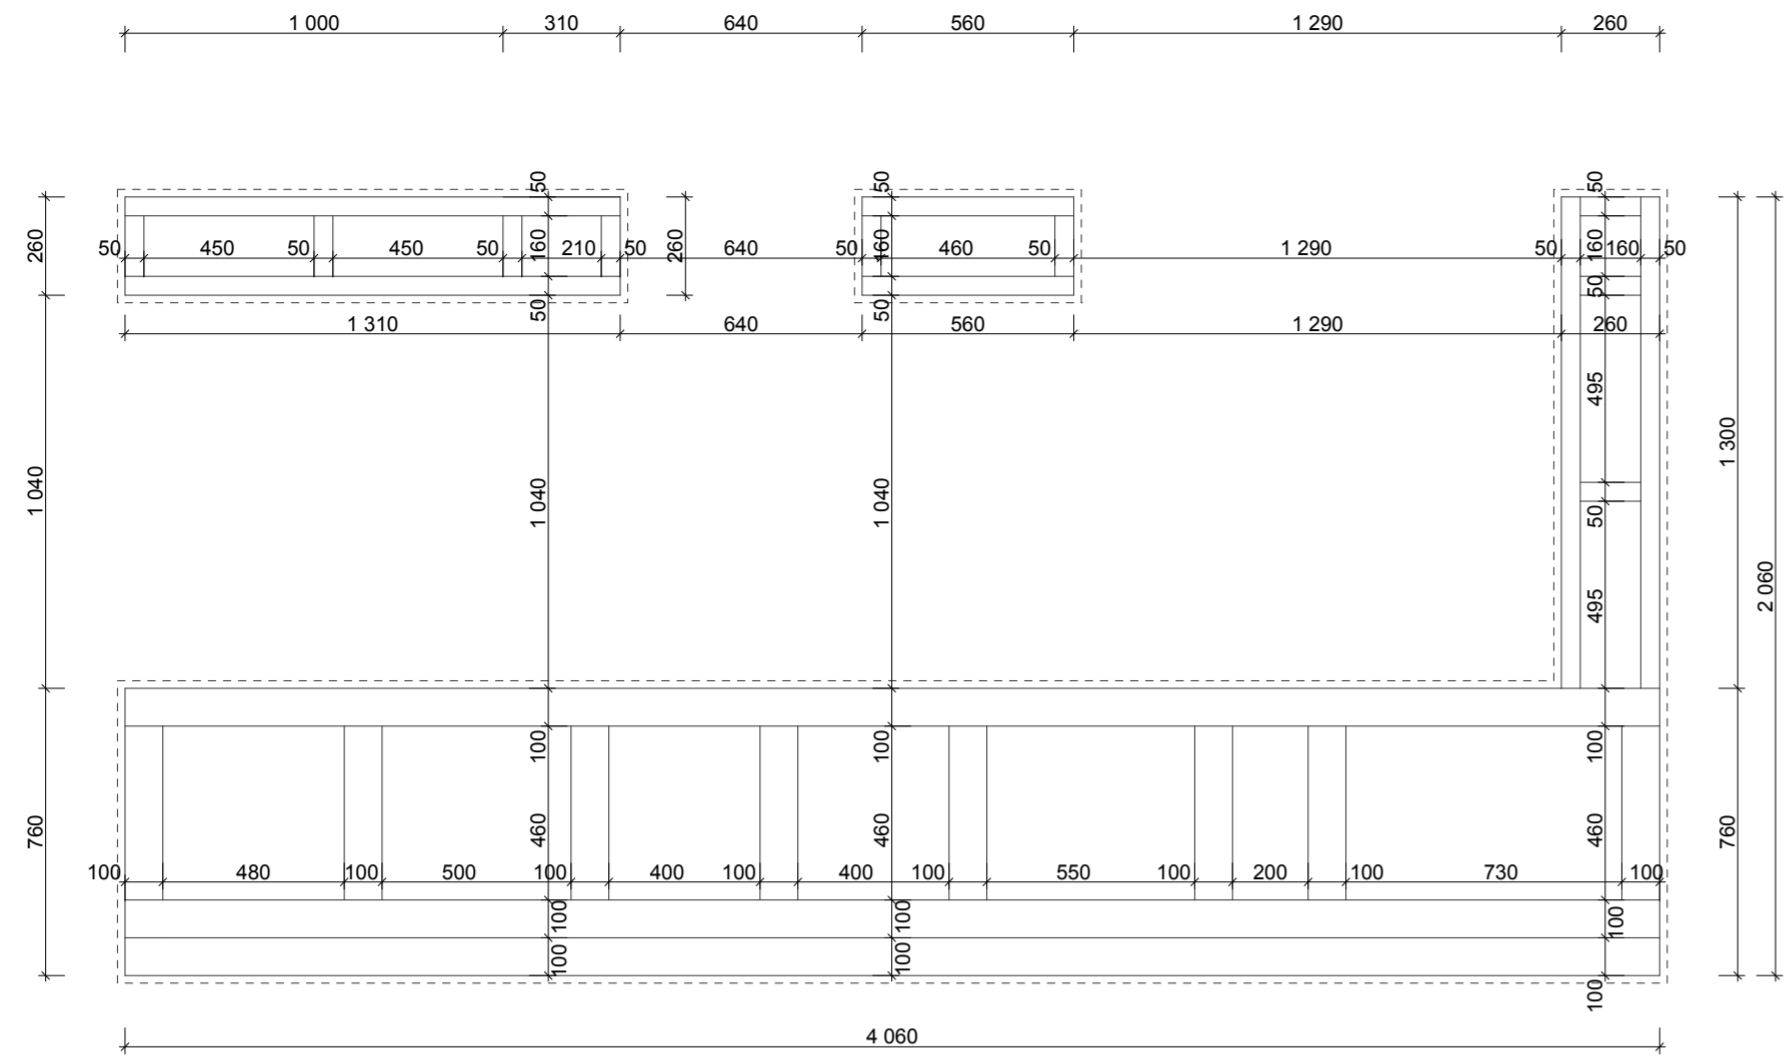


Sokel M = 1 : 20

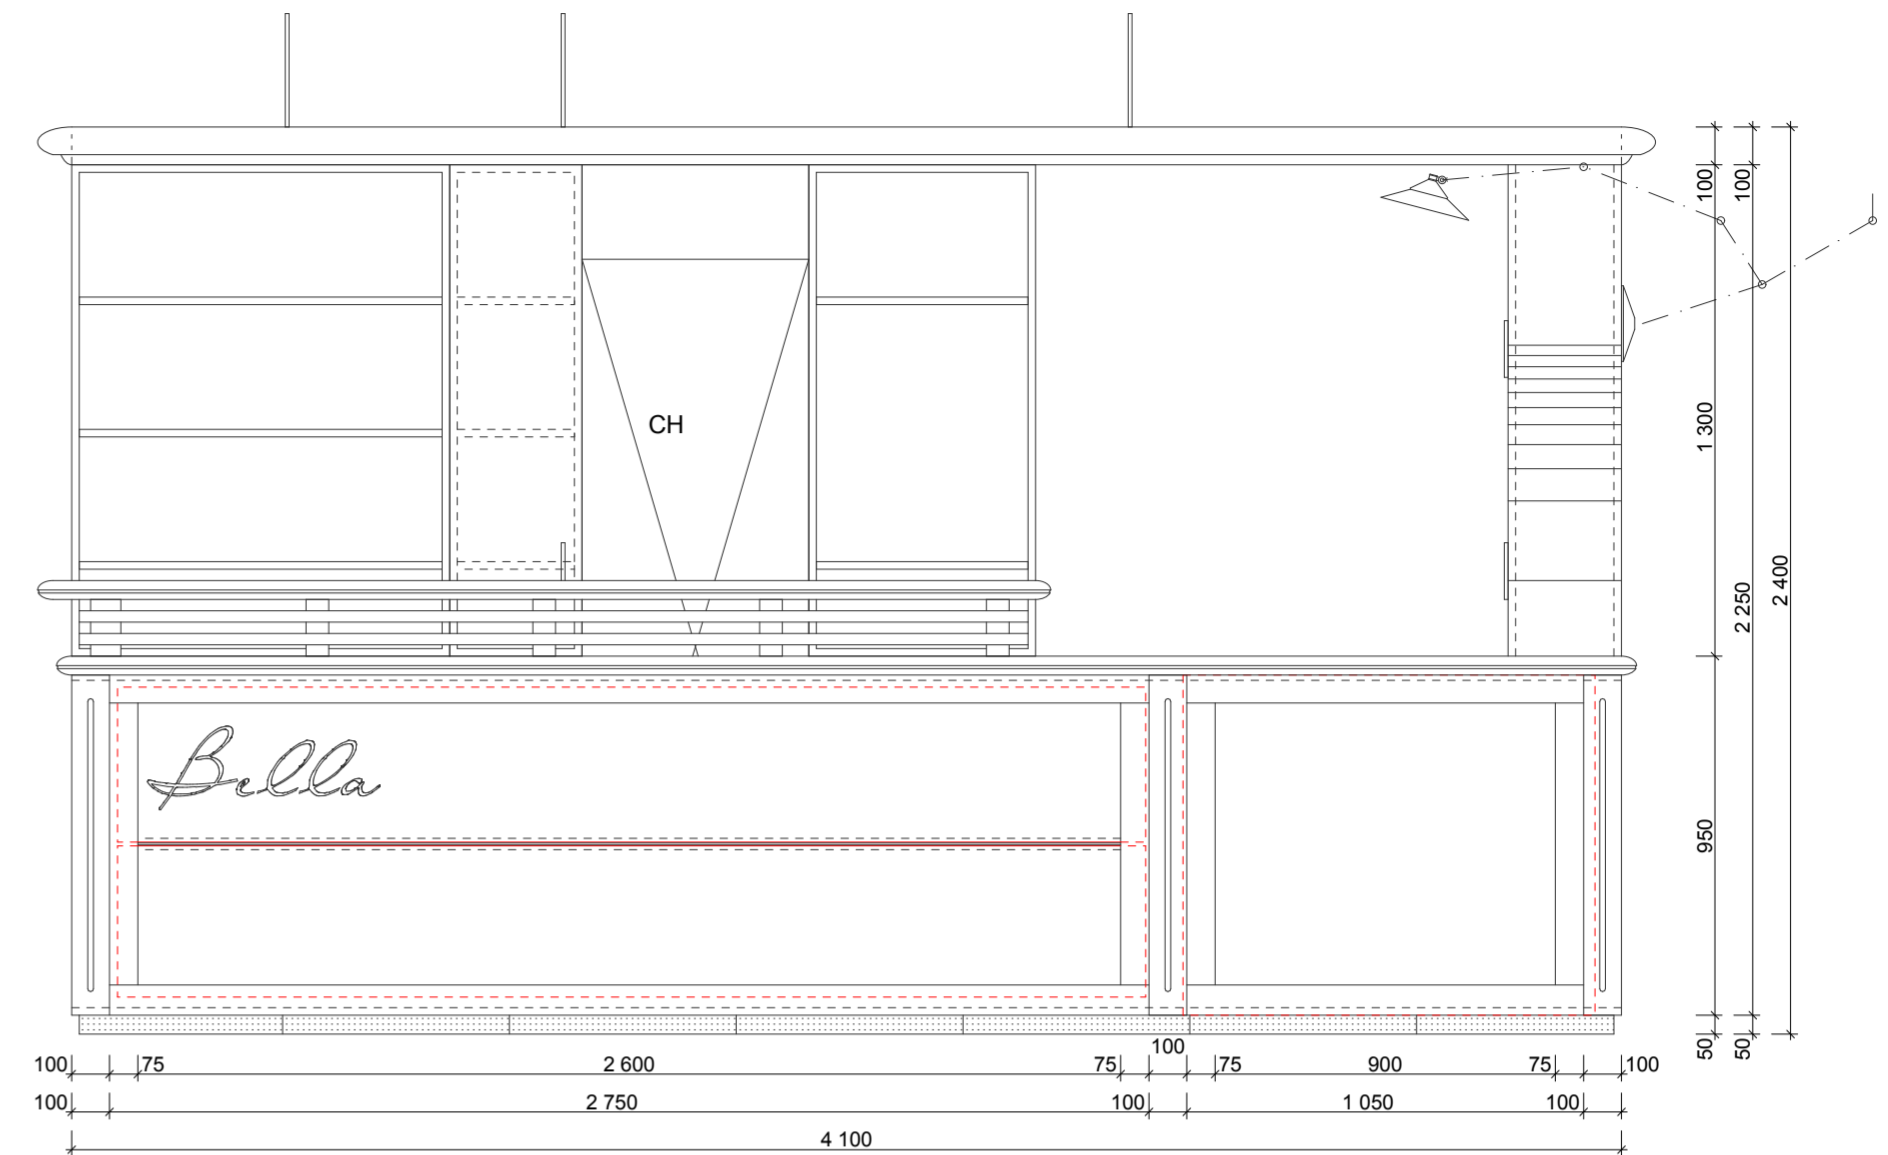


Pohľad B1 M = 1 : 20






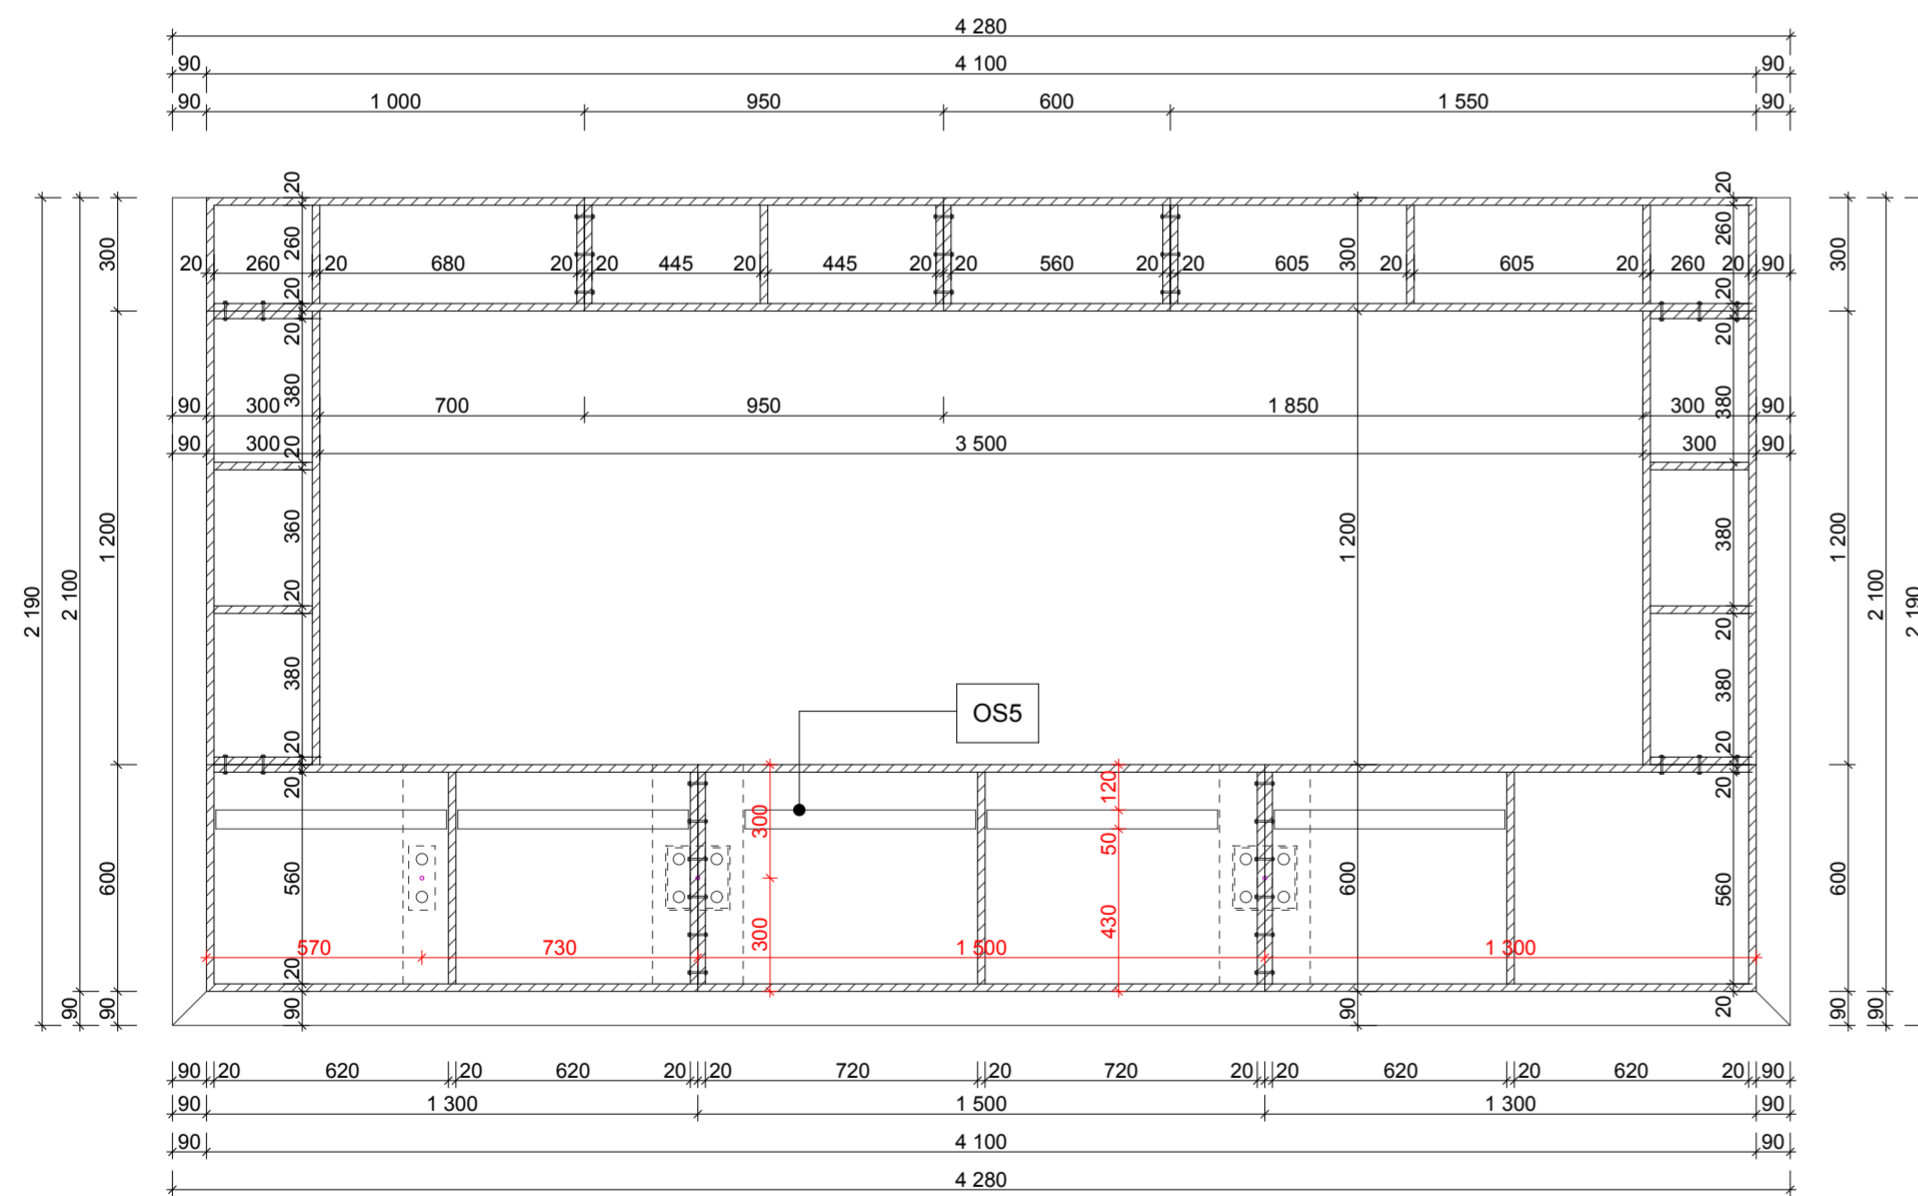


Rampa M = 1 : 20

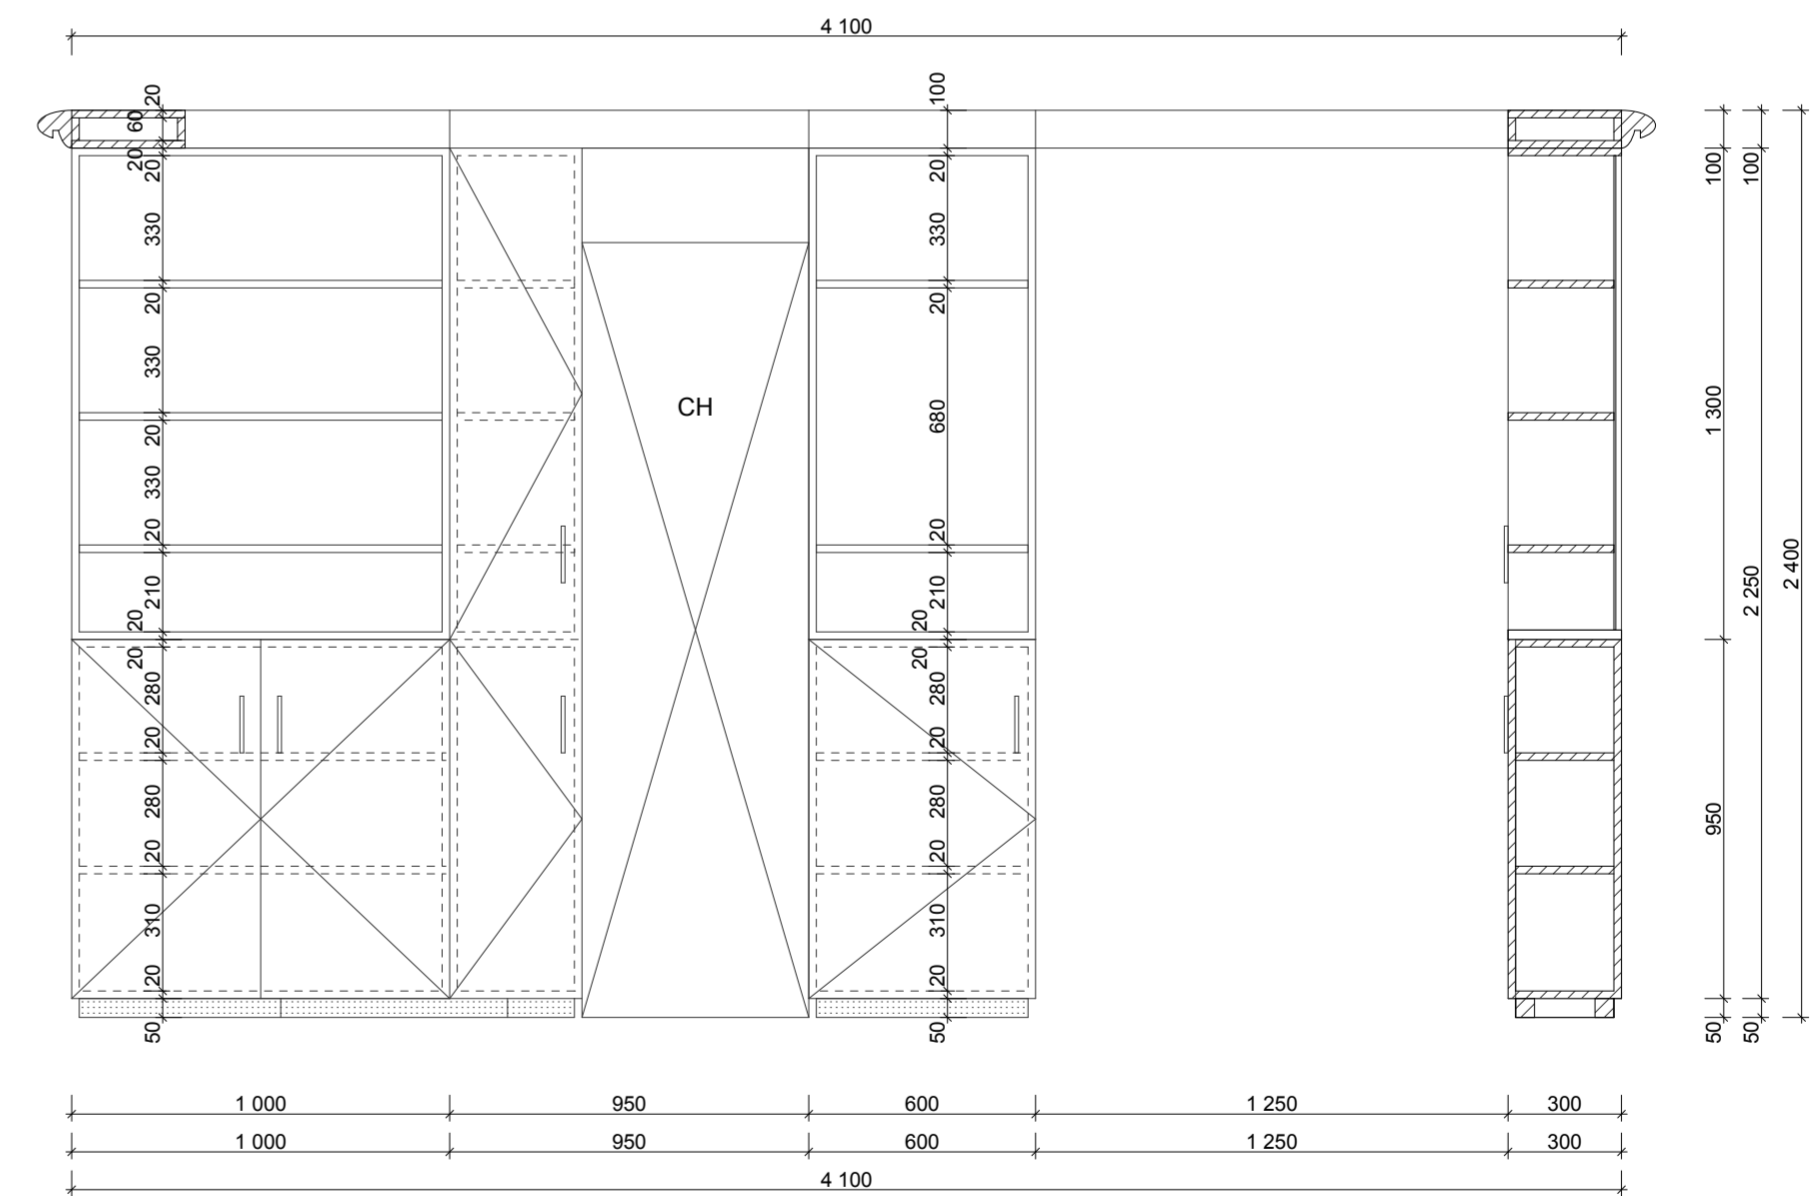


Pohľad B2 M = 1 : 20

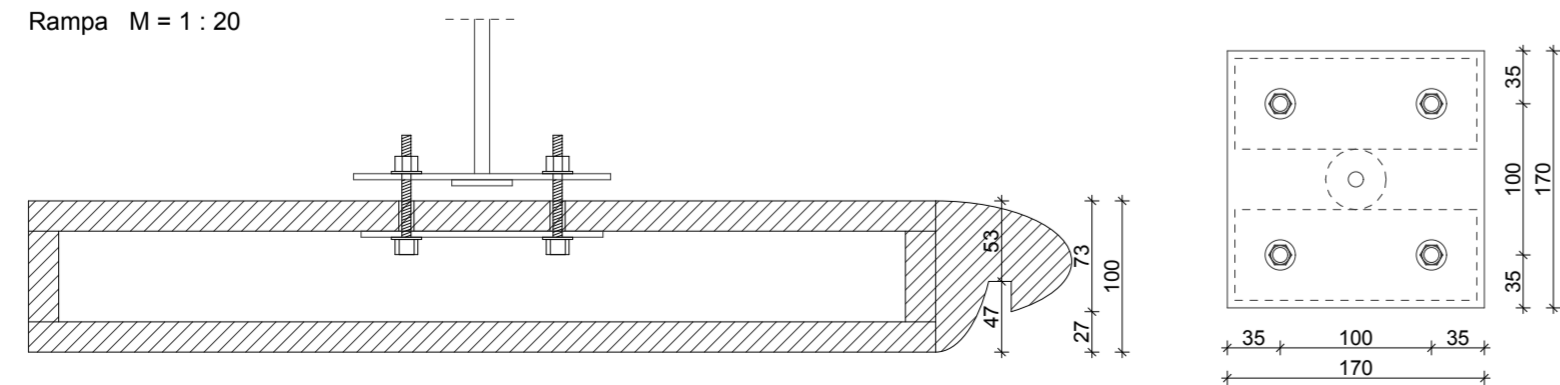


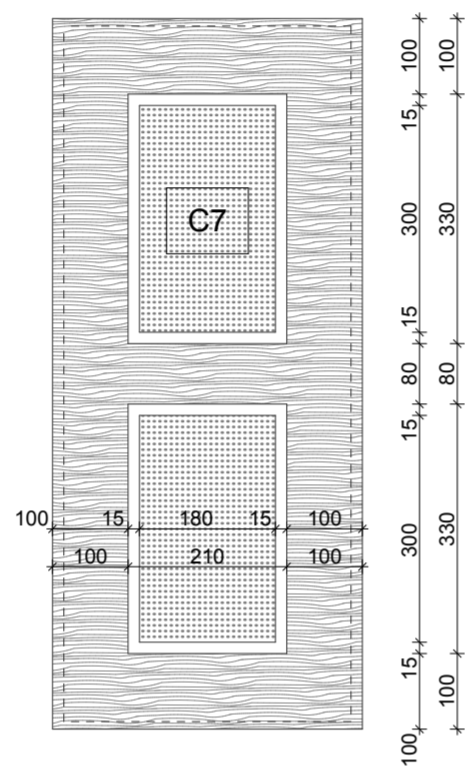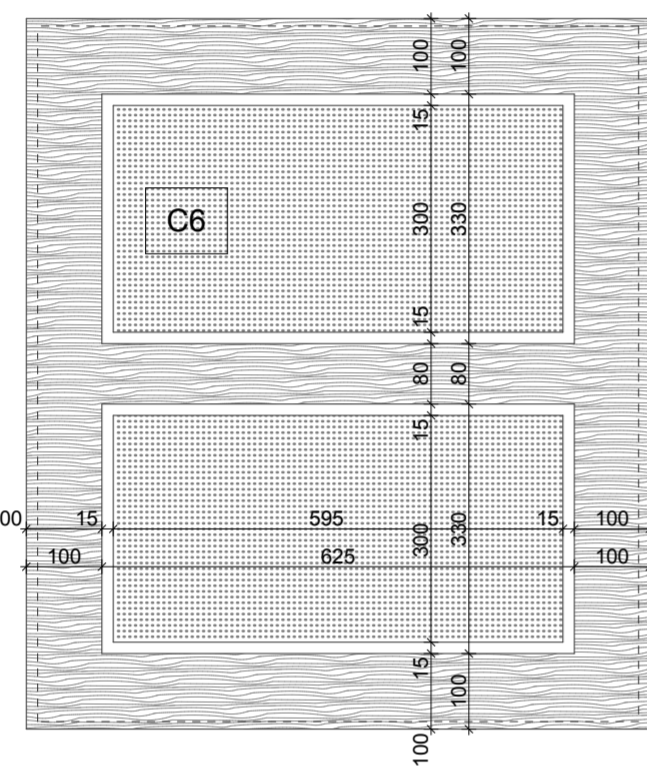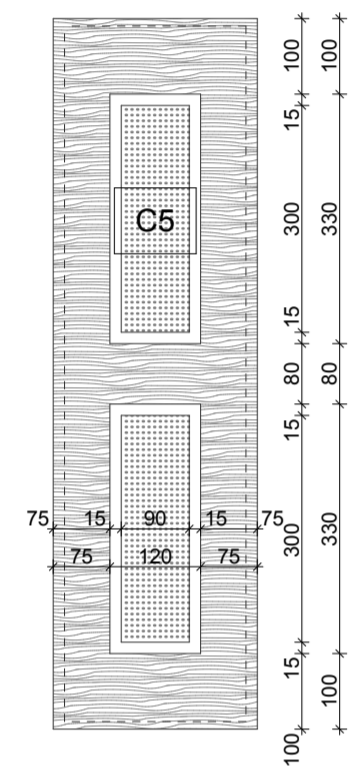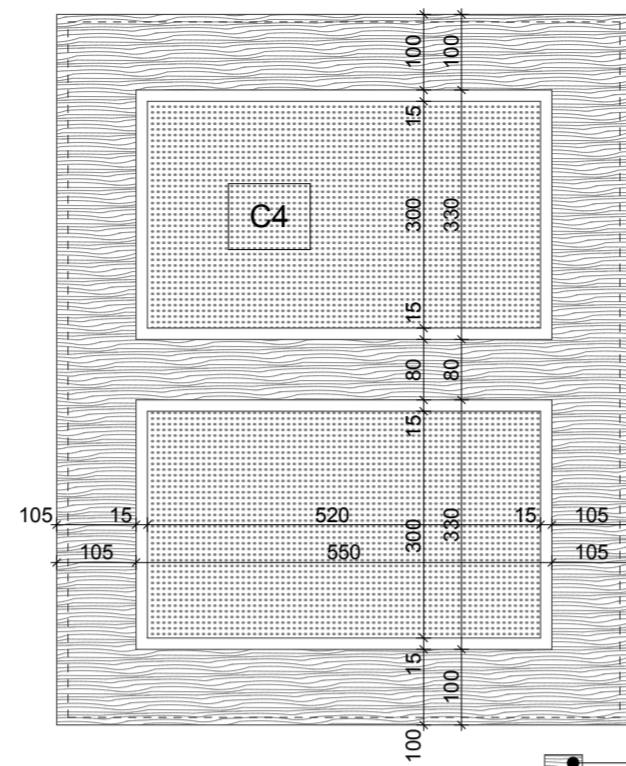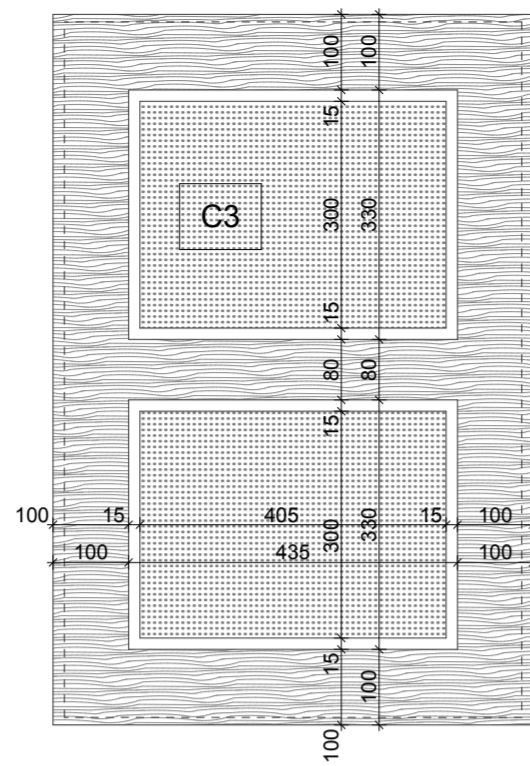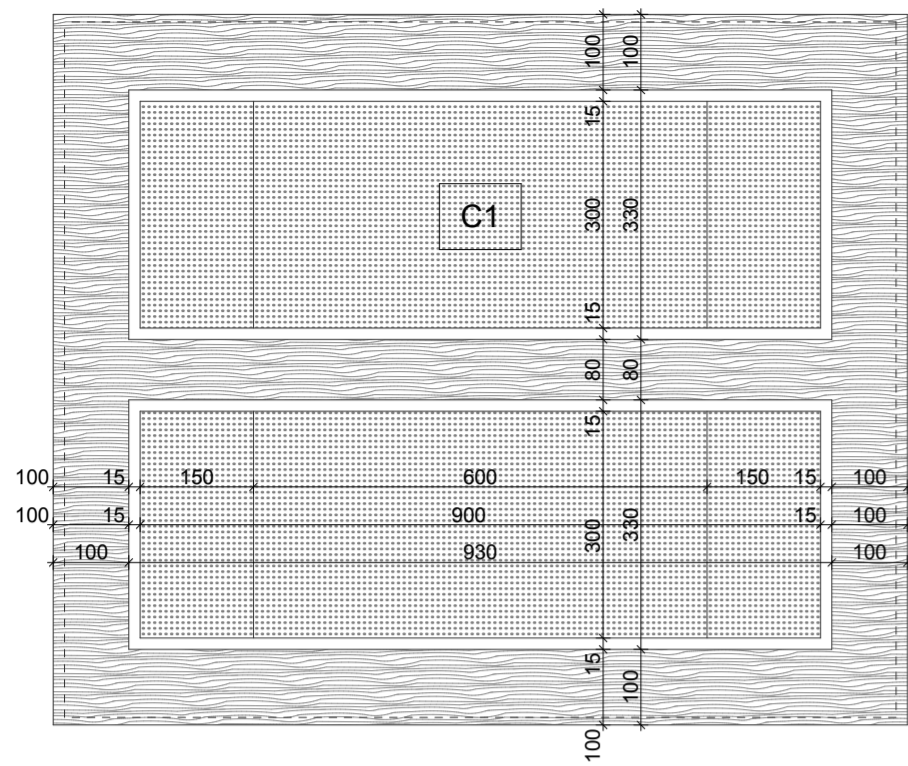

Drevené Vložky M = 1 : 10



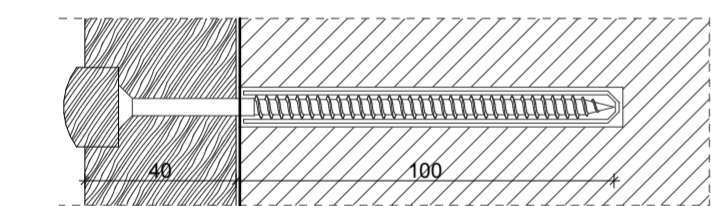


Detail Dt1 M = 1 : 2

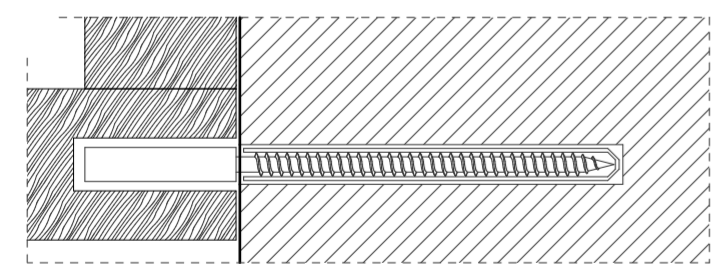


Detail Dt2 M = 1 : 2

D1

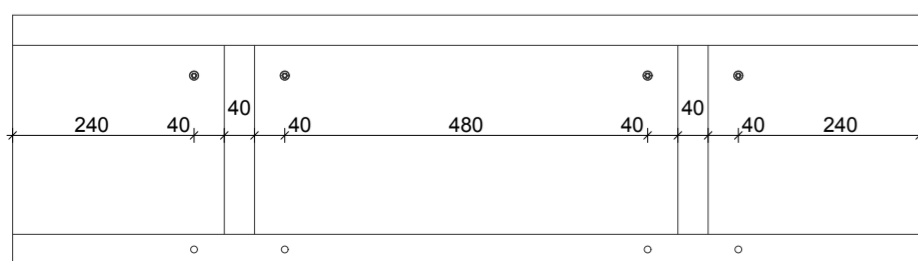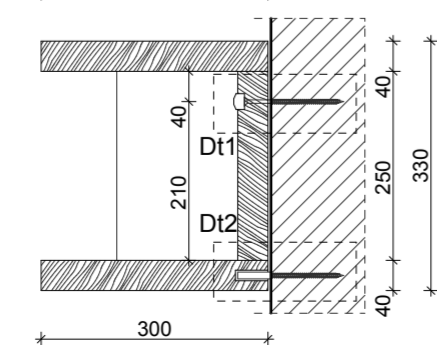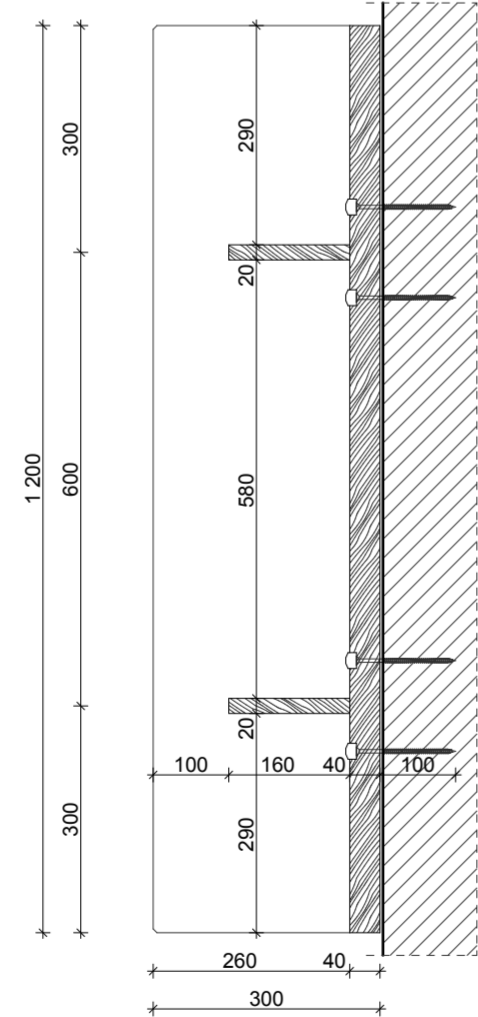


Drevená policca M = 1 : 10

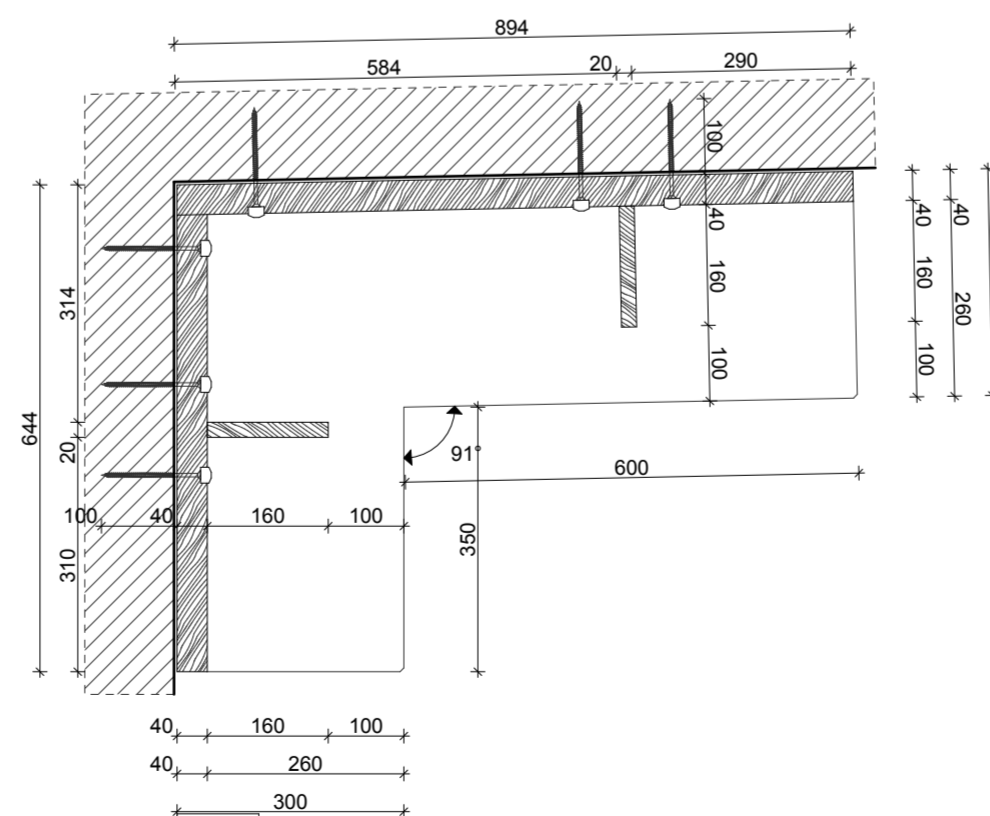

D2

Drevená policca M = 1 : 10

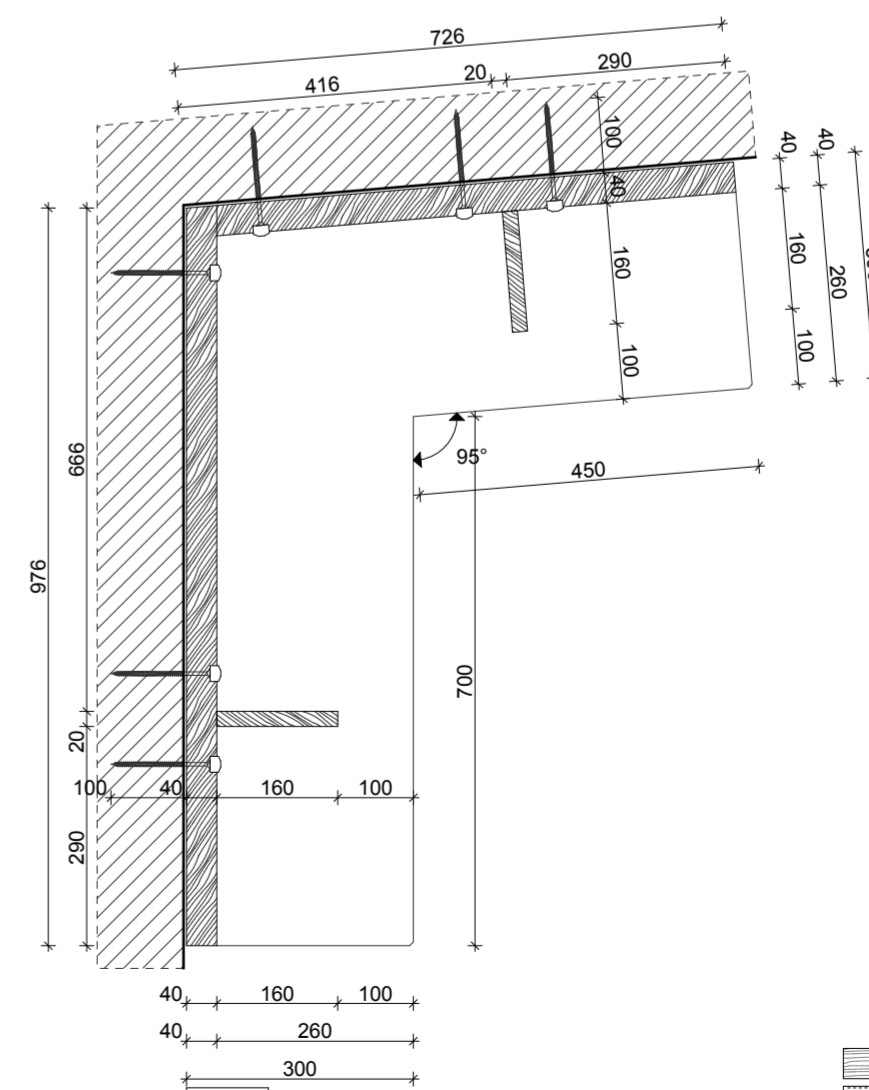

D3


Drevená policca M = 1 : 10




C11




C12

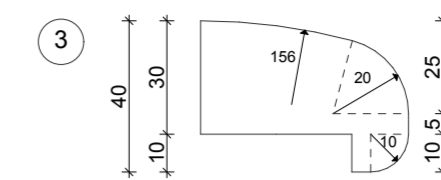


Prierez M = 1 : 2

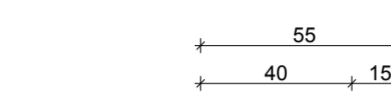


Prierez M = 1 : 2

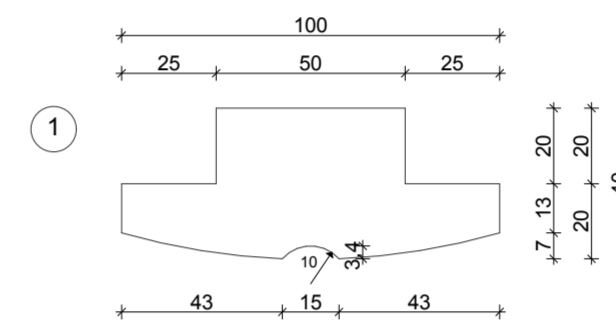


Prierez M = 1 : 2

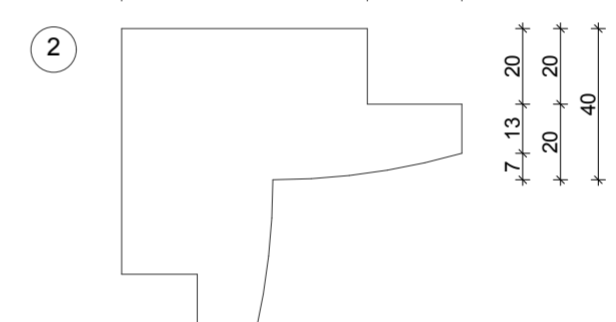

Prierez M = 1 : 2

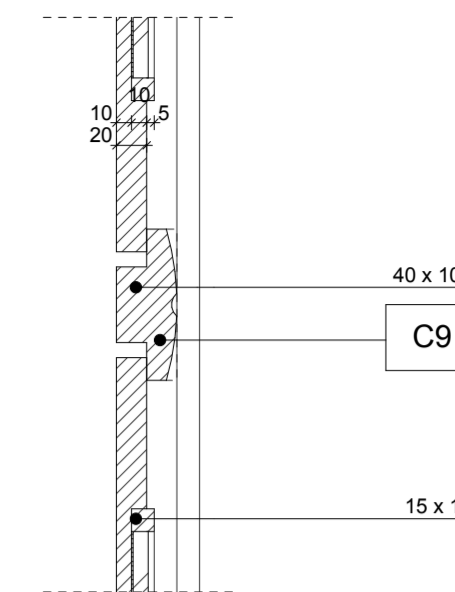

M = 1 : 5

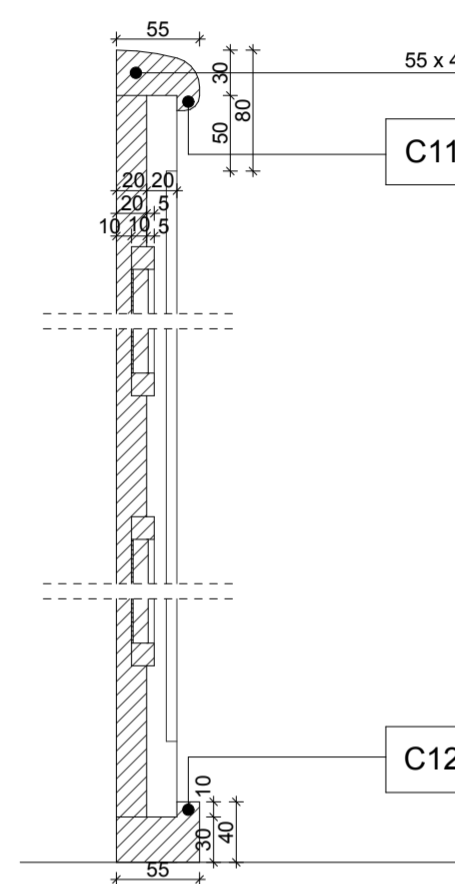

C11

C12

drevené výrobky  
gres LUXMAR, farba: červená