Beépítési helyszínrajz 1:500

röplabdapályák
ping-pong
strandfoci
kerítés
napozóterasz
bringapálya
erdei kalandpark
pihenő
mászófal
kaland forgó
2m - 25°C
1130 m²
slackline
napozóterasz
drótkötél
vizi-kalandok
2,2m - 25°C
770 m²
ugráló-merülő
4m - 25°C
521 m²
ugrótorony
hullámgépház
csúszdatorony
csúszda-érkező
1,5m - 25°C
360 m²
hullám medence
0-2,0m - 25°C
545 m²
kerámia burkolat
"szoborpark"
napozó
1,2m - 25°C
2030 m²
öltöző / úszómester blokk
víztorony
masszázs sarok
1,2m - 25°C
275 m²
versenymedence
2,2m - 25°C
1162 m²
mosdó blokk
jegypénztár / információ / büfé
vizi-bár
1,2m - 33°C
175 m²
kerszín alatti vízgépház
étterem
bár
kacsás szökókút
terkő burkolat
főbejárat
jegypénztár / elsősegély
sodrófolyosó
1,6m - 25°C
490 m²
38,51 m²
65,75 m²
39,27 m²
pihenő
játszótér
vízgépház
70,18 m²
villamosmegálló
kerítés
térszint alatti termálvíz tárolók
gyógymedence
1,2m - 35°C
648 m2
gyermek kalandmedence
1,10m - 30°C
597,26 m²
gyermek medence
0,6m - 35°C
325,06 m²
zuhanyzók
kassza
nyári bejárat
gyógymedence
1,2m - 33°C
596 m²
ivókút
gyermek pancsoló
0,3 m
119,44 m²
homokozó
árnyékoló vitorlák
munkahely
transzformátor ház
hidroforház
hévízkút
lejárat a gazdasági udvarba
gazdasági udvar
raktár
Látványfürdő bejárat
szabadtéri színház
csobogó
ülő gyógymedence
0,9m - 35°C
222 m²
ülő gyógymedence
0,9m - 35°C
175 m²
szauna
85,33 m²
térelhatároló fal
Látványfürdő
rámpa
334,30 m²
térszint alatti gazdasági udvar
Thermál Hotel és fürdő
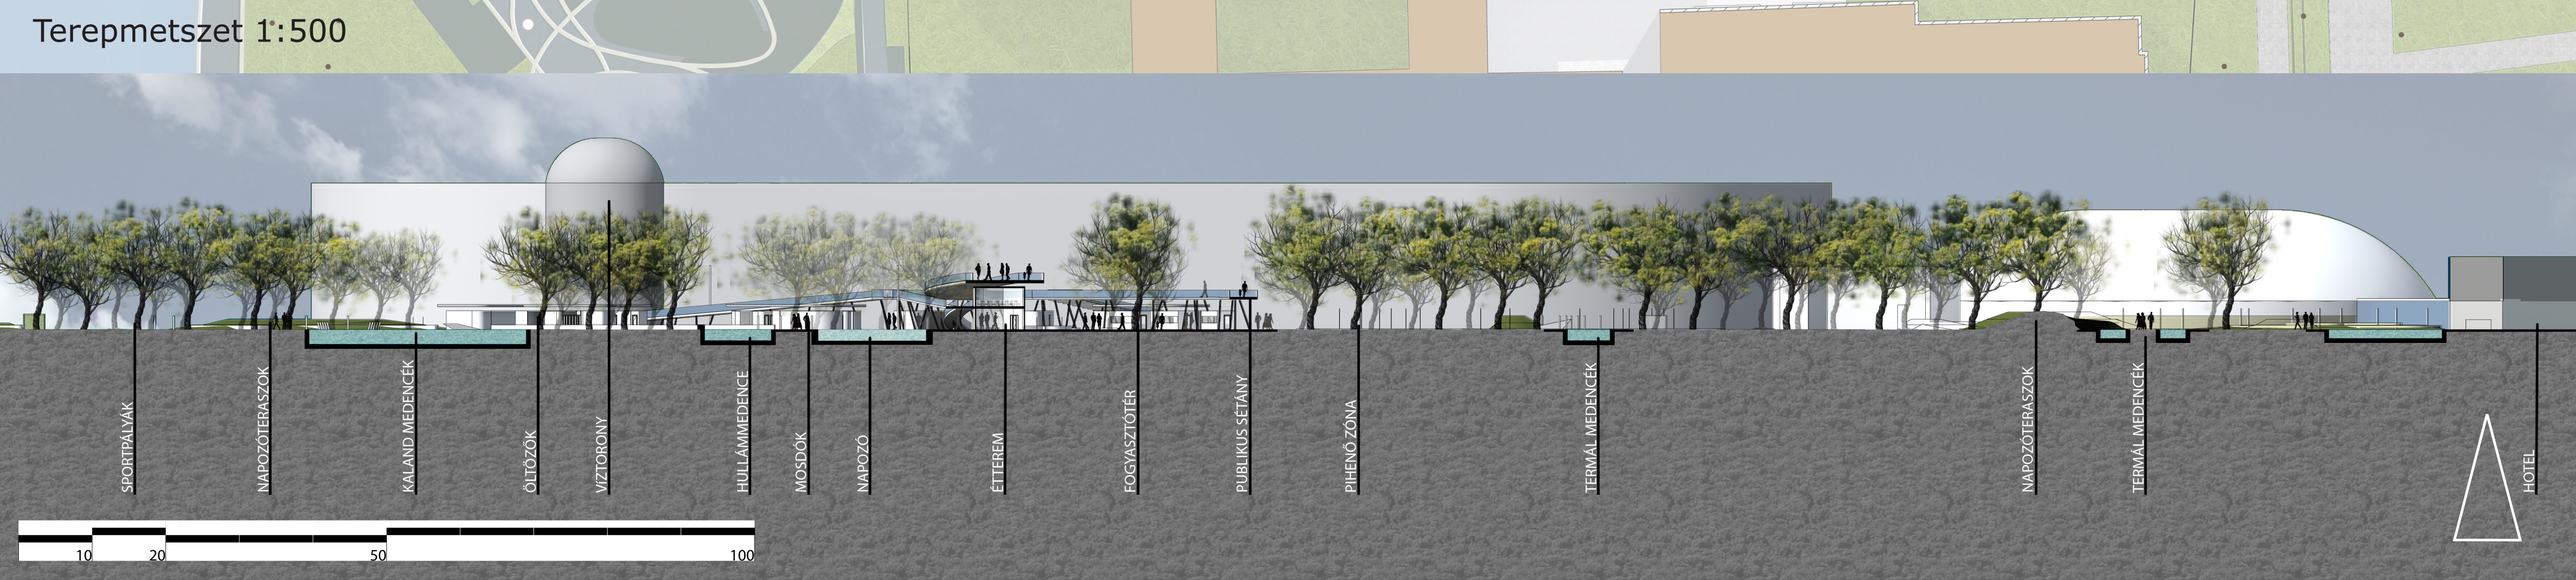
Terepmetszet 1:500