


jegypénztár, alaprajz M=1:200




mosdó blokk, alaprajz M=1:200




Ny-i bejárat, alaprajz M=1:200

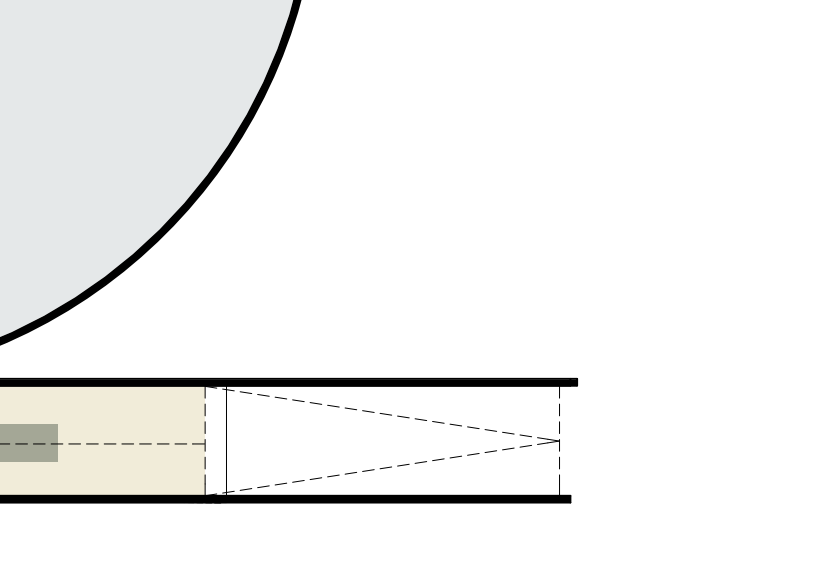


gazdasági udvar, pincészinti alaprajz M=1:500

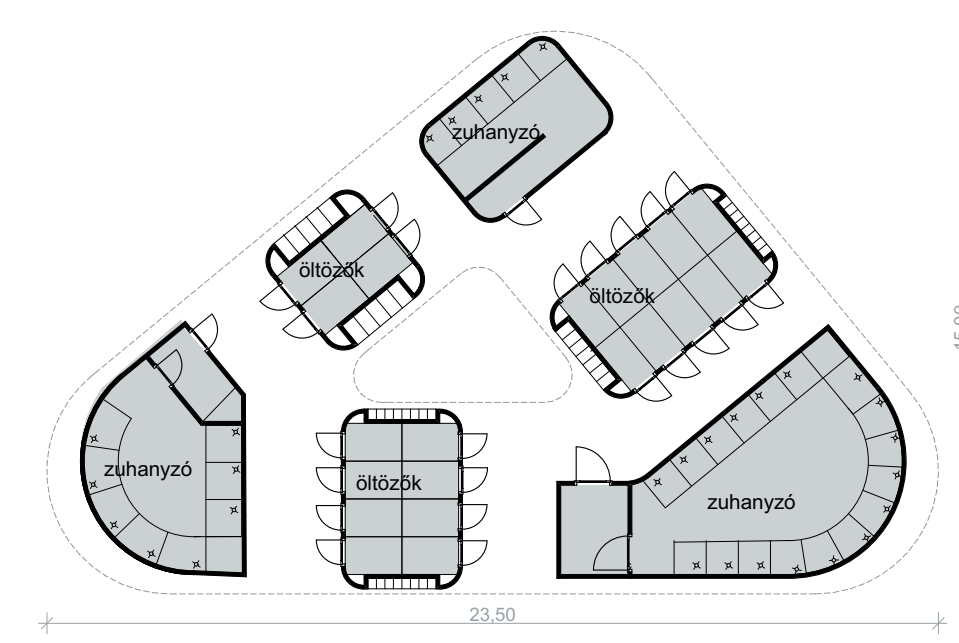


öltöző-zuhanyzó alaprajz M=1:200

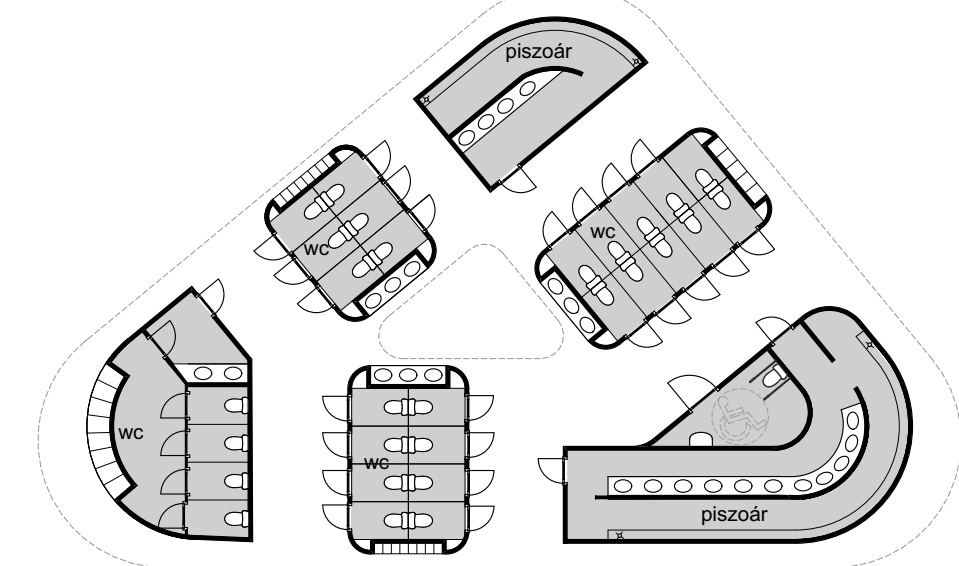


mosdó blokk alaprajz M=1:200

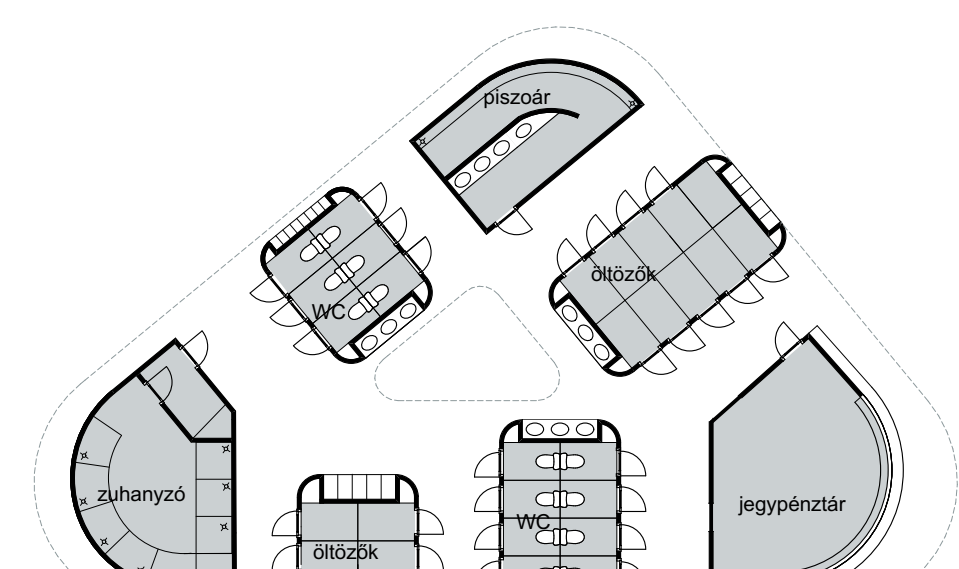


Ny-i bejárat alaprajz M=1:200

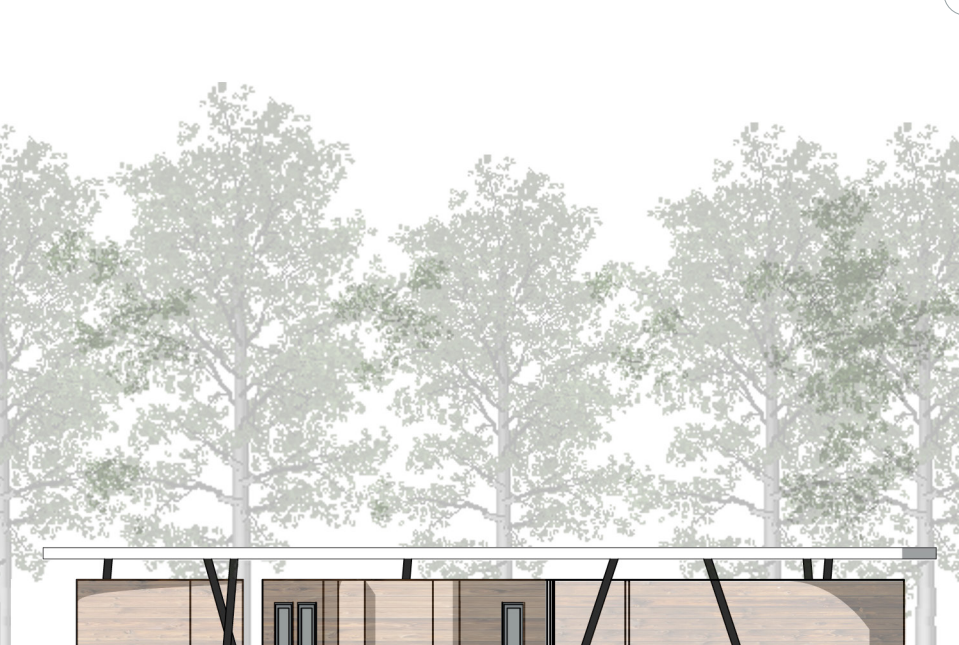


öltözők, homlokzat M=1:200

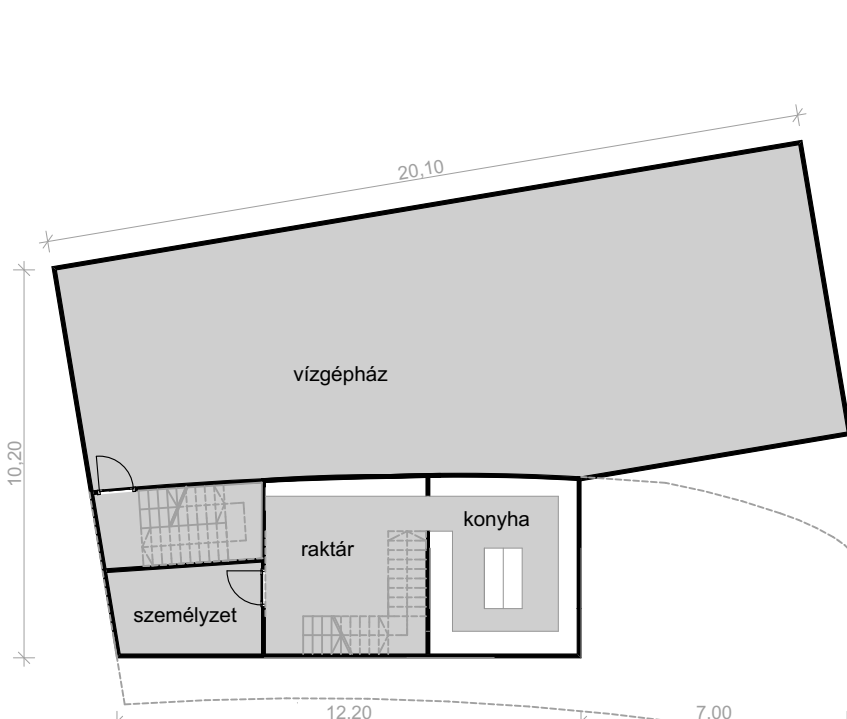


étterem pince alaprajz M=1:200

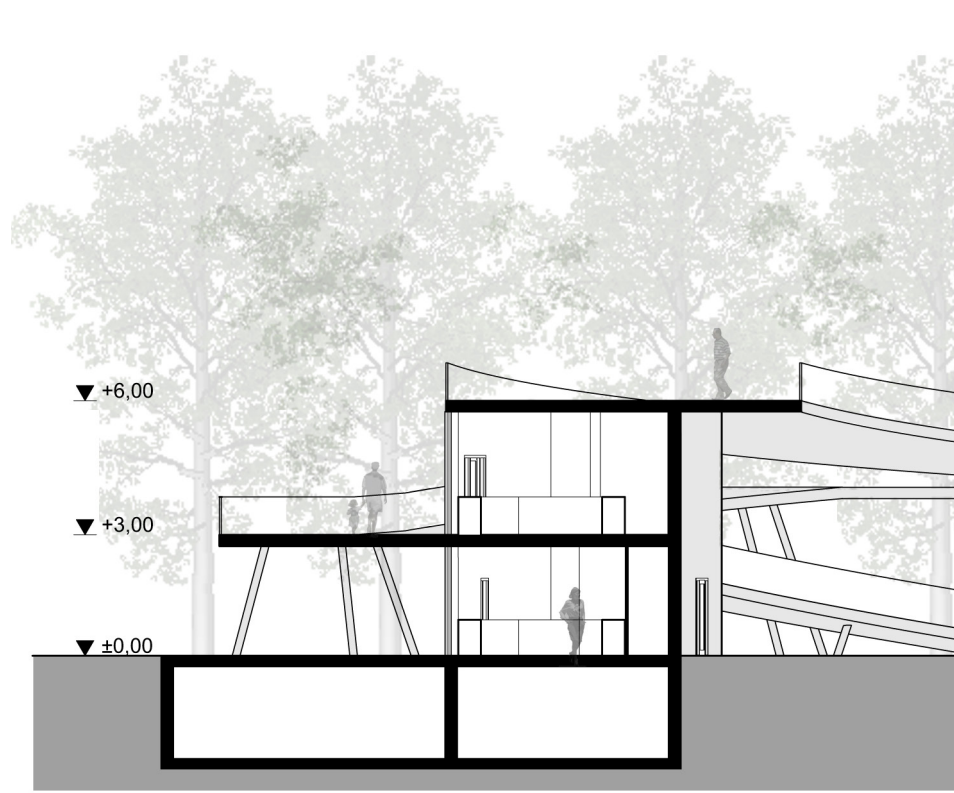

étterem, A-A metszet M=1:200

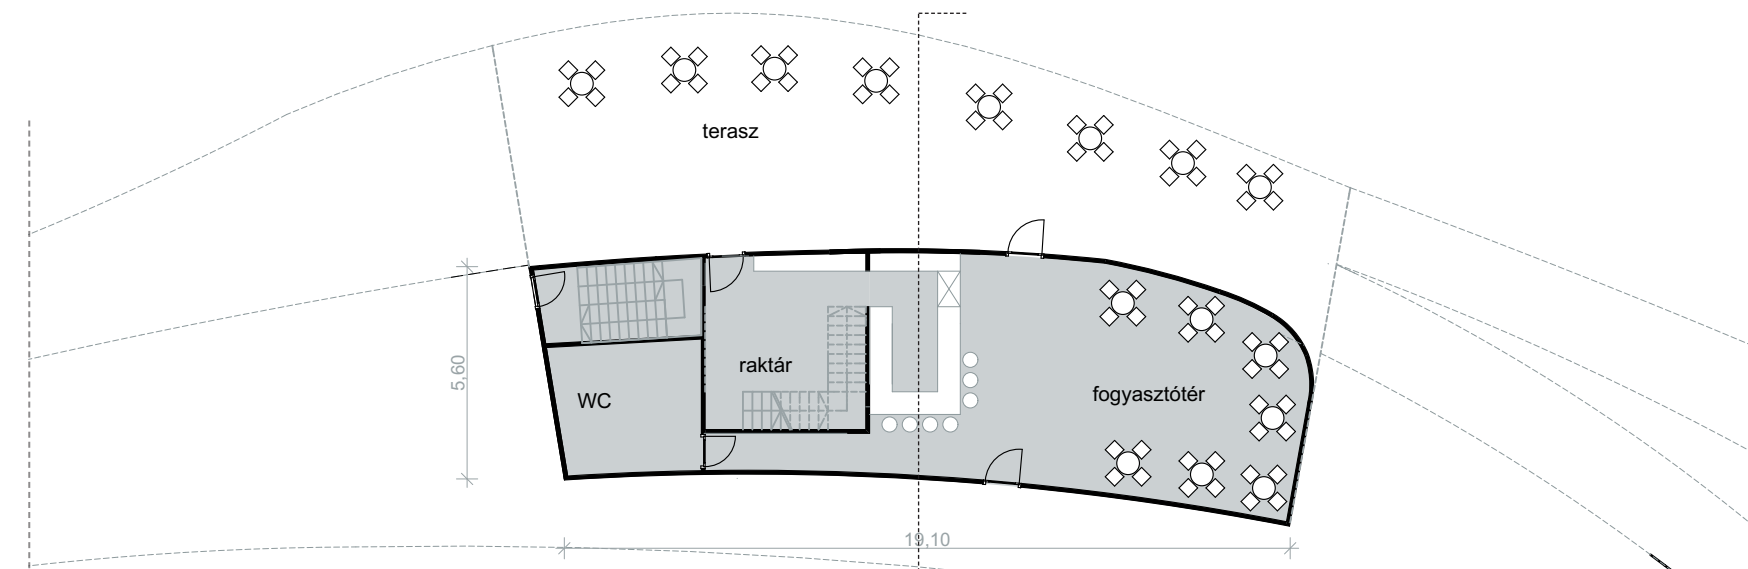

étterem földszinti alaprajz M=1:200

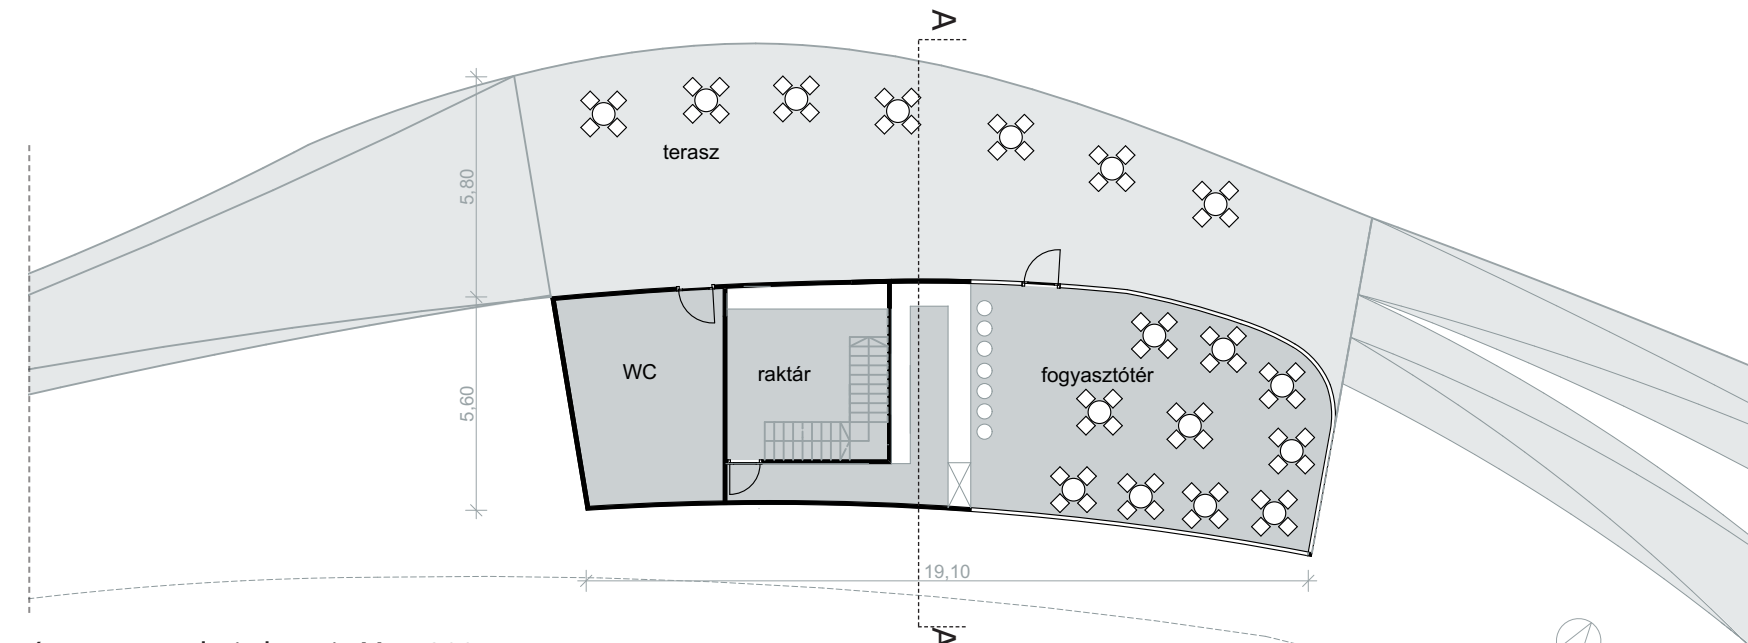

étterem emeleti alaprajz M=1:200



étterem homlokzat M=1:200

