





INTÉZMÉNYKÖZPONT HOSSZMETSZETE

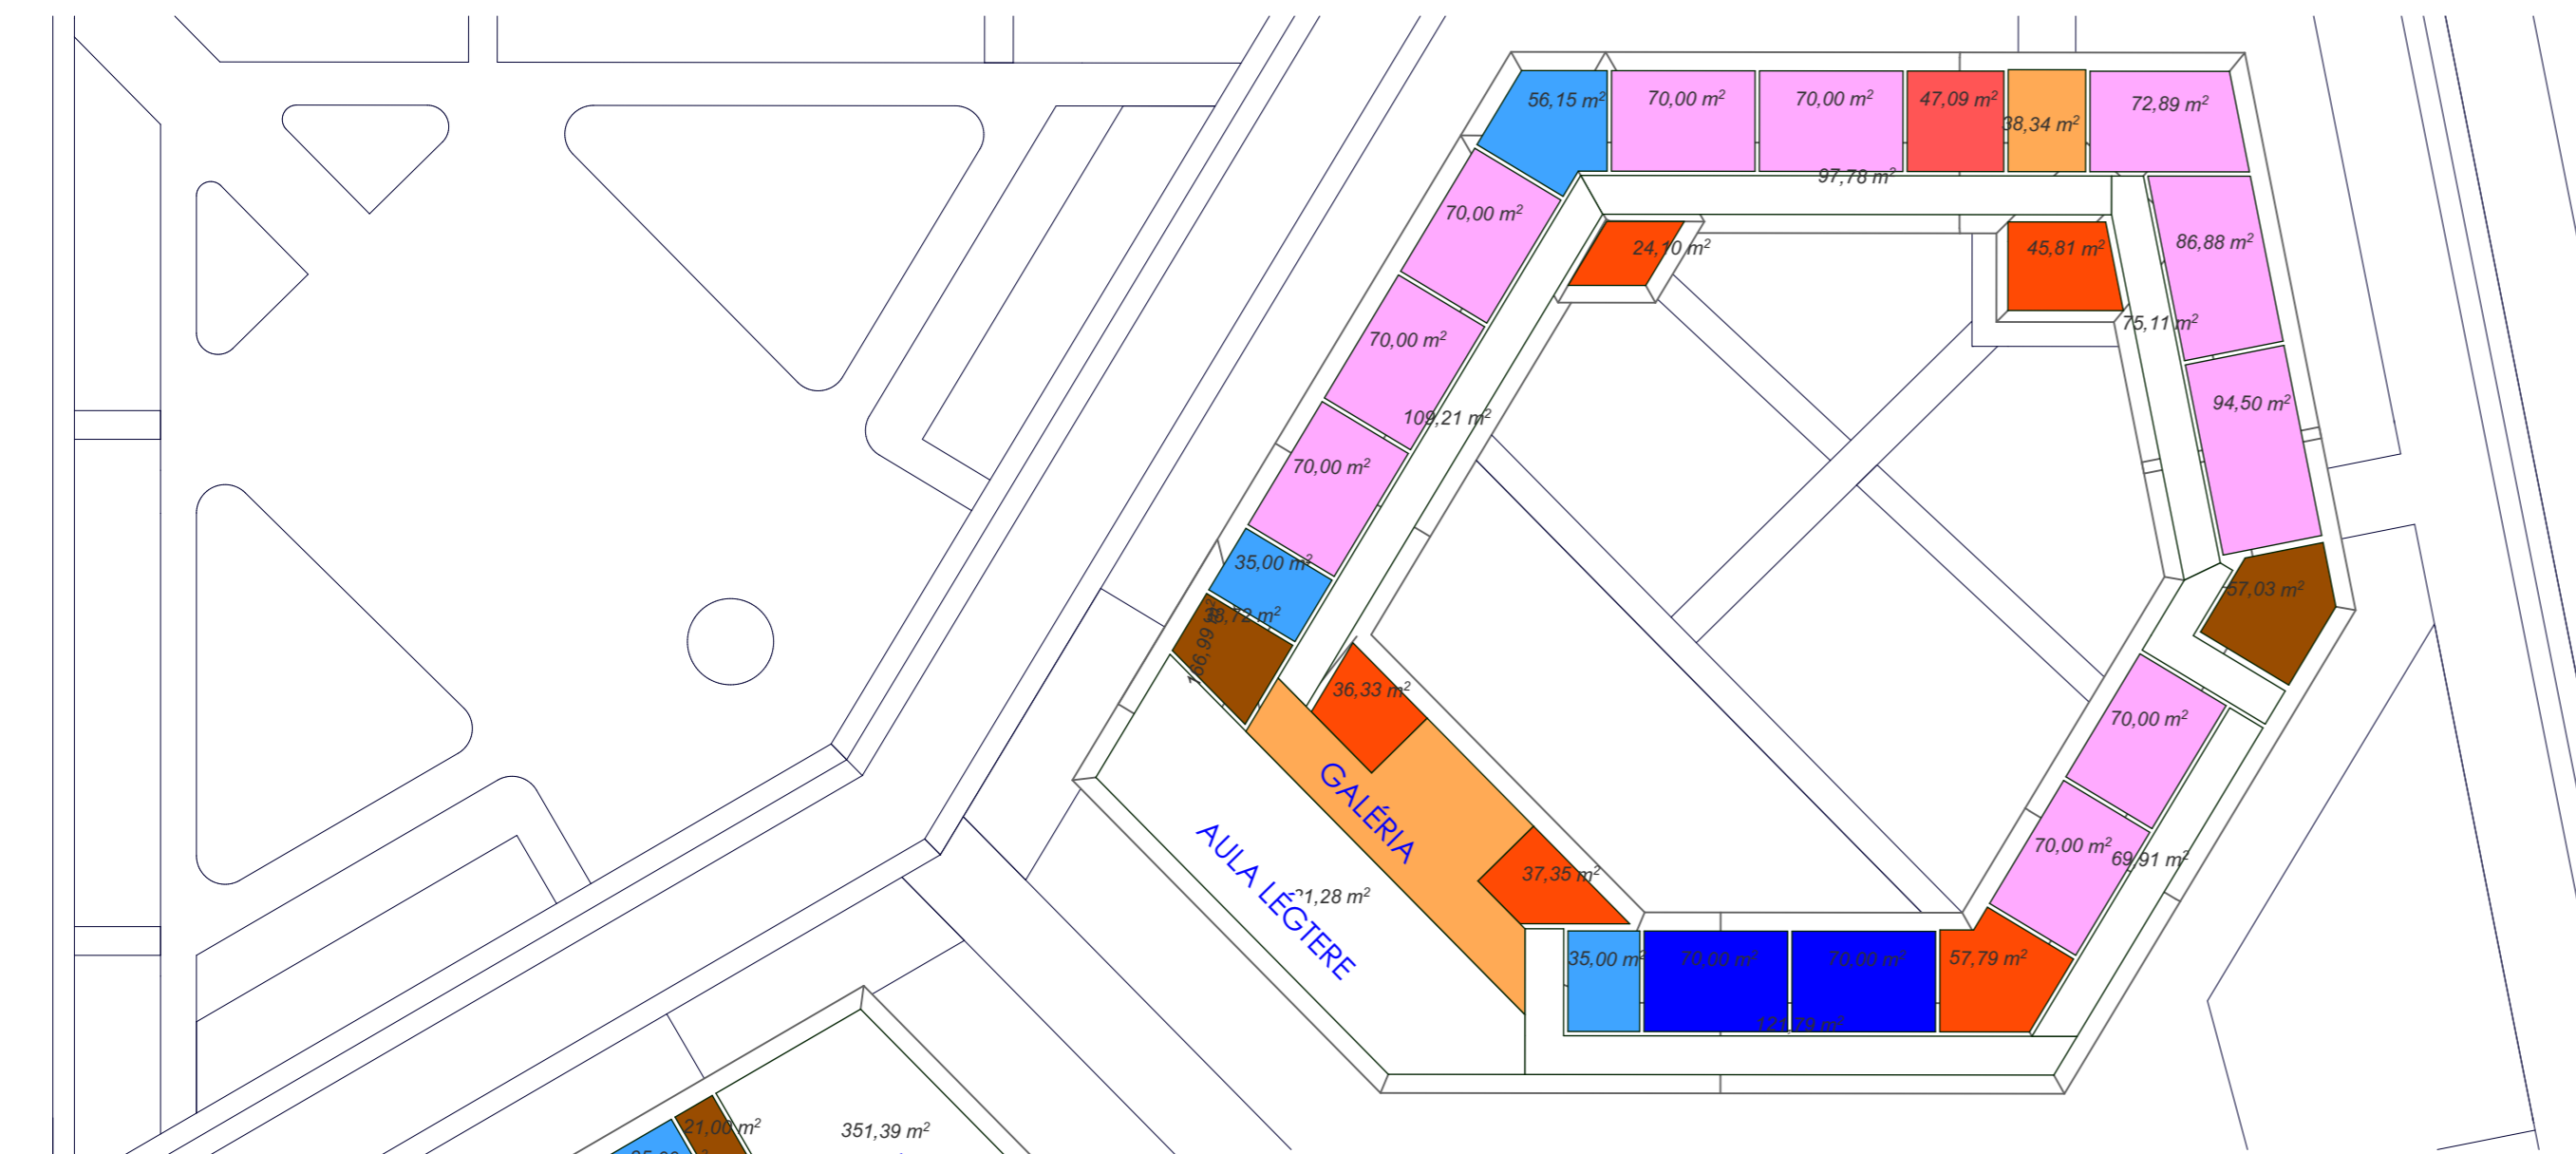

INTÉZMÉNYKÖZPONT LÁTVÁNYTERVE

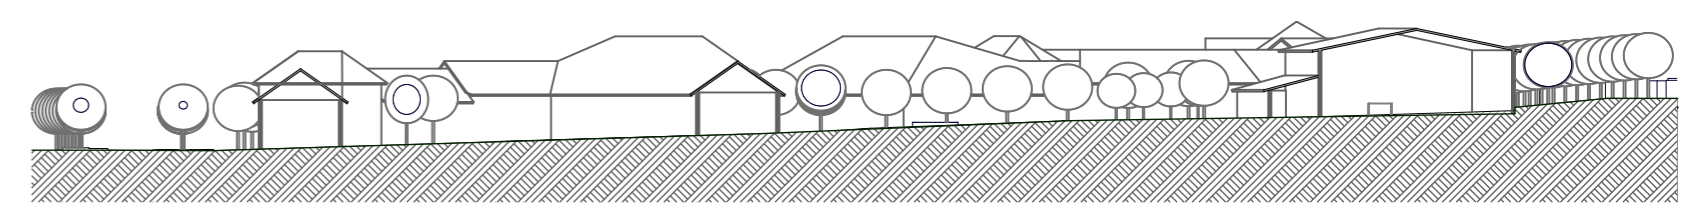



INTÉZMÉNYKÖZPONT KERESZTMETSZETE A SZAKKÖZÉPISKOLÁN KERESZTÜL M=1:1000

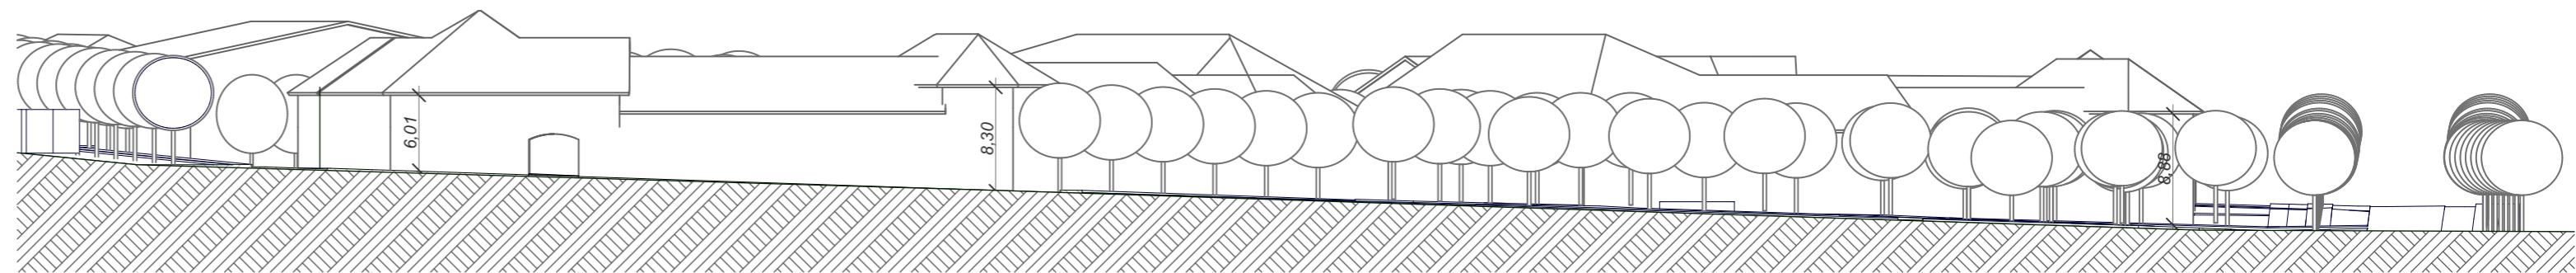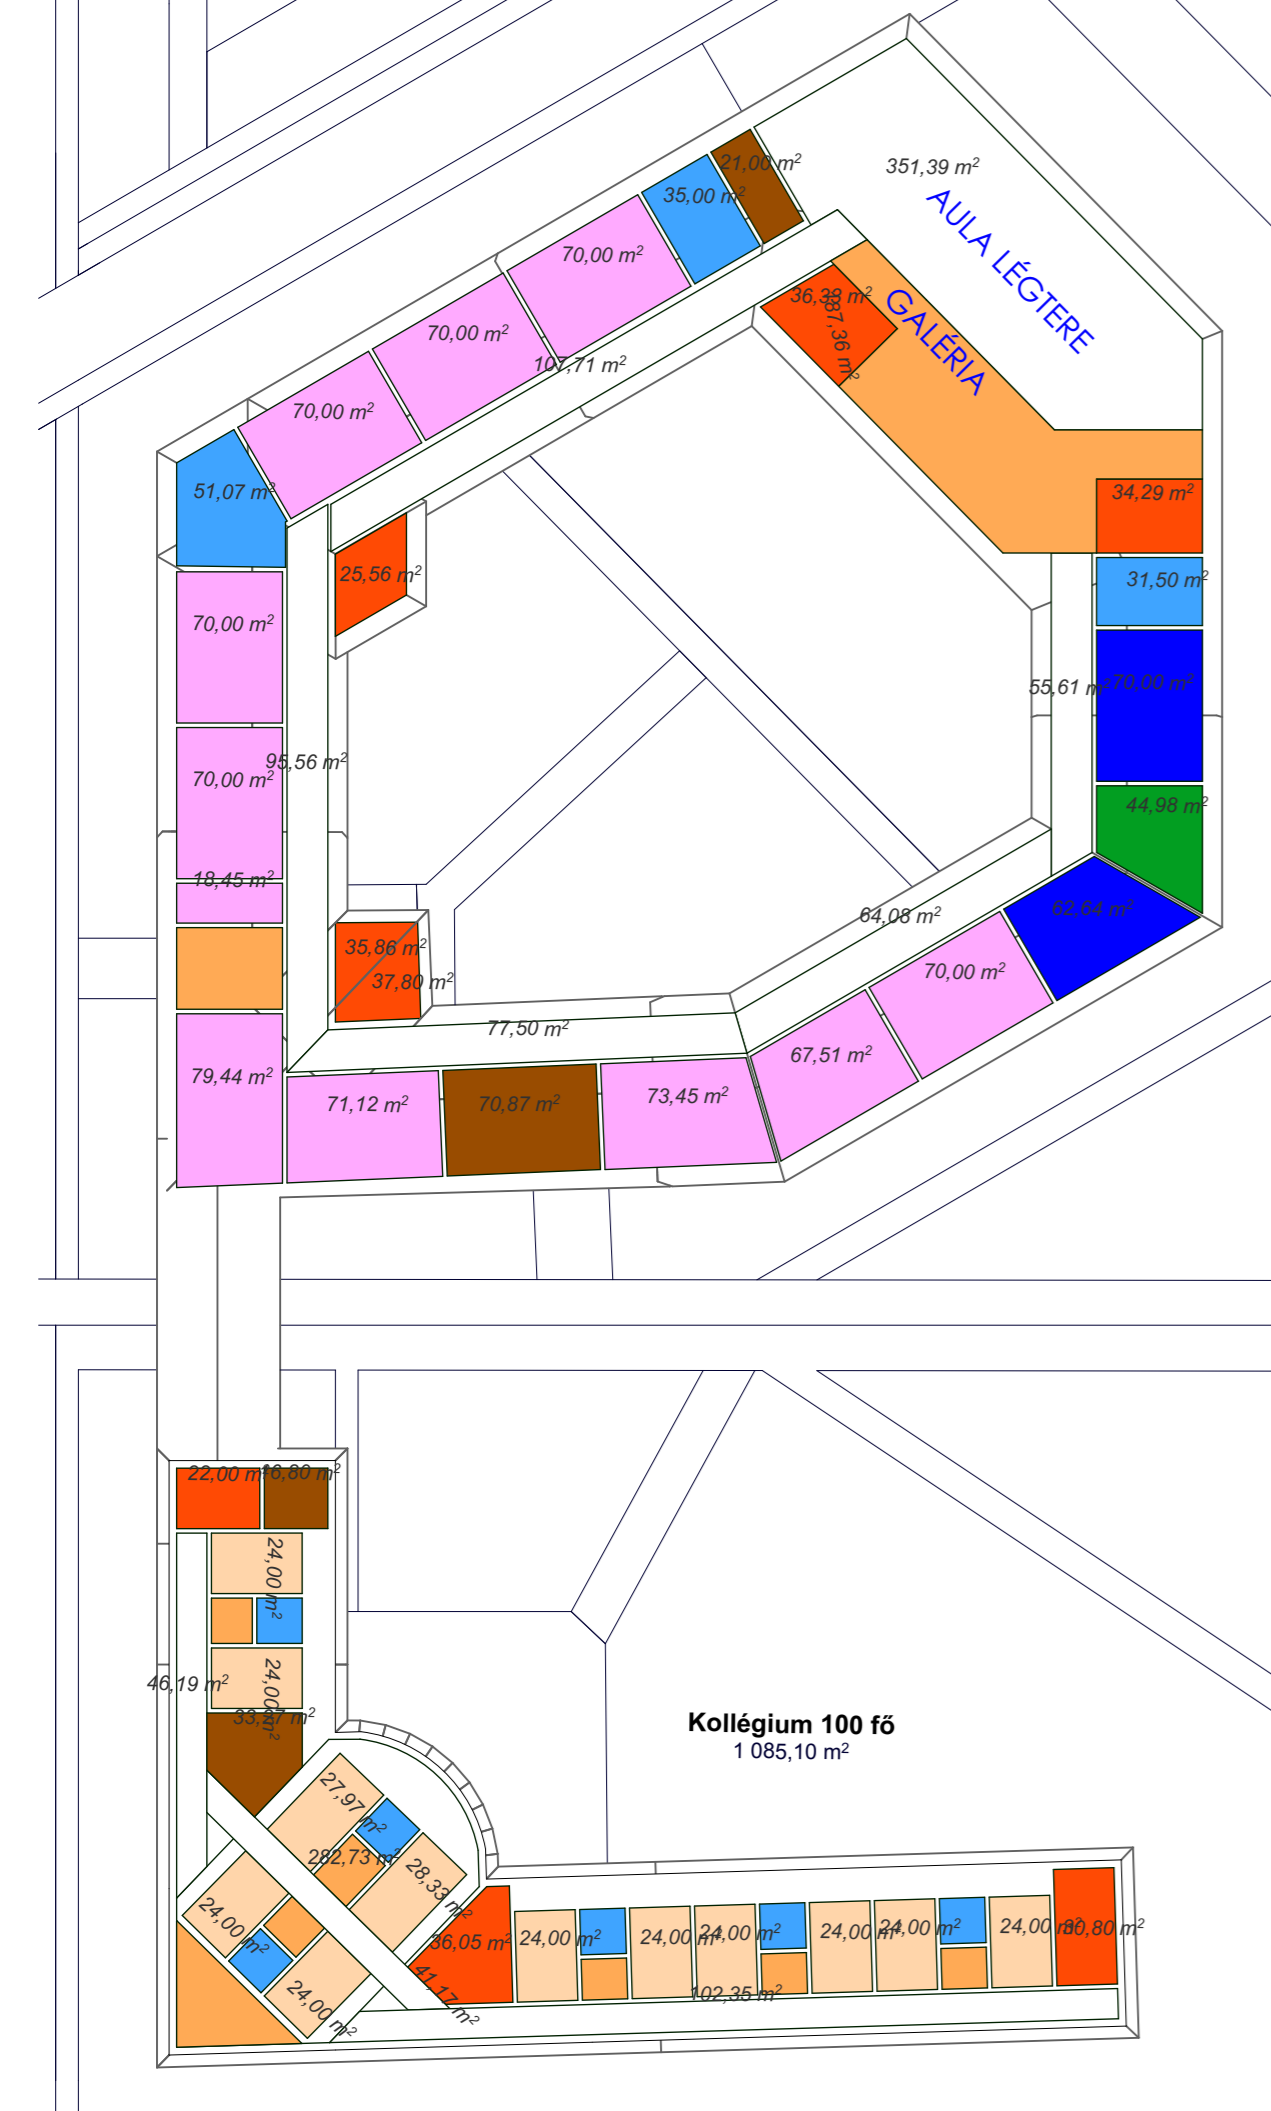

INTÉZMÉNYKÖZPONT ISKOLÁK FELŐLI METSZETE m=1:500



FUNKCIÓKAPCSOLATOK - 1. EMELETEN

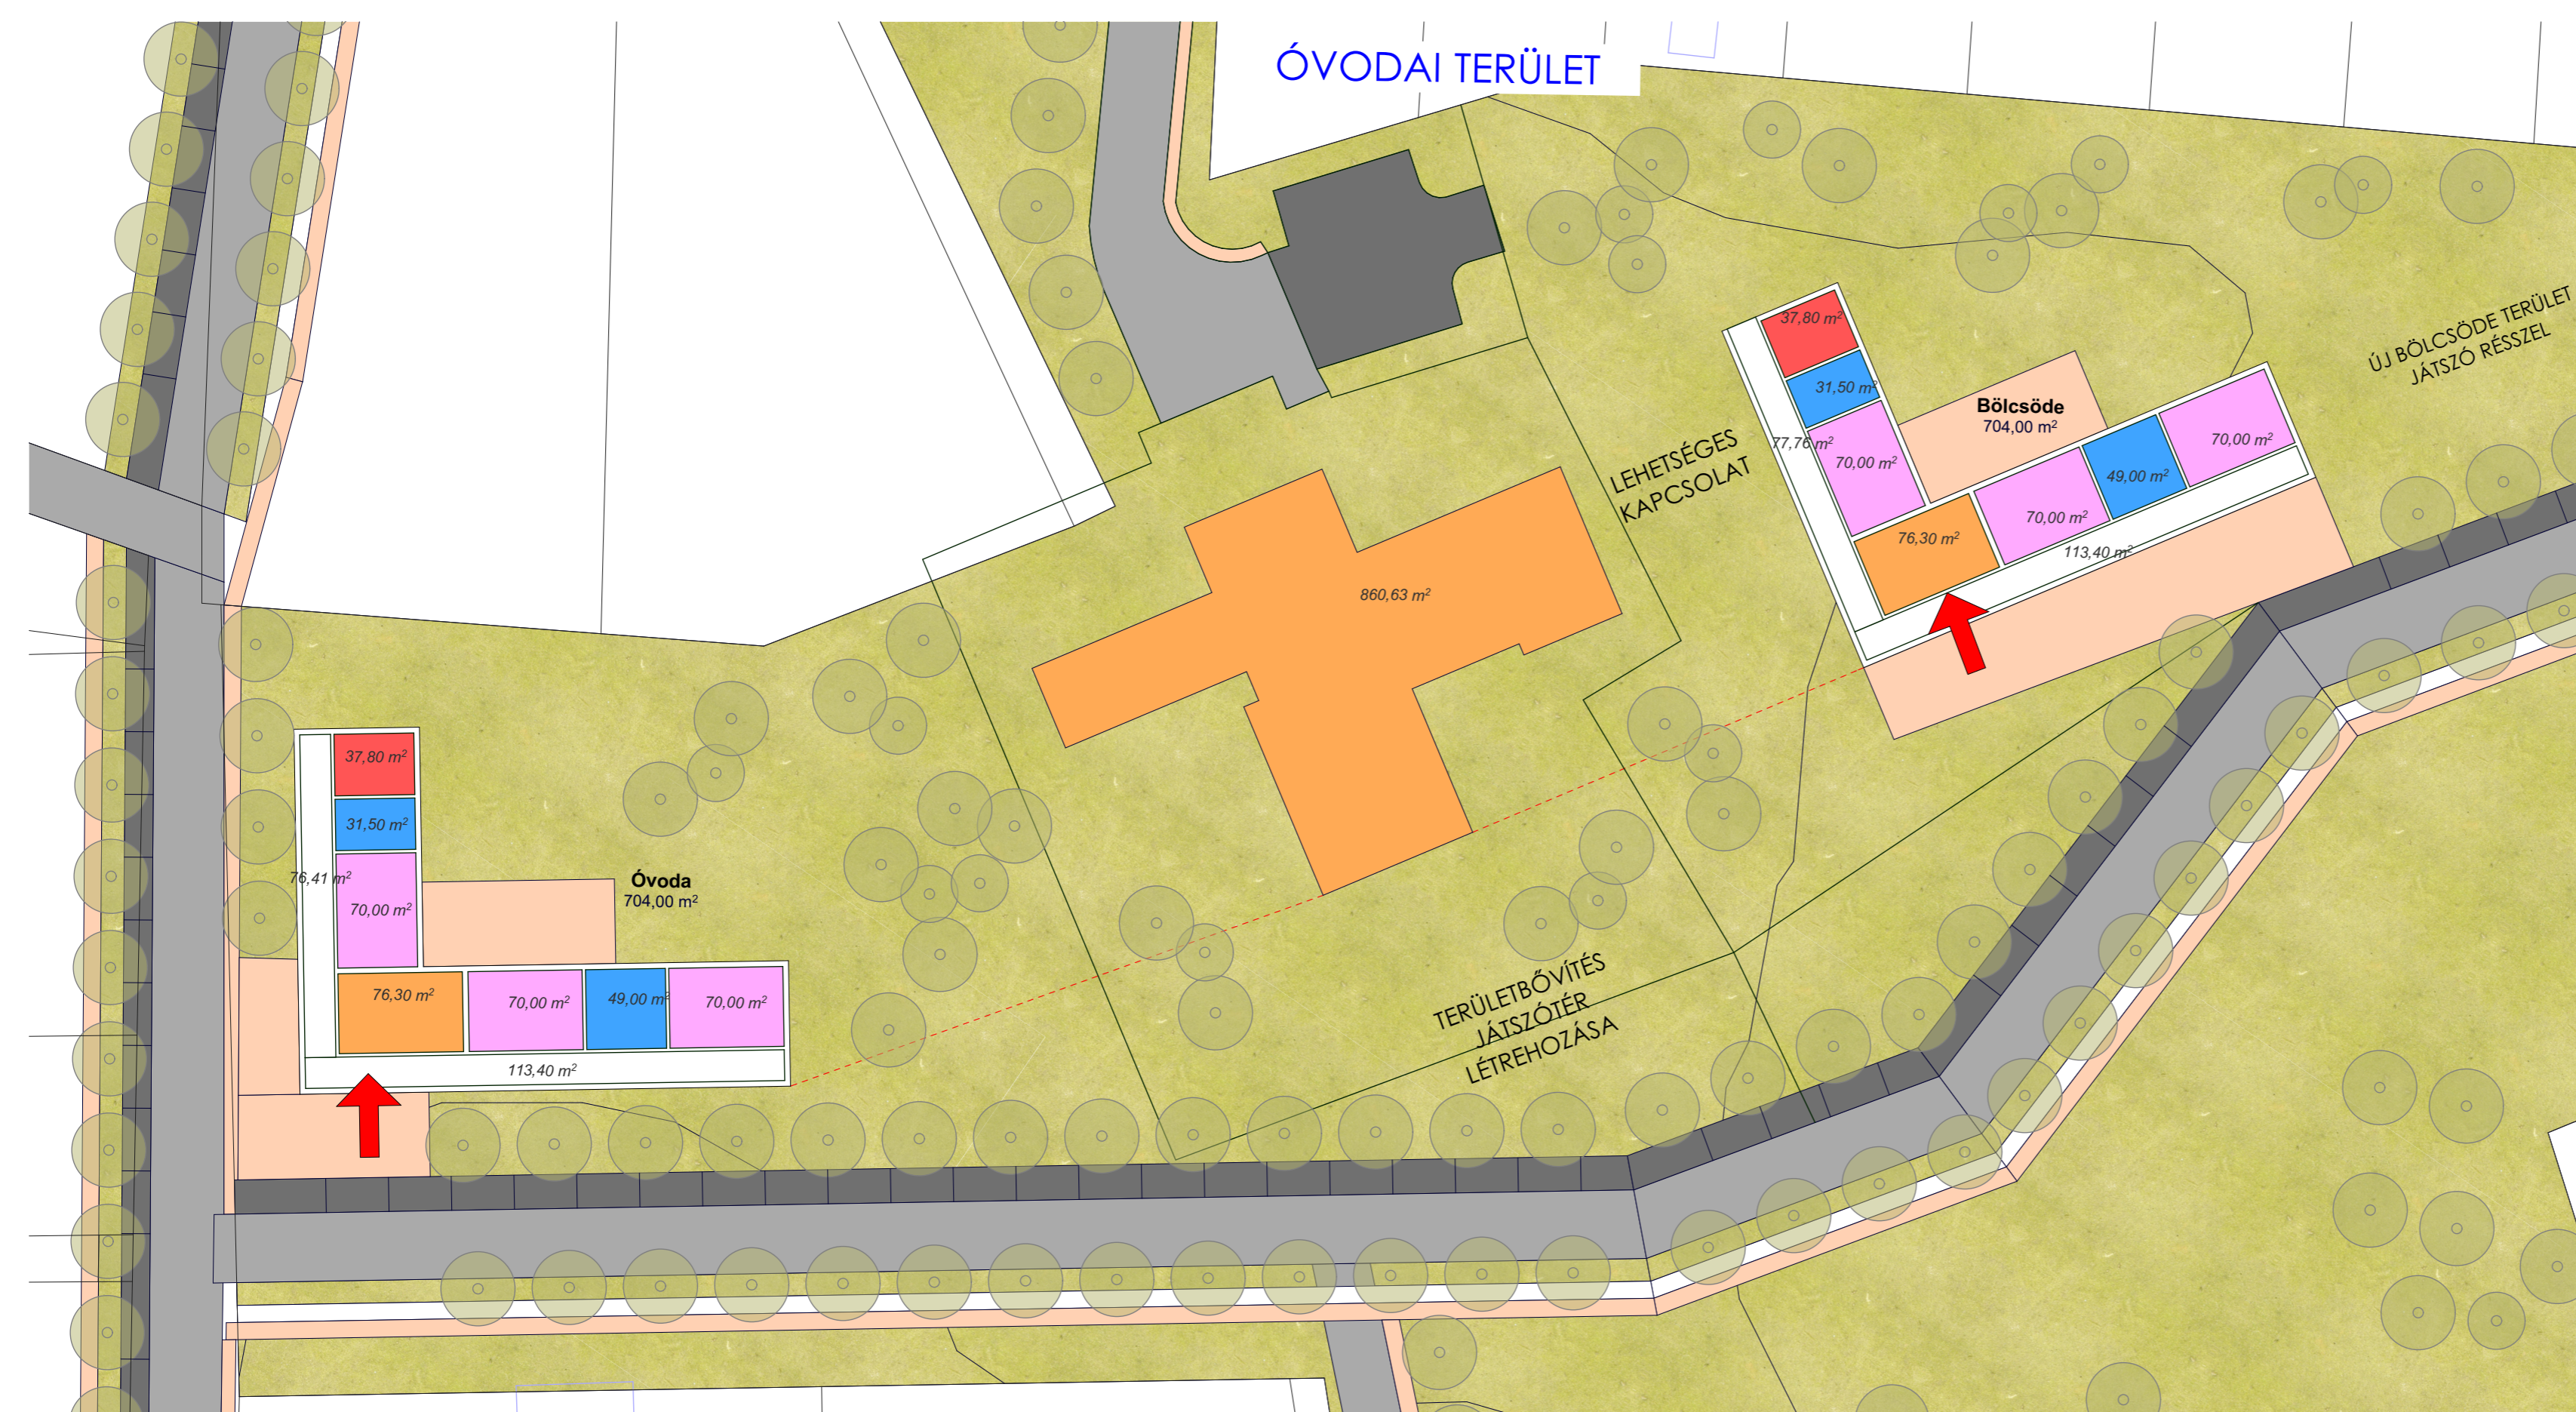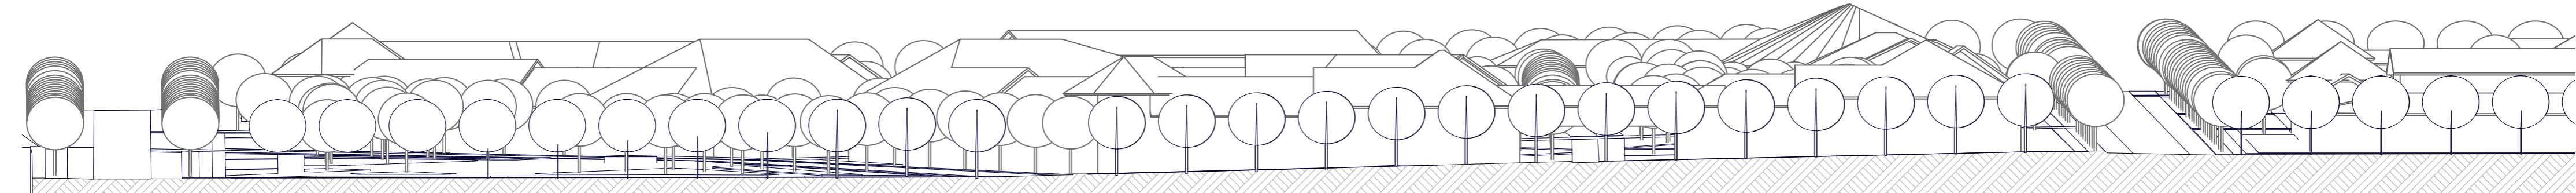

- JÁRDA, VÁROSI TÉR, GYALOGOS KÖZL.
- TANNEREM, KUTATÓ TEREM, MOZGÁS TEREM
- KONYHA
- ÉTTEREM, KÁVÉZŐ, BÜFÉ
- AULA, BEJÁRATI TÉR, FOGADÓ TÉR
- LÉPCSŐHÁZ
- SZÖKŐKÚT, MEDENCE
- VIZESBLOKK, MOSDÓK
- ÖLTÖZŐK
- NAGYTEREM, EDZŐTEREM
- ZÖLDFELÜLET
- RAKTÁR, TÁROLÓ, TAK.SZER.
- ➔ FŐBEJÁRAT