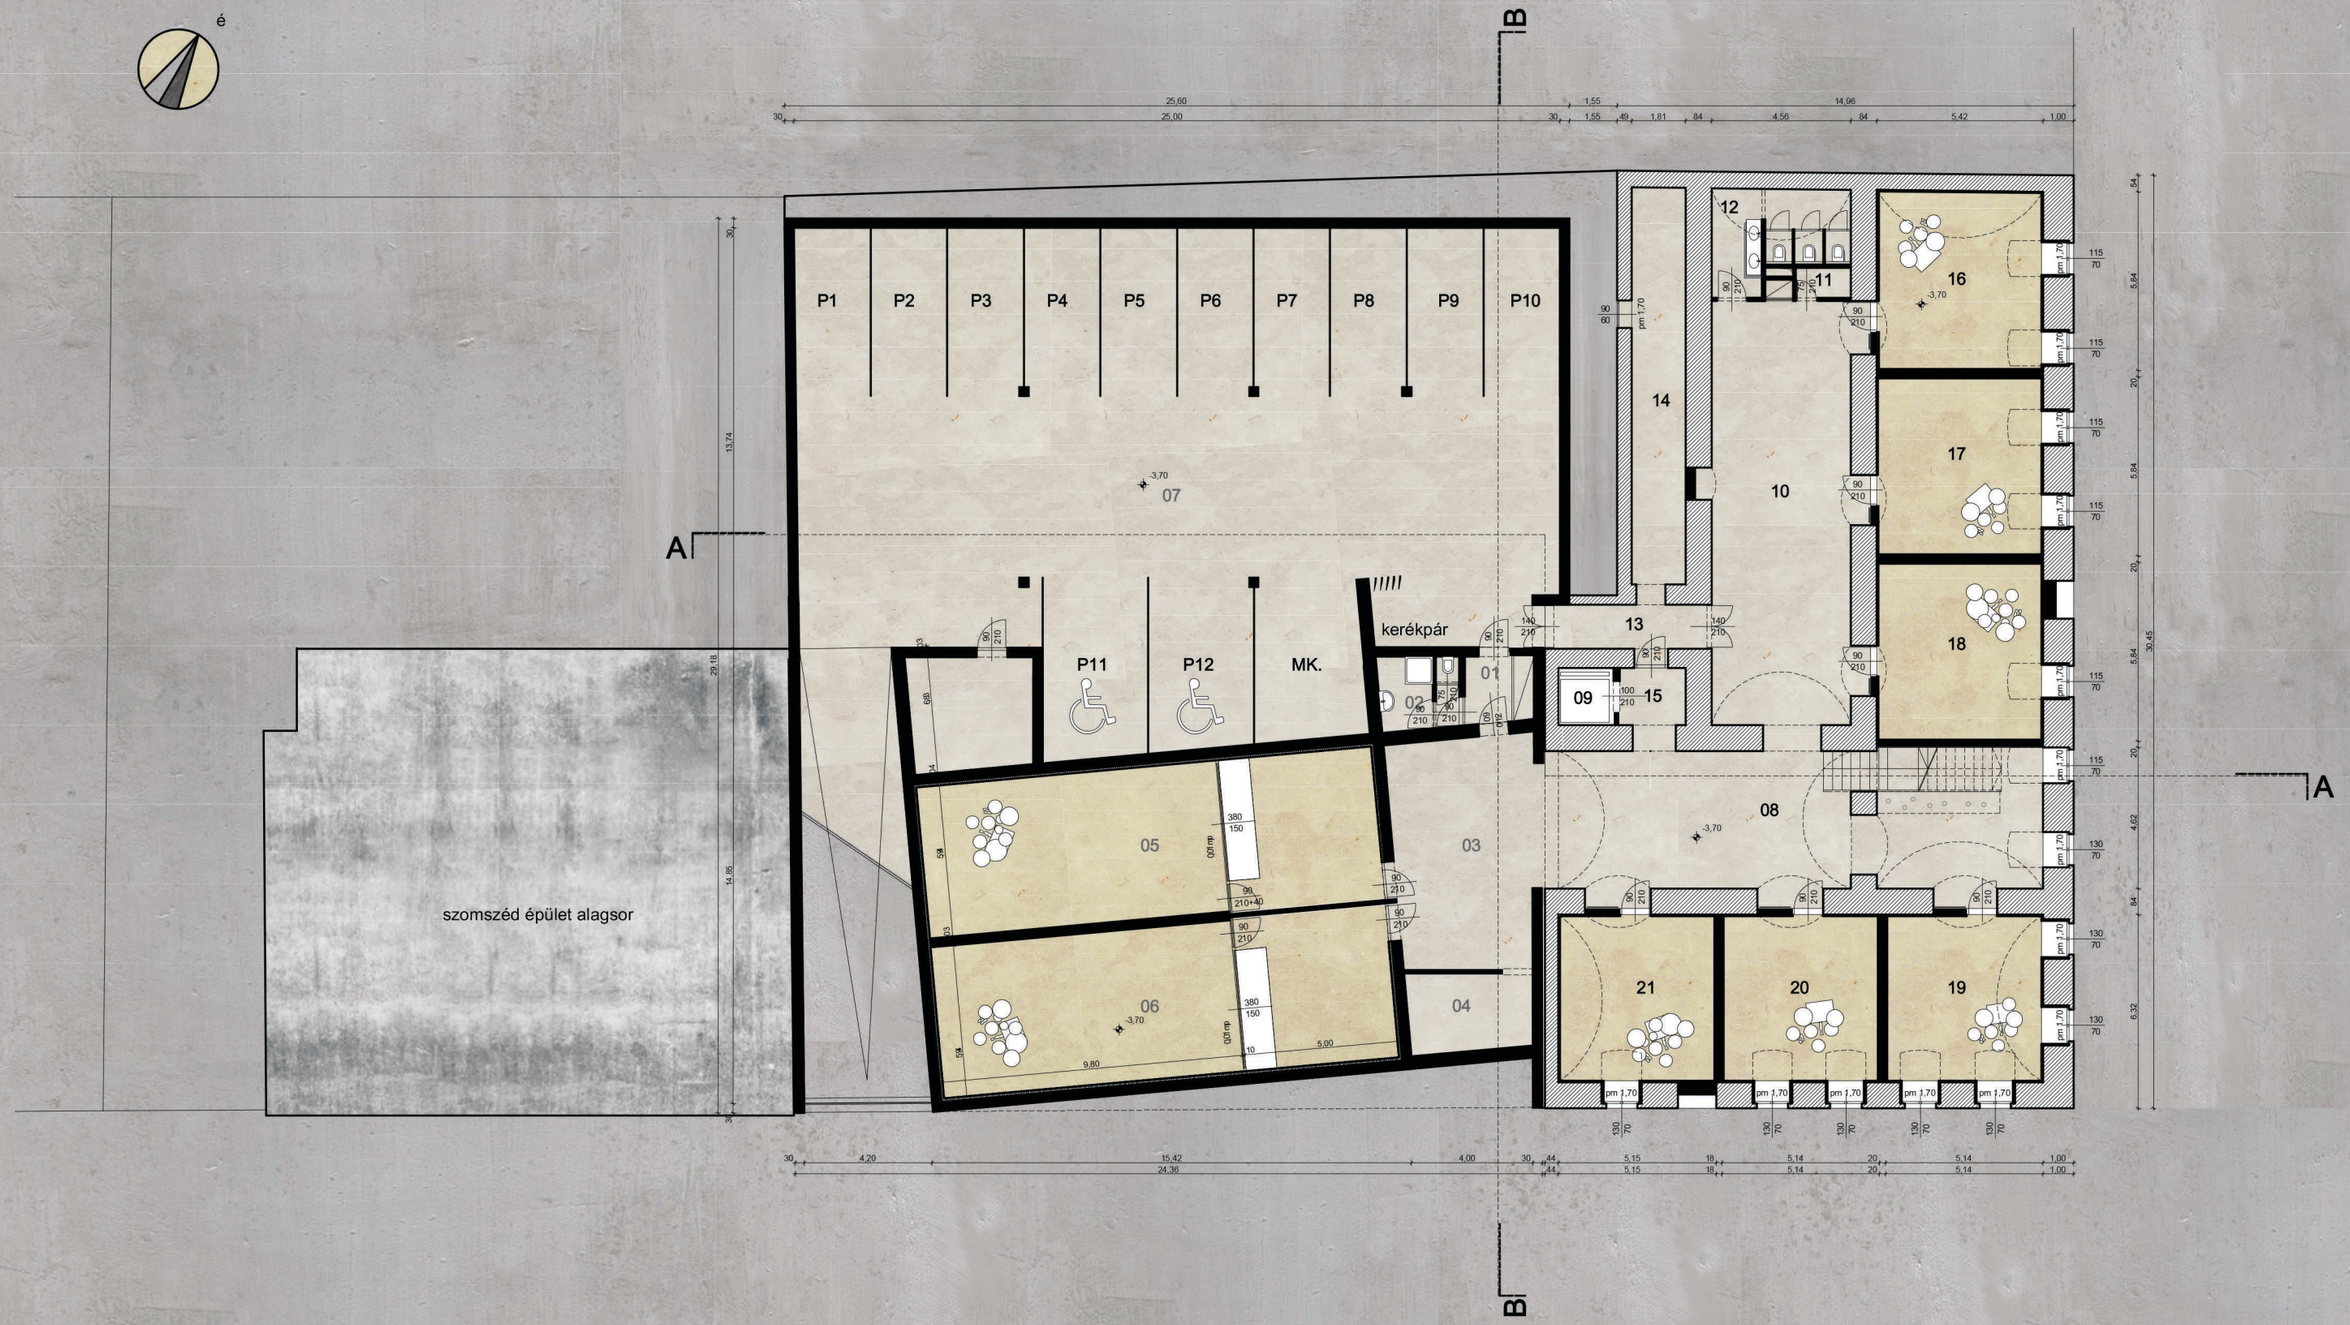
é
P1
P2
P3
P4
P5
P6
P7
P8
P9
P10
07
P11
P12
MK.
kerékpár
01
02
03
04
05
06
08
09
10
11
12
13
14
15
16
17
18
19
20
21
szomszéd épület alagsor
A
B
25,60
25,00
1,55
14,96
4,56
5,42
1,00
13,74
29,18
14,86
30,45
4,20
15,42
24,36
4,00
5,15
5,14
9,80
5,00