




alaptervek
alaptervek

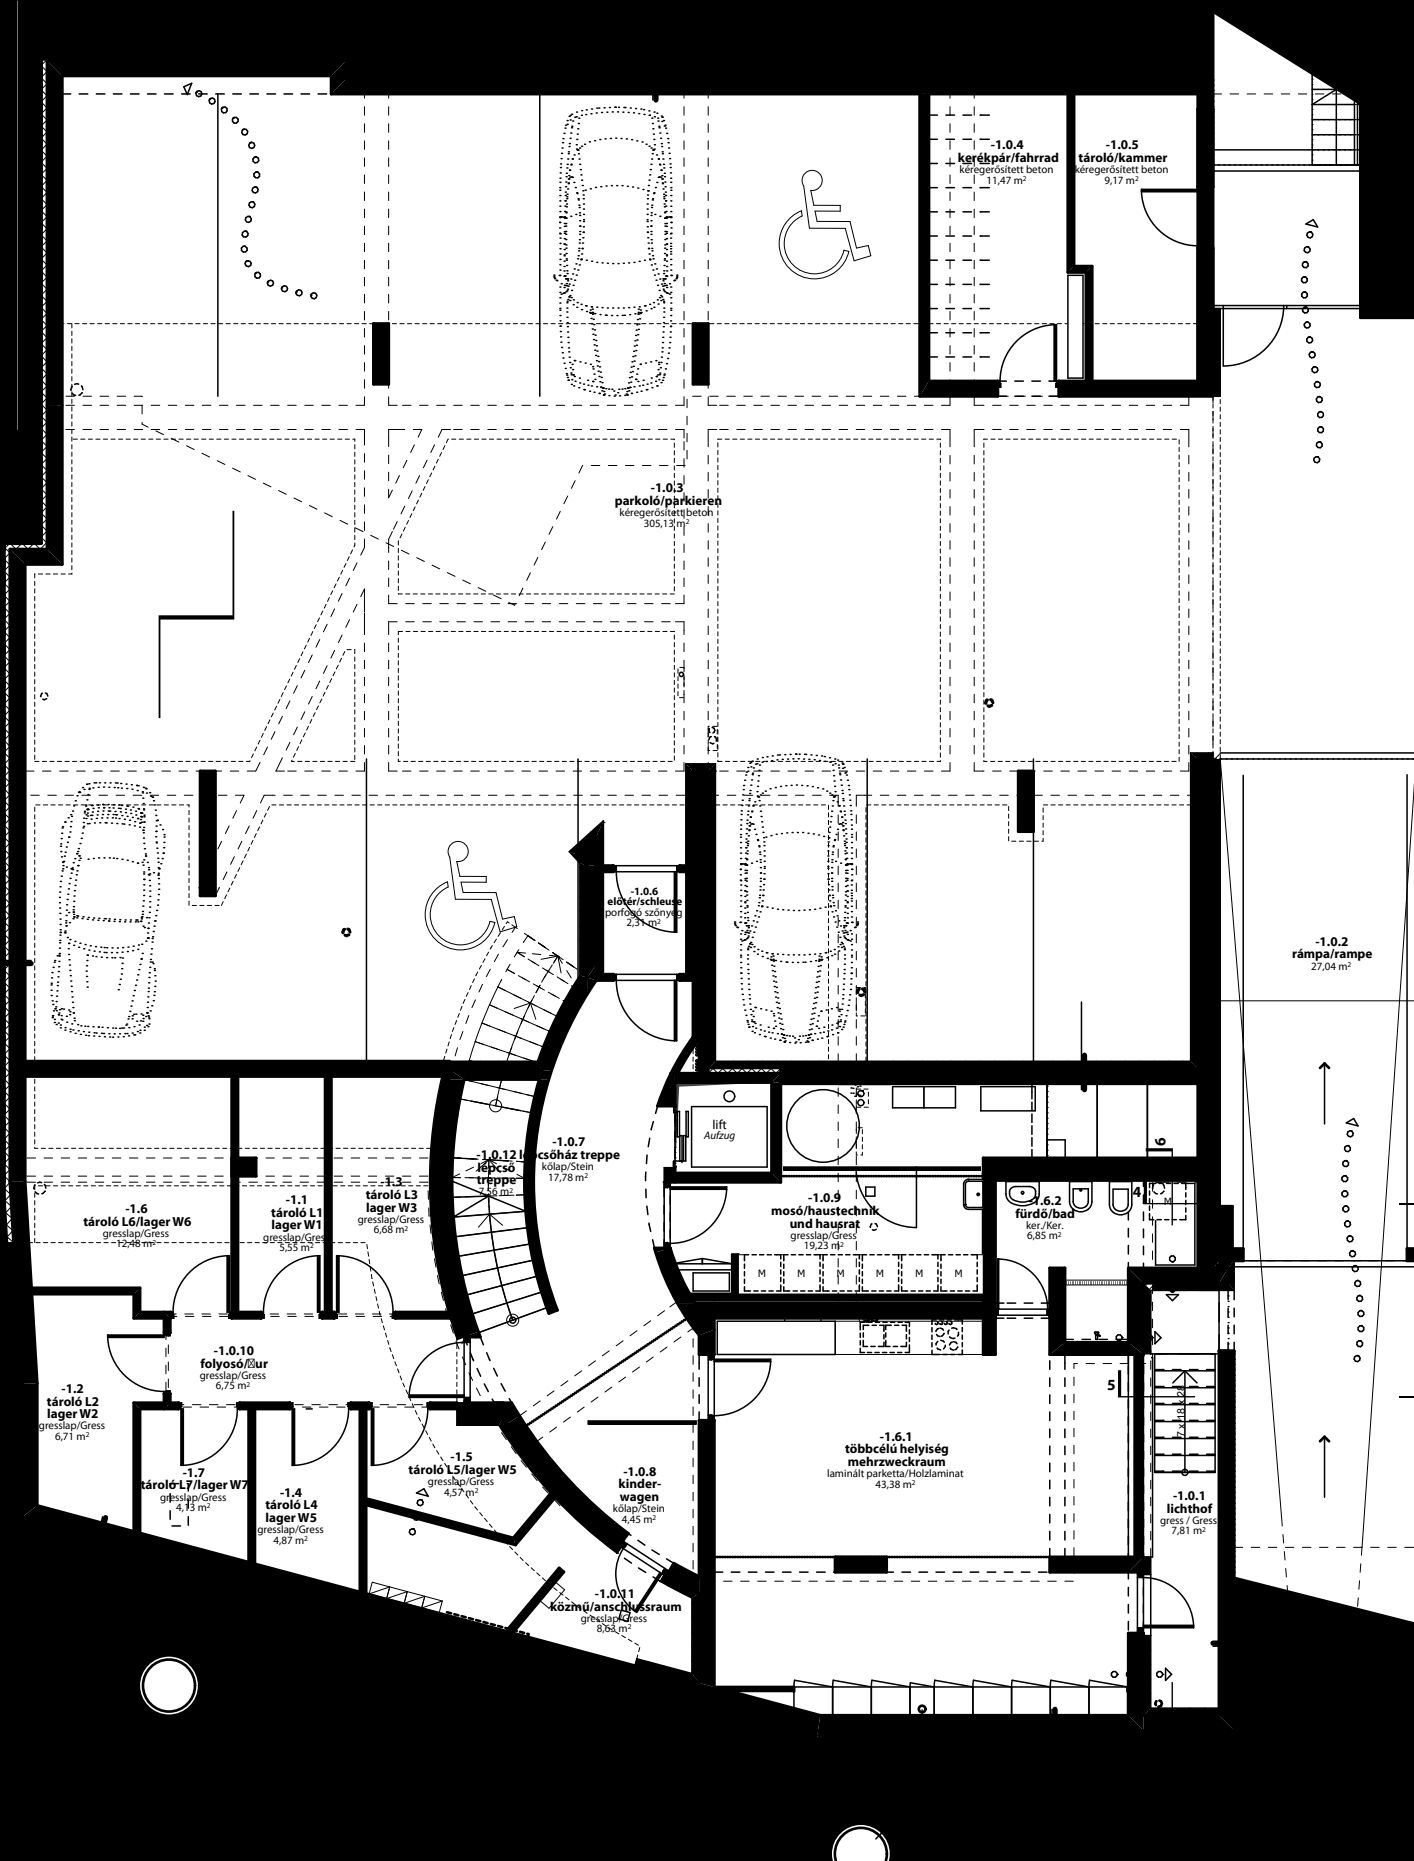


Pincszinti alaprajz

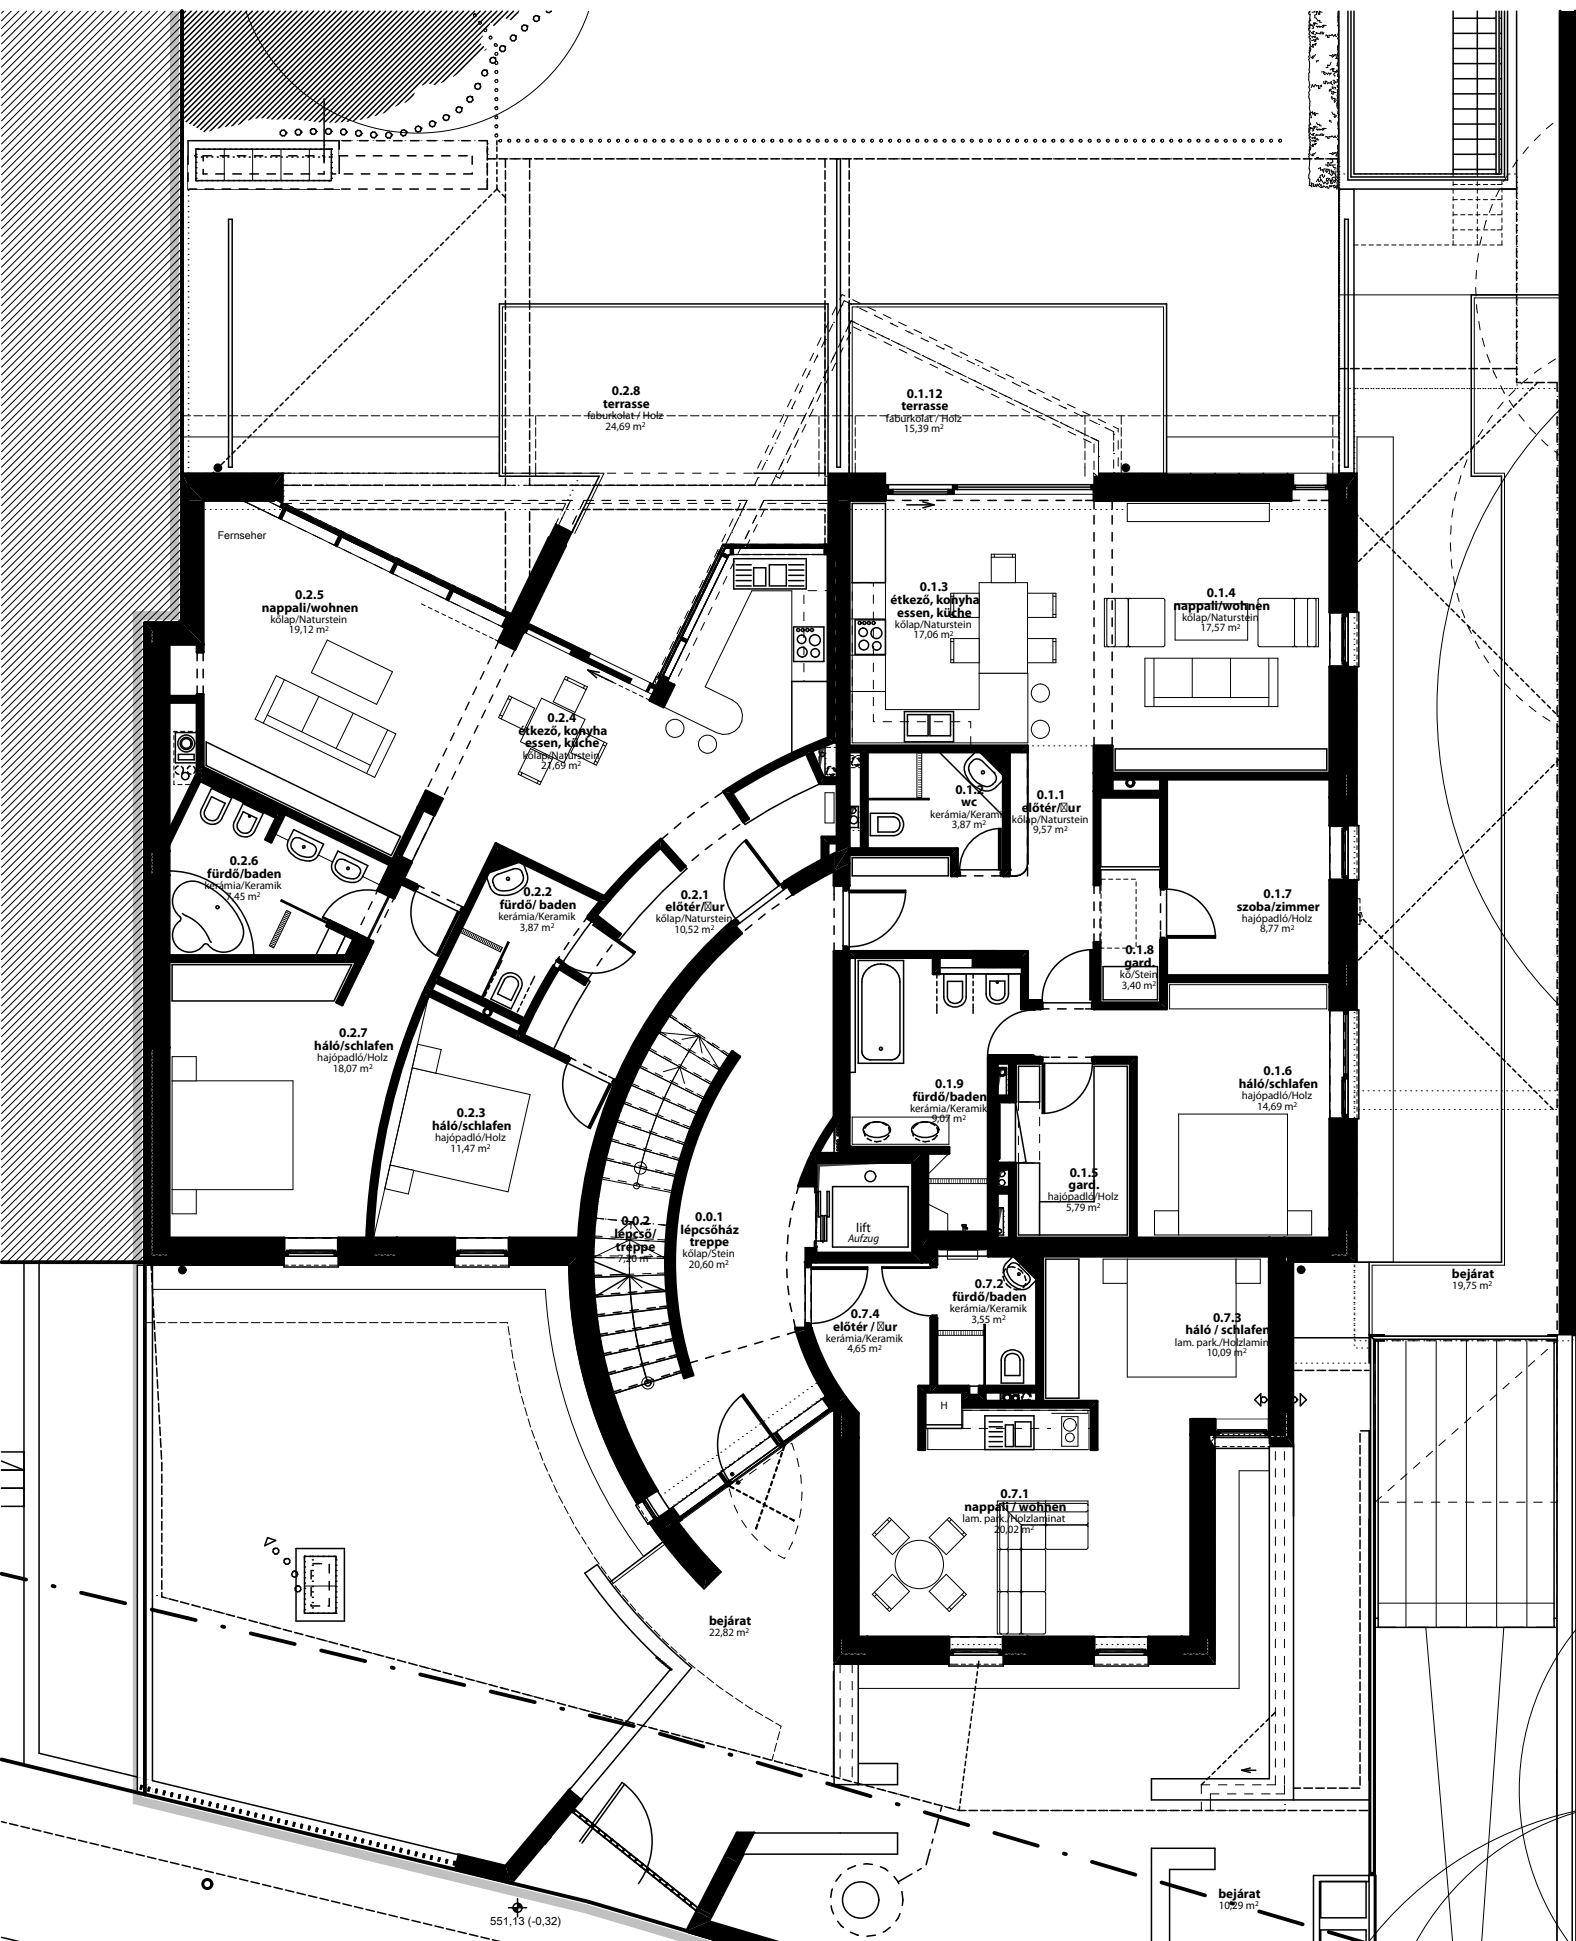


Földszinti alaprajz

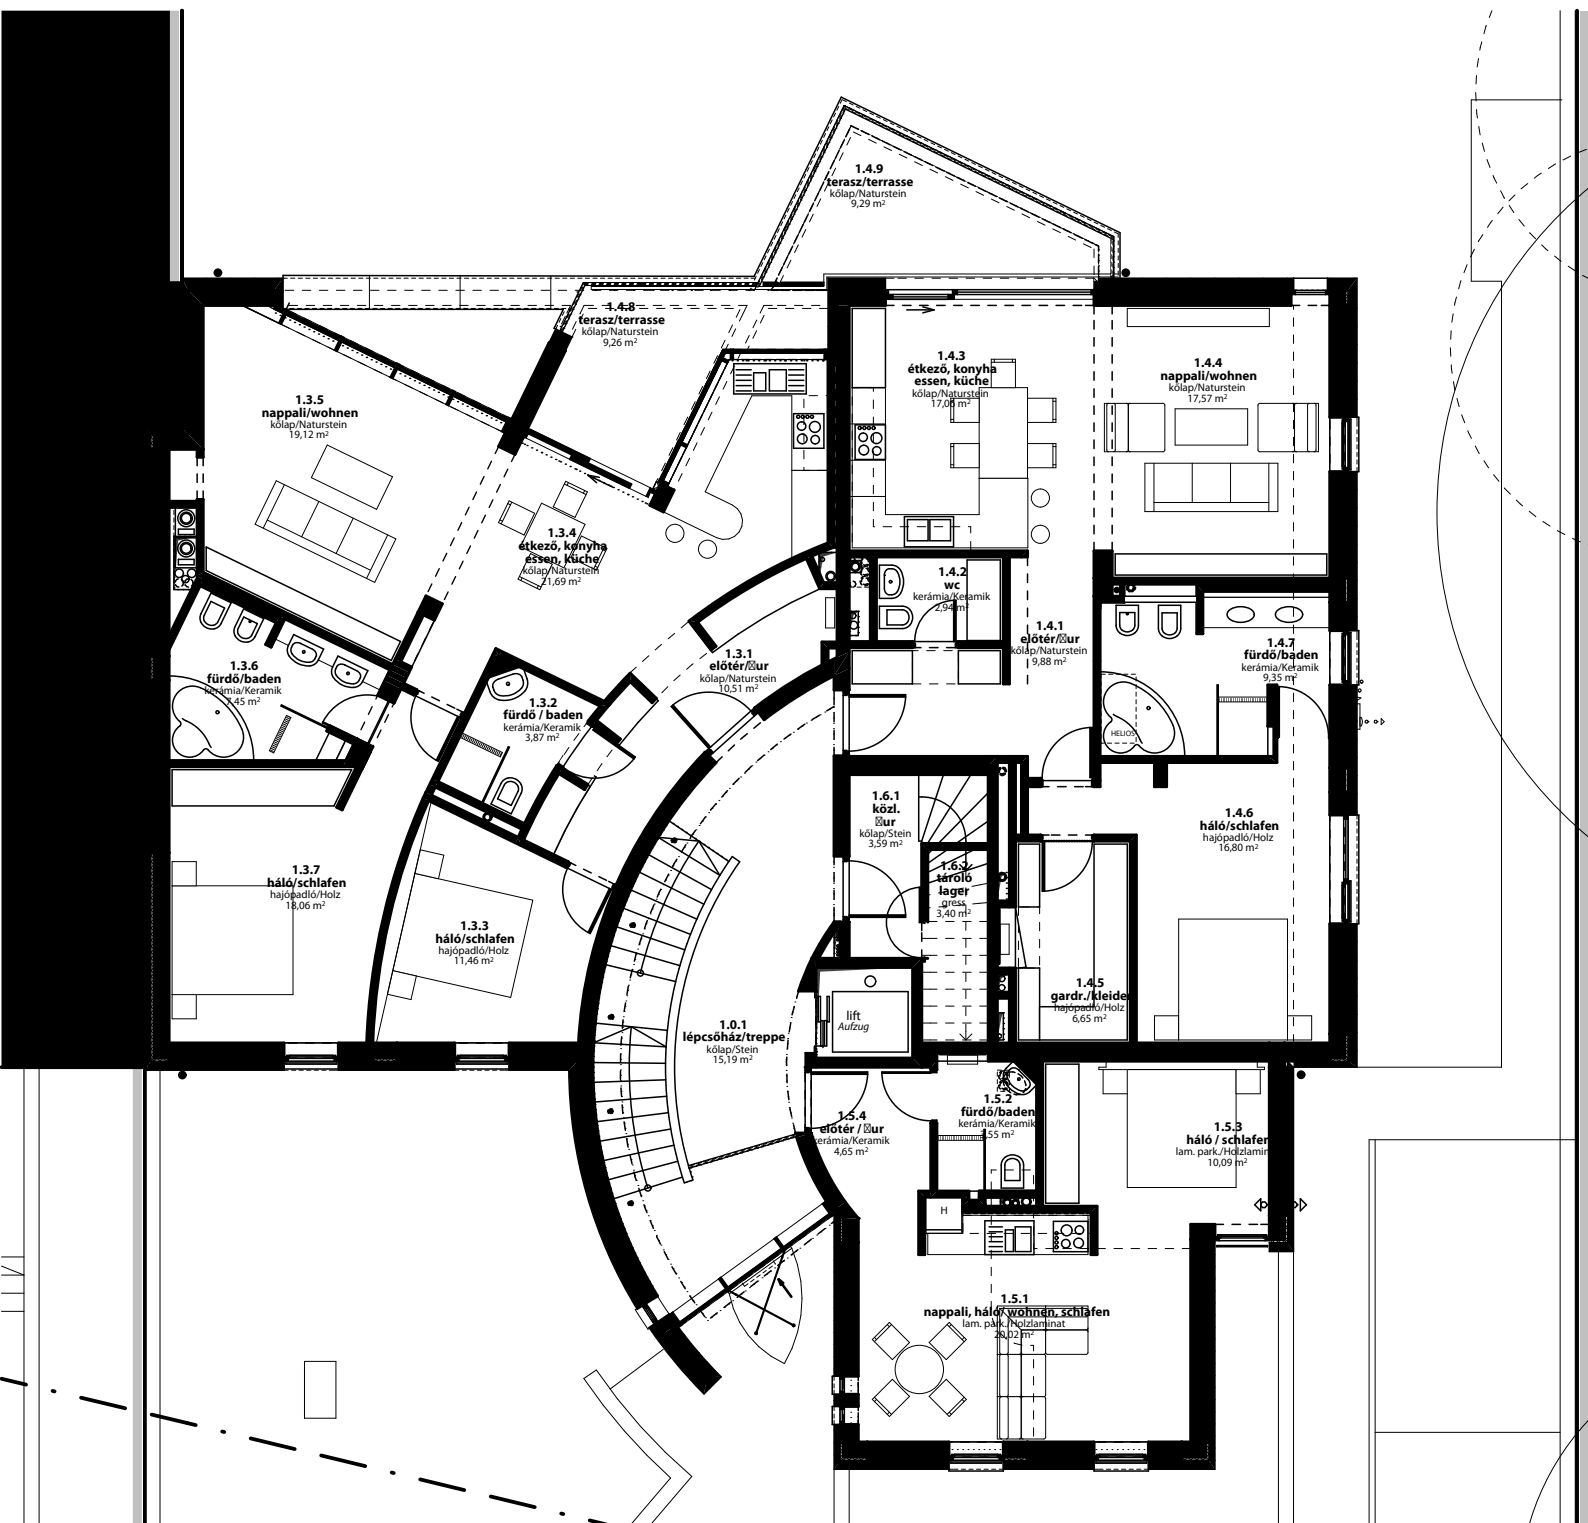


Első emeleti alaprajz

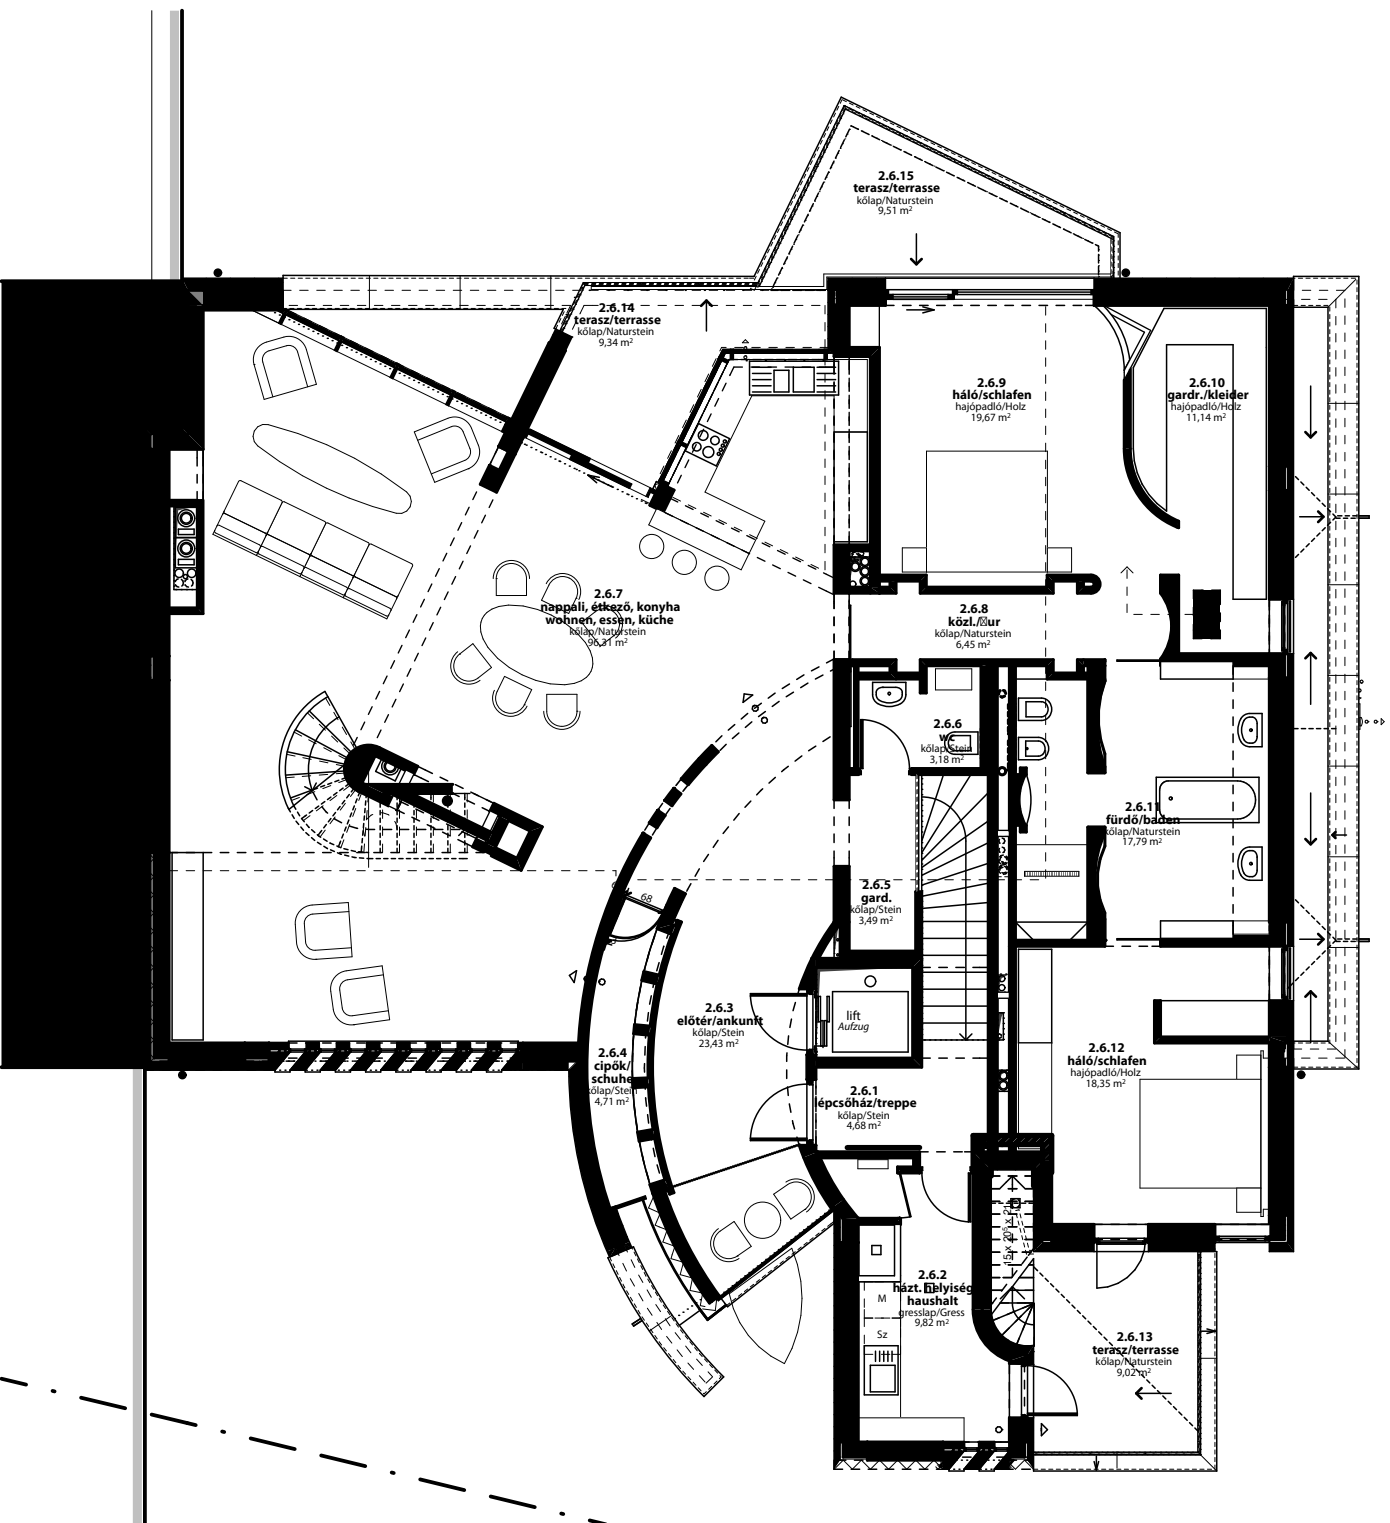

Második emeleti alaprajz


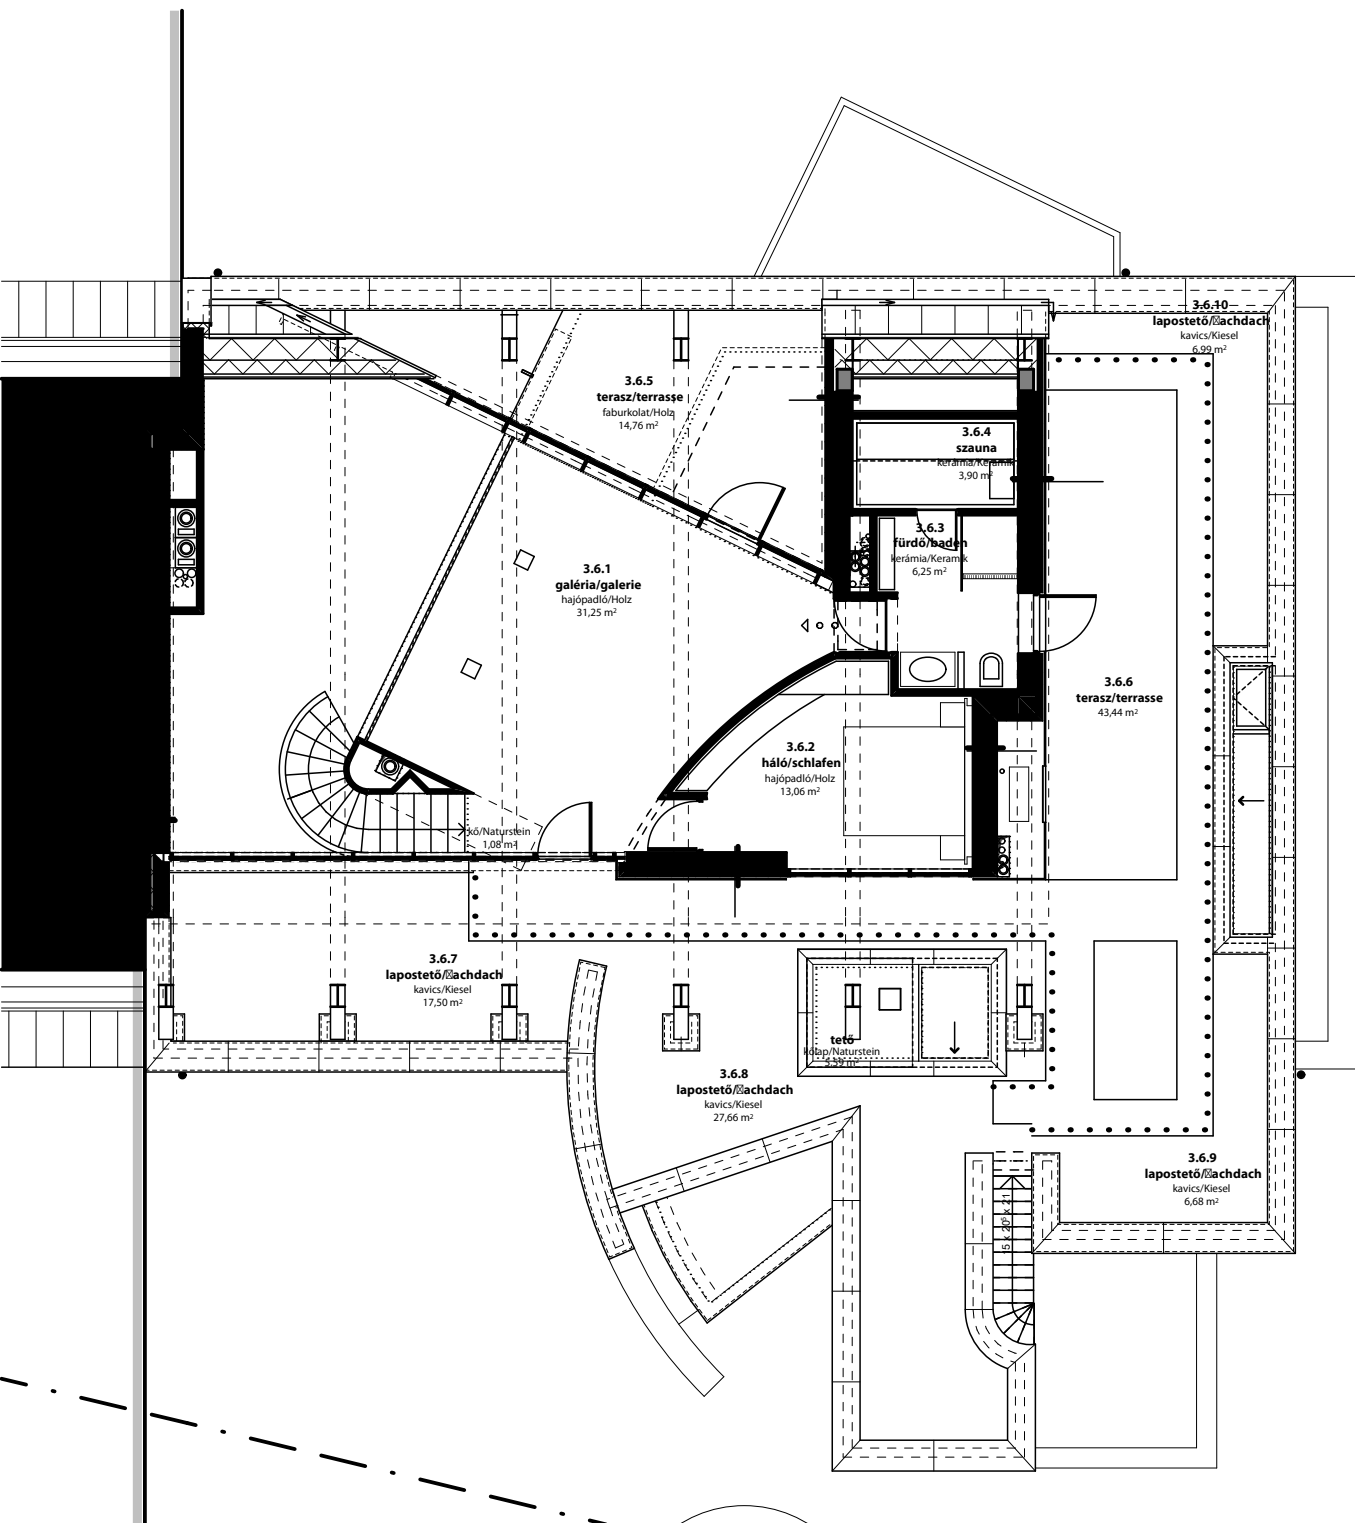


Galérijaszint alarajz

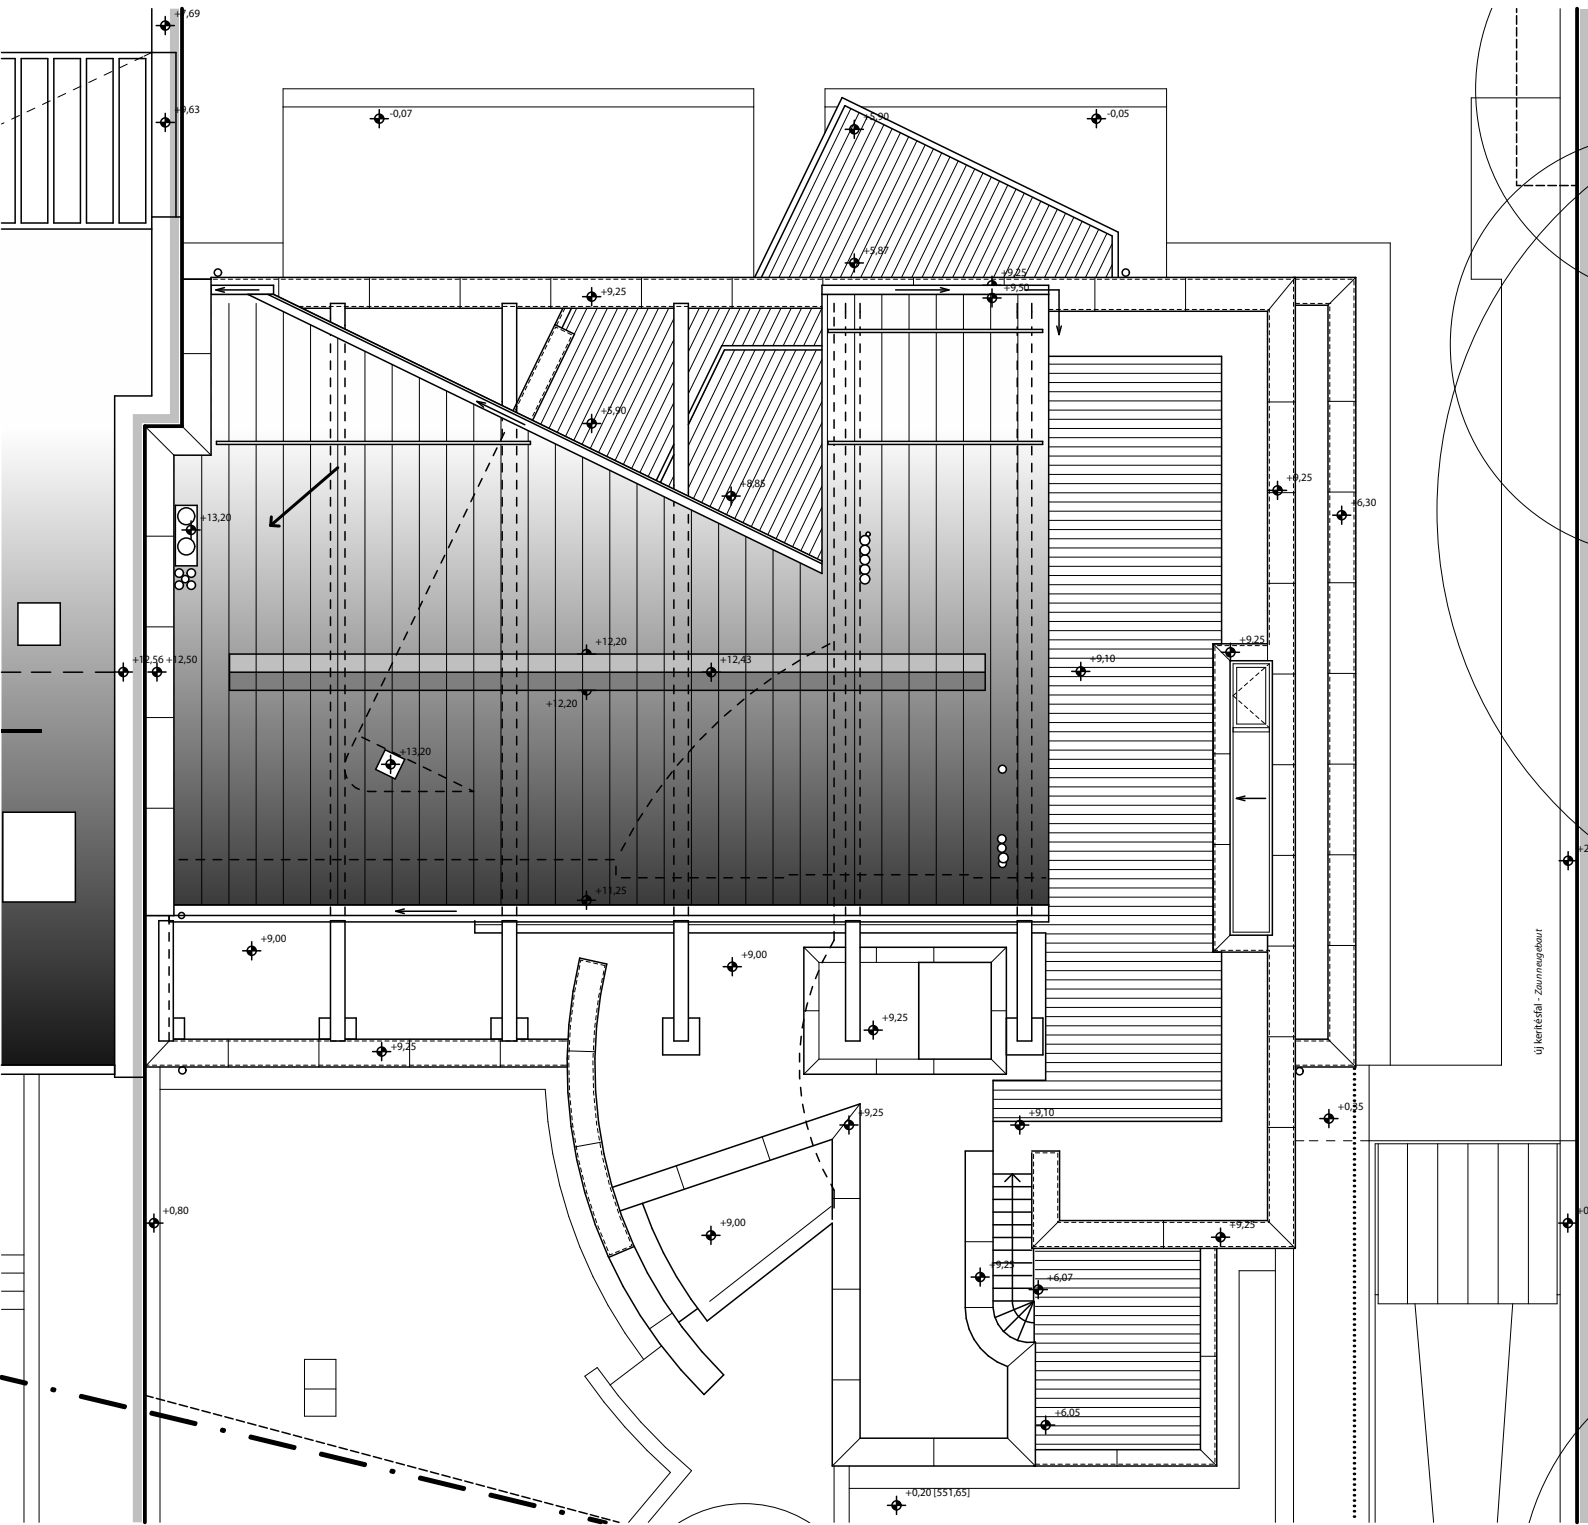


új helyiség - Zsarnokgarázs


Tetőfelülnézet

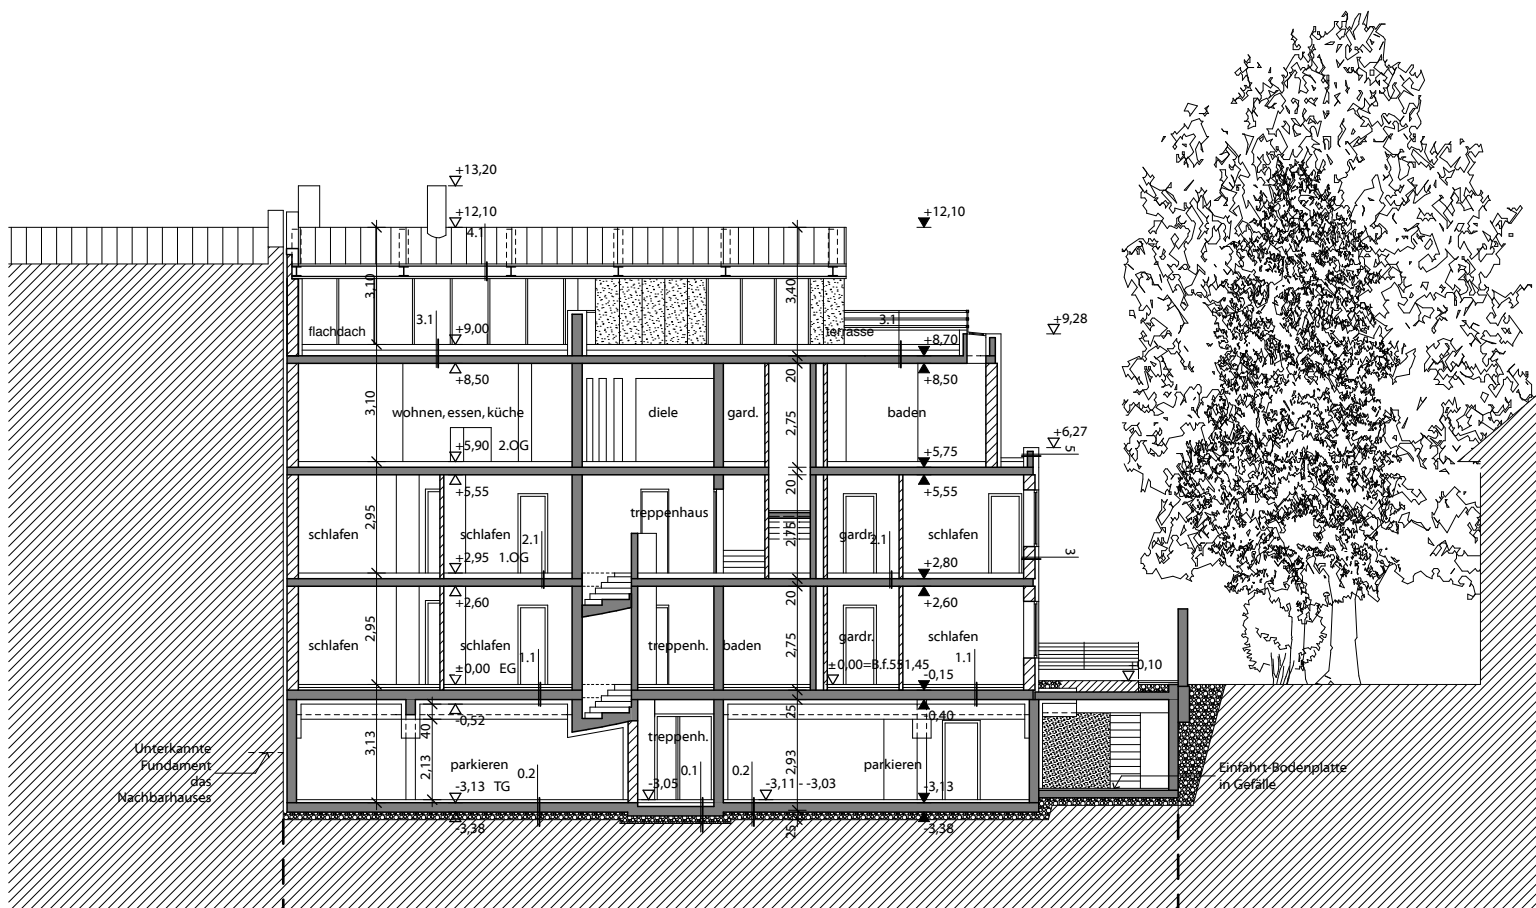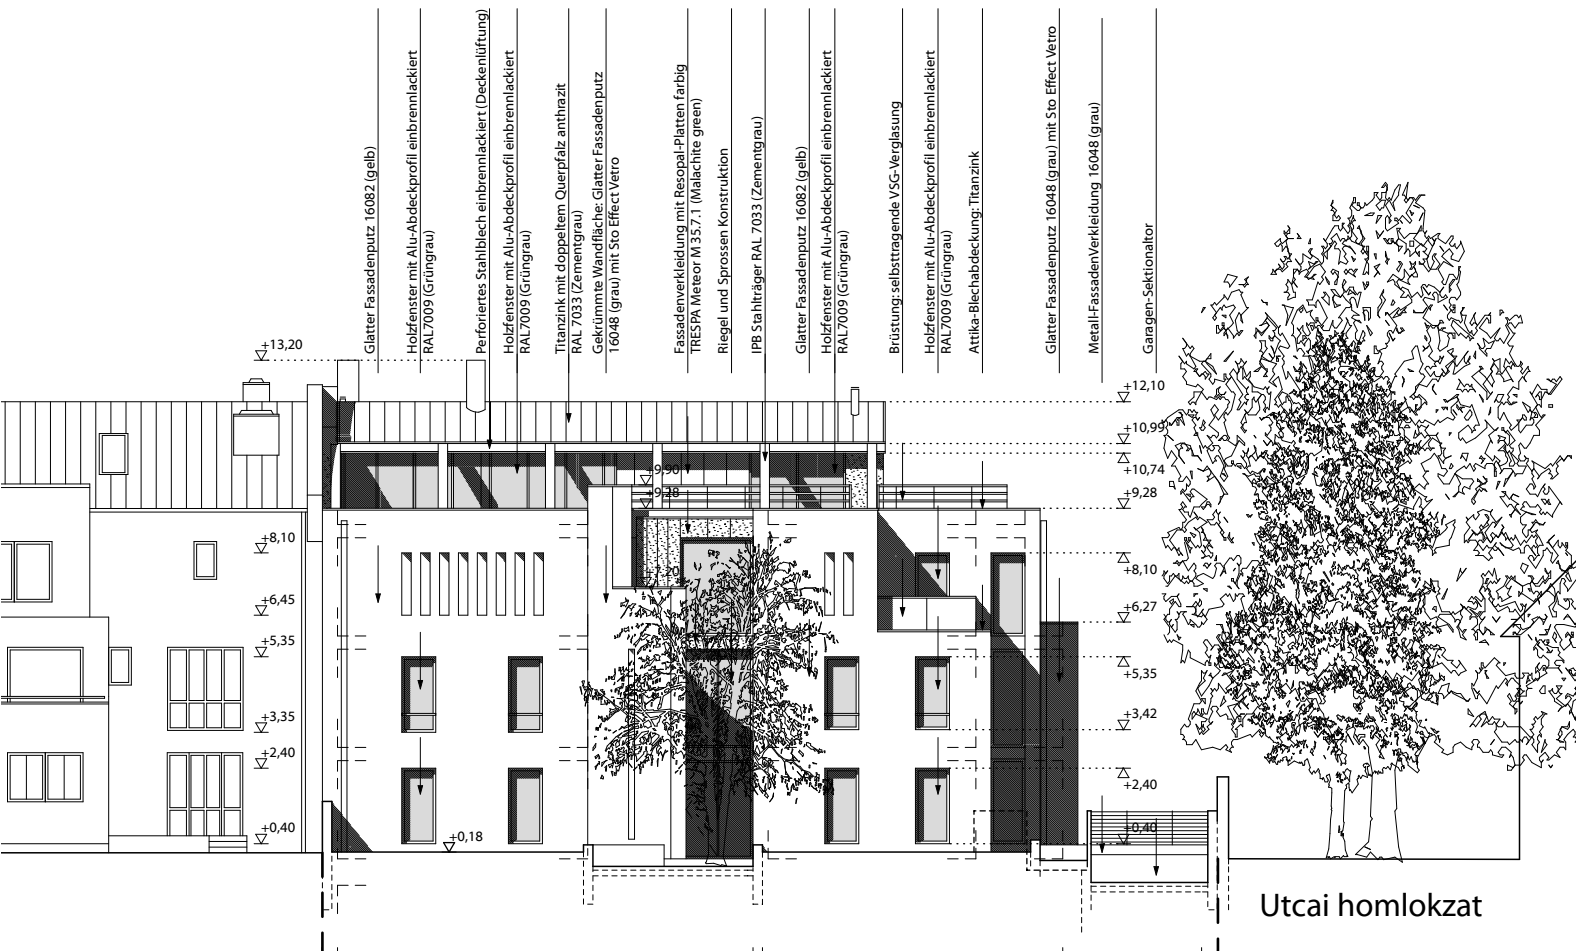

Hosszmetszet lépcsótéren át

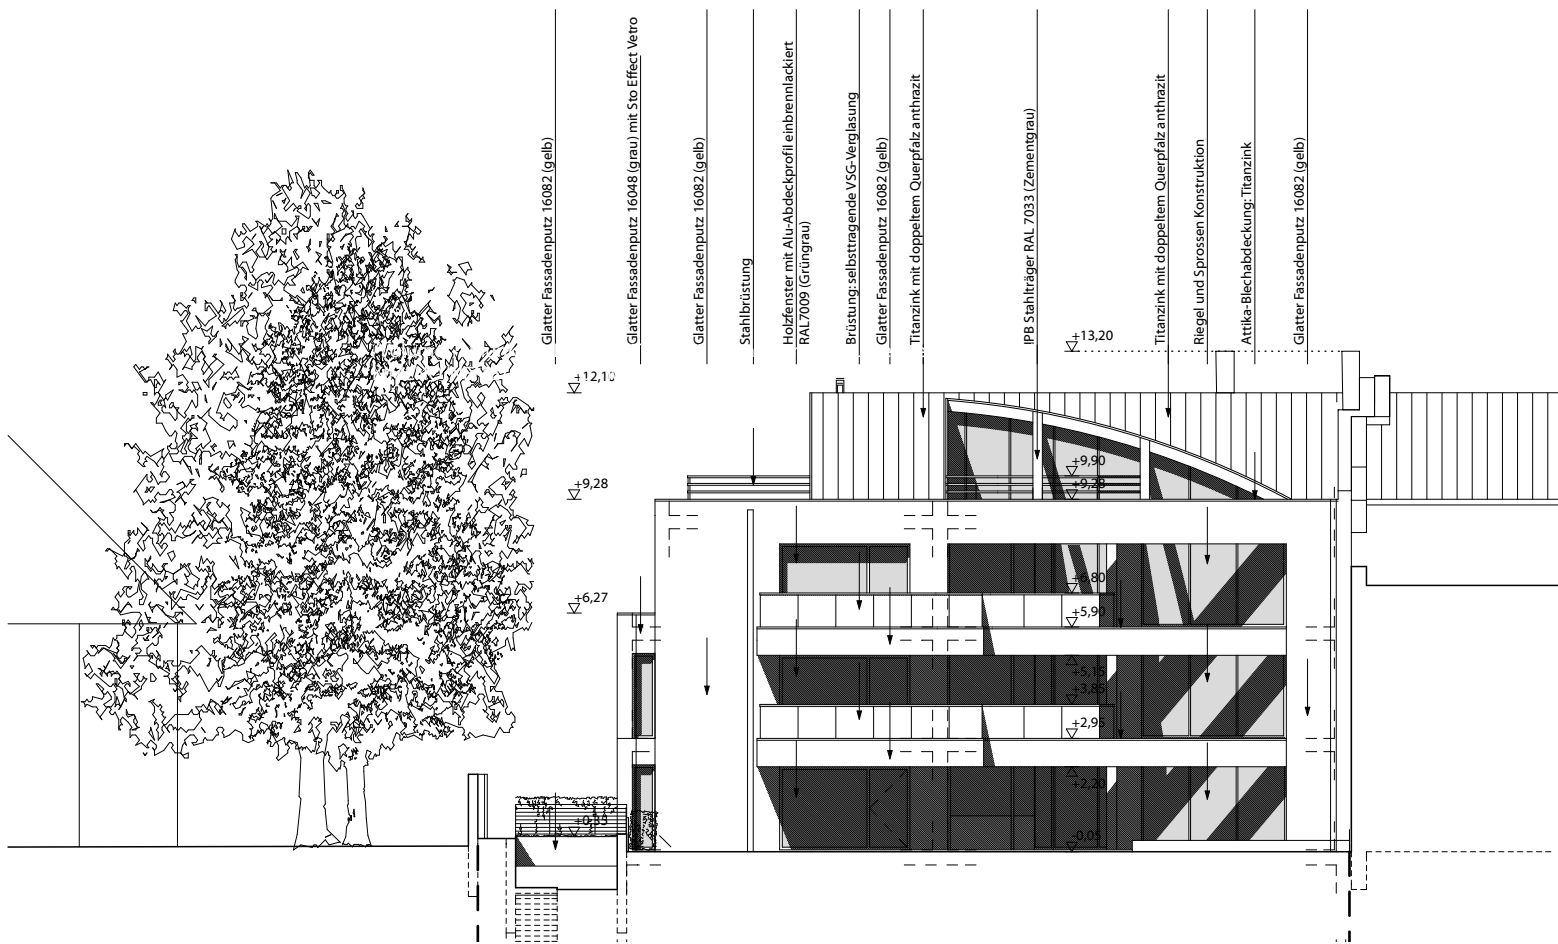


Hátso homlokzat

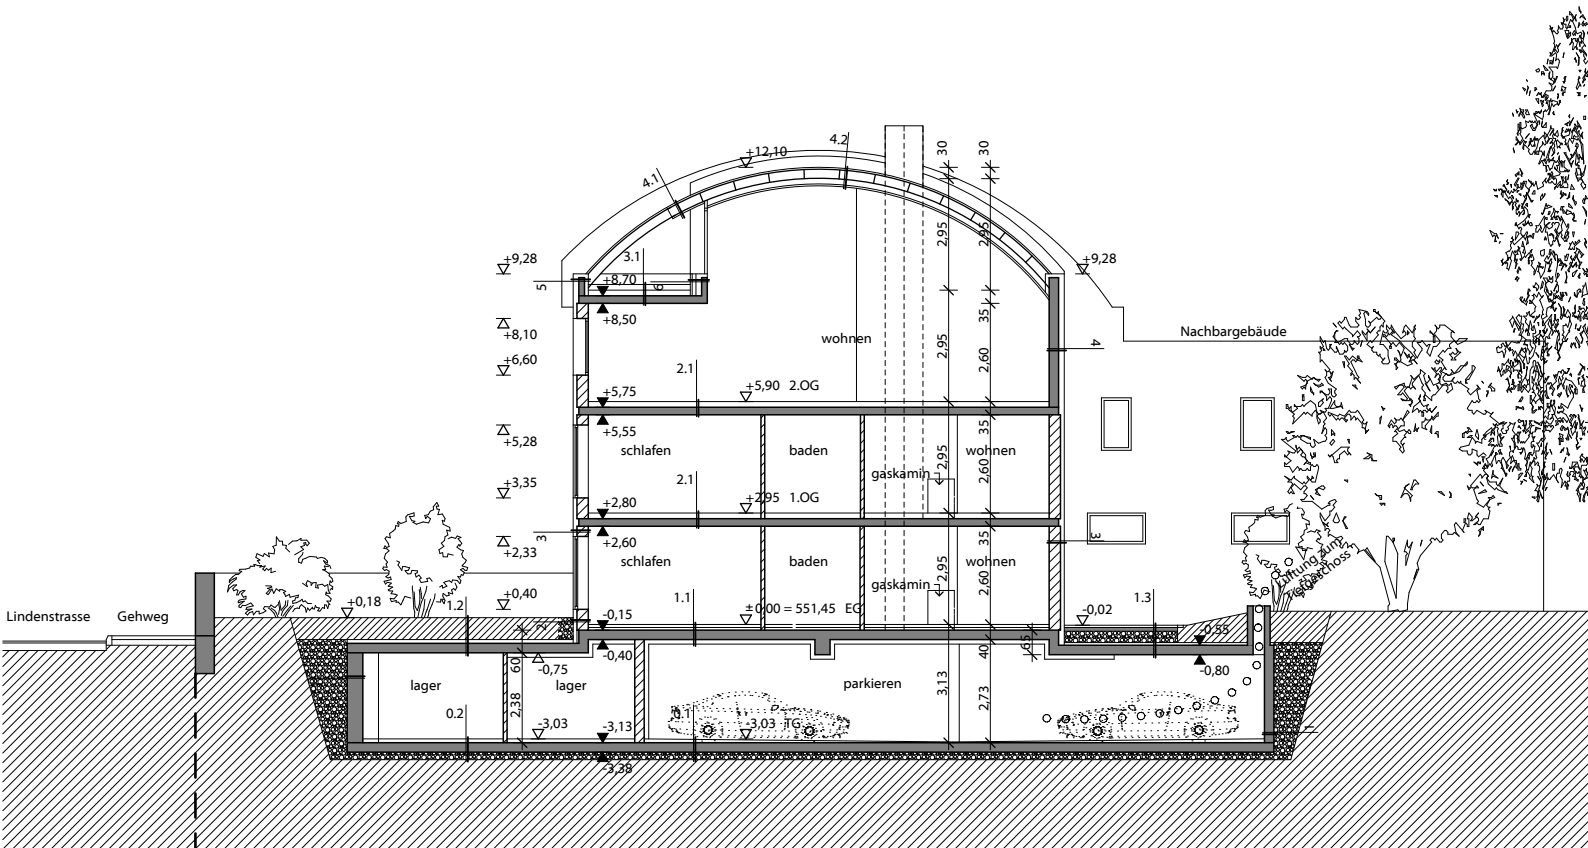


Keresztmetszet a csatlakozó tűzfal közelében

Grundstücksgrenze
am Schnitt

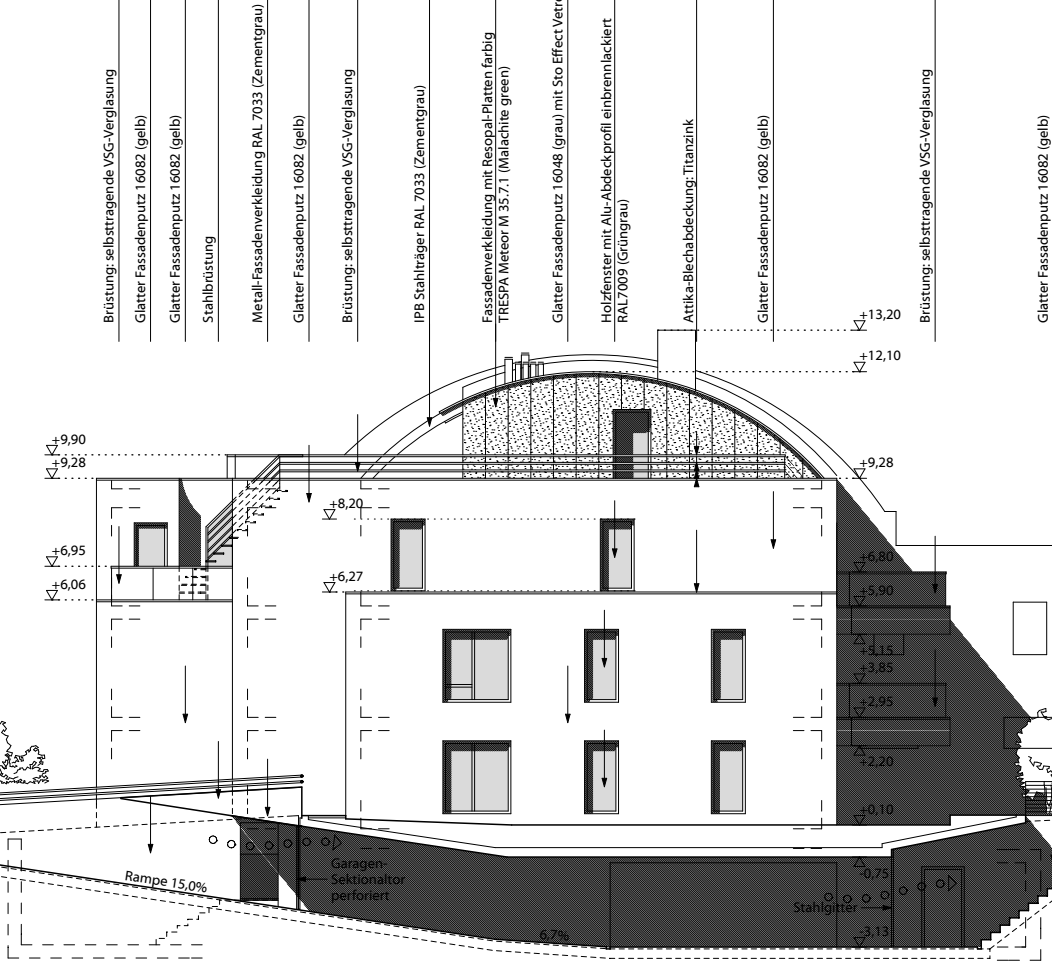

Oldalhomlokzat (rámpa metszetével)

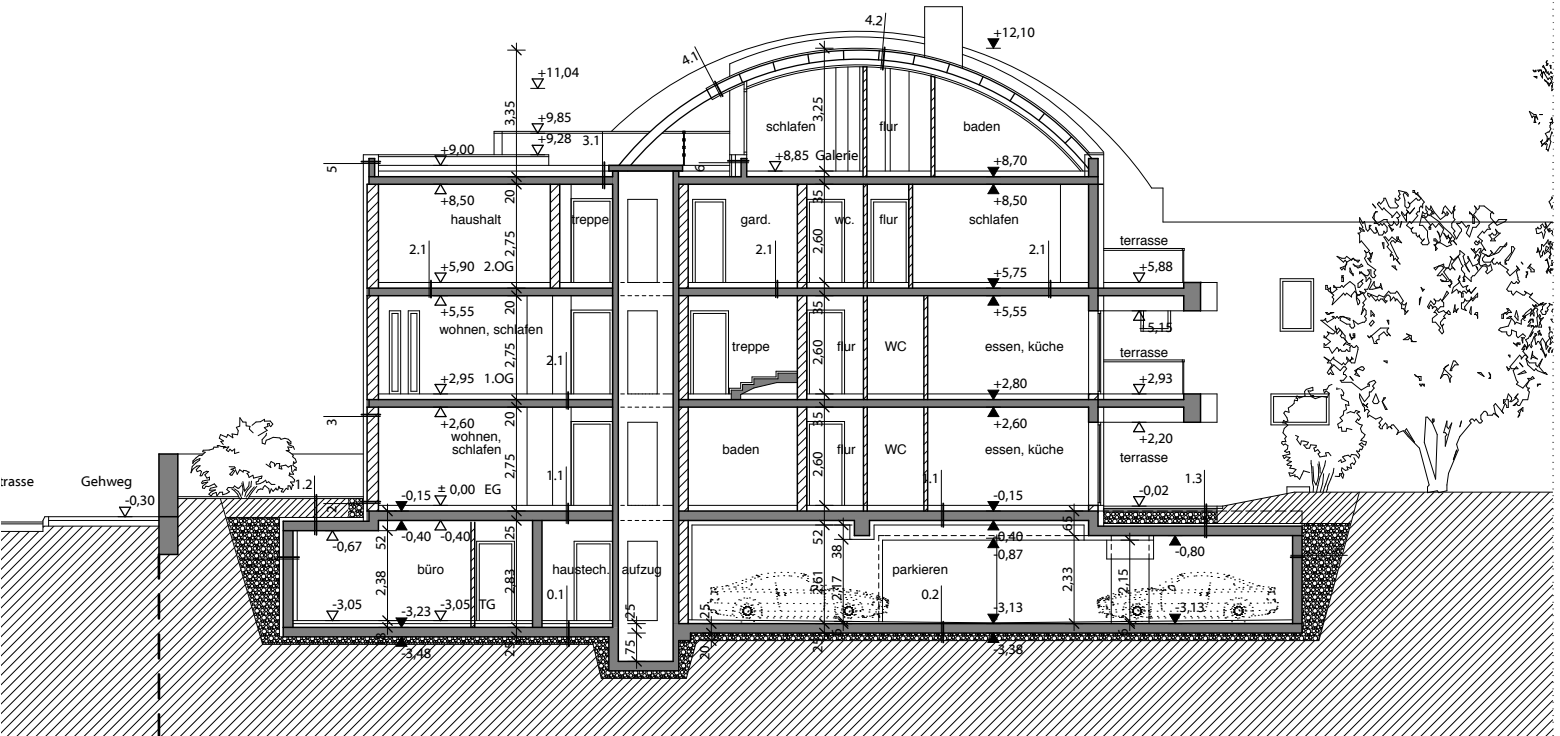

Kersztmetset a liftaknán át