




Helyszínrajz M 1 :400

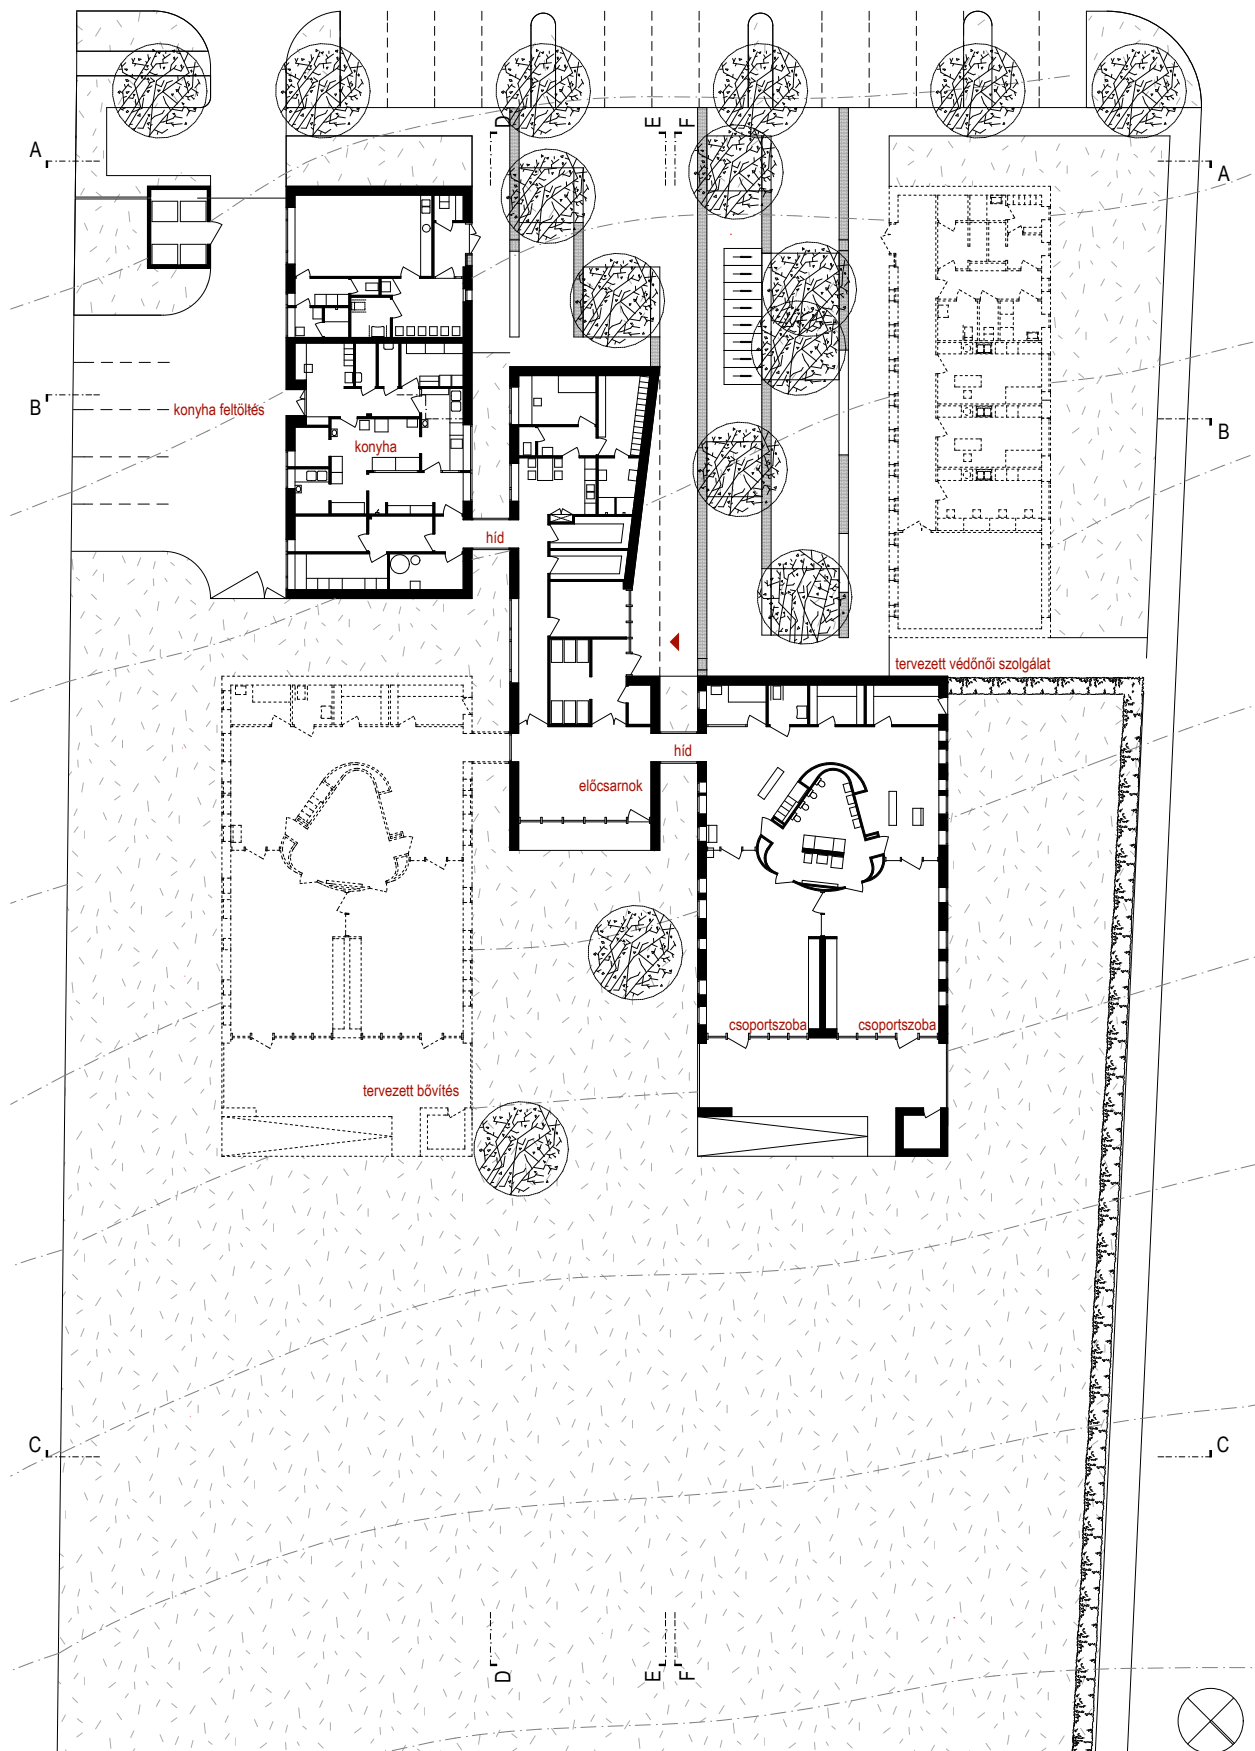


Alaprajz M 1 :400

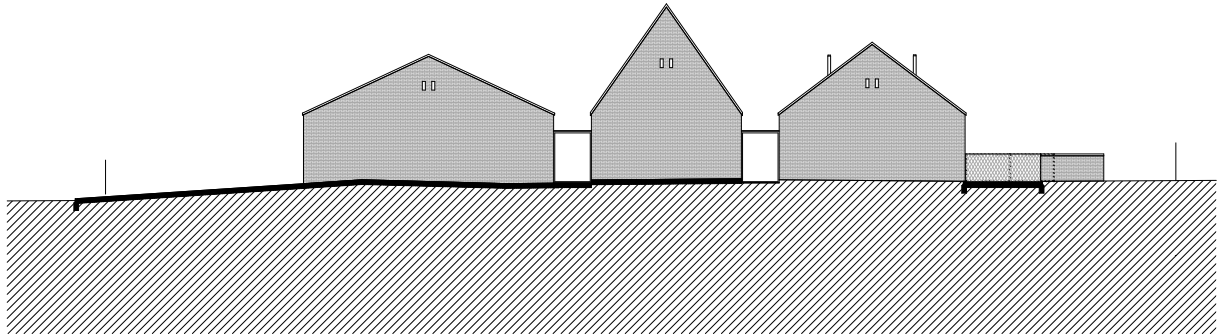


A-A homlokzat

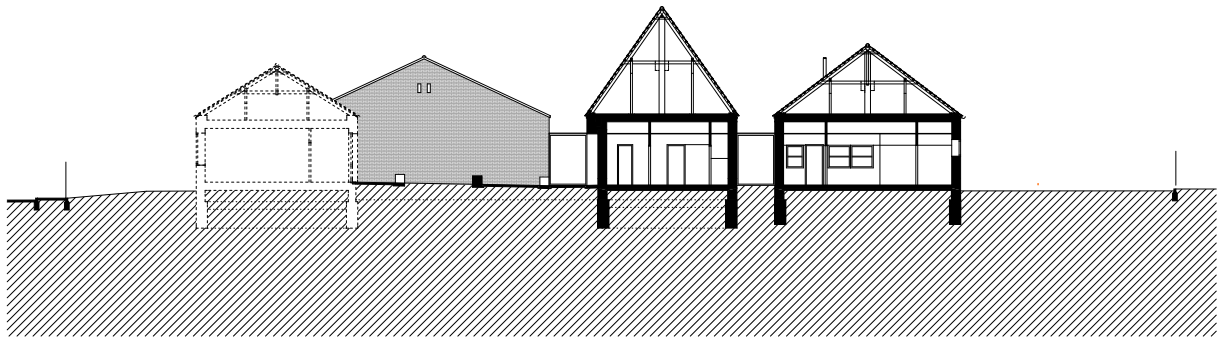


B-B homlokzat

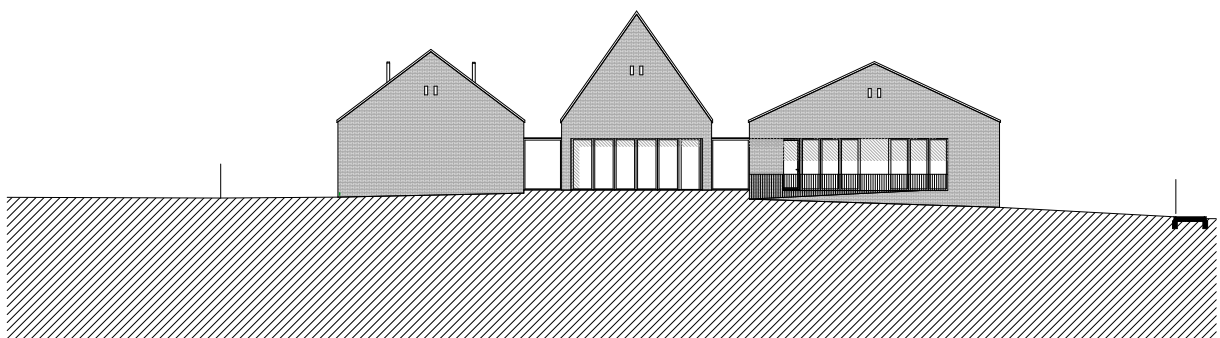


C-C homlokzat

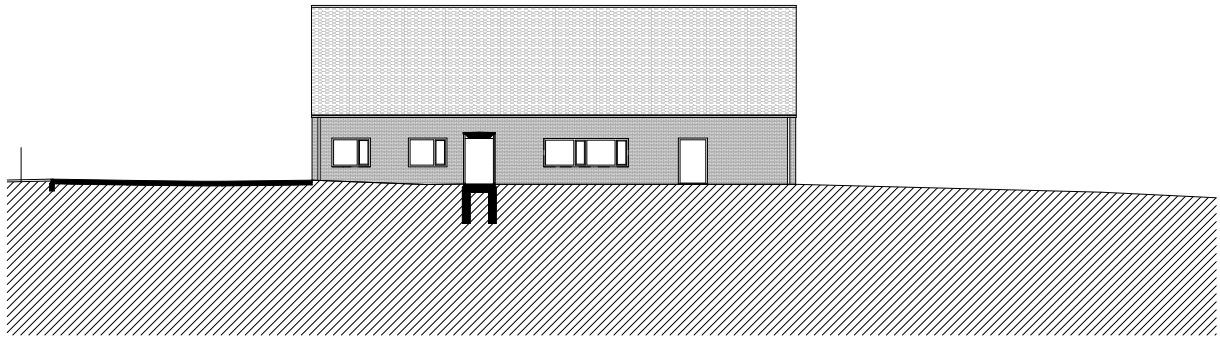

D-D homlokzat

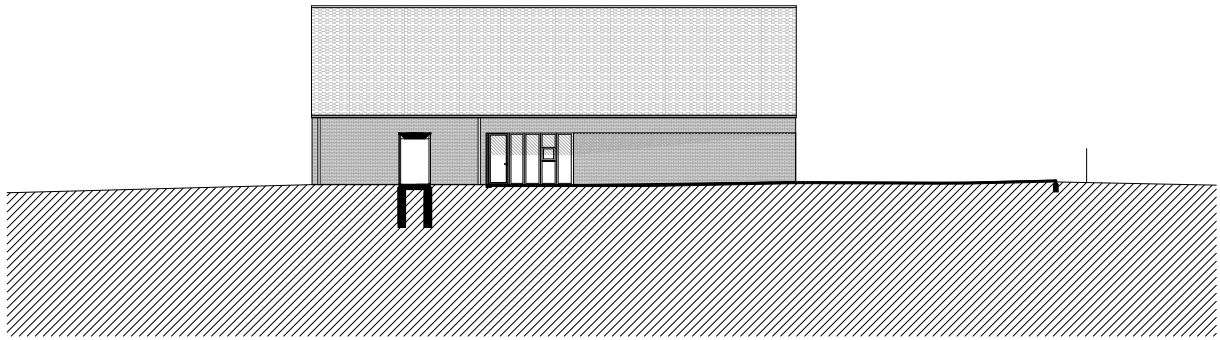

E-E homlokzat

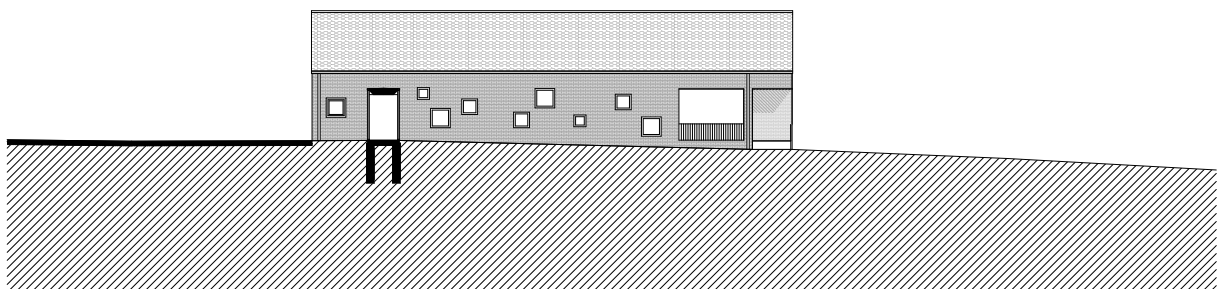

F-F homlokzat