

## **GALÓCA UTCA**


tájépítész tervező: **Gardenworks Kft.**

tervezés éve: **2011**

A minimalista épület formavilágához illeszkedő modern kert kialakításánál a szigorú vonalvezetés mellett a játékosság játszotta a fő szerepet. A Megrendelő igényeihez igazodva egyszerű, letisztult kialakítású kertet terveztünk, melyben szigorú keretek közé szorítva ugyan, de megjelenik a könnyedség, légiesség érzése. Nagy impozáns gyeppel mellett összefüggő talajtakarók felülete biztosítja a nyugodtságot és átláthatóságot az eredetileg jelentős szintkülönbségekkel bíró területen.

Mindemellett buja, gazdag virágágyak oldják föl a szigorú rendet. A könnyed, színes évelők, díszfüvek és a mértani rendet követő támfalak és kerti utak harmonikusan illeszkednek ebben a modern, elegáns kertben.

Az épület mellett nagyméretű terasz került kialakításra, melyet buja növényzet keretez. Itt megpihelve az ember nem csupán a kert szépségében, de az elé táruló panorámában is gyönyörködhet és a nyugalom szigetén érezheti magát.

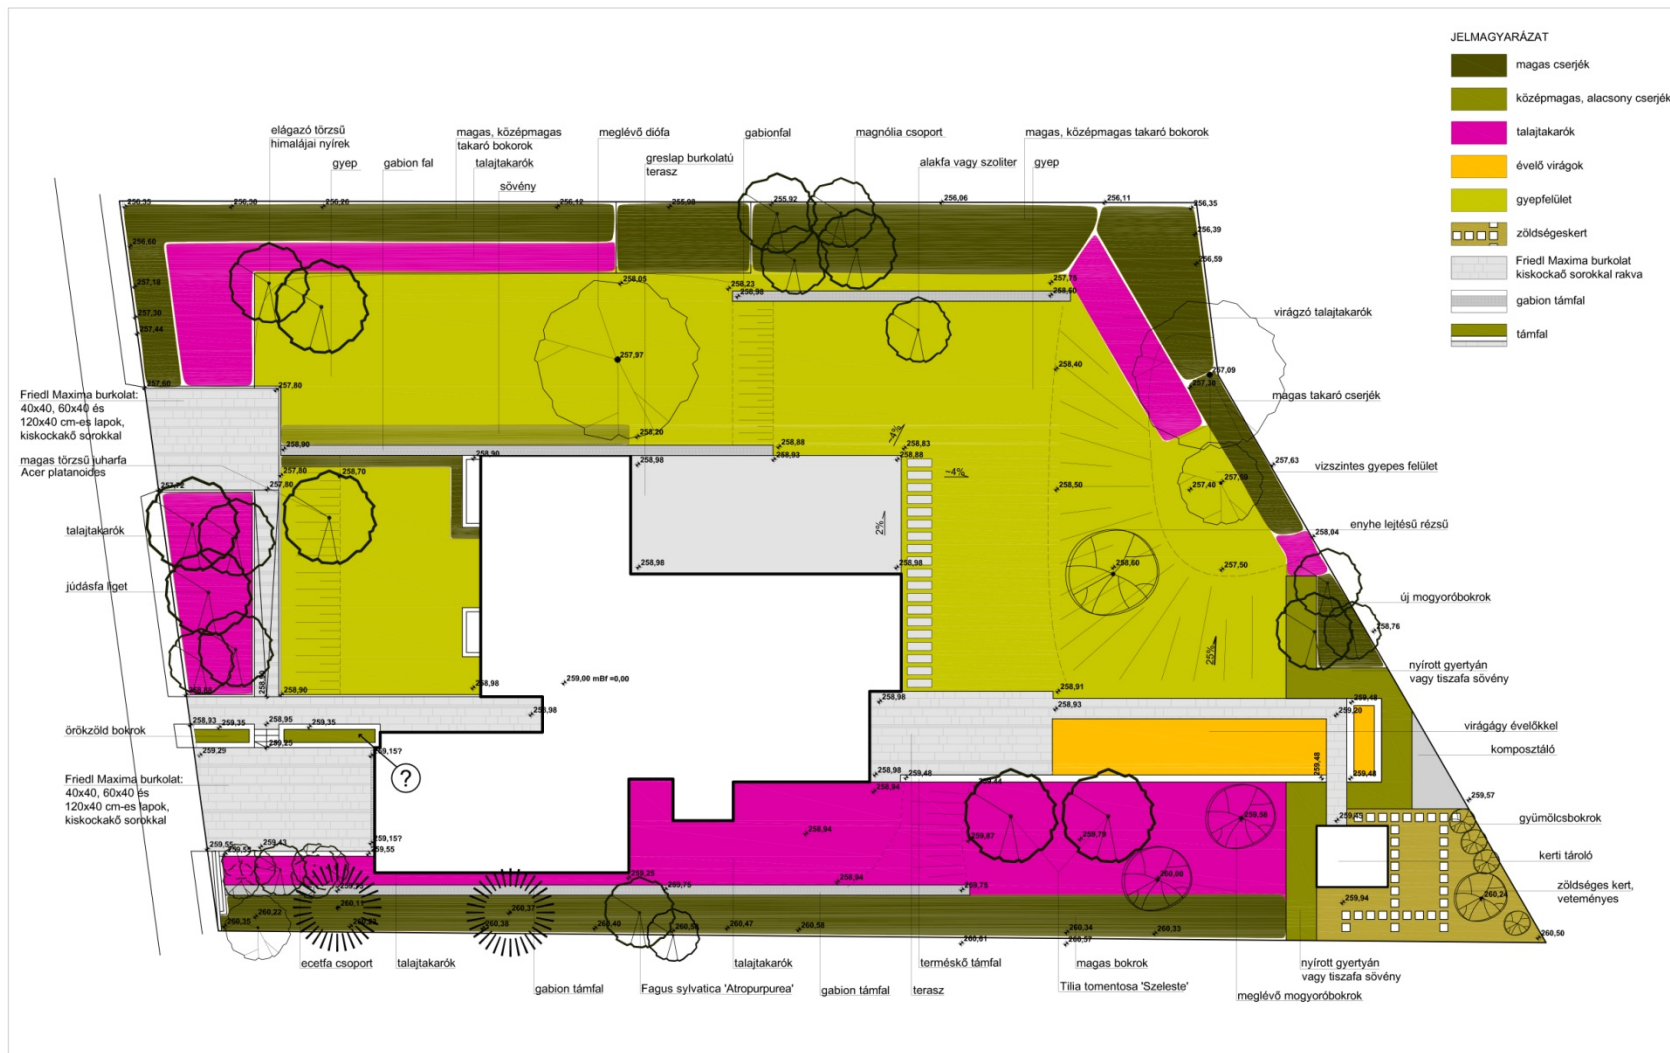

TERVEZETT ÁLLAPOT M 1:200 11.03.29.





















