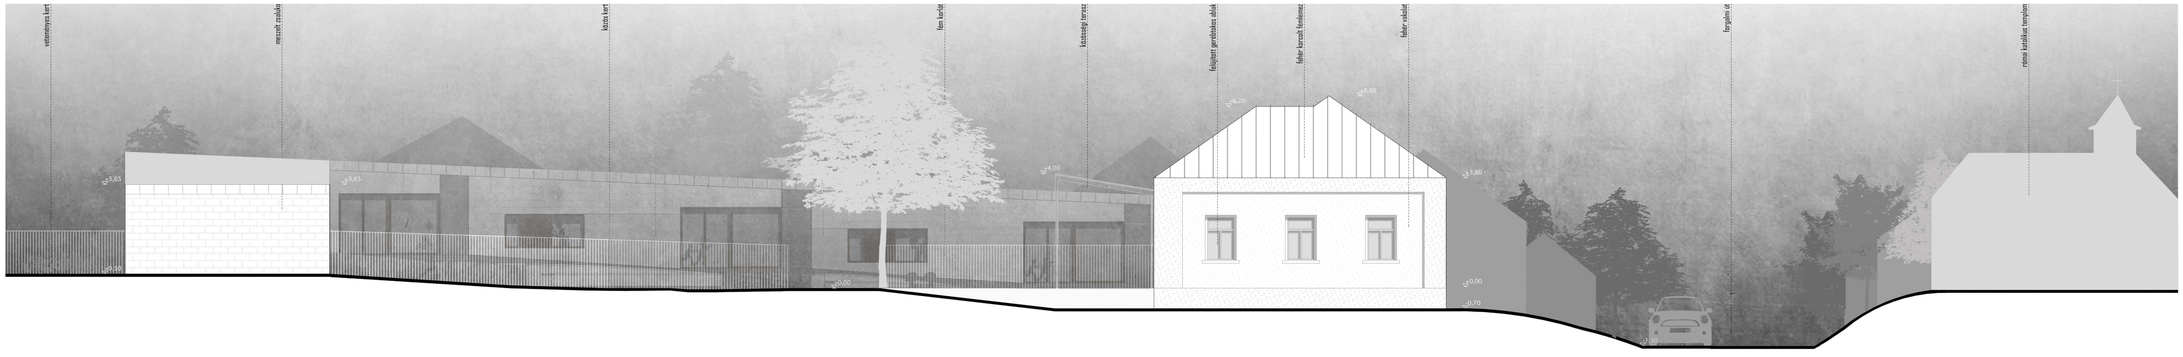

Szolártsik S. téri homlokzat

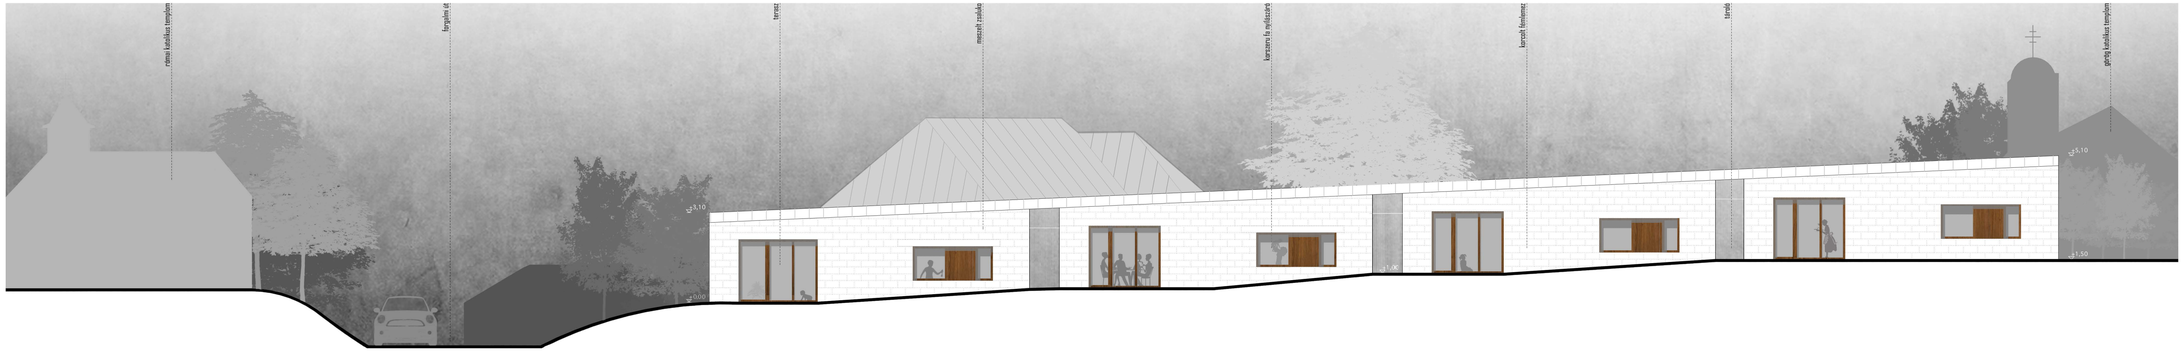

Apátság utcai homlokzat

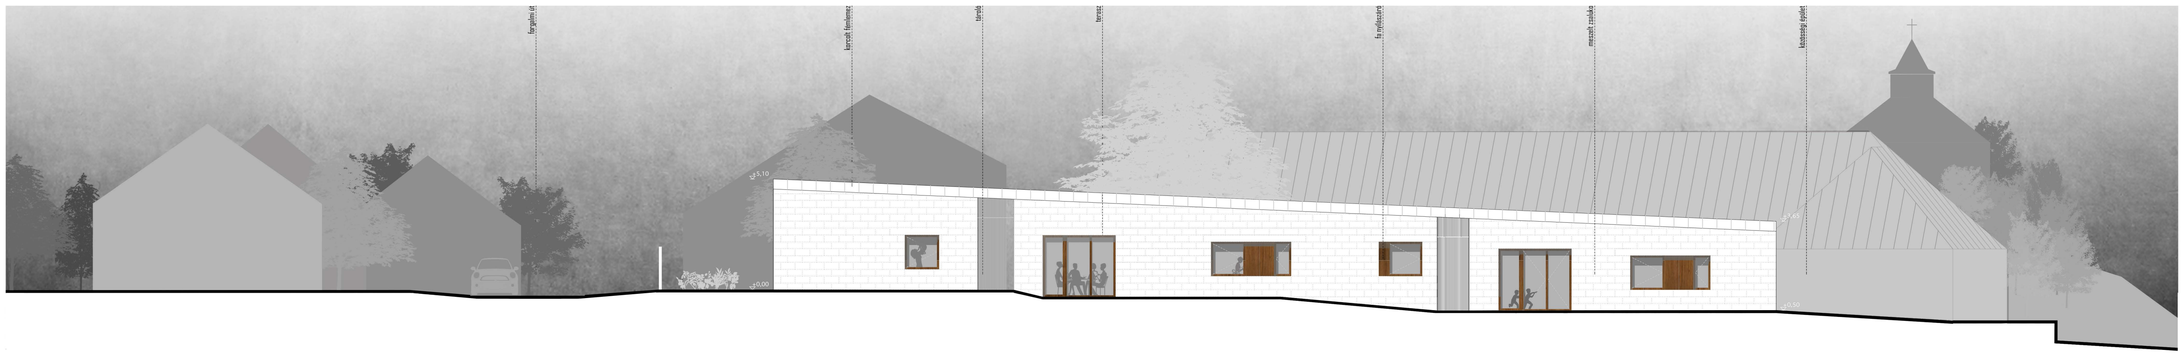

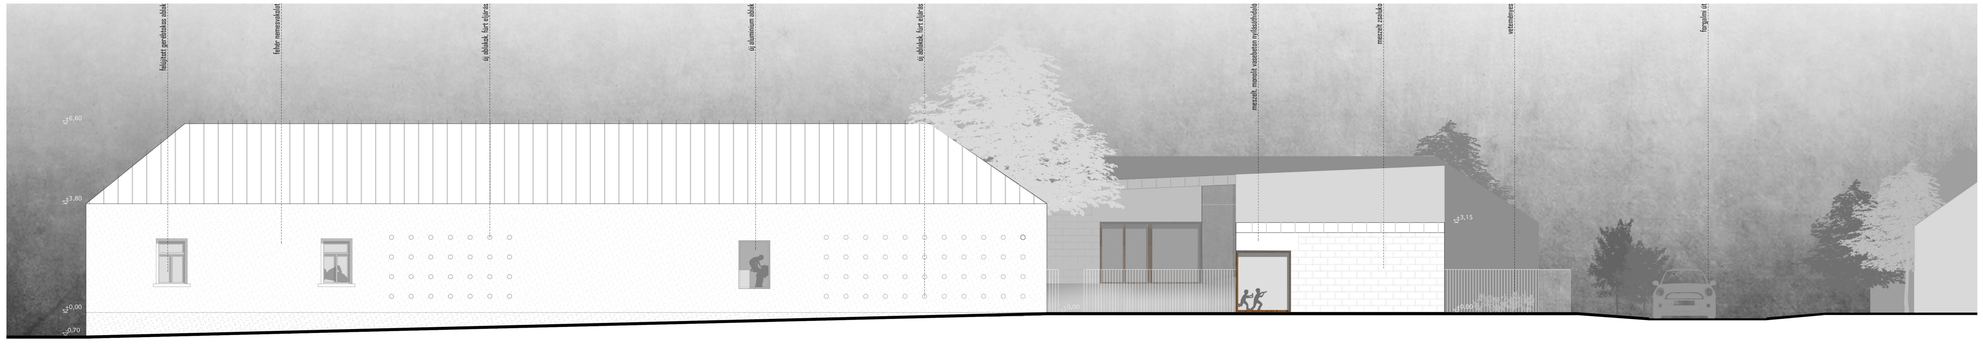

Szabó K. utcai homlokzat

szomszédi felőli homlokzat

ANYAOTTHON ÉS NAPKÖZI OTTHON

MISKOLC
ANYÁK NAPJÁRA

HOMLOKZATOK

BME ÉPÍTÉSZMÉRNÖKI KAR
KÖZÉPÜLETTERVEZÉSI TANSZÉK '16