


DÉLKELETI HOMLOKZAT M 1:100

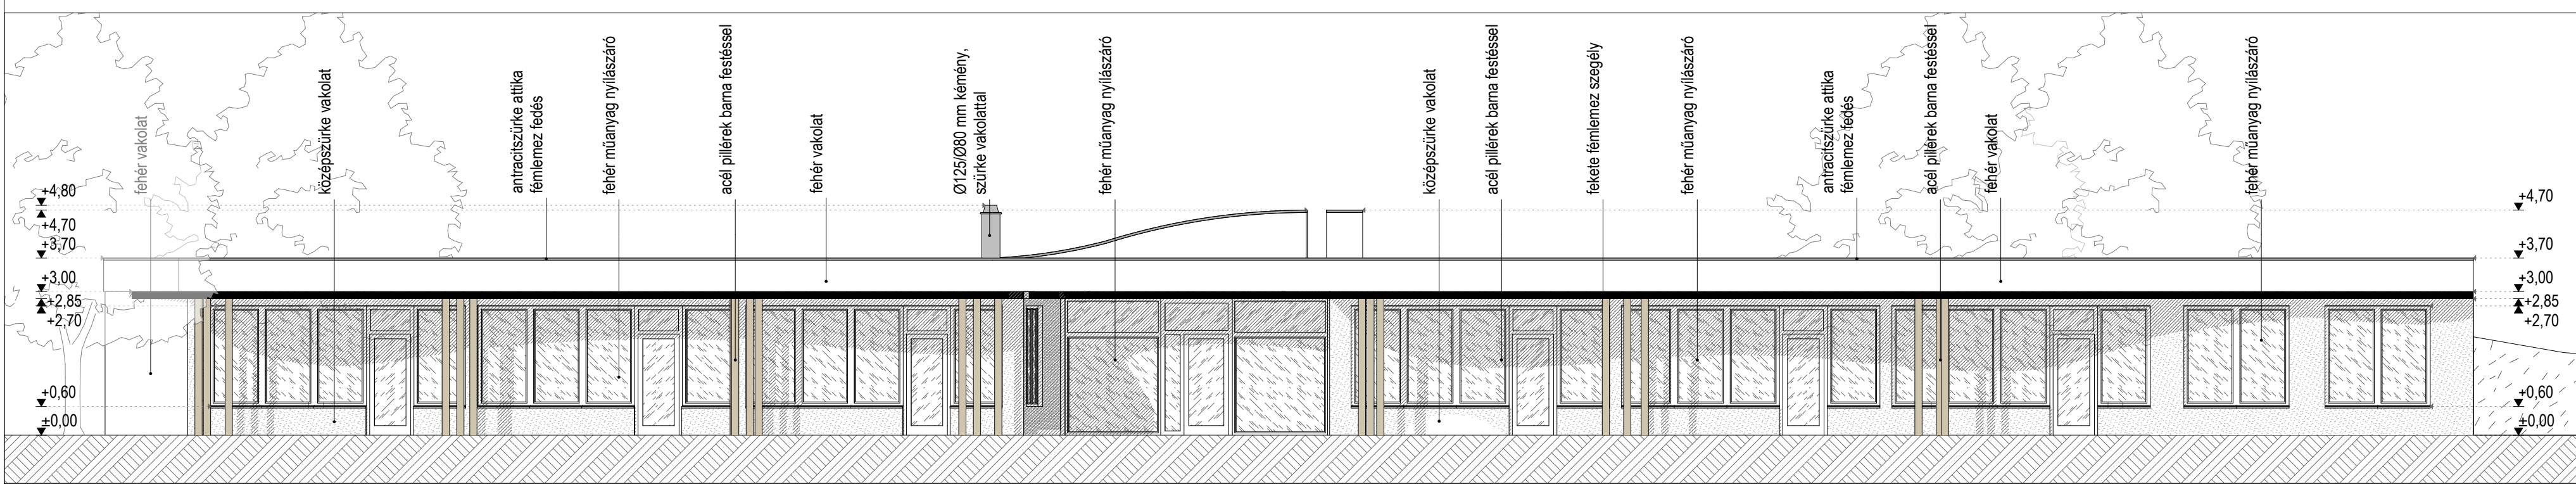

ÉSZAKNYUGATI HOMLOKZAT M 1:100

<p><b>Engedélyezési terv</b>  <b>MESEVÁR TAGÓVODA</b></p>		<p>2013 POMÁZ, BÉKE UTCA          273/18 HRSZ          2016. április</p>	<p>ÉPÍTETŐ:          Pomáz Város Önkormányzat          2013 Pomáz, Kossuth Lajos utca 23-25.          FELELŐS ÉPÍTÉSZ TERVEZŐ: STOA ÉPÍTÉSZMŰTEREM KFT.          Ászai Bálint, É13-1336          2000 Szentendre Szobrász utca 12.</p>	<p>ÉPÍTÉSZ MUNKATÁRS:          Skultéti Dóra</p>
<p>HOMLOKZATOK: DÉLKELETI, ÉSZAKNYUGATI</p>		<p>M=1:100</p>	<p>2.5.2.</p>	
<p>TERV MEGNEVEZÉSE:</p>		<p>LÉPTÉKE:</p>	<p>RAJZSZÁM</p>	