


ÉSZAKKELETI HOMLOKZAT M 1:100

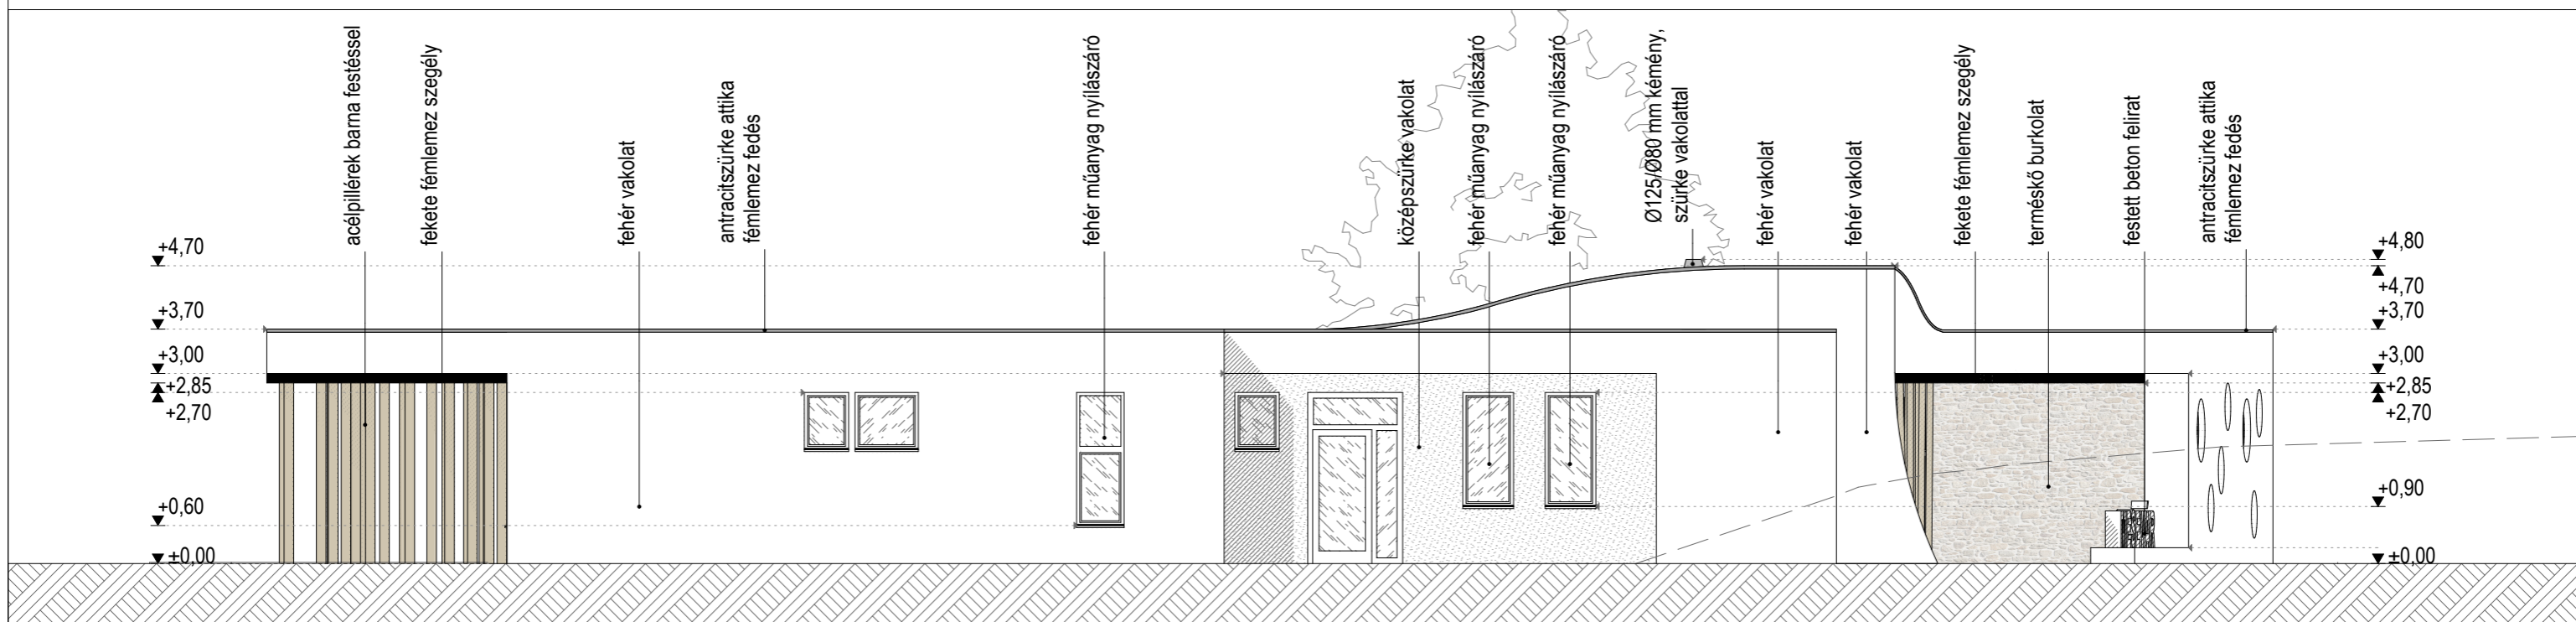

DÉLNYUGATI HOMLOKZAT M 1:100

<b>Engedélyezési terv</b>		ÉPÍTETTŐ: Pomáz Város Önkormányzat	
<b>MESEVÁR</b>		2013 Pomáz, Kossuth Lajos utca 23-25.	
<b>TAGÓVODA</b>		FELELŐS ÉPÍTÉSZ TERVEZŐ: STOA ÉPÍTÉSZMŰTEREM KFT.	
2016. április		2000 Szentendre Szobrász utca 12.	
HOMLOKZATOK: ÉSZAKKELETI, DÉLNYUGATI		ÉPÍTÉSZ MUNKATÁRS: Skultéti Dóra	
TERV MEGNEVEZÉSE:		LÉPTÉKE: M=1:100	
		RAJZSZÁM: 2.5.1.	