



SZENTJÁNOSBOGÁR PAVILON



NORMAFA PARK

NORMAFA PAVILON ÖTLETPÁLYÁZAT





TARTALOM





Látványtervek	02-04
Összeszerelési útmutató	05-06
Esőbeálló pavilon (alapegység)	07-09
Réteses pavilon	10-12
További pavilonegységek	13-14
Részletrajzok 1:5	15
Telepítési sémák	16
Síház helyszínrajz 1:500	17
Síház helyszínrajz 1:200	18
Fogaskerekű helyszínrajz 1:500	19
Fogaskerekű helyszínrajz 1:200	20
Annarét helyszínrajz 1:500	21
Annarét helyszínrajz 1:200	22
Libegő helyszínrajz 1:500	23
Libegő helyszínrajz 1:200	24
Fácános helyszínrajz 1:500	25
Fácános helyszínrajz 1:200	26
Eötvös út helyszínrajz 1:500	27
Eötvös út helyszínrajz 1:200	28
Műszaki leírás és költségbecslés	29
Lezárt boríték	30

ELŐSZÓ

" Sötét erdő mélye csábít,
Adott szótól mégse tágít,
S hosszú még az út hazáig.
S hosszú még az út hazáig."

Robert Frost

A pavilonok tervezésekor arra törekedtünk, hogy a Normafa valódi kikapcsolódási helyszínné és erdei menedékké váljon a város szélén. Biztos pont legyen a hétvégi kirándulóknak, a sportolni érkezőknek, a lejtőn pihenőknek és a délutáni barangolóknak. Olyan hely, ami mindenkinek a felfedezés élményét nyújtja. A természeti adottságokat erősítve, az egységek által olyan téri helyzeteket terveztünk, ahol helye van a befelé fordulásnak, a közös időtöltésnek, a hallgatag sétáknak. Az ide érkezők így újra és újra eltévedhetnek.

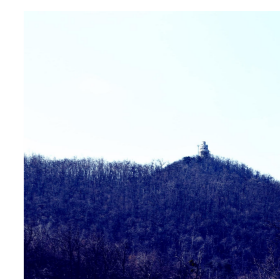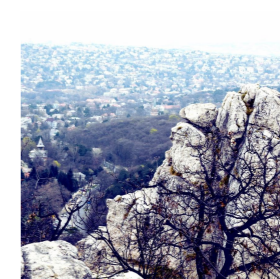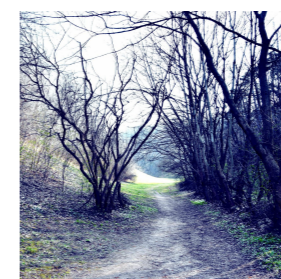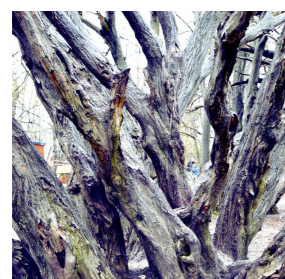



ESŐBEÁLLÓK



NORMAFA PARK

NORMAFA PAVILON ÖTLETPÁLYÁZAT





RÉTESES



NORMAFA PARK

NORMAFA PAVILON ÖTLETPÁLYÁZAT





KILÁTÓ



NORMAFA PARK

NORMAFA PAVILON ÖTLETPÁLYÁZAT





1.



2.



3.



4.



5.



6.



7.




8.




9.




10.

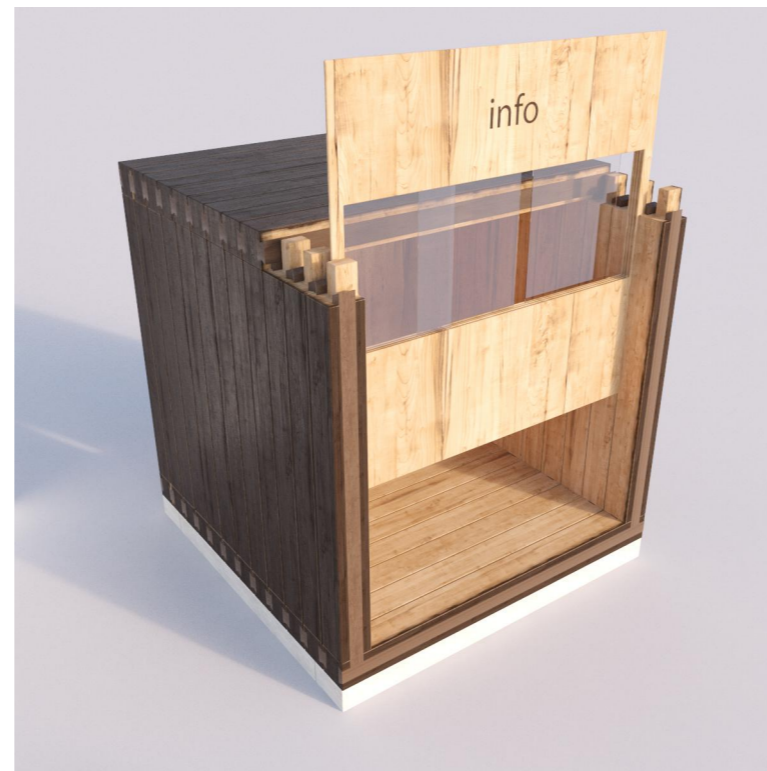


11.

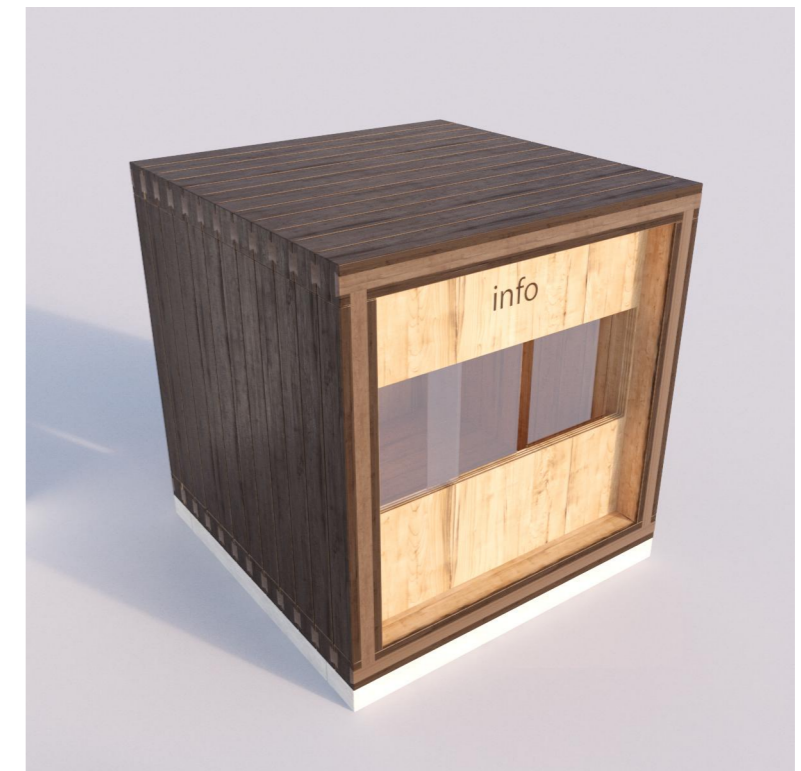


12.

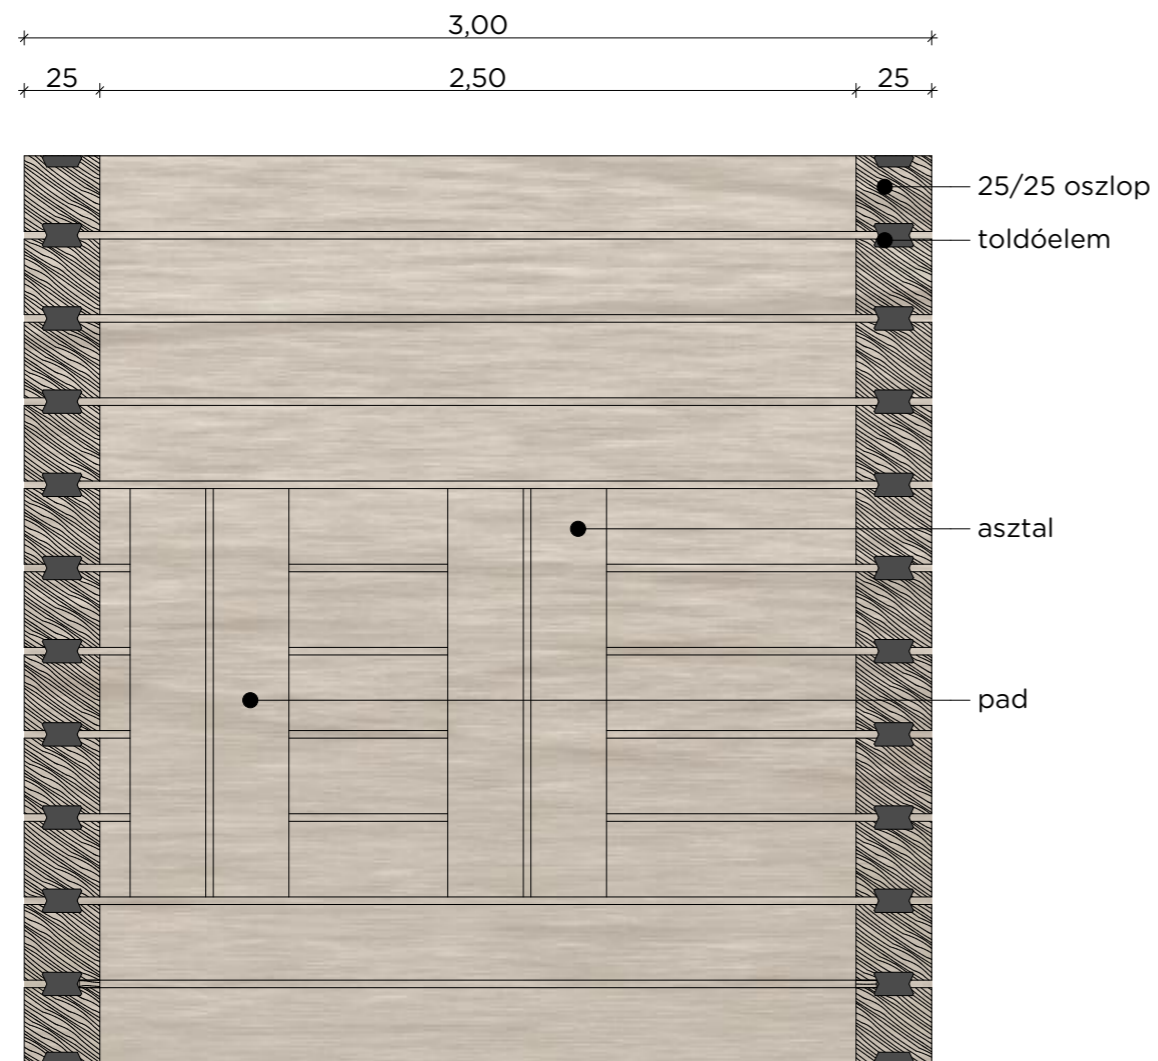

Alaprajz

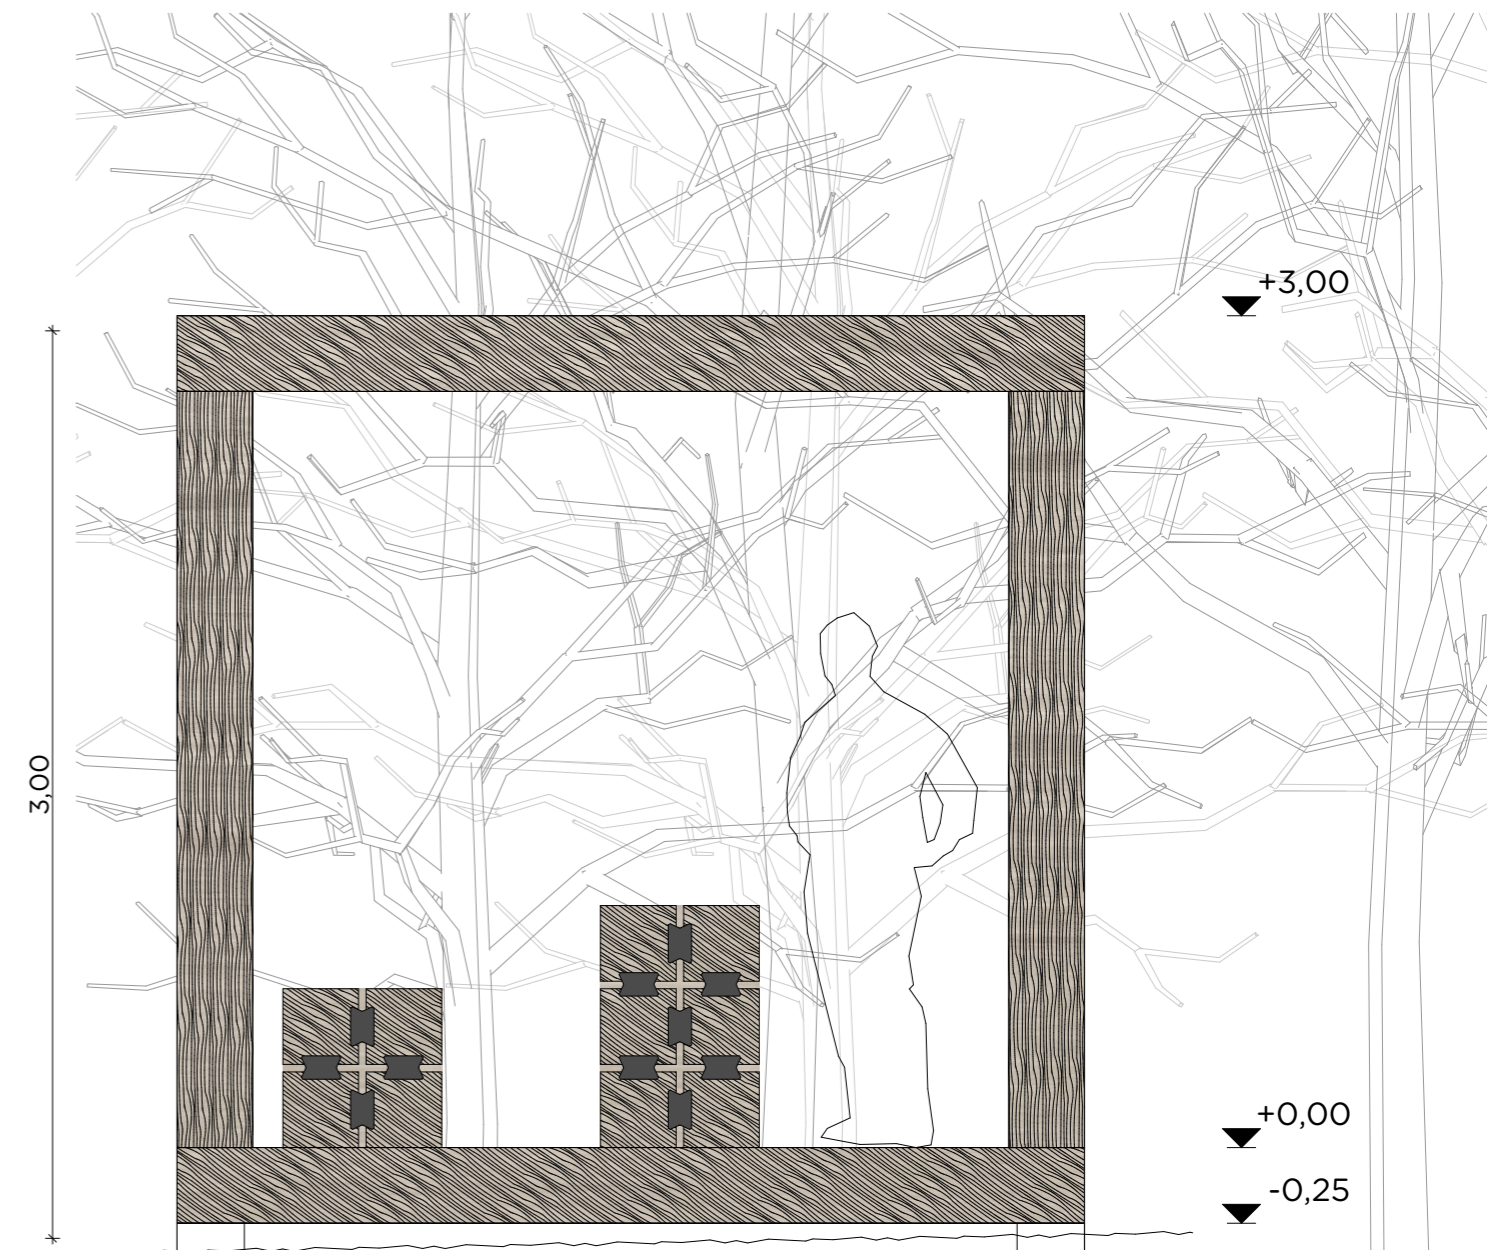


Keresztmetszet

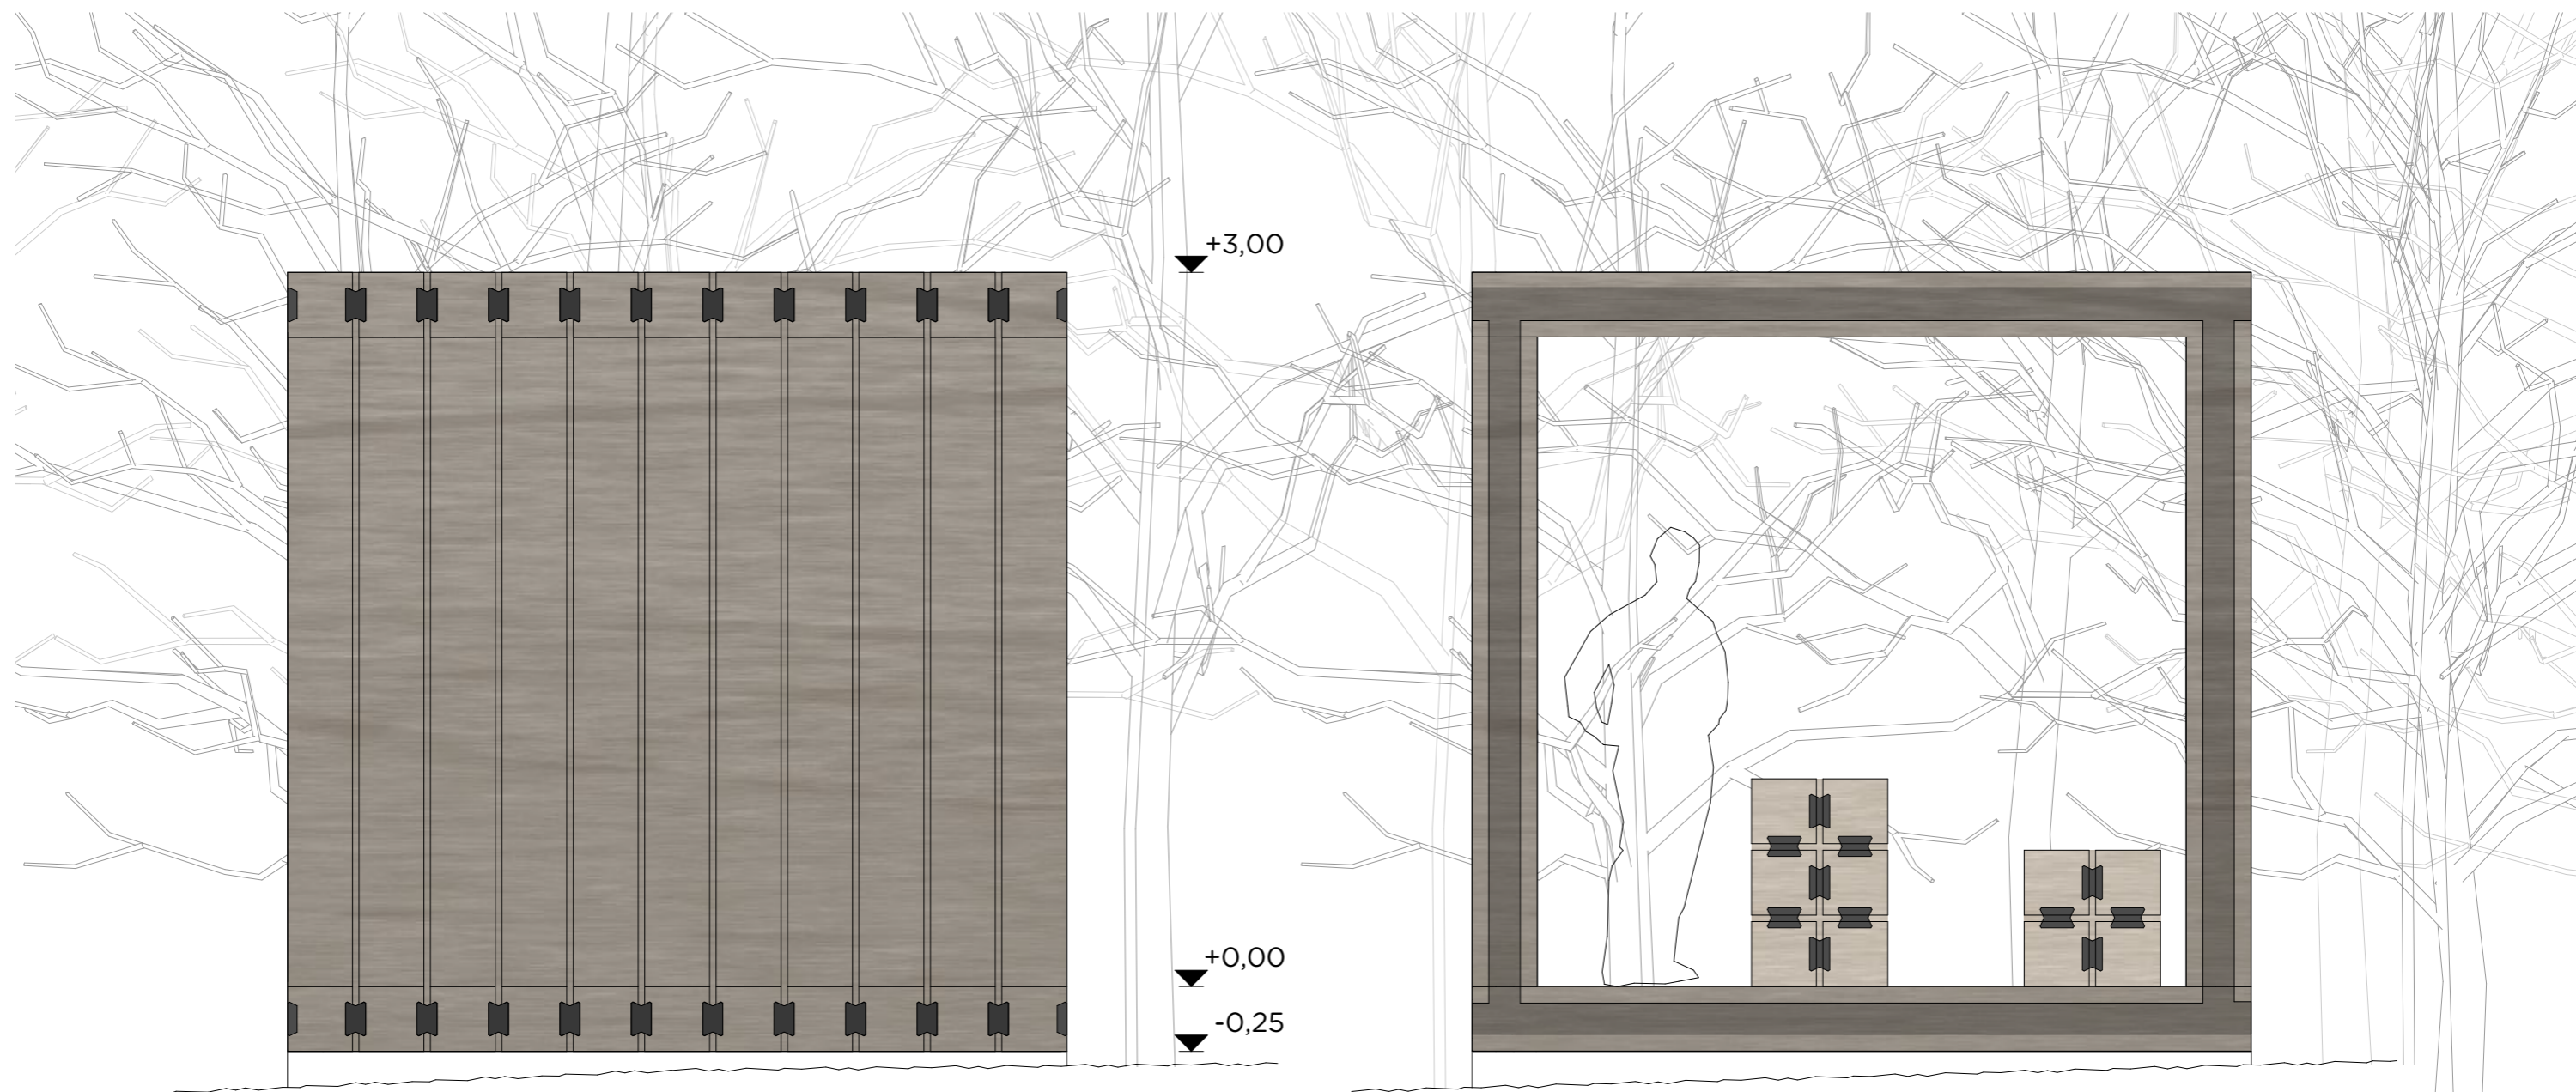


Oldalsó homlokzatok

Fő homlokzat

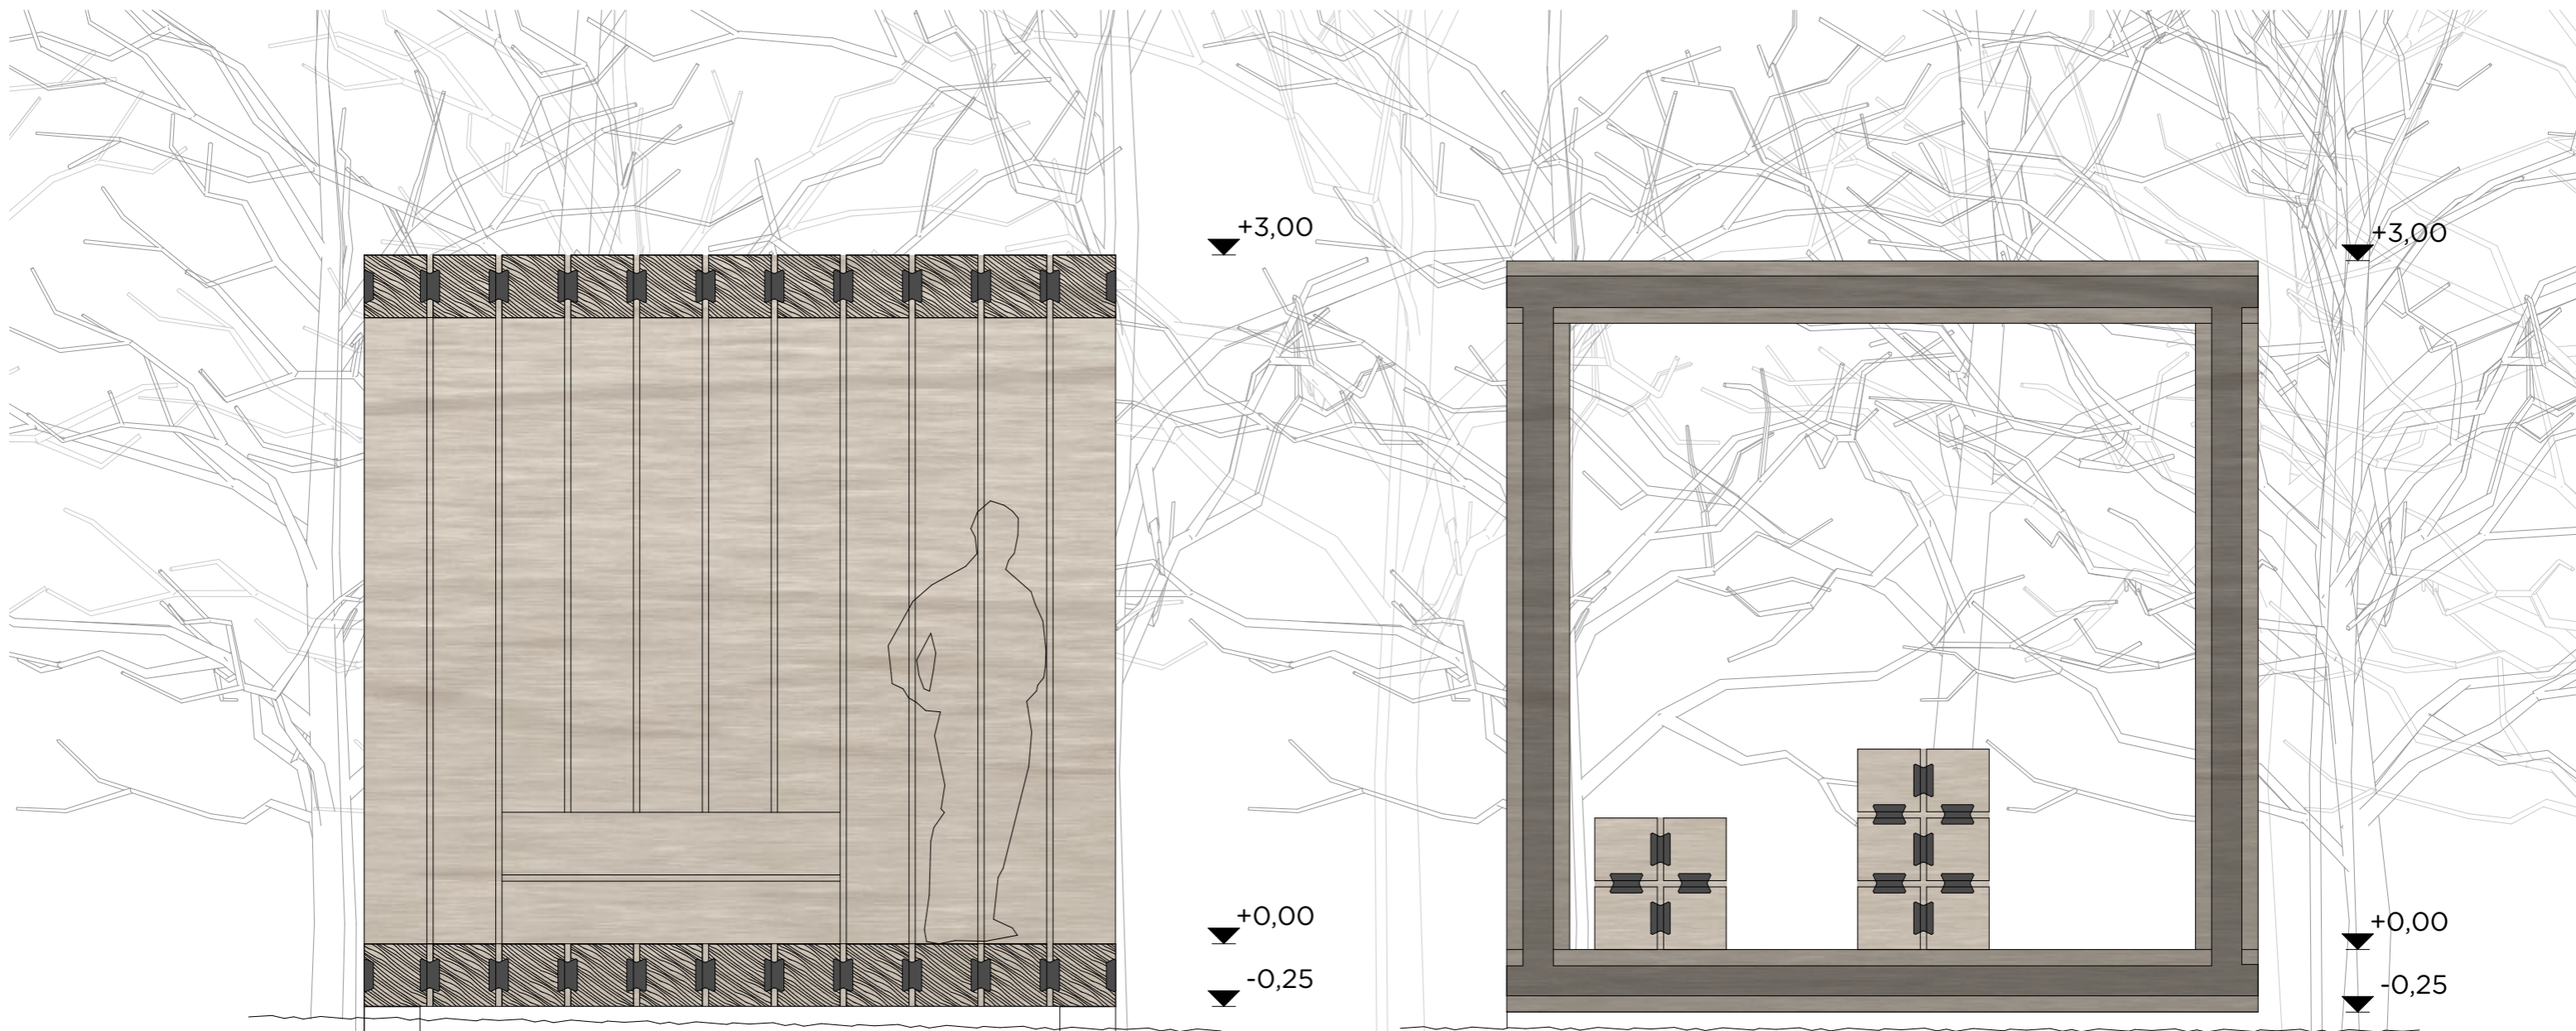


Hosszmetszet


Hátsó homlokzat

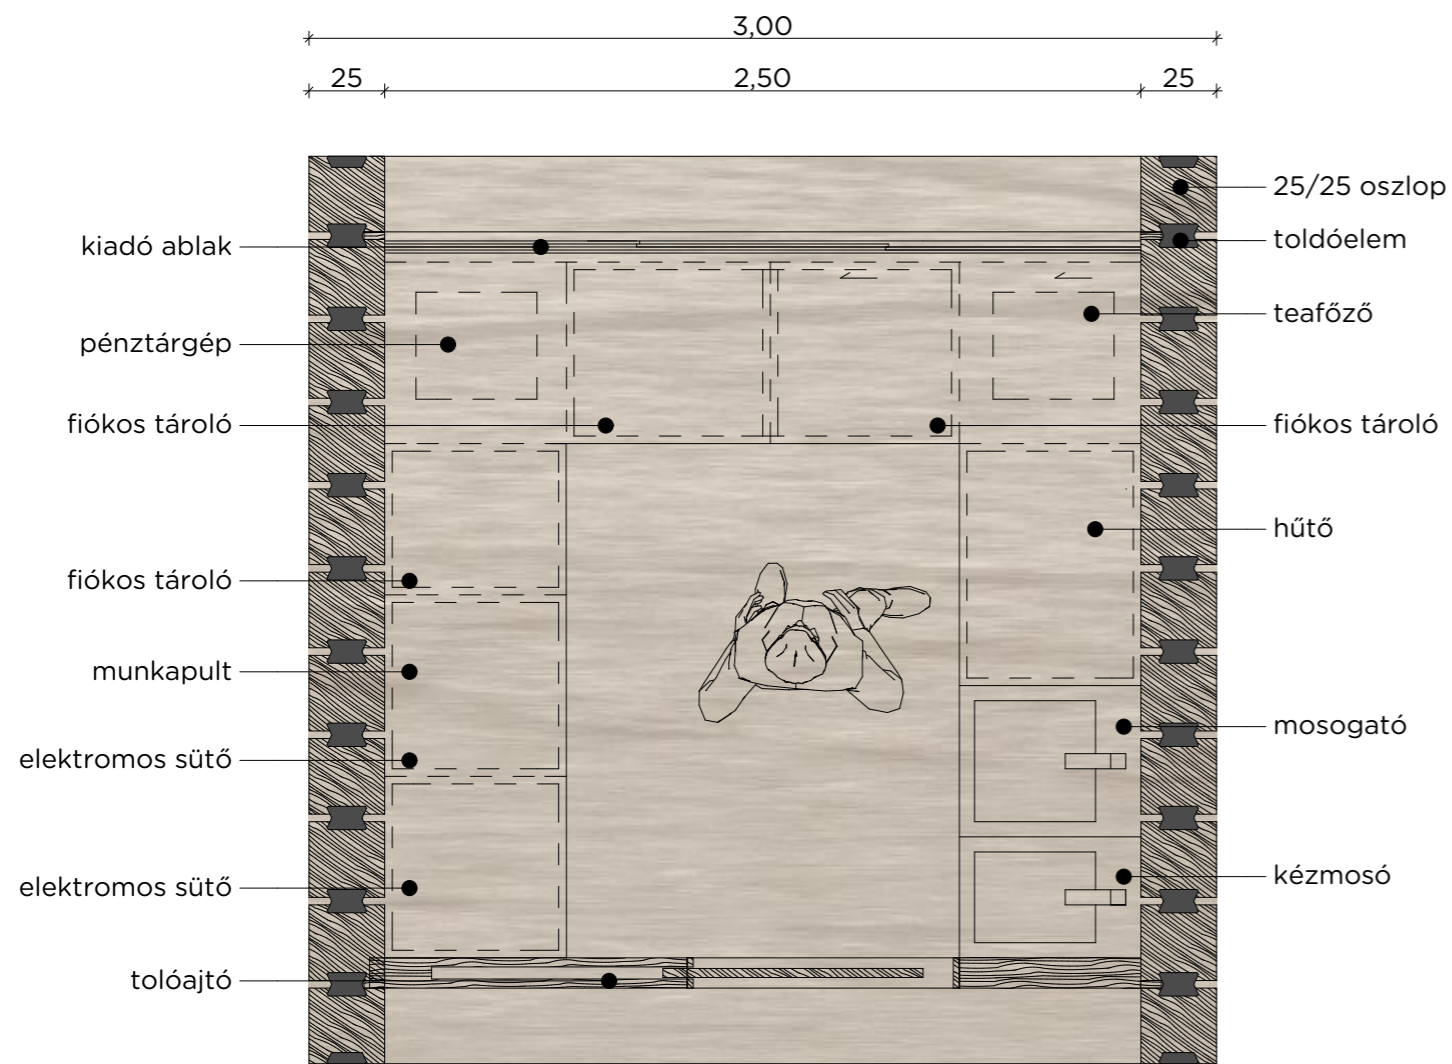

Alaprajz

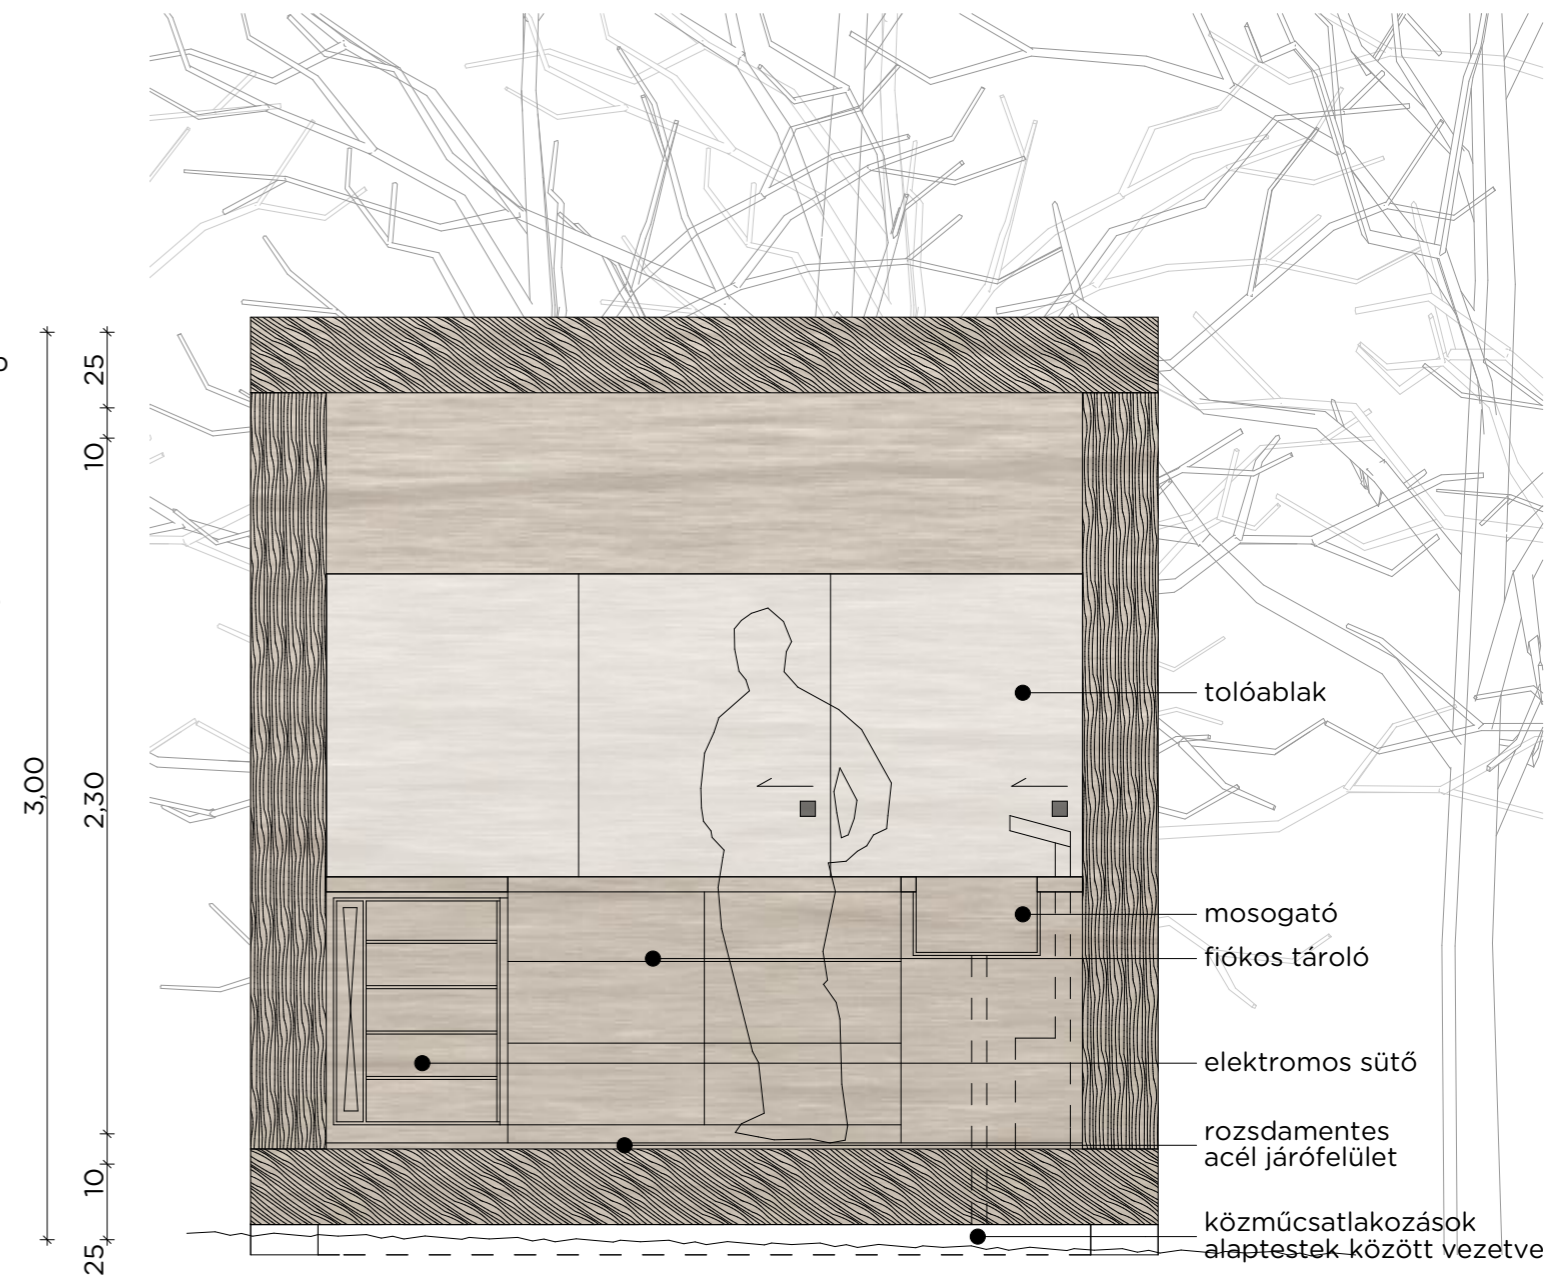


Keresztmetszet

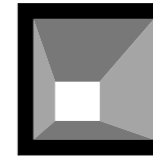

Oldalsó homlokzatok

Fő homlokzat

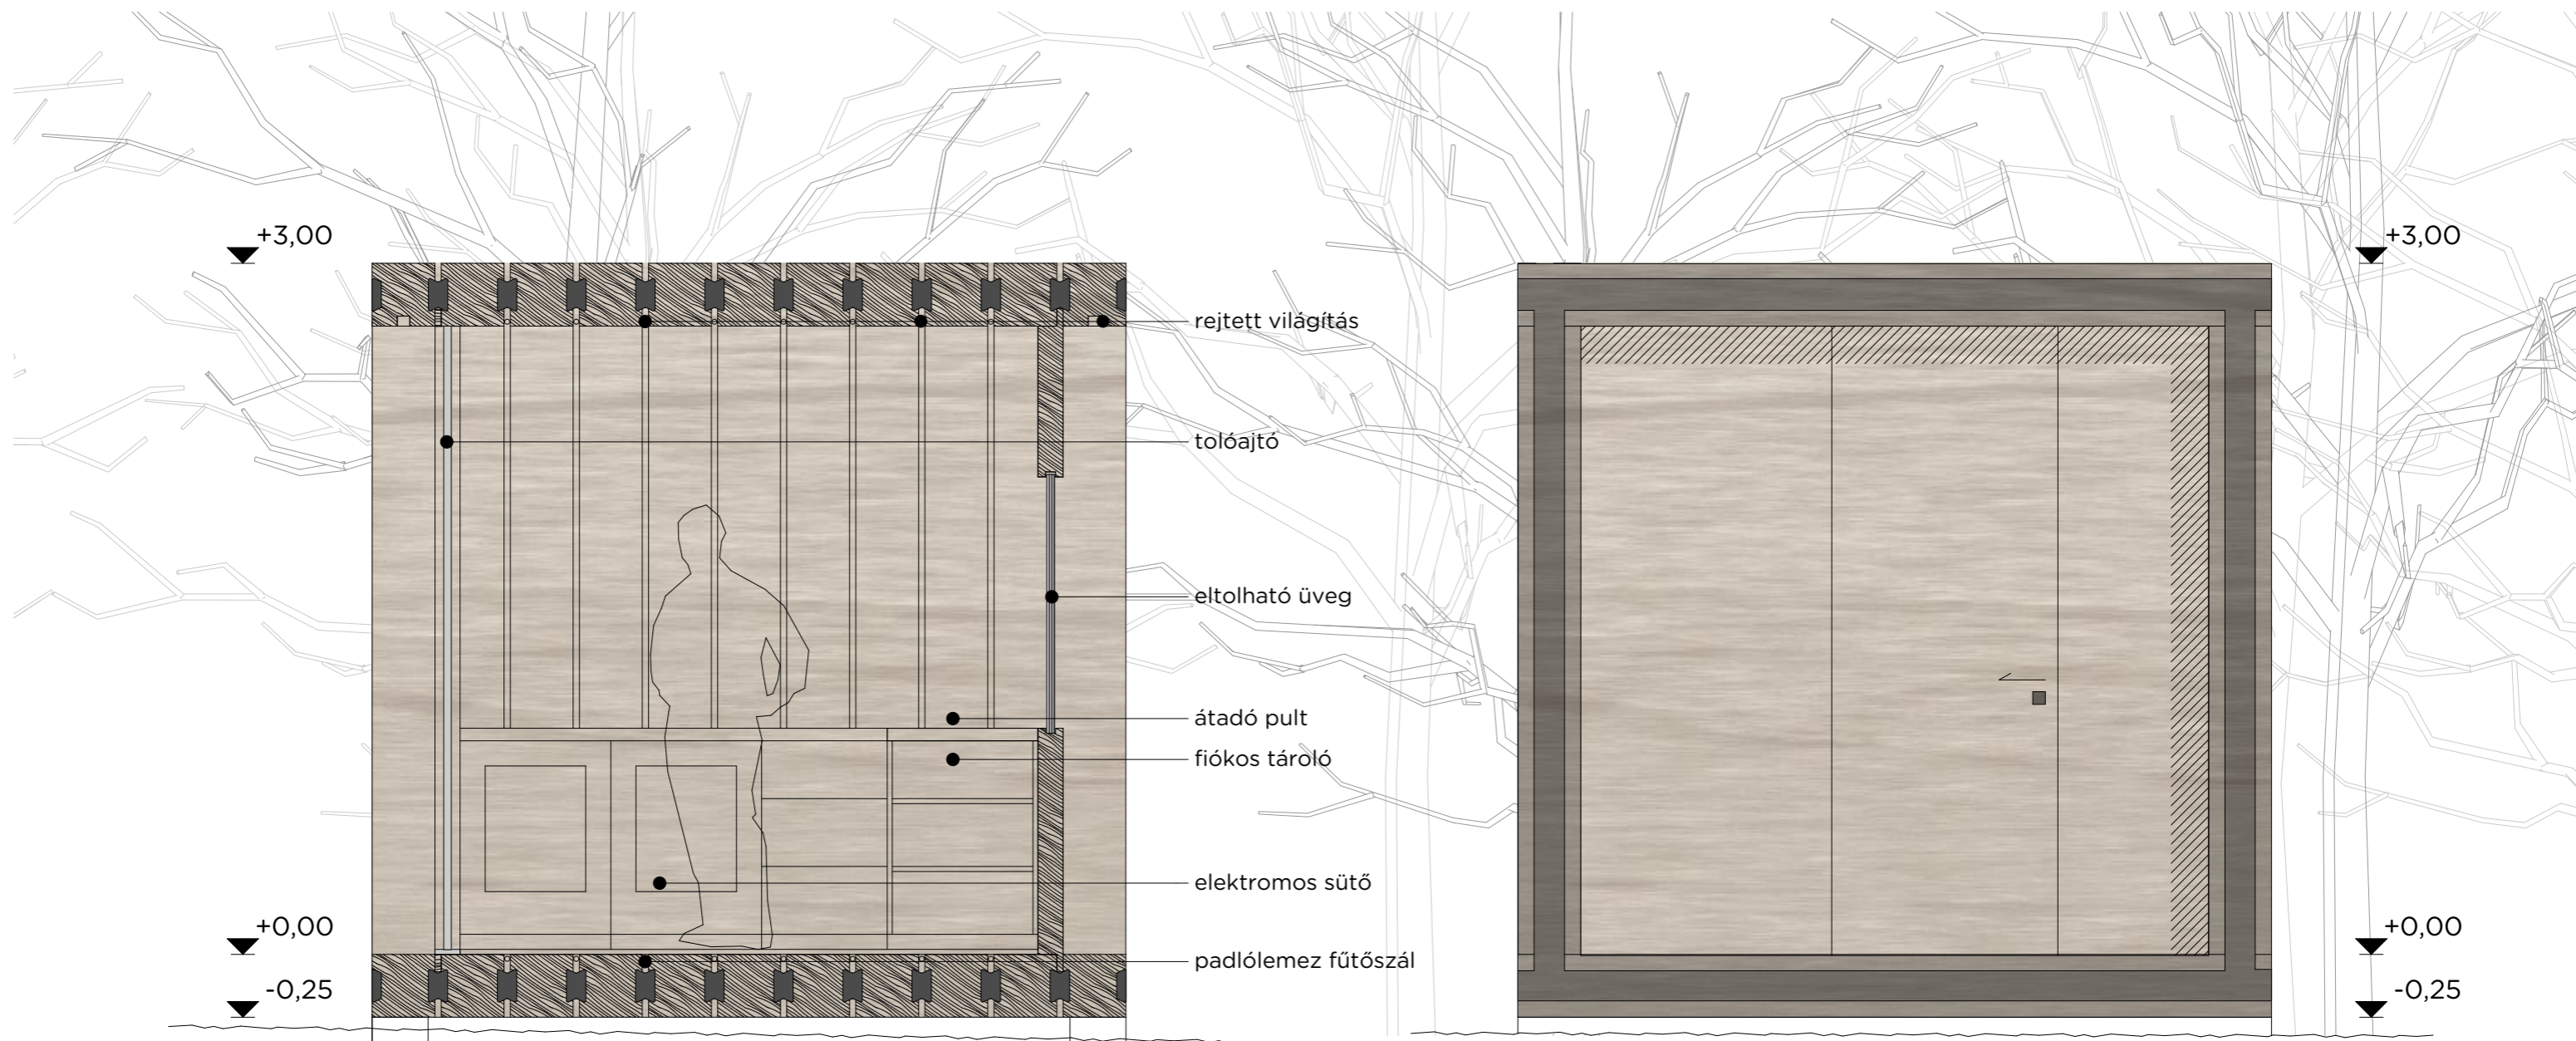


Hosszmetszet


Hátsó homlokzat





Mosdók

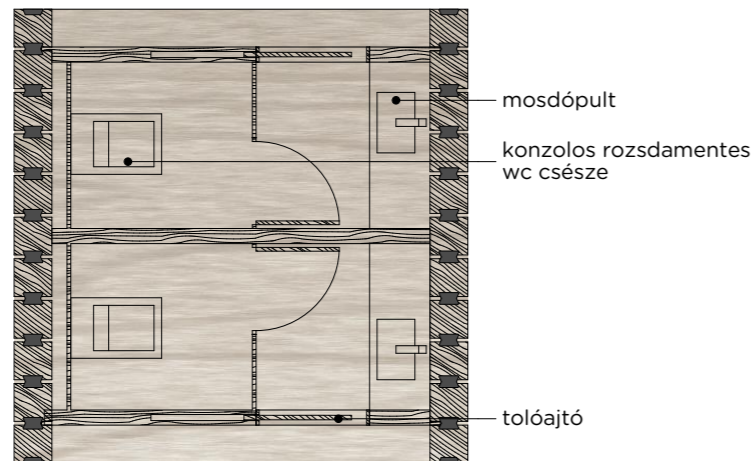

Öltöző

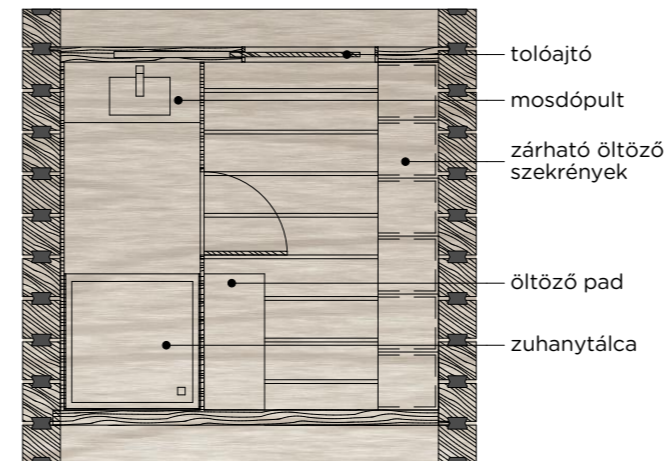


Akadálymentes mosdó és pelenkázó

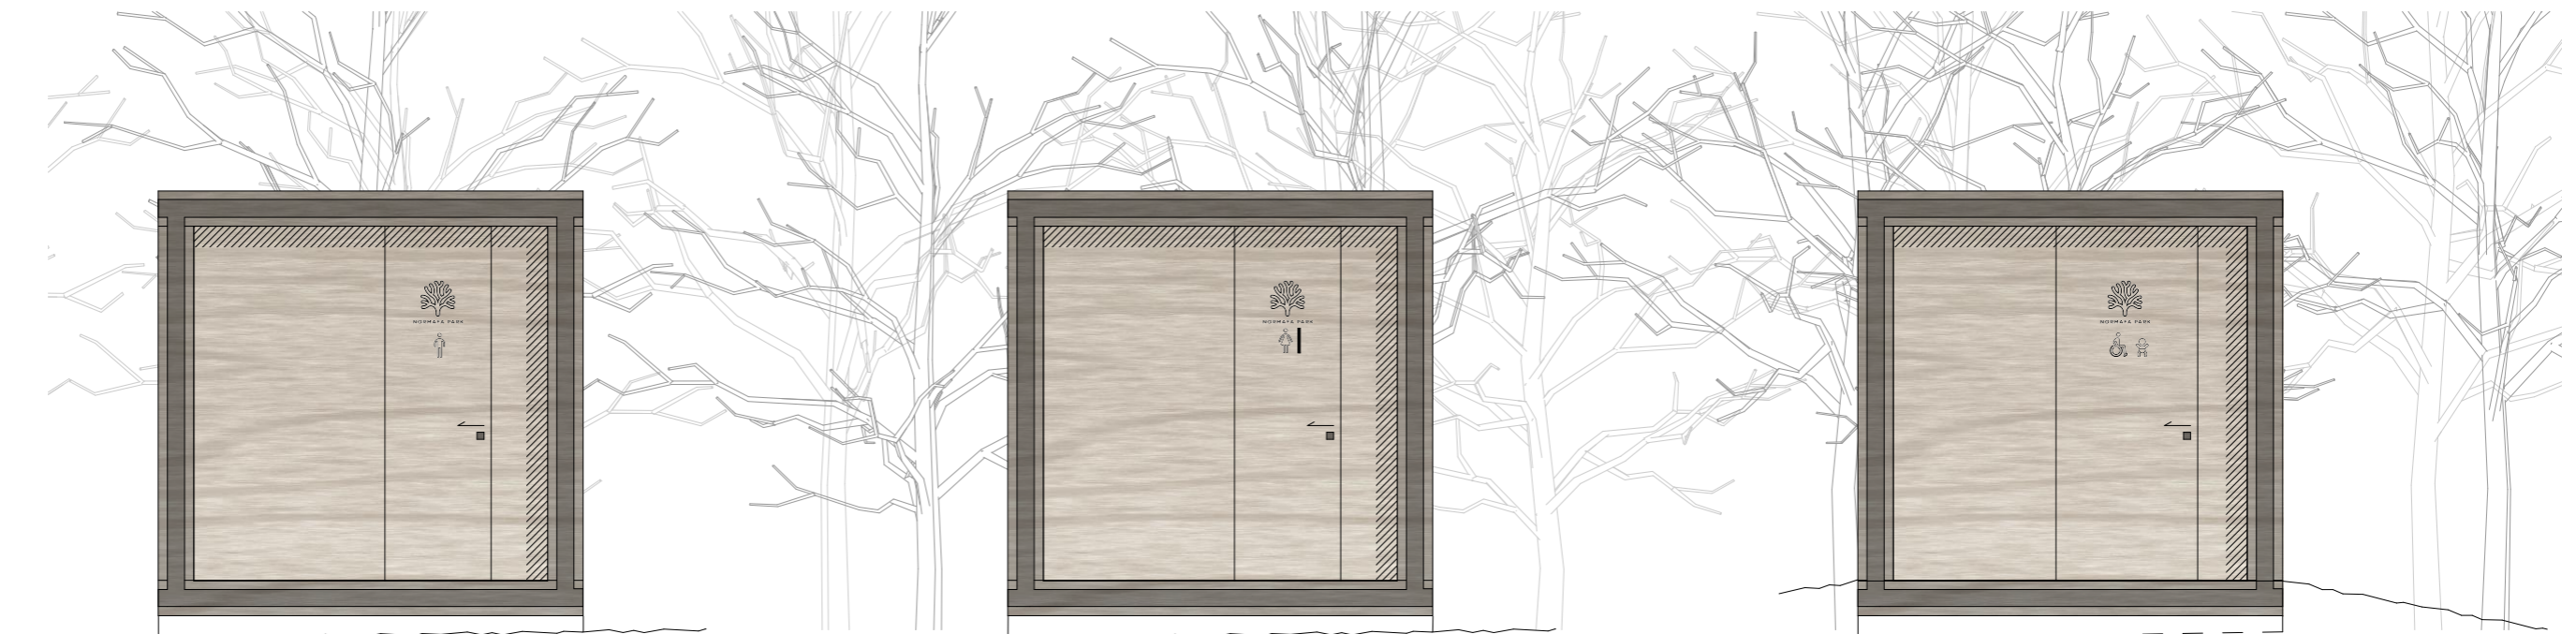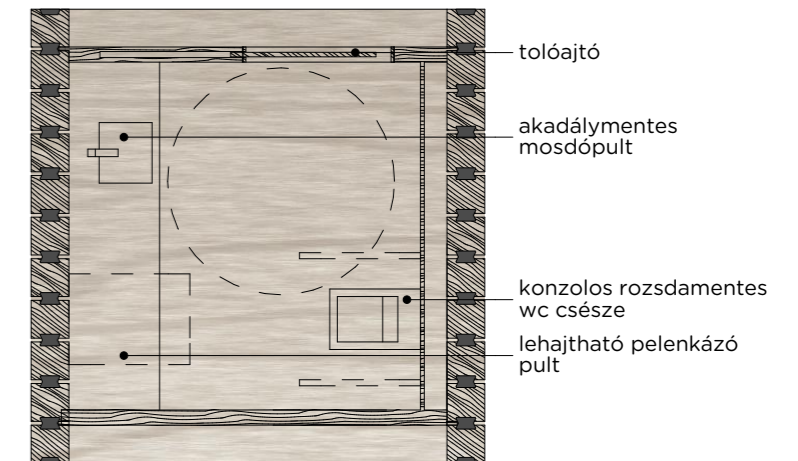





Infopult






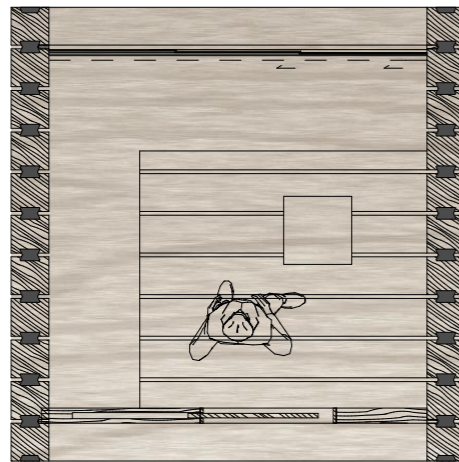














Zárható esőbeálló





Sport pont

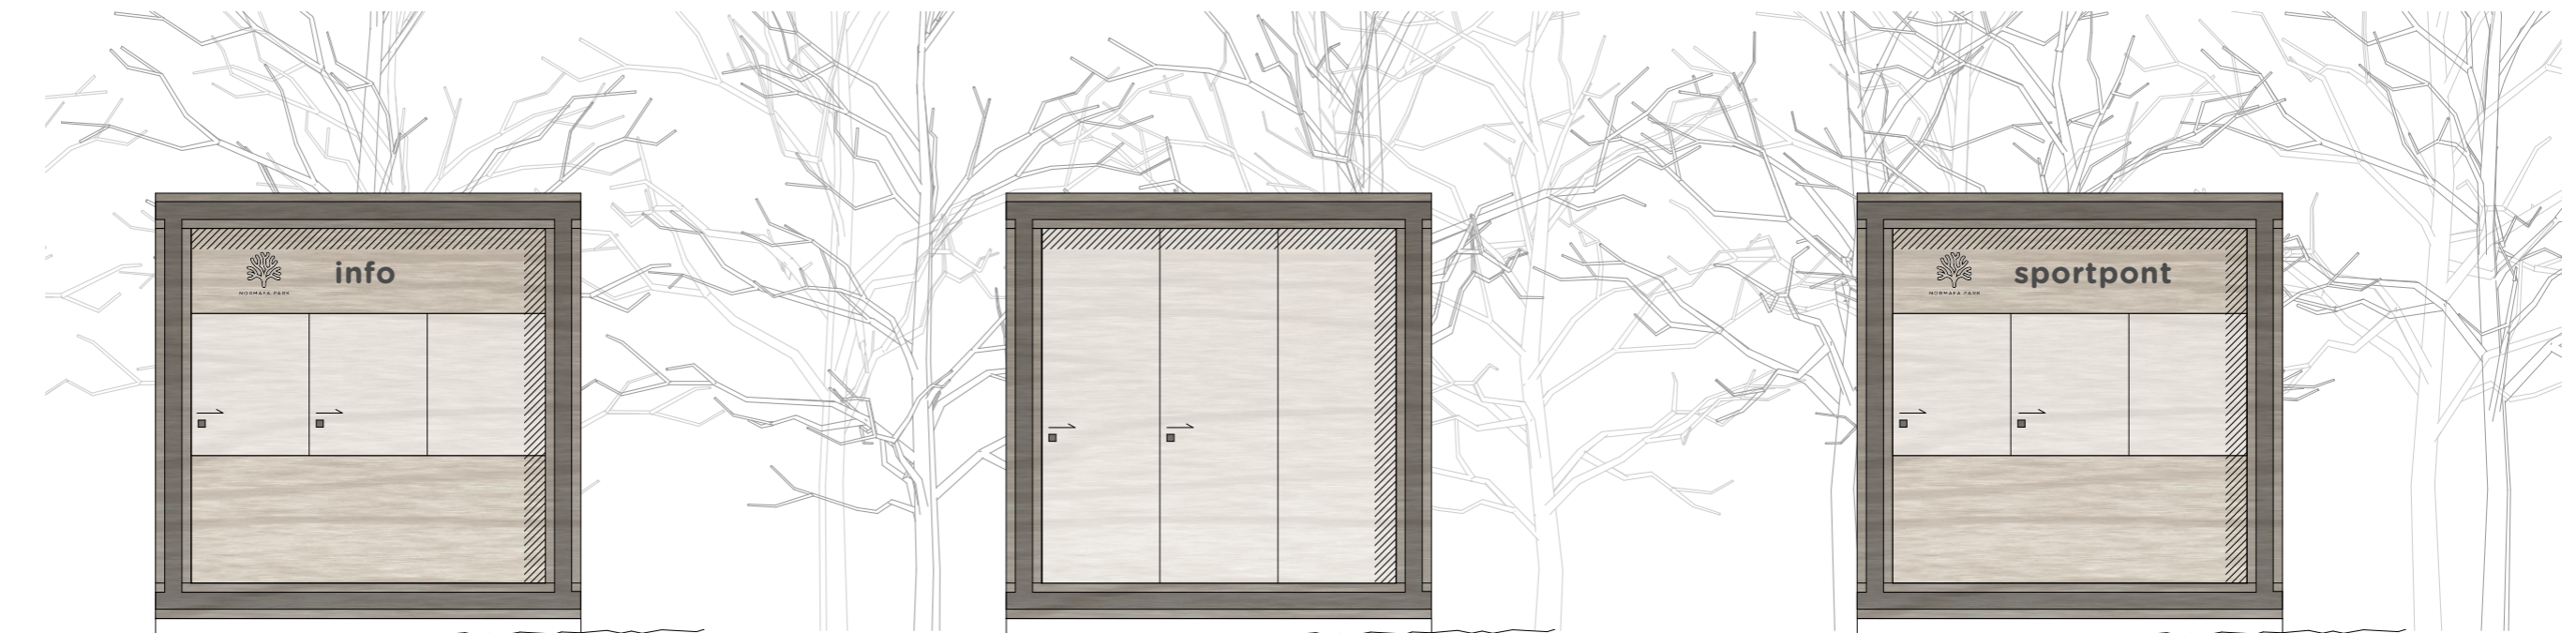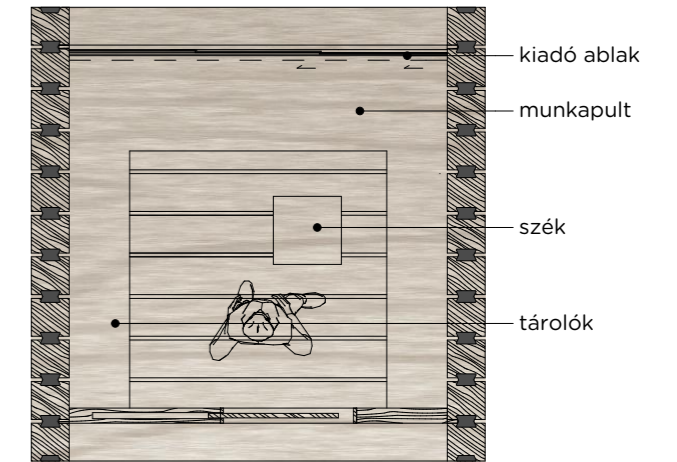


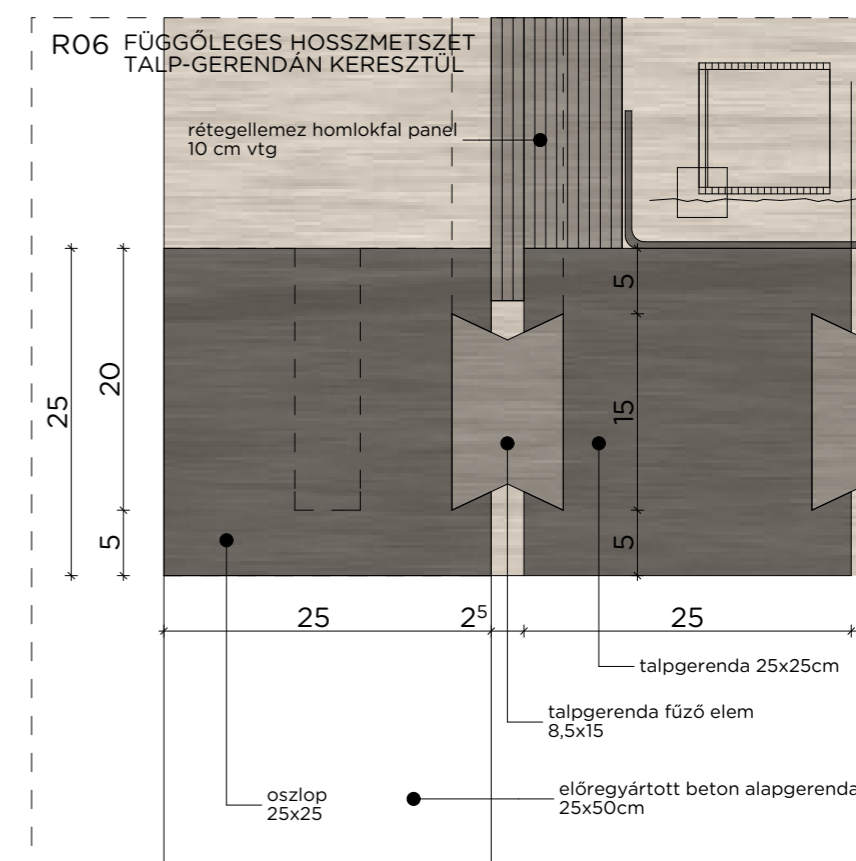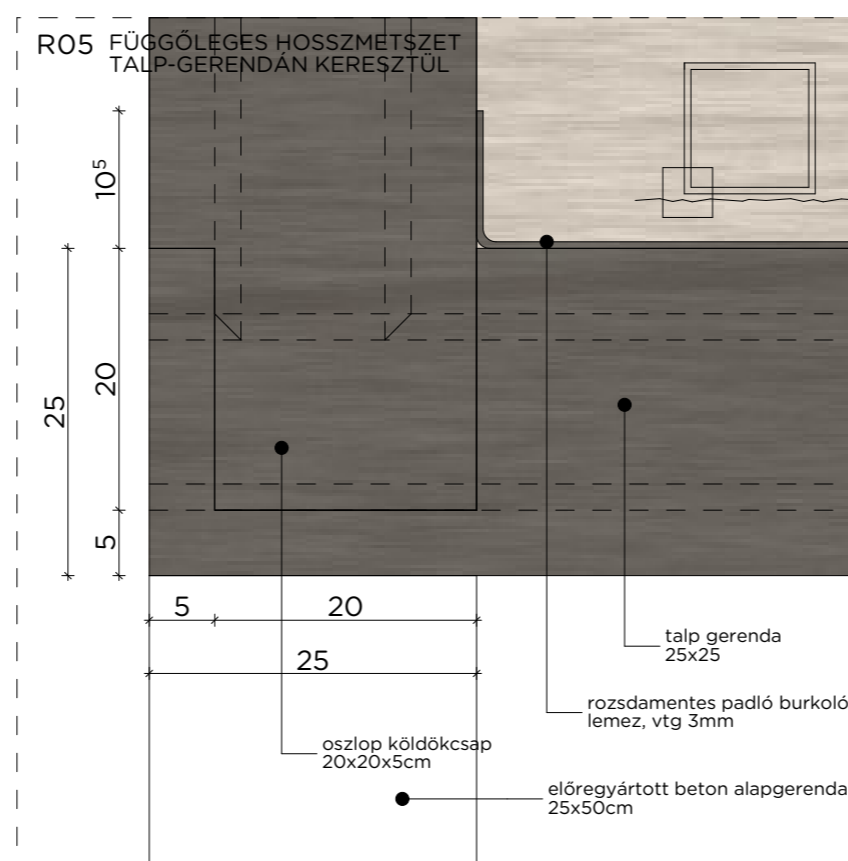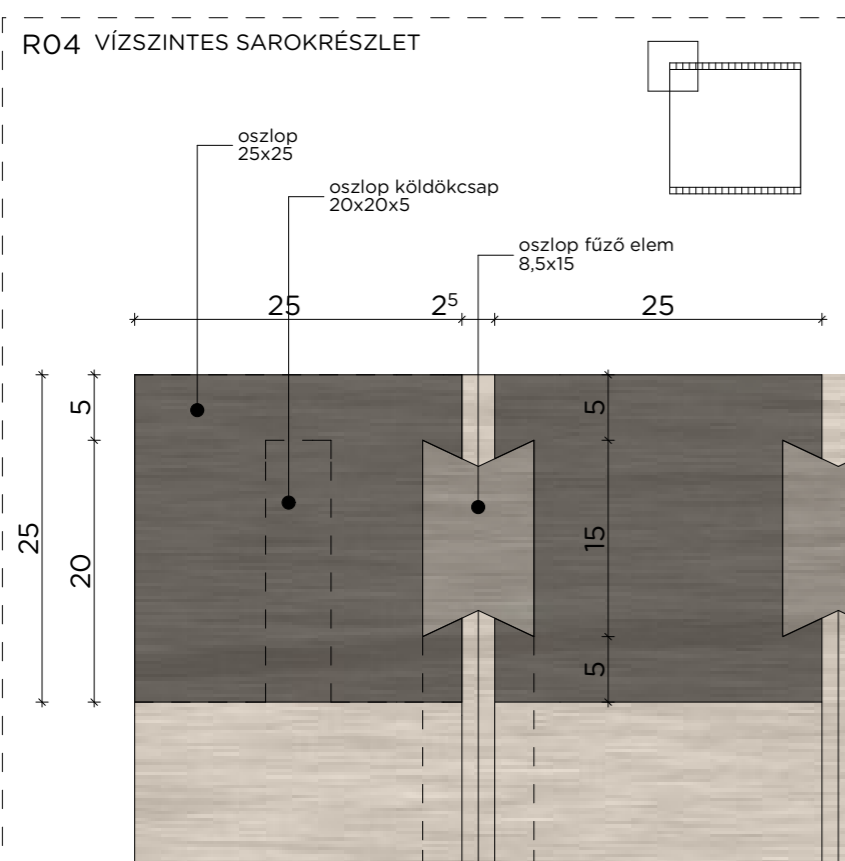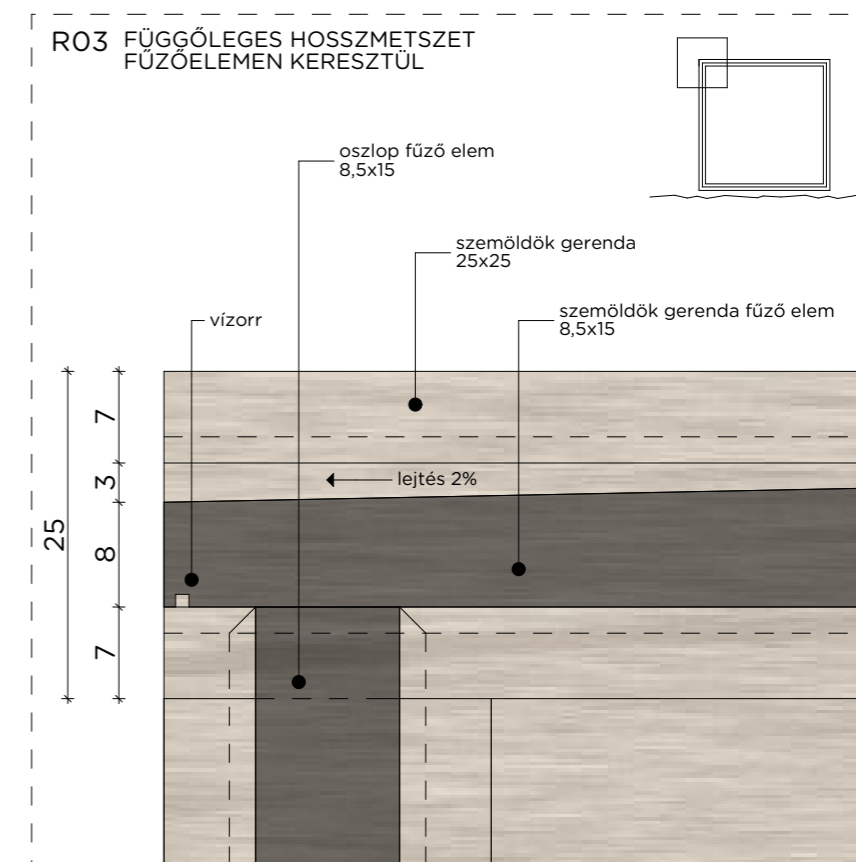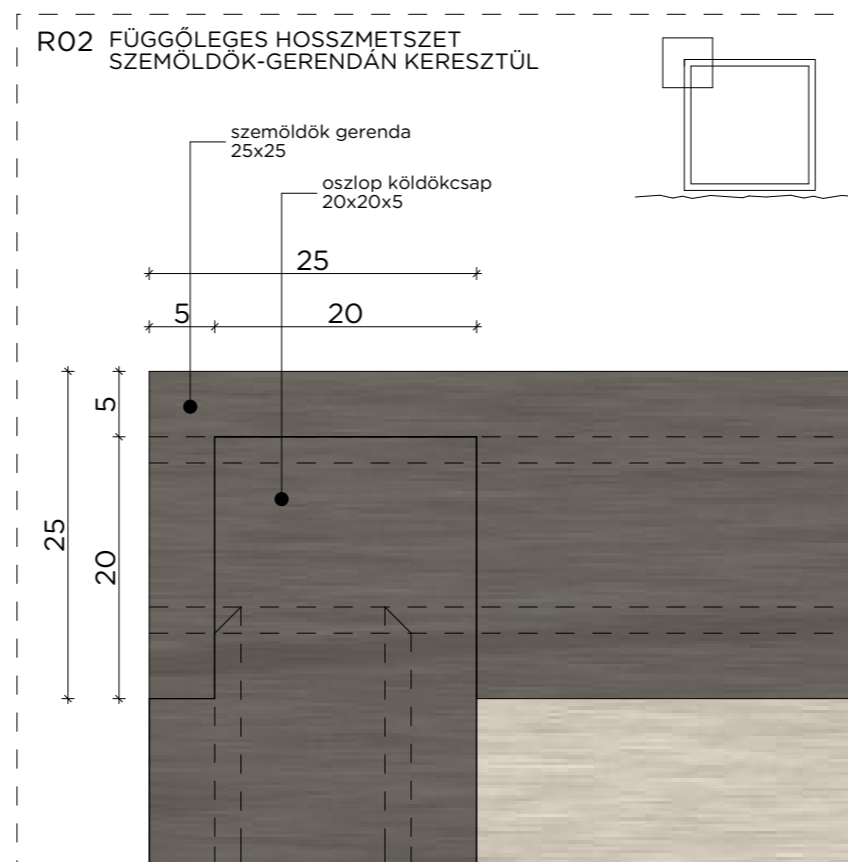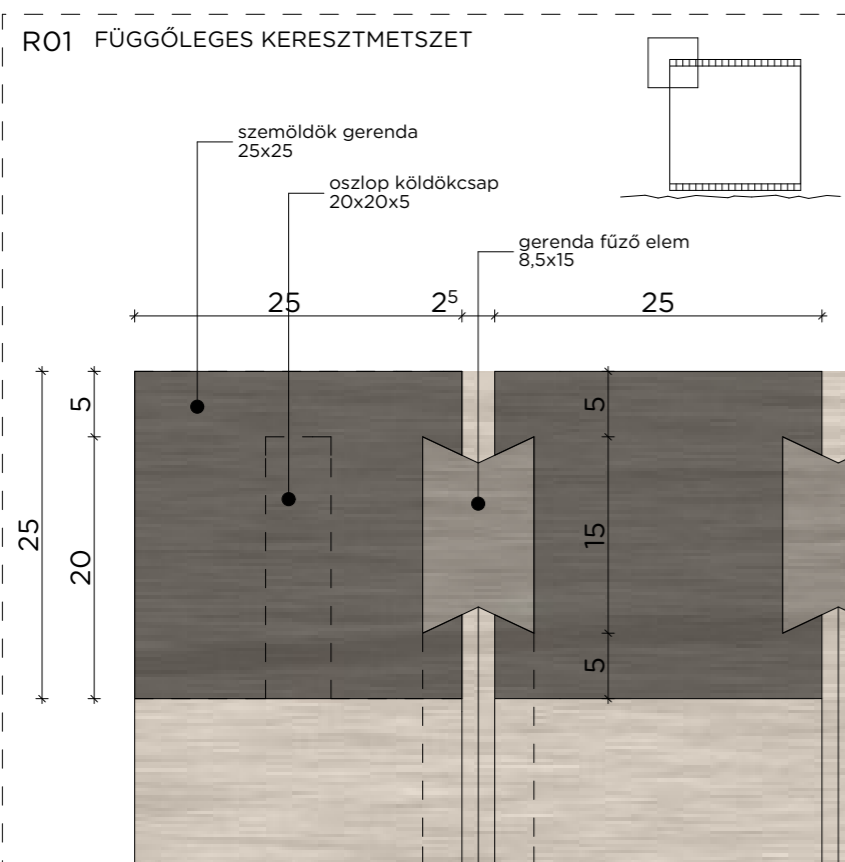

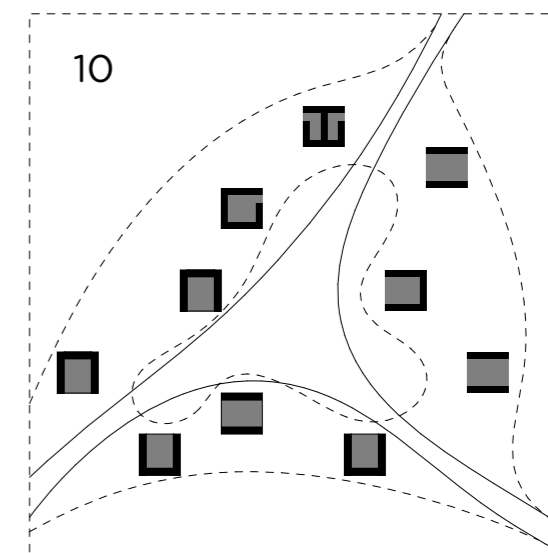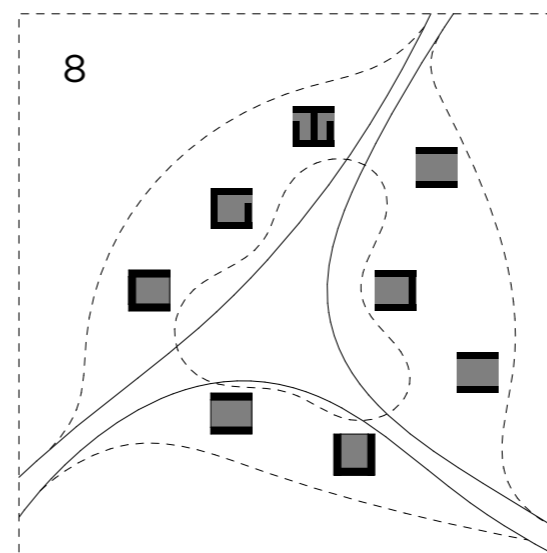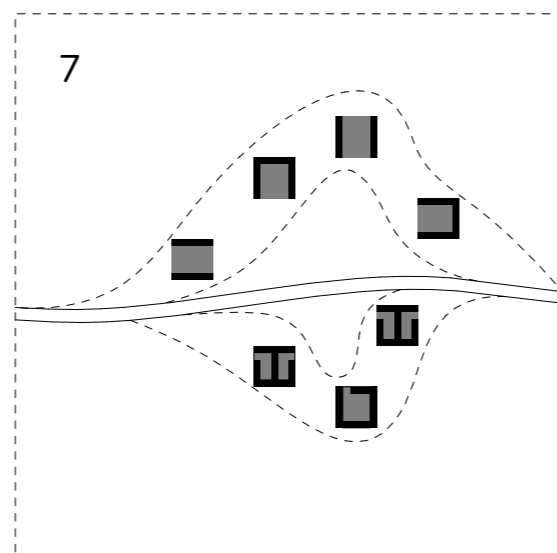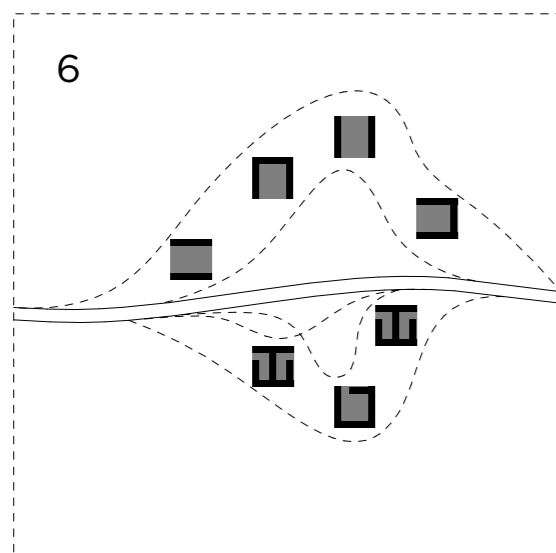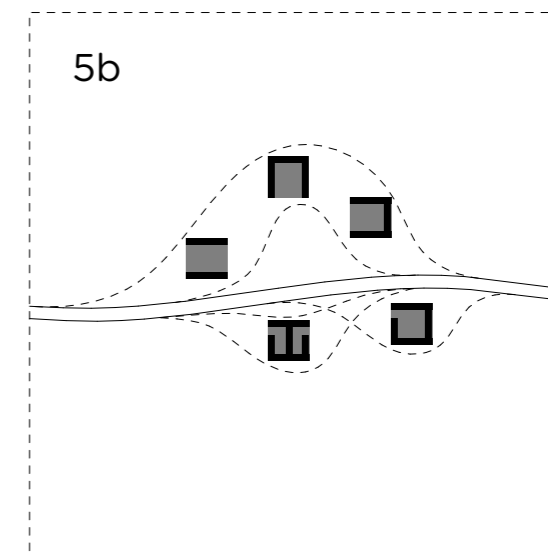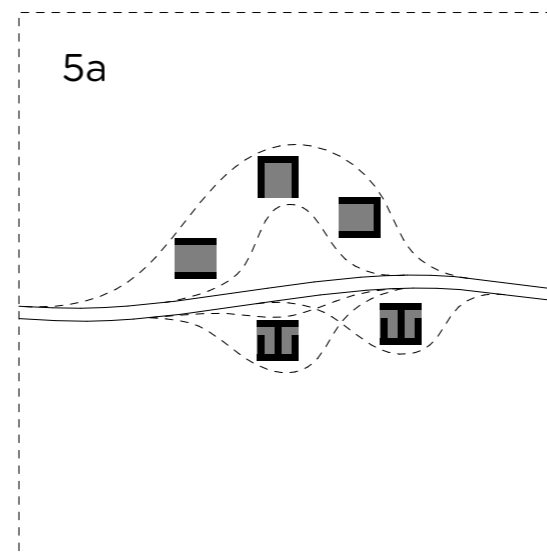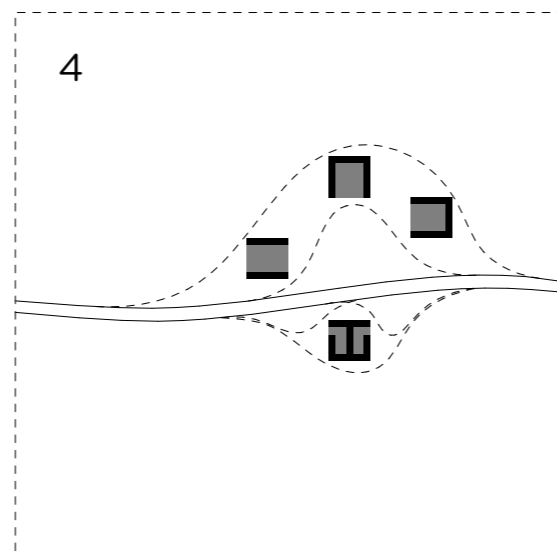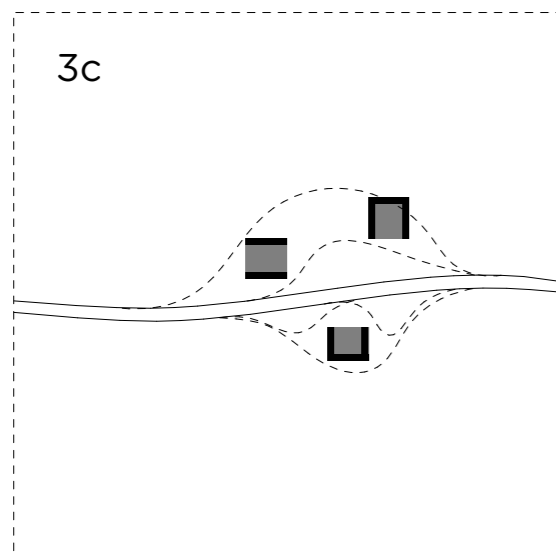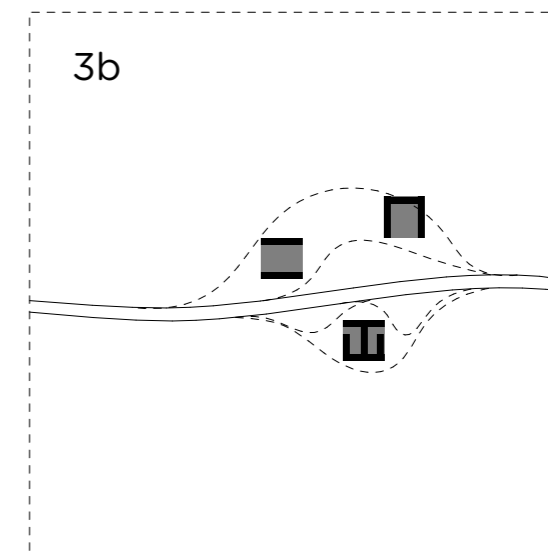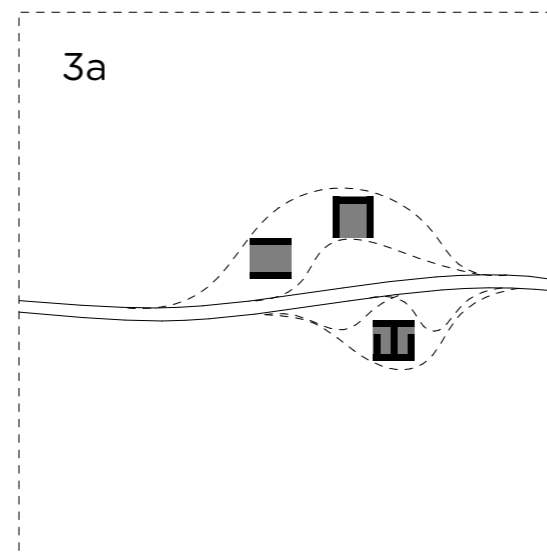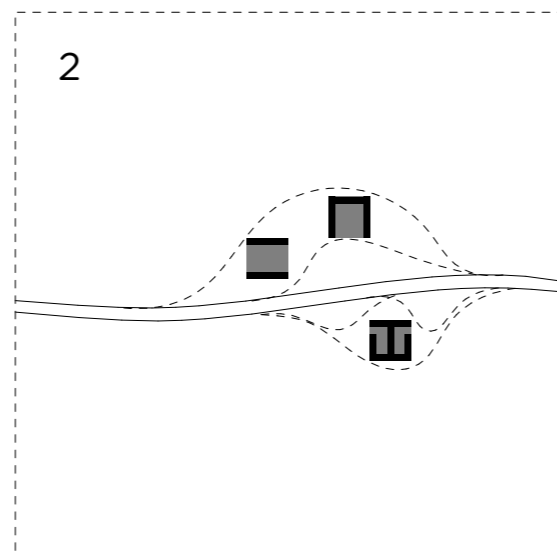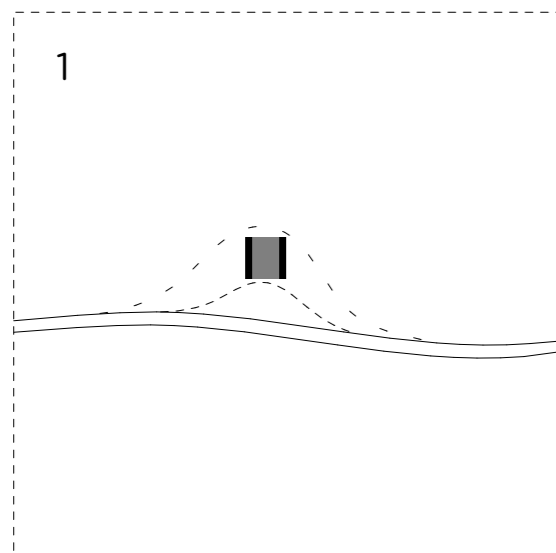


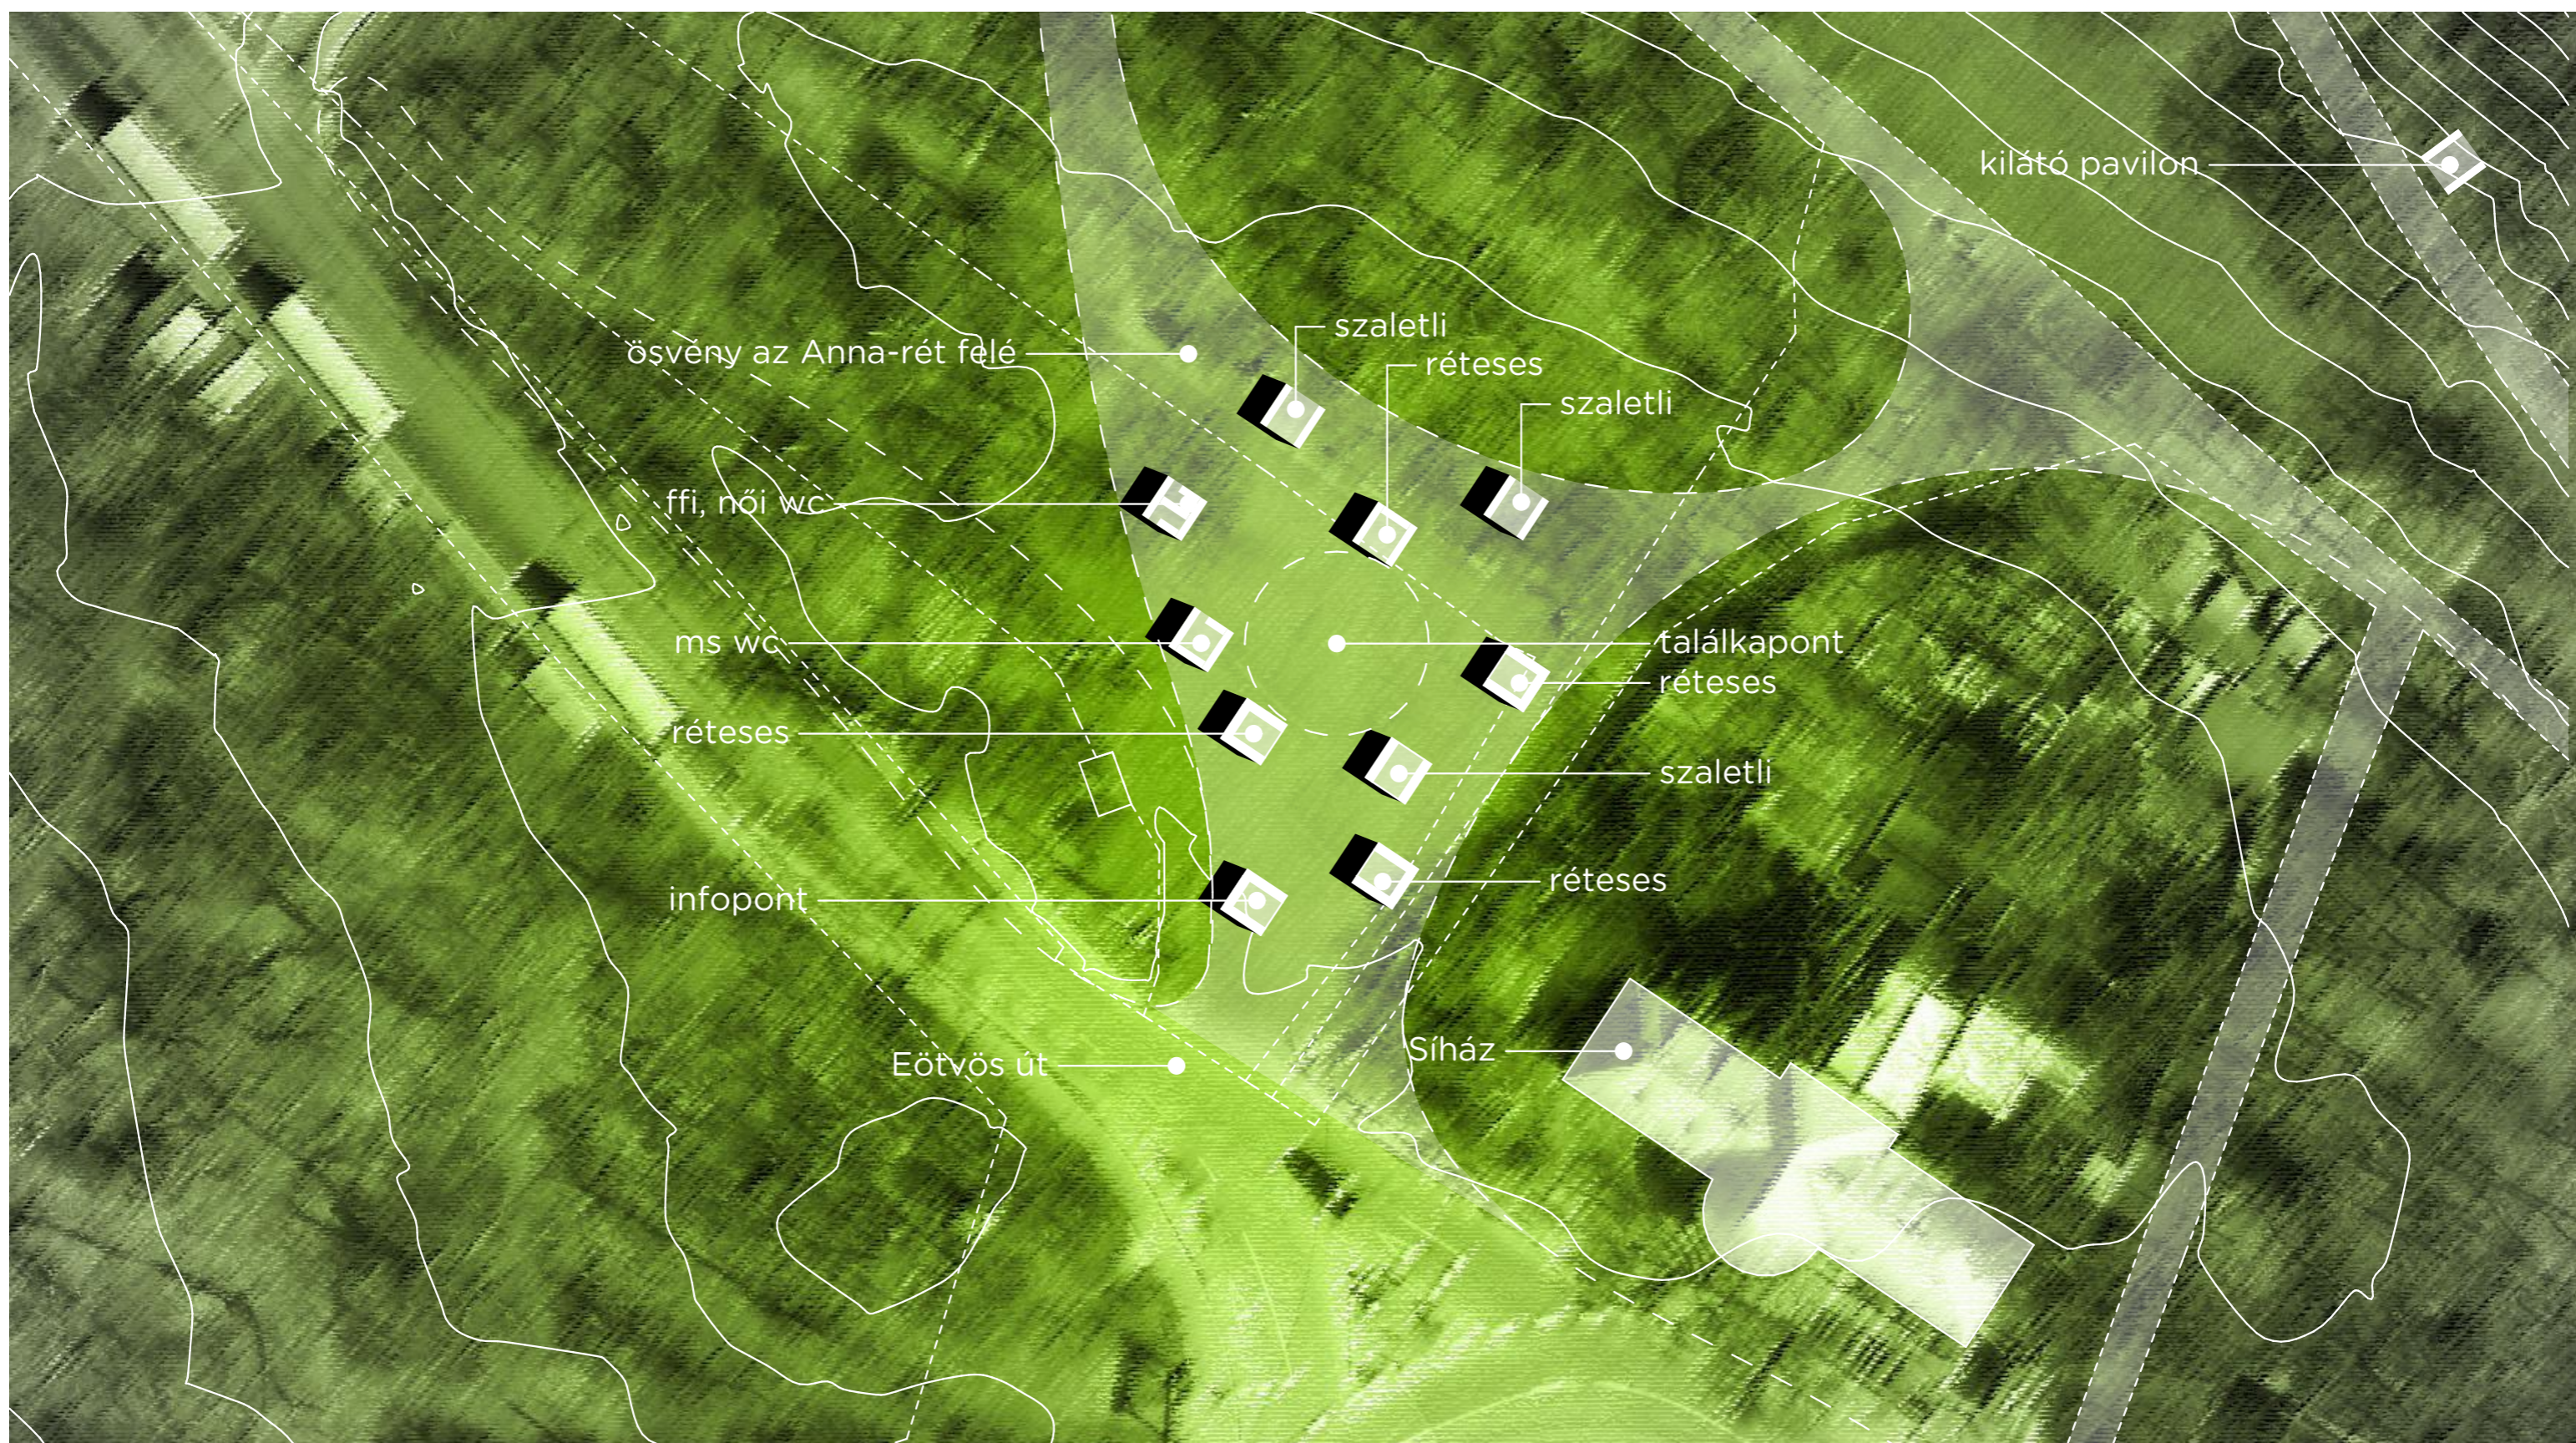


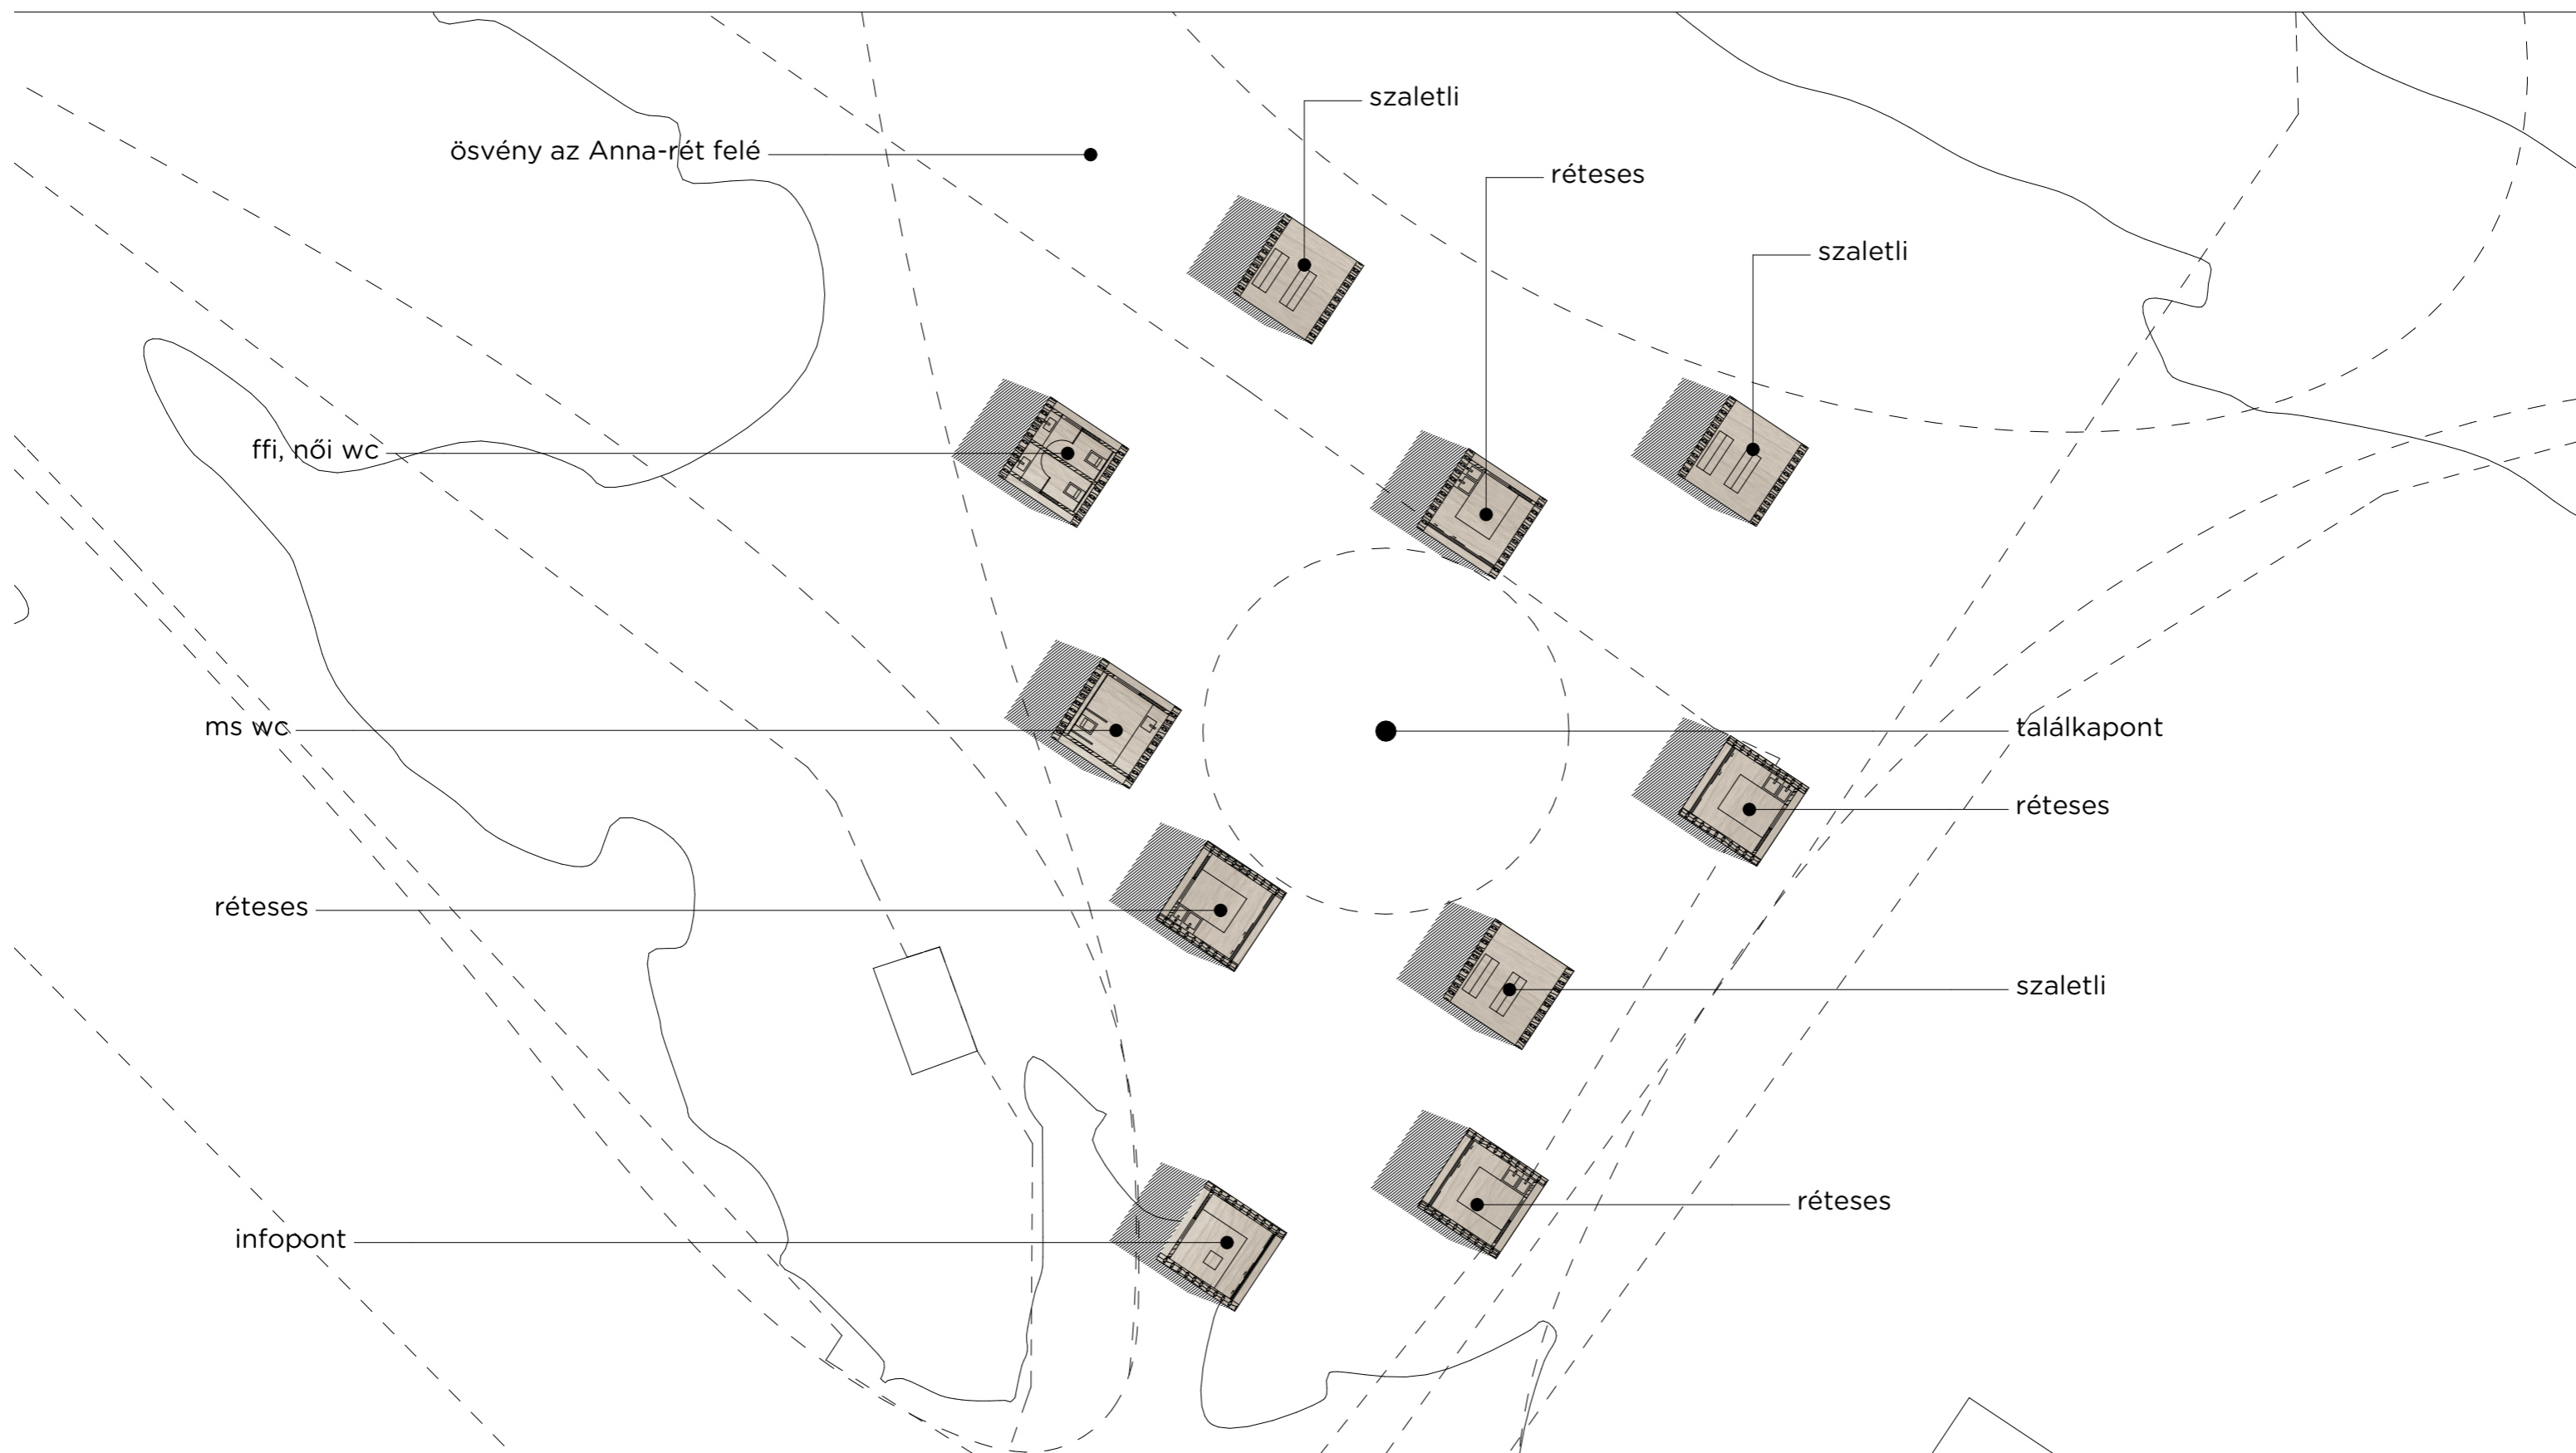

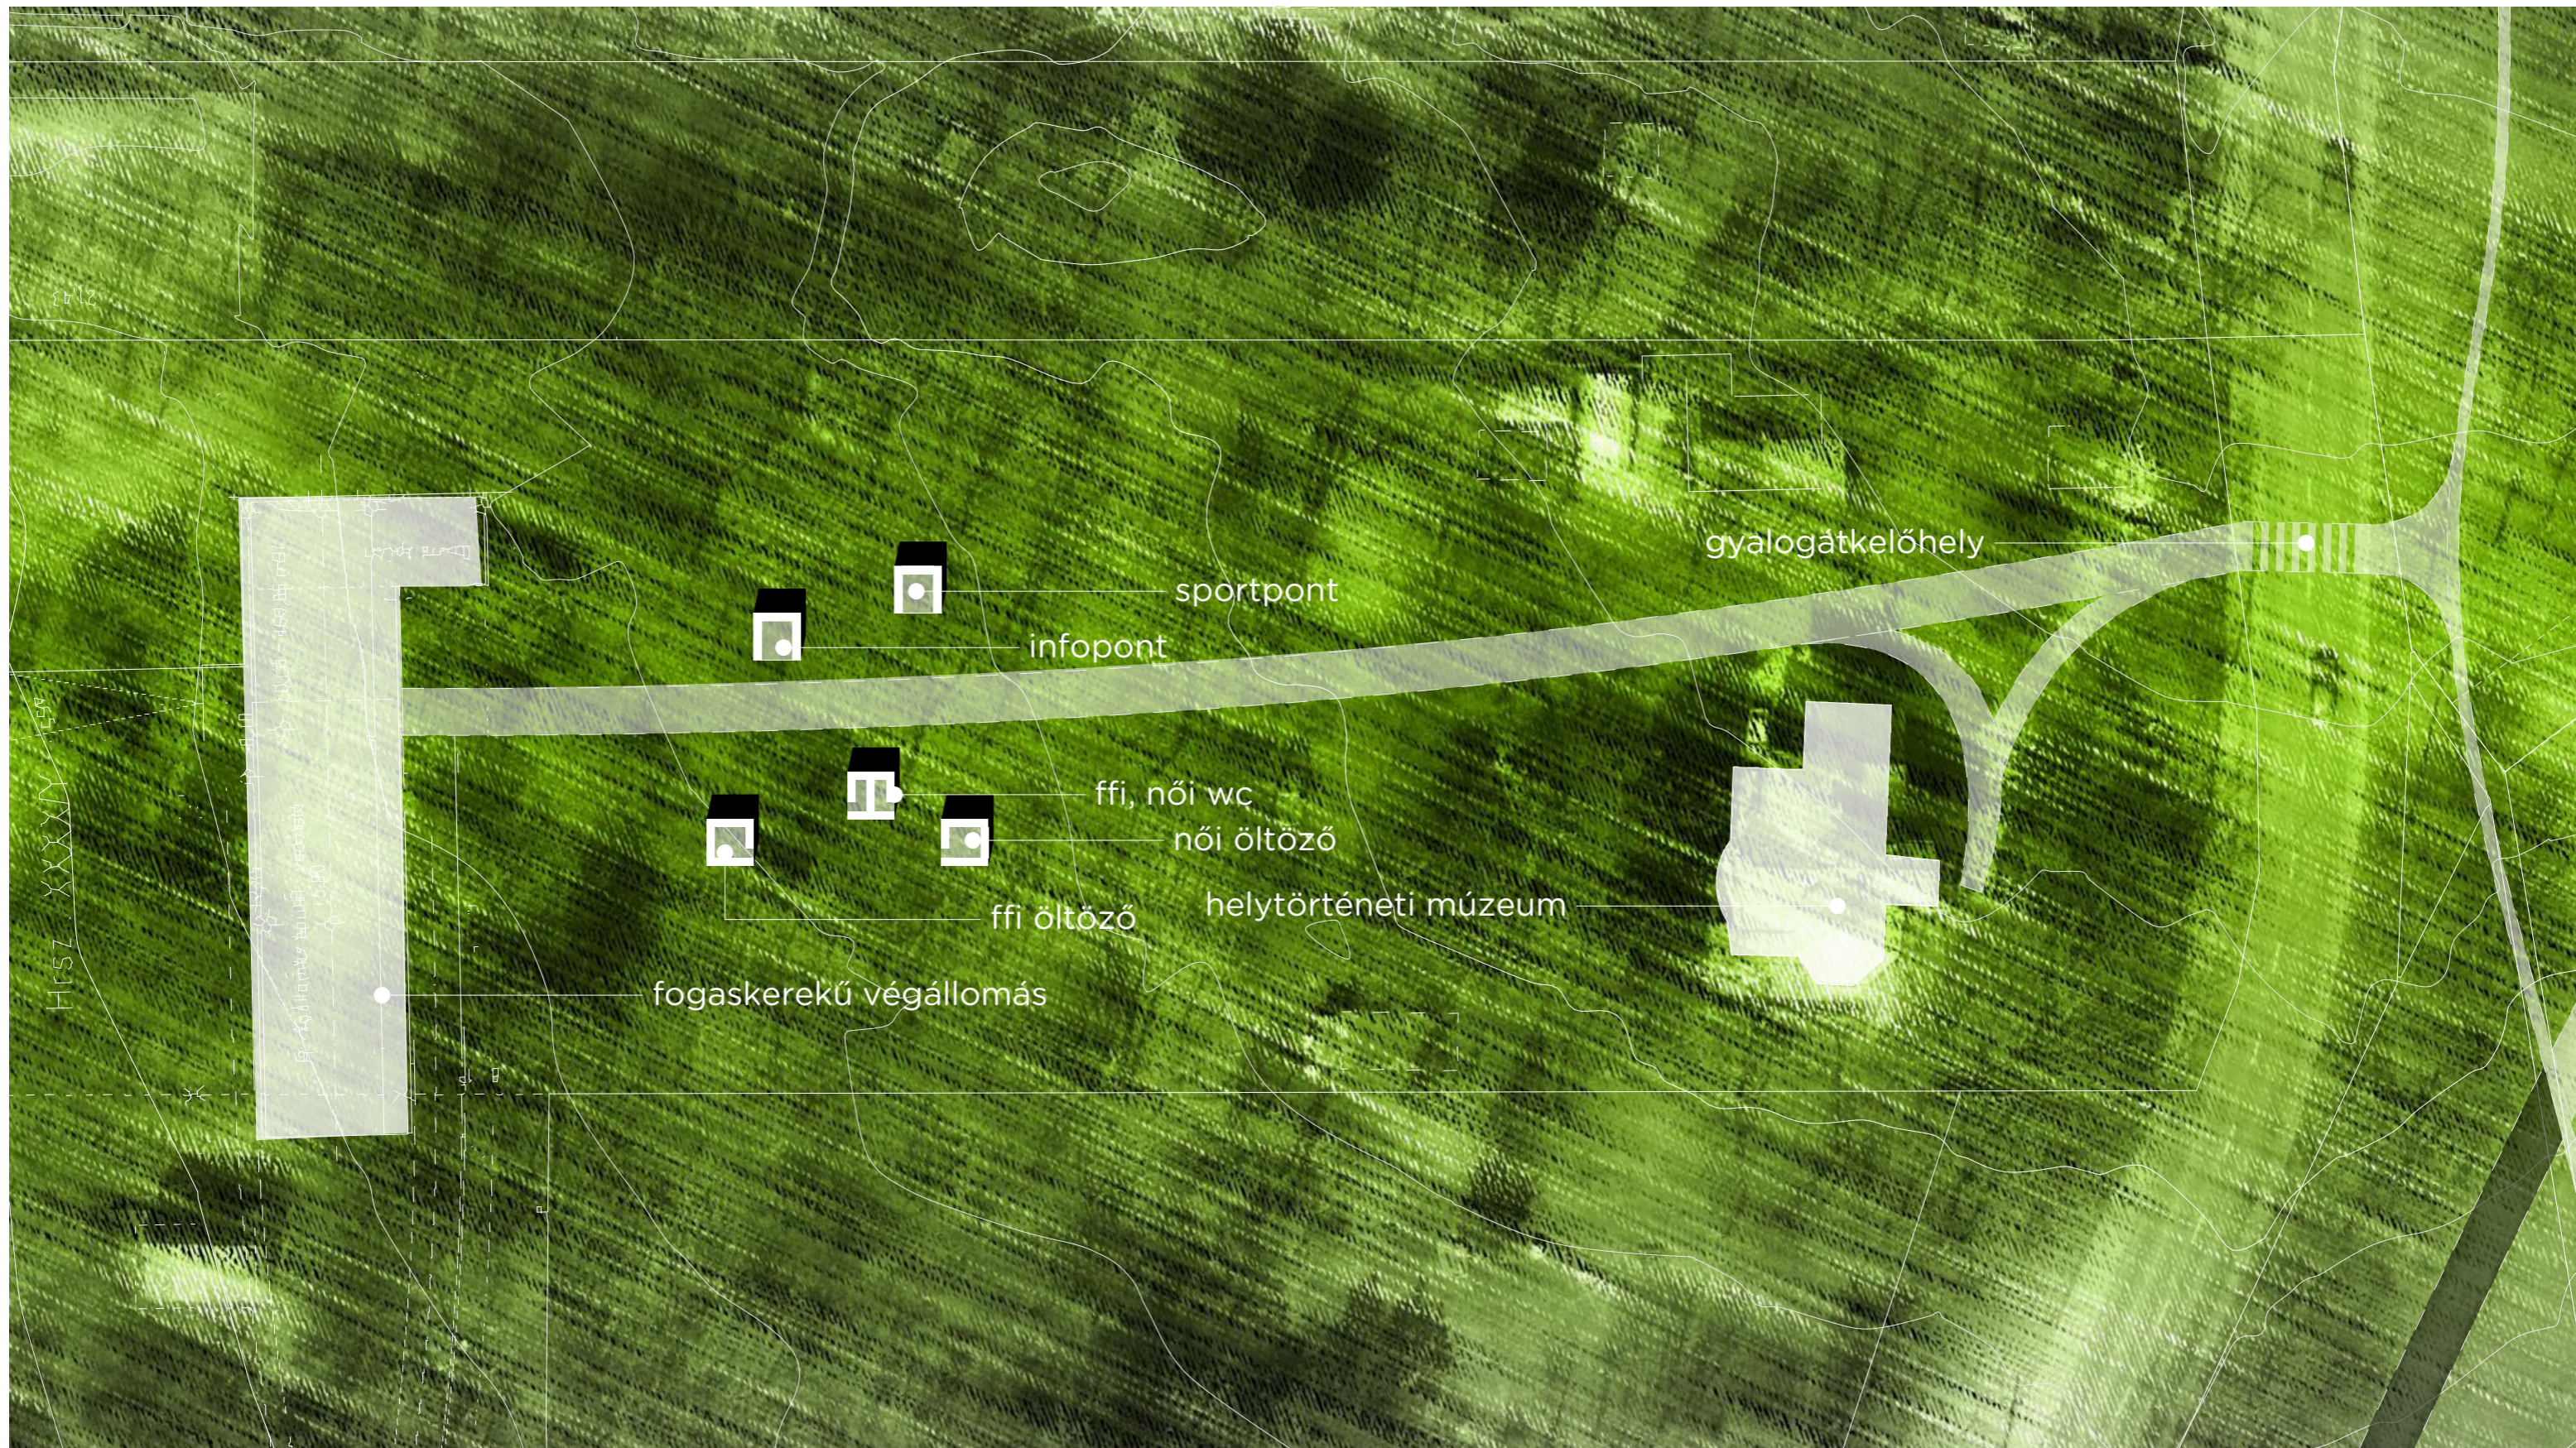




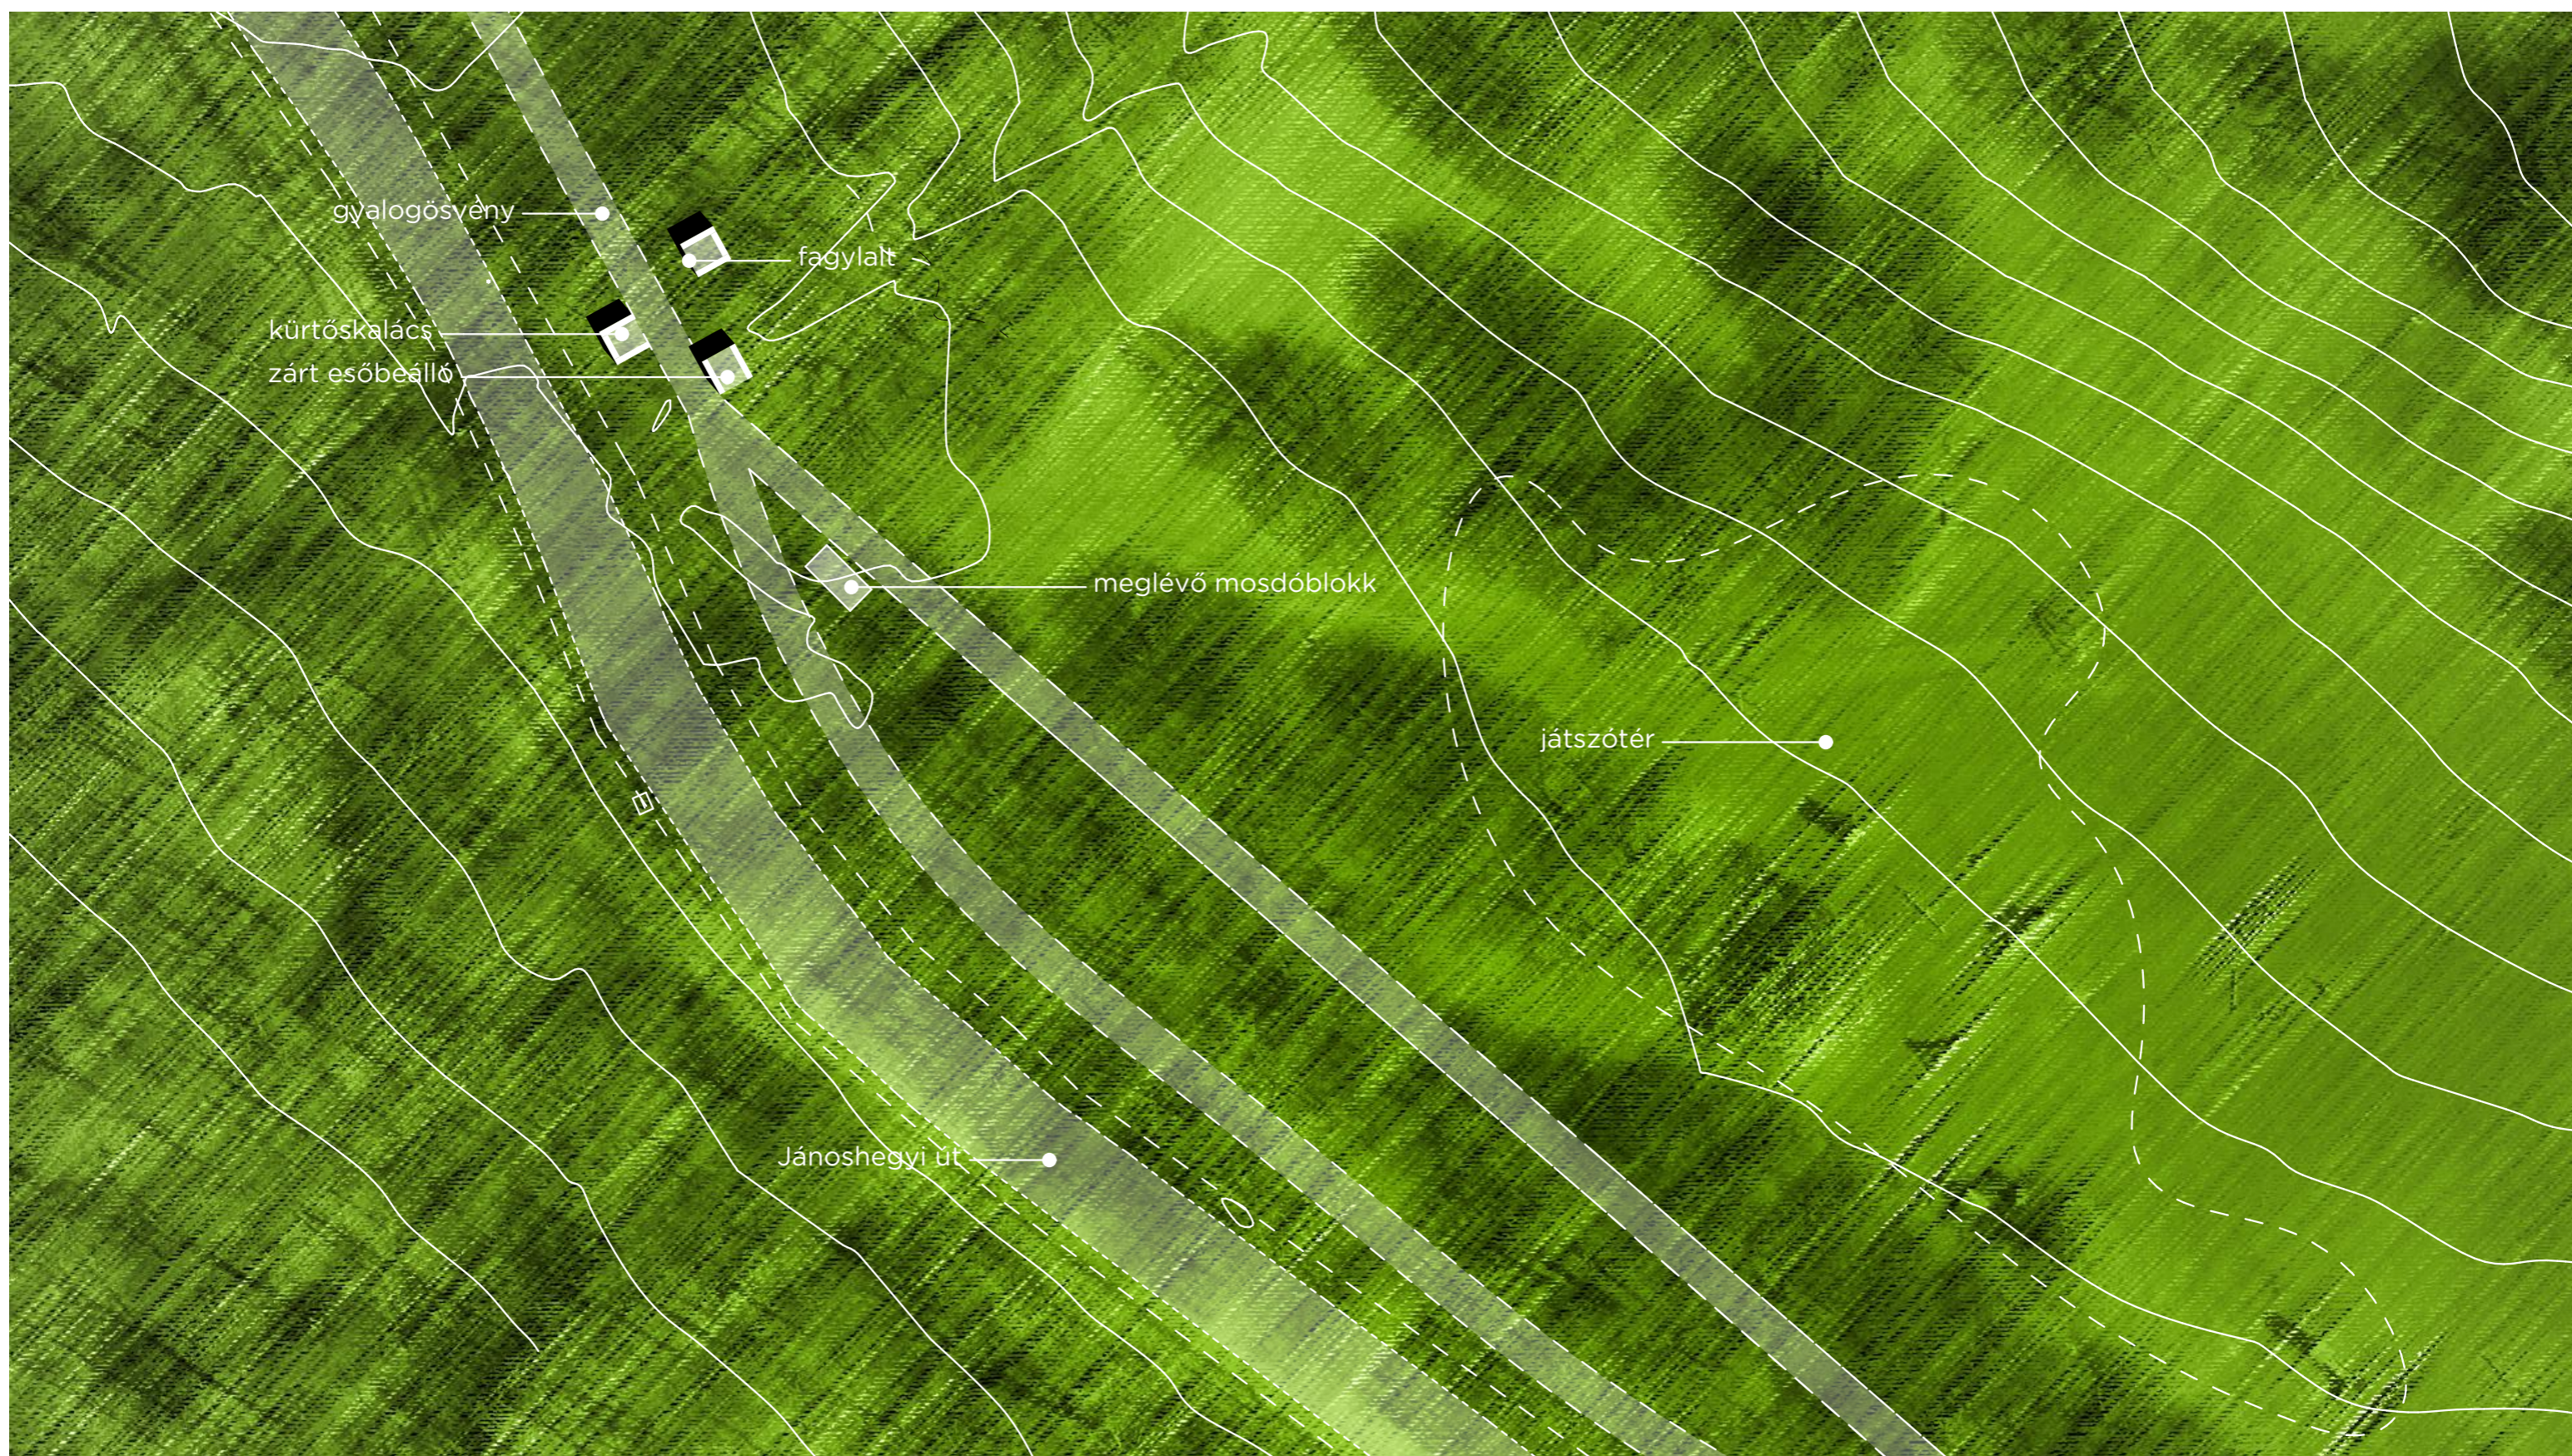


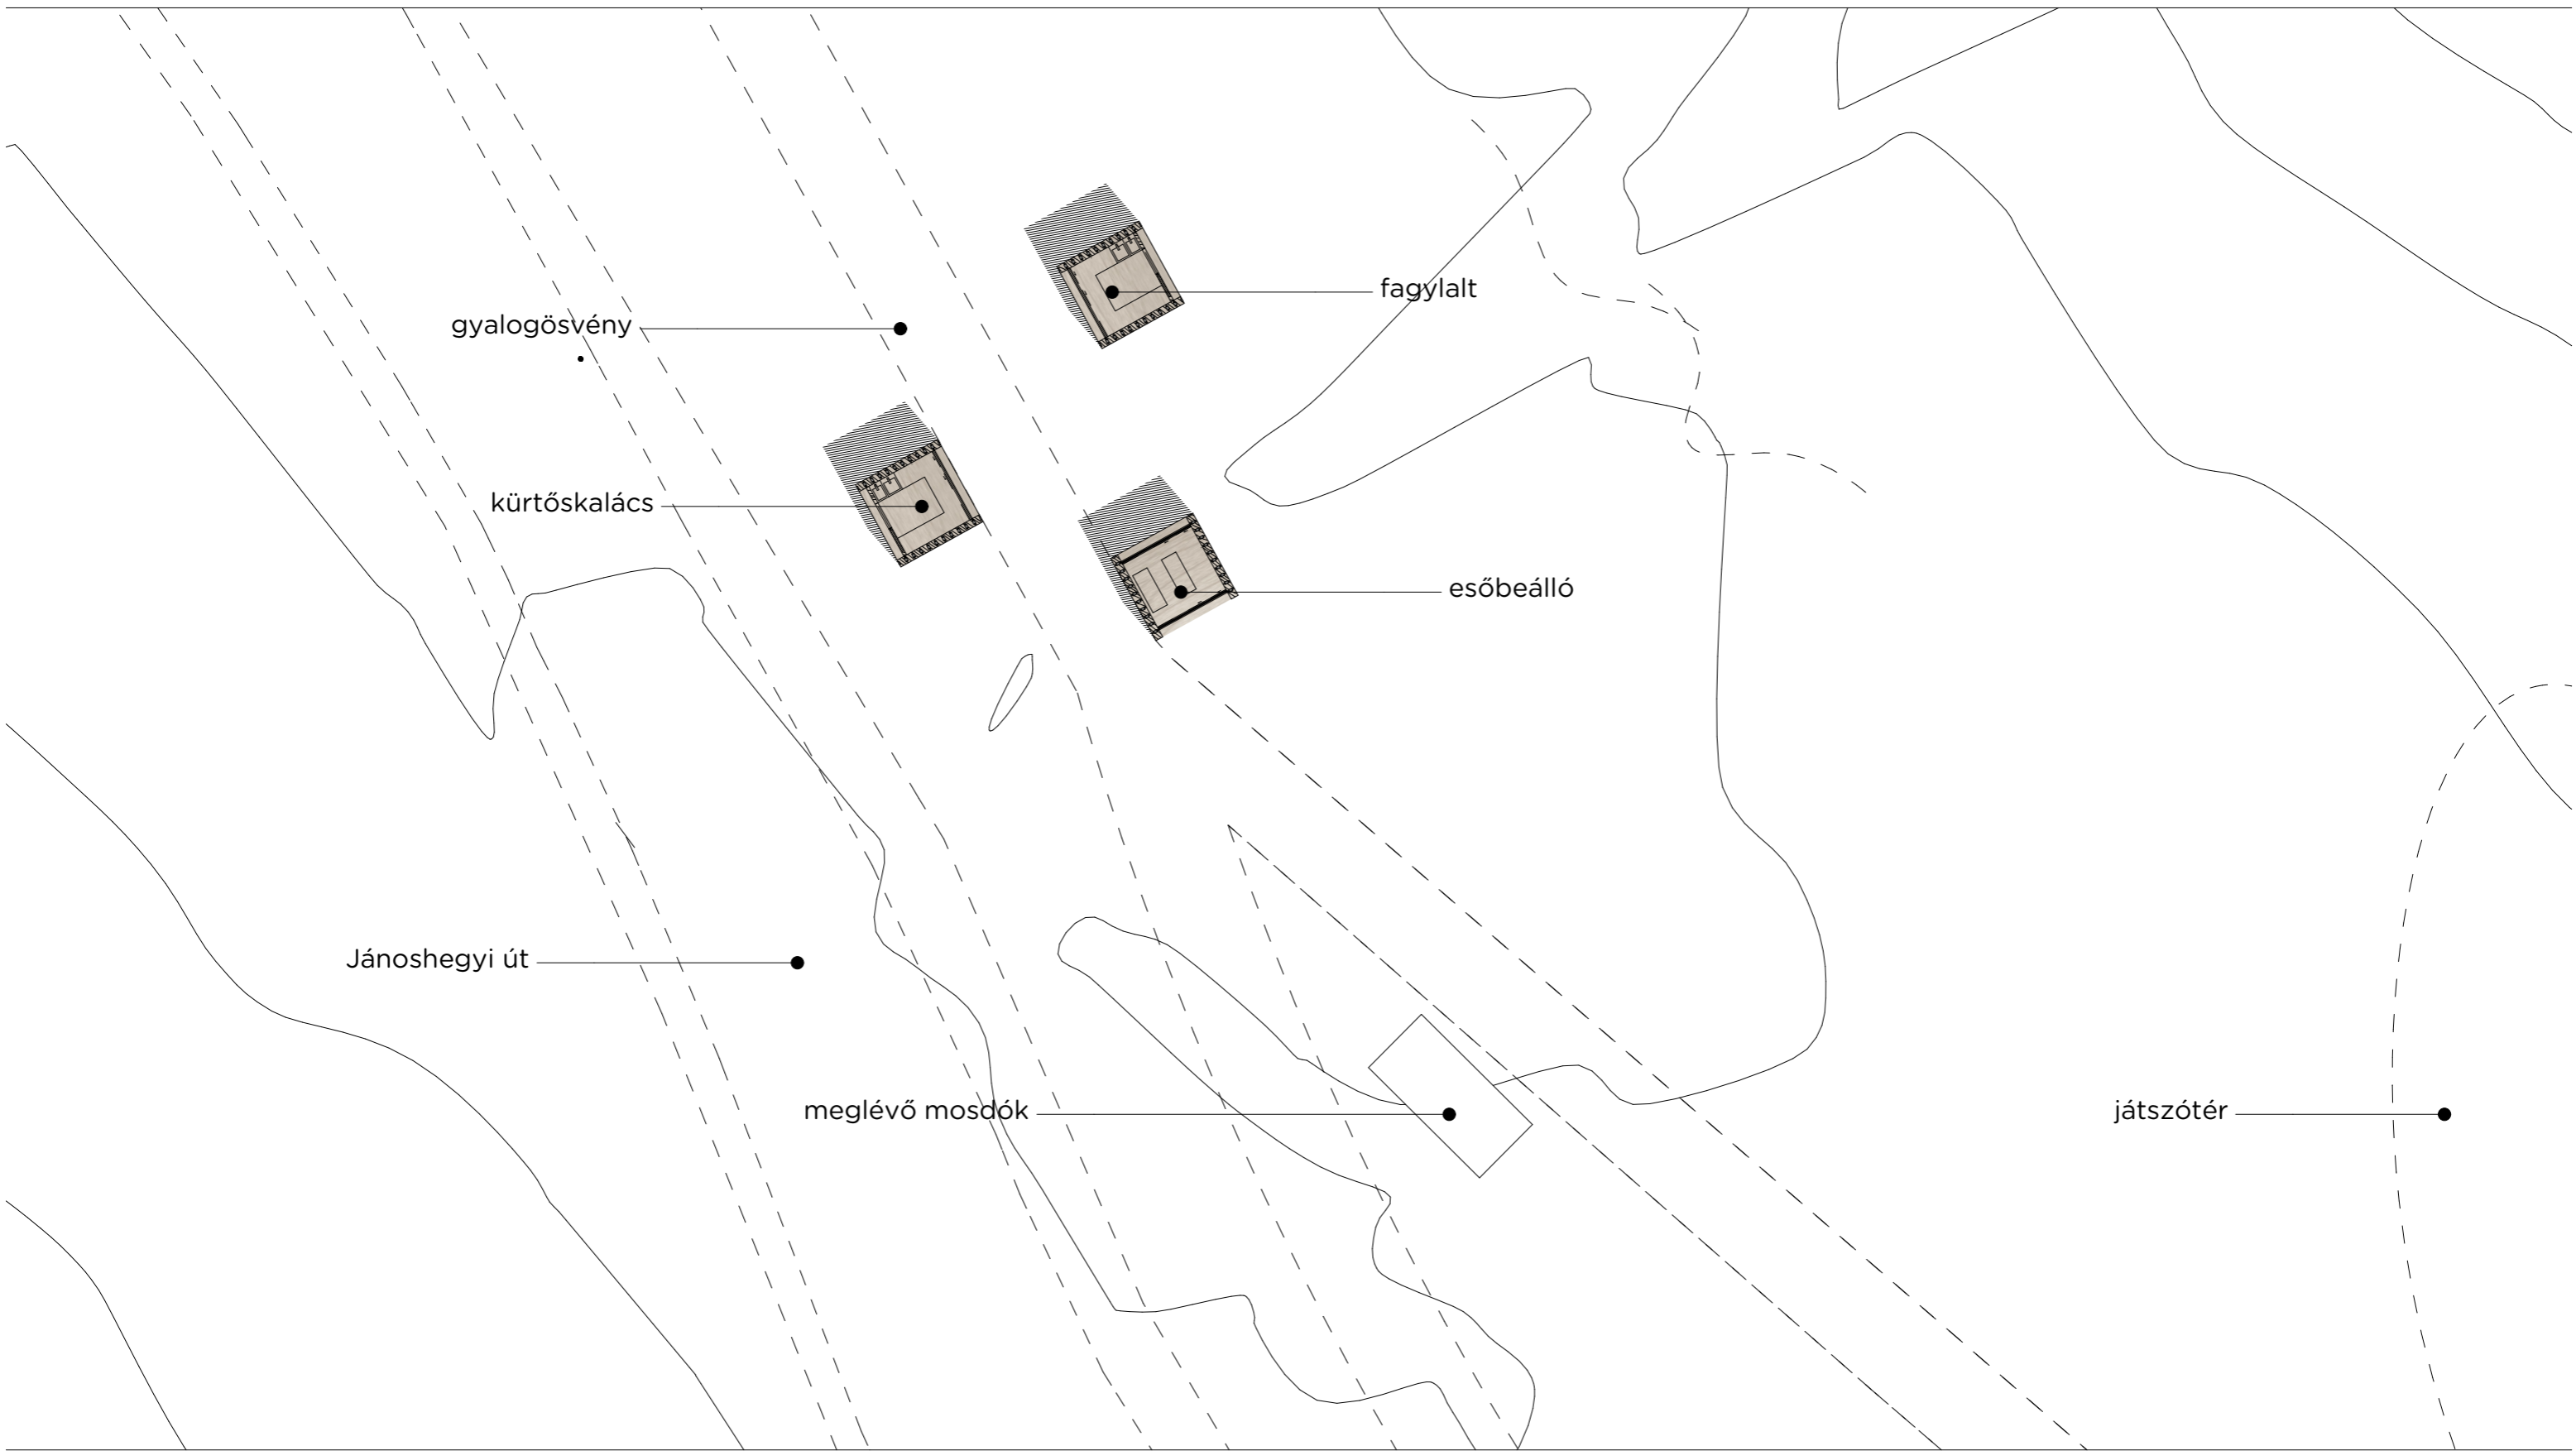






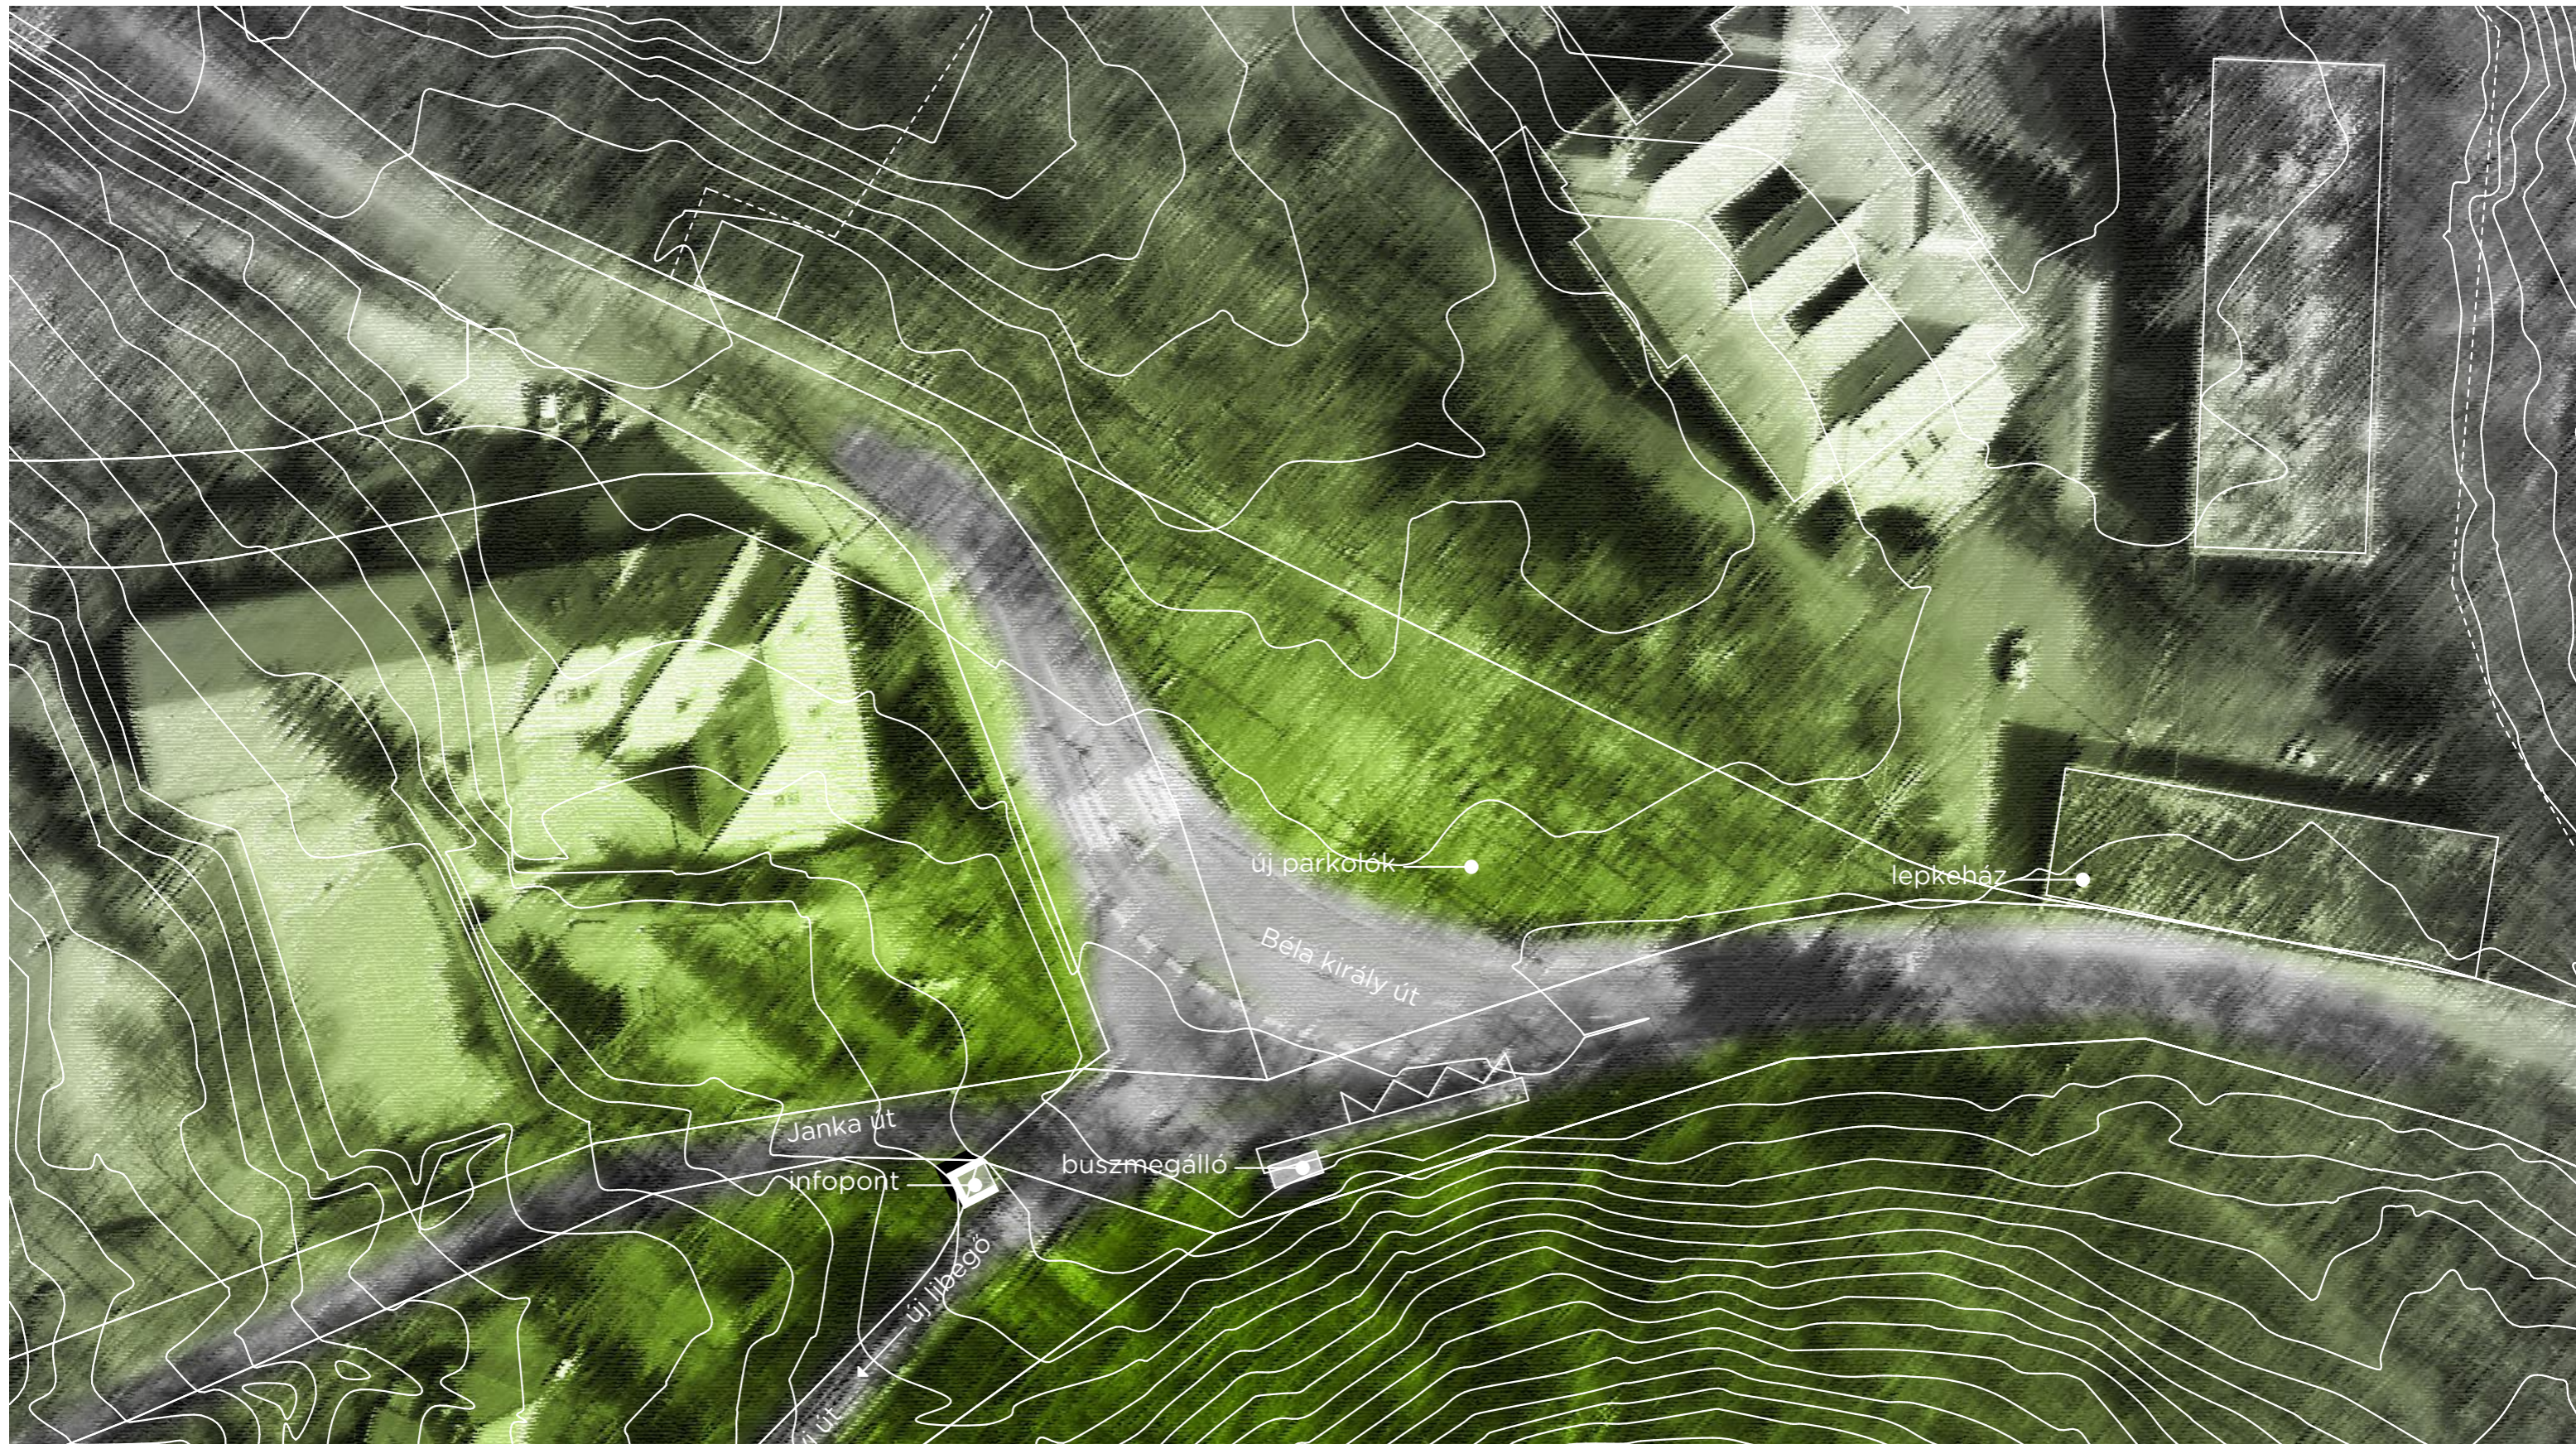

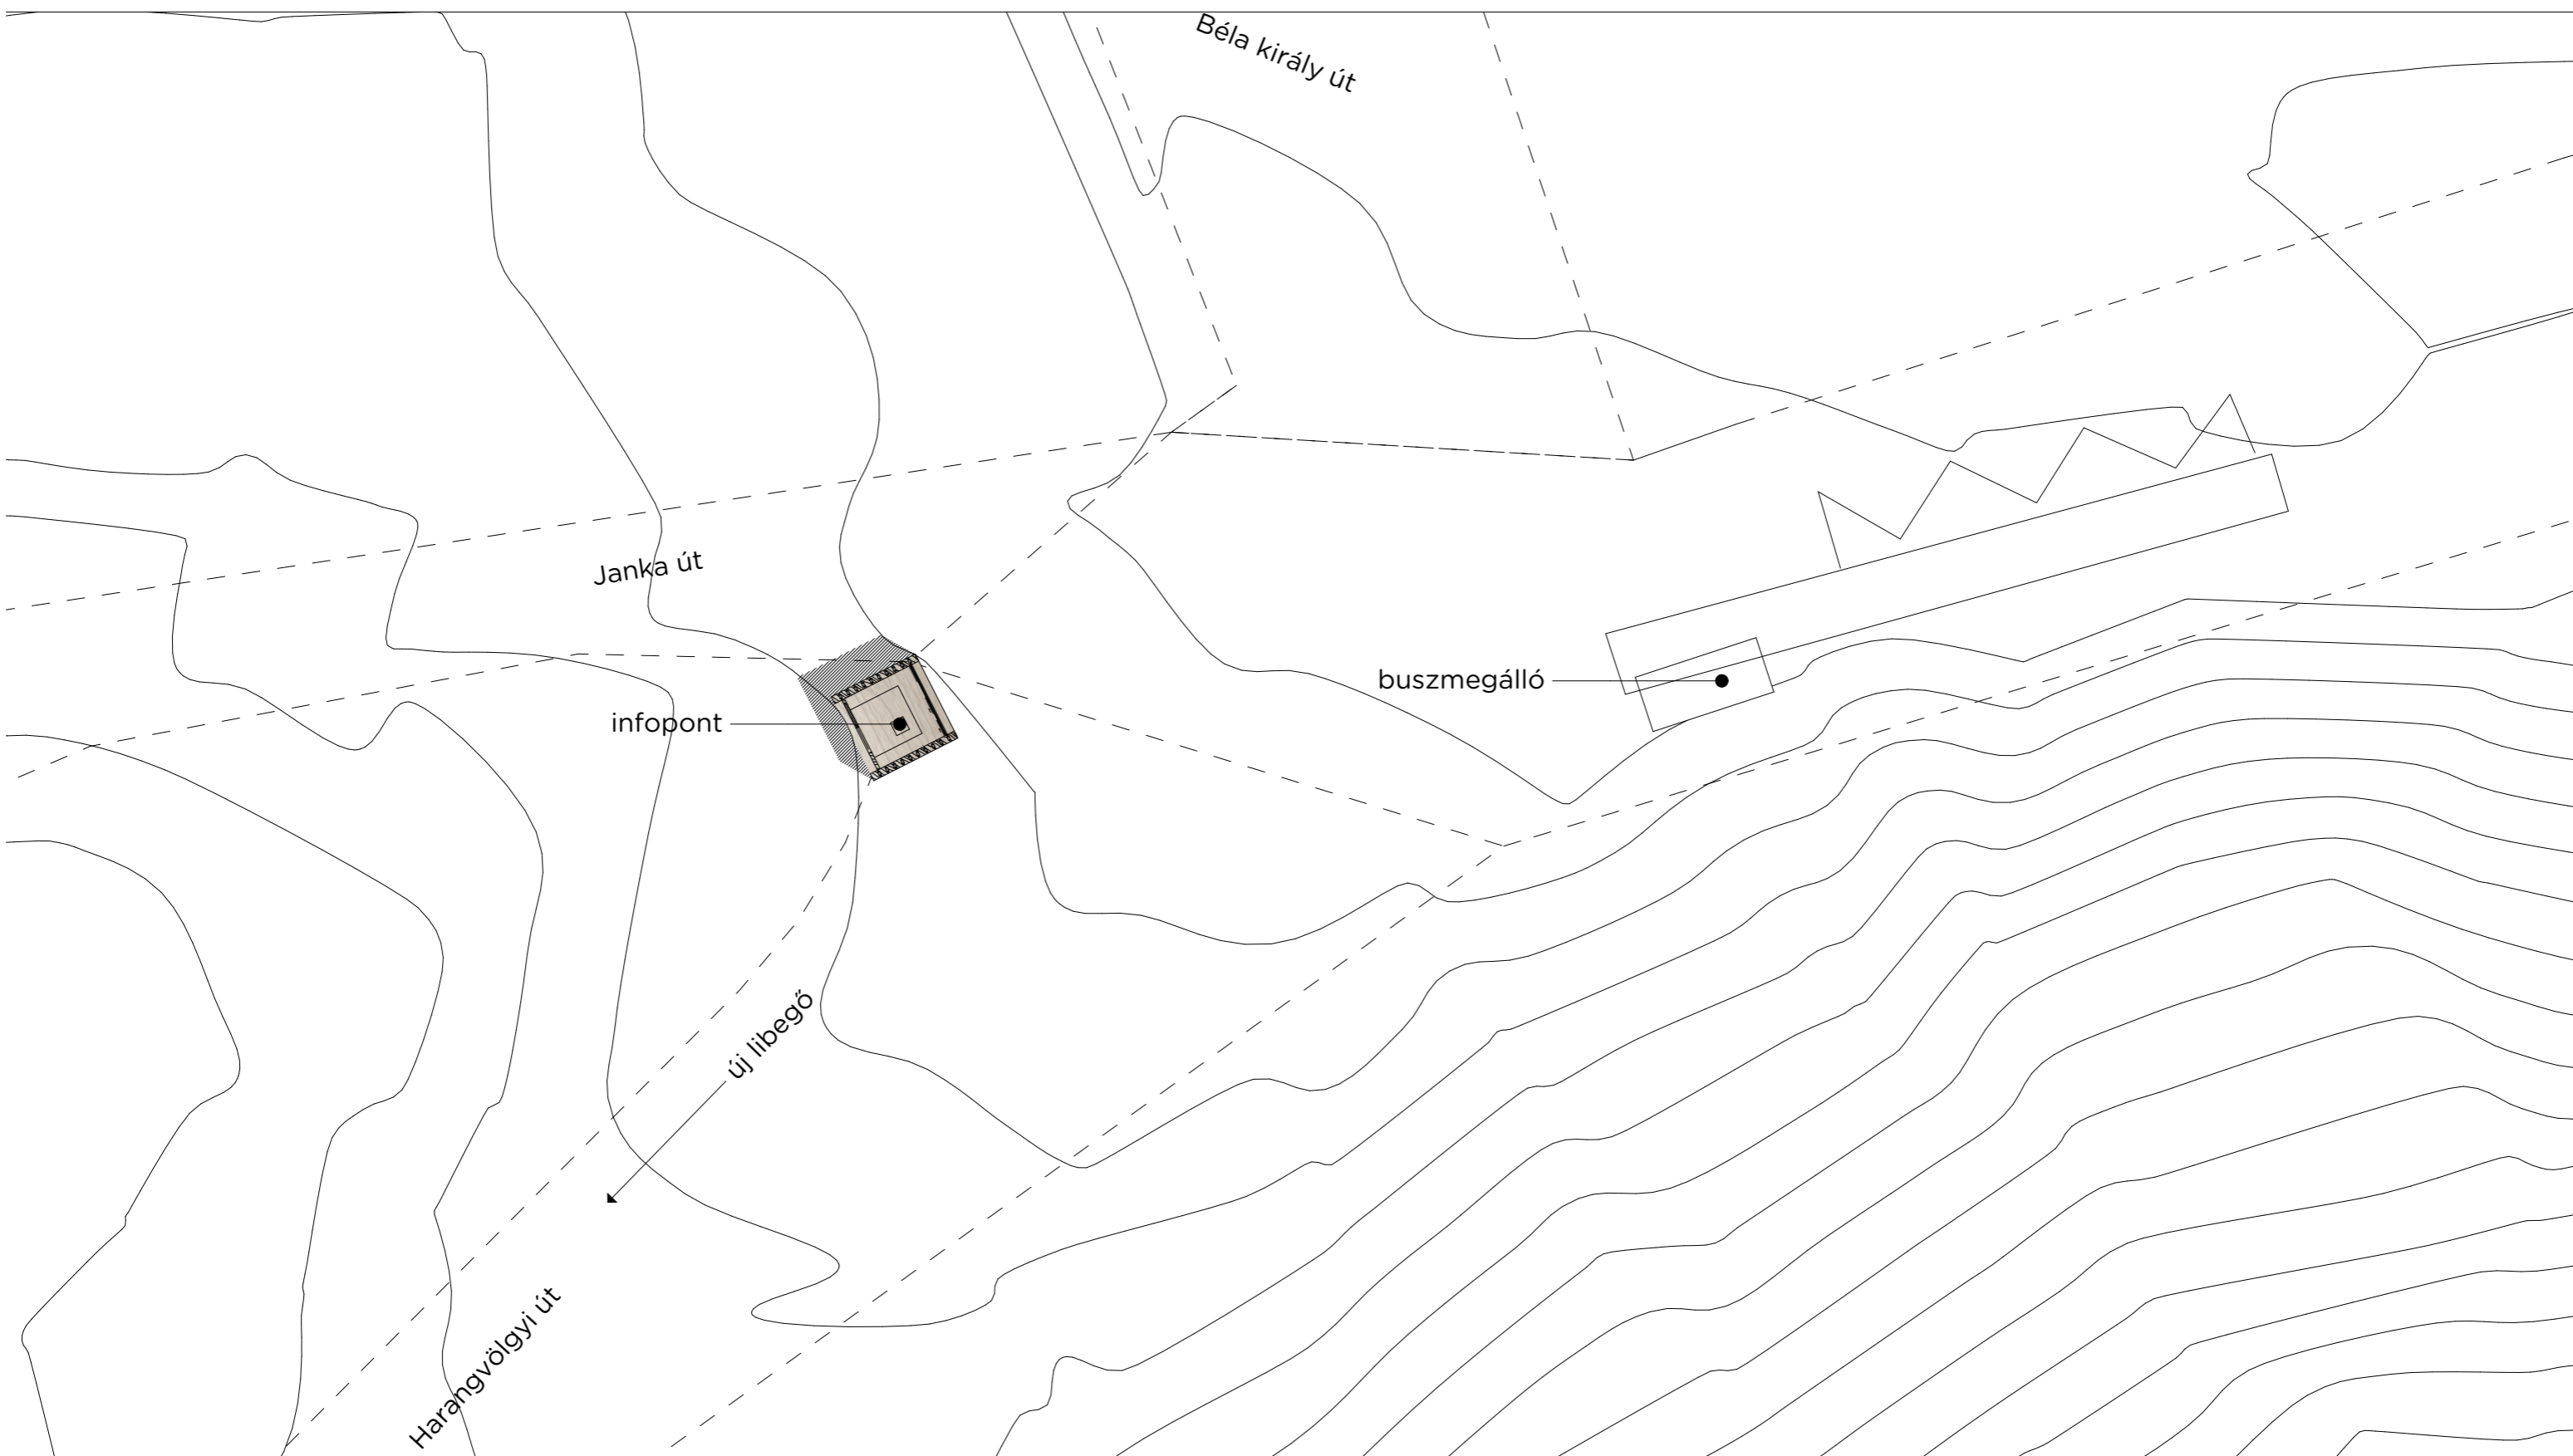

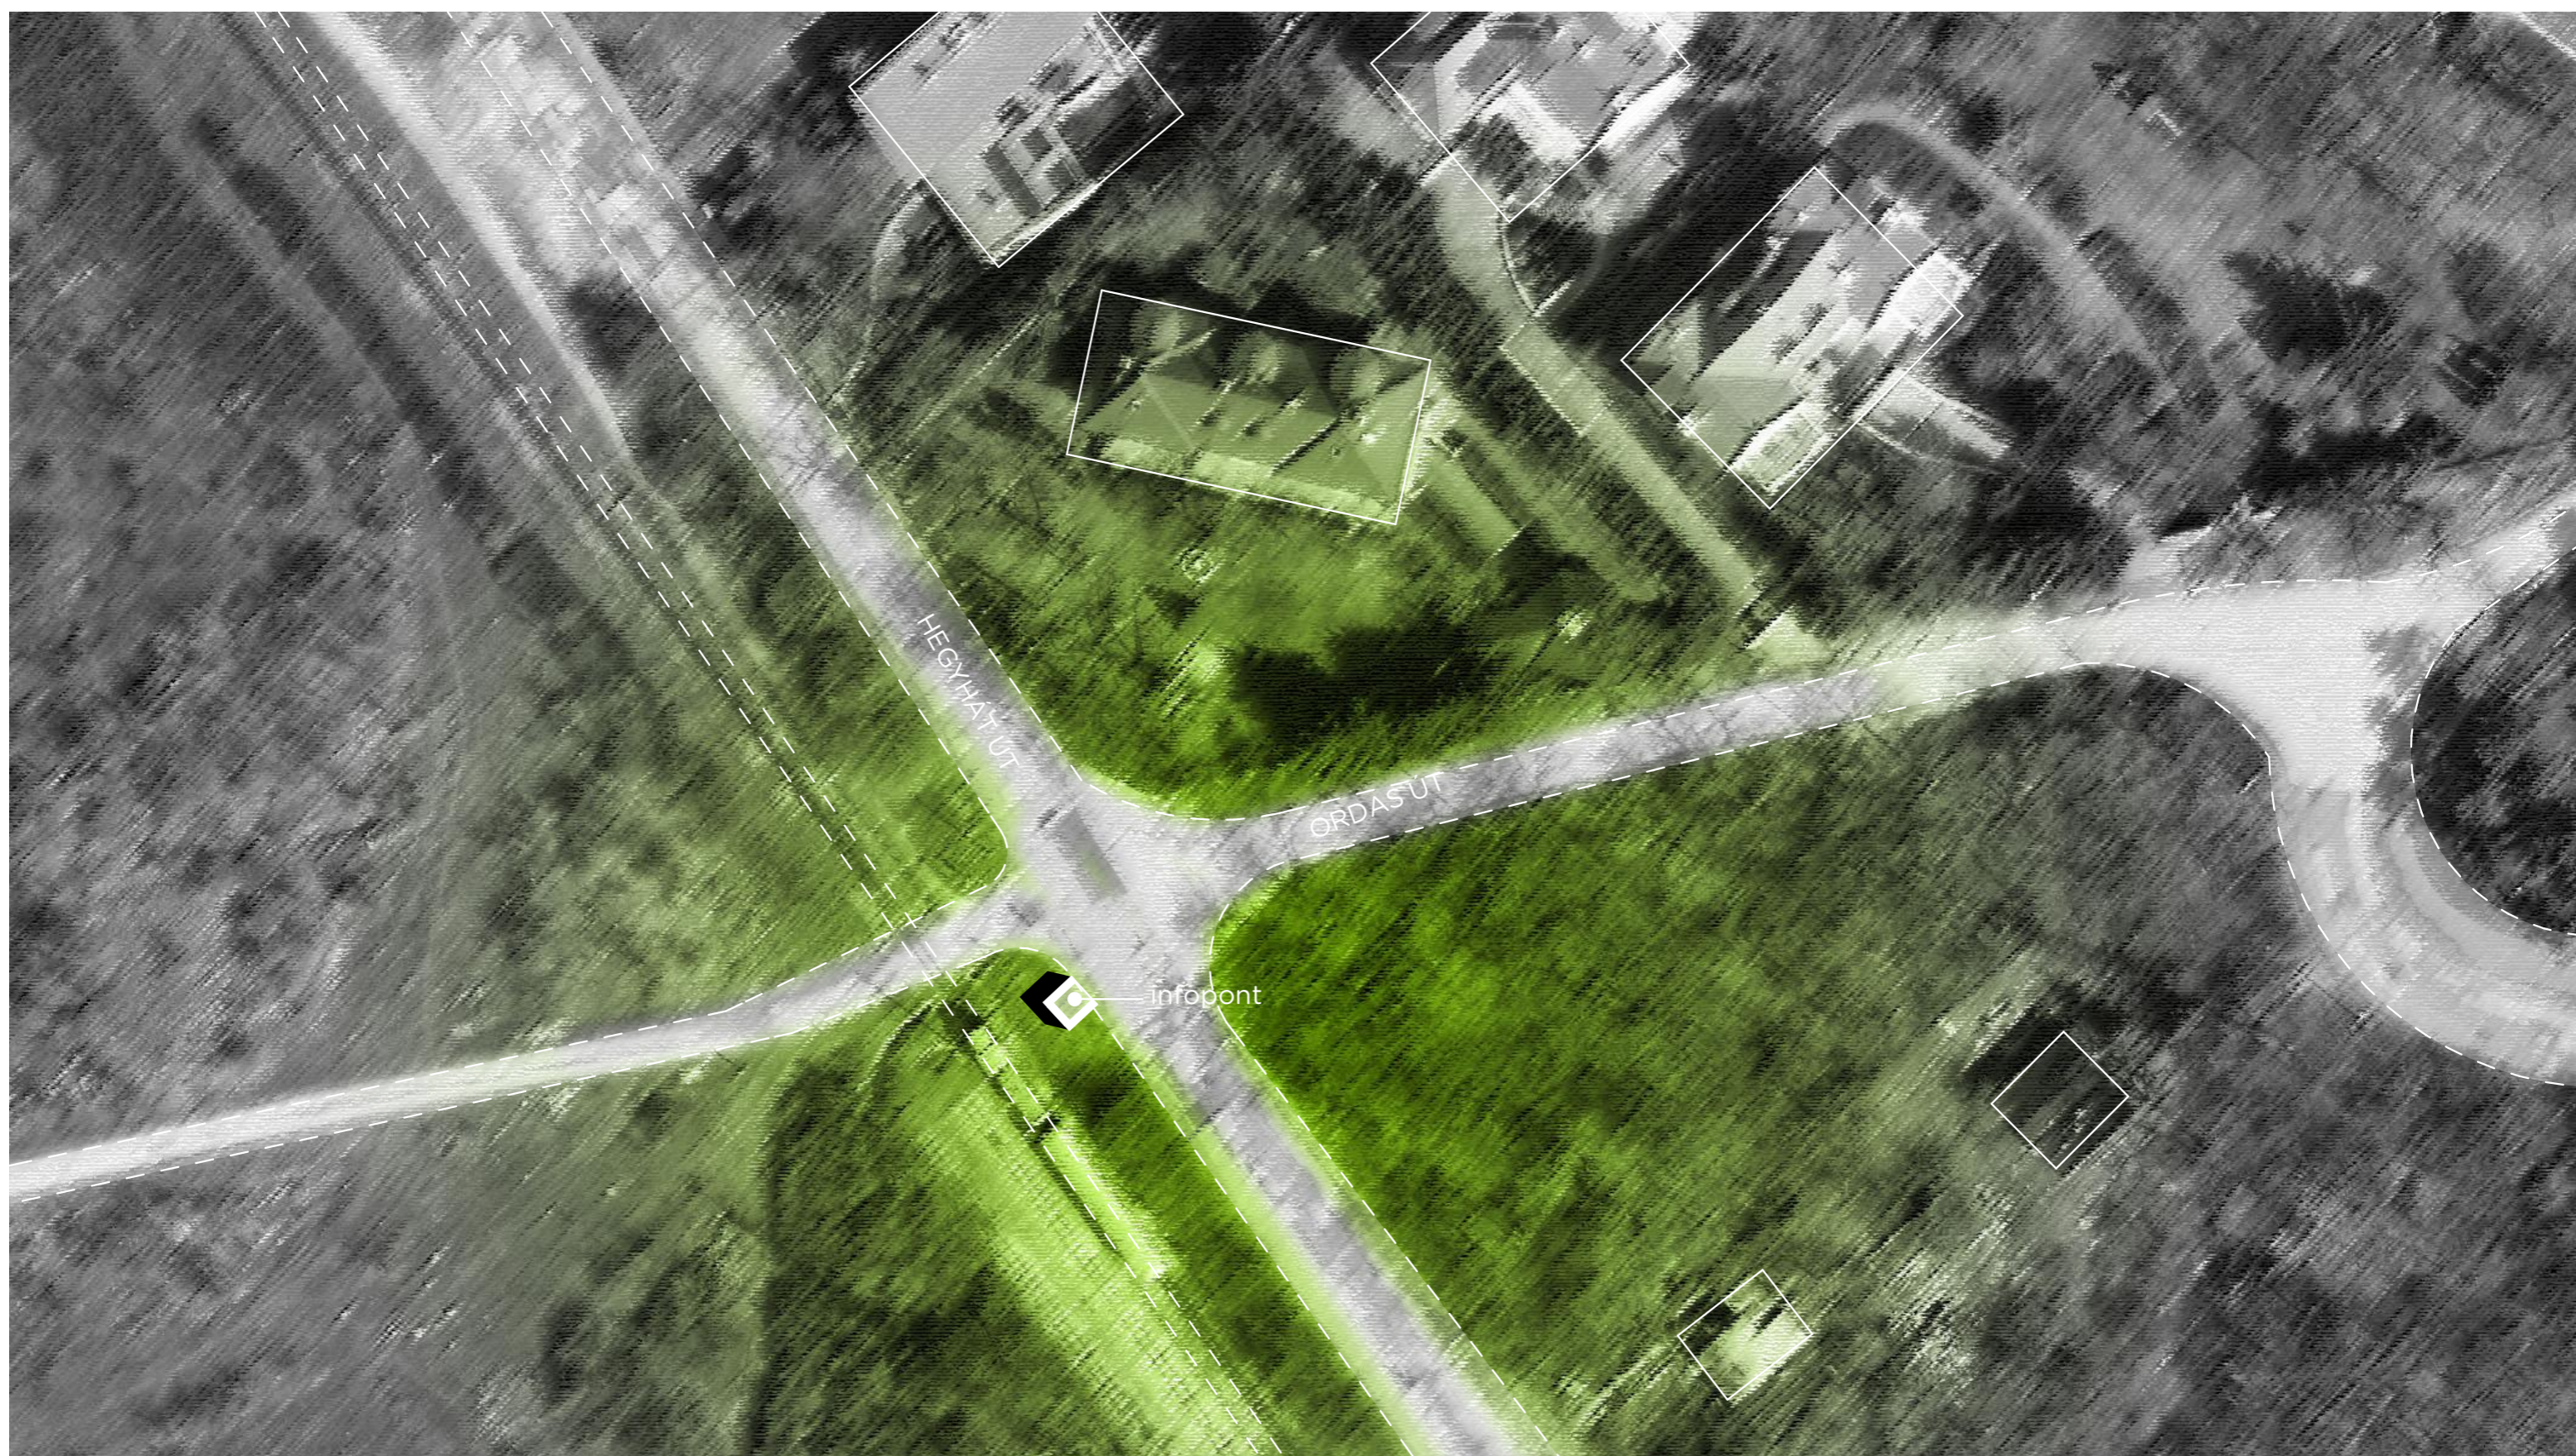





TERVEZÉSI ELVEK

A tervezés vezérfonala a természeti értékek tiszteletben tartása és legminimálisabb megváltoztatása, az épített elemek belesimítása az erdőbe. A pavilon radikálisan leegyszerűsített formájának célja elrugaszkodni bármilyen ház archetípustól. Cső formája a klasszikus nyereg- esőbeállókat és egyben az ősi megalitikus kő építményeket idézi. A pavilonok kis léptékét kiemelten fontosnak éreztük. Méretük 3x3x3m, kb. két öl, két ember együtt átéri. Az épített szerkezetek bármilyen formában idegen elemek az érintetlen természeti környezetben, de a megfelelő lépték megválasztásával, szentjánosbogár szerűen megbújhatnak a nagy fák alatt. A pavilonok szándékosan nem sorolhatóak és toldhatóak. Sorolásukkal, térfalak és bazársorok alakulhatnak ki, melyek felesleges civilizáltságot, túlépítettséget visznek ki a természetbe. A kívánt funkciókat ebben a méretben is megfelelően szolgálni tudják. Az ösvény mellett egy pavilon telepítésével mérdföldköveket helyezhetünk el, pihenőpontokat, kilátókat. Két pavilonnal már egy teresedést, három pavilonnal akár útelágazást is formálhatunk. A szerkezet a normafai új bútorzat és arculat tudatos továbbgondolásaként alakult. A vastag fa rönkök megnyugtató időtállóságot sugallanak, statikus biztonságérzetet adnak. A négyzetes keretszerkezet 25x25 cm tölgy gerendákból áll össze, melyeket fecskefogás keményfa toldóelemek fűznek össze. A keret kizárólag fa kapcsolatokkal, mindenfajta fém elem nélkül akár a helyszínen összerakható. Ezzel is szeretnénk feleleveníteni a régi tiszta ácskapcsolatok hagyományát. A toldó elemek csak egy meghatározott sorrendben rakhatóak össze, így biztosítva a teherhordást és a vízállóságot. Az elemek összetett nűtféder rendszerének pontos illeszthetősége CNC gyári marással biztosítható. A pavilon maga a kis mérete miatt teherautóval szállítható, így akár gyári körülmények között is összeépíthető. A fa szerkezet talajmenti vizektől kiemelten védendő, így a normafai padok mintájára földre fektetett előregyártott beton gerendákra állítottuk a fadobozt. A zárt funkciók homlokfalait szintén fa szerkezetűek, magas minőségű KLH típusú rétegelt lemezek, a gerendák közötti nűtokban rögzítve. A vendéglátó pavilonoknál, és a zárható esőbeállóknál tolható üvegekkel biztosítható a térelhatárolás. A pavilon belső technikai elemei és felszerelése időtálló rozsdamentes fém szerkezetűek. A vizes helyiségekben a padlóra felhajtott szegélyű fém tálcát fektettünk. A közműcsatlakozások a beton alapok között szabadon vezethetőek, és a gerenda furatokon keresztül csatlakoznak a bútorzat alatt elhelyezett elosztókhoz, vizes berendezésekhez. Ahol szükséges a fűtést elektromos fűtőszálakkal, az alsó gerendák illesztéseiben rejtve vezetve terveztük. A világítás rejtett módon a függőleges nűtokban és a szélső gerendába marva kap helyet. A fa felületek belül színtelen lazúros kezelést, kívül lángolt korrózióvédelmet kapnak.

HELYSZÍNEK

A Sínház parkolóterülete az egyik legforgalmasabb gócpontja a normafai ösvényeknek. Egzakt találkapontot képez. A fő funkciók a kezdőpontban elhelyezhetők. A régi réteses áttelepítésével a síház terasza kiszabadulhat, kinyílik a városi panoráma. A legendás normafai rétespavilonok mellett információs, vizes és pihenő pavilonoknak látjuk itt létjogosultságát. Az Anna-rét az ide látogató gyerekes családok elsődleges célpontja. A felújított játszótérrel igazi központja a szombat délelőttöknek. A már meglévő vizes pavilon mellett itt esőbeálló és vendéglátó egységek telepítését javasoljuk. A Libegő alternatív érkezési pontként kap szerepet. A kilátóhoz igyekvők itt pihenő és sport szolgáltatásokat vehetnének igénybe. A Fácános és Hegyhát helyszíneken egy-egy minta pavilon telepítését látjuk célszerűnek, melyek alapesetben nyitottak, személyzet nélküli információs pontok, prospektus, térkép lelőhelyek, esőbeálló, de szerencsés esetben büfé pavilonnak is kiadhatóak, átalakíthatóak. A Fogaskerekű végállomása az olimpia szálló mögötti parkban ér véget, az ide települő pavilonok feladata az irány mutató, a létrejött új területek között. A sportolni érkezők átöltöztetése és sportkölcsonzés is teret kaphat. A későbbiekben a működési és használati tapasztalatok nyomán a helyszínek között a pavilonok áttelepíthetőek, kompakt méretüknek köszönhetően könnyen variálhatóak.

KÖLTSÉGBECSLÉS

Beton gerenda alap	25X50X300cm	40000 Ft
Tölgy gerendák	6m ³	360000 Ft
Toldóelem	1m ³	60000 Ft
Homlokfalak	12,5m ²	100000 Ft
Padlólemez	6,25m ²	60000 Ft
Alap berendezések		150000 Ft
Gépészet		100000 Ft
Munkadíj		100000 Ft
Összesen		970000 Ft



LEZÁRT BORÍTÉK



NORMAFA PARK

NORMAFA PAVILON ÖTLETPÁLYÁZAT