

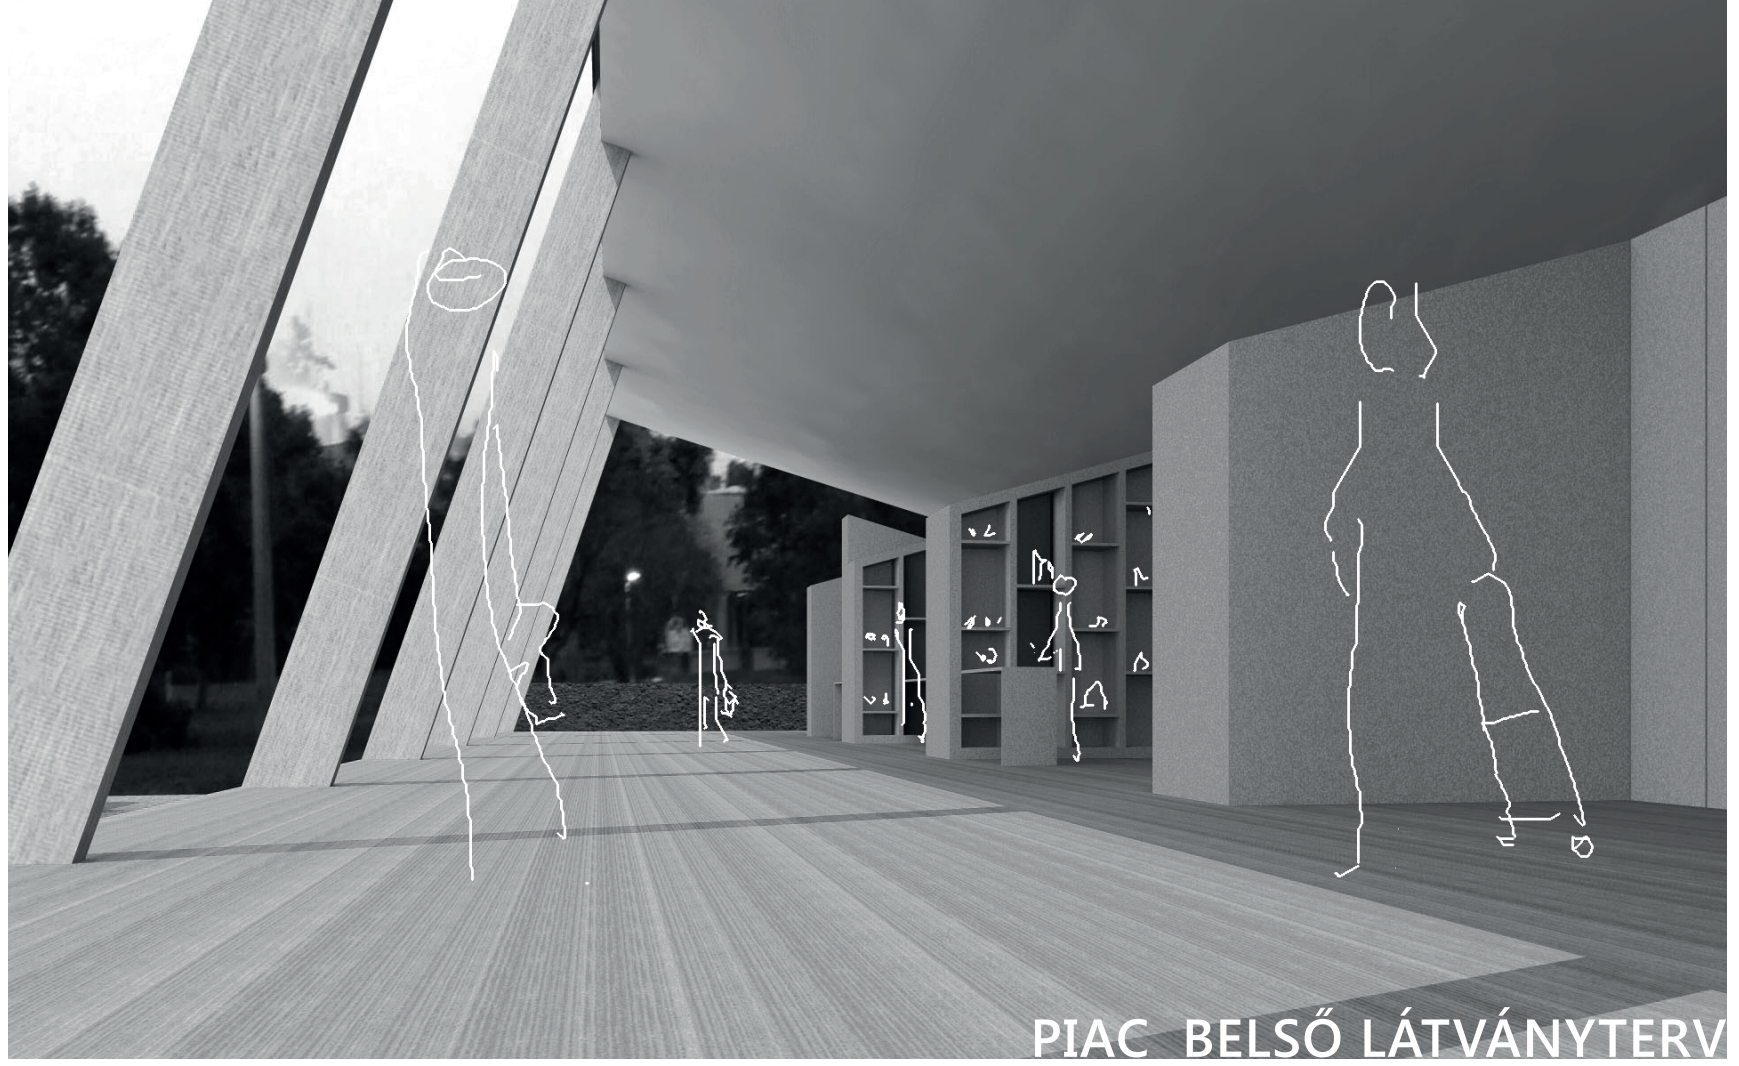



SZERKEZETI KONCEPCIÓ

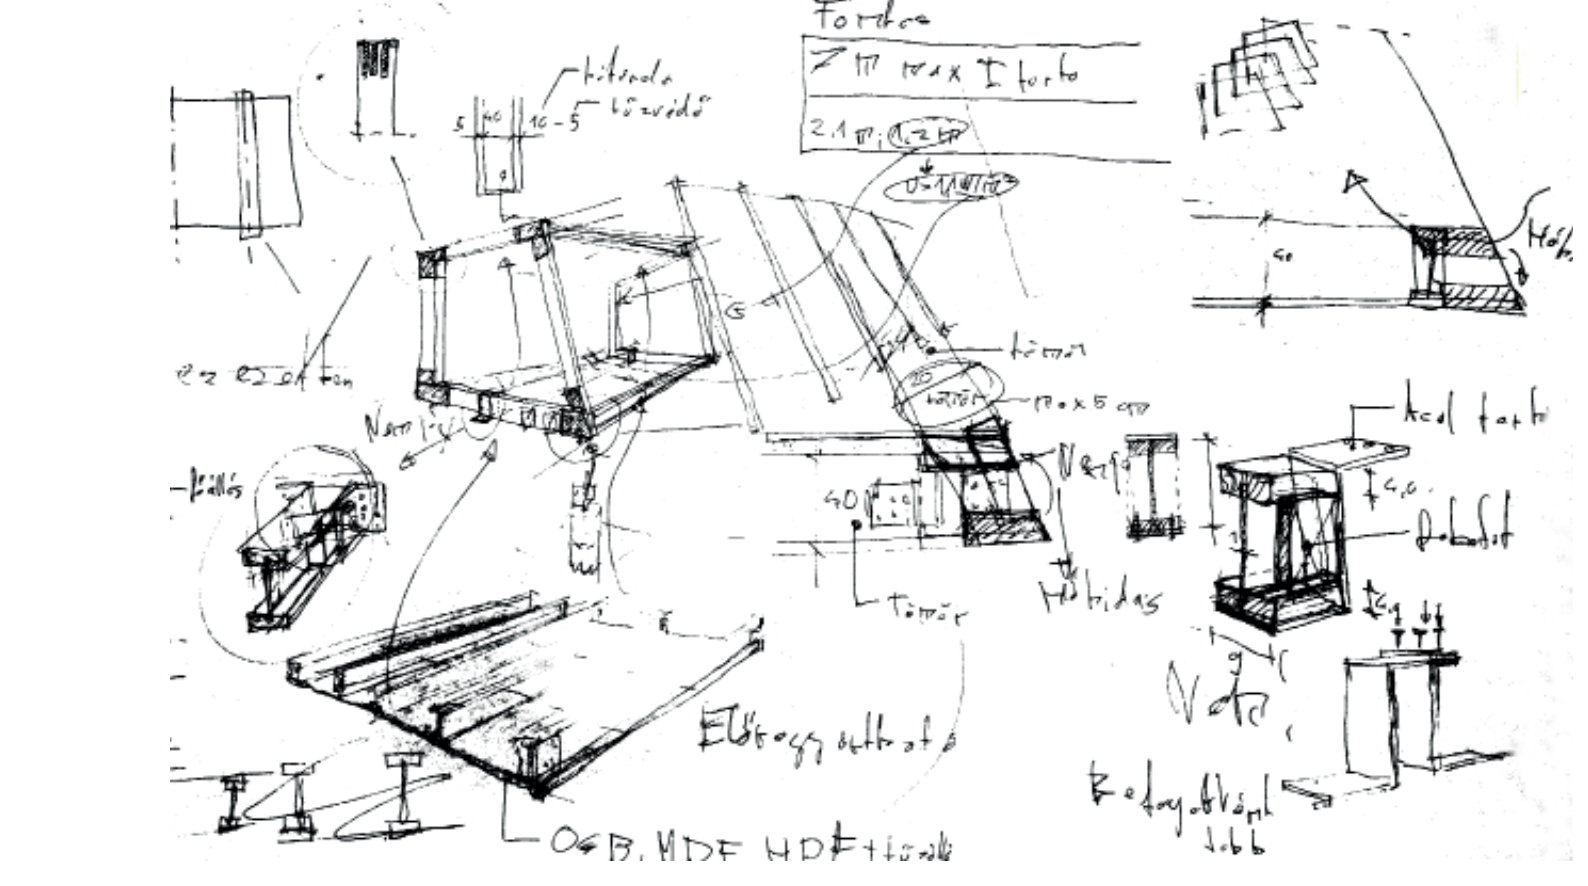

PIAC BELSŐ LÁTVÁNYTERV

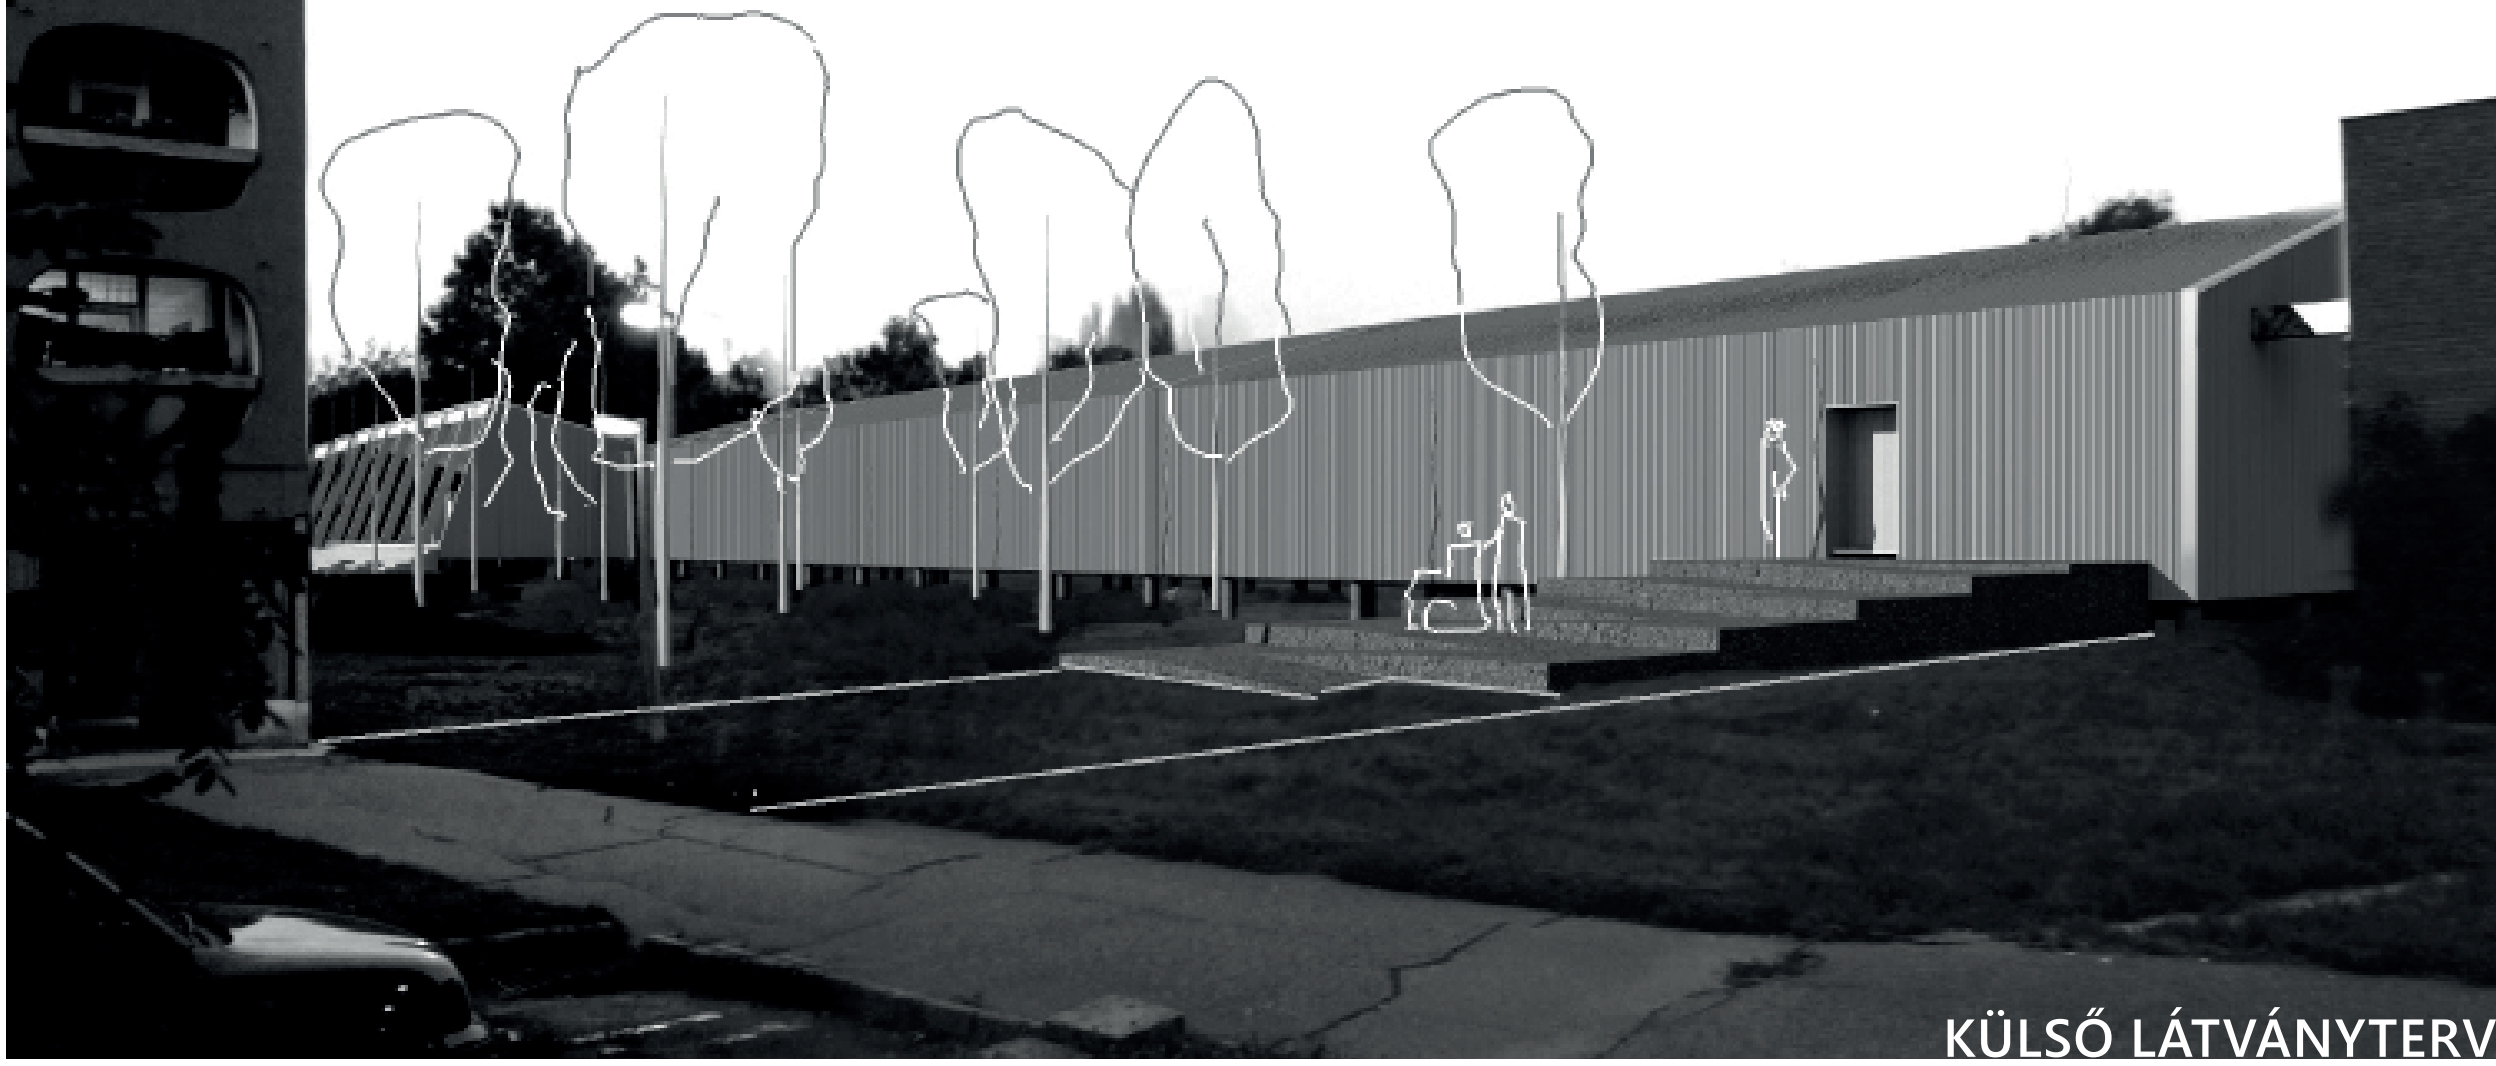

KÜLSŐ LÁTVÁNYTERV

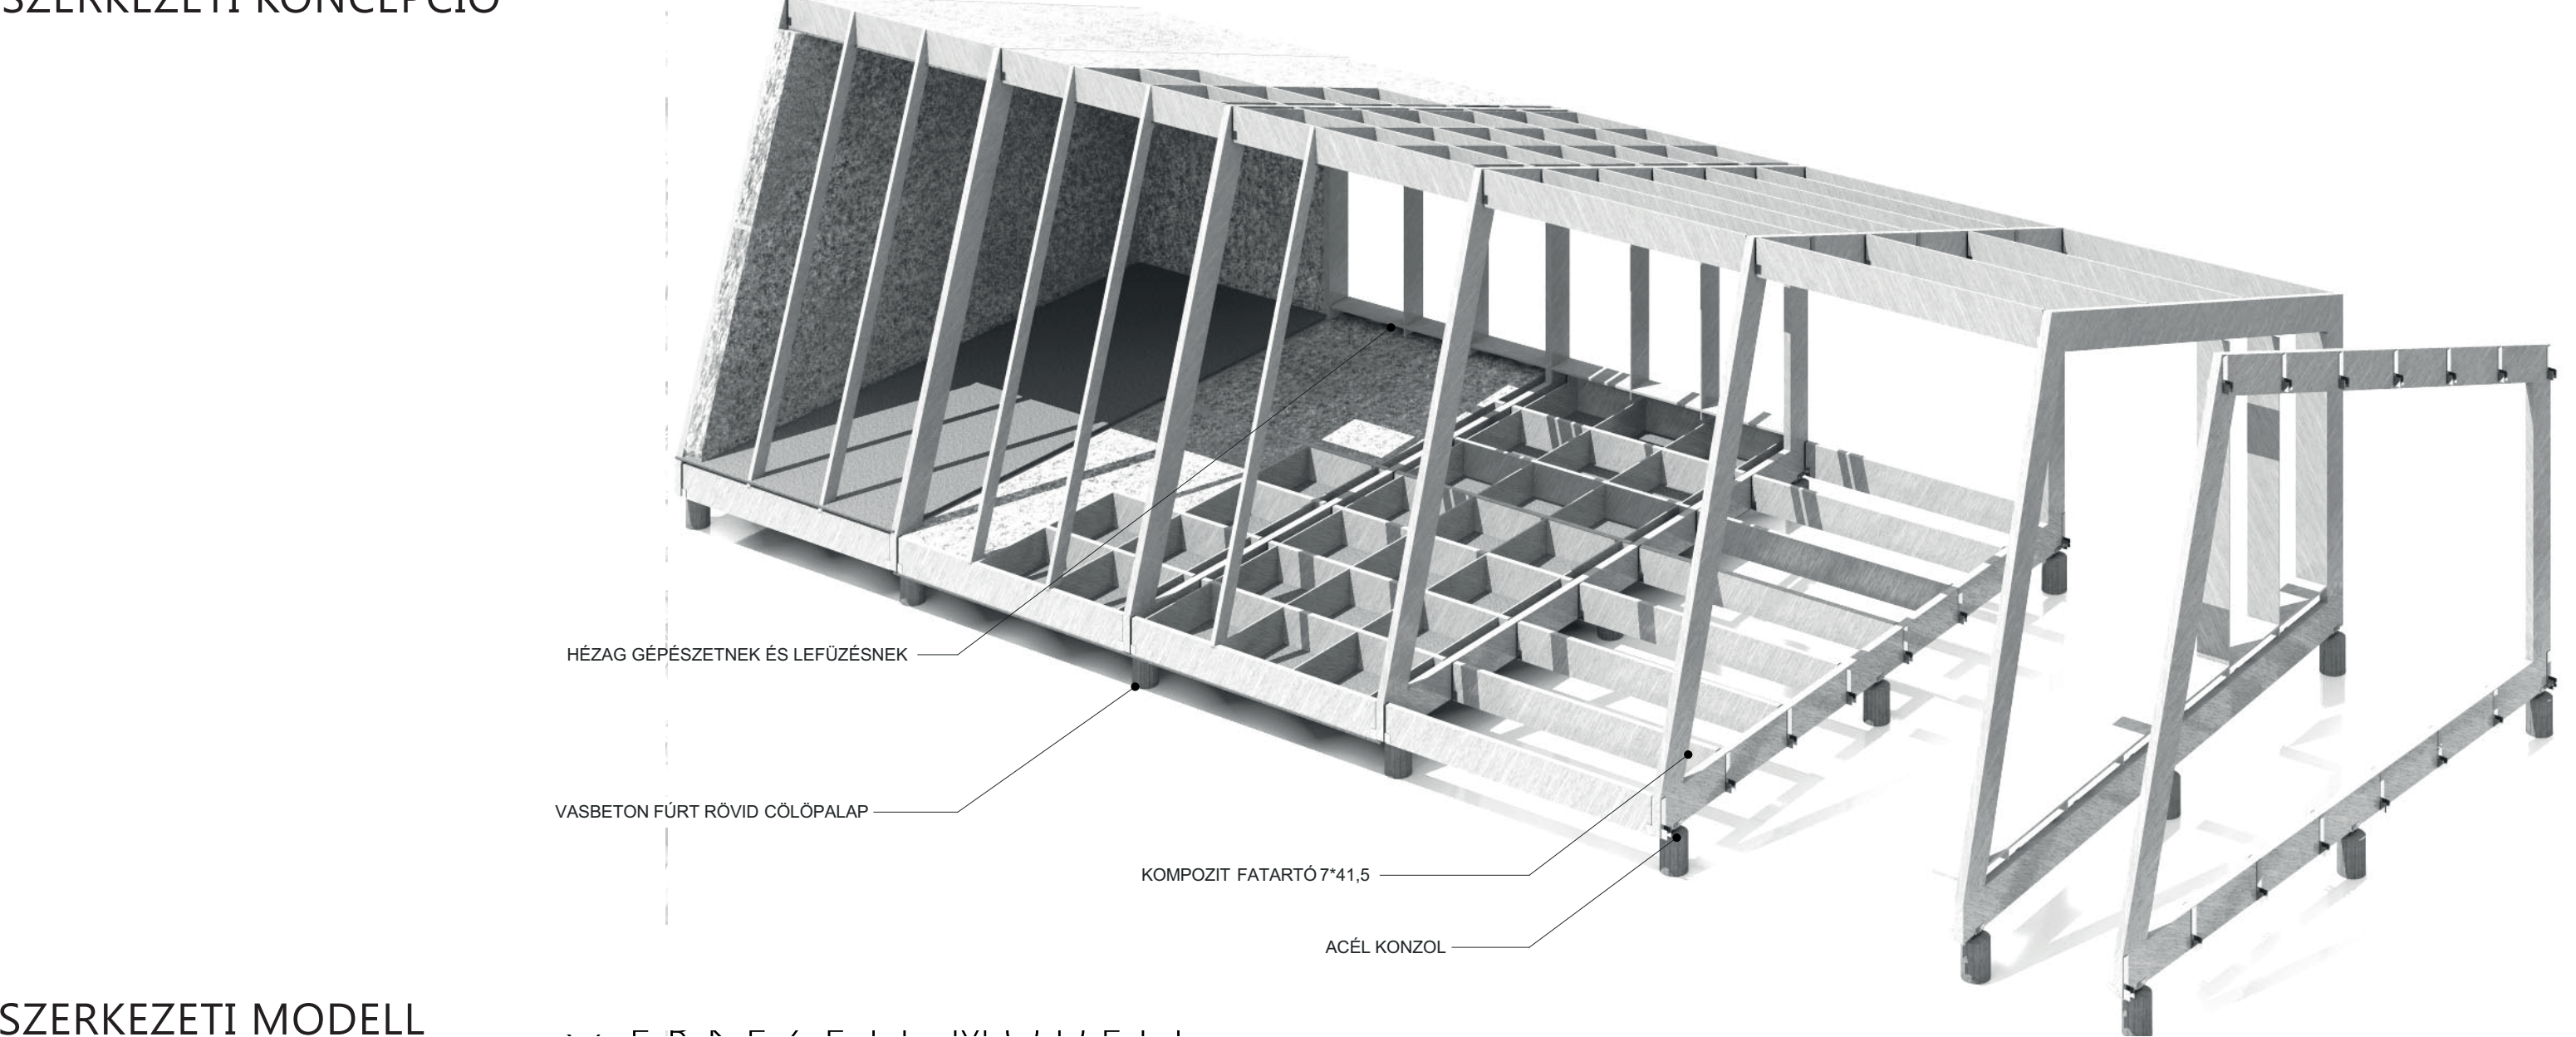


SZERKEZETI MODELL


HÉZAG GÉPESZETNEK ÉS LEFÜZÉSNEK  
VASBETON FÜRT RÓVID CŐLÓPALAP  
KOMPOZIT FATARTÓ 7\*41.5  
ACÉL KONZOL




ÜVEGHÁZ BELSŐ LÁTVÁNYTERV

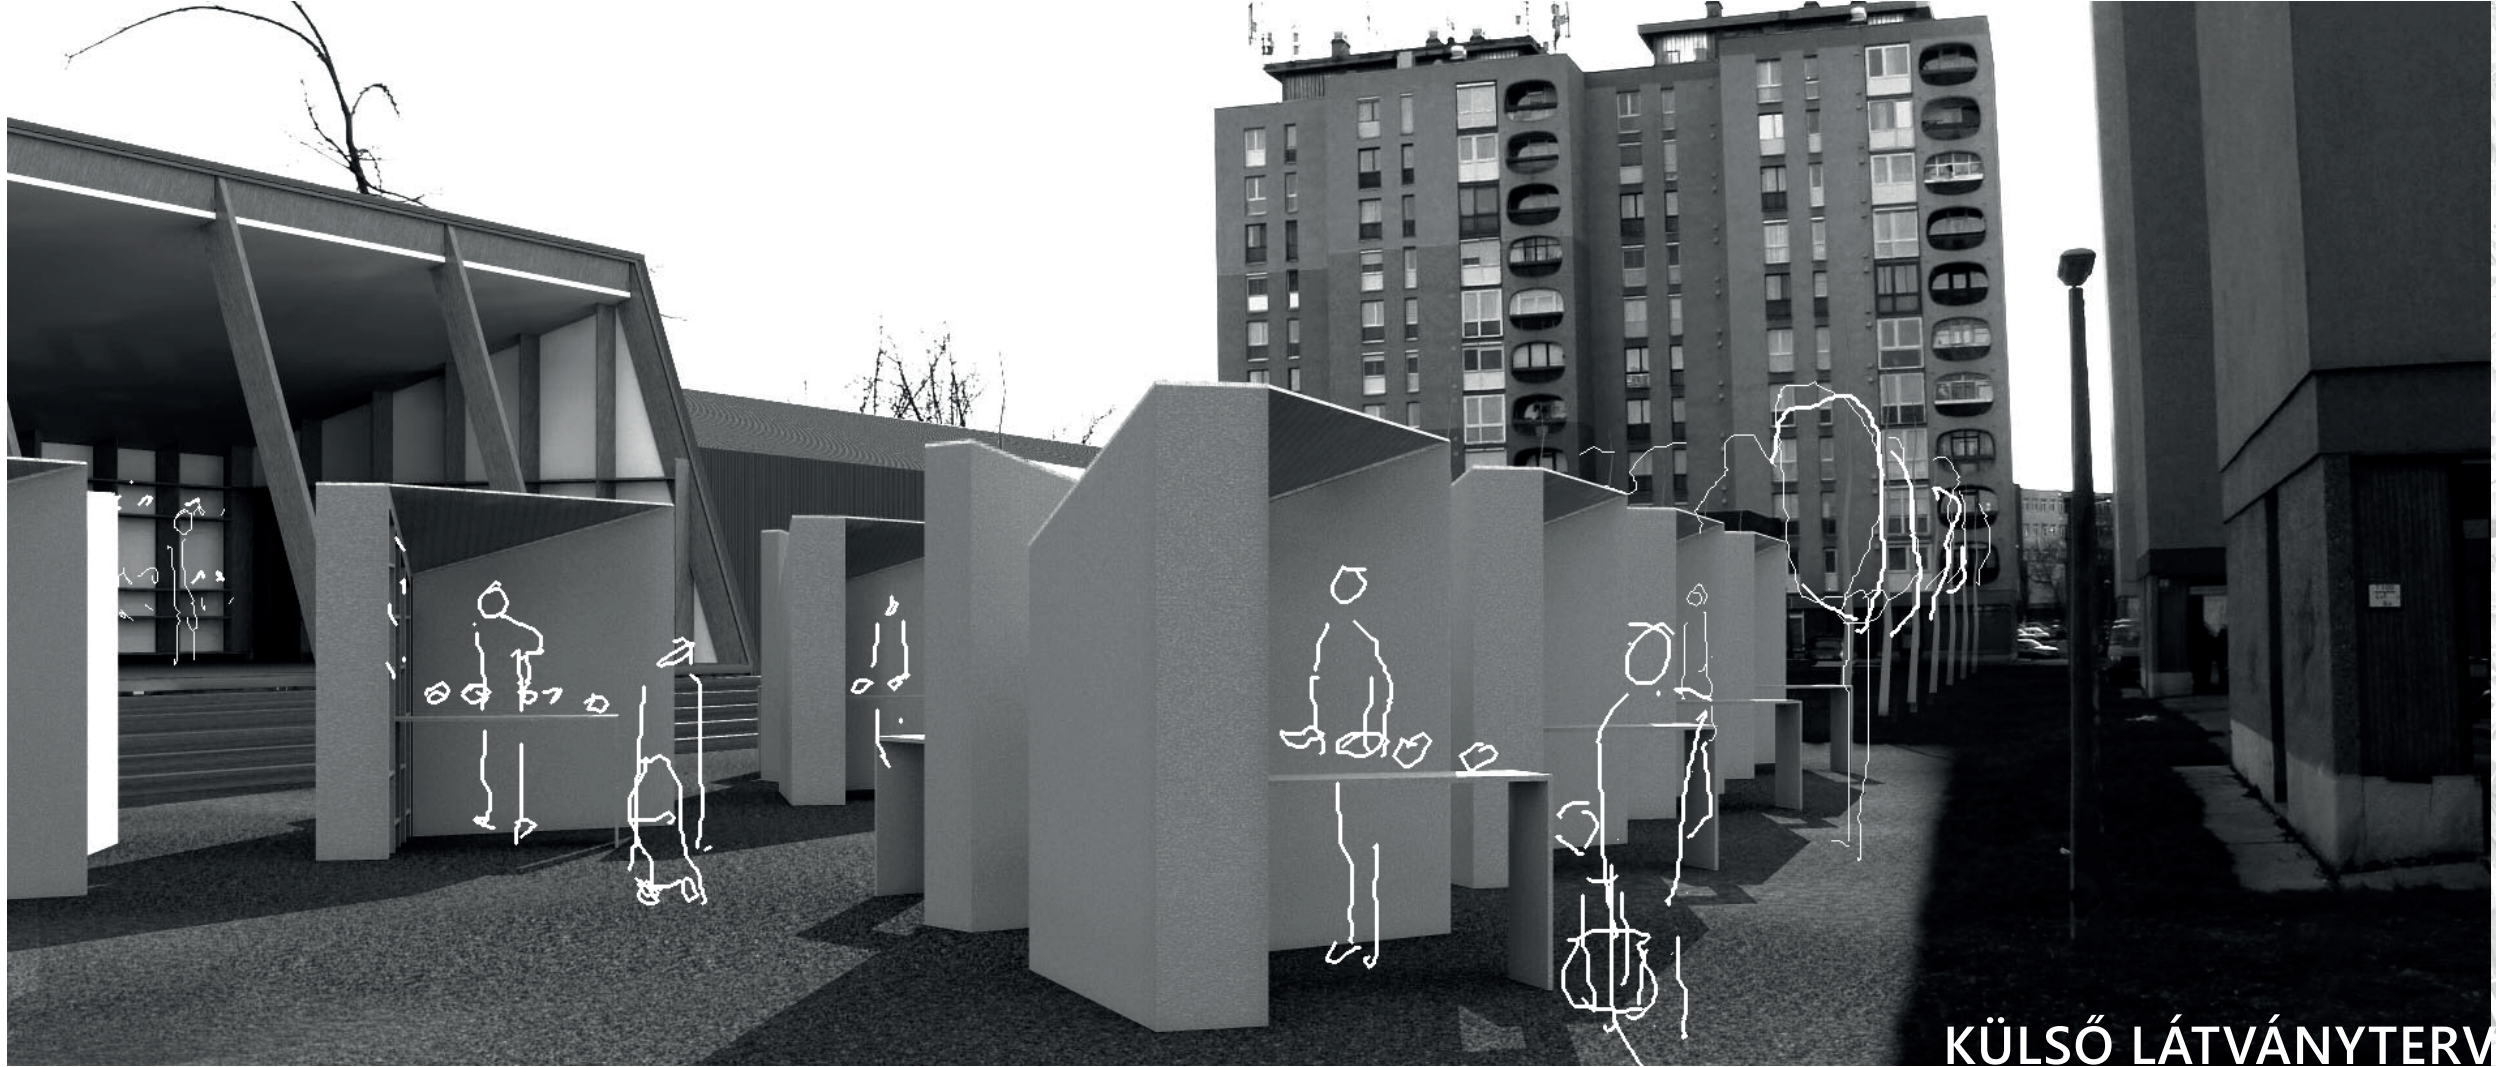

KÜLSŐ LÁTVÁNYTERV

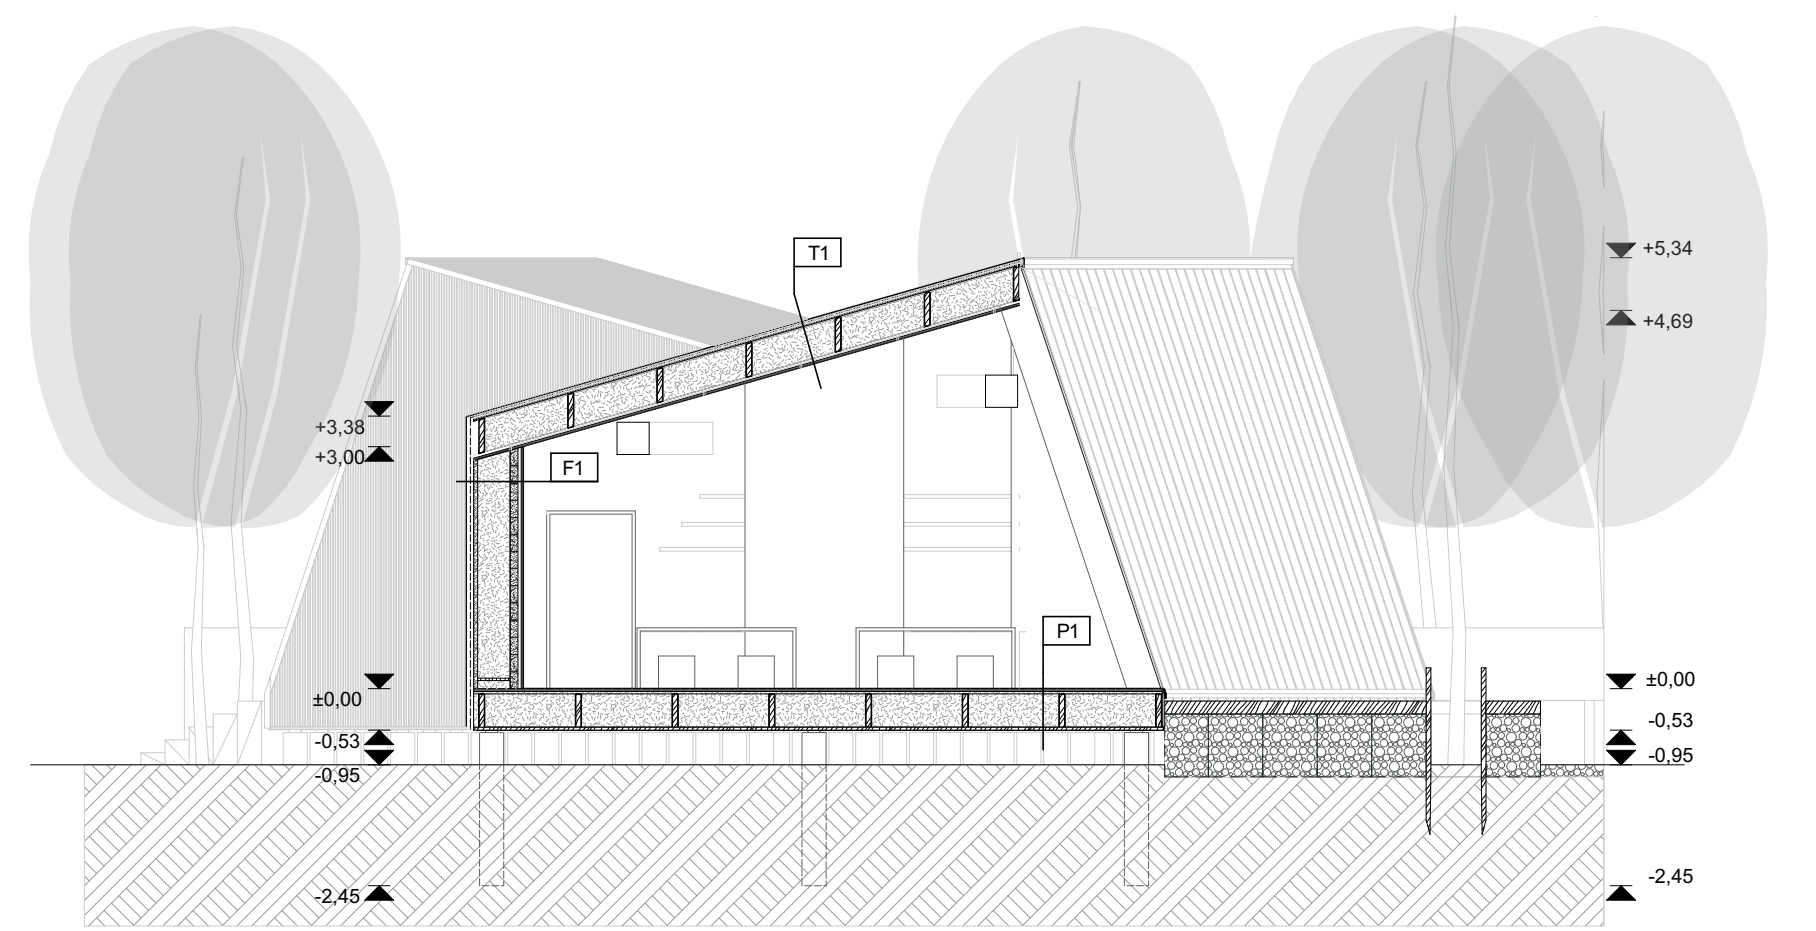


A-A METSZET M=1:100

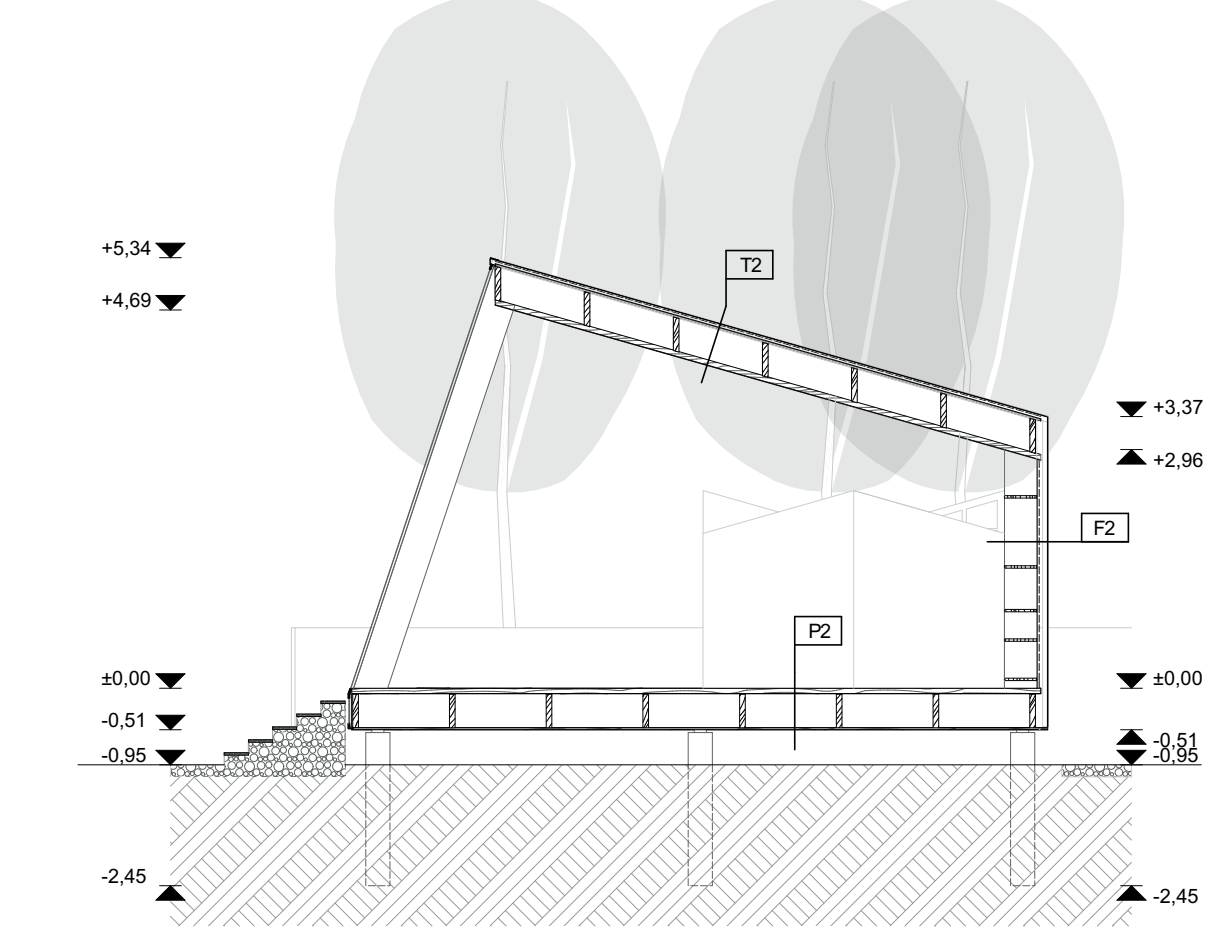


B-B METSZET M=1:100



KONYHA BELSŐ LÁTVÁNYTERV

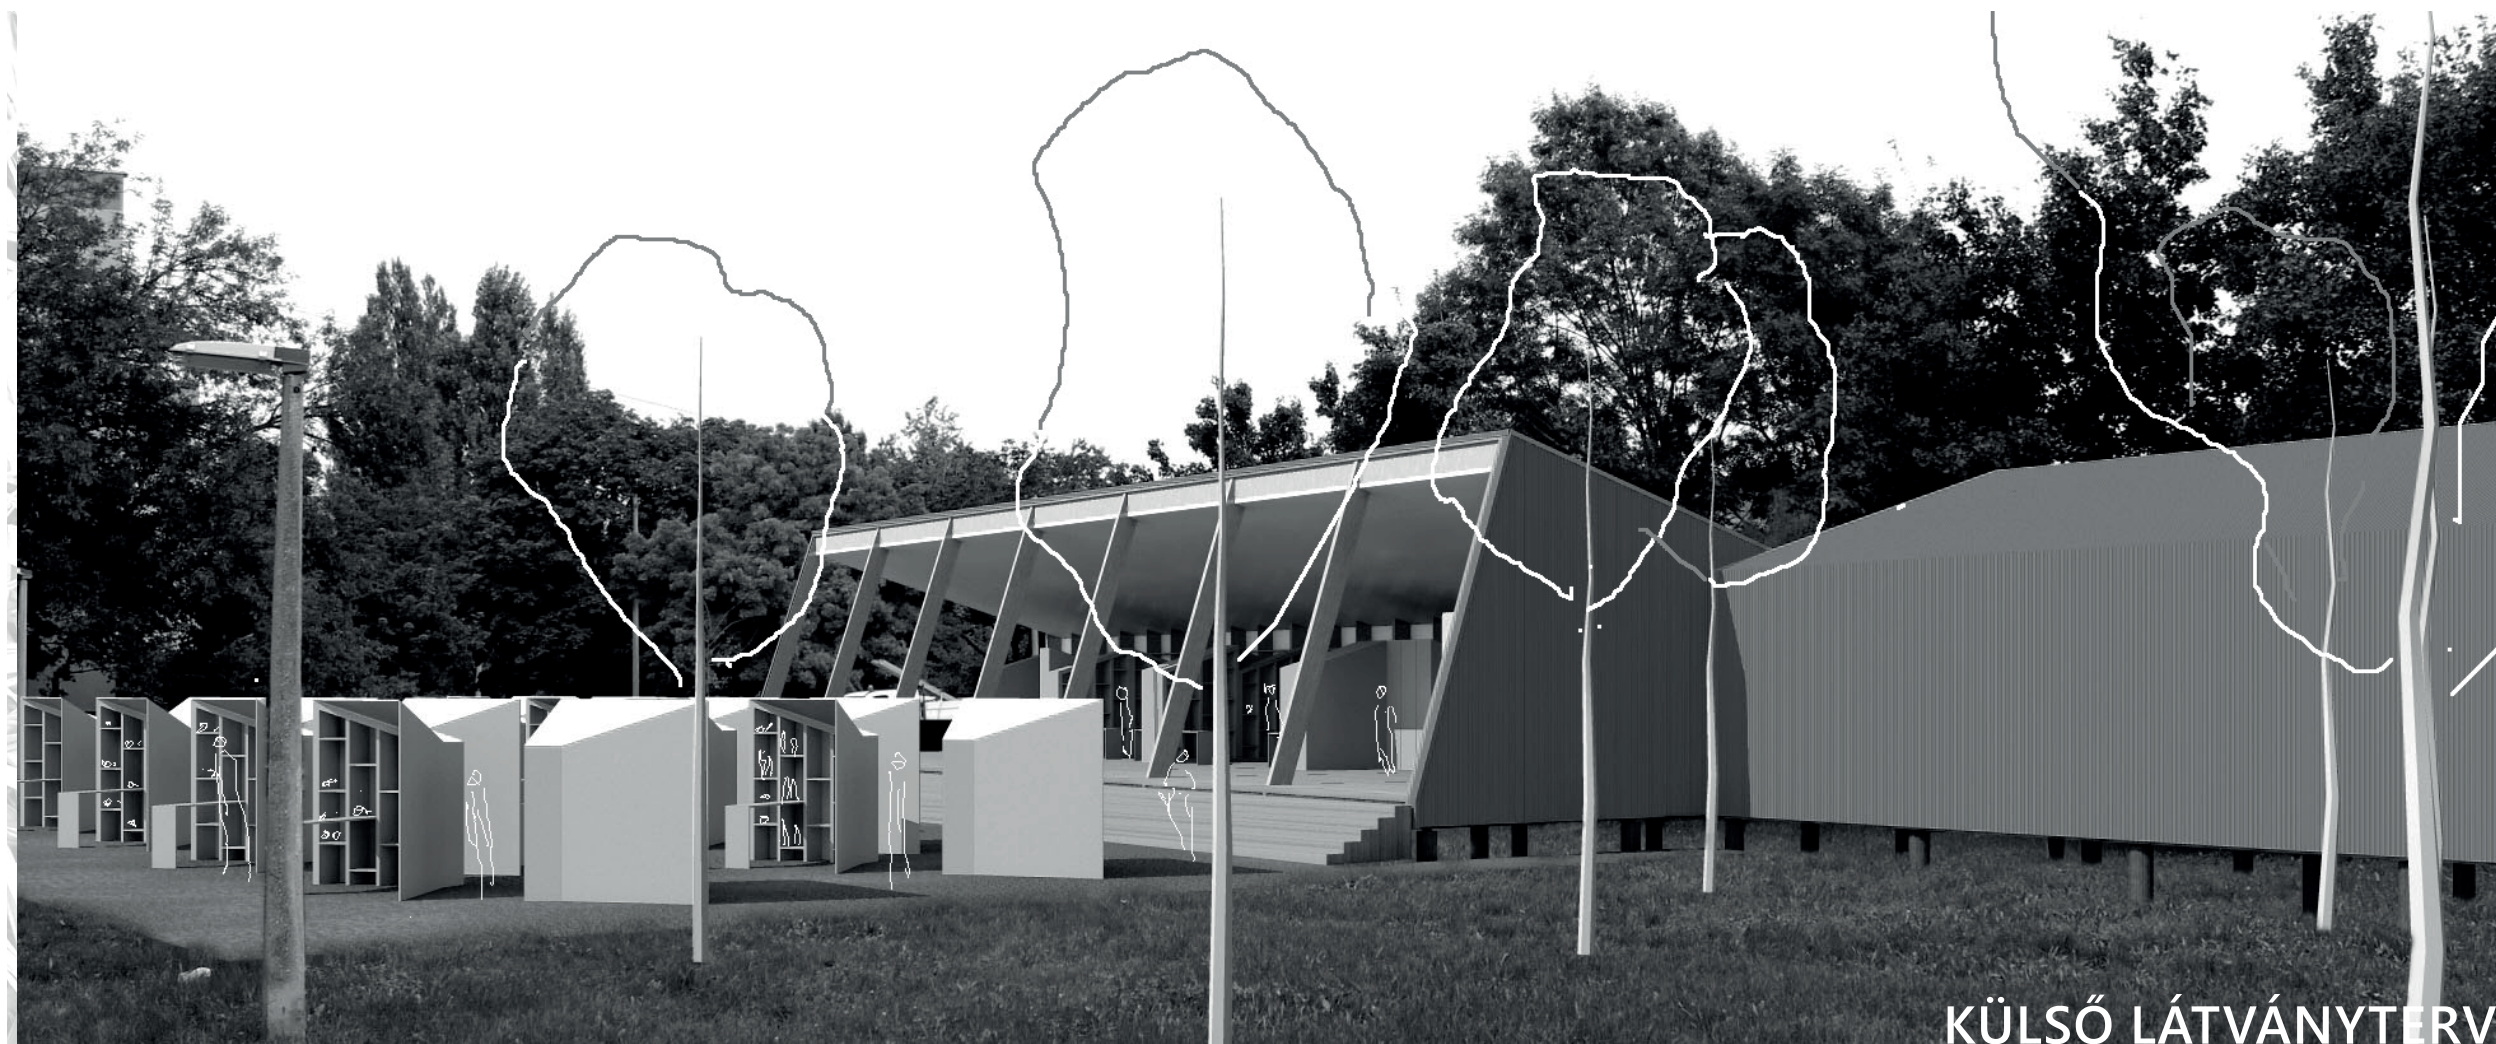

KÜLSŐ LÁTVÁNYTERV

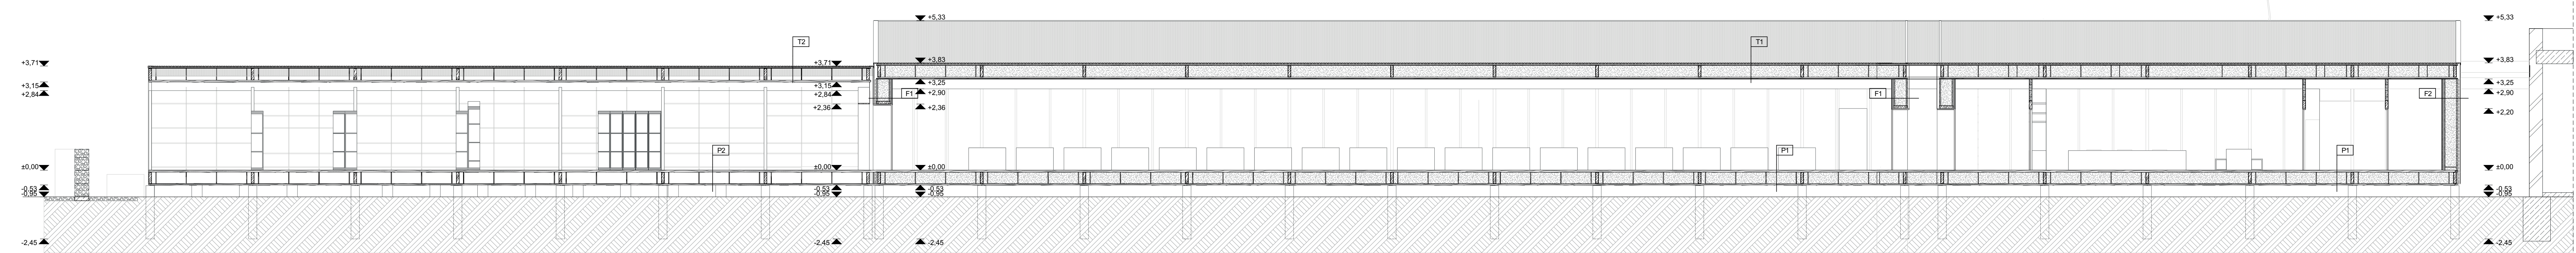

C-C METSZET M=1:100