



CC METSZET

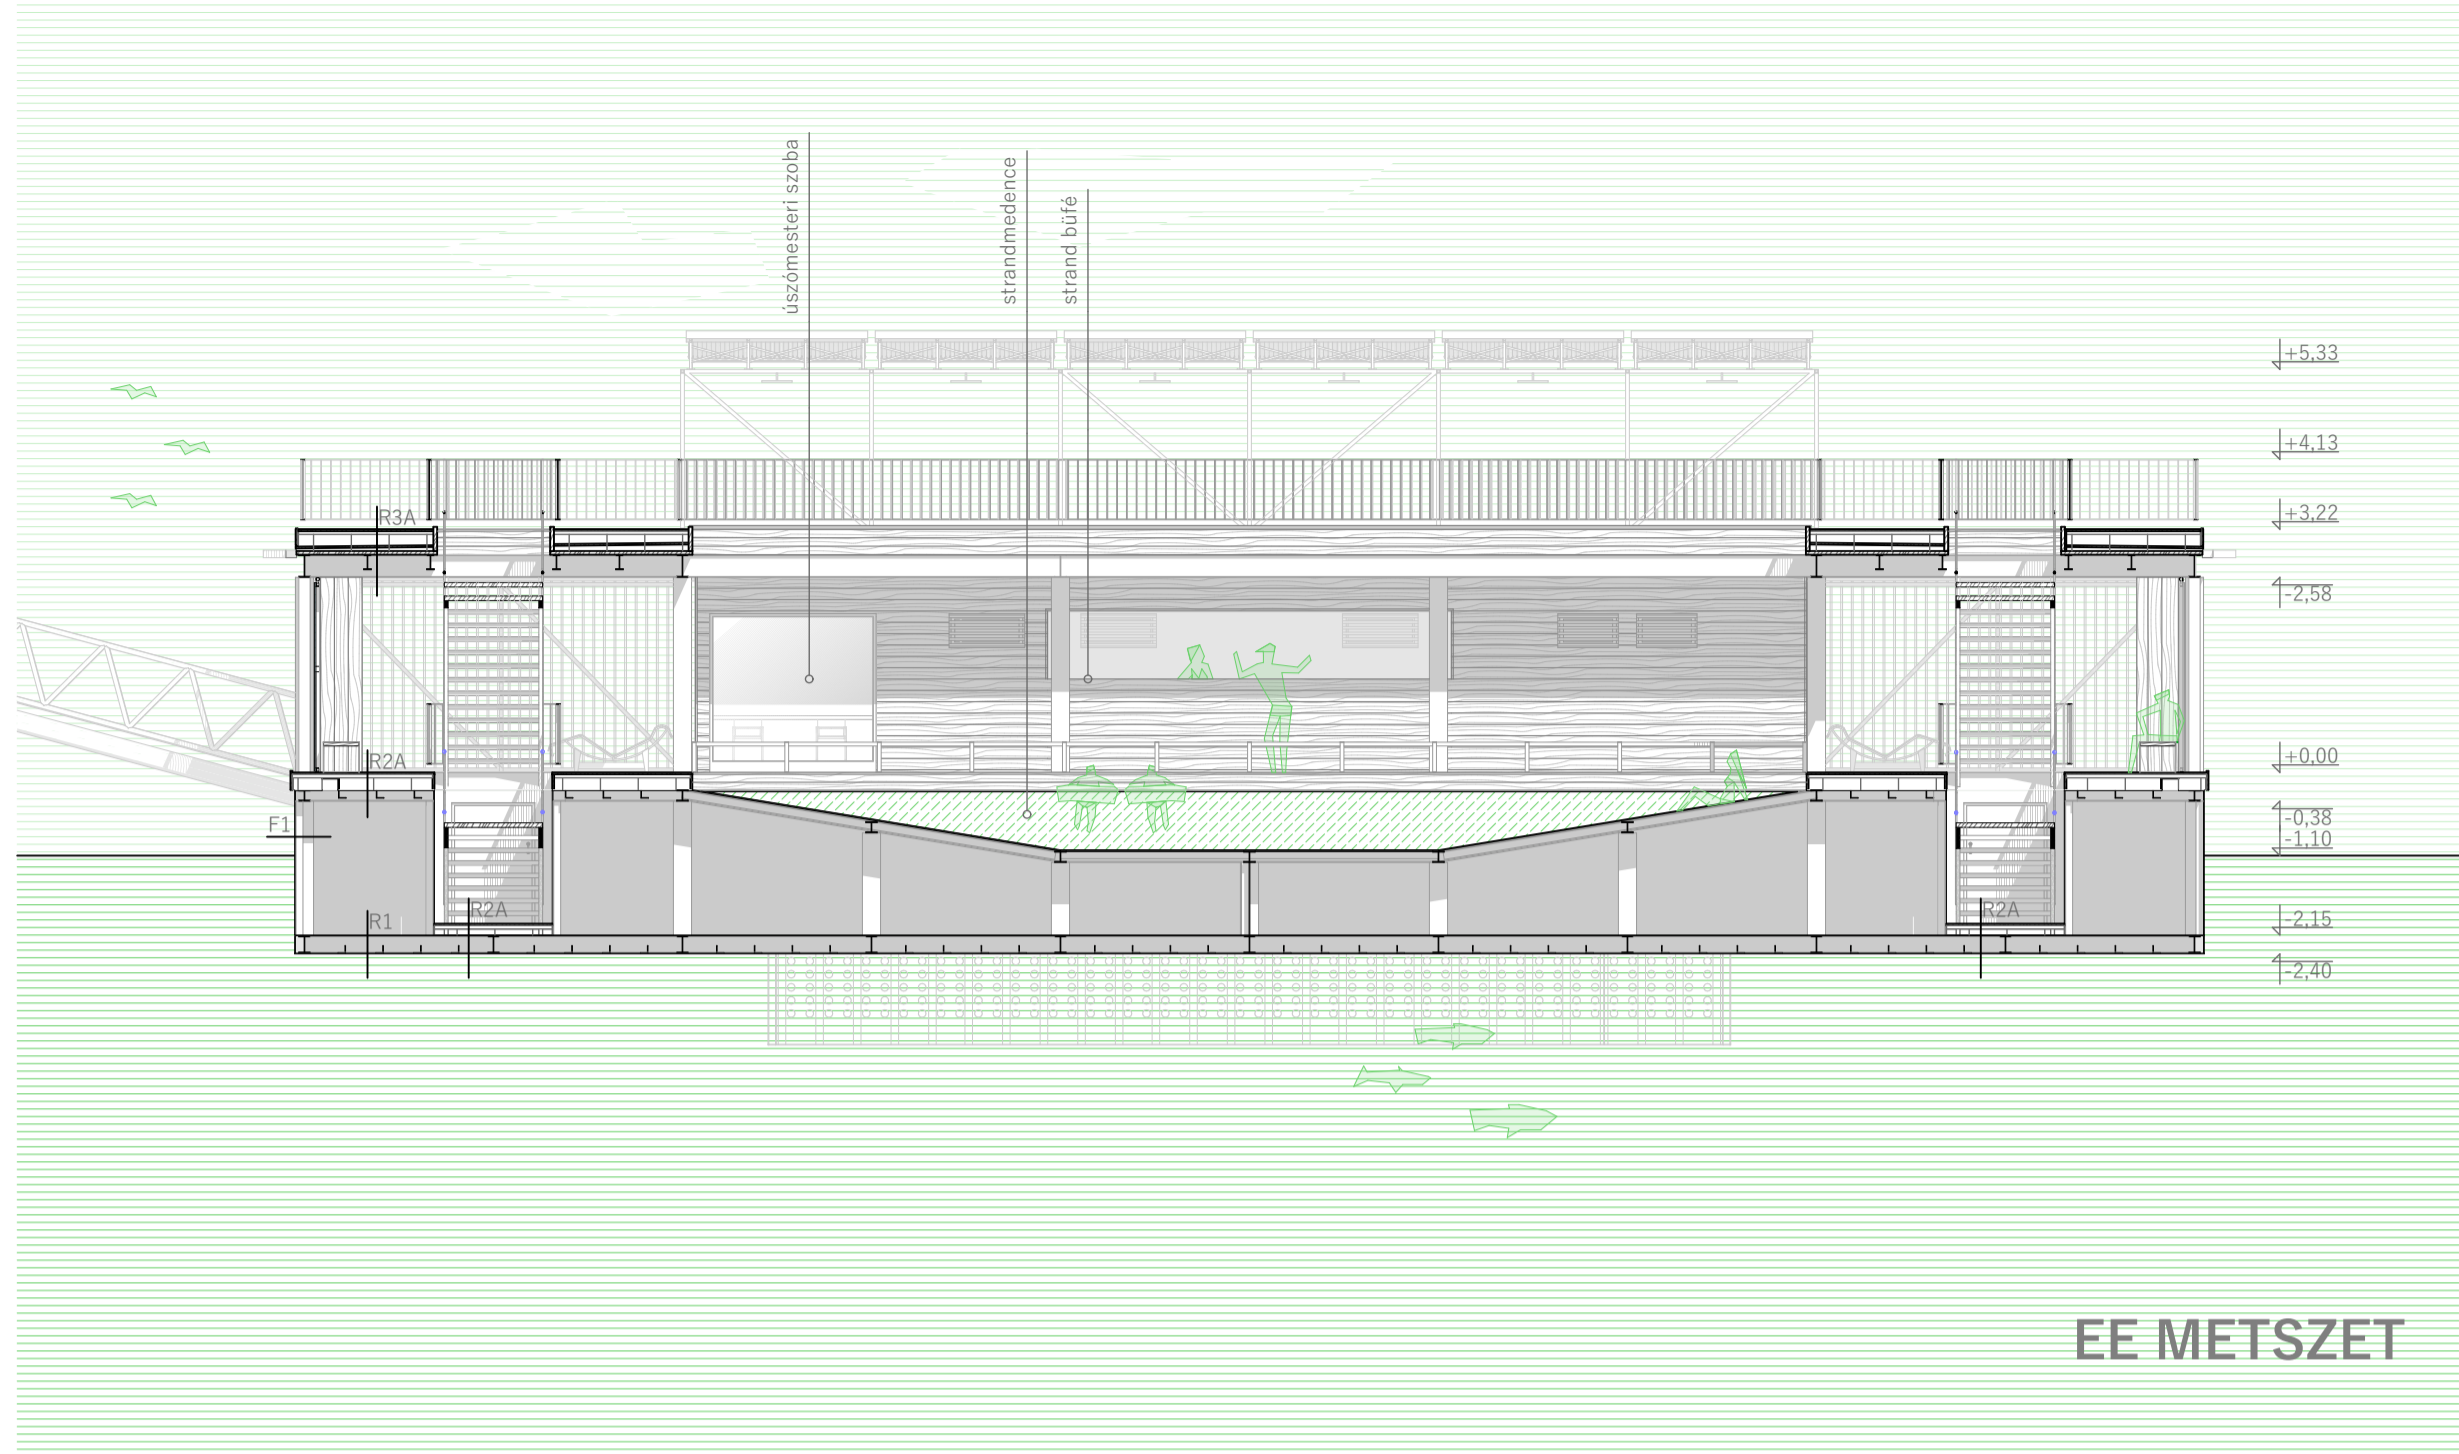

EE METSZET

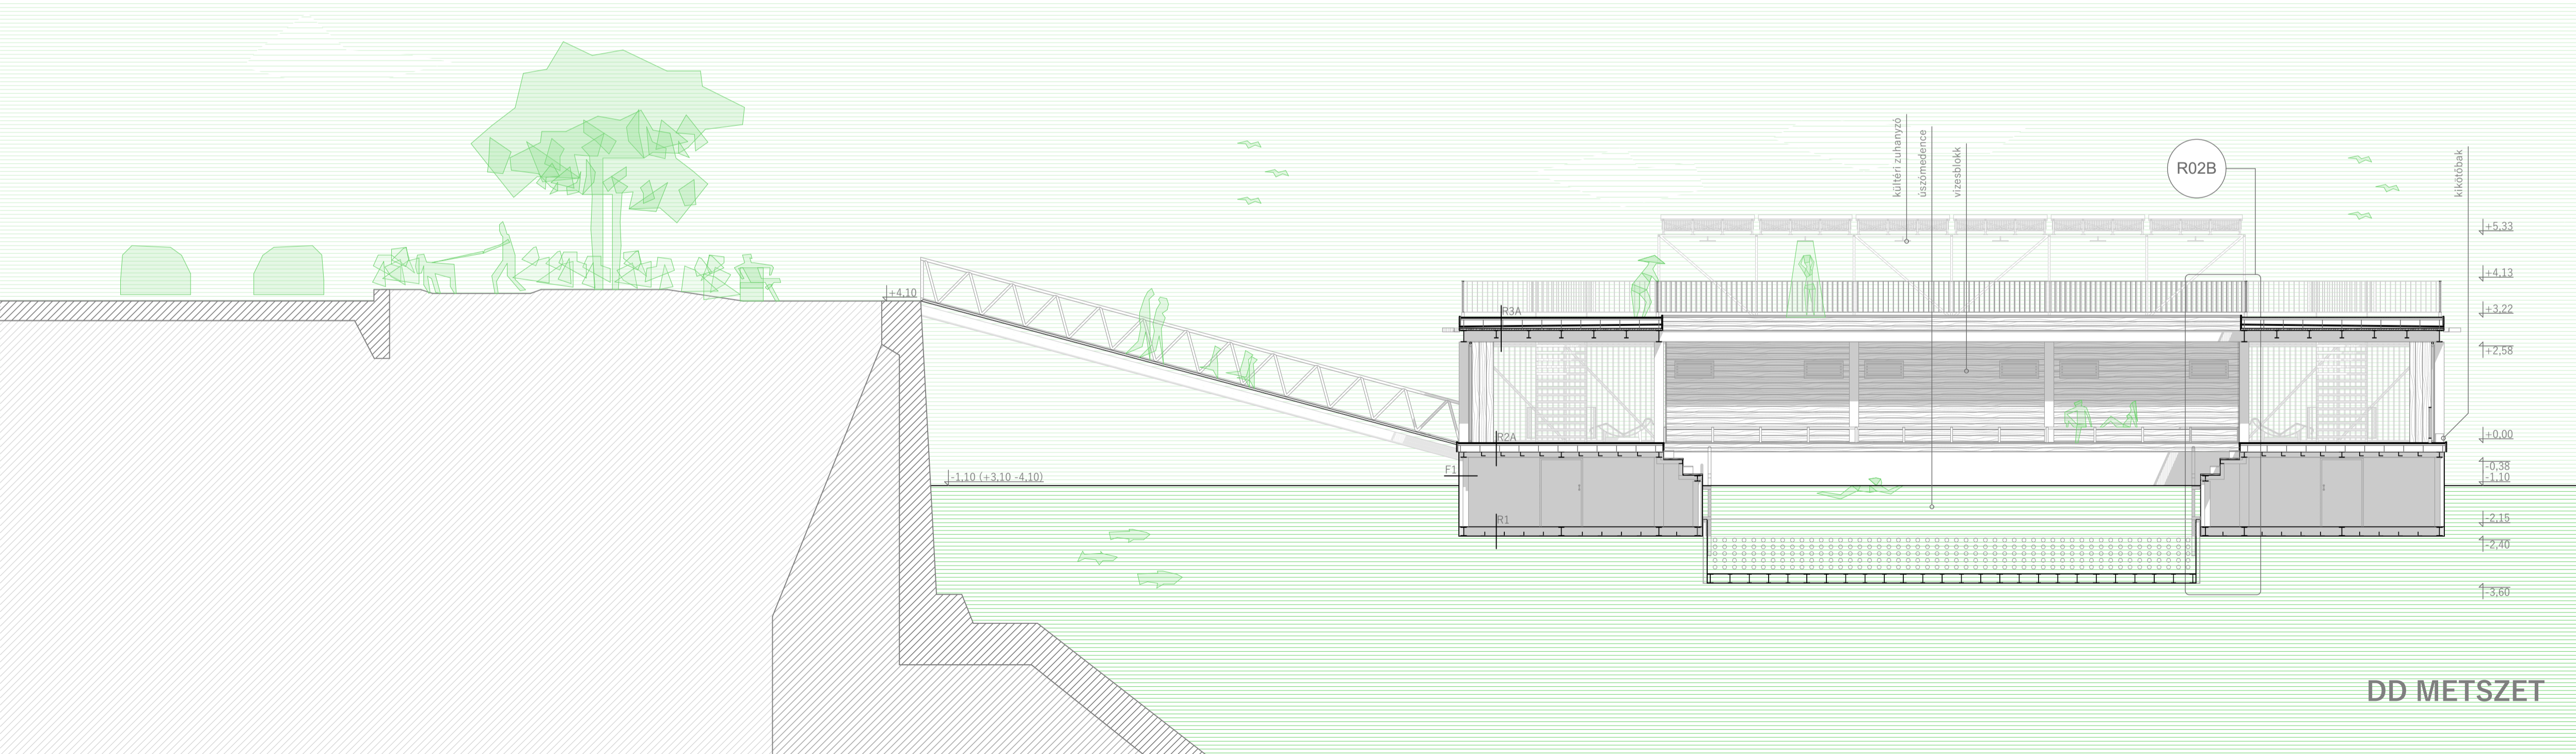

DD METSZET

**F1 ÚSZÓMŰ FAL RÉTEGREND**

- 10 mm tűzhorganyzott acéllemez hajótest
- 14 cm sűrűbordás hajótest, 50 cm-es tengelytáv

**F2 ÁLTALÁNOS FAL RÉTEGREND**

- 2 cm 20/140 mm C3 profilú vízszintes hőkezelt Thermowood borovi fényő falburkolat, klipszes rögzítés
- 2,4 cm 24/48 mm függőleges burkolattartó lécváz átszellőztetett réteg, 45 cm-es tengelytáv, csavaros rögzítés
- 1 rtg. páraáteresztő-légzáró fólia
- 2,4 cm 24/48 mm vízszintes lécváz, közte közetgyapot hőszigetelés, 45 cm-es tengelytáv, csavaros rögzítés
- 10 cm 100/48 mm függőleges pallóváz, közte közetgyapot hőszigetelés, 45 cm-es tengelytáv, acélprofilos rögzítés
- 1 rtg. párazáró fólia
- 2 cm 20/140 mm C3 profilú vízszintes hőkezelt Thermowood borovi fényő falburkolat, klipszes rögzítés

**F3 VÁLASZFAL RÉTEGREND**

- 2 cm 20/140 mm C3 profilú vízszintes hőkezelt Thermowood borovi fényő falburkolat, klipszes rögzítés
- 10 cm 100/48 mm függőleges pallóváz, közte közetgyapot hőszigetelés, 45 cm-es tengelytáv, acélprofilos rögzítés
- 2 cm 20/140 mm C3 profilú vízszintes hőkezelt Thermowood borovi fényő falburkolat, klipszes rögzítés

**F4 VIZES HELYSÉG FAL RÉTEGREND**

- 2 cm 20/140 mm C3 profilú vízszintes hőkezelt Thermowood borovi fényő falburkolat, klipszes rögzítés
- 2,4 cm 24/48 mm függőleges burkolattartó lécváz átszellőztetett réteg, 45 cm-es tengelytáv, csavaros rögzítés
- 1 rtg. páraáteresztő-légzáró fólia
- 2,4 cm 24/48 mm vízszintes lécváz, közte közetgyapot hőszigetelés, 45 cm-es tengelytáv, csavaros rögzítés
- 10 cm 100/48 mm függőleges pallóváz, közte közetgyapot hőszigetelés, 45 cm-es tengelytáv, acélprofilos rögzítés
- 5 cm burkolattartó váz, rozsdamentes acél zártszelvény 50/50 mm
- 3 mm rozsdamentes érdesített INOX acéllemez falburkolat, fehérre festve, csavarral rögzítve, vízáró hézagolással kiképezve, 1000/2000 mm táblaméret

**F5 SZAUNA FAL RÉTEGREND**

- 2 cm 20/140 mm C3 profilú vízszintes hőkezelt Thermowood borovi fényő falburkolat, klipszes rögzítés
- 2,4 cm 24/48 mm függőleges burkolattartó lécváz átszellőztetett réteg, 45 cm-es tengelytáv, csavaros rögzítés
- 1 rtg. páraáteresztő-légzáró fólia
- 2,4 cm 24/48 mm vízszintes lécváz, közte közetgyapot hőszigetelés, 45 cm-es tengelytáv, csavaros rögzítés
- 10 cm 100/48 mm függőleges pallóváz, közte közetgyapot hőszigetelés, 45 cm-es tengelytáv, acélprofilos rögzítés
- 2,4 cm 24/48 mm vízszintes lécváz, közte közetgyapot hőszigetelés, 45 cm-es tengelytáv, csavaros rögzítés
- 1 rtg. párazáró fólia
- 2,4 cm 24/48 mm függőleges burkolattartó lécváz átszellőztetett réteg, 45 cm-es tengelytáv, csavaros rögzítés
- 2 cm 20/140 mm C3 profilú vízszintes hőkezelt Thermowood borovi fényő falburkolat, klipszes rögzítés

**R1 FEDÉLKÖZI PADLÓ RÉTEGREND**

- 10 mm tűzhorganyzott acéllemez, sík járófelületet képezve
- 23 cm sűrűbordás födém, 50 cm-es tengelytáv
- 10 mm tűzhorganyzott acéllemez hajótenék

**R2A KÜLTÉRI FEDÉLZETI PADLÓ RÉTEGREND**

- 2,6 cm 26/140 mm hőkezelt Thermowood borovi fényő teraszburkolat, mikrobordázott felület, klipszes rögzítés
- 4,2 cm 42/68 mm hőkezelt Thermowood borovi fényő szerkezeti fa, 40 cm-es tengelytáv
- 10,5-23 cm Thermowood rendszerem műanyag színtezelő, menetes állítás, 40/40 cm-es raszterben
- 10 mm tűzhorganyzott acéllemez hajótest, 1%-os lejtésű vízelvezető felület
- 14 cm sűrűbordás födém, 1%-os lejtés, 50 cm-es tengelytáv

**R2B BELTÉRI FEDÉLZETI PADLÓ RÉTEGREND**

- 2,6 cm 26/140 mm hőkezelt Thermowood borovi fényő teraszburkolat, mikrobordázott felület, klipszes rögzítés
- 4,2 cm 42/68 mm hőkezelt Thermowood borovi fényő szerkezeti fa, 40 cm-es tengelytáv
- 10,5-23 cm Thermowood rendszerem műanyag színtezelő, menetes állítás, 40/40 cm-es raszterben
- 1,5 mm gőznyomást kiegészítő lágyított PVC vízszigetelés, mechanikus rögzítés
- 1 rtg. geotextília mechanikai védőréteg
- 2,5 cm OSB-3 szilárd aljzat
- 5-12,5 cm XPS zártcellás hőszigetelés
- 10 mm tűzhorganyzott acéllemez hajótest, 1%-os lejtésű vízelvezető felület
- 14 cm sűrűbordás födém, 1%-os lejtés, 50 cm-es tengelytáv

**R2C VIZES HELYSÉG PADLÓ RÉTEGREND**

- 3 mm rozsdamentes érdesített INOX acéllemez padlóburkolat, fehérre festve, csavarral rögzítve, vízáró hézagolással kiképezve, 1000/2000 mm táblaméret, burkolattartó váz, rozsdamentes acél zártszelvény 50/50 mm
- 5 cm rozsdamentes acél színtezelő, menetes állítás, 40/40 cm-es raszterben, szigetelést védő alátéttel
- 5 cm gőznyomást kiegészítő lágyított PVC vízszigetelés, mechanikus rögzítés
- 1,5 mm geotextília mechanikai védőréteg
- 1 rtg. OSB-3 szilárd aljzat
- 2,5 cm XPS zártcellás hőszigetelés
- 5-12,5 cm tűzhorganyzott acéllemez hajótest, 1%-os lejtés
- 10 mm sűrűbordás födém, 1%-os lejtés, 50 cm-es tengelytáv
- 14 cm

**R2D SZAUNA PADLÓ RÉTEGREND**

- 2,6 cm 26/140 mm hőkezelt Thermowood borovi fényő teraszburkolat, mikrobordázott felület, klipszes rögzítés
- 4,2 cm 42/68 mm hőkezelt Thermowood borovi fényő szerkezeti fa, 40 cm-es tengelytáv
- 3-5 cm Thermowood rendszerem műanyag színtezelő, menetes állítás, 40/40 cm-es raszterben, szigetelést védő alátéttel
- 1,5 mm gőznyomást kiegészítő lágyított PVC vízszigetelés, mechanikus rögzítés
- 1 rtg. geotextília mechanikai védőréteg
- 2,5 cm OSB-3 szilárd aljzat
- 5 cm XPS zártcellás hőszigetelés
- 10 mm tűzhorganyzott acéllemez hajótest, 1%-os lejtés
- 14 cm sűrűbordás födém, 1%-os lejtés, 50 cm-es tengelytáv

**R3A NAPOZÓTERASZ RÉTEGREND**

- 2,6 cm 26/140 mm hőkezelt Thermowood borovi fényő teraszburkolat, mikrobordázott felület, klipszes rögzítés
- 4,2 cm 42/68 mm hőkezelt Thermowood borovi fényő szerkezeti fa, 40 cm-es tengelytáv
- 3,5-16 cm Thermowood rendszerem műanyag színtezelő, menetes állítás, 40/40 cm-es raszterben, szigetelést védő alátéttel
- 1,5 mm Renault Waterproofing Alkorplan műanyag csapadékvíz elleni szigetelés, mechanikus rögzítés, 15 cm-es átfedés
- 1 rtg. geotextília mechanikai védőréteg
- 2,5 cm OSB-3 szilárd aljzat
- 16-3,5 cm Thermowood rendszerem műanyag színtezelő, menetes állítás, 40/40 cm-es raszterben
- 4,8 cm 48/200 mm pallófödém
- 30 cm IPE 300 tűzhorganyzott acélgerendás tartószerkezet

**R3B NAPOZÓTERASZ RÉTEGREND FÜTÖTT TÉR FELETT**

- 2,6 cm 26/140 mm hőkezelt Thermowood borovi fényő teraszburkolat, mikrobordázott felület, klipszes rögzítés
- 4,2 cm 42/68 mm hőkezelt Thermowood borovi fényő szerkezeti fa, 40 cm-es tengelytáv
- 3,5-16 cm Thermowood rendszerem műanyag színtezelő, menetes állítás, 40/40 cm-es raszterben, szigetelést védő alátéttel
- 1,5 mm Renault Waterproofing Alkorplan műanyag csapadékvíz elleni szigetelés, mechanikus rögzítés, 15 cm-es átfedés
- 1 rtg. geotextília mechanikai védőréteg
- 2,5 cm OSB-3 szilárd aljzat
- 16-3,5 cm Thermowood rendszerem műanyag színtezelő, menetes állítás, 40/40 cm-es raszterben
- 4,8 cm 48/200 mm pallófödém
- 30 cm IPE 300 tűzhorganyzott acélgerendás tartószerkezet
- 1 rtg. páraáteresztő-légzáró fólia
- 2,4 cm 24/48 mm lécváz, közte közetgyapot hőszigetelés
- 10 cm 100/48 mm pallóváz, közte közetgyapot hőszigetelés
- 1 rtg. párazáró fólia
- 2 cm 20/140 mm C3 profilú hőkezelt Thermowood borovi fényő falburkolat, klipszes rögzítés

**R3C NAPOZÓTERASZ RÉTEGREND SZAUNA FELETT**

- 2,6 cm 26/140 mm hőkezelt Thermowood borovi fényő teraszburkolat, mikrobordázott felület, klipszes rögzítés
- 4,2 cm 42/68 mm hőkezelt Thermowood borovi fényő szerkezeti fa, 40 cm-es tengelytáv
- 3,5-16 cm Thermowood rendszerem műanyag színtezelő, menetes állítás, 40/40 cm-es raszterben, szigetelést védő alátéttel
- 1,5 mm Renault Waterproofing Alkorplan műanyag csapadékvíz elleni szigetelés, mechanikus rögzítés, 15 cm-es átfedés
- 1 rtg. geotextília mechanikai védőréteg
- 2,5 cm OSB-3 szilárd aljzat
- 16-3,5 cm Thermowood rendszerem műanyag színtezelő, menetes állítás, 40/40 cm-es raszterben
- 4,8 cm 48/200 mm pallófödém
- 30 cm IPE 300 tűzhorganyzott acélgerendás tartószerkezet
- 1 rtg. páraáteresztő-légzáró fólia
- 2,4 cm 24/48 mm lécváz, közte közetgyapot hőszigetelés
- 10 cm 100/48 mm pallóváz, közte közetgyapot hőszigetelés
- 2,4 cm 24/48 mm lécváz, közte közetgyapot hőszigetelés
- 1 rtg. párazáró fólia
- 2 cm 20/140 mm C3 profilú hőkezelt Thermowood borovi fényő falburkolat, klipszes rögzítés