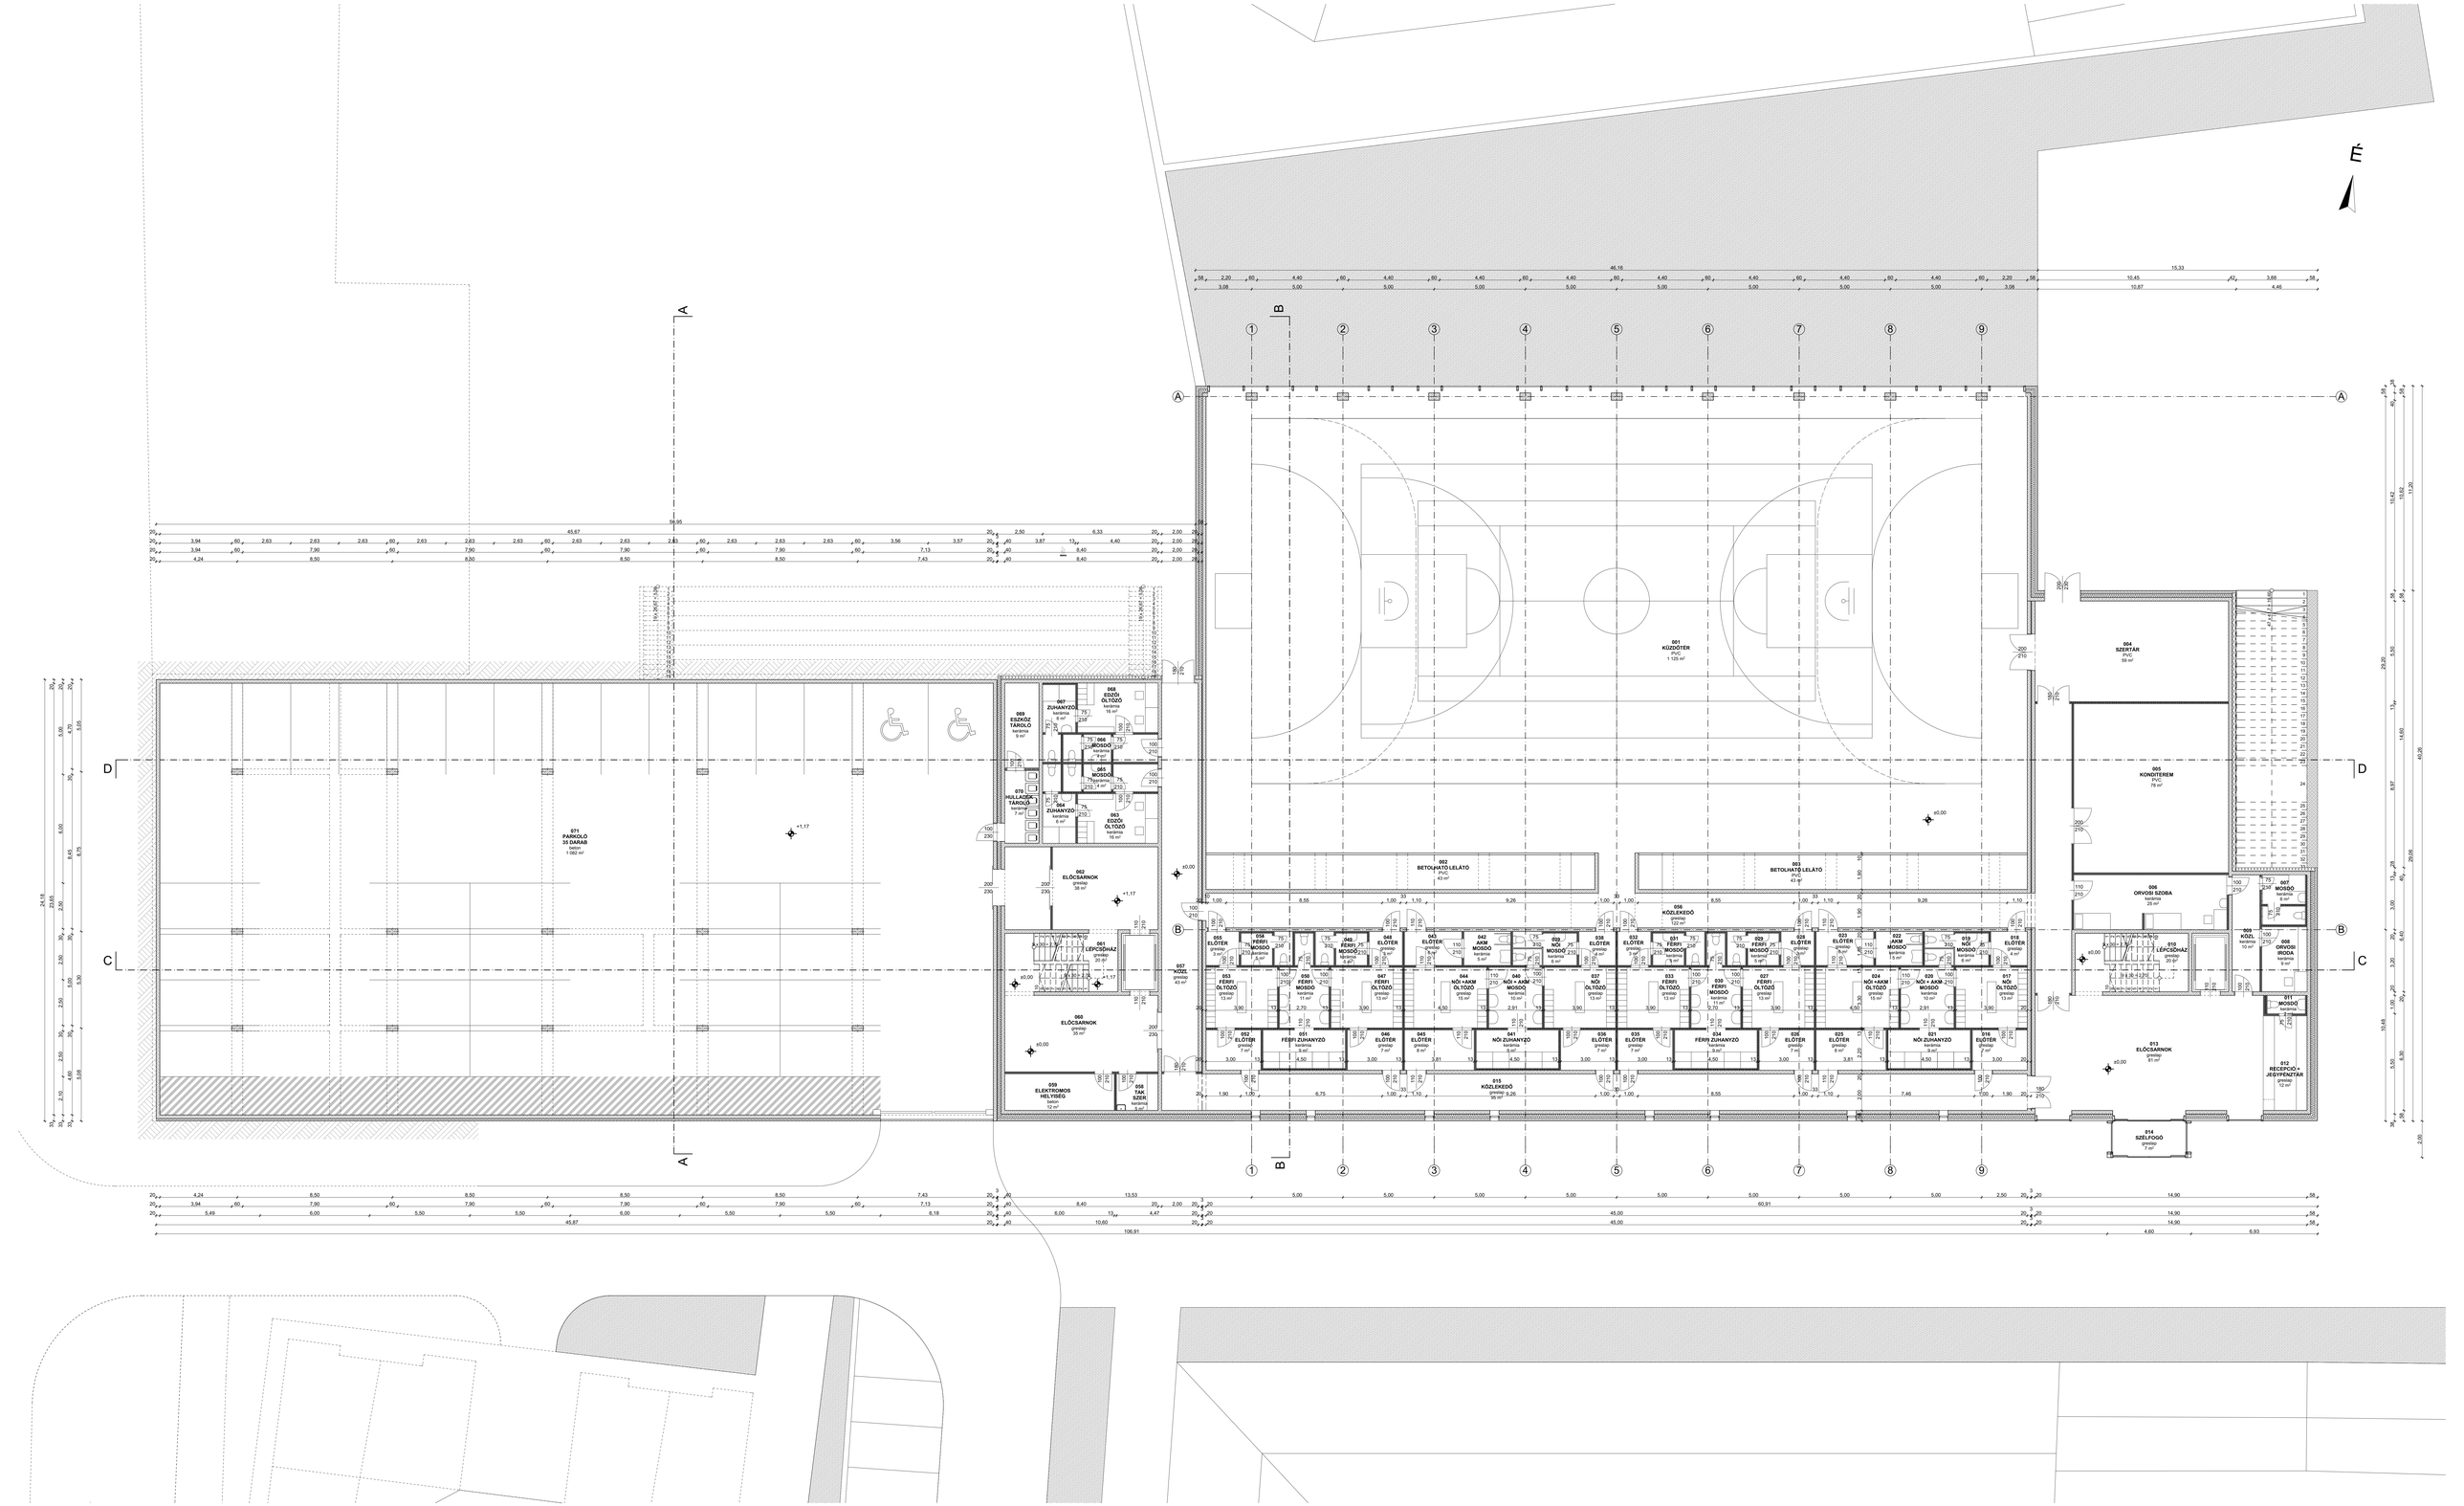
É
001
KÜZDŐTÉR
PVC
1 125 m²
004
SZERTÁR
PVC
59 m²
005
KONDITEREM
PVC
78 m²
006
ORVOSI SZOBA
PVC
25 m²
002
BETOLHATÓ LELÁTÓ
PVC
43 m²
003
BETOLHATÓ LELÁTÓ
PVC
43 m²
056
KÖZLEKEDŐ
gres/lap
122 m²
071
PARKOLÓ
35 DARAB
beton
1 082 m²
069
ESZKÖZ
TÁROLÓ
kerámia
9 m²
067
ZUHANYZÓ
kerámia
8 m²
068
EGYÉB
ÖLTÖZŐ
kerámia
16 m²
066
MOSDÓ
kerámia
8 m²
065
MOSDÓ
kerámia
3 m²
070
HULLADÉK
TÁROLÓ
kerámia
7 m²
064
ZUHANYZÓ
kerámia
6 m²
063
EGYÉB
ÖLTÖZŐ
kerámia
10 m²
062
ELŐCSARNOK
gres/lap
38 m²
061
LÉPCSŐHÁZ
gres/lap
20 m²
057
KÖZL
gres/lap
43 m²
060
ELŐCSARNOK
gres/lap
35 m²
059
ELEKTROMOS
HELYISÉG
beton
12 m²
058
TAK
SZER
kerámia
3 m²
055
ELŐTÉR
gres/lap
3 m²
058
FÉRFI
MOSDÓ
kerámia
3 m²
054
FÉRFI
ÖLTÖZŐ
gres/lap
12 m²
052
ELŐTÉR
gres/lap
7 m²
051
FÉRFI ZUHANYZÓ
kerámia
8 m²
050
FÉRFI
MOSDÓ
kerámia
12 m²
049
FÉRFI
MOSDÓ
kerámia
6 m²
048
ELŐTÉR
gres/lap
3 m²
043
ELŐTÉR
gres/lap
3 m²
042
AKM
MOSDÓ
kerámia
8 m²
047
FÉRFI
ÖLTÖZŐ
gres/lap
12 m²
046
ELŐTÉR
gres/lap
7 m²
045
ELŐTÉR
gres/lap
8 m²
044
NŐI + AKM
ÖLTÖZŐ
gres/lap
12 m²
040
NŐI + AKM
MOSDÓ
kerámia
10 m²
041
NŐI ZUHANYZÓ
kerámia
8 m²
039
NŐI
MOSDÓ
kerámia
8 m²
038
ELŐTÉR
gres/lap
3 m²
037
NŐI
ÖLTÖZŐ
gres/lap
12 m²
036
ELŐTÉR
gres/lap
7 m²
035
ELŐTÉR
gres/lap
8 m²
012
ELŐTÉR
gres/lap
3 m²
031
FÉRFI
MOSDÓ
kerámia
3 m²
033
FÉRFI
ÖLTÖZŐ
gres/lap
12 m²
034
FÉRFI ZUHANYZÓ
kerámia
8 m²
030
FÉRFI
MOSDÓ
kerámia
11 m²
029
FÉRFI
MOSDÓ
kerámia
9 m²
027
FÉRFI
ÖLTÖZŐ
gres/lap
12 m²
026
ELŐTÉR
gres/lap
7 m²
025
ELŐTÉR
gres/lap
8 m²
023
ELŐTÉR
gres/lap
3 m²
024
NŐI + AKM
ÖLTÖZŐ
gres/lap
12 m²
022
AKM
MOSDÓ
kerámia
10 m²
020
NŐI + AKM
MOSDÓ
kerámia
10 m²
019
NŐI
MOSDÓ
kerámia
8 m²
018
ELŐTÉR
gres/lap
3 m²
017
NŐI
ÖLTÖZŐ
gres/lap
12 m²
021
NŐI ZUHANYZÓ
kerámia
8 m²
016
ELŐTÉK
gres/lap
7 m²
010
LÉPCSŐHÁZ
gres/lap
20 m²
013
ELŐCSARNOK
gres/lap
51 m²
003
KÖZL
kerámia
10 m²
007
MOSDÓ
kerámia
8 m²
008
ORVOSI
MOSDÓ
kerámia
9 m²
011
MOSDÓ
kerámia
012
RECEPCIÓ +
JEGYPÉNZTÁR
gres/lap
12 m²
014
SZÉLFOGÓ
gres/lap
7 m²
015
KÖZLEKEDŐ
gres/lap
99 m²