rétegrendek

P01	Tarkett Tapiflex excellence 65 pvc burkolat	0,3cm
	aljzatbeton (Rheau padlófűtéssel ø14mm)	6cm
	Austrotherm polietilén technológiai szigetelés	-
	Austrotherm Grafit 150 EPS lépésálló hőszigetelés	15cm
	Austrotherm polietilén elválasztó réteg	-
	Villas E0-G 4 F/K talajnedvesség elleni szigetelés	0,8cm
	Pormex Rapid kellősítés	-
	vasalt aljzatbeton (statiaki méretezés szerint)	15cm
	tömörített kavicságyazat	15cm
	termett talaj	-
P02	Tarkett Tapiflex excellence 65 pvc burkolat	0,3cm
	aljzatbeton (Rheau padlófűtéssel ø14mm)	6cm
	Austrotherm polietilén technológiai szigetelés	-
	Austrotherm Grafit L4 lépéshangszigetelés	5cm
	Helyszíni felbeton (Rheau BKT szerkezet temperálás ø20mm)	
	(statikai méretezés szerint)	17cm
	Leier előregyártott kéregpaneles födém	
	(statikai méretezés szerint)	7cm
	Capatecht Reibputz beltéri vakolat	1cm
	Caparol Malerit diszperziós festés	0,1cm
	légrés/Knauf álmennyezet	30cm
	Knauf silentboard akusztikai gipszkarton lemez	1,25cm
P03	Tarkett Tapiflex excellence 65 pvc burkolat	0,3cm
	aljzatbeton (Rheau padlófűtéssel ø14mm)	6cm
	Austrotherm polietilén technológiai szigetelés	-
	Austrotherm Grafit L4 lépéshangszigetelés	5cm
	Helyszíni felbeton (Rheau BKT szerkezet temperálás ø20mm)	
	(statikai méretezés szerint)	15cm
	Leier előregyártott kéregpaneles födém	
	(statikai méretezés szerint)	5cm
	Capatecht Reibputz beltéri vakolat	1cm
	légrés/Knauf álmennyezet	30cm
	Knauf silentboard akusztikai gipszkarton lemez	1,25cm
	Caparol Malerit diszperziós festés	0,1cm

P04	Tarkett Tapiflex excellence 65 pvc burkolat	0,3cm
	aljzatbeton (Rheau padlófűtéssel ø14mm)	6cm
	Austrotherm polietilén technológiai szigetelés	-
	Austrotherm Grafit L4 lépéshangszigetelés	5cm
	Trapézlemez	7,5cm
	i acél tartó (statikai méretezés szerint)	12,5cm
	légrés/Knauf álmennyezet	30cm
	Knauf gipszkarton lemez	1,25c
	Caparol Malerit diszperziós festés	0,1cm
P05	beton simítás	1cm
	aljzatbetón	6cm
	Austrotherm polietilén technológiai szigetelés	-
	Austrotherm Grafit L4 lépéshangszigetelés	5cm
	Helyszíni felbeton (Rheau BKT szerkezet temperálás ø20mm)	
	(statikai méretezés szerint)	17cm
	Leier előregyártott kéregpaneles födém	
	(statikai méretezés szerint)	7cm
	Capatecht Reibputz beltéri vakolat	1cm
	légrés/Knauf álmennyezet	30cm
	Knauf silentboard akusztikai gipszkarton lemez	1,25cm
	Caparol Malerit diszperziós festés	0,1cm
P06	Tarkett Tapiflex excellence 65 pvc burkolat	0,3cm
	Austrotherm polietilén technológiai szigetelés	-
	Austrotherm Grafit L4 lépéshangszigetelés	5cm
	Monolit vasbeton lemez (statikai méretezés szerint)	20cm
	Capatecht Reibputz beltéri vakolat	1cm
	Caparol Malerit diszperziós festés	0,1cm
P07	Semmelrock Umbriano térkő burkolat	8cm
	kvarchomok ágyazóréteg	5cm
	geotextil elválasztó réteg	-
	tömörített kavicsfeltöltés	25cm
	talajfeltöltés	-

P08	Semmelrock Umbriano térkő burkolat	8cm
	kvarchomok ágyazóréteg	5cm
	geotextil elválasztó réteg	-
	tömörített kavicsfeltöltés	15cm
	Austrotherm ZENIT hőszigetelés	20cm
	Austrotherm polipropilén filc elválasztó réteg	-
	Bauder Thermofol U15 műanyag vízszigetelés	-
	mechanikus rögzítéssel	1rtg
	Austrotherm polipropilén filc elválasztó réteg	-
	Lejtést képző beton	6cm -
	Helyszíni felbeton	17cm
	Leier előregyártott kéregpaneles födém	5cm
	Capatech Reibputz beltéri vakolat	1cm
	Caparol Malerit diszperziós festés	0,1cm
	légrés/Knauf álmennyezet	30cm
	Knauf silentboard akusztikai gipszkarton lemez	1,25cm
	Caparol Malerit diszperziós festés	0,1cm
F01	tömörített talaj földvisszatöltés	-
	drén lemez	2cm
	Leier ZS 10 zsalukő szigetelést tartó fal kibetonozva	
	(statikailag méretezés szerint)	10cm
	Austrotherm polietilén elválasztó réteg	-
	Villas E0-G 4 F/K modifikált bitumenes lemez szigetelés	0,8cm
	Austrotherm GRAFIT 150 hőszigetelés	12cm
	cementhabarcs hátkitöltés	1,5cm
	monolit vasbeton fal (statikai méretezés szerint)	25cm
	Capatech Reibputz beltéri vakolat	1cm
	Caparol Malerit diszperziós festés	0,1cm
F02	Weber pas silicate ásványi külső vékonyvakolat	1,5cm
	Austrotherm Grafit EPS homlokzati hőszigetelés	20cm
	monolit vasbeton fal (statikai méretezés szerint)	25cm
	Capatech Reibputz beltéri vakolat	1cm
	Caparol Malerit diszperziós festés	0,1cm

F03	Caparol Malerit diszperziós festés	0,1cm
	Capatech Reibputz beltéri vakolat	1cm
	monolit vasbeton fal (statikai méretezés szerint)	25cm
	Capatech Reibputz beltéri vakolat	1cm
	Caparol Malerit diszperziós festés	0,1cm
F04	Caparol Malerit diszperziós festés	0,1cm
	Capatech Reibputz beltéri vakolat	1cm
	monolit vasbeton fal (statikai méretezés szerint)	25cm
	Capatech Reibputz beltéri vakolat	1cm
	Caparol Malerit diszperziós festés	0,1cm
	Abstracta Soneo akusztikai falpanel	5cm
F05	Abstracta Soneo akusztikai falpanel	5cm
	Caparol Malerit diszperziós festés	0,1cm
	Capatech Reibputz beltéri vakolat	1cm
	monolit vasbeton fal (statikai méretezés szerint)	25cm
	Capatech Reibputz beltéri vakolat	1cm
	Caparol Malerit diszperziós festés	0,1cm
	Abstracta Soneo akusztikai falpanel	5cm
F06	Caparol Malerit diszperziós festés	0,1cm
	Knauf silentboard akusztikai gipszkarton lemez 3 rétegben	3x1,25cm
	Knauf szerelt válaszfal CW profil/ásványgyapot hőszigetelés	4,5cm
	Knauf silentboard akusztikai gipszkarton lemez 3 rétegben	3x1,25cm
	Caparol Malerit diszperziós festés	0,1cm
F07	Caparol Malerit diszperziós festés	0,1cm
	Knauf silentboard akusztikai gipszkarton lemez 3 rétegben	3x1,25cm
	Knauf szerelt válaszfal CW profil/ásványgyapot hőszigetelés	4,5cm
	Knauf silentboard akusztikai gipszkarton lemez 3 rétegben	3x1,25cm
	Caparol Malerit diszperziós festés	0,1cm
	Abstracta Soneo akusztikai falpanel	5cm

F08	Abstracta Soneo akusztikai falpanel	5cm
	Caparol Malerit diszperziós festés	0,1cm
	Knauf silentboard akusztikai gipszkarton lemez 3 rétegben	3x1,25cm
	Knauf szerelt válaszfal CW profil/ásványgyapot hőszigetelés	
	bordatávolság: 62,5cm	4,5cm
	Knauf silentboard akusztikai gipszkarton lemez 3 rétegben	3x1,25cm
	Caparol Malerit diszperziós festés	0,1cm
	Abstracta Soneo akusztikai falpanel	5cm
F09	Abstracta Soneo akusztikai falpanel	5cm
	Caparol Malerit diszperziós festés	0,1cm
	Knauf silentboard akusztikai gipszkarton lemez 3 rétegben	3x1,25cm
	Knauf szerelt válaszfal CW profil/ásványgyapot hőszigetelés	
	bordatávolság: 41,7cm	4,5cm
	Knauf silentboard akusztikai gipszkarton lemez 3 rétegben	3x1,25cm
	Caparol Malerit diszperziós festés	0,1cm
	Abstracta Soneo akusztikai falpanel	5cm
F10	Caparol Malerit diszperziós festés	0,1cm
	Knauf gipszkarton lemez 2 rétegben	2x1,25cm
	Knauf szerelt válaszfal CW profil/ásványgyapot hőszigetelés	
	bordatávolság: 61,5cm	4,5cm
	Knauf gipszkarton lemez 2 rétegben	2x1,25cm
	Caparol Malerit diszperziós festés	0,1cm

T01	Prefa Prefalz állókorcos fémlemezfedés	
	(korctávolság: 60cm)	1,5cm
	OSB lap	3cm
	élelécezés (tengelytávolság: 60cm	
	közötte átszellőztető légrés)	5cm
	lécezés (közötte átszellőztető légrés)	5cm
	BauderTOP Difútex NSK páraáteresztő fólia	1rtg
	Rockwool Monrock MAX E	
	ásványgyapot hőszigetelés/Z szelemen	20cm
	BauderTEC DBR párazáró lemez	1rtg
	monolit vasbeton záróföldém (statikai méretezés szerint)	25cm
	Capatech Reibputz beltéri vakolat	1cm
	Caparol Malerit diszperziós festés	0,1cm
T02	folyami kavics leterhelő réteg, frakcionált	
	(szemnagyság: 16/32)	10-19cm
	Austrotherm polipropilén filc elválasztó réteg	-
	Bauder Thermofol U15 műanyag vízszigetelés	
	mechanikus rögzítéssel	1rtg
	Austrotherm polipropilén filc elválasztó réteg	-
	Austrotherm Grafit Reflex EPS hőszigetelés lejtésben (2%)	15-24cm
	Austrotherm polipropilén filc elválasztó réteg	-
	monolit vasbeton záróföldém (statikai méretezés szerint)	25cm
	Capatech Reibputz beltéri vakolat	1cm
	Caparol Malerit diszperziós festés	0,1cm
	légrés/Knauf álmennyezet	30cm
	Knauf silentboard akusztikai gipszkarton lemez	1,25cm
	Caparol Malerit diszperziós festés	0,1cm

jelmagyarázat

- termett talaj
- monolit vasbeton
- előregyártott vasbeton
- polisztirol szigetelés
- szálas szigetelés
- talajvisszatöltés
- kavics
- gipszkarton
- acél
- fa
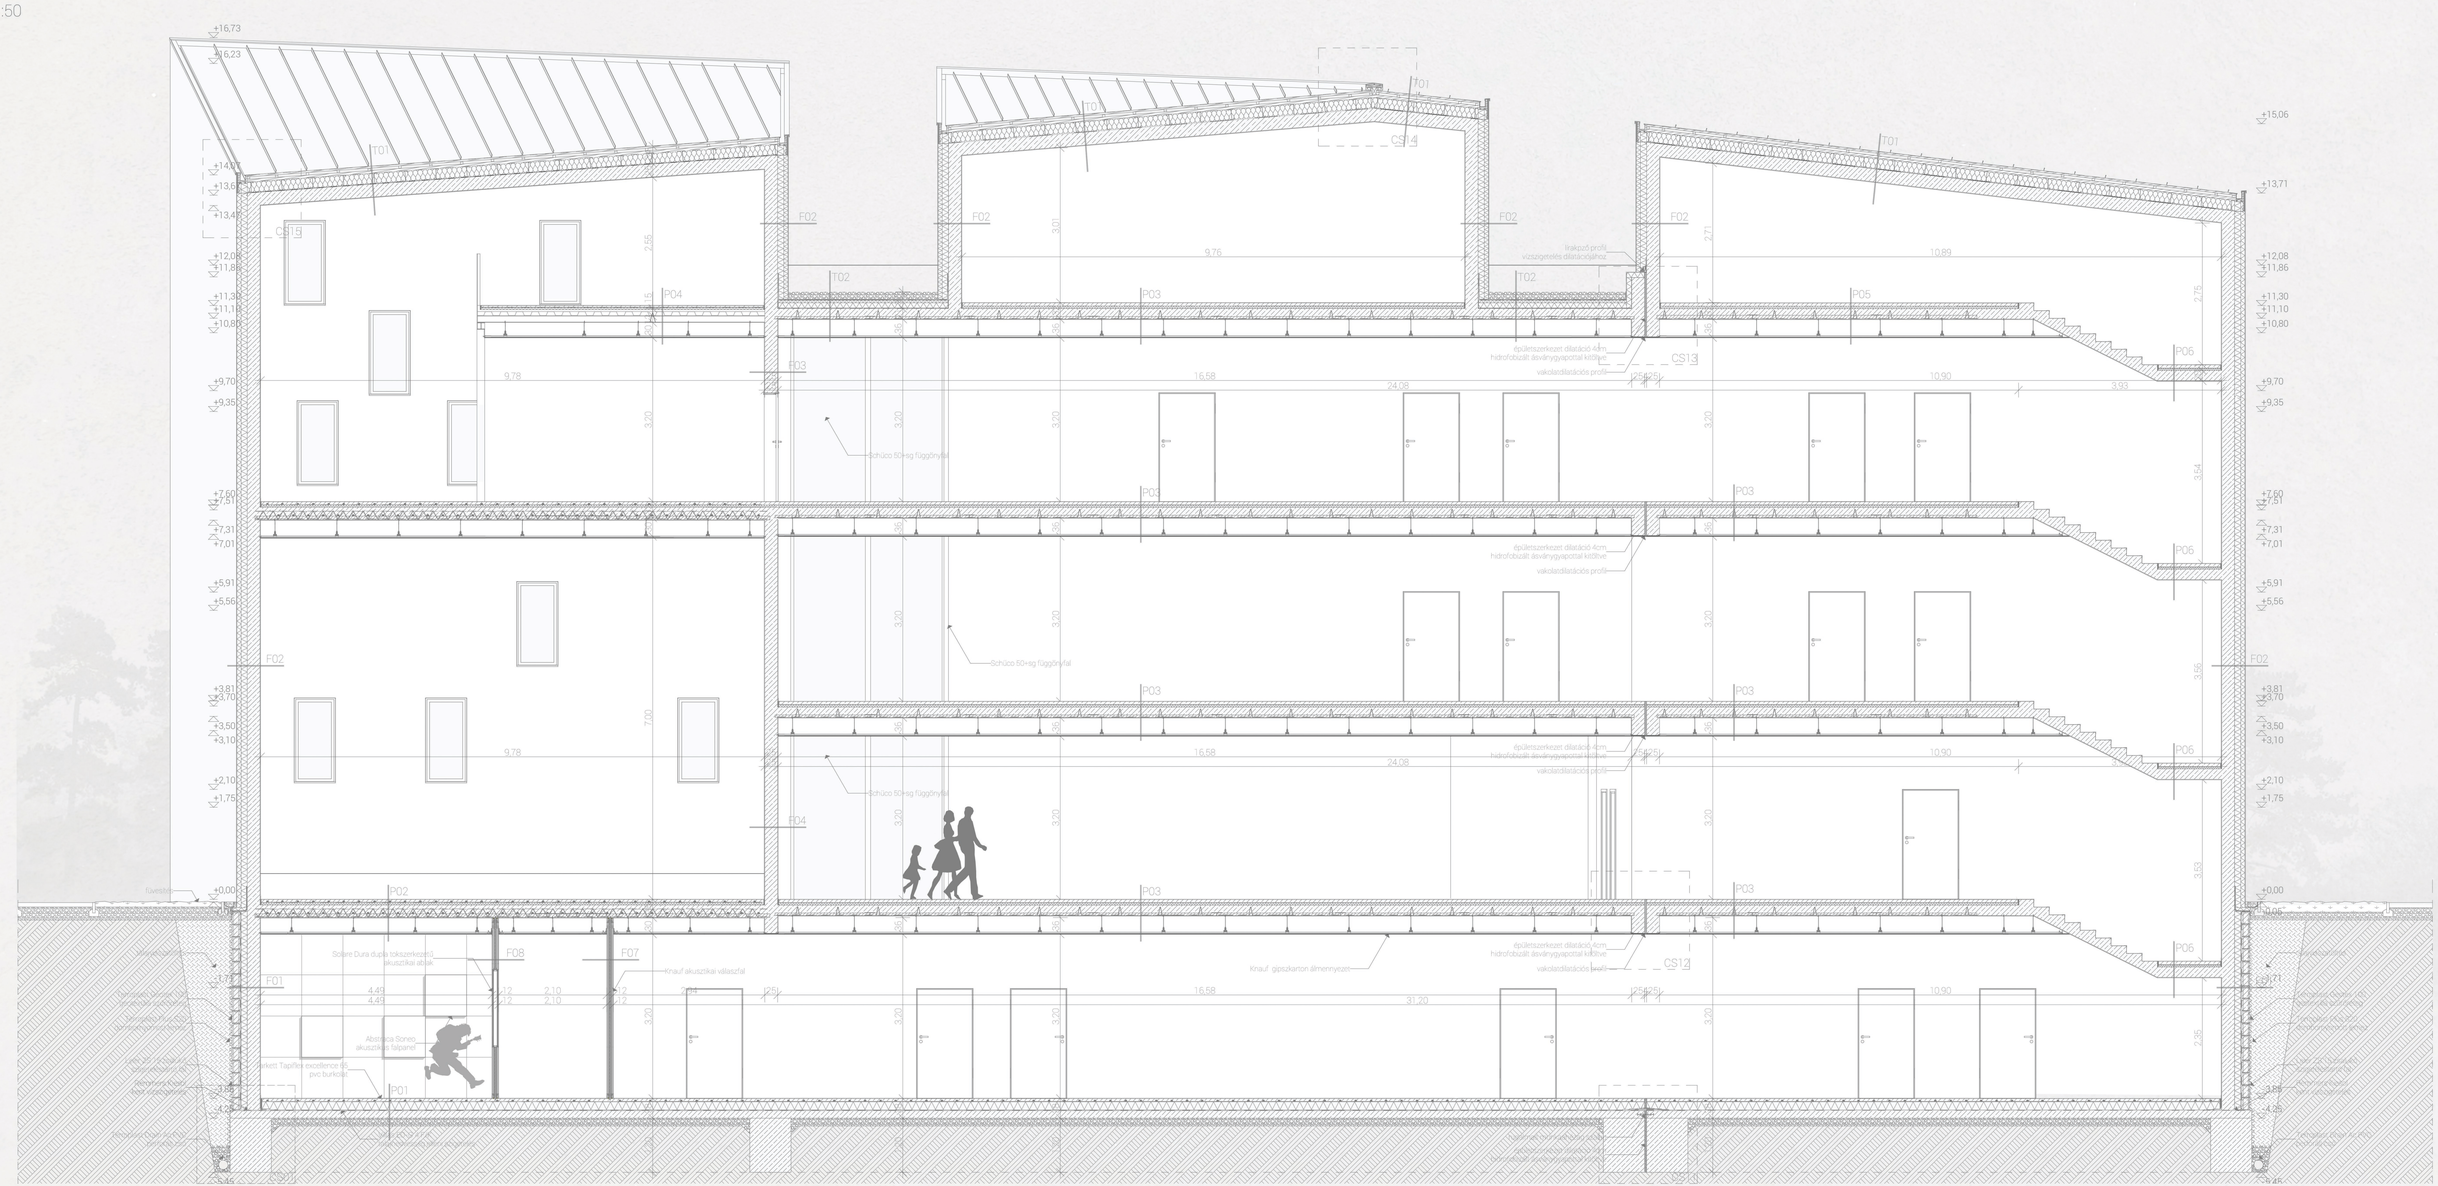
a-a metszet
m1:50