




CS10 - akusztikai válaszfal alsó csomópont

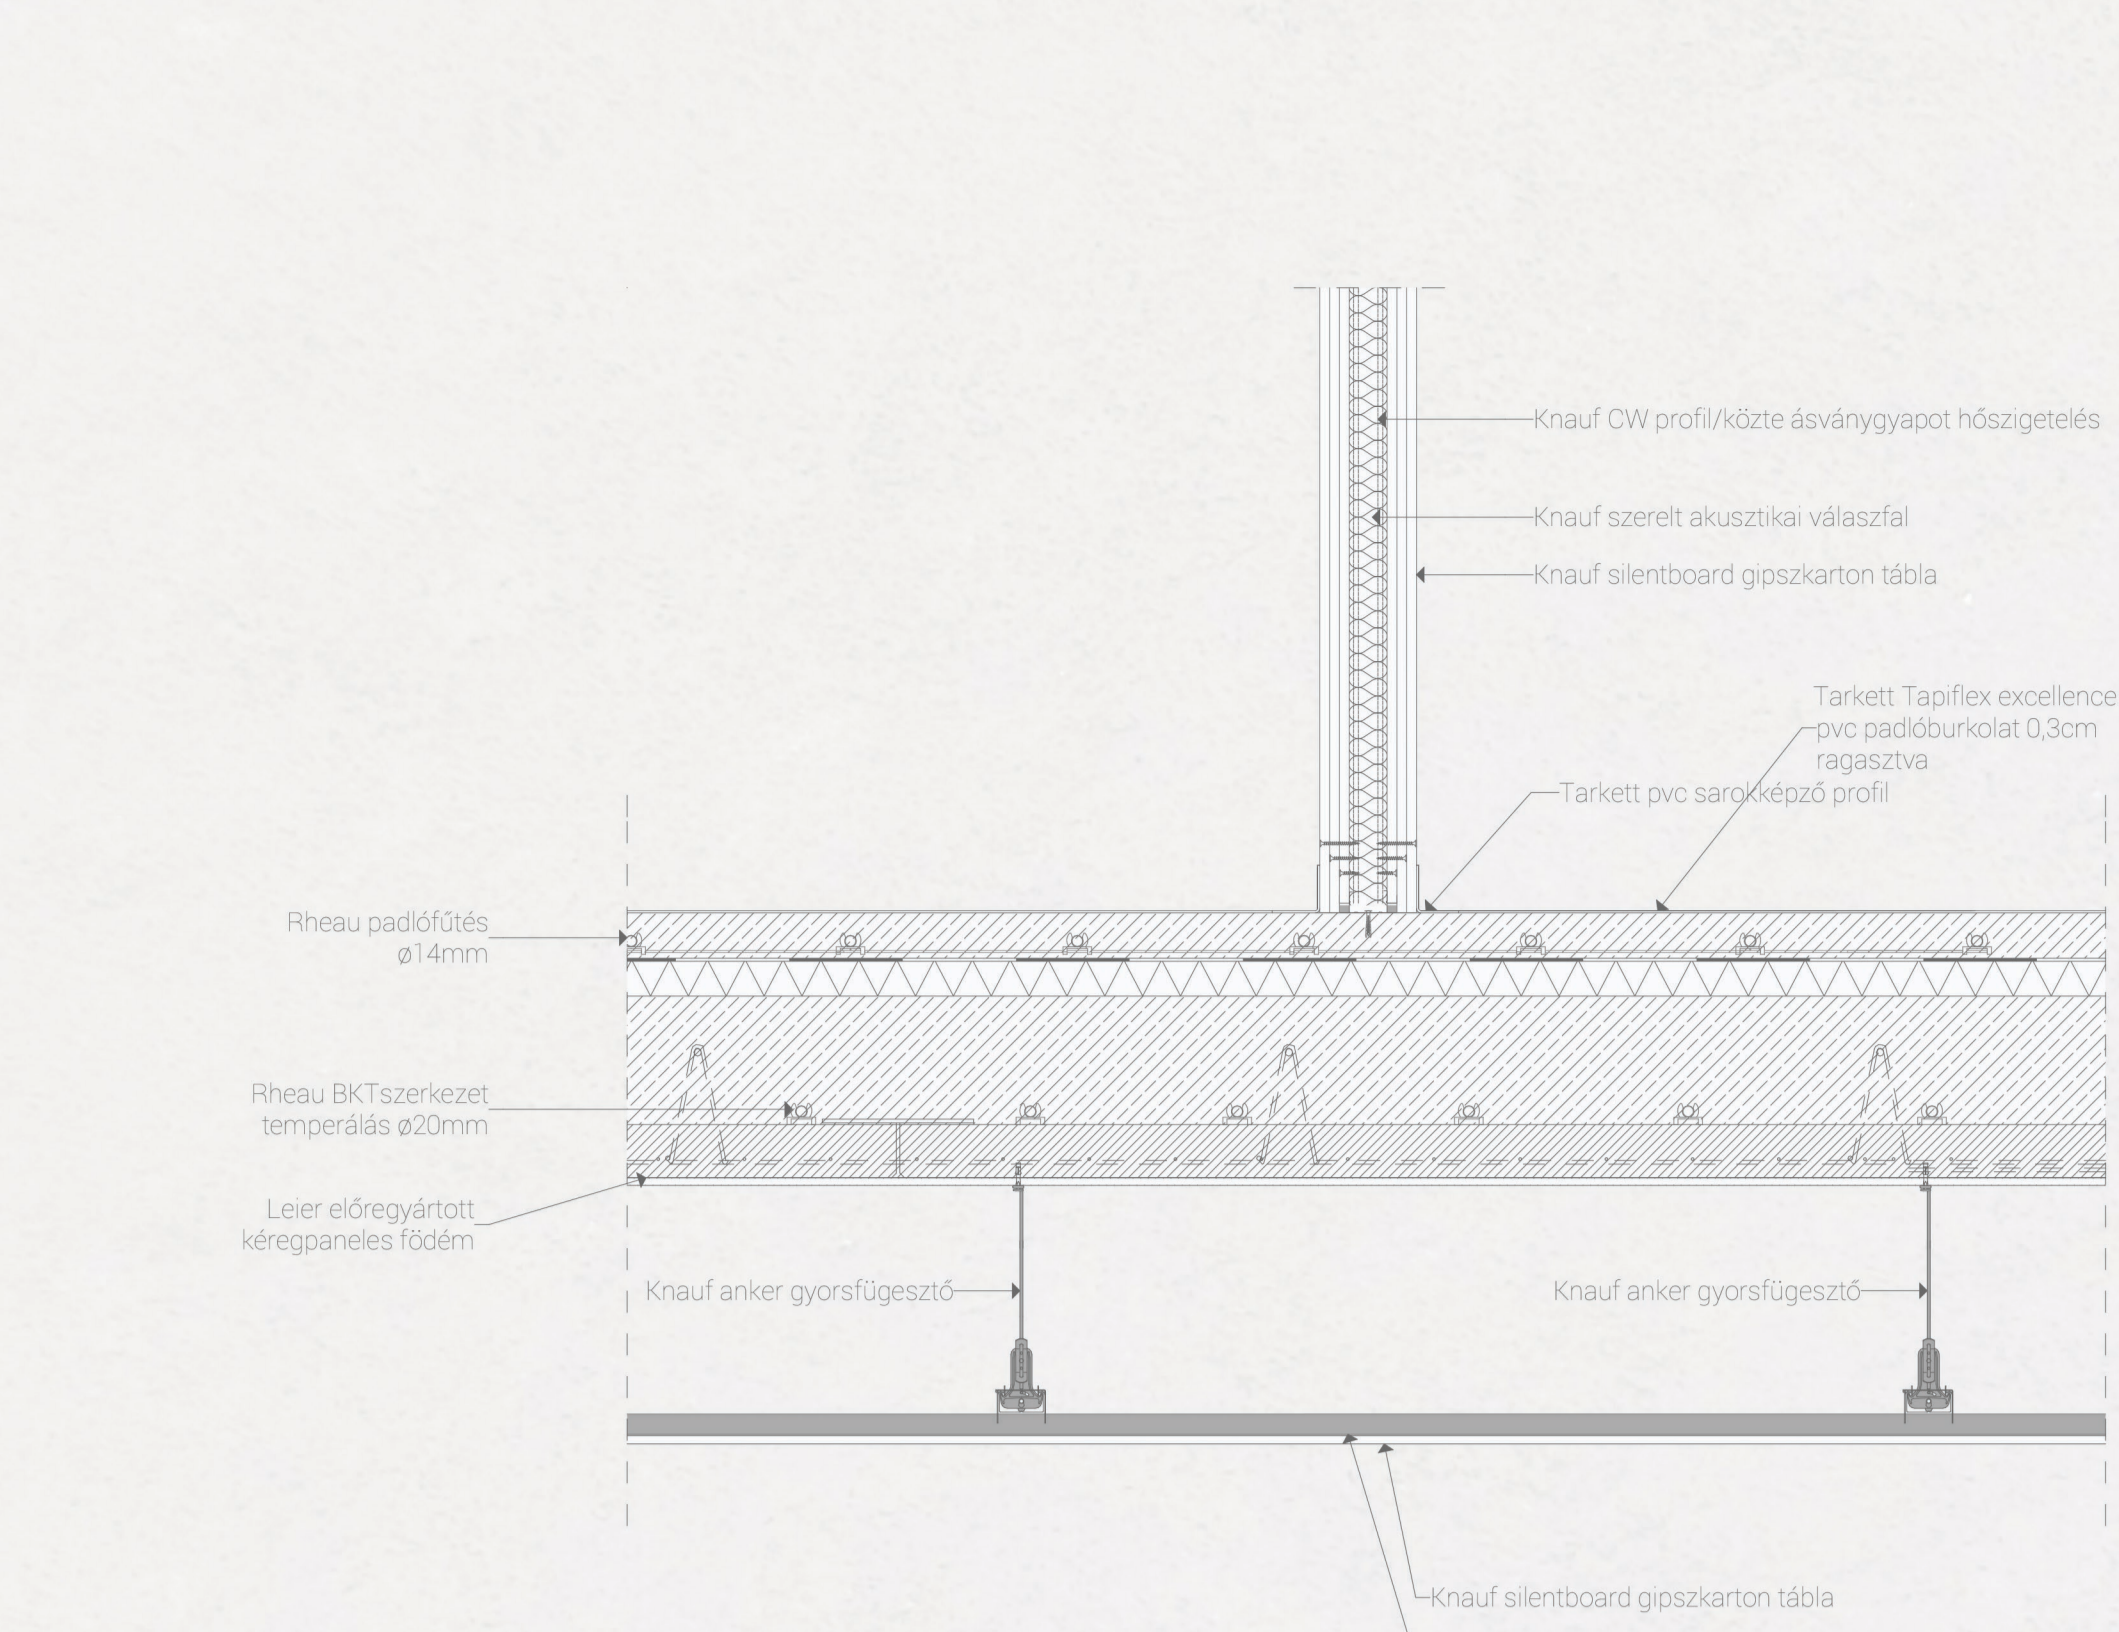


CS15 - rejtett ereszcso csomópont

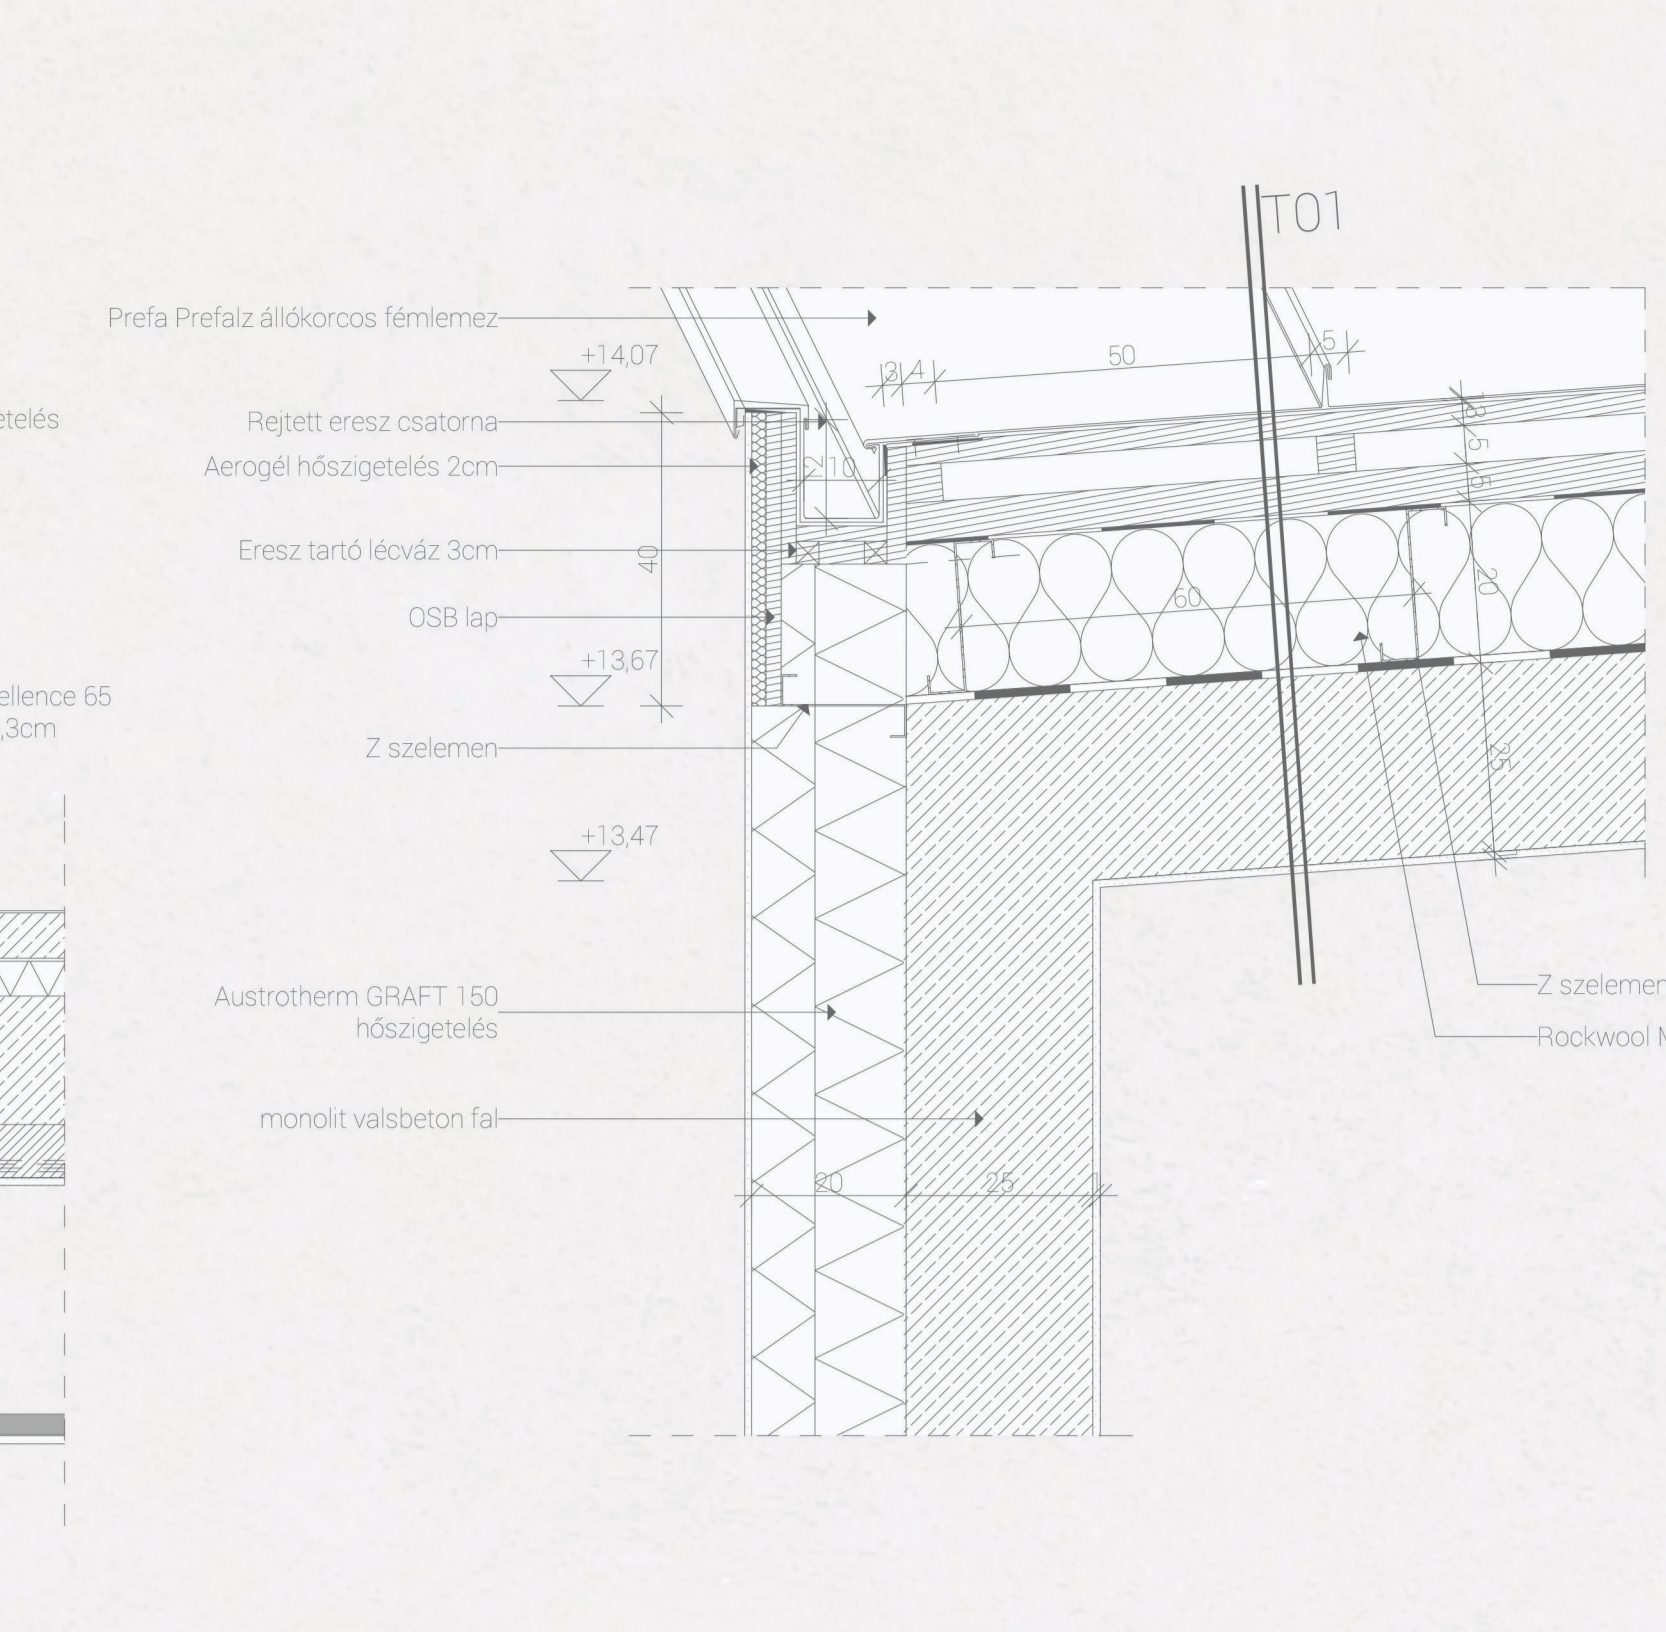


CS14 - tetőgerinc csomópont

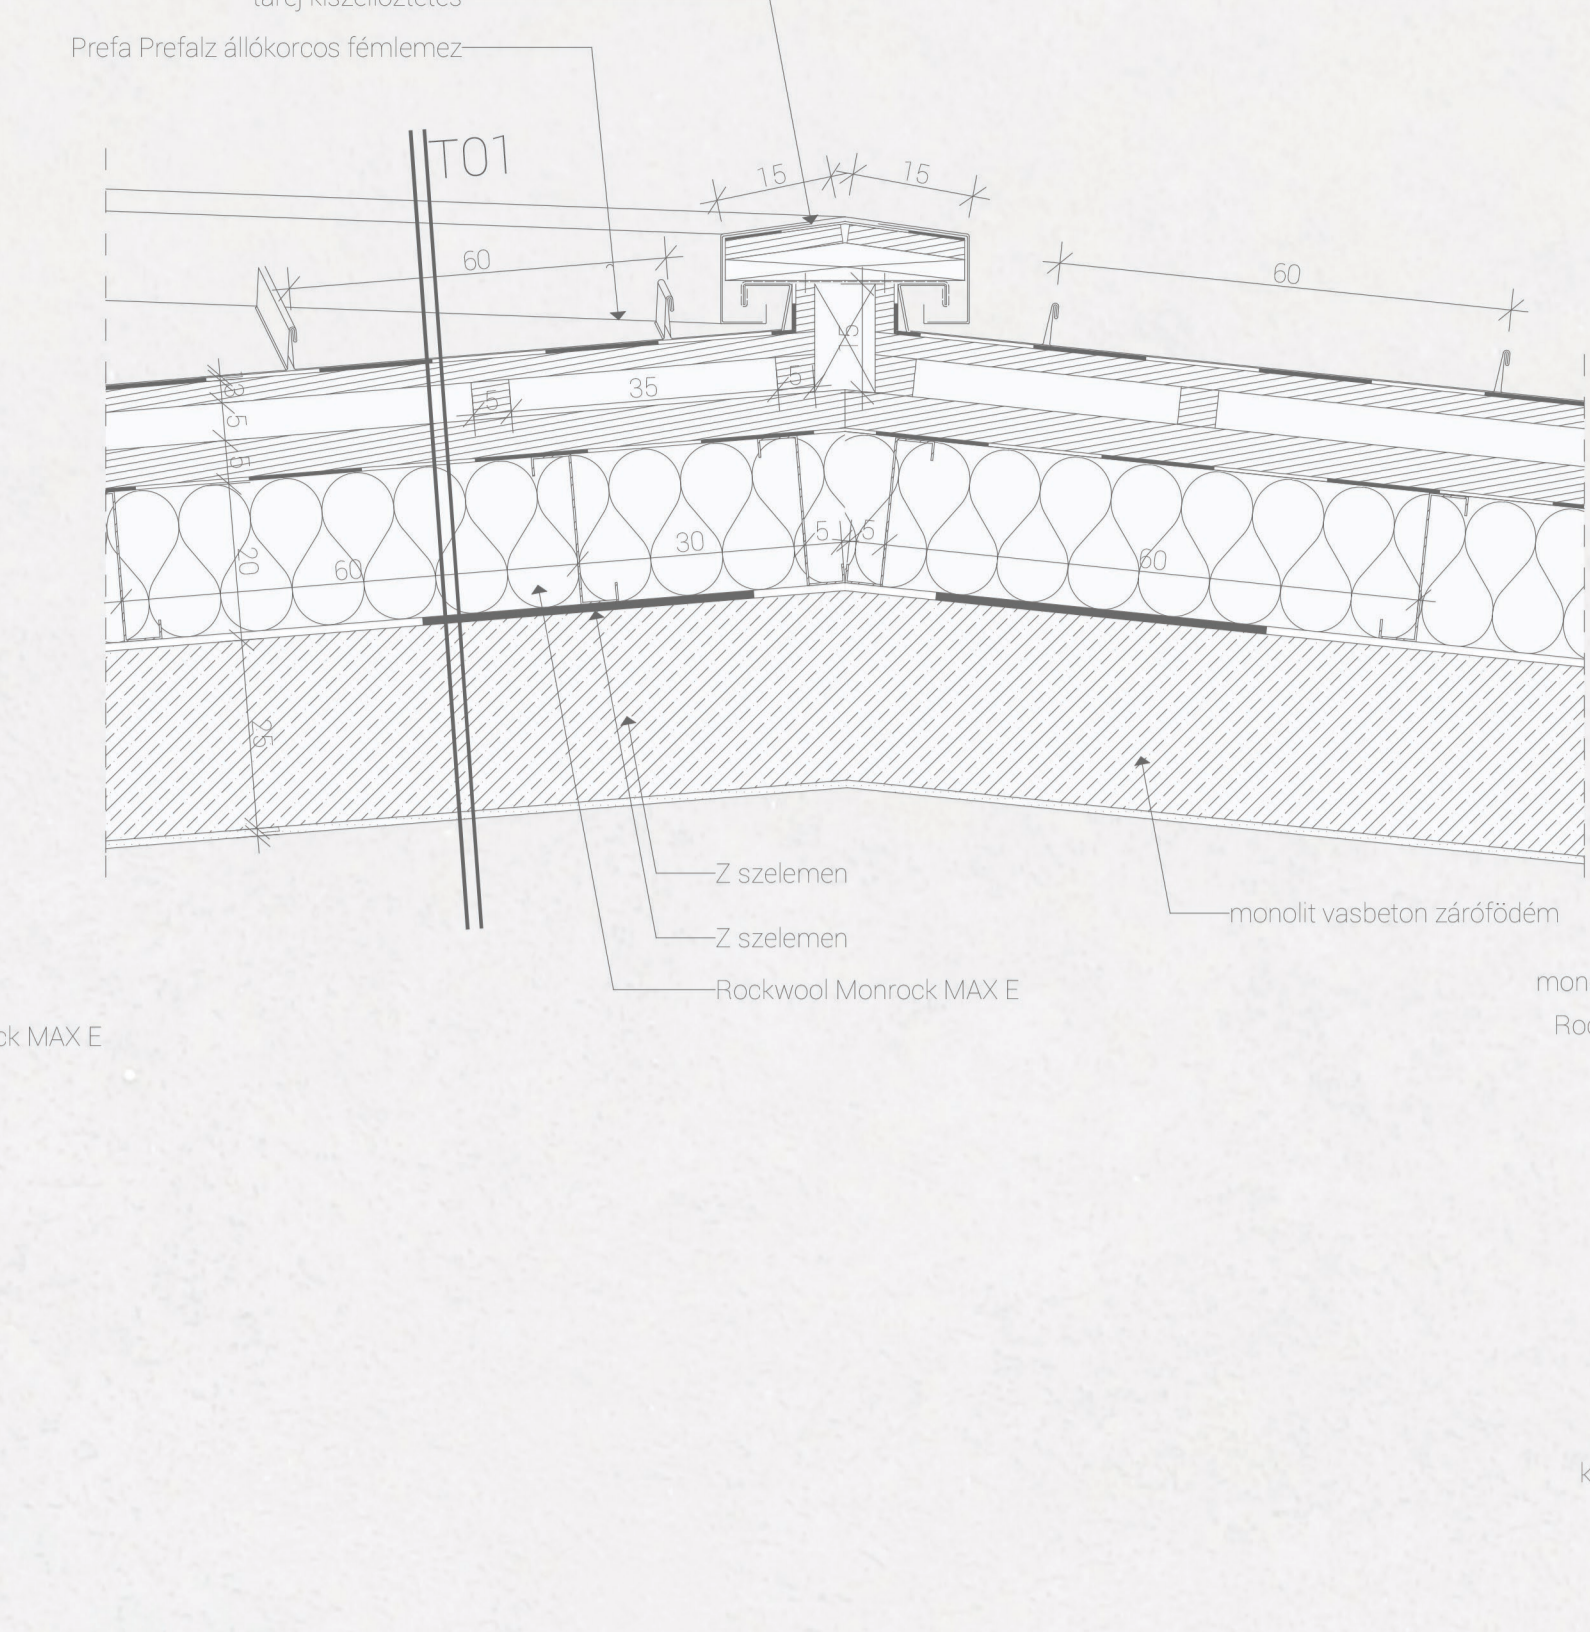


CS05 - rejtett ereszcso csomópont

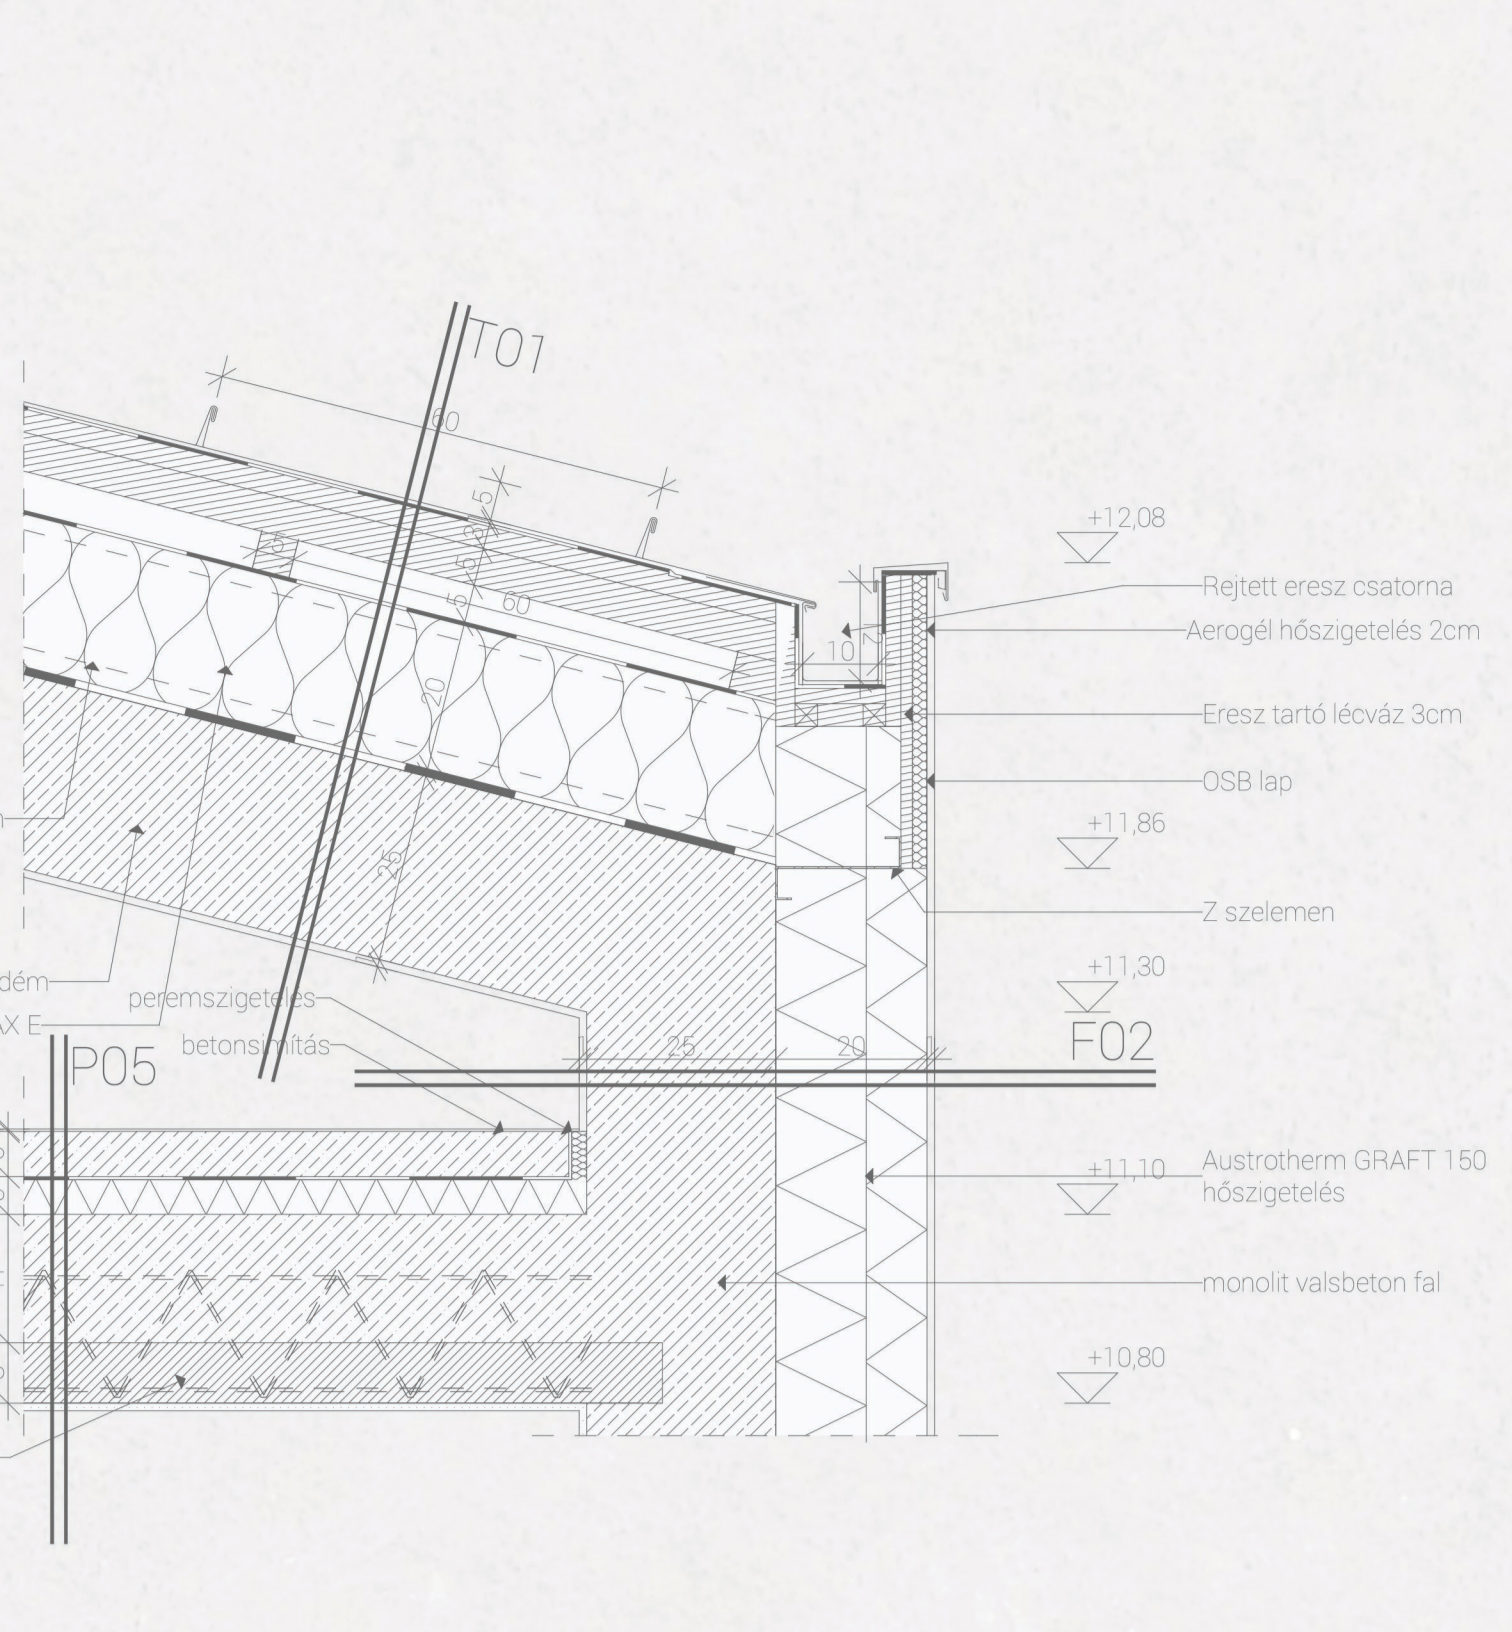


CS18 - függőnyfal attika csomópont

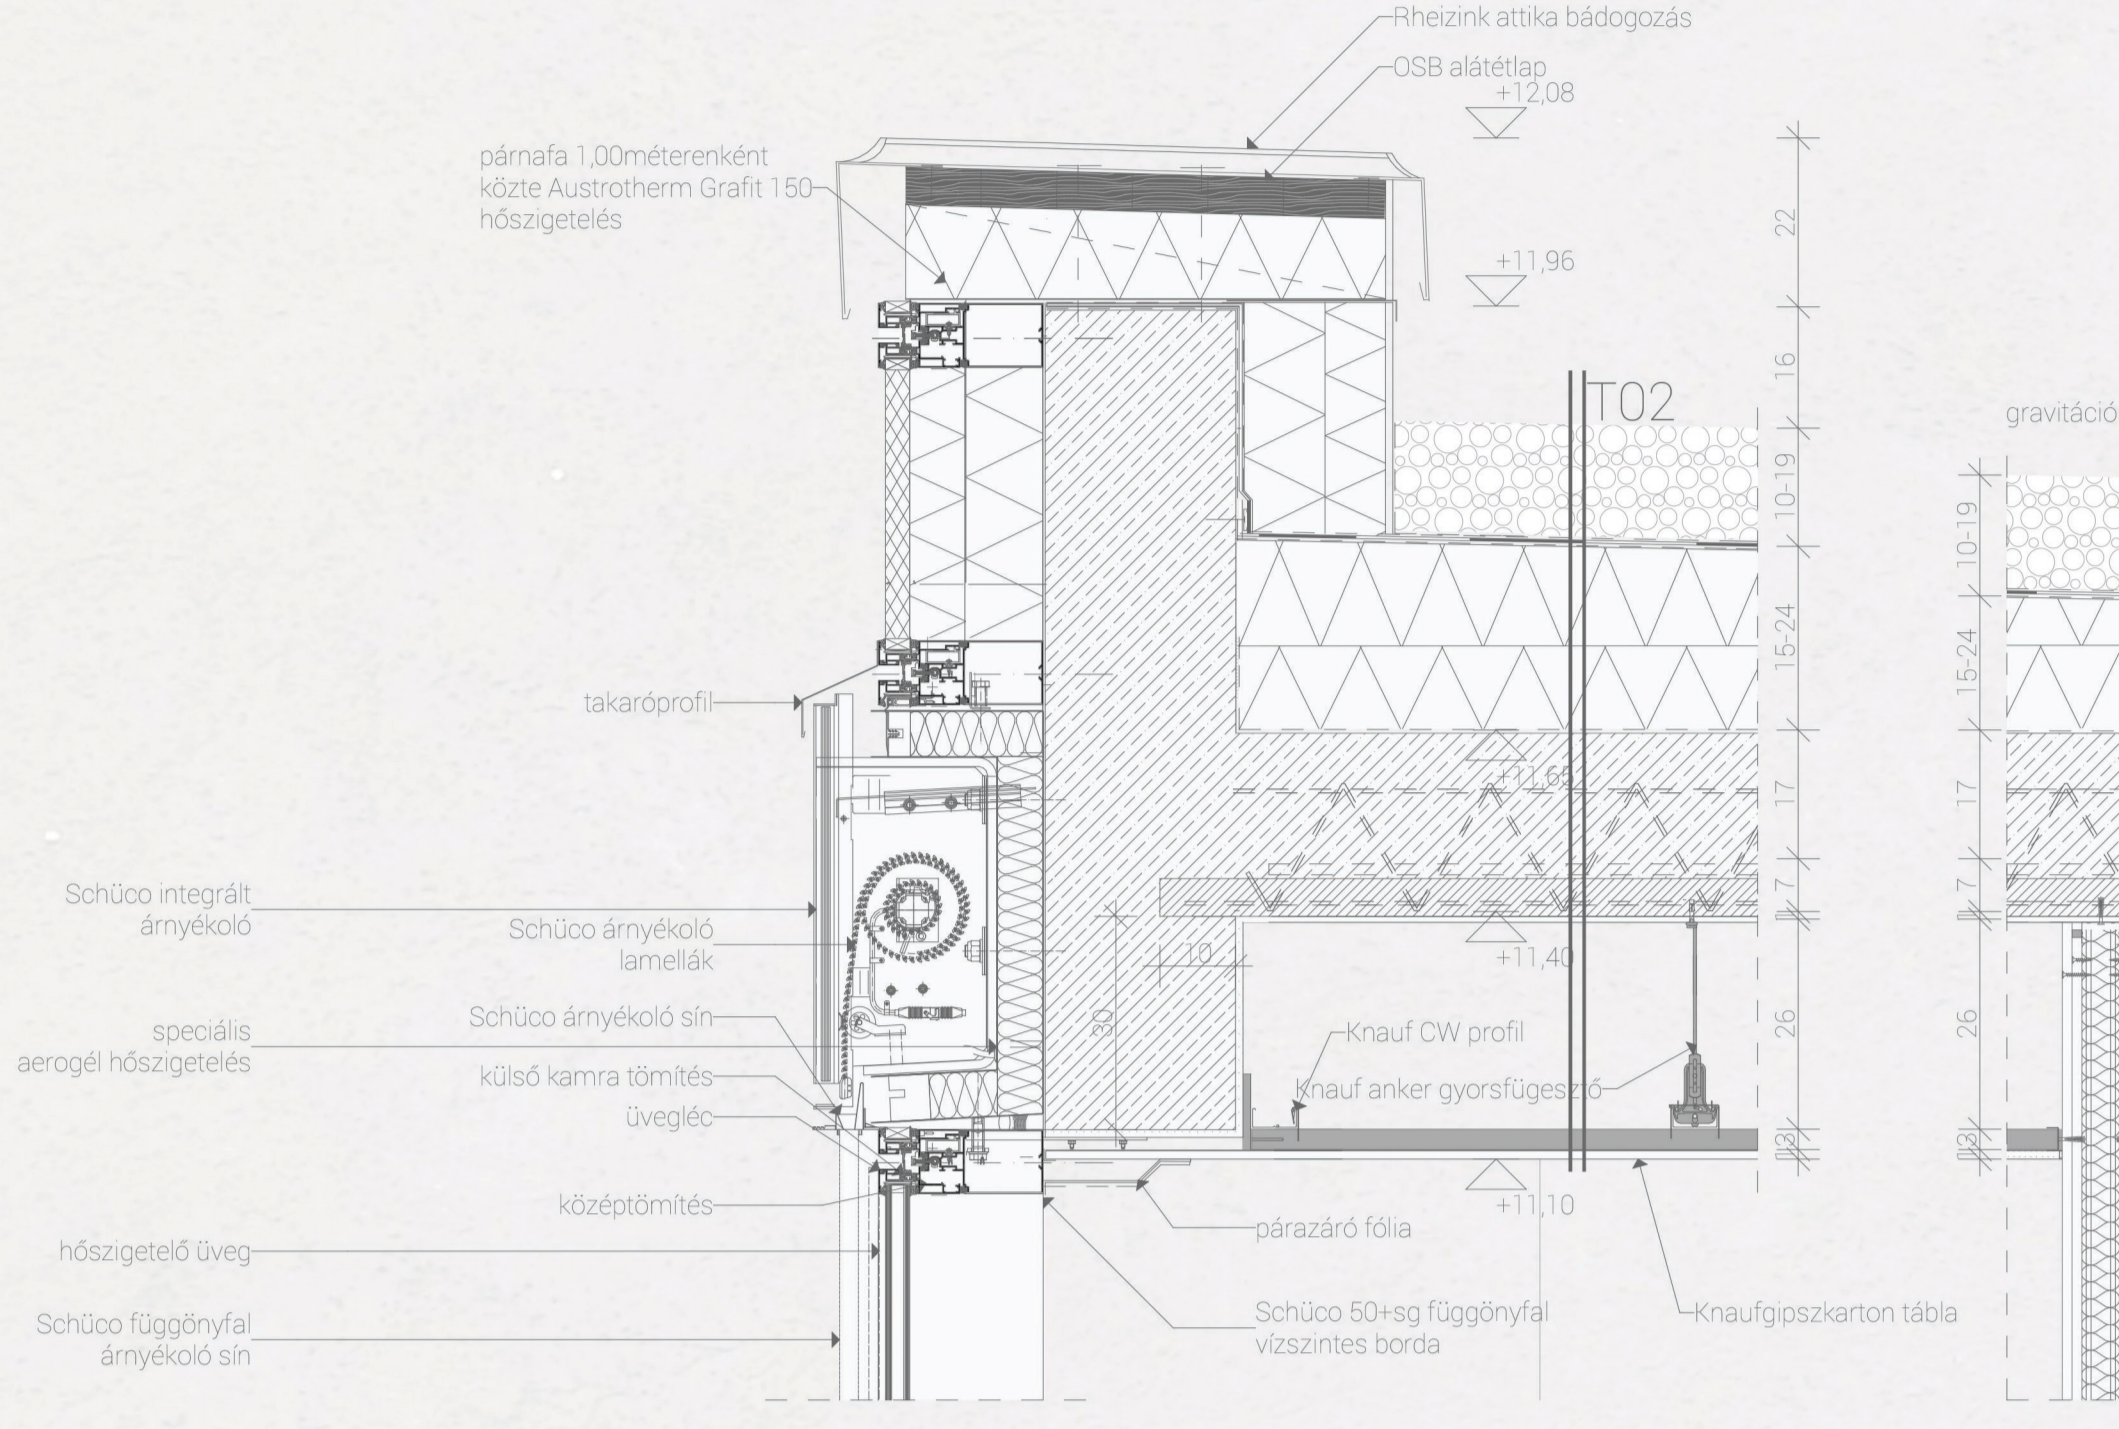


CS19 - tetőösszefolyó csomópont

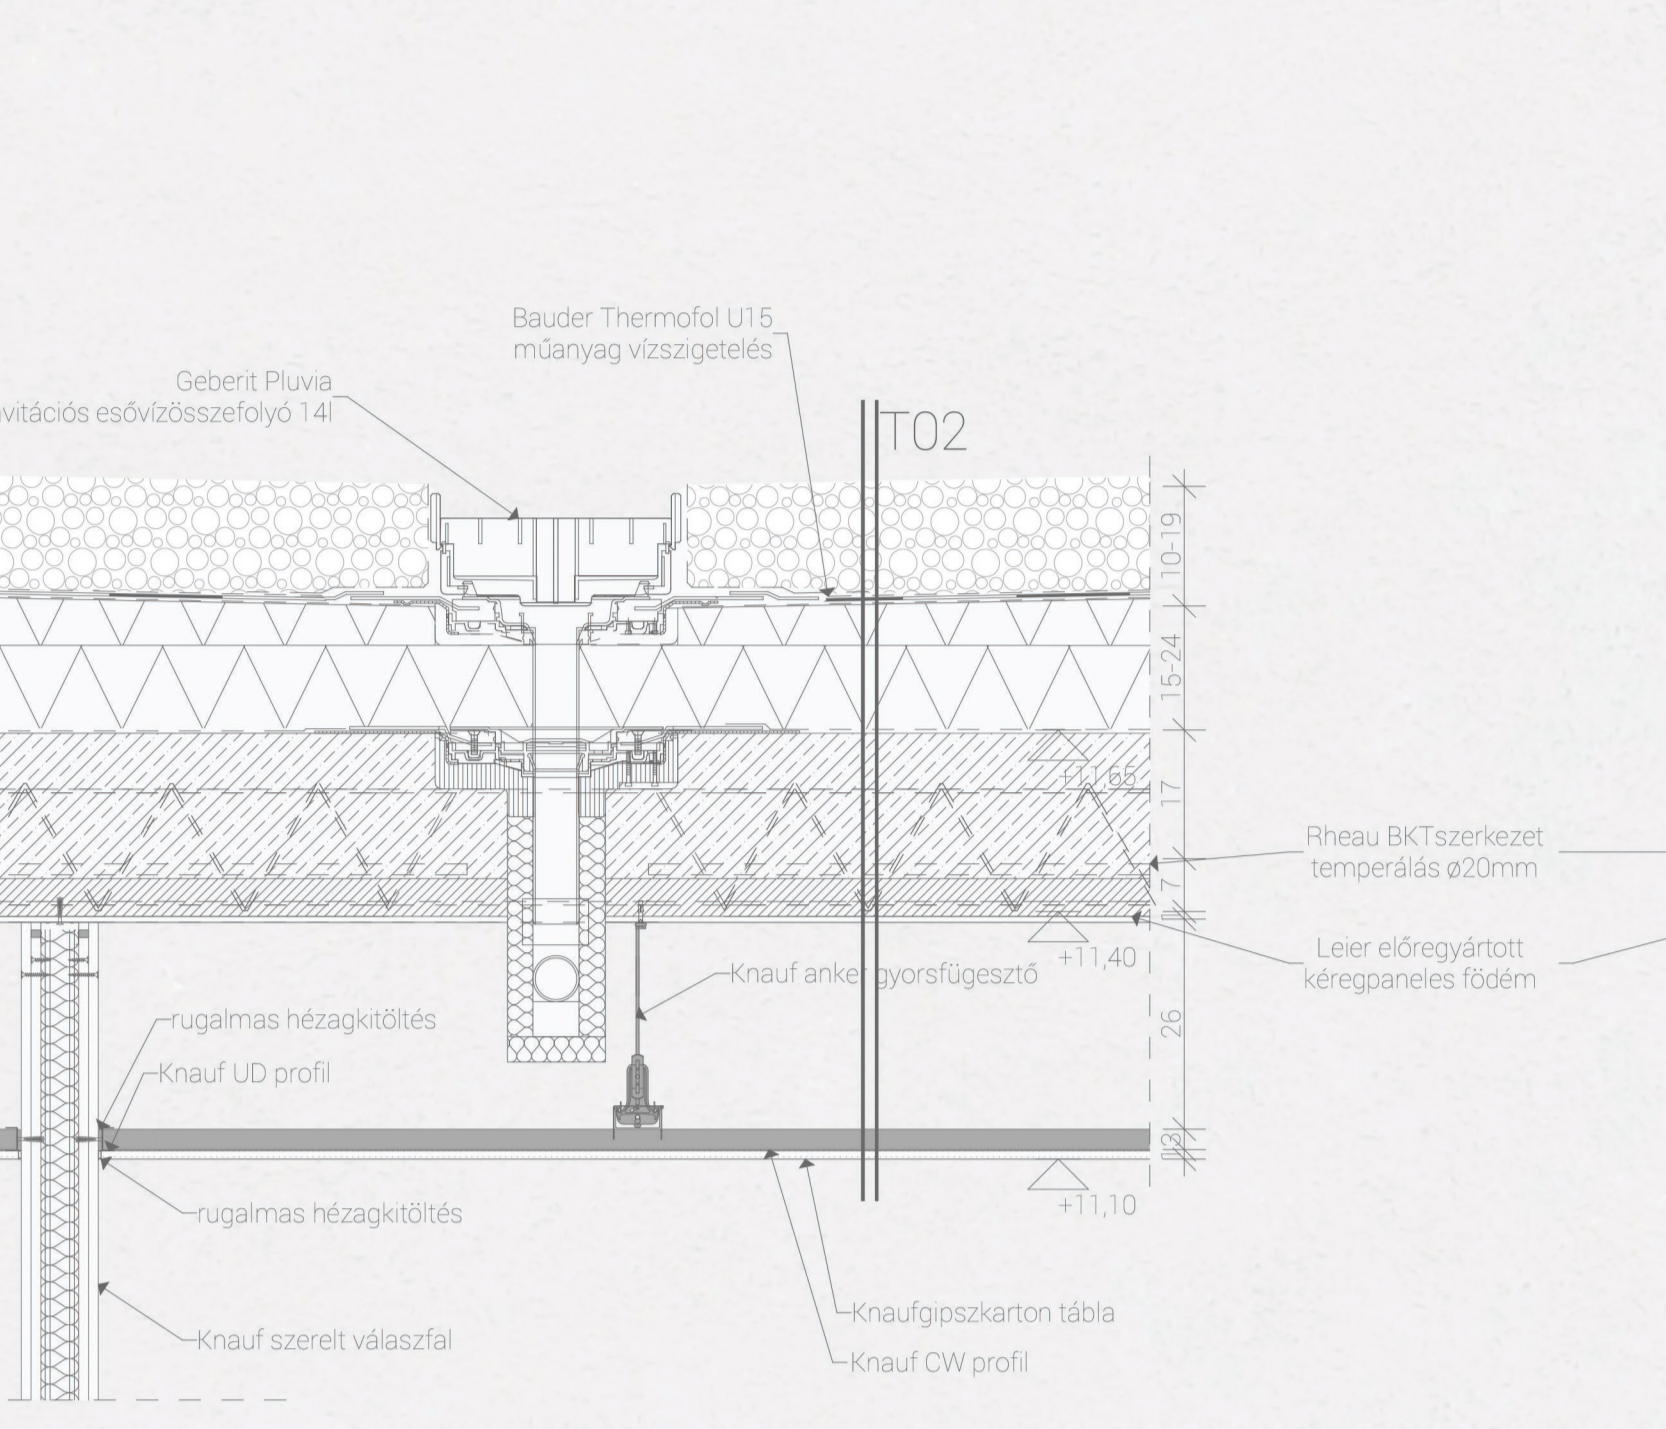


CS09 - lapostető és teherhordó fal csomópont

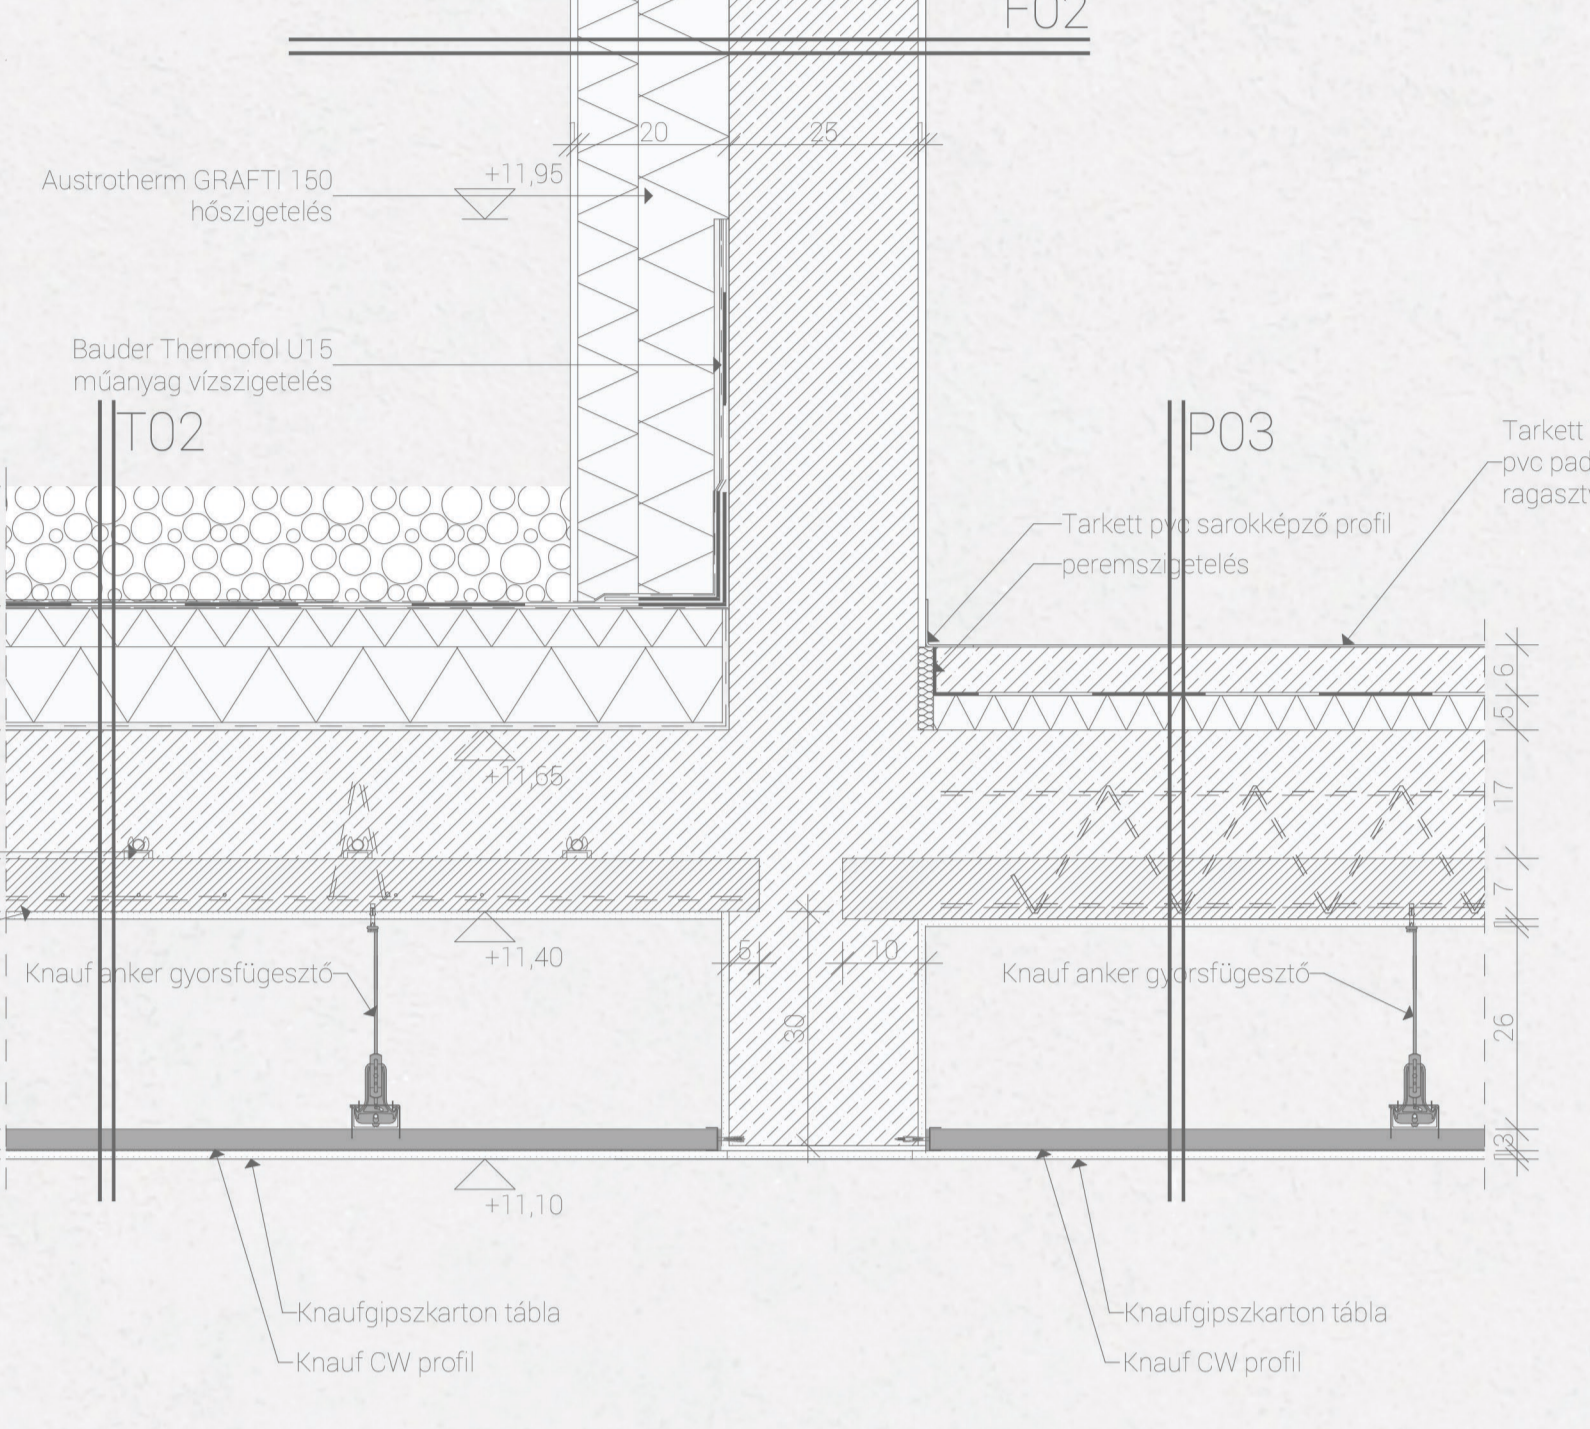


CS04 - szemöldök csomópont

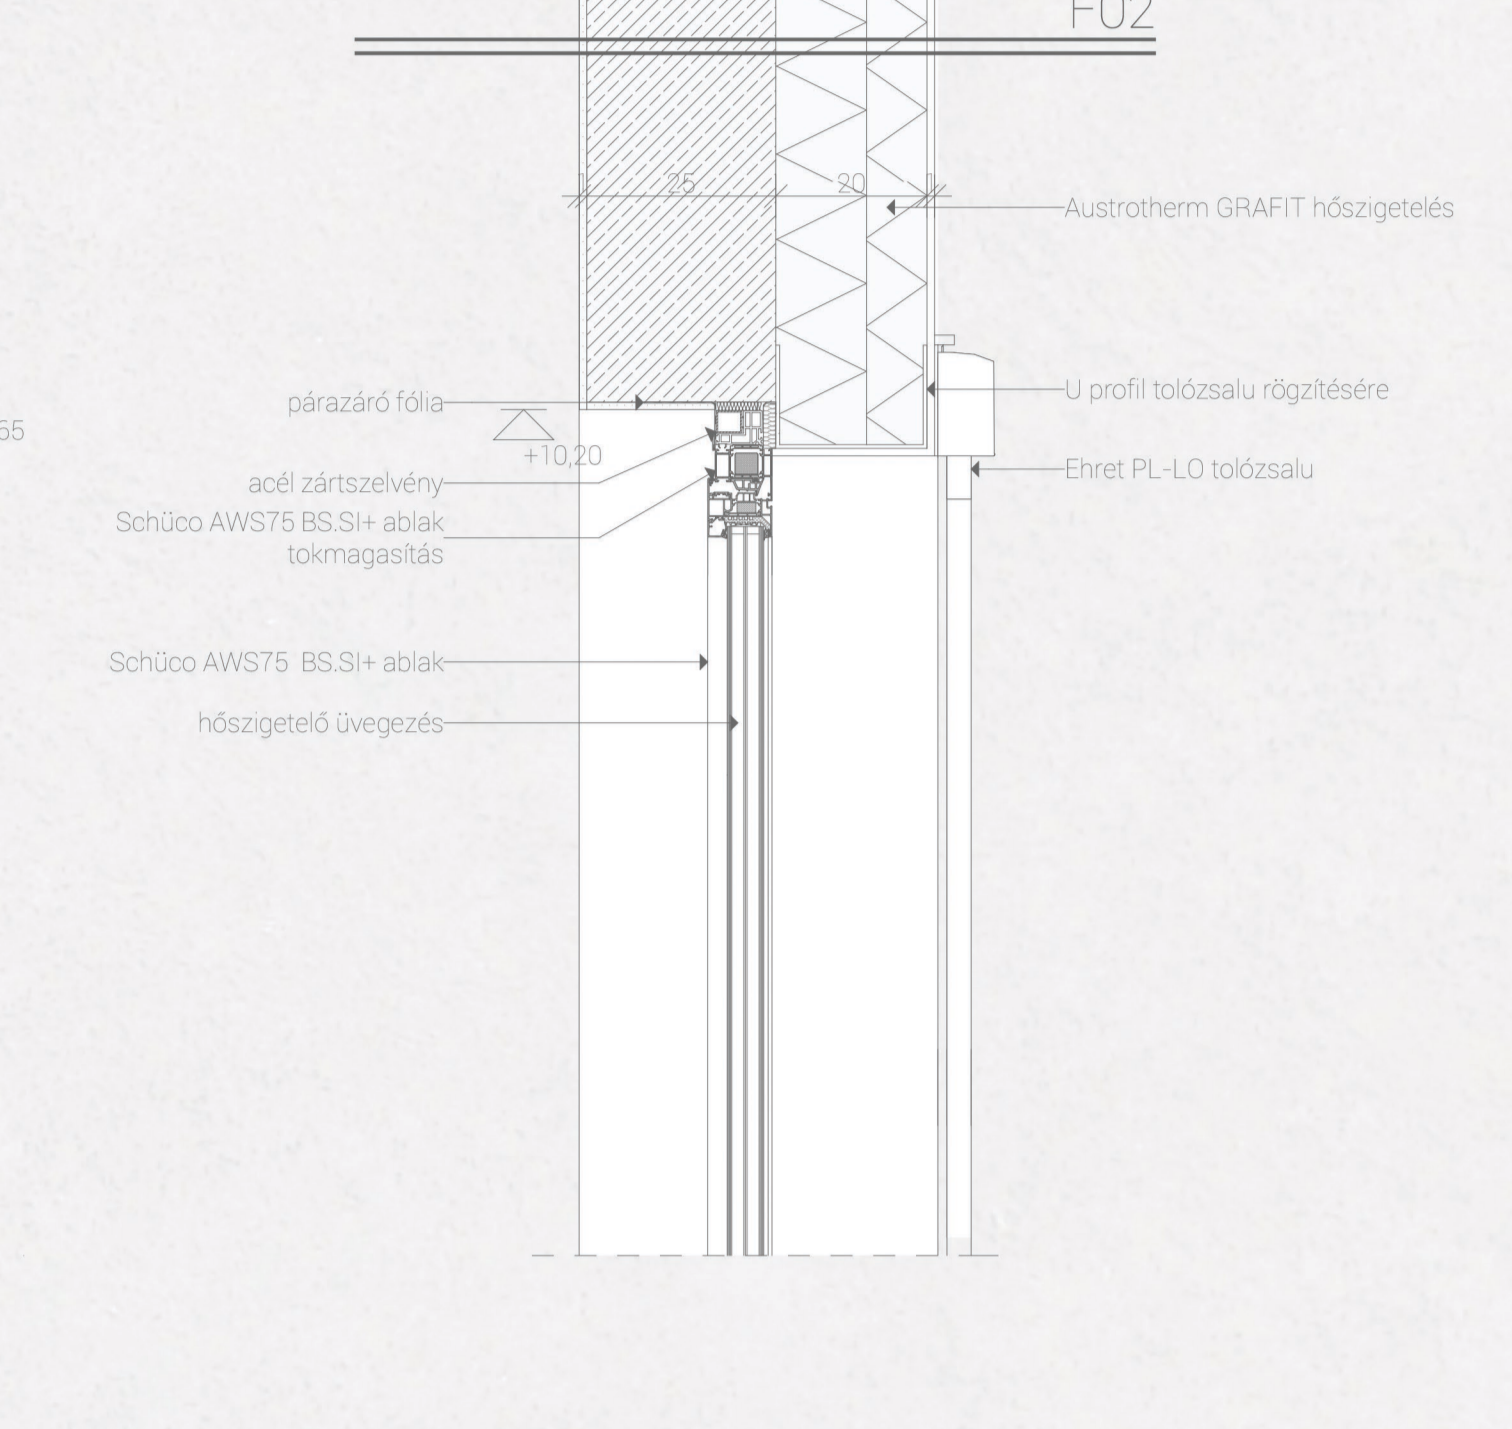


CS17 - függőnyfal és közbenső földem csomópont

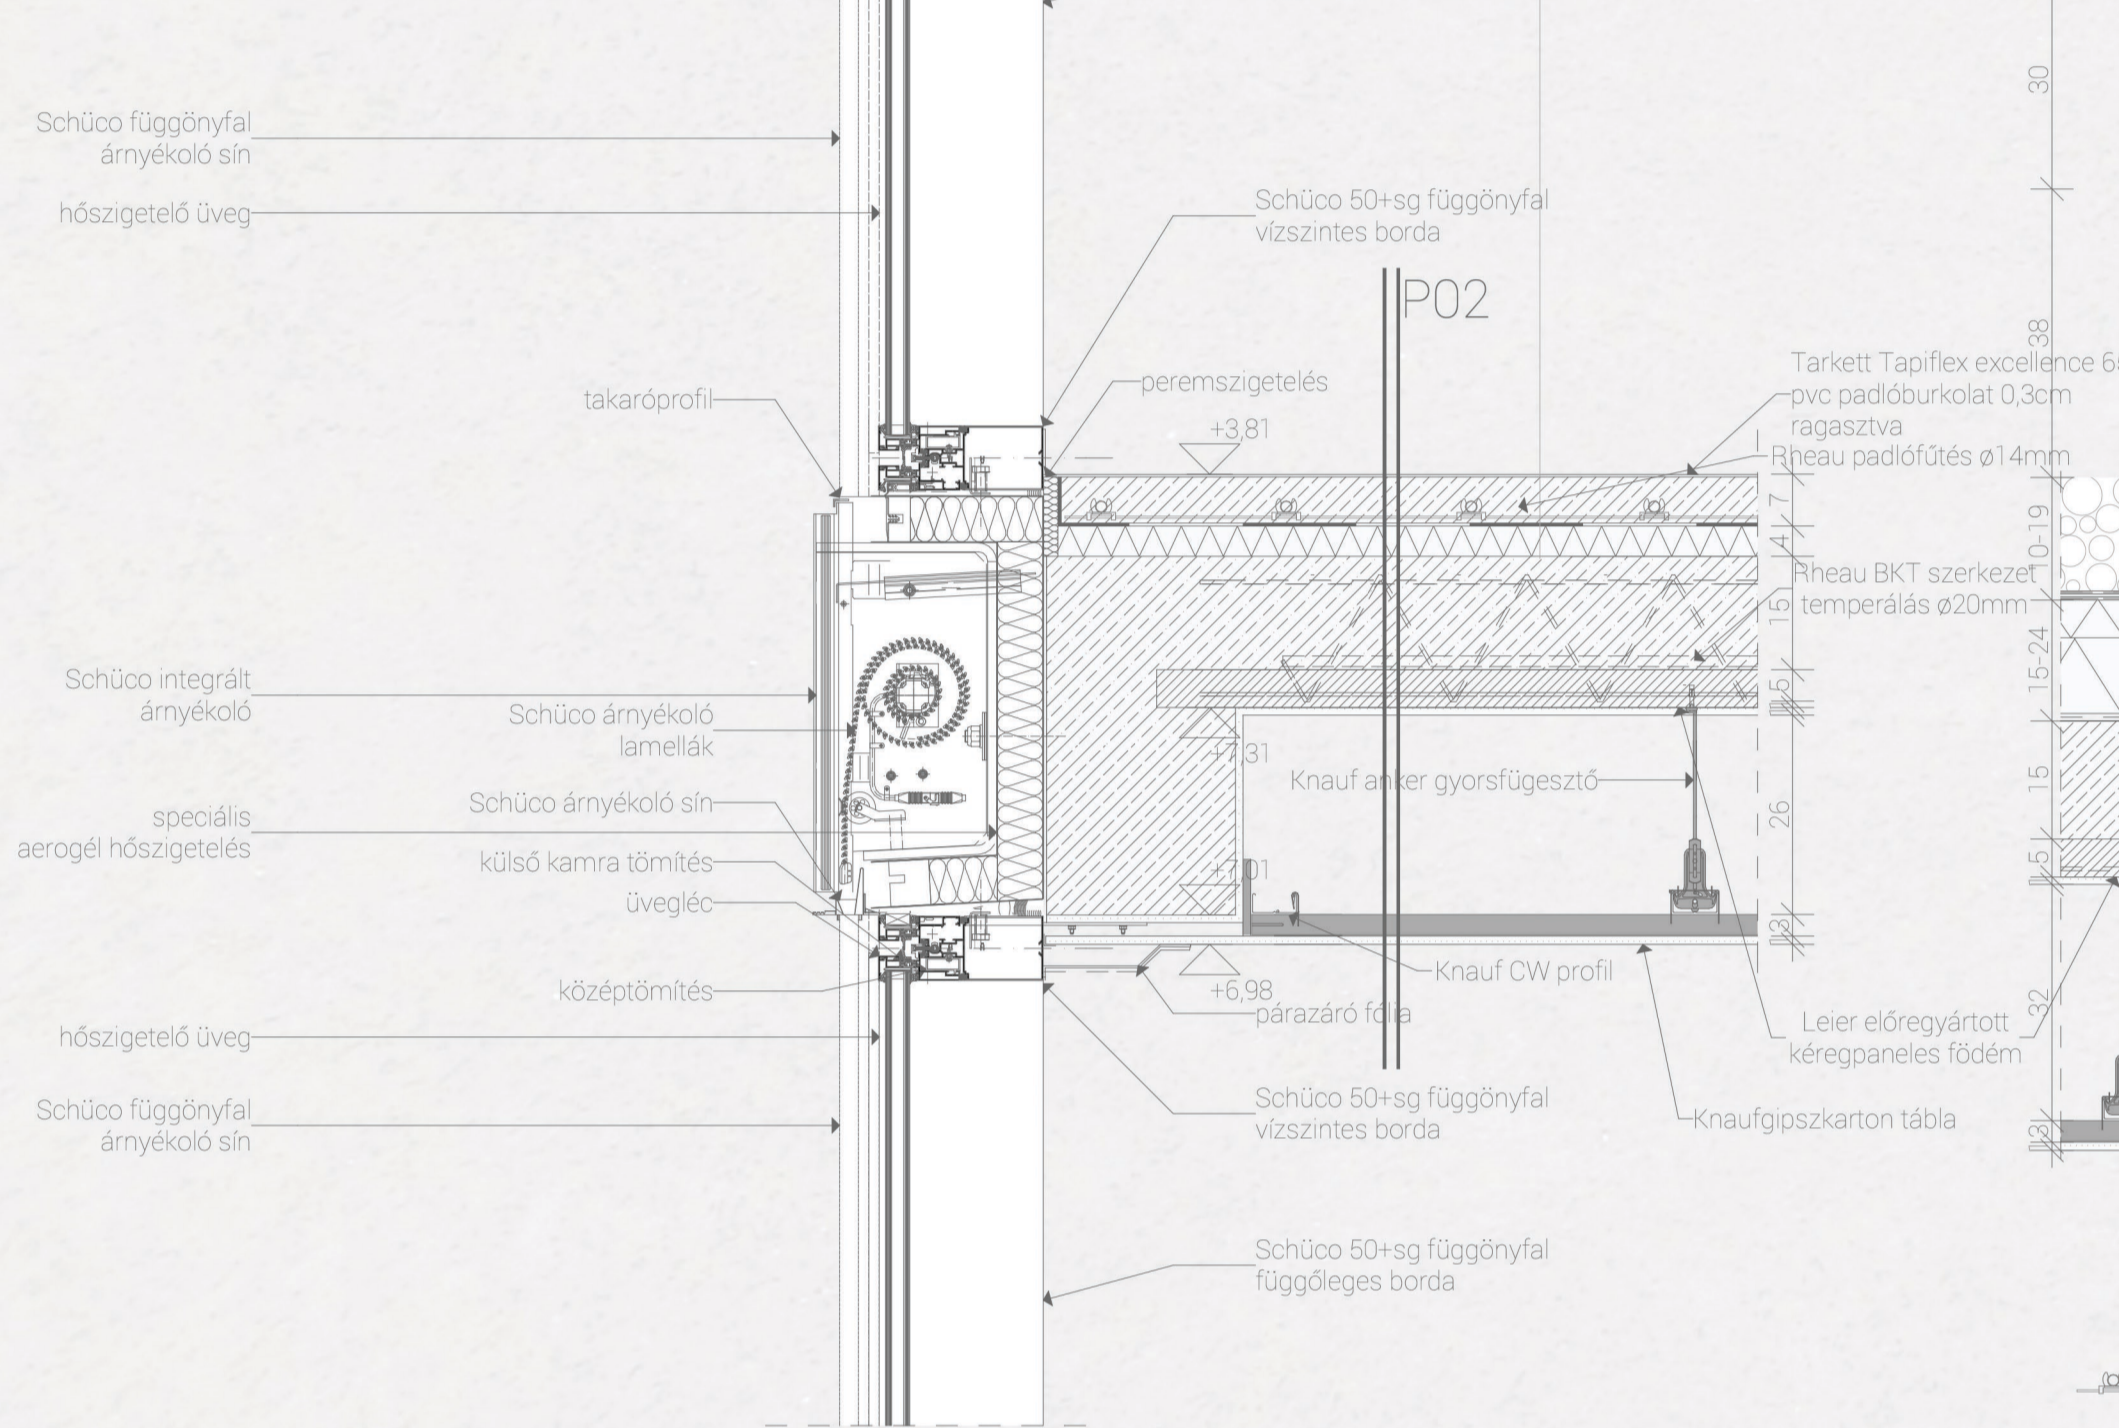


CS13 - lapostető és teherhordó fal elátócsatlakozás csomópont

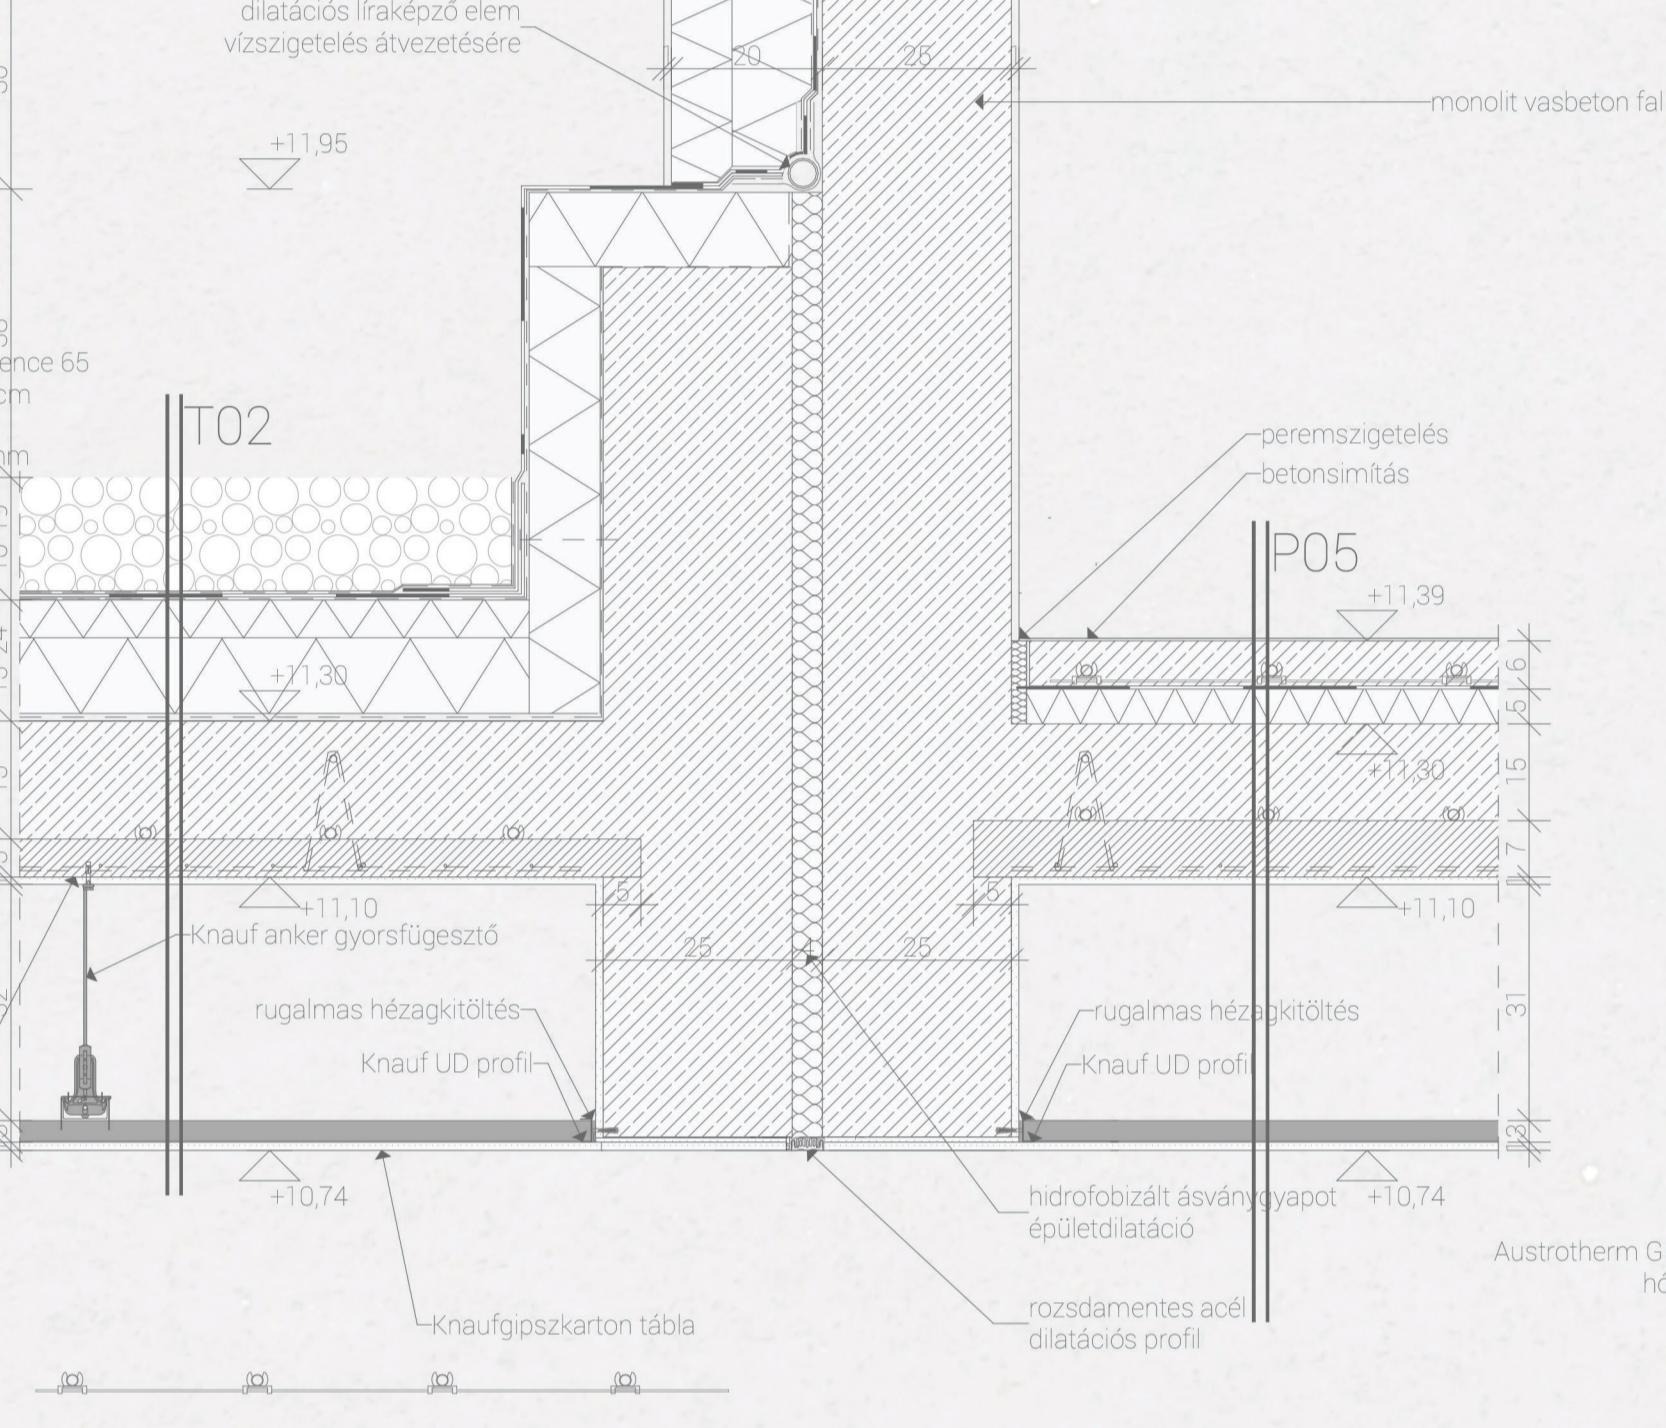


CS08 - átjáró felső függőnyfal csomópont

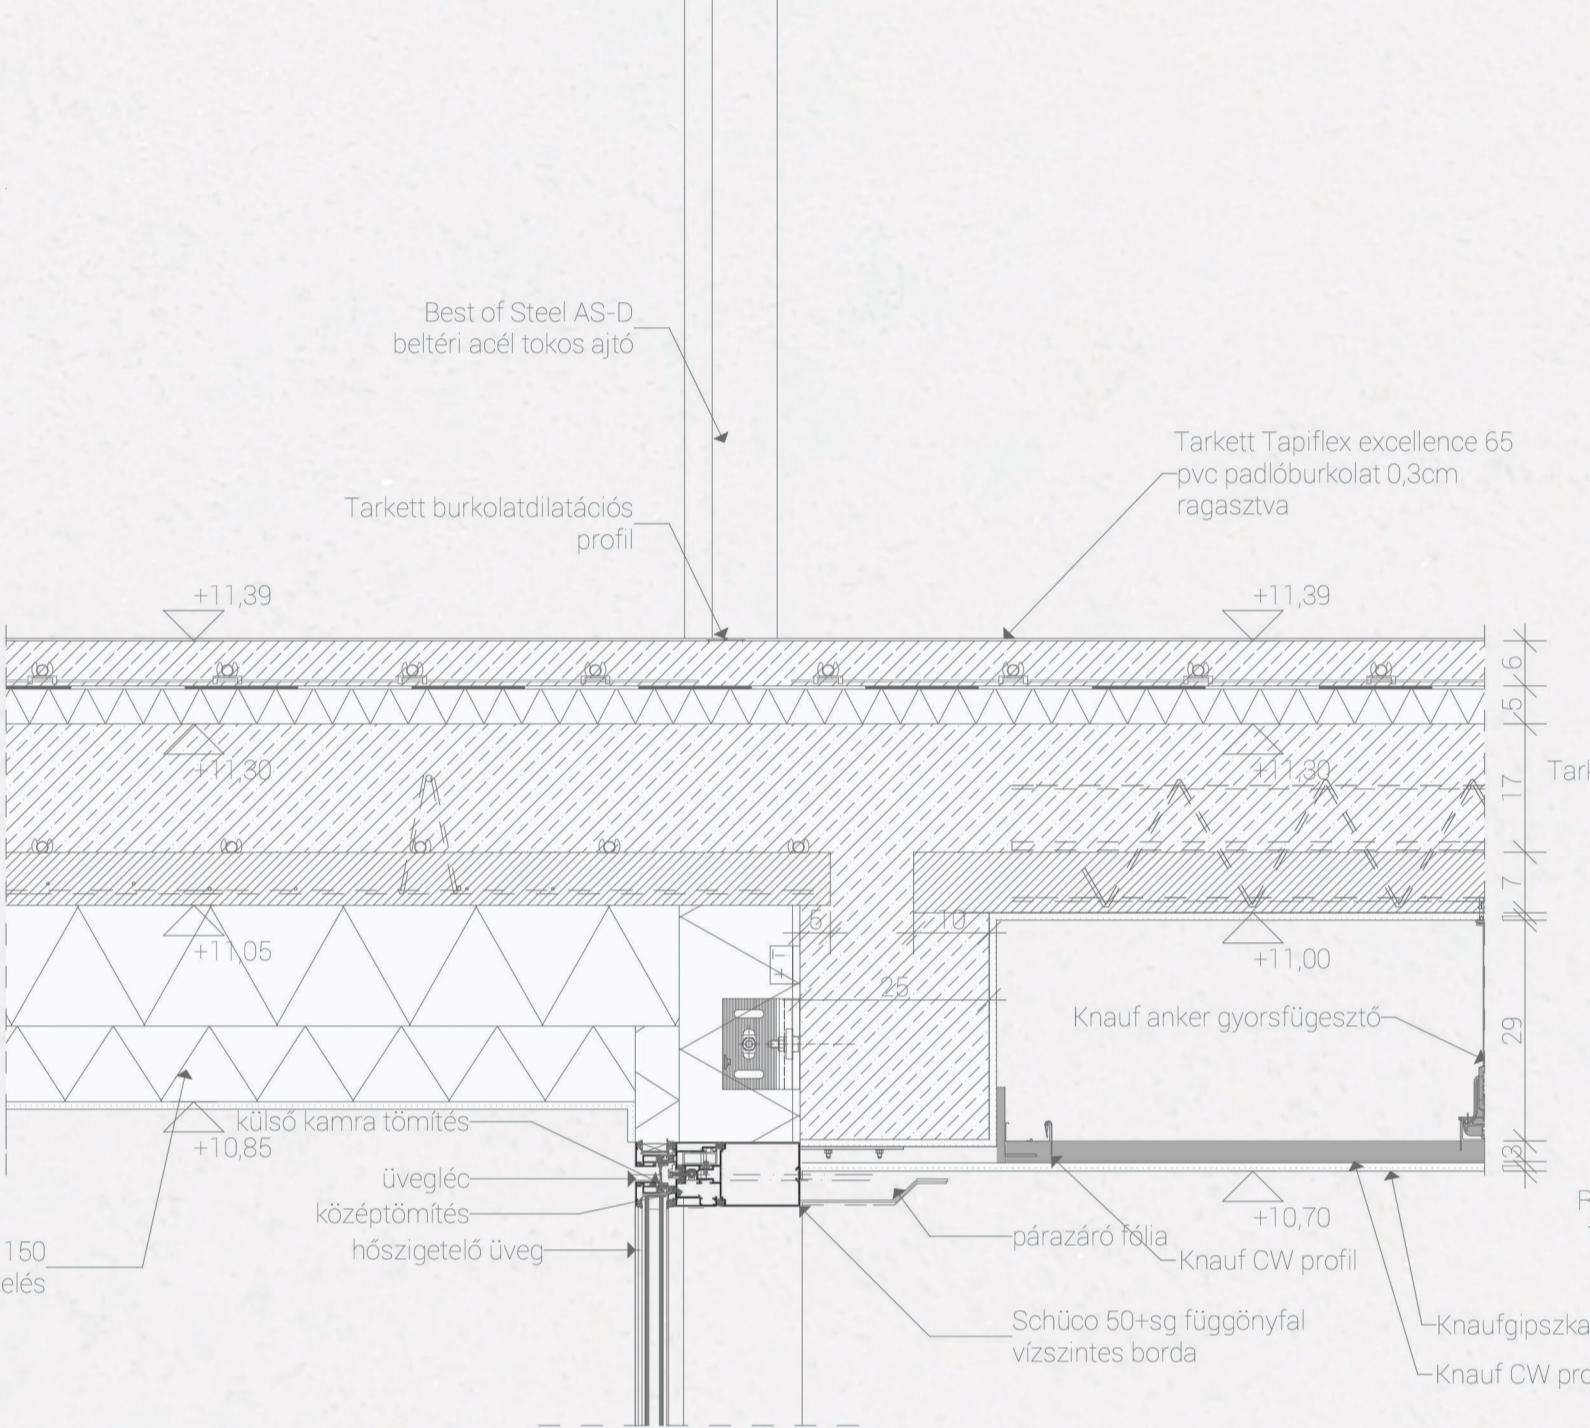


CS03 - párkány csomópont

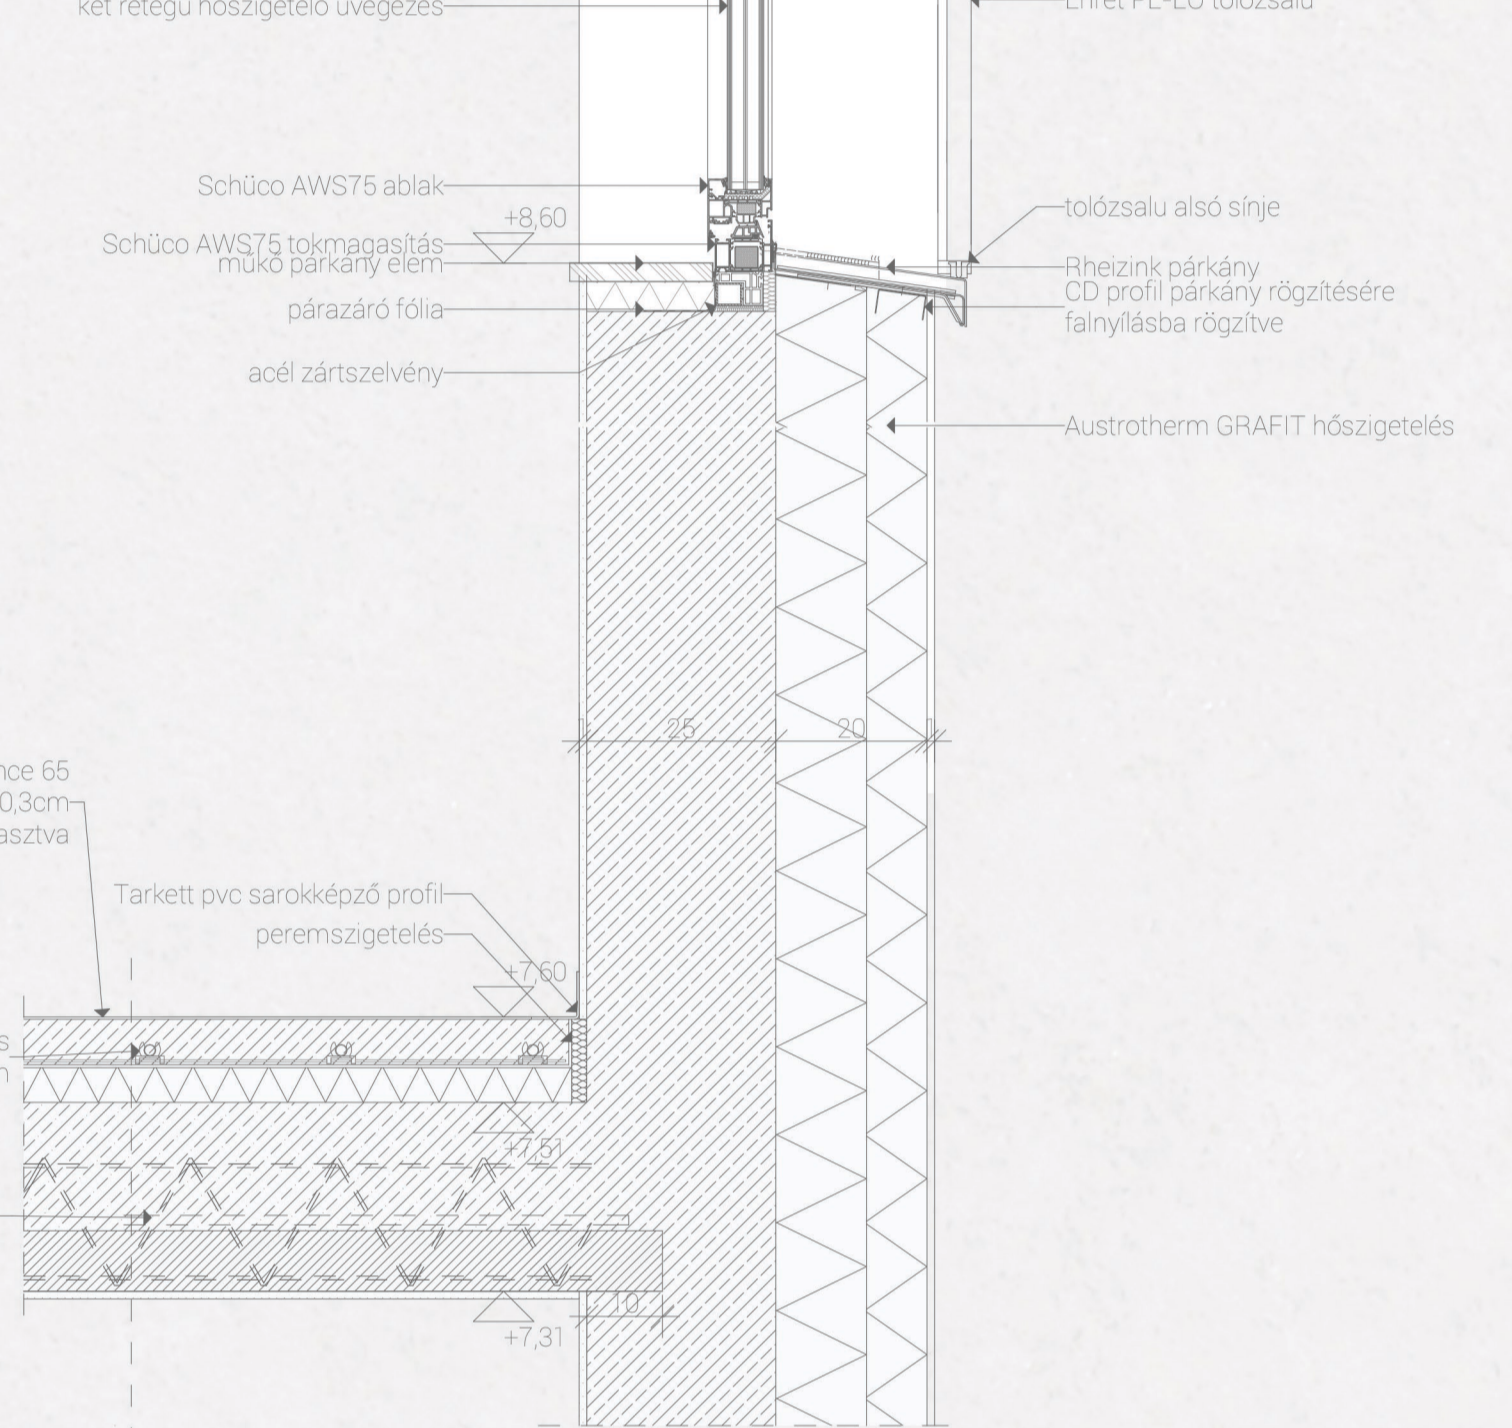


CS16 - függőnyfal lábázati csomópont

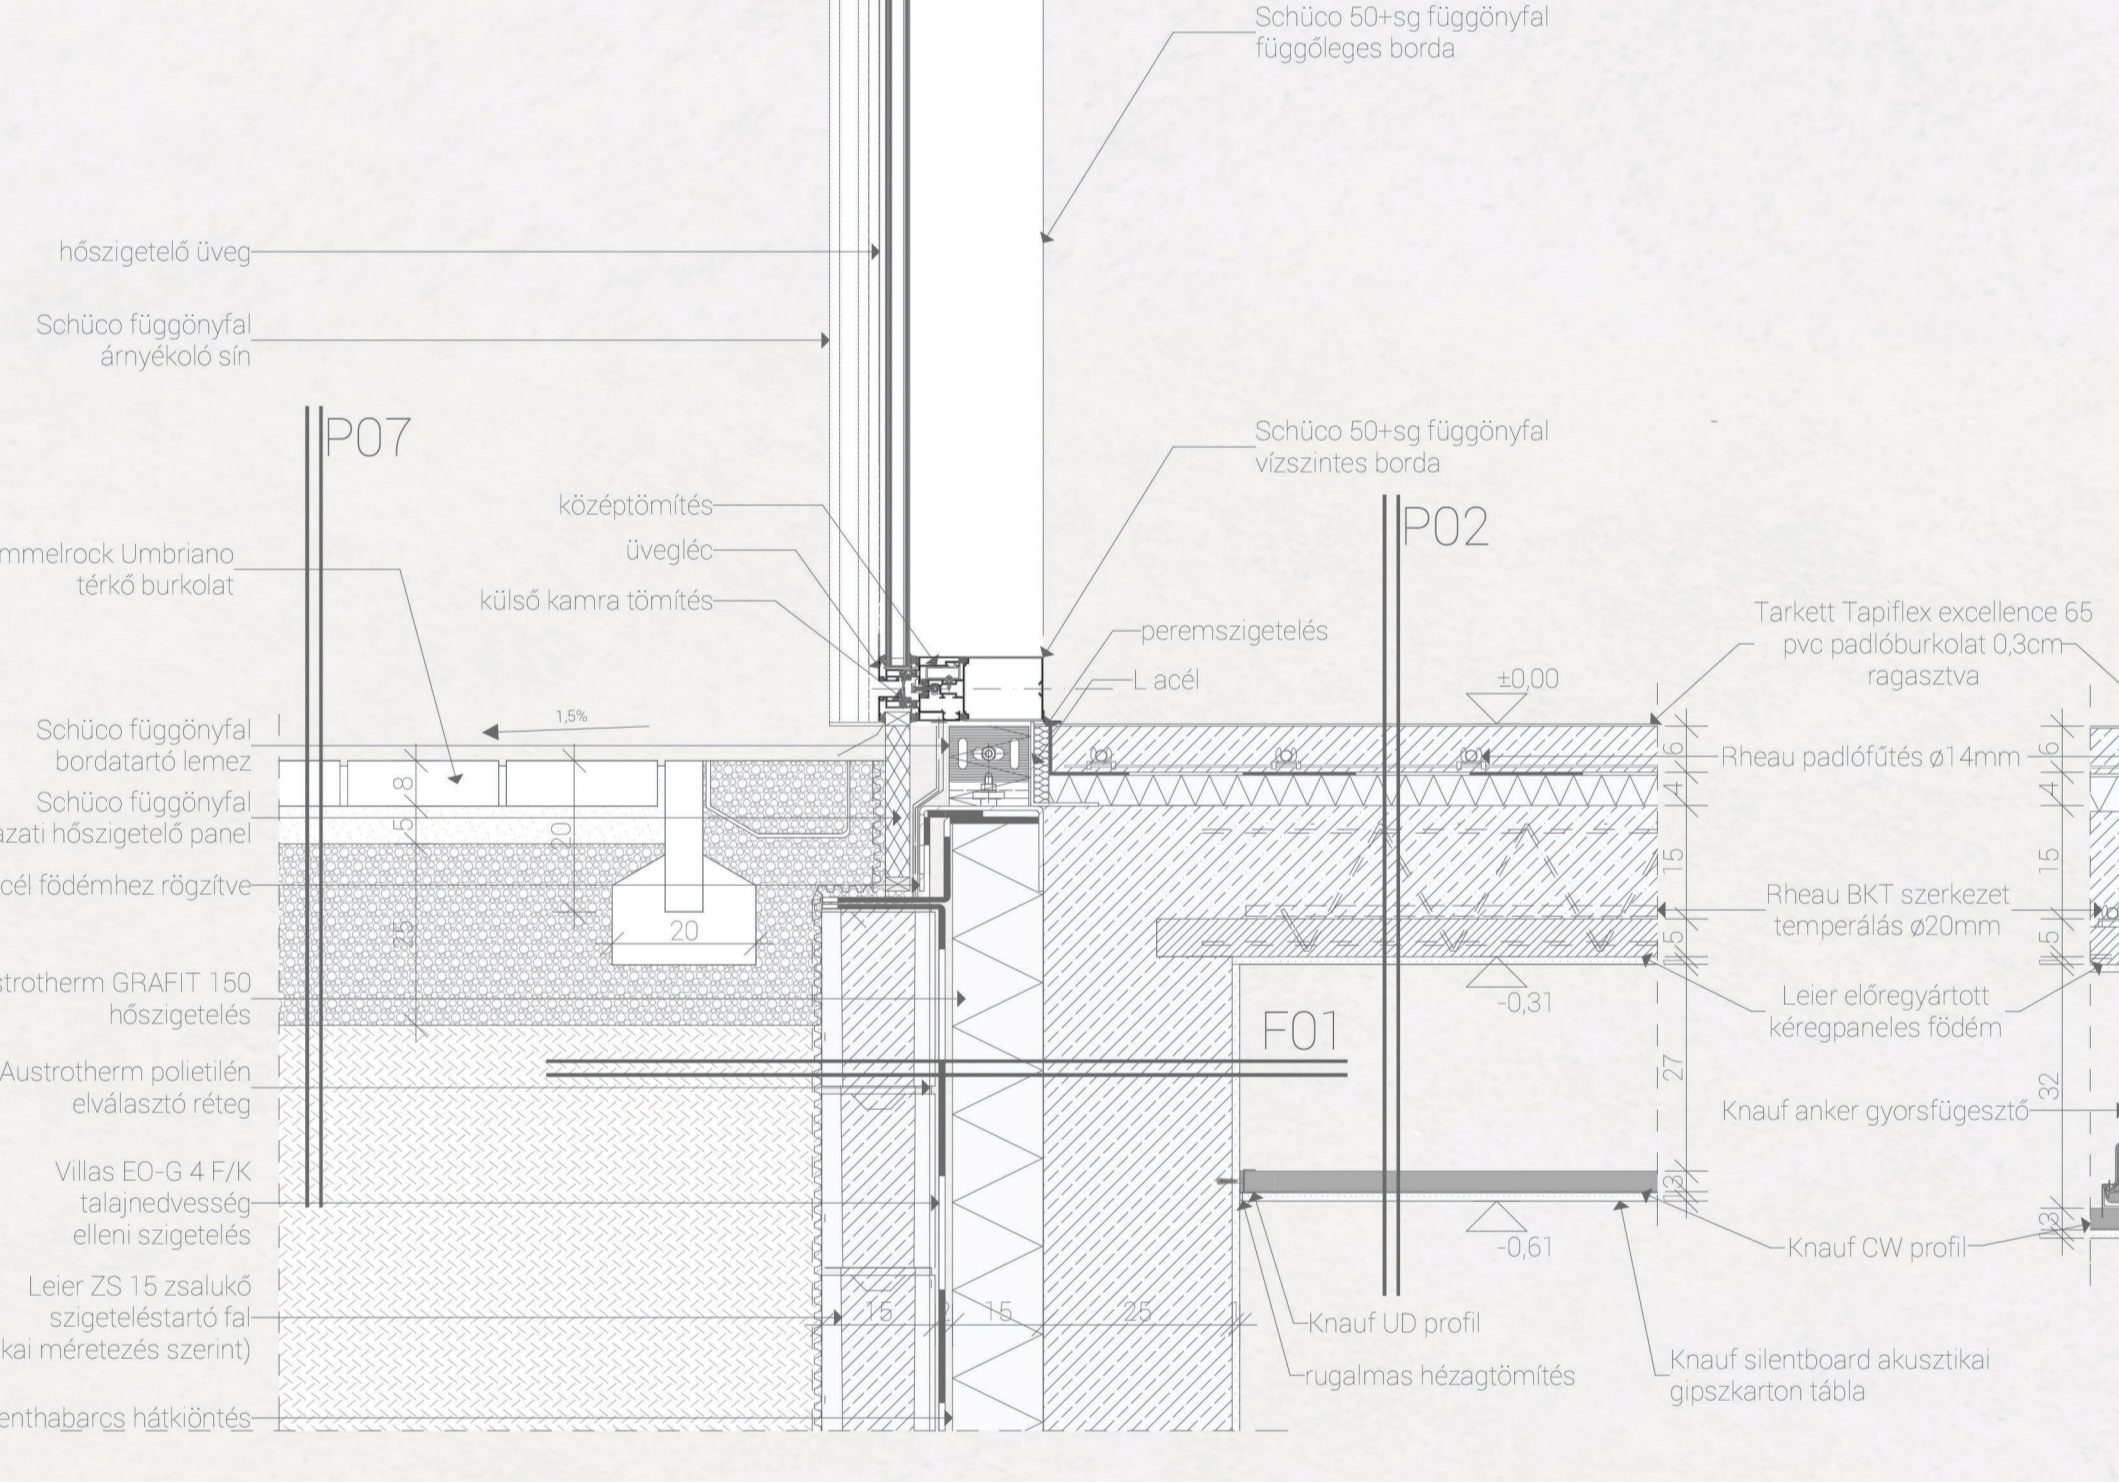


CS12 - közbenső földem dilatációs csomópont

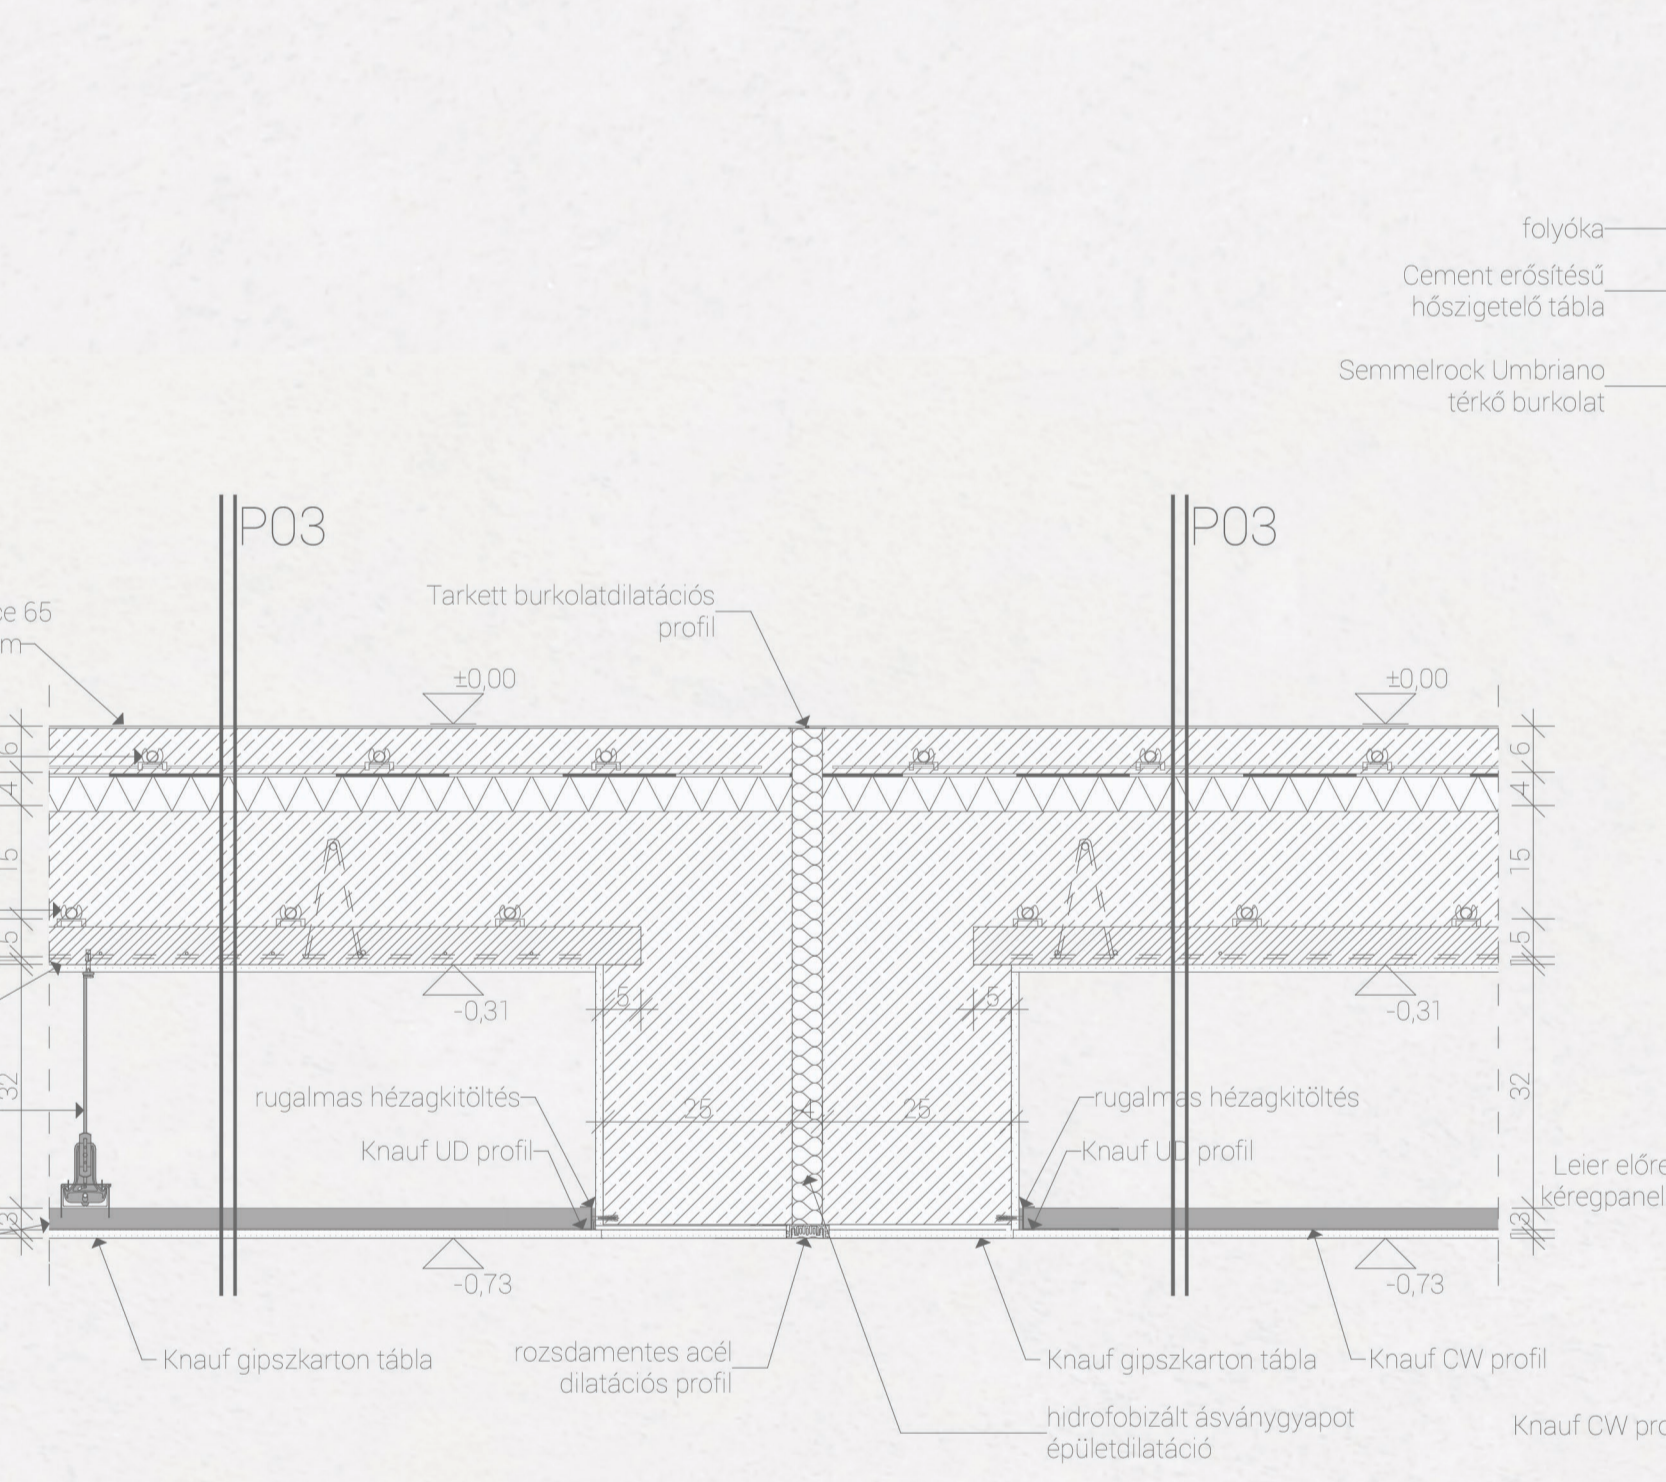


CS07 - bejárati ajtó küszöb csomópont

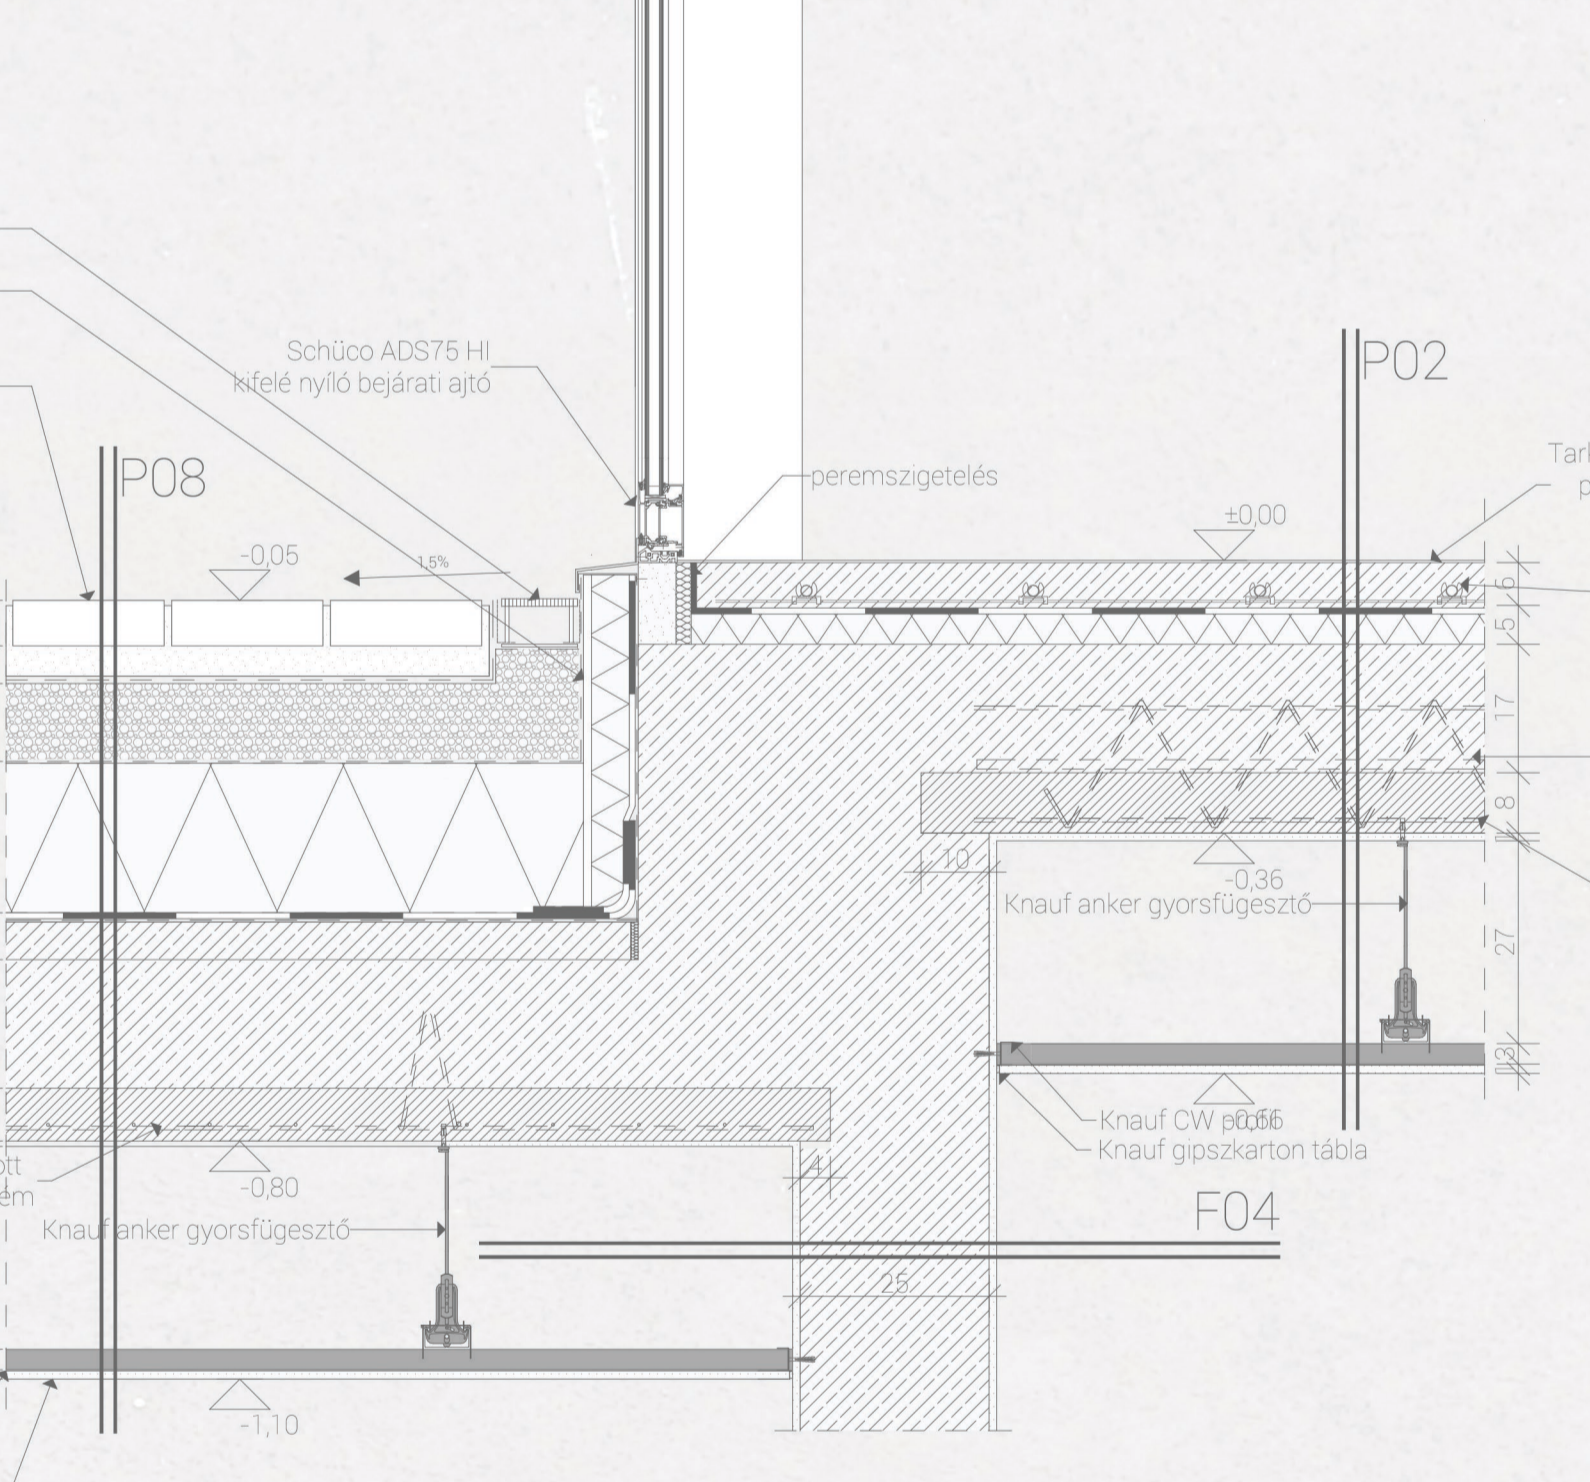


CS02 - lábázati csomópont

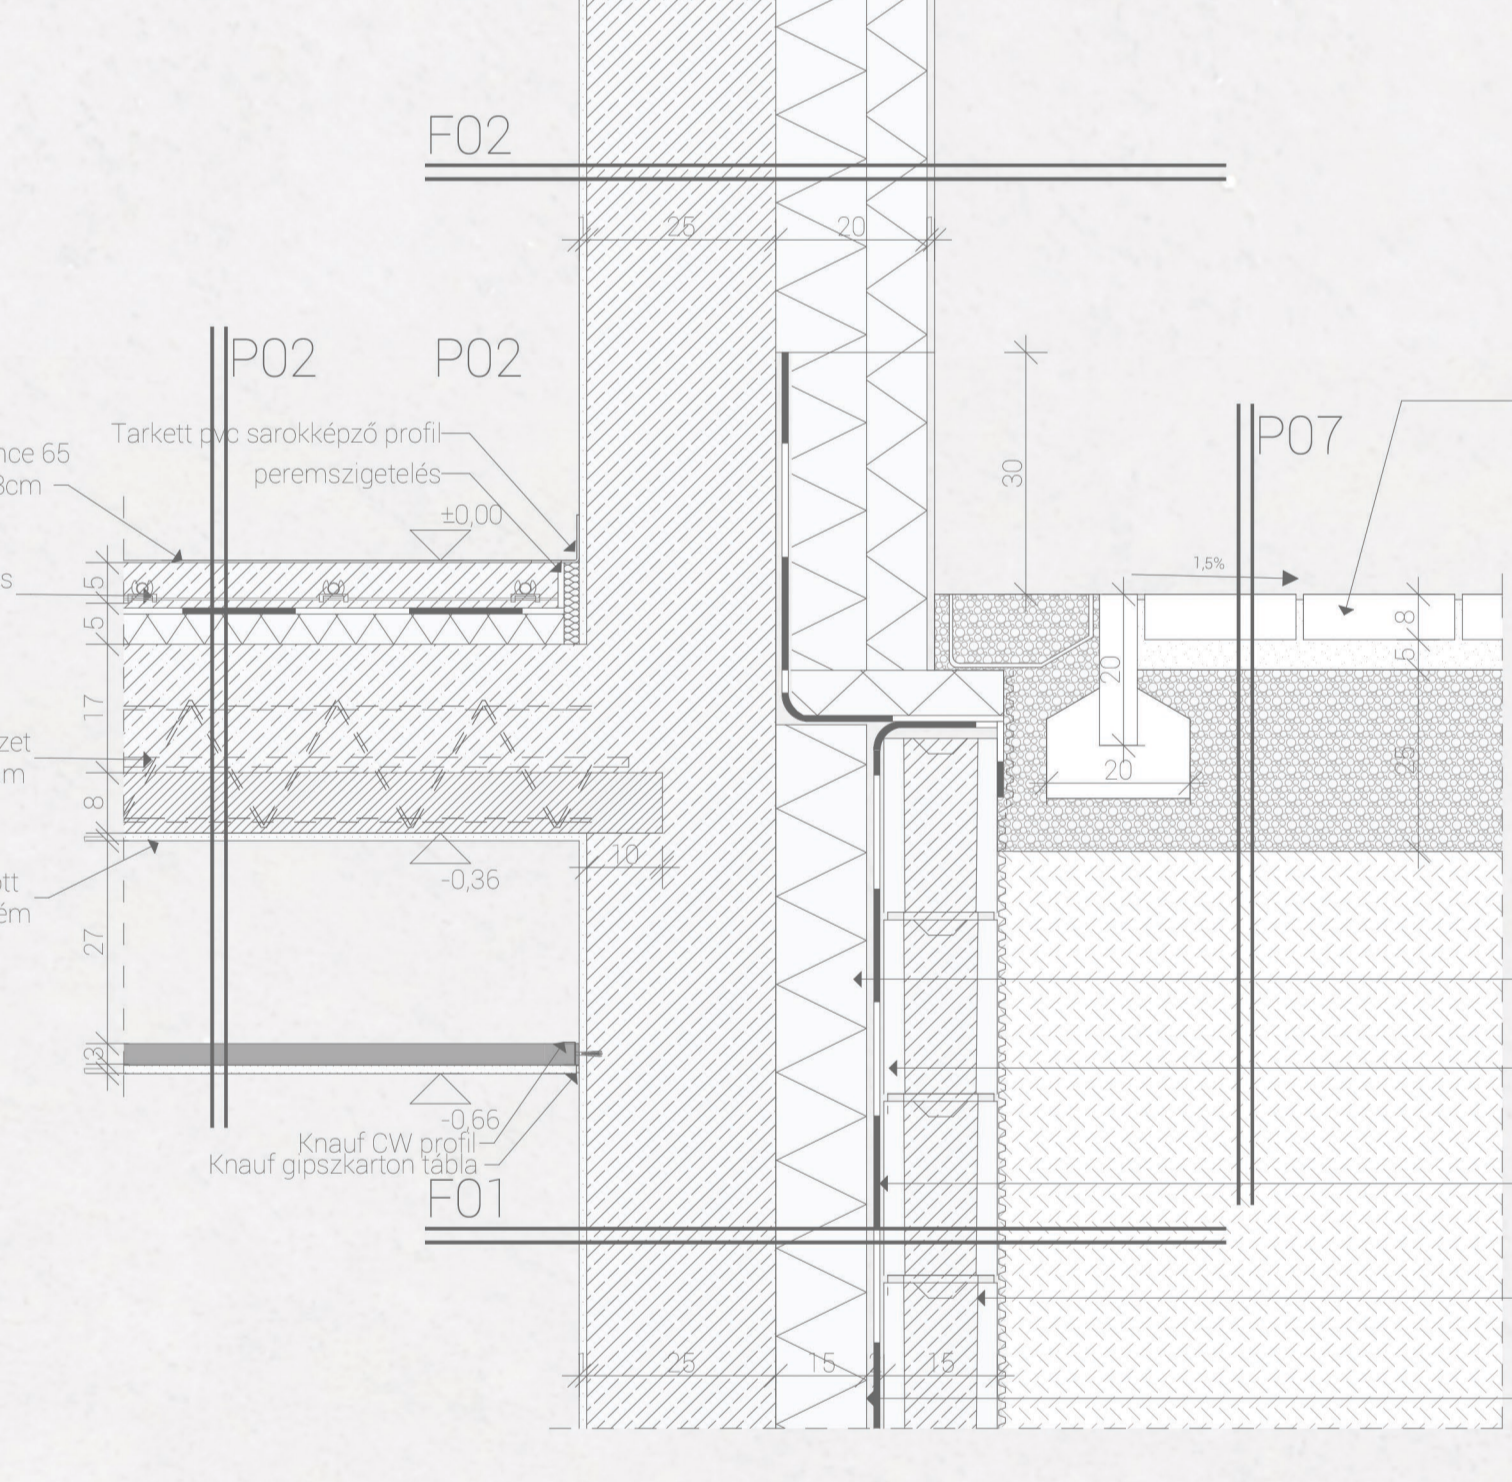


CS01 - alapozás csomópont

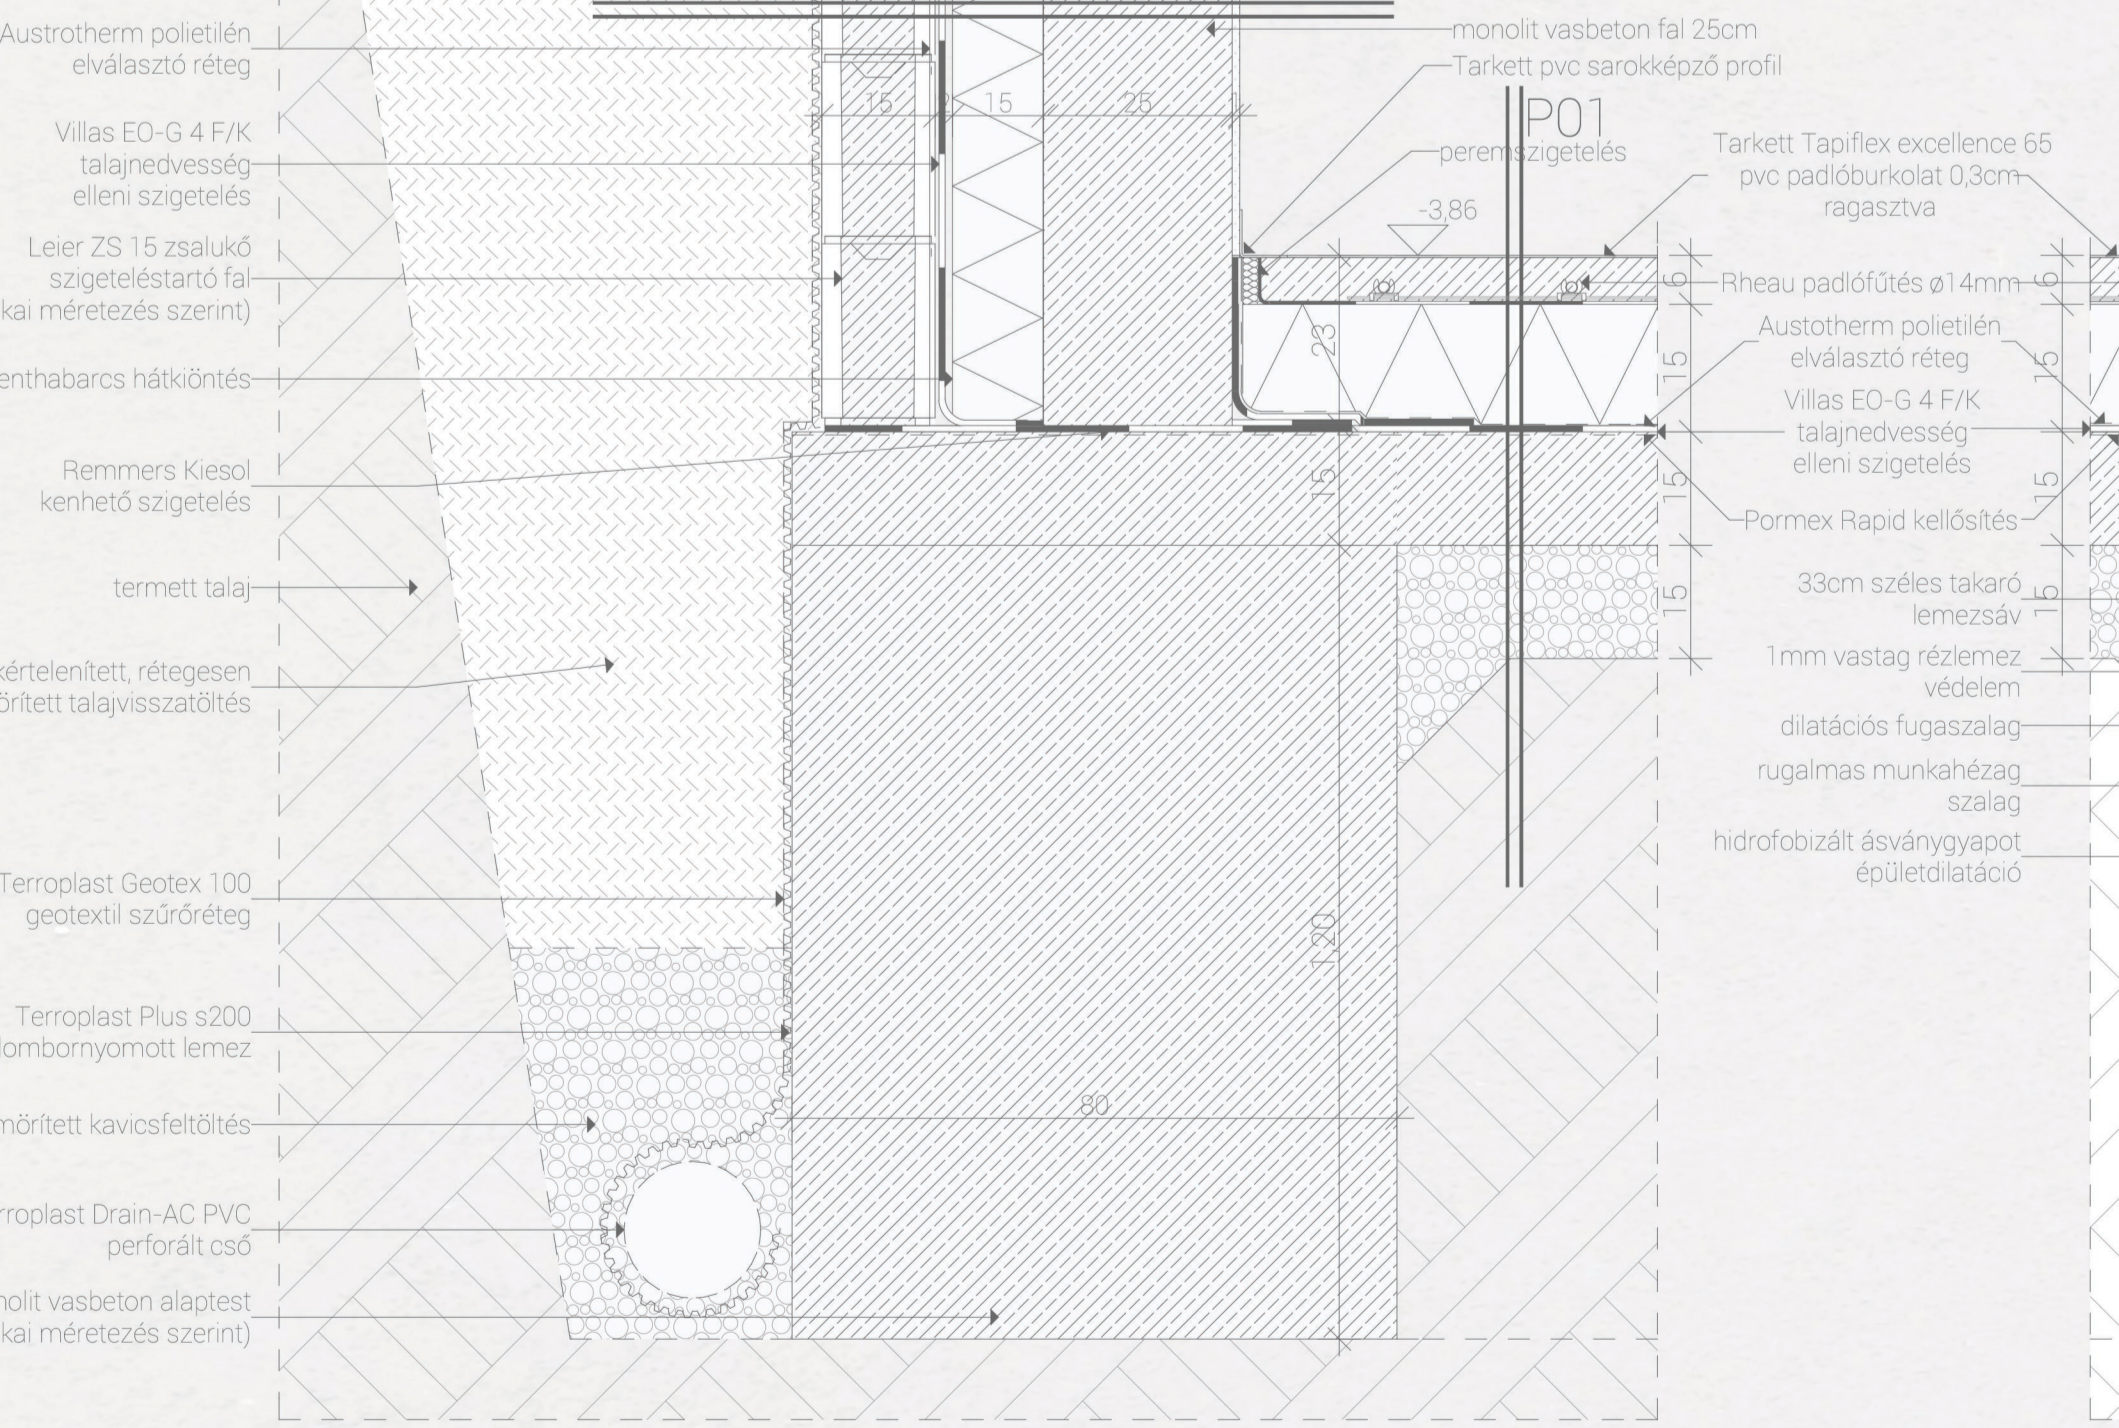


CS11 - alapozás dilatációs csomópont

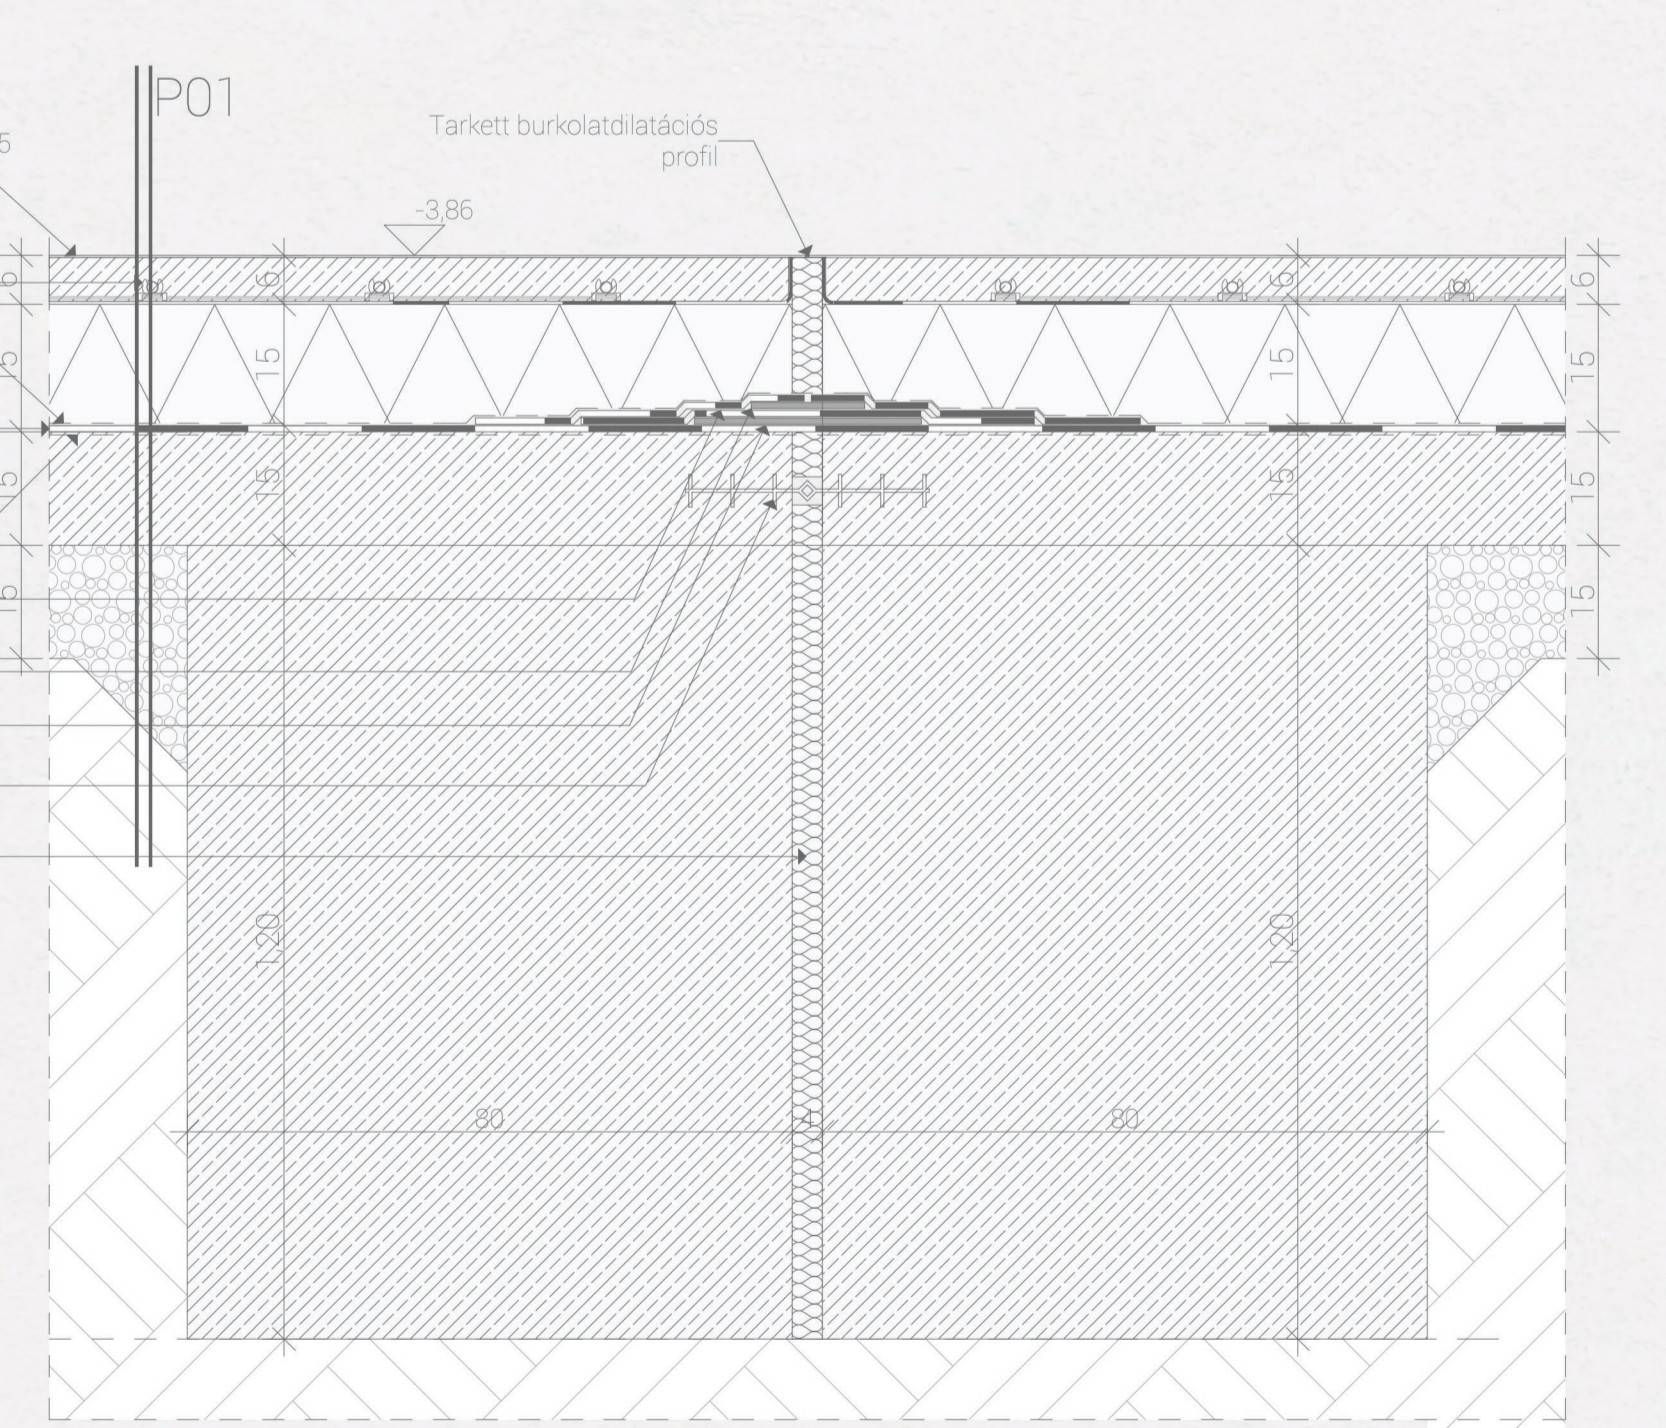

CS06 - teherhordó fal alapozás csomópont

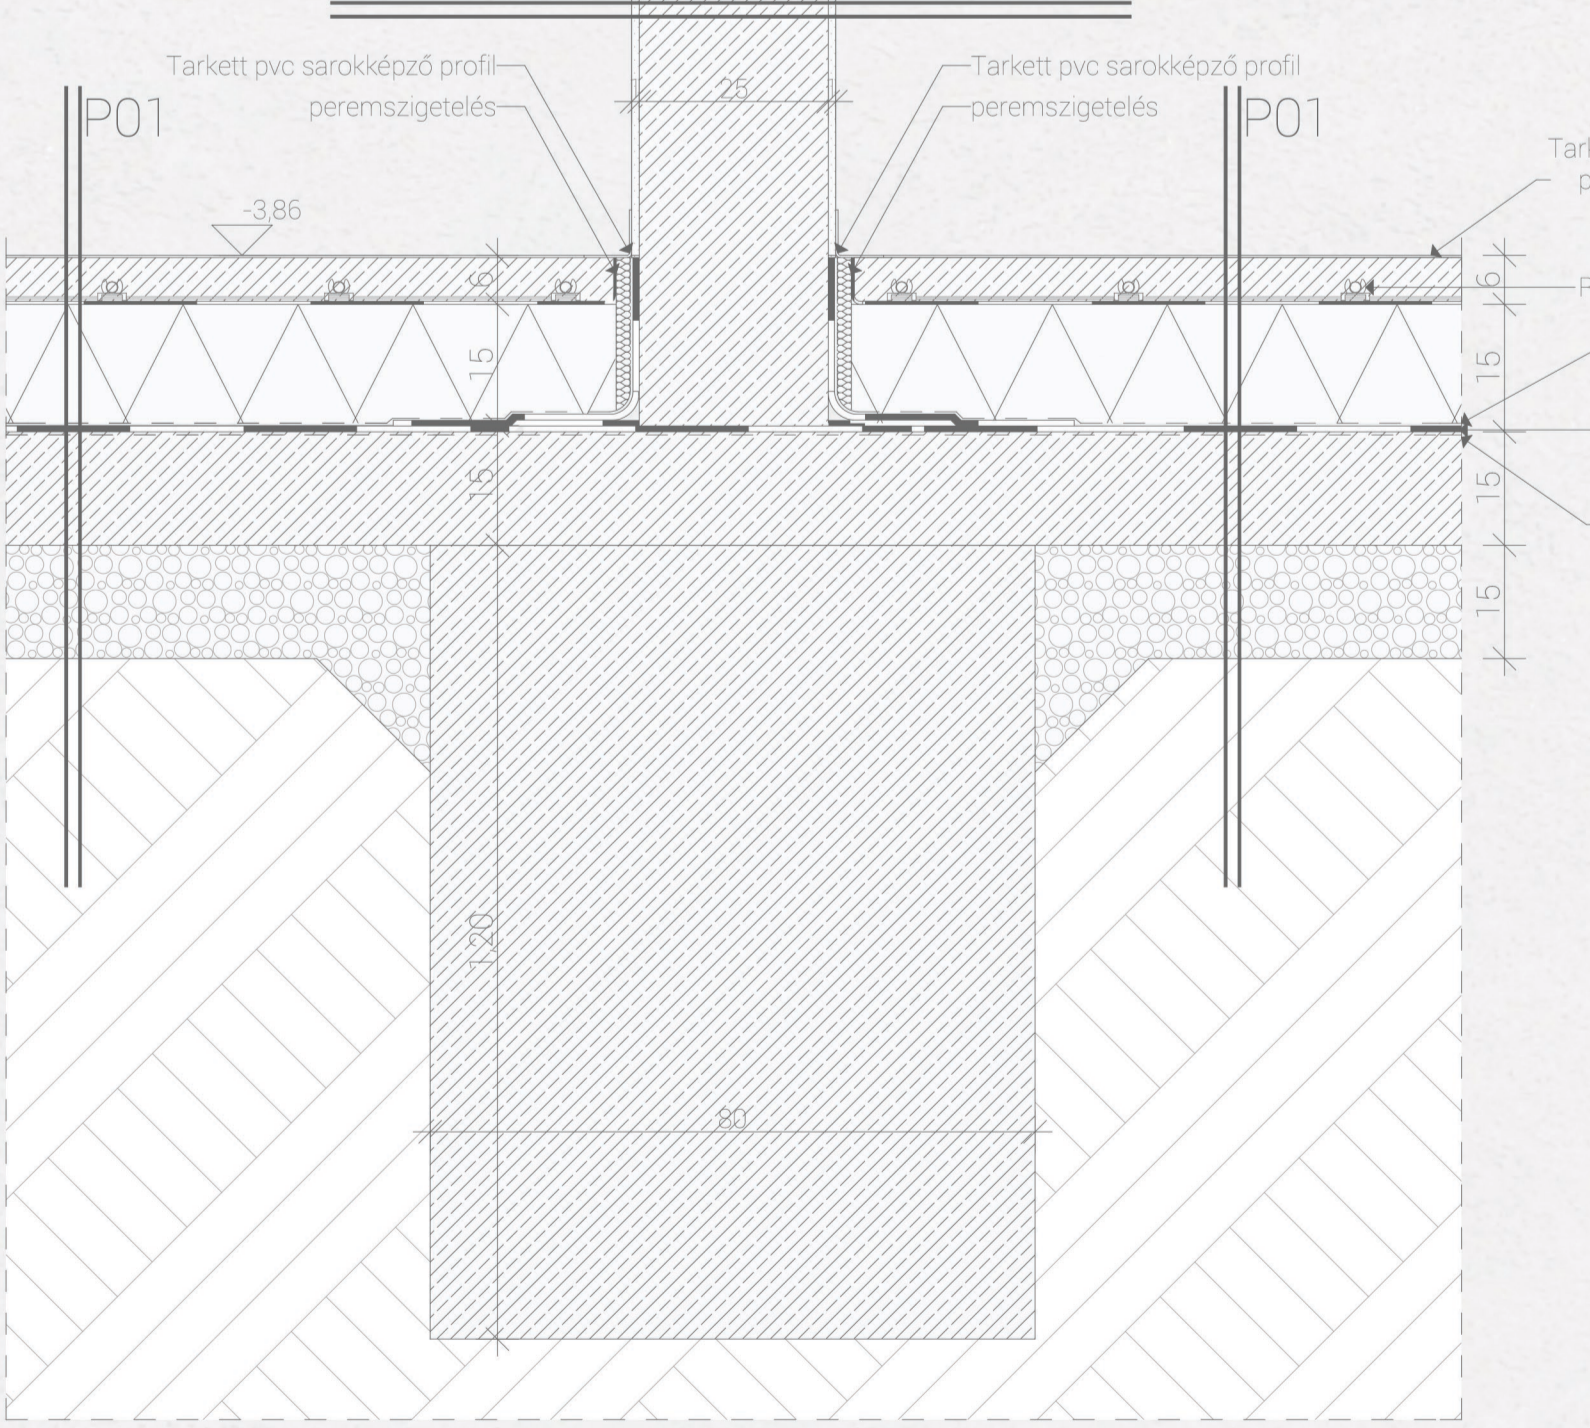

CS01 - alapozás csomópont

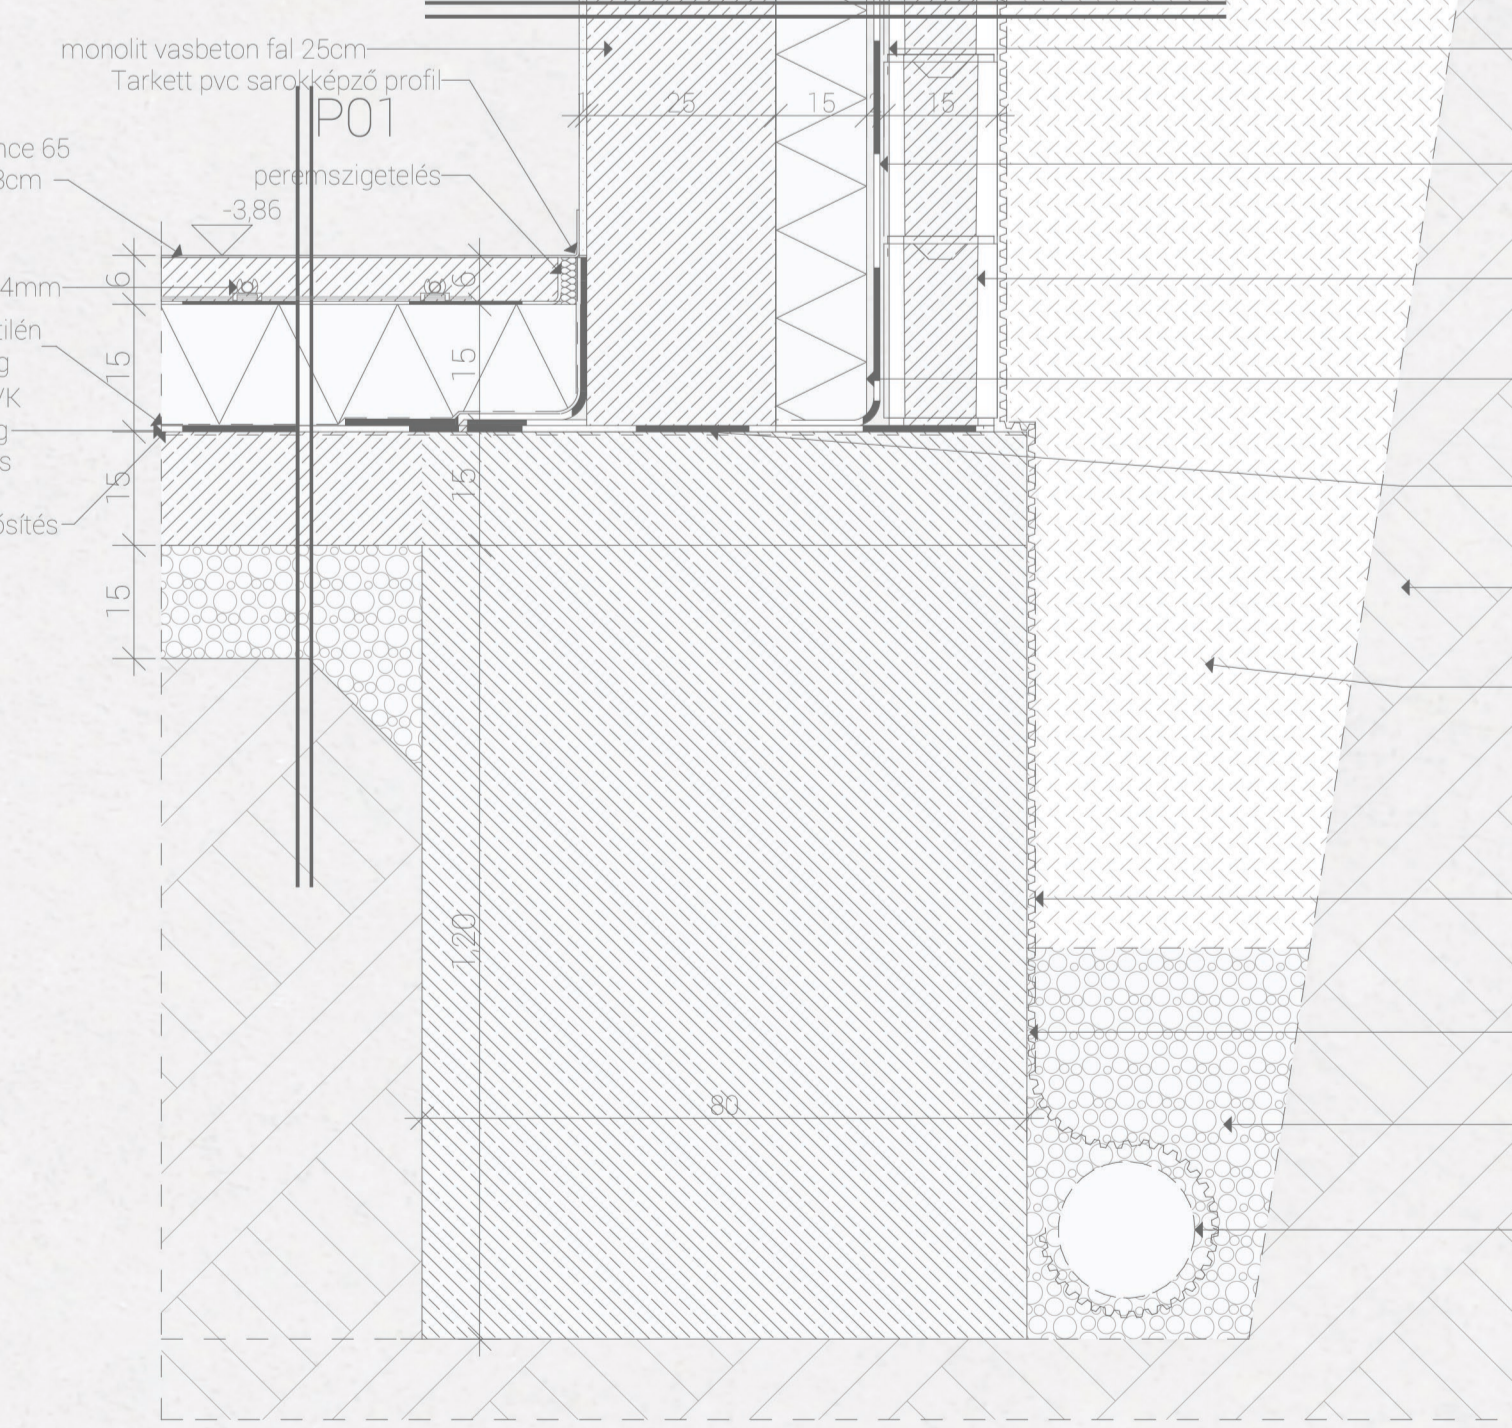

rétegréteg	anyag	vastagság	előírás
P01	Tartlett Tapiflex excellence 65 pvc burkolat	0,3cm	előírás
P02	Austrotherm polietilén elválasztó réteg	0,2cm	előírás
P03	Vilas ED-G 4-FK talajerősítő ellen szigetelés	0,8cm	előírás
P04	Tartlett Tapiflex excellence 65 pvc burkolat	0,3cm	előírás
P05	beton símház alapozás	1,0cm	előírás
P06	Tartlett Tapiflex excellence 65 pvc burkolat	0,3cm	előírás
P07	Semmelrock Umbriano térd burkolat	8cm	előírás
P08	Semmelrock Umbriano térd burkolat	8cm	előírás
F01	monolit vasbeton fal	25cm	előírás
F02	Weher pvc szilárd ásványi kövöz	1,5cm	előírás
F03	Caparol Malent diszperzós festés	0,1cm	előírás
F04	Caparol Malent diszperzós festés	0,1cm	előírás
F05	Abstracta Sono akusztikai falpanel	5cm	előírás
F06	Caparol Malent diszperzós festés	0,1cm	előírás
F07	Caparol Malent diszperzós festés	0,1cm	előírás
F08	Abstracta Sono akusztikai falpanel	5cm	előírás
F09	Abstracta Sono akusztikai falpanel	5cm	előírás
F10	Caparol Malent diszperzós festés	0,1cm	előírás
T01	Prefa Prefab átl4mm-es fömlemez	1,5cm	előírás
T02	lajnyi kavics	10-19cm	előírás

