




CS1 - tetőgerinc csomópont M 1:10

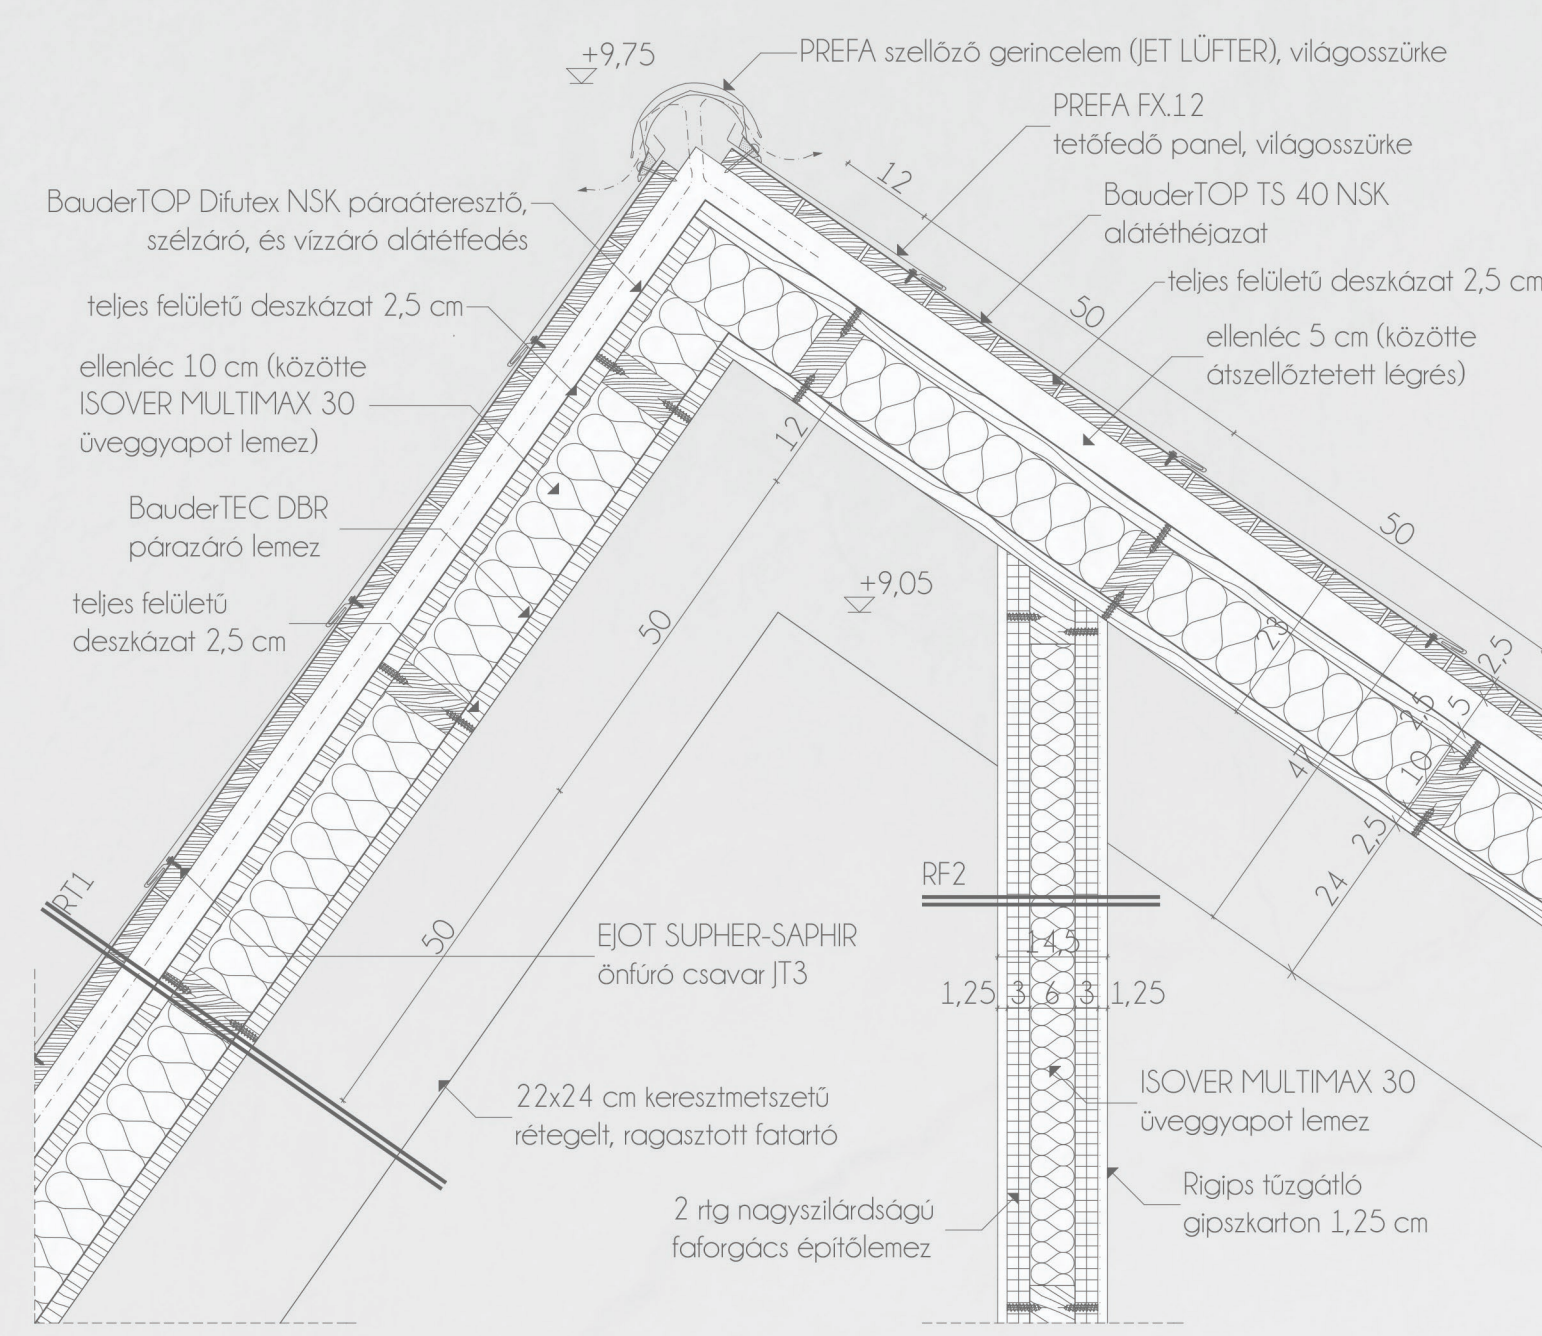


CS8 - eres csomópont M 1:10

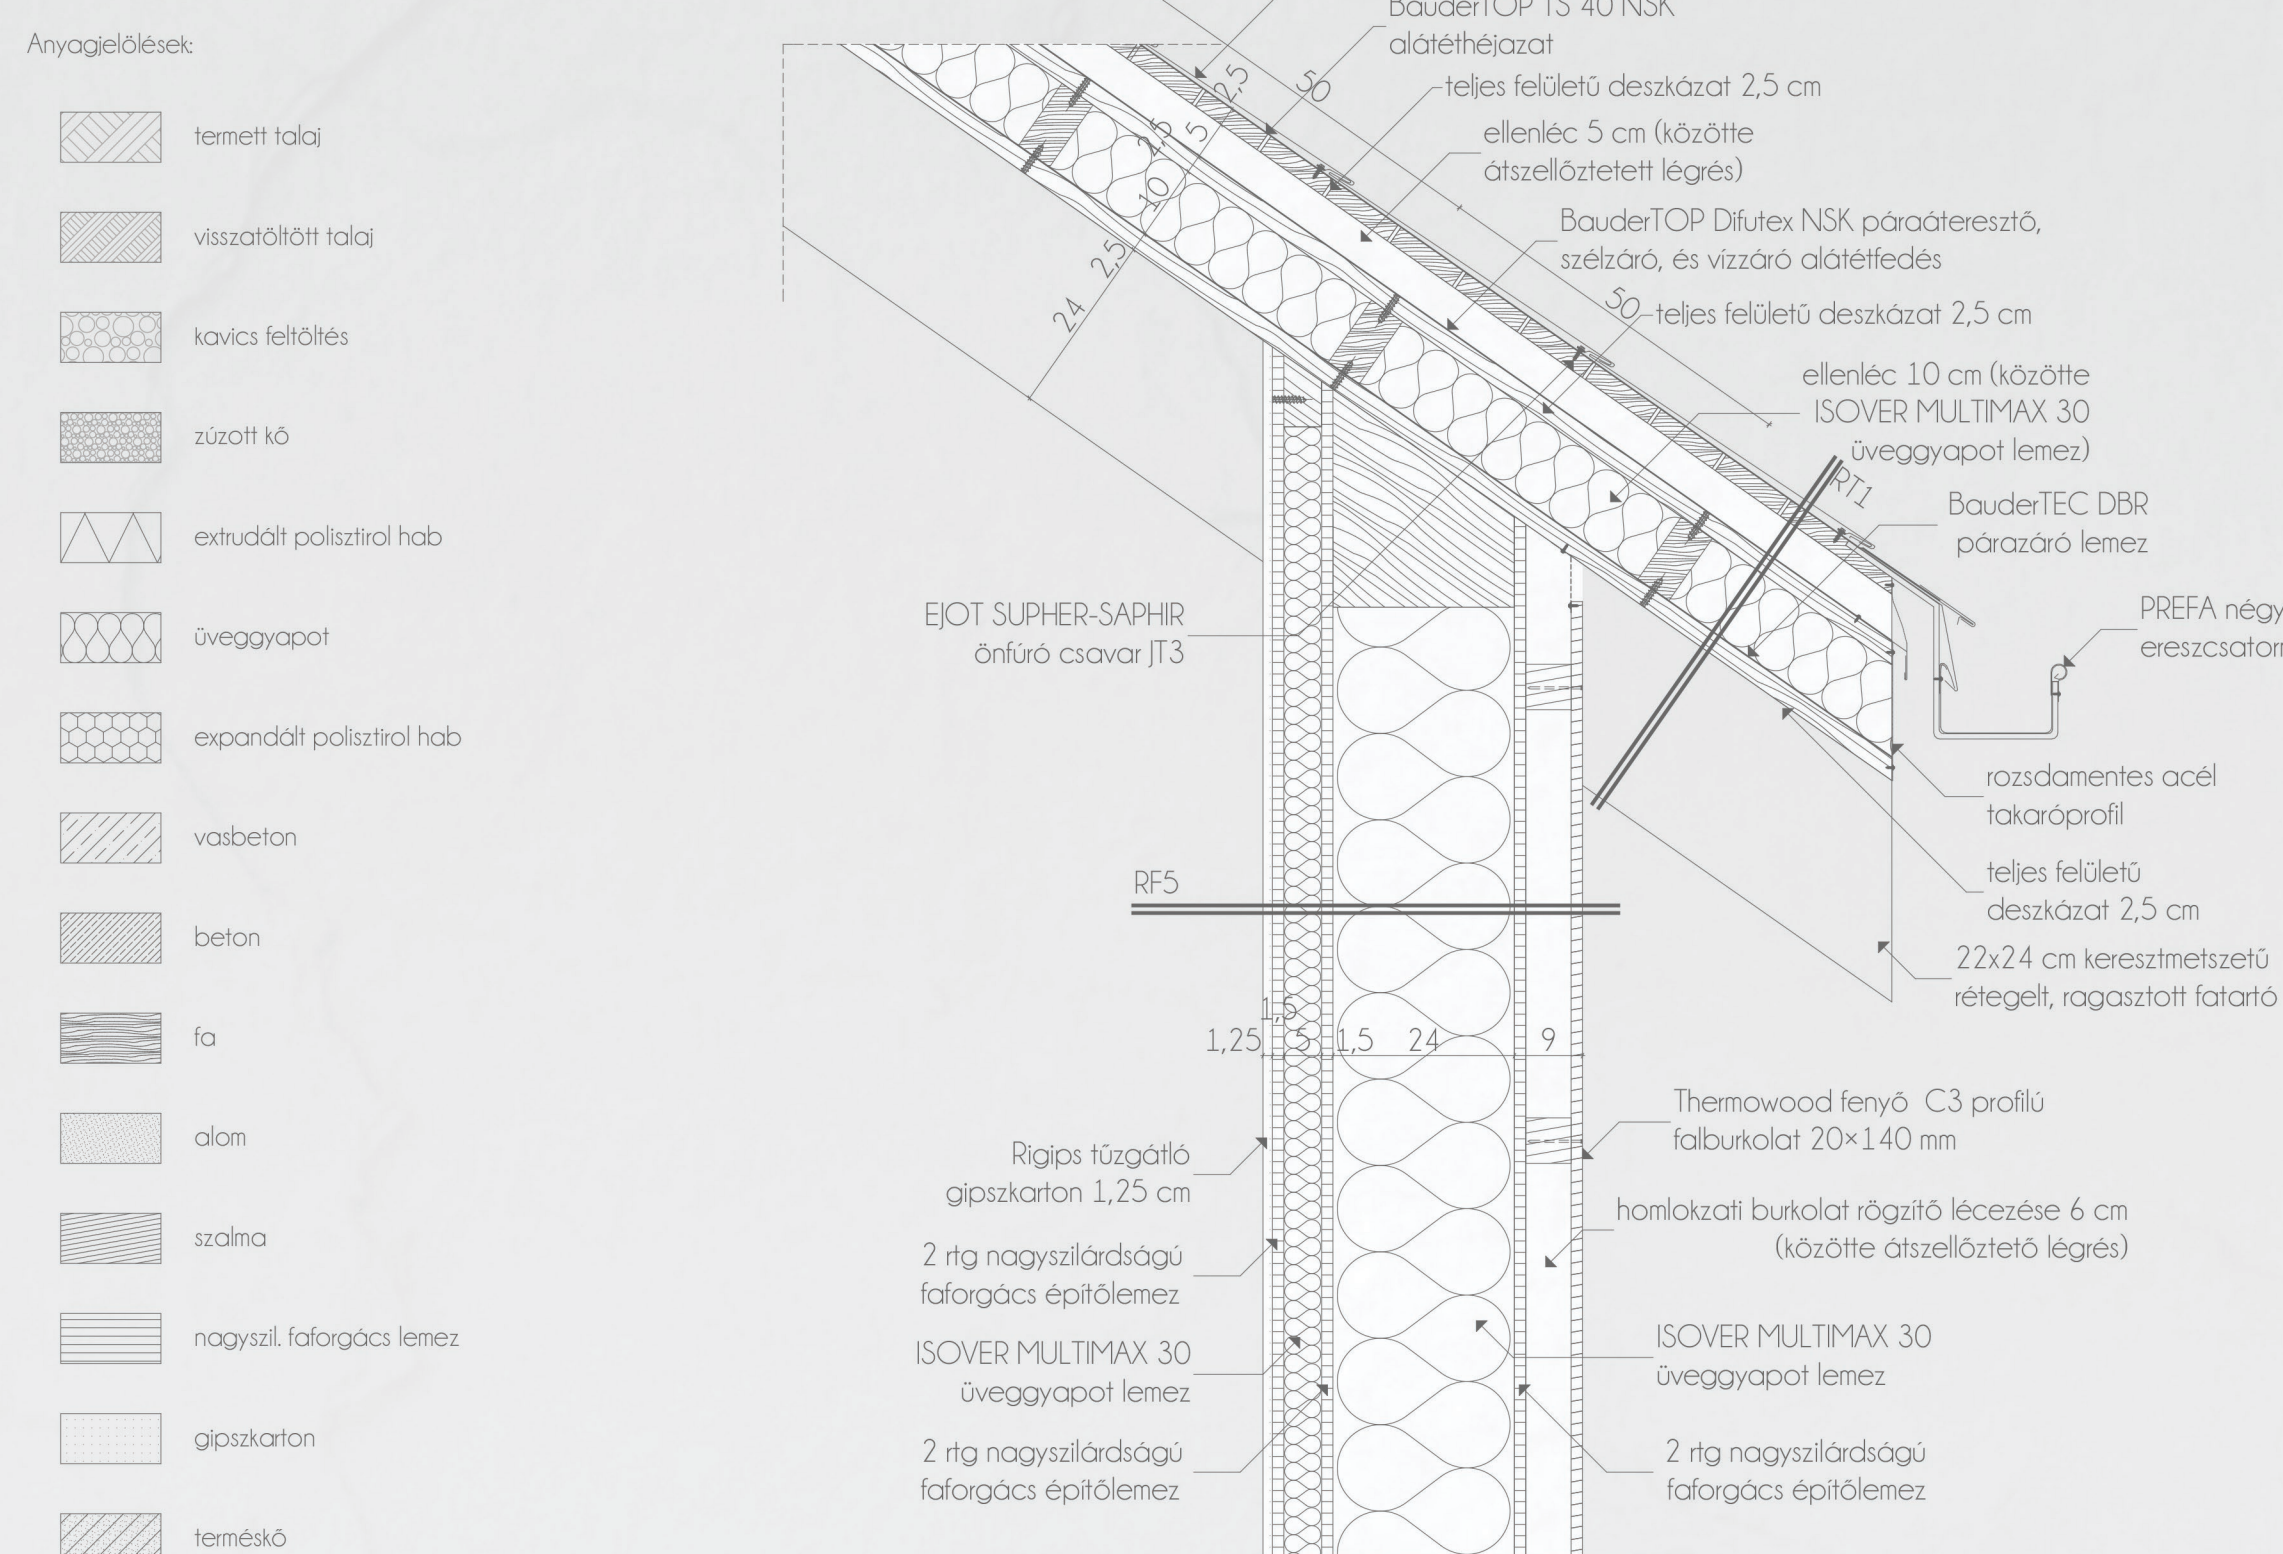


CS9 - tűzfal csomópont M 1:10

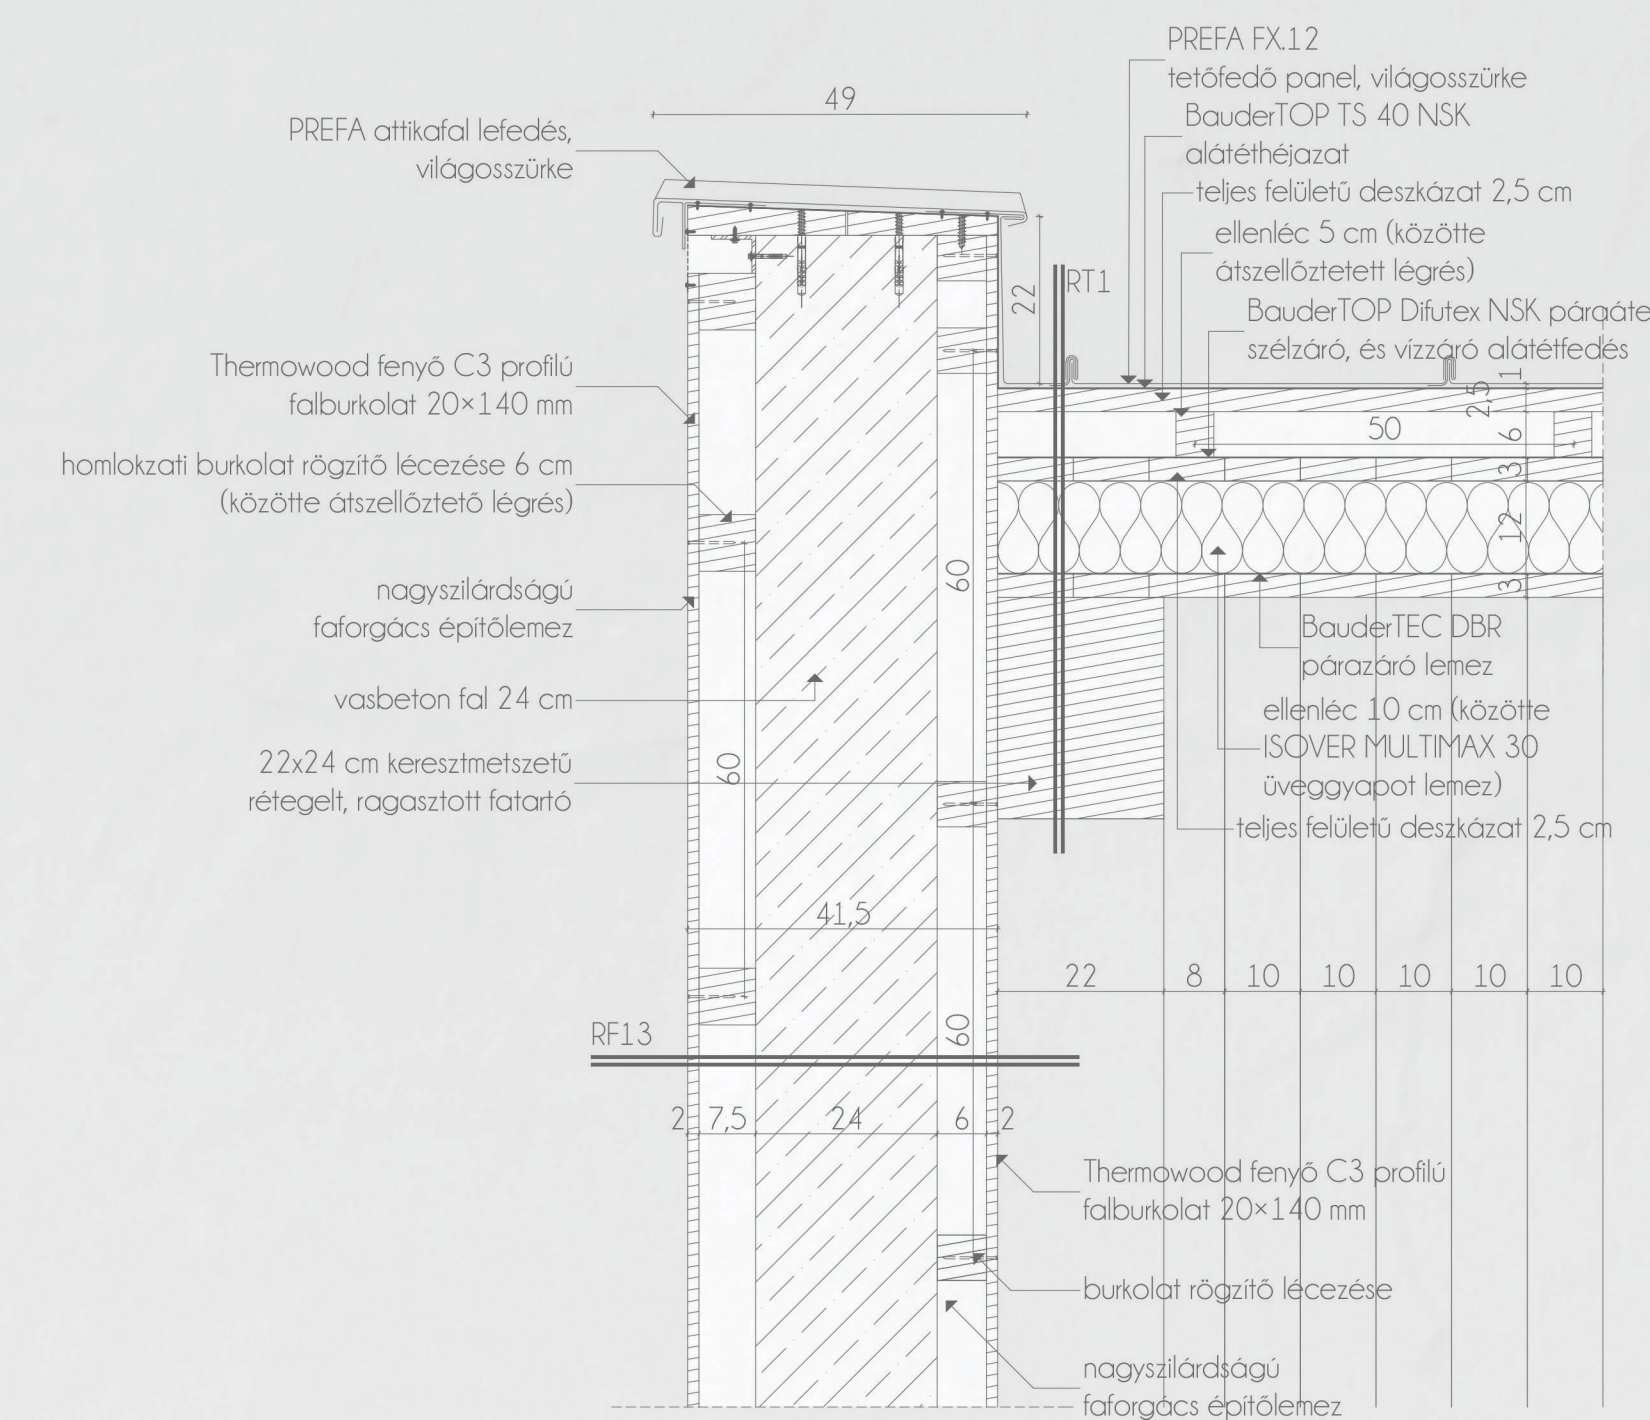


CS2 - homlokzati burkolatváltás/bejárati ajtó felső csomópont M 1:10

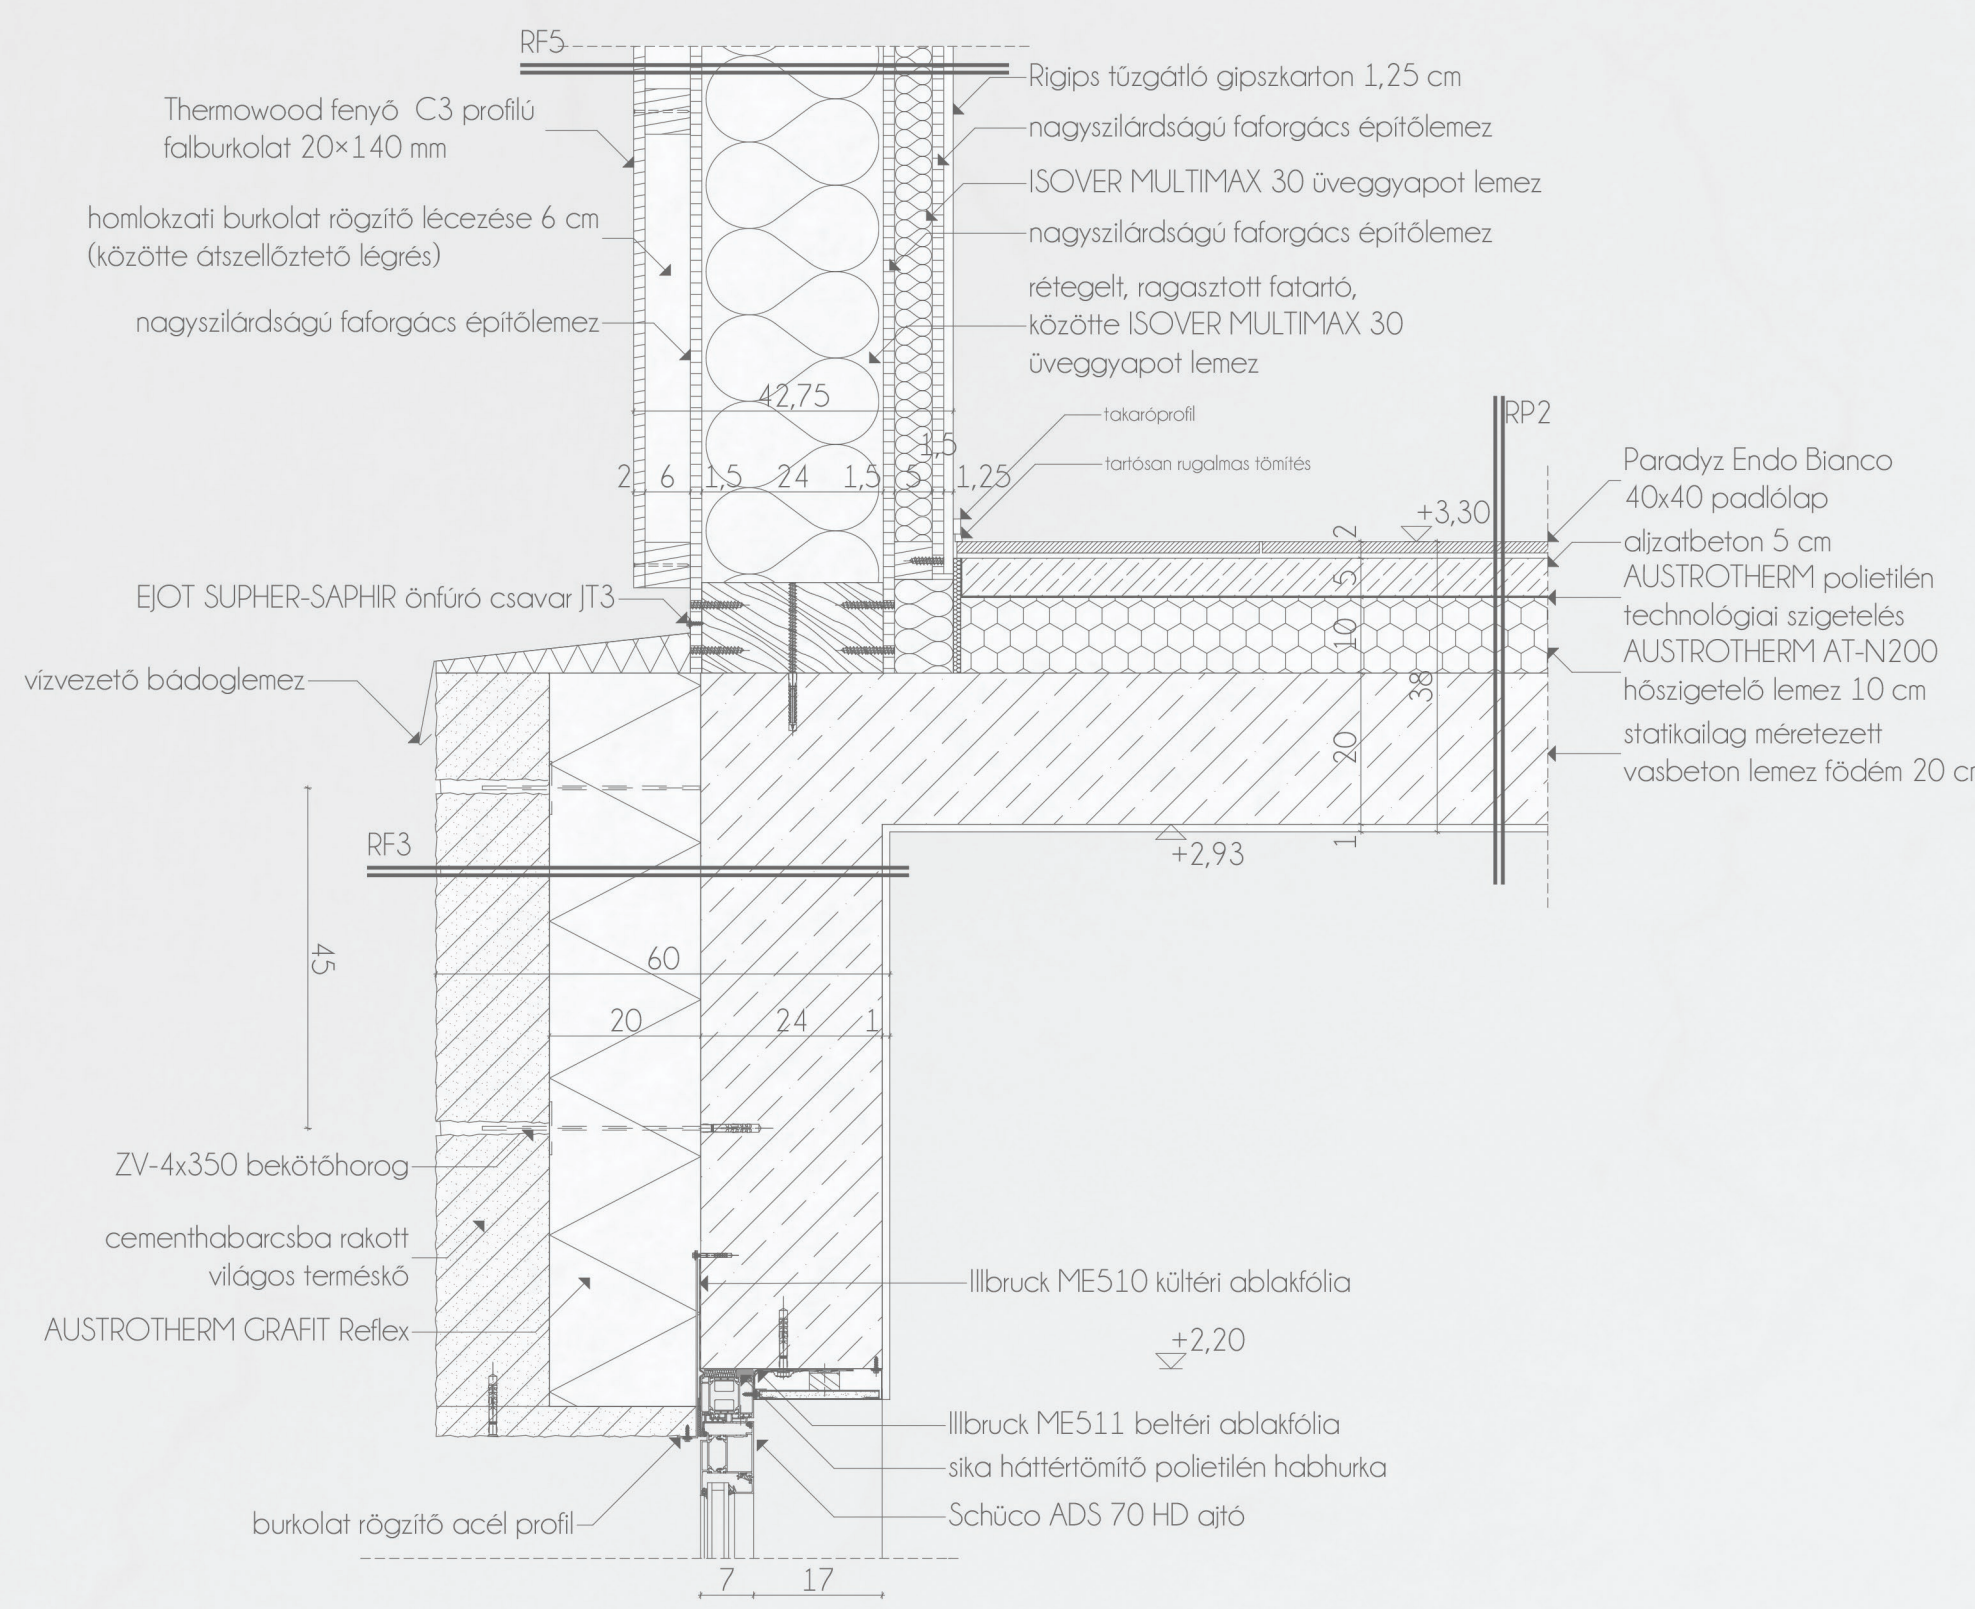


CS7 - főfal, zöldtető csatlakozás csomópont M 1:10

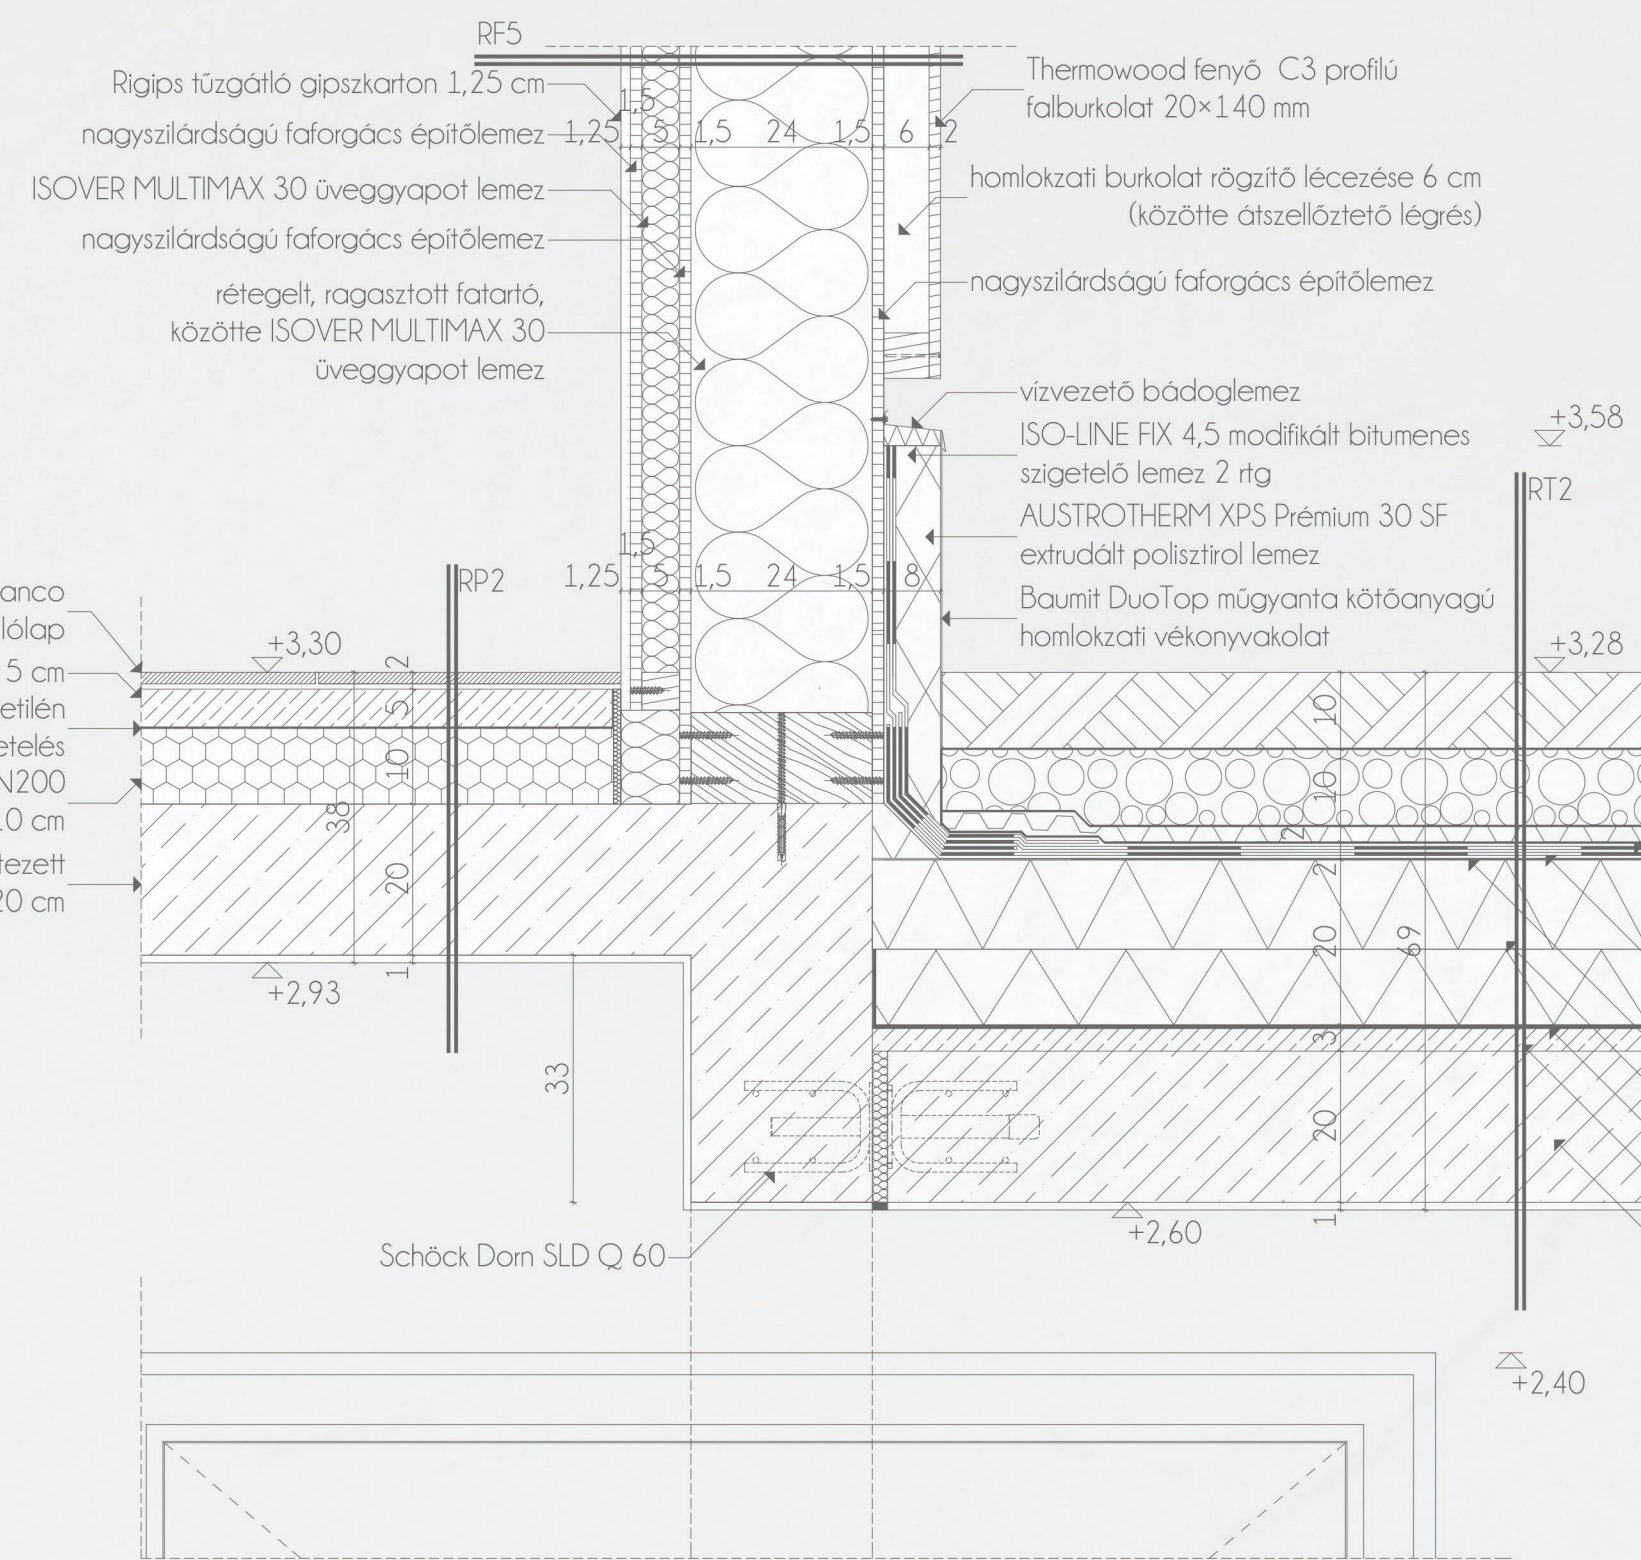


CS10 - istálló K-i lábázat csomópont M 1:10

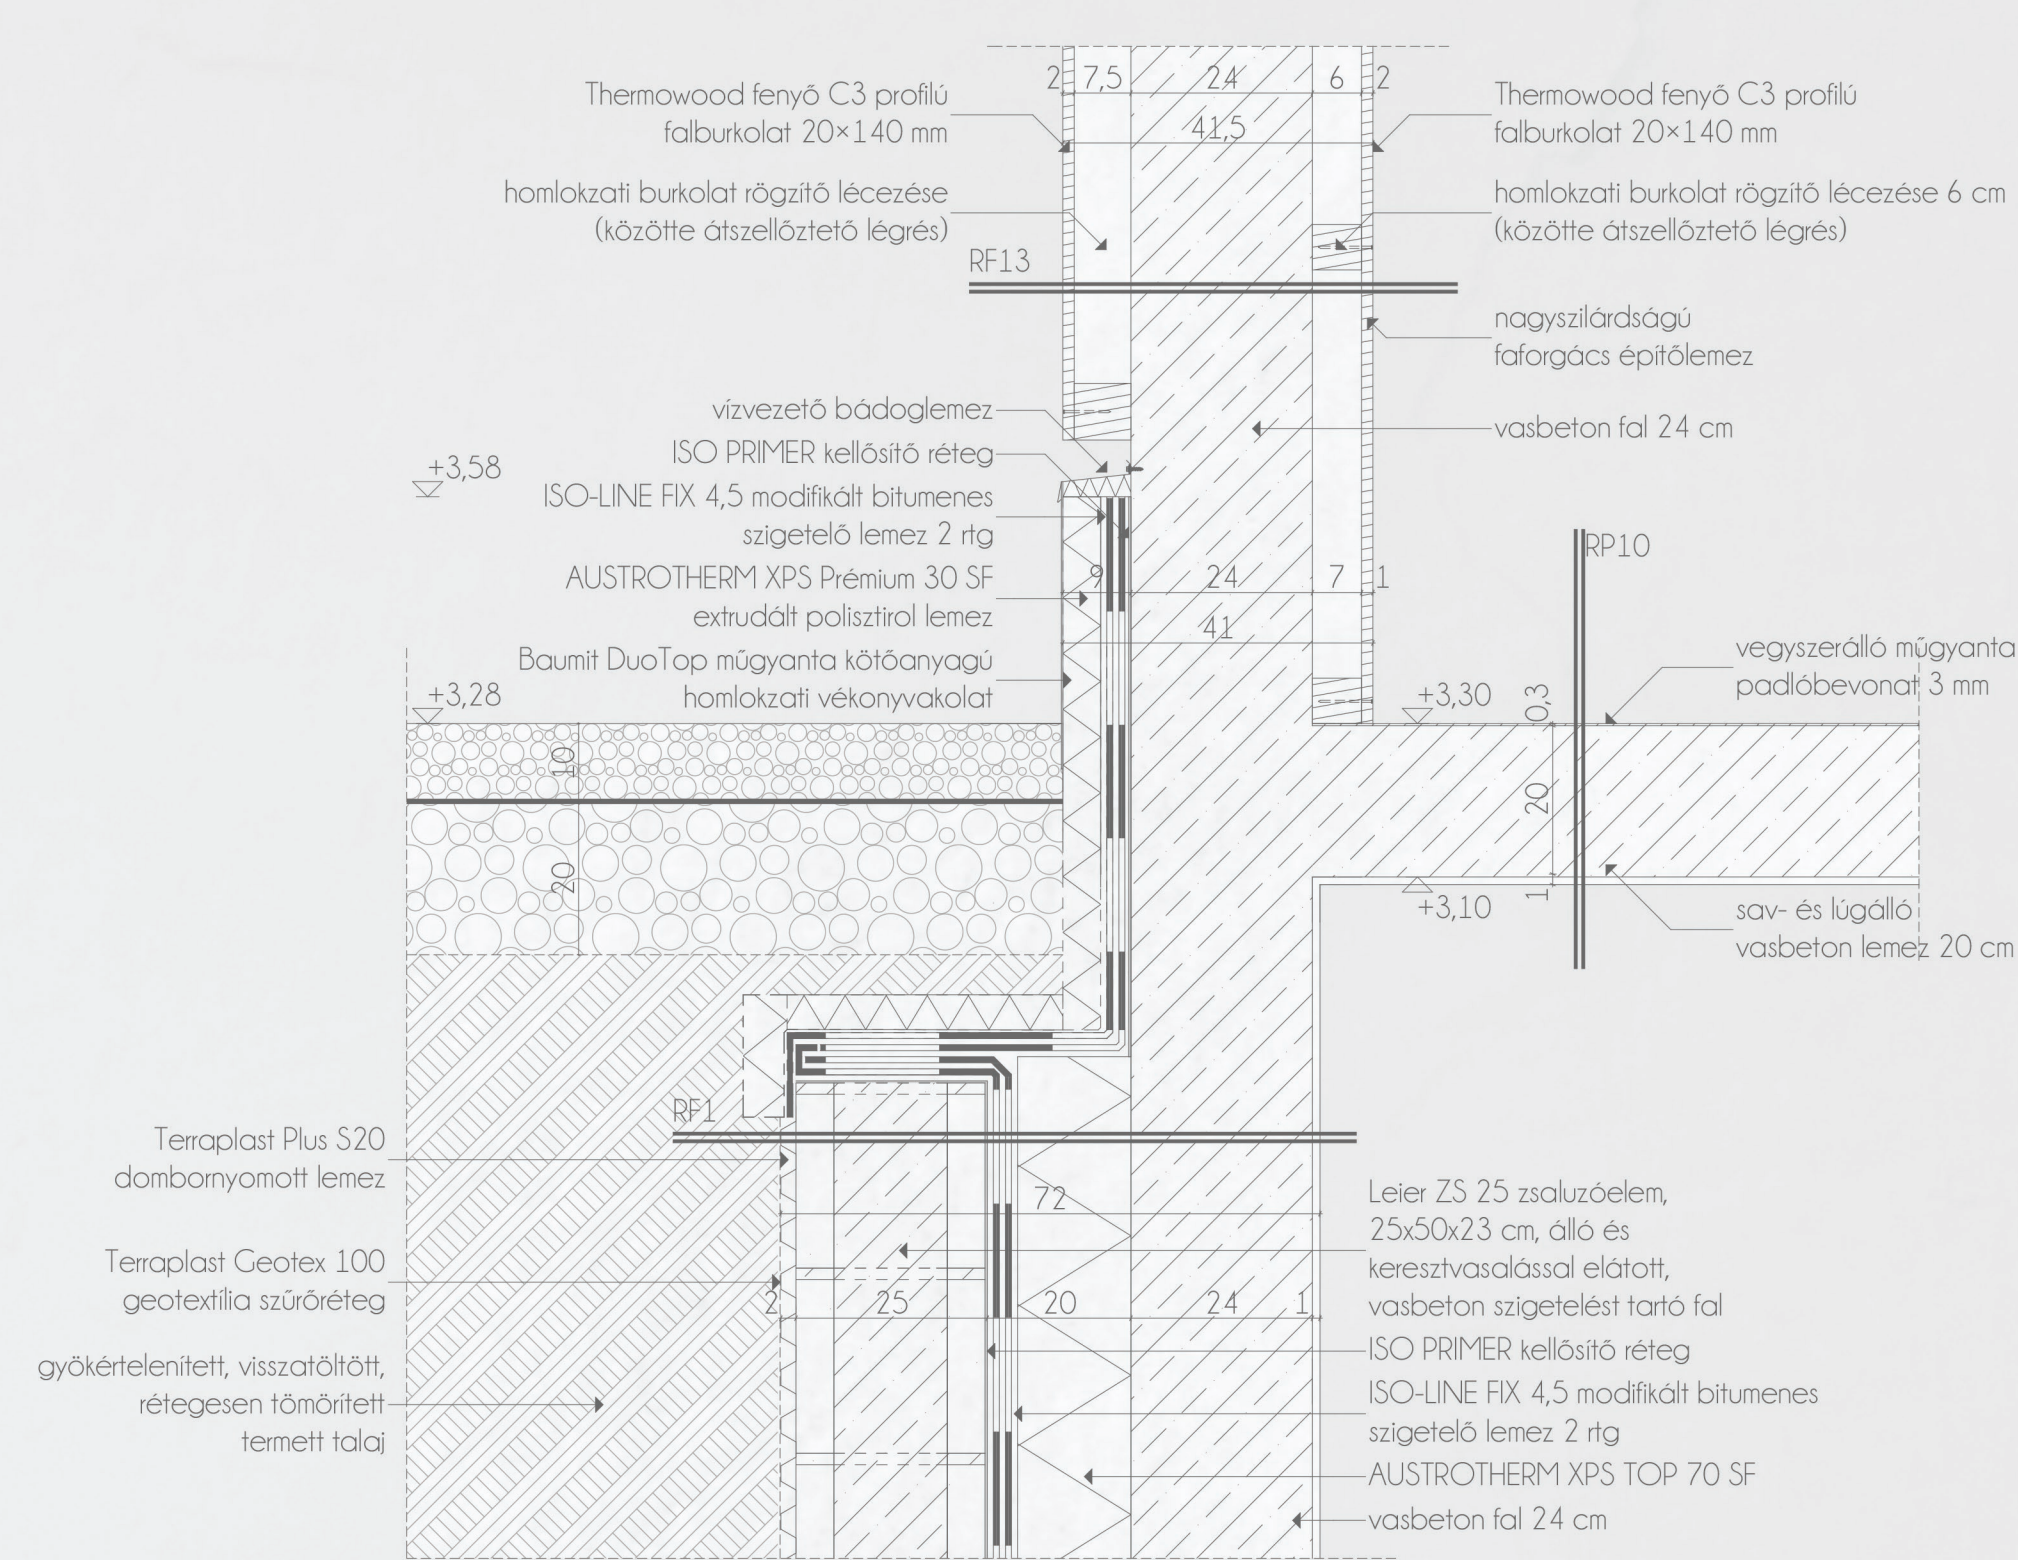


CS3 - bejárati ajtó alsó csomópont M 1:10

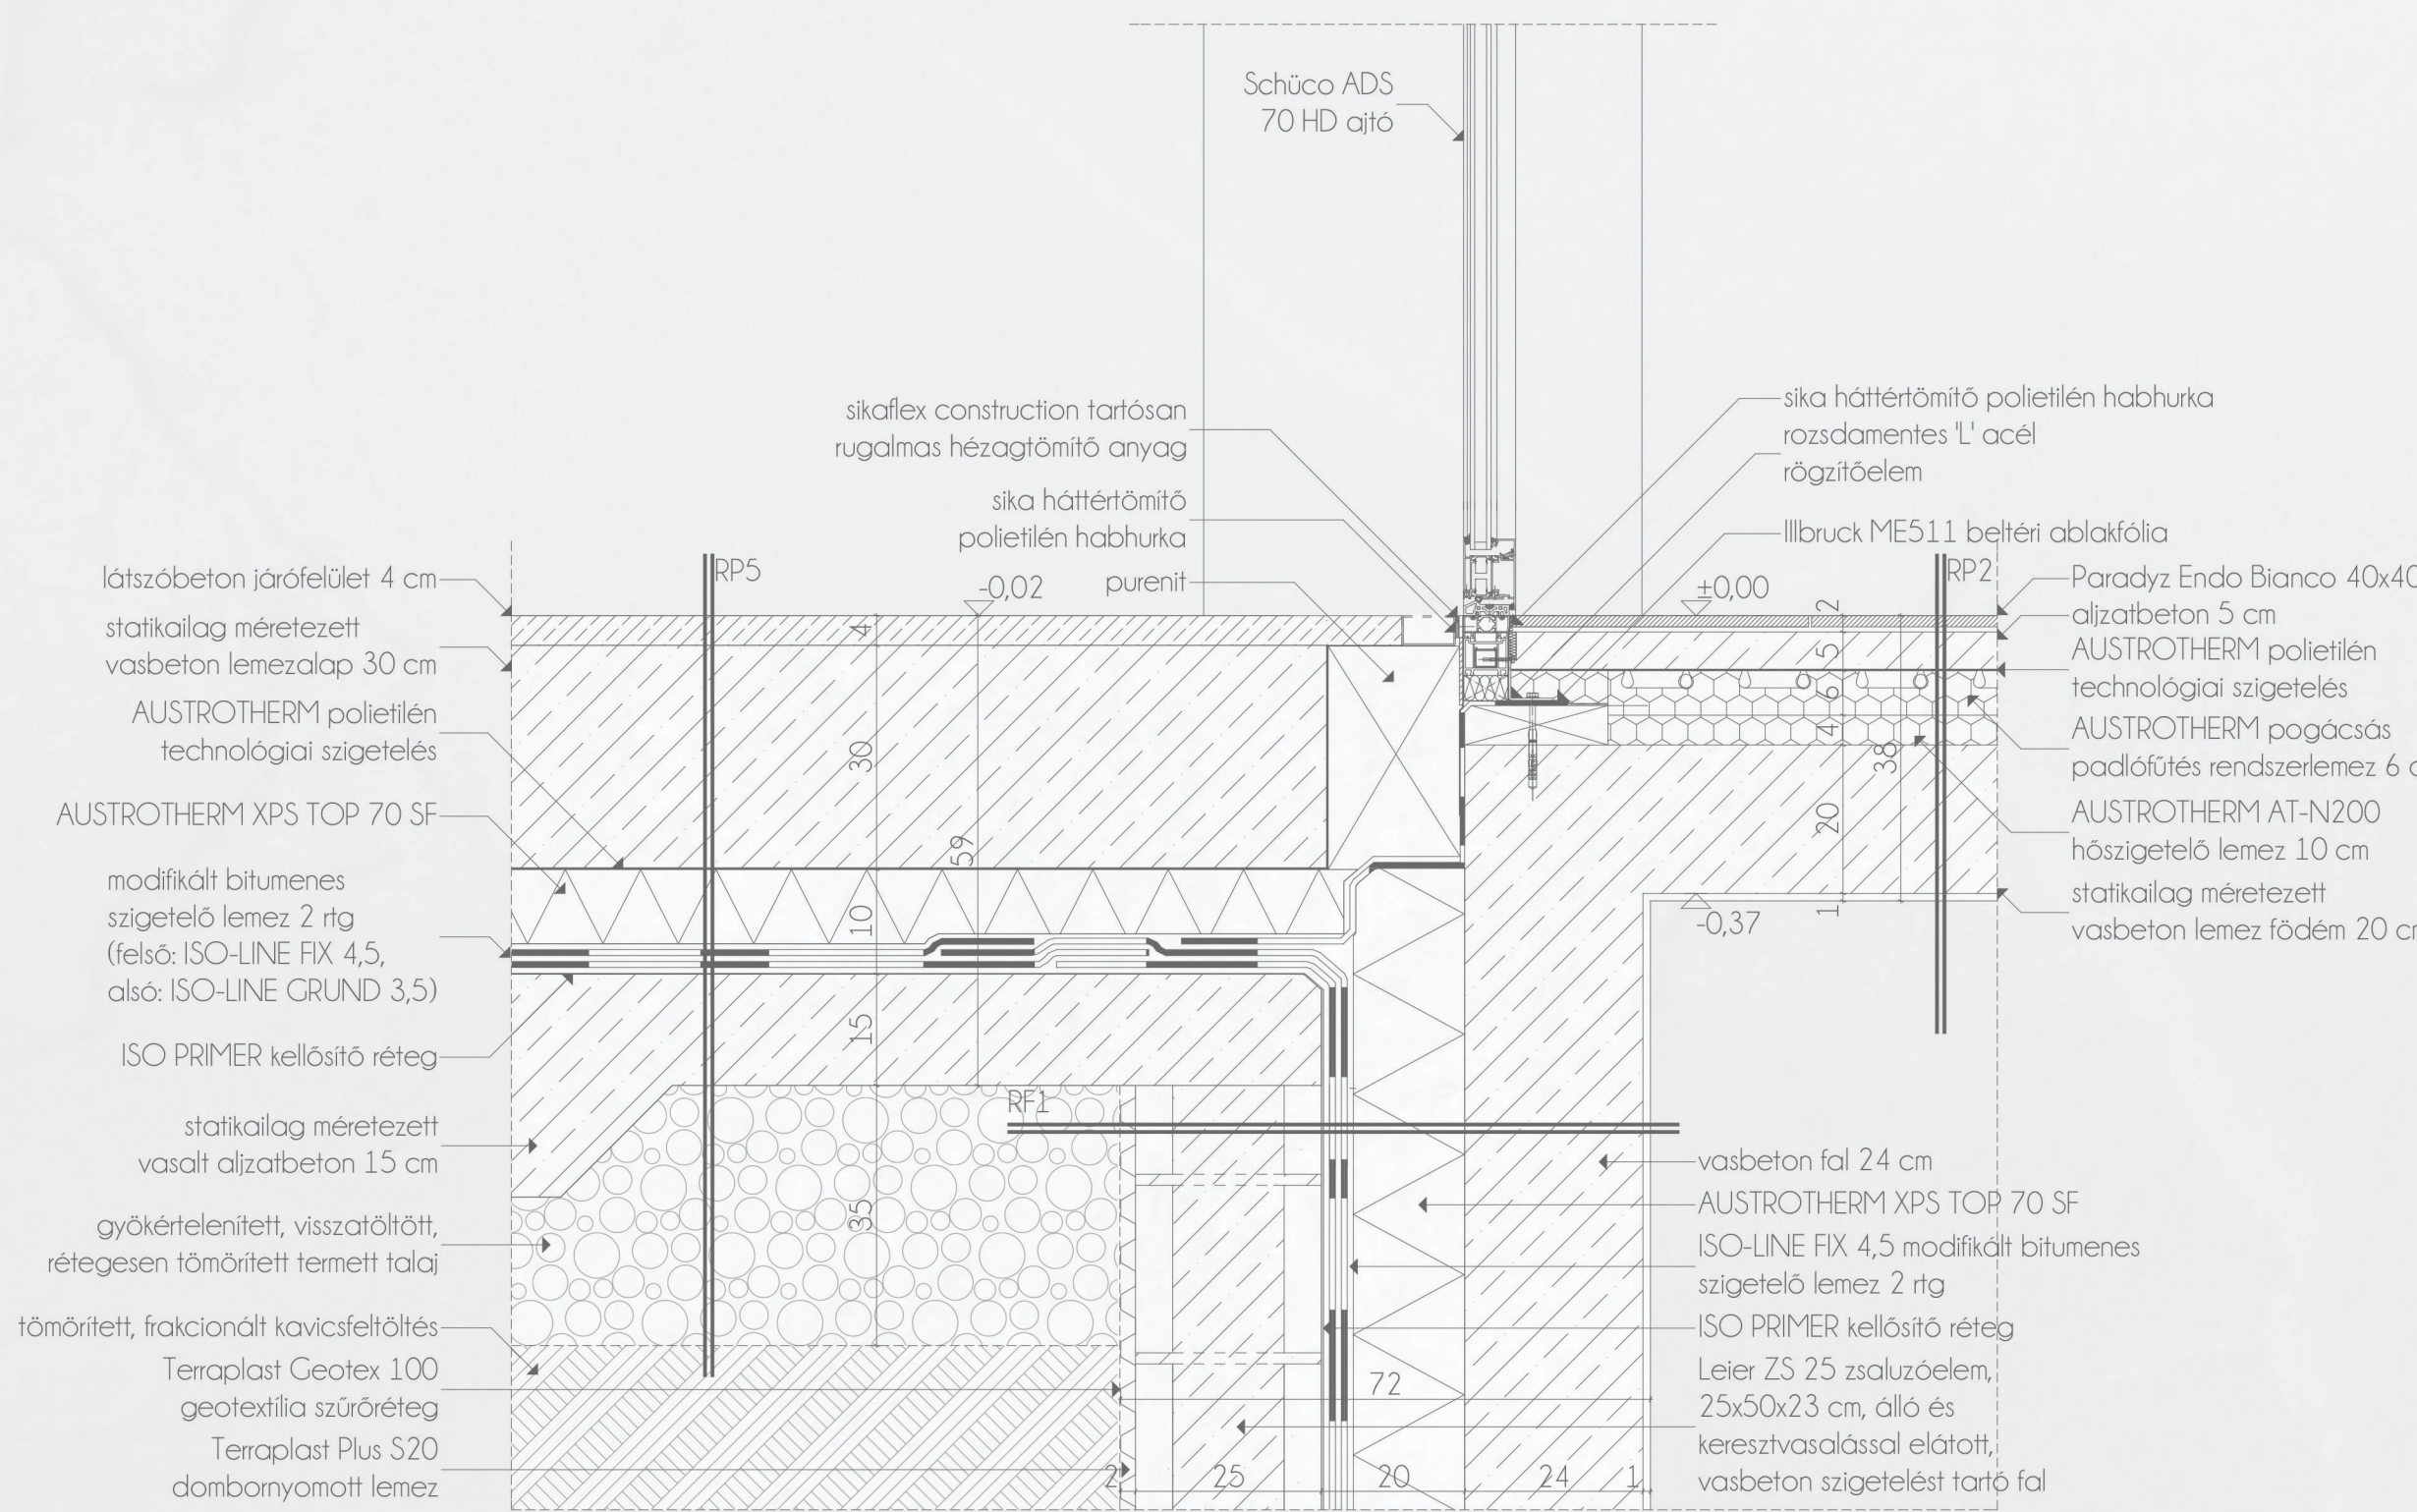


CS6 - dilatációs csomópont M 1:10

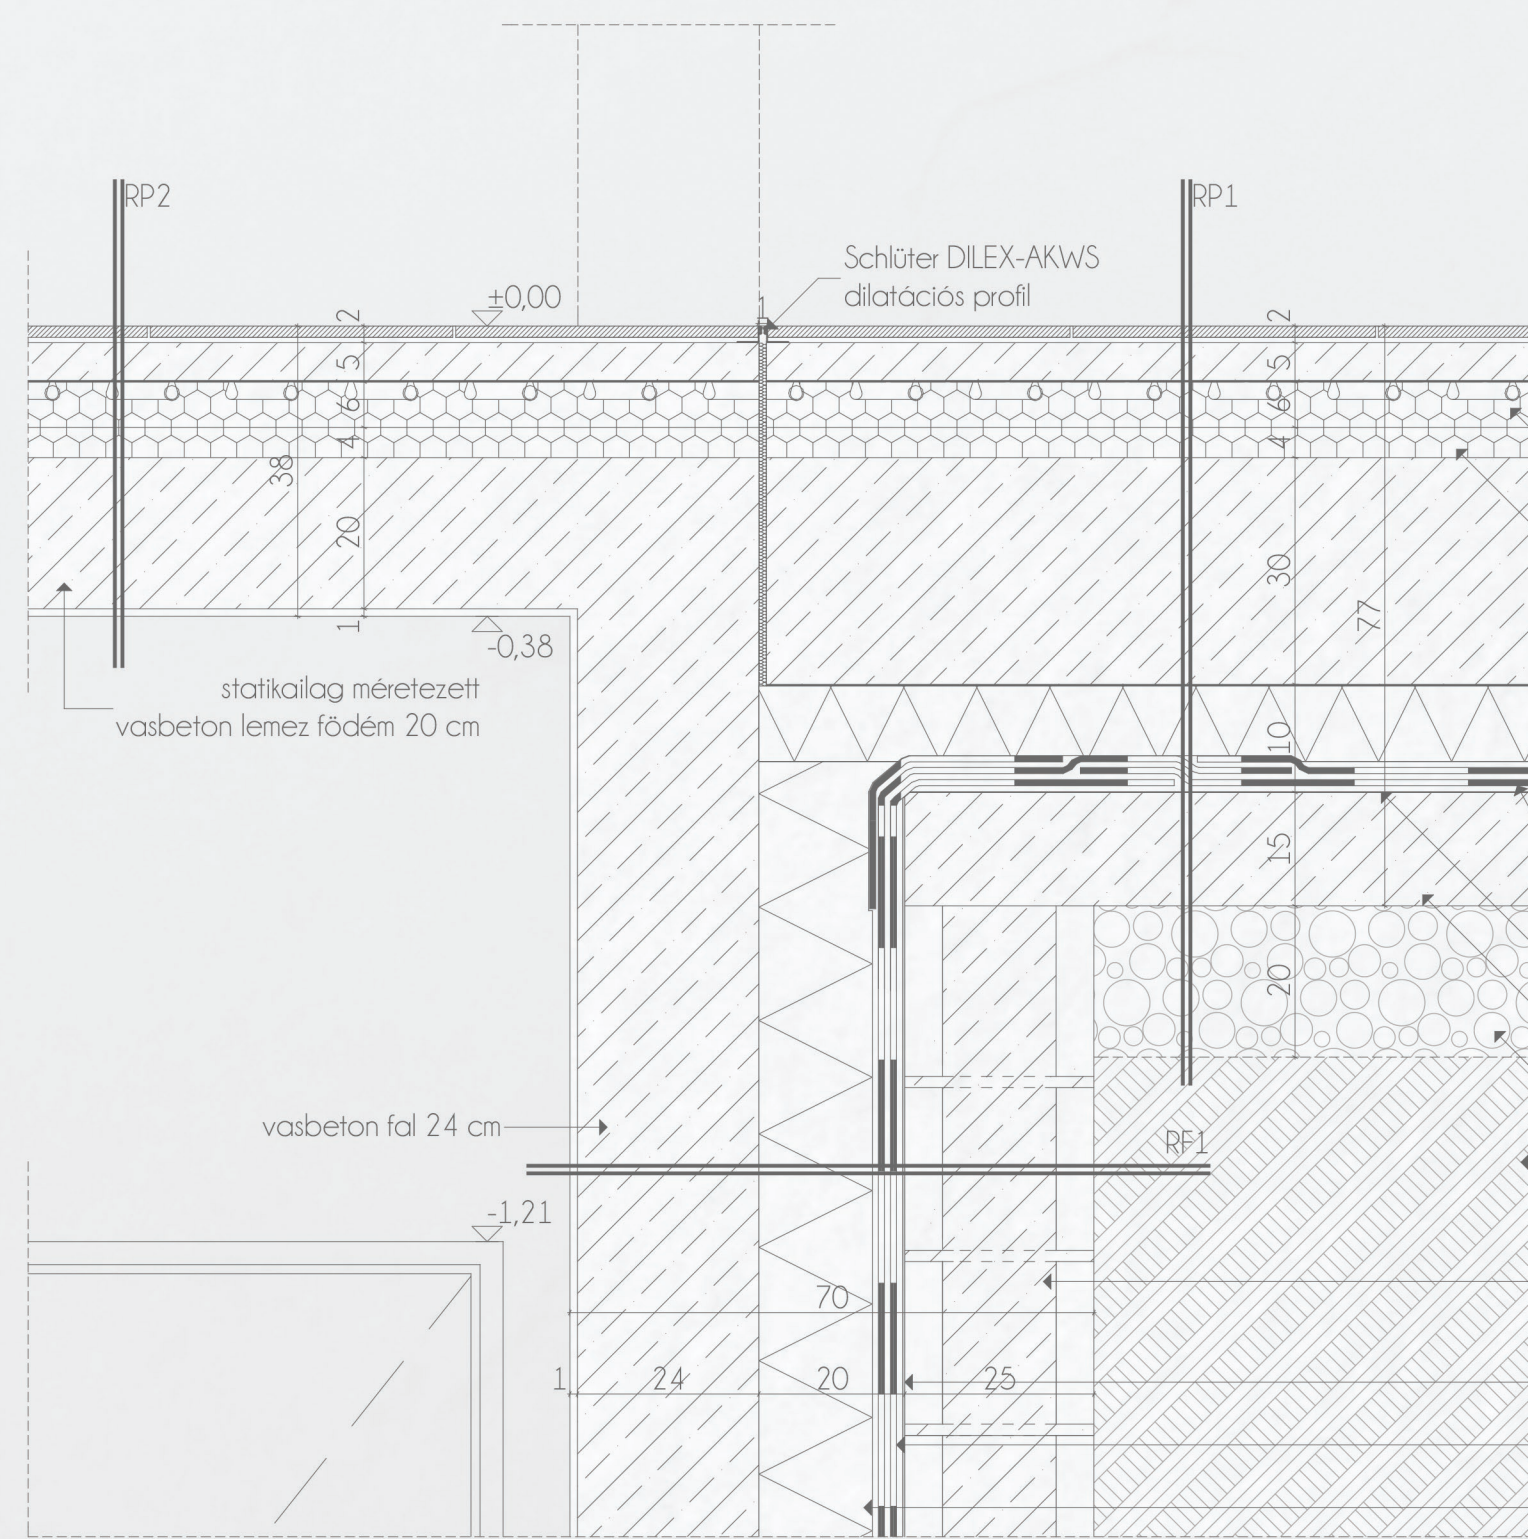


CS11 - talajon fekvő lépcső csomópont M 1:10

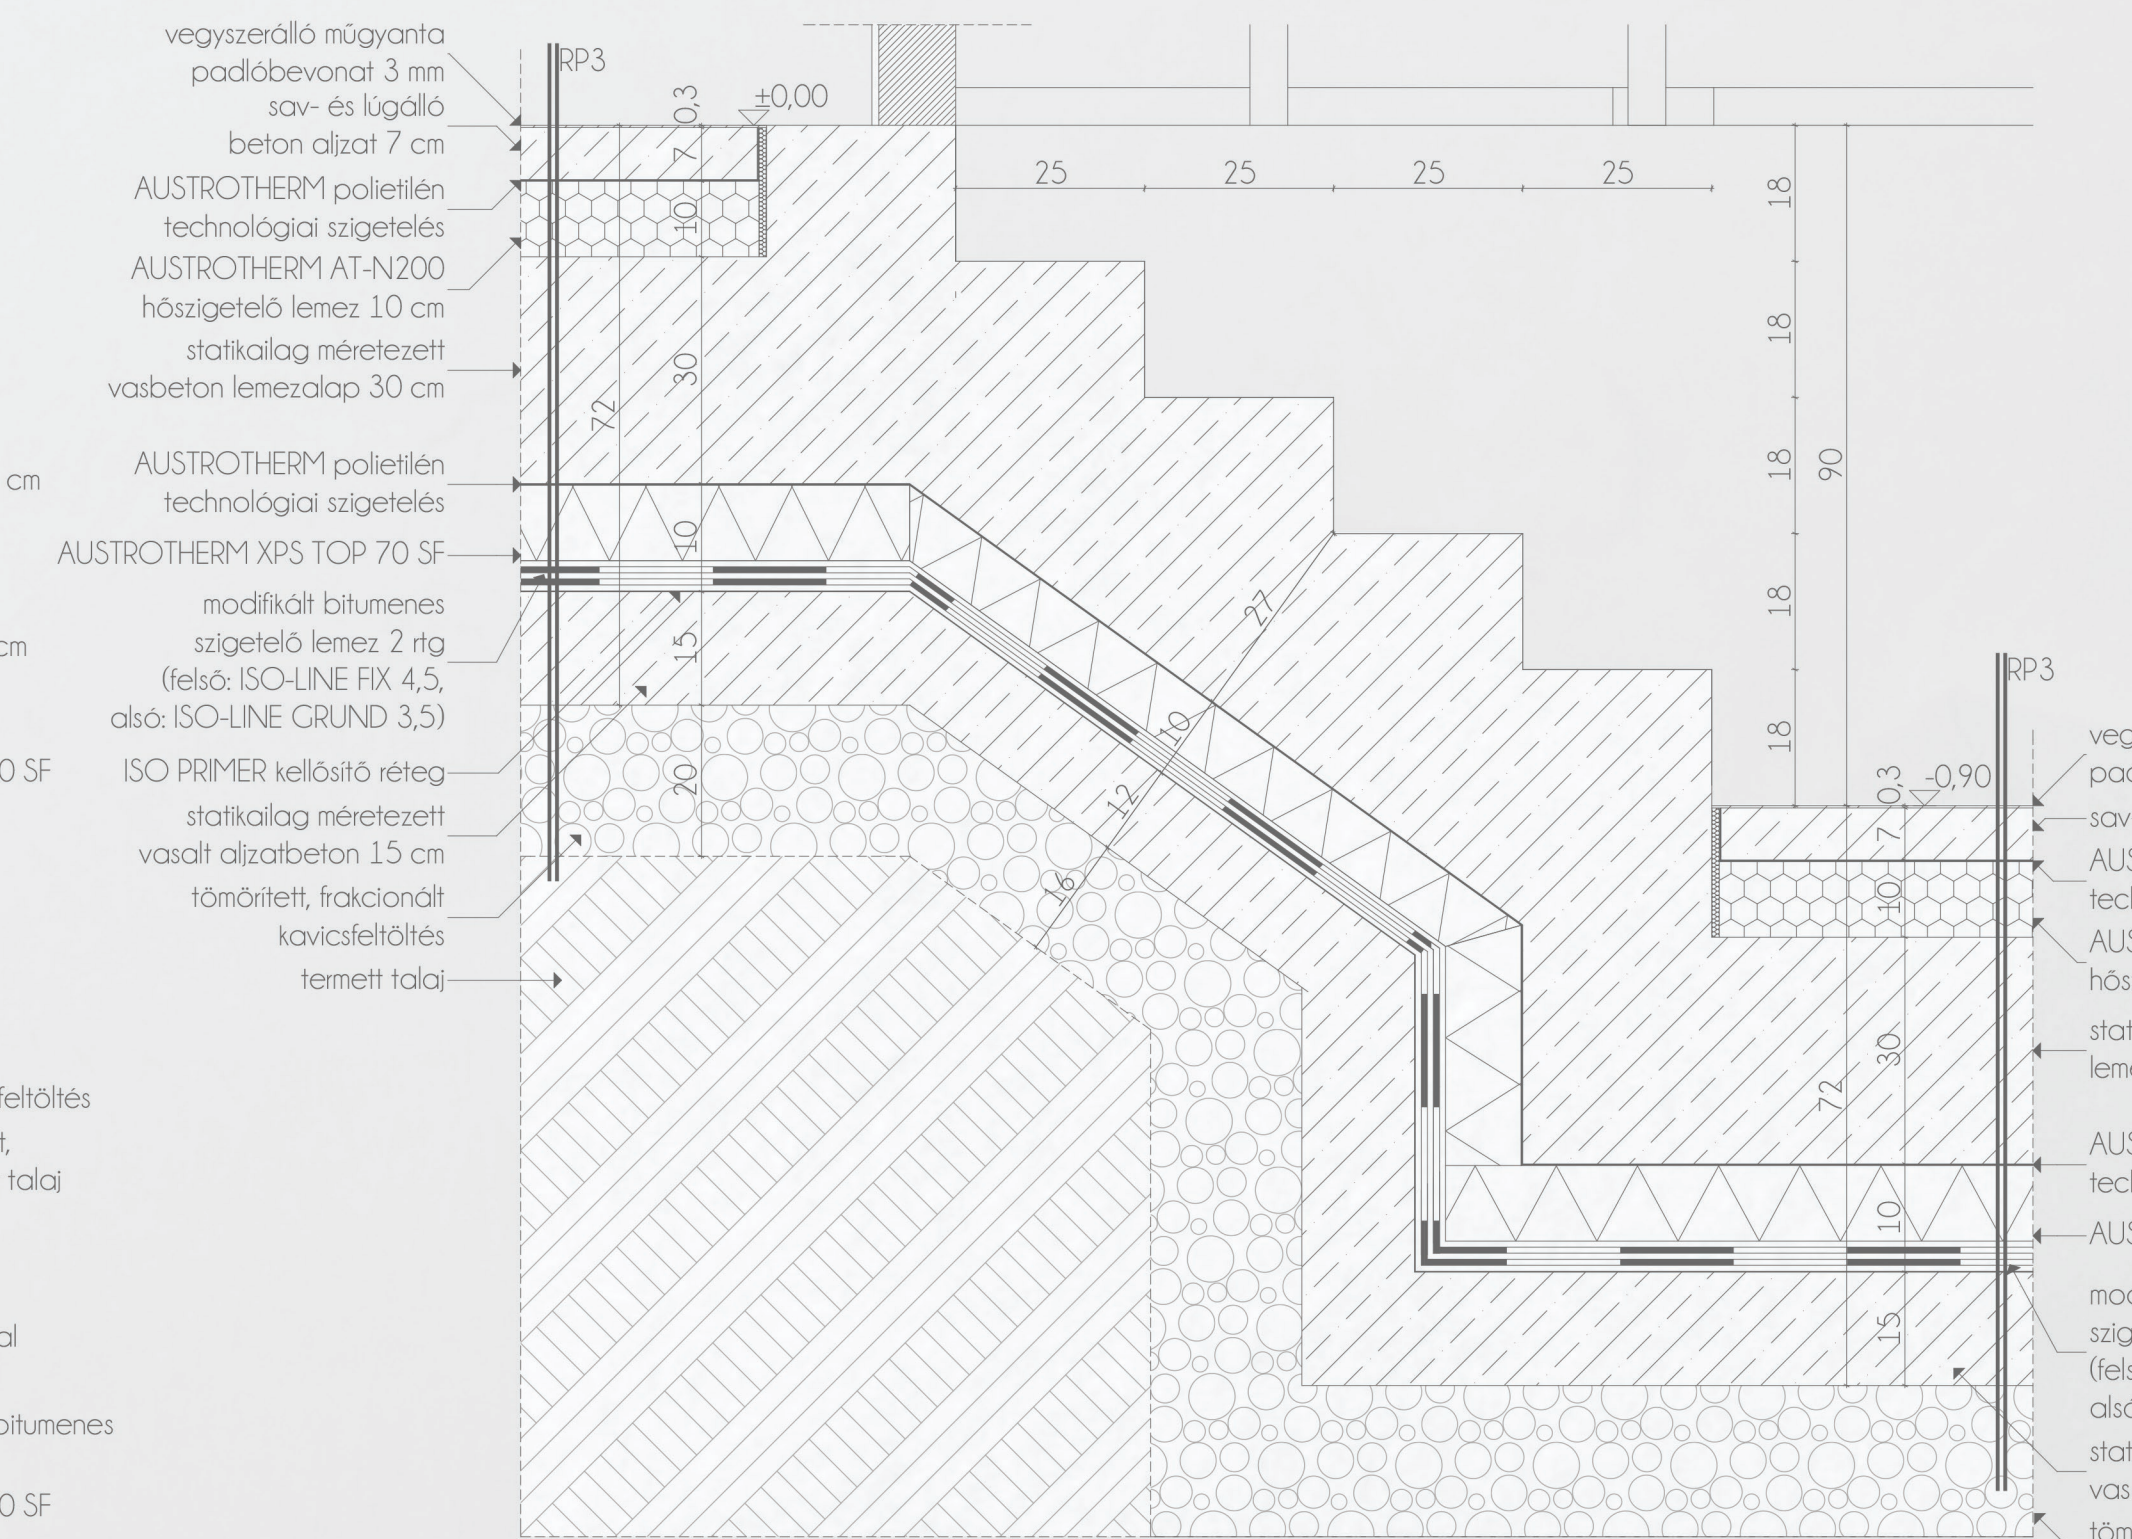

CS4 - pincezinti alapozás csomópont M 1:10

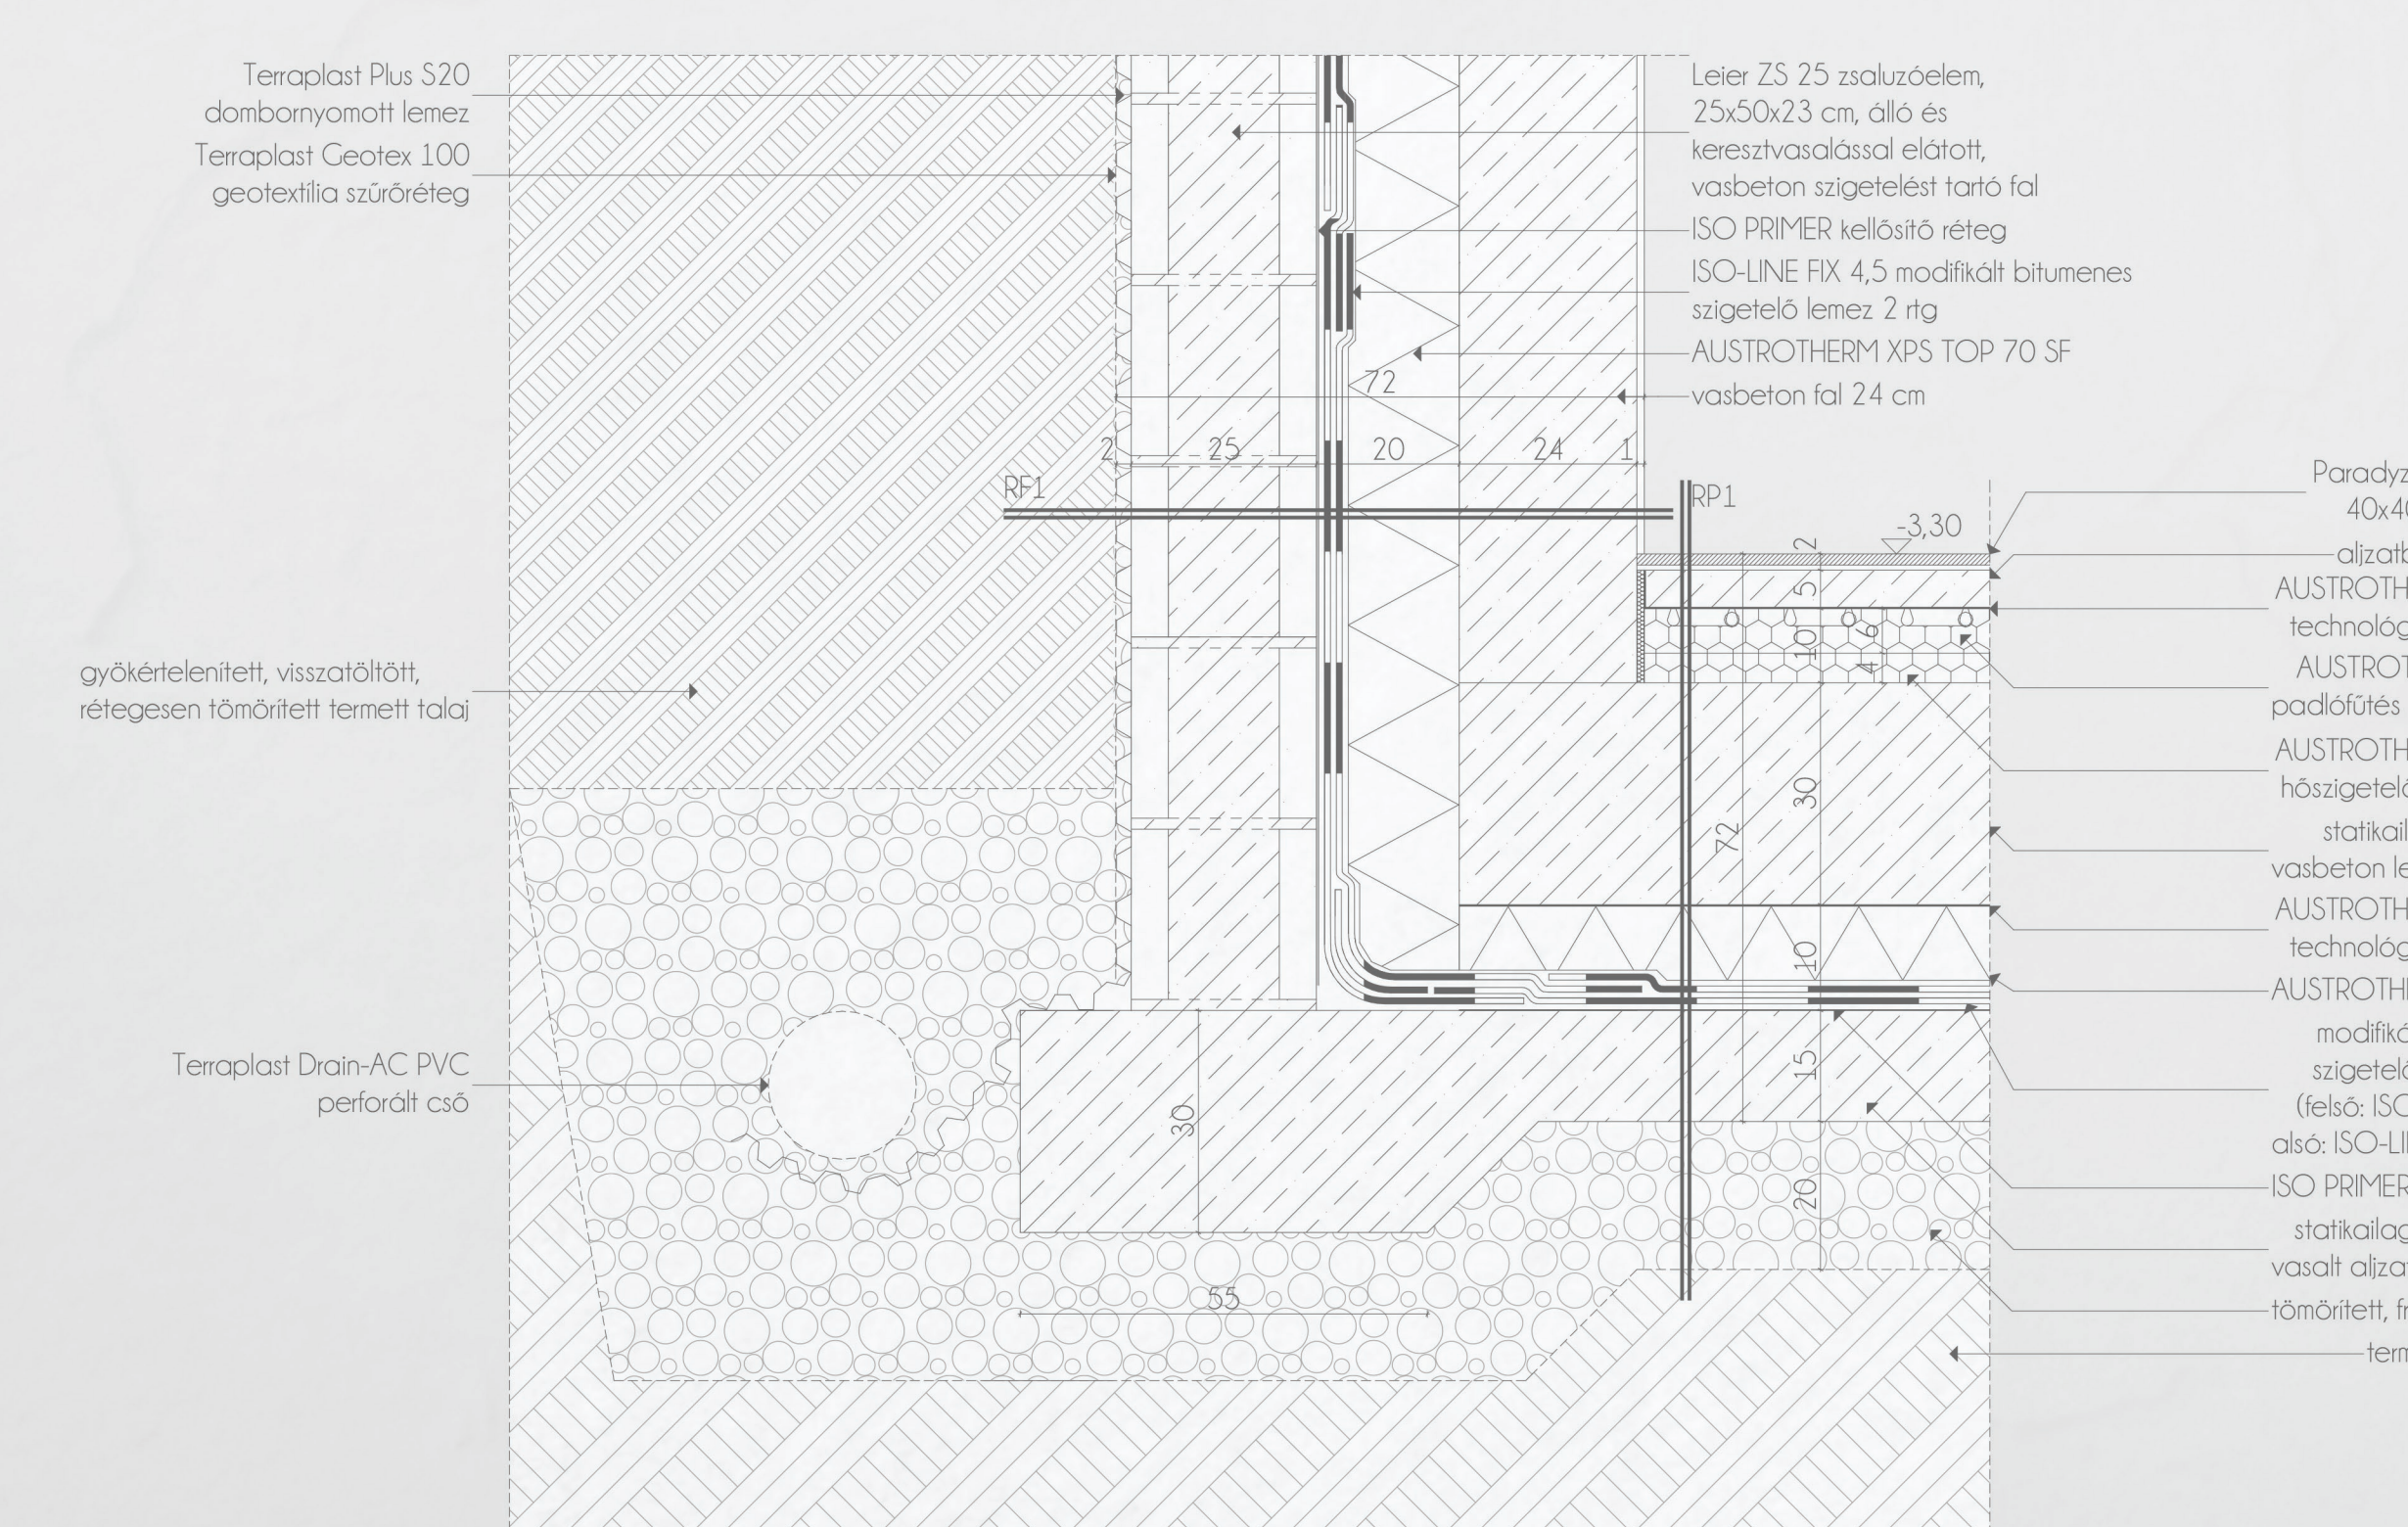

CS5 - pincezinti alapozás csomópont M 1:10

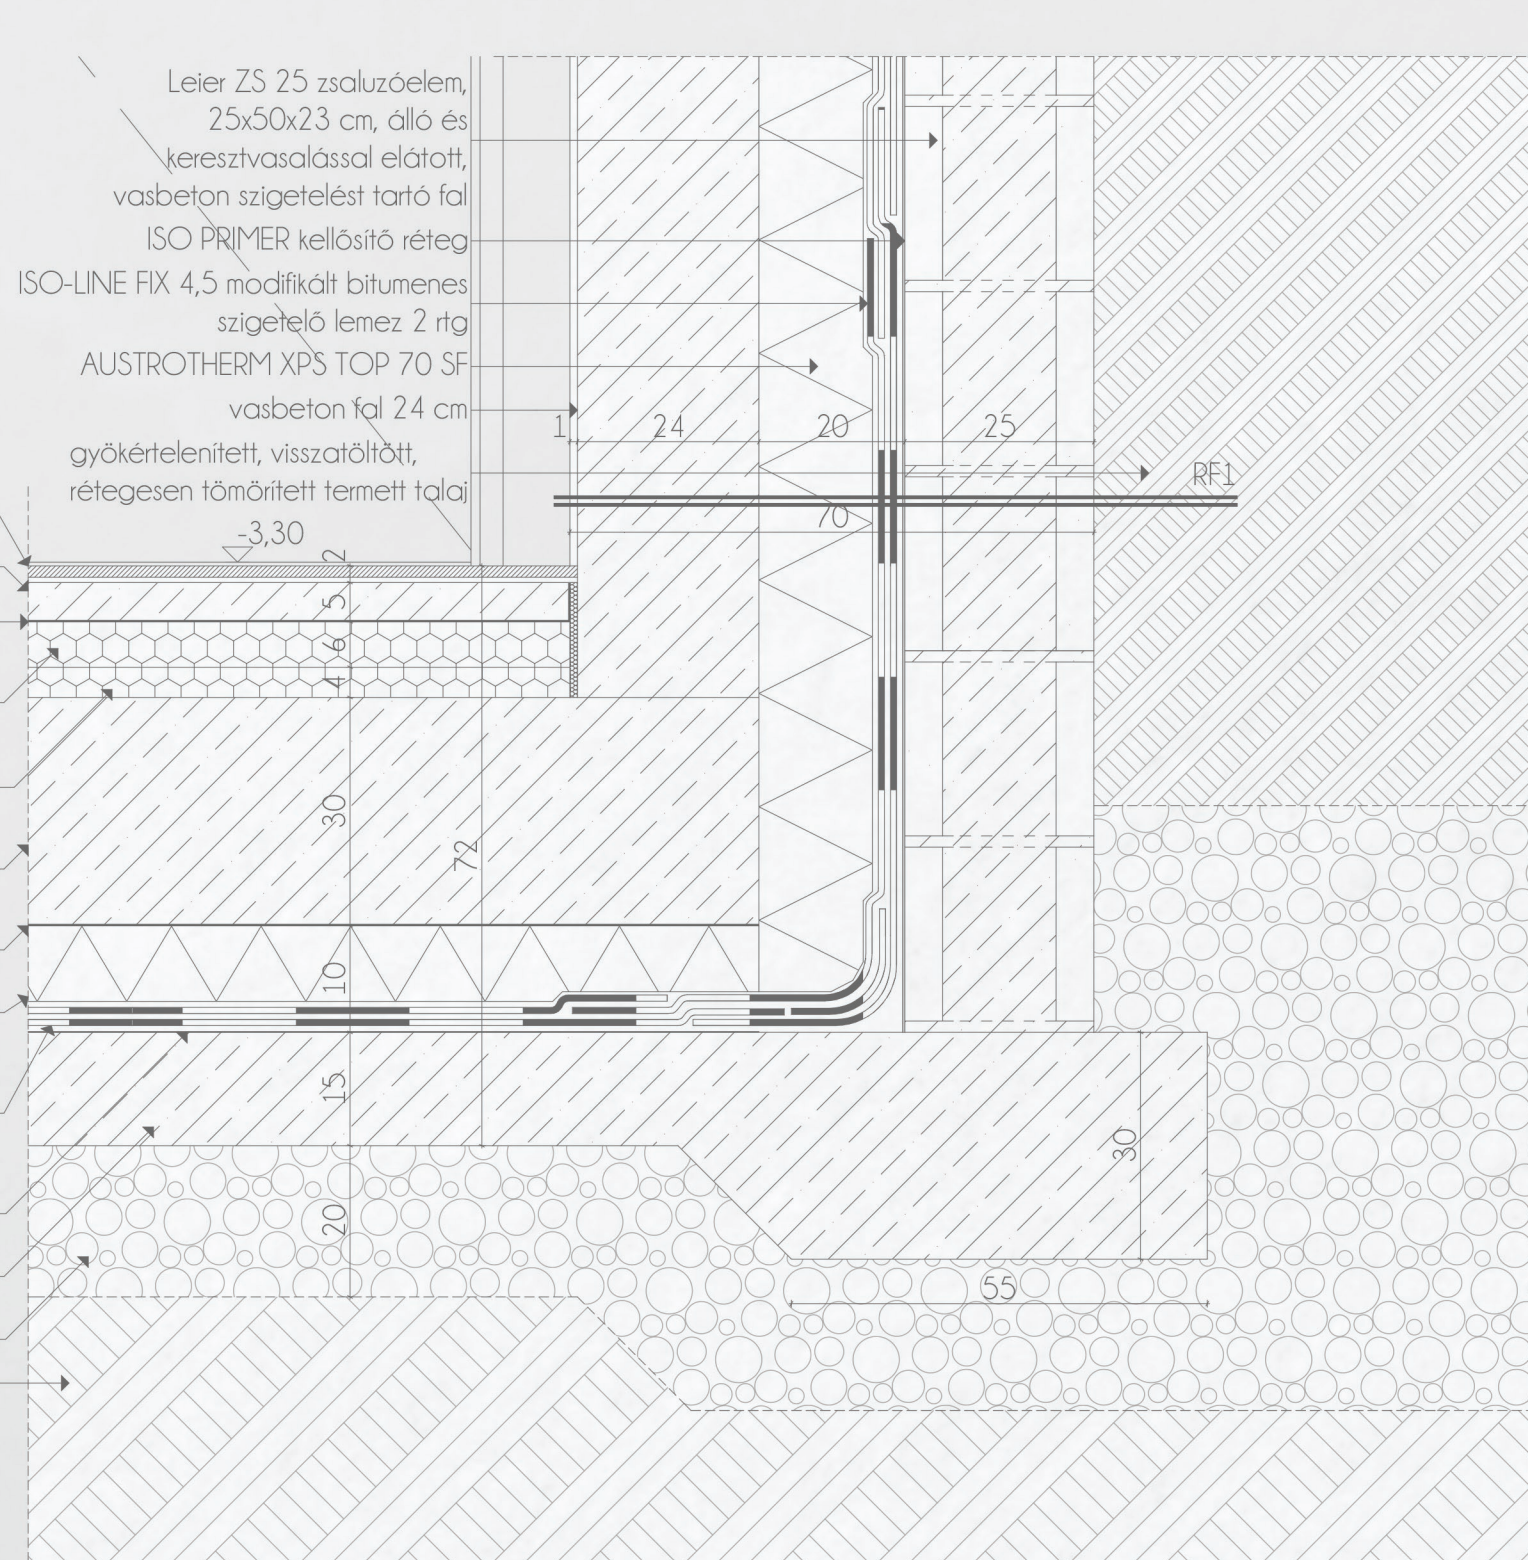

CS12 - lemezalap síkváltás csomópont M 1:10

