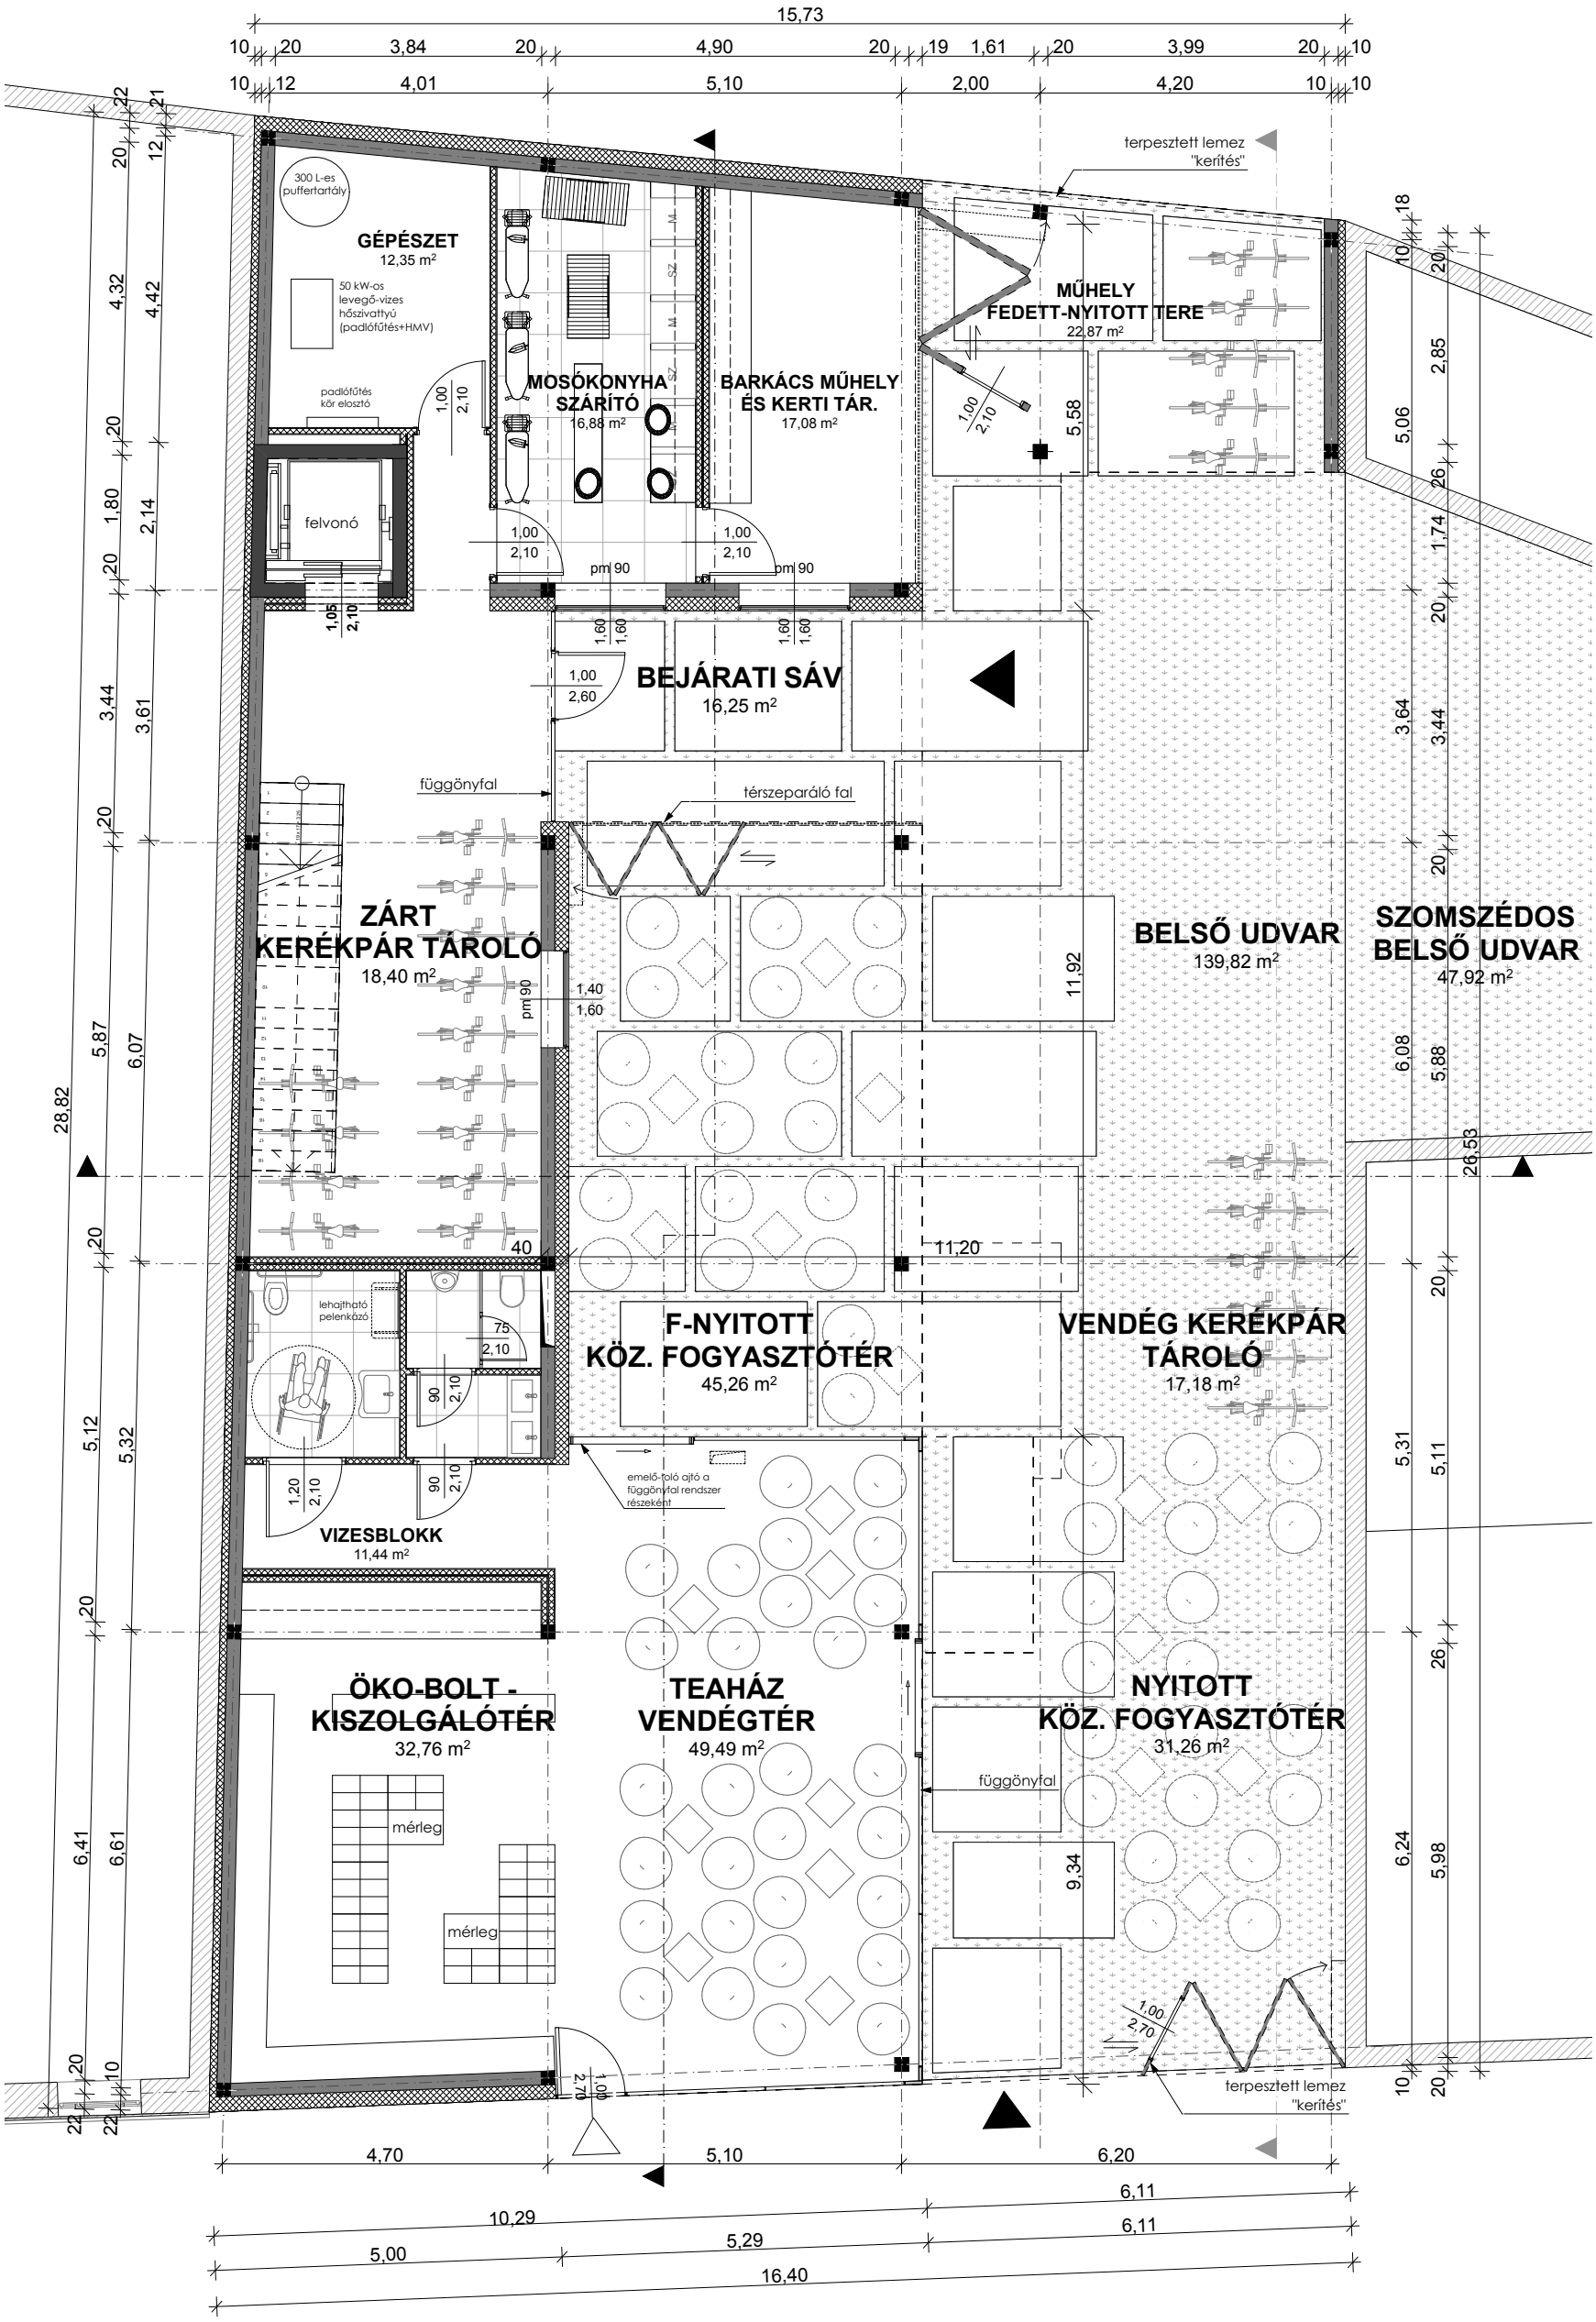
GÉPÉSZET
12,35 m²
300 L-es puffertartály
50 kW-os levegő-vizes hőszivattyú (padlófűtés+HMV)
padlófűtés kör elosztó
felvonó
MOSÓKONYHA SZÁRÍTÓ
16,88 m²
BARKÁCS MŰHELY ÉS KERTI TÁR.
17,08 m²
MŰHELY FEDETT-NYITOTT TERE
22,87 m²
terpesztett lemez "kerítés"
BEJÁRATI SÁV
16,25 m²
térszeparáló fal
ZÁRT KERÉKPÁR TÁROLÓ
18,40 m²
BELSŐ UDVAR
139,82 m²
SZOMSZÉDOS BELSŐ UDVAR
47,92 m²
F-NYITOTT KÖZ. FOGYASZTÓTÉR
45,26 m²
VENDÉG KERÉKPÁR TÁROLÓ
17,18 m²
lehajtható pelenkázó
emelő-toló ajtó a függönyfal rendszer részeként
VIZESBLOKK
11,44 m²
ÖKO-BOLT - KISZOLGÁLÓTÉR
32,76 m²
mérleg
TEAHÁZ VENDÉGTÉR
49,49 m²
NYITOTT KÖZ. FOGYASZTÓTÉR
31,26 m²
15,73
28,82
16,40