


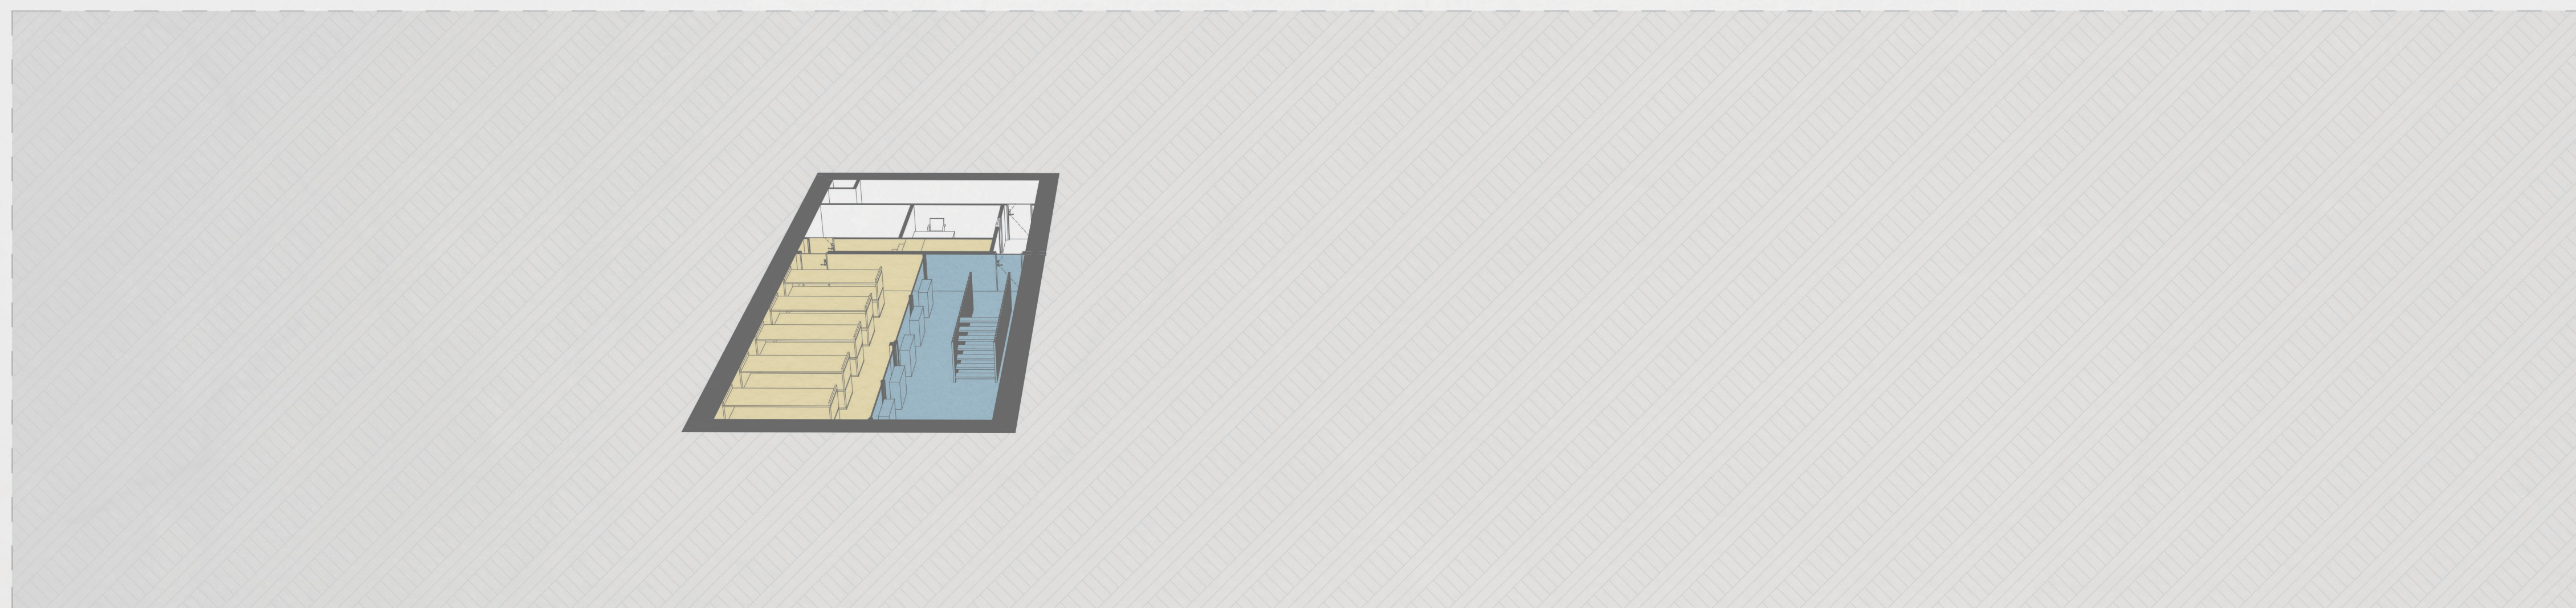


A különböző szintek funkcióit bemutató térbeli ábra

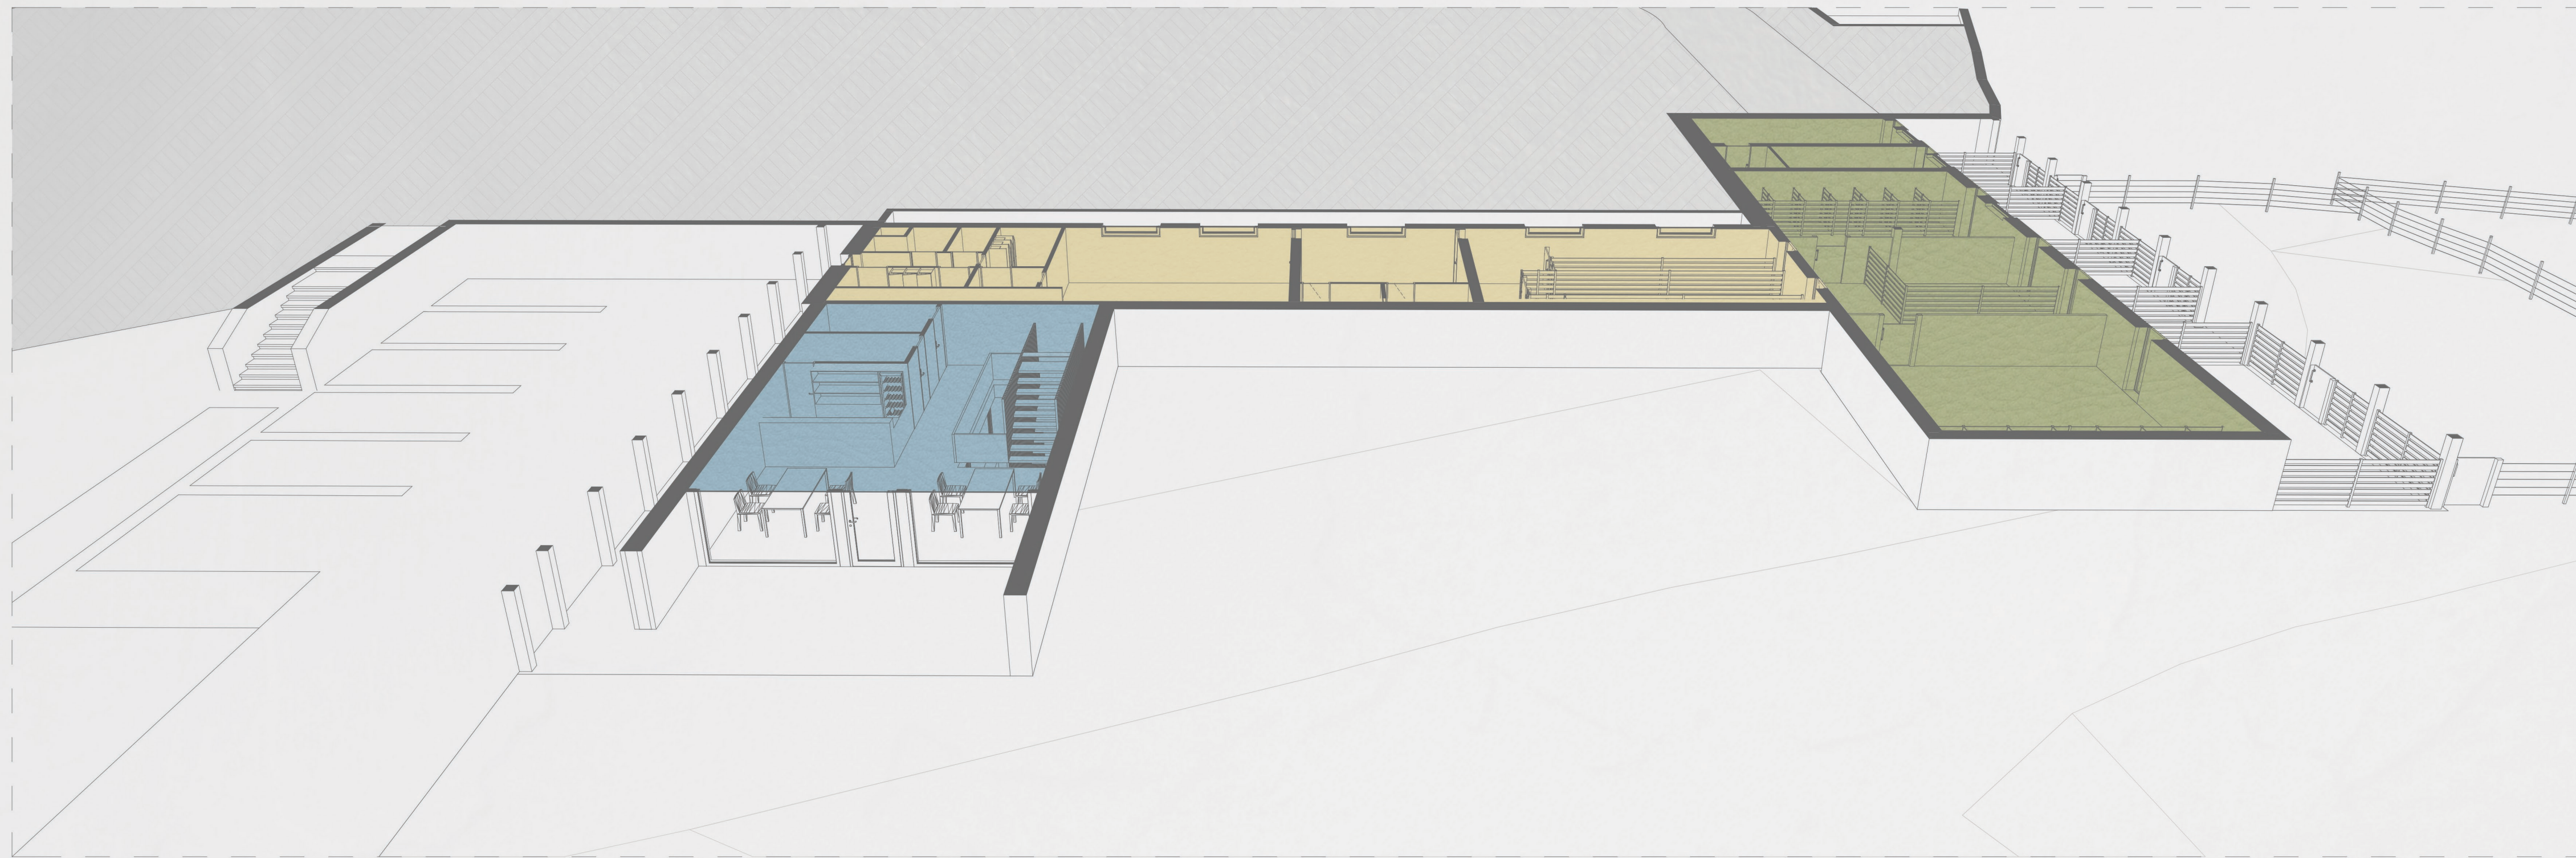

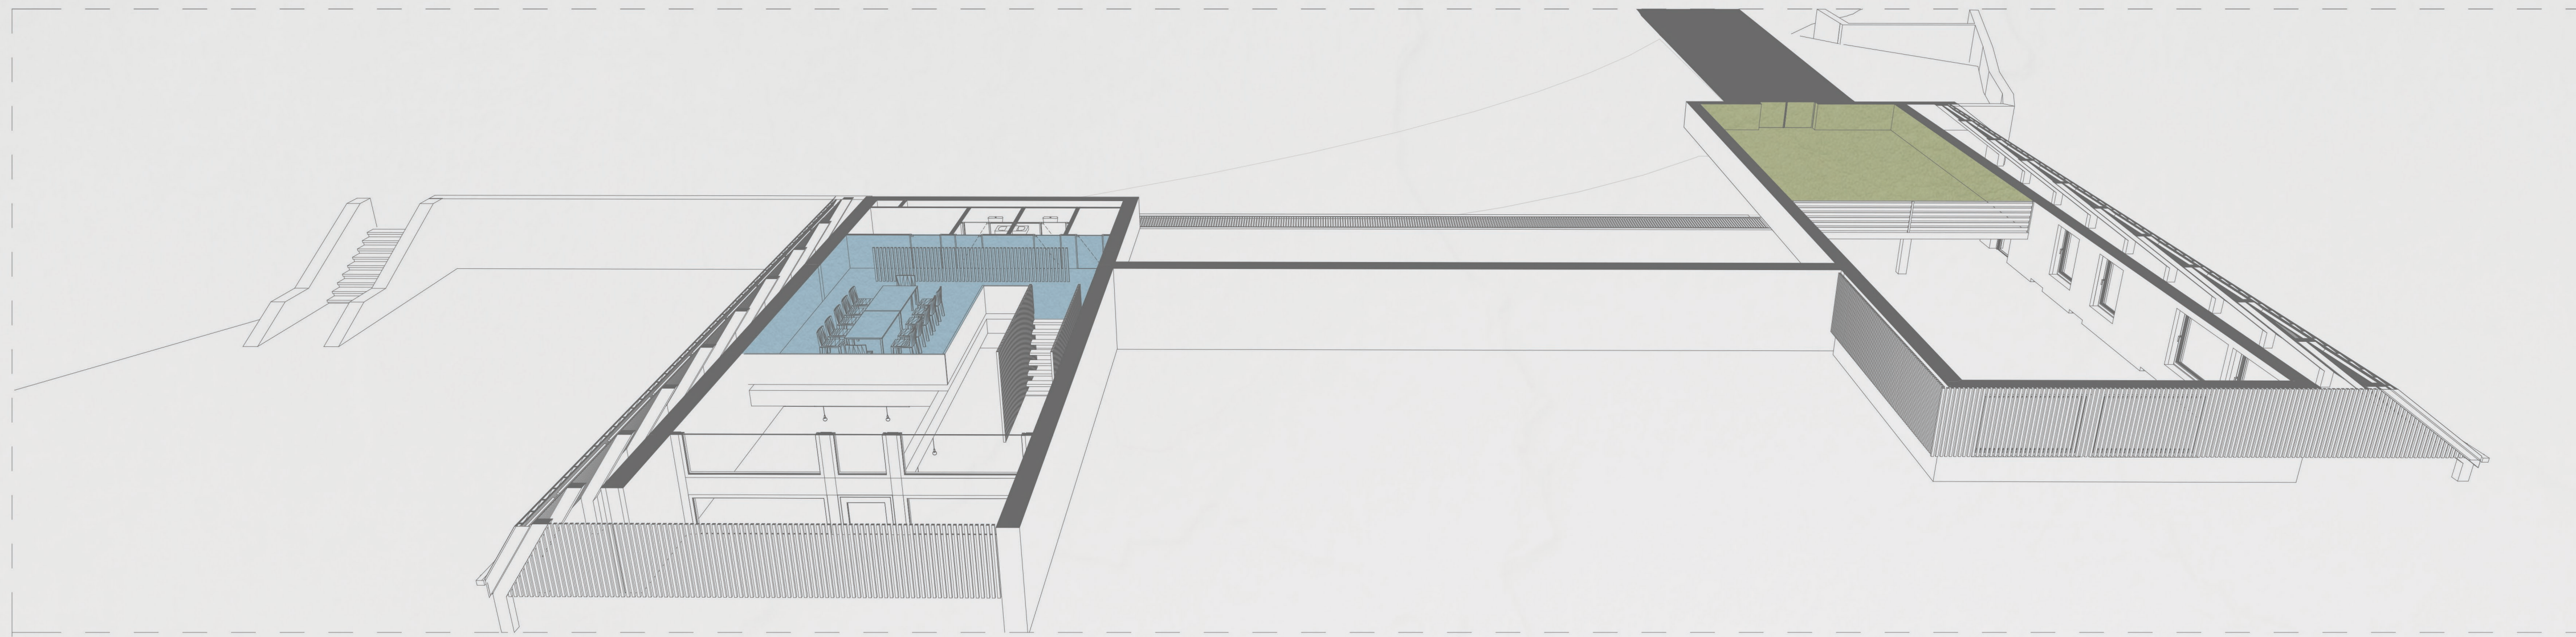


Az épület tájolása:

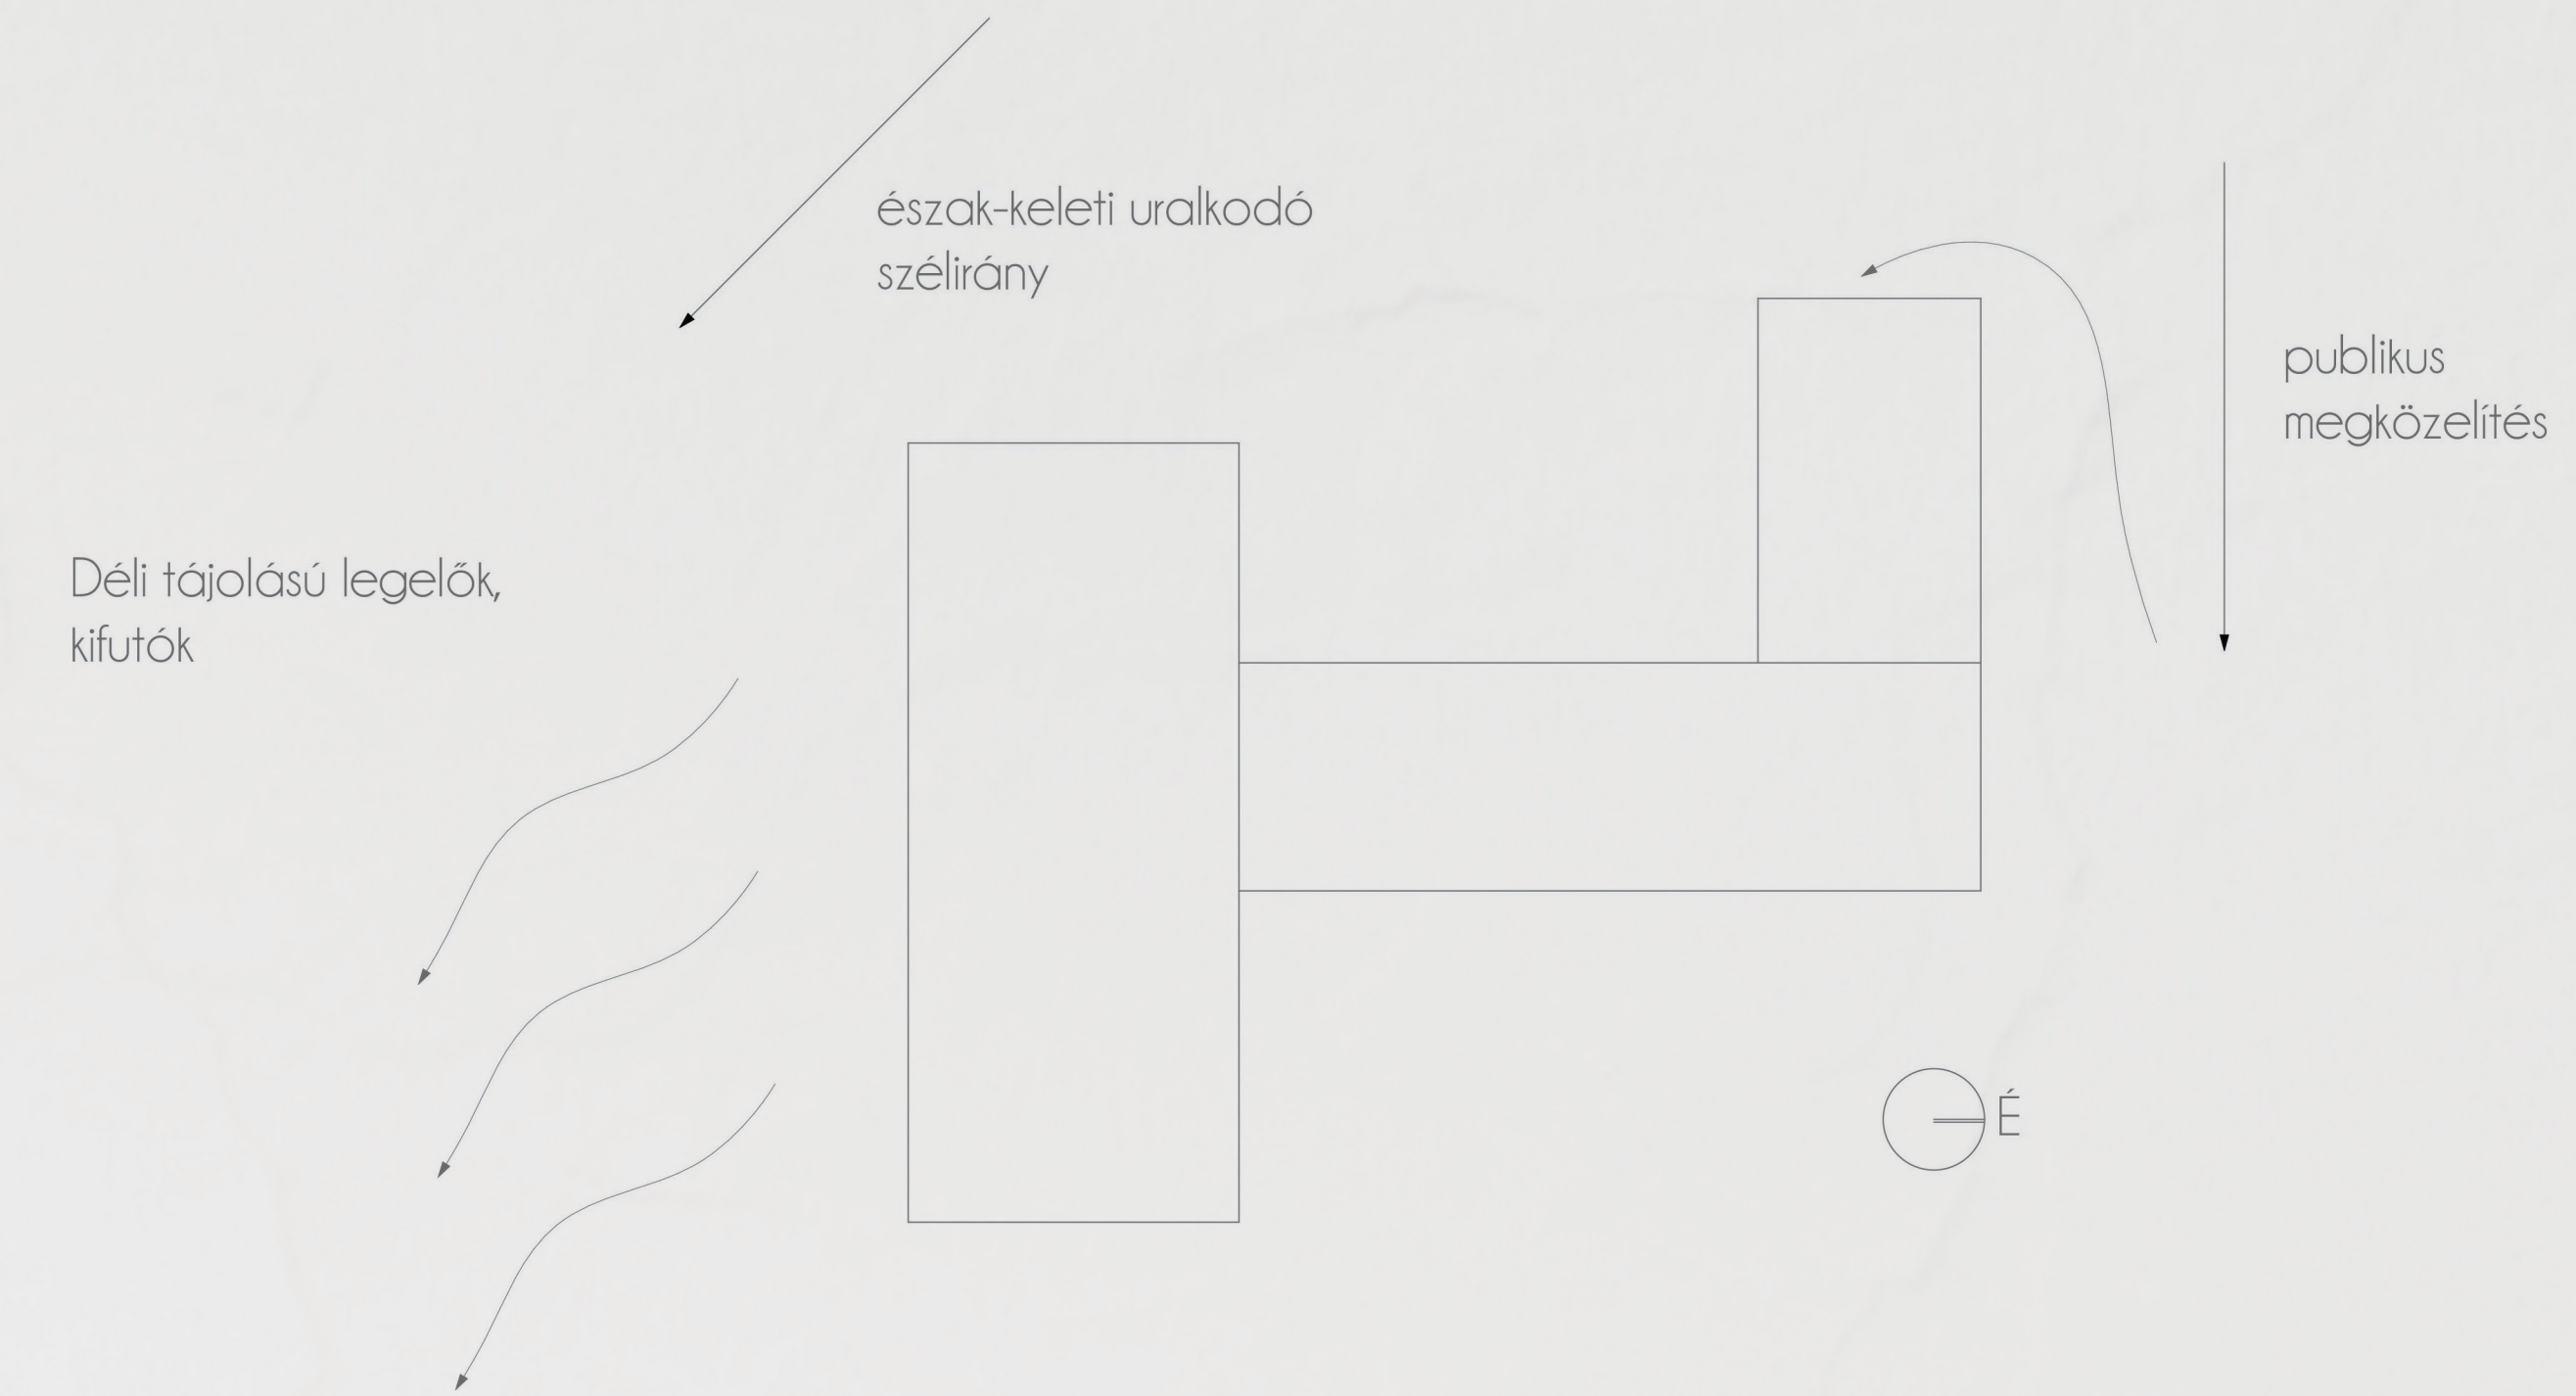

Az üzemi rész funkcionális felépítése:

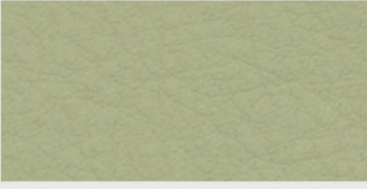

-  vendégfogadó tér
(sajtkóstolás, borkóstolás)
-  üzemi tér
(fejés, sajtfeldolgozás, sajtérlelés, tárolás)
-  állattartó tér
(istálló, takarmánytárolás)