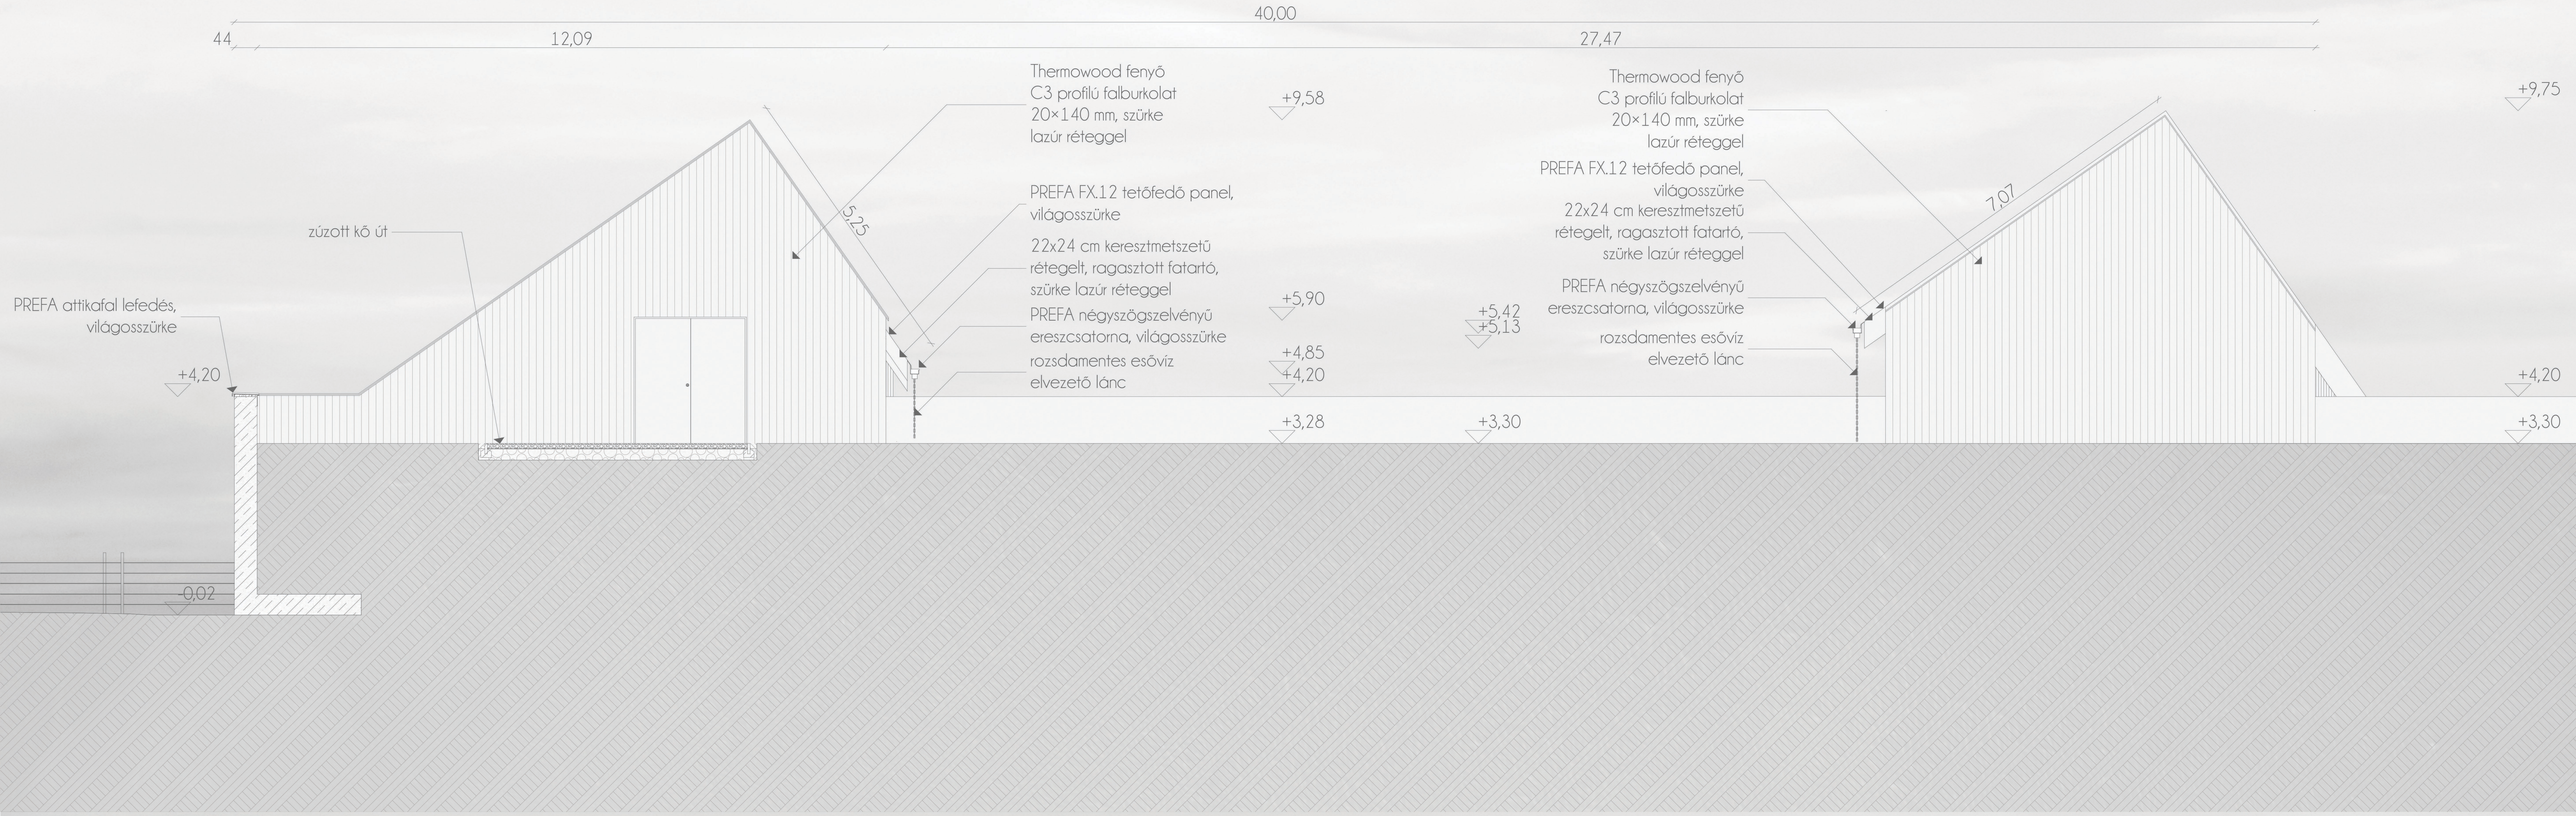

Keleti homlokzat M 1:50