


FŐFALMETSZET M 1:20

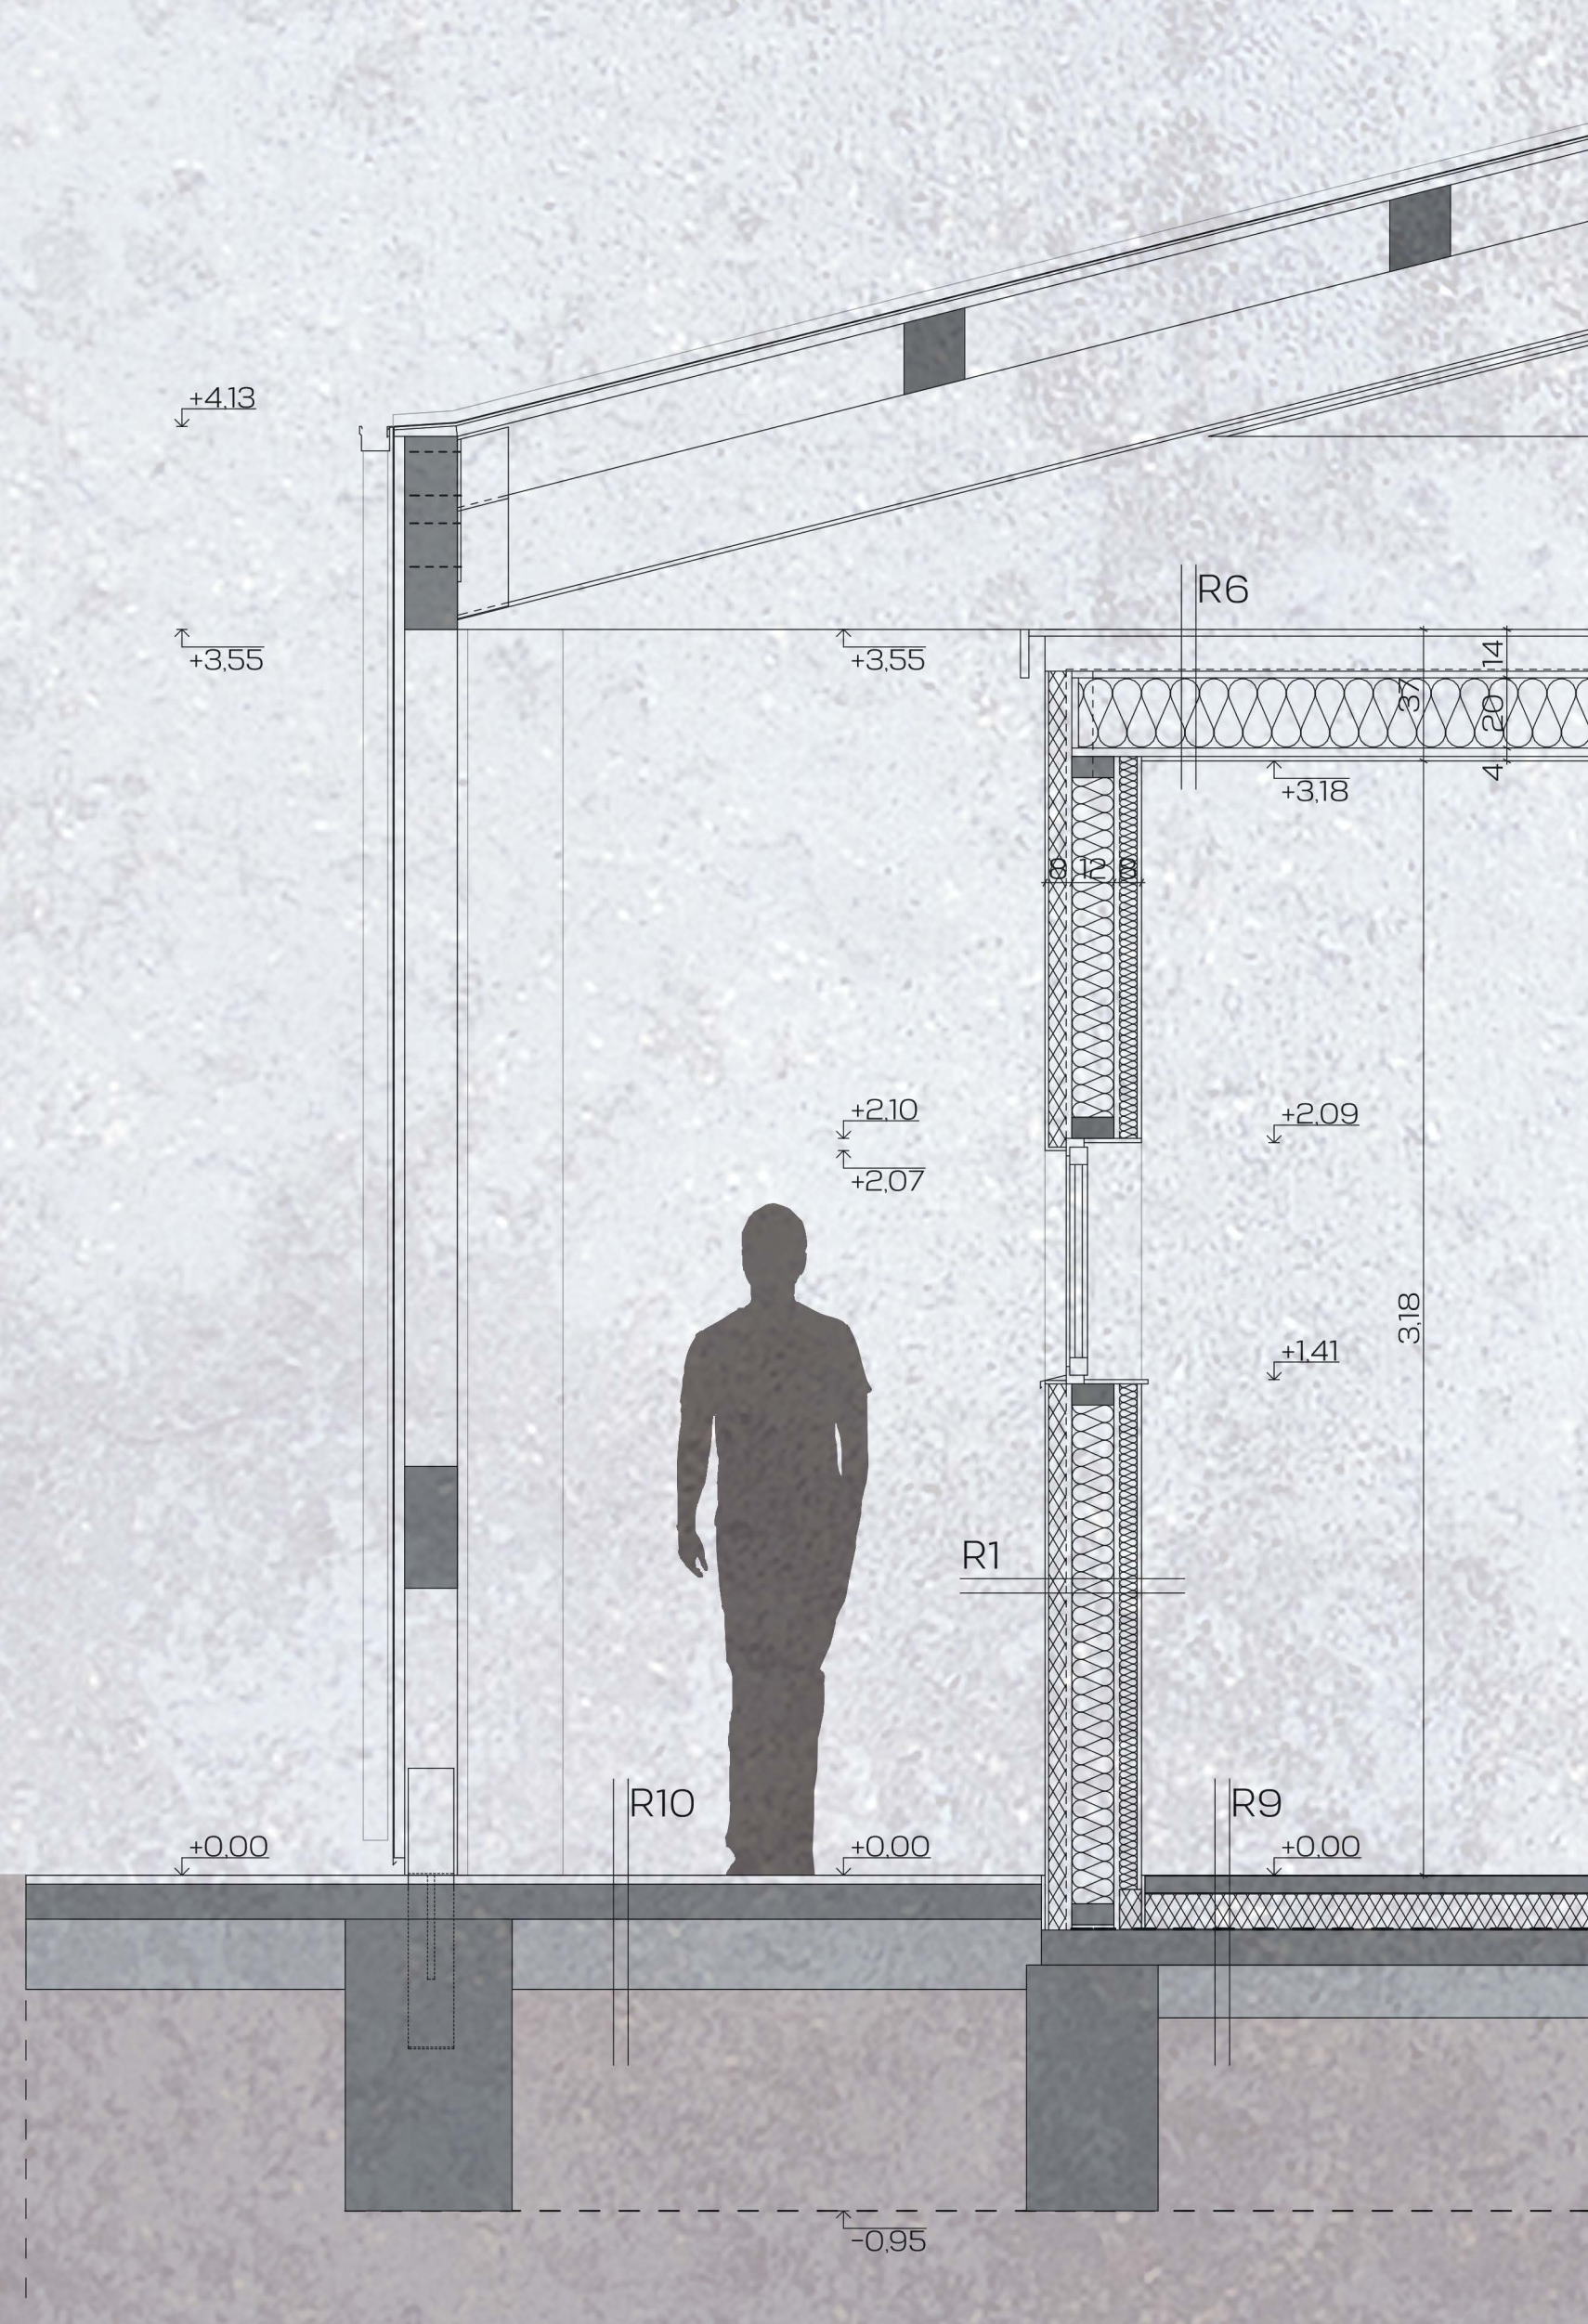

R01

- 1 cm kültéri vakolat - fehér
- 5 cm EPS hőszigetelő lemez
- 1.6 cm nagyszilárdságú faforgács építőlemez
- 12 cm ásványgyapot hőszigetelő filc + szerkezeti fa
- 1 rtg párazáró fólia
- 1.6 cm nagyszilárdságú faforgács építőlemez
- 1.25 cm gipszkarton lemez

R02

- 2.4 cm szibériai vörösfenyő deszkaburkolat
- 4 cm átszellőző légrés + lécezés
- 5 cm ásványgyapot hőszigetelő filc
- 1.6 cm nagyszilárdságú faforgács építőlemez
- 12 cm ásványgyapot hőszigetelő filc + szerkezeti fa
- 1 rtg párazáró fólia
- 1.6 cm nagyszilárdságú faforgács építőlemez
- 1.25 cm gipszkarton lemez

R03

- 1.25 cm gipszkarton lemez
- 1.6 cm nagyszilárdságú faforgács építőlemez
- 12 cm szerkezeti fa
- + 5 cm ásványgyapot hőszigetelő filc
- 1.6 cm nagyszilárdságú faforgács építőlemez
- 1.25 cm gipszkarton lemez

R04

- 1 cm kerámia burkolat - ZBK 53929
- + ragasztóanyag
- 1.25 cm impregnált gipszkarton lemez
- 1.6 cm nagyszilárdságú faforgács építőlemez
- 6 cm szerkezeti fa
- + 5 cm ásványgyapot hőszigetelő filc
- 1.6 cm nagyszilárdságú faforgács építőlemez
- 1.25 cm impregnált gipszkarton lemez
- 1 cm kerámia burkolat - ZBK 53929
- + ragasztóanyag

R05

- 1.25cm gipszkarton lemez
- 1.6 cm nagyszilárdságú faforgács építőlemez
- 6 cm szerkezeti fa
- + 5 cm ásványgyapot hőszigetelő filc
- 1.6 cm nagyszilárdságú faforgács építőlemez
- 1.25cm gipszkarton lemez

R06

- 2.4 cm deszkázat teljes felületen
- 10 cm átszellőző légrés
- 1 rtg páraáteresztő, szélzáró és vízzáró fólia
- 1.6 cm nagyszilárdságú faforgács építőlemez
- 20 cm ásványgyapot hőszigetelő filc
- 2.4 cm deszkázat
- 1.25 cm gipszkarton lemez

R07

- 0,08 cm kettős állókoros lemezfedés
- Rheinzink prePATINA graphite-grey
- 1 rtg AIR-Z szellőző alátétszőnyeg
- 3 cm deszkázat teljes felületen
- 55 cm rétegelt ragasztott tartó (szibériai vörösfenyő)
- +20 cm szarufa (rr tartó)
- +30 cm szelemen (rr tartó)

R08

- 2.5 cm teraszburkolat- szibériai vörösfenyő
- 6.8 cm szerkezeti fa
- 16,2 cm aljzatbeton
- 15 cm zúzott kavics ágyazat

R09

- 0,02 cm műgyanta öntőpadló
- 5 cm aljzatbeton
- 8 cm EPS hőszigetelő lemez
- 2 cm ásványgyapot lépéshangszigetelő lemez
- 1 rtg talajnedvesség elleni szigetelés
- 10 cm vasalt aljzatbeton
- 15 cm zúzott kavics ágyazat

R10

- 2.5 cm műgyanta kötésű kavicsburkolat
- 10 cm aljzatbeton
- 20 cm zúzott kavics ágyazat

B-B | C-C | D-D METSZET M 1:100

