




- 1 recepció
- 2 irodablokk
- 3 irattár
- 4 tároló
- 5 mosdóblokk
- 6 raktár
- 7 művész büfé
- 8 filharmonikus adminisztratív
- 9 iroda
- 10 közös adminisztrációs iroda
- 11 légtér
- 12 gépészeti tér

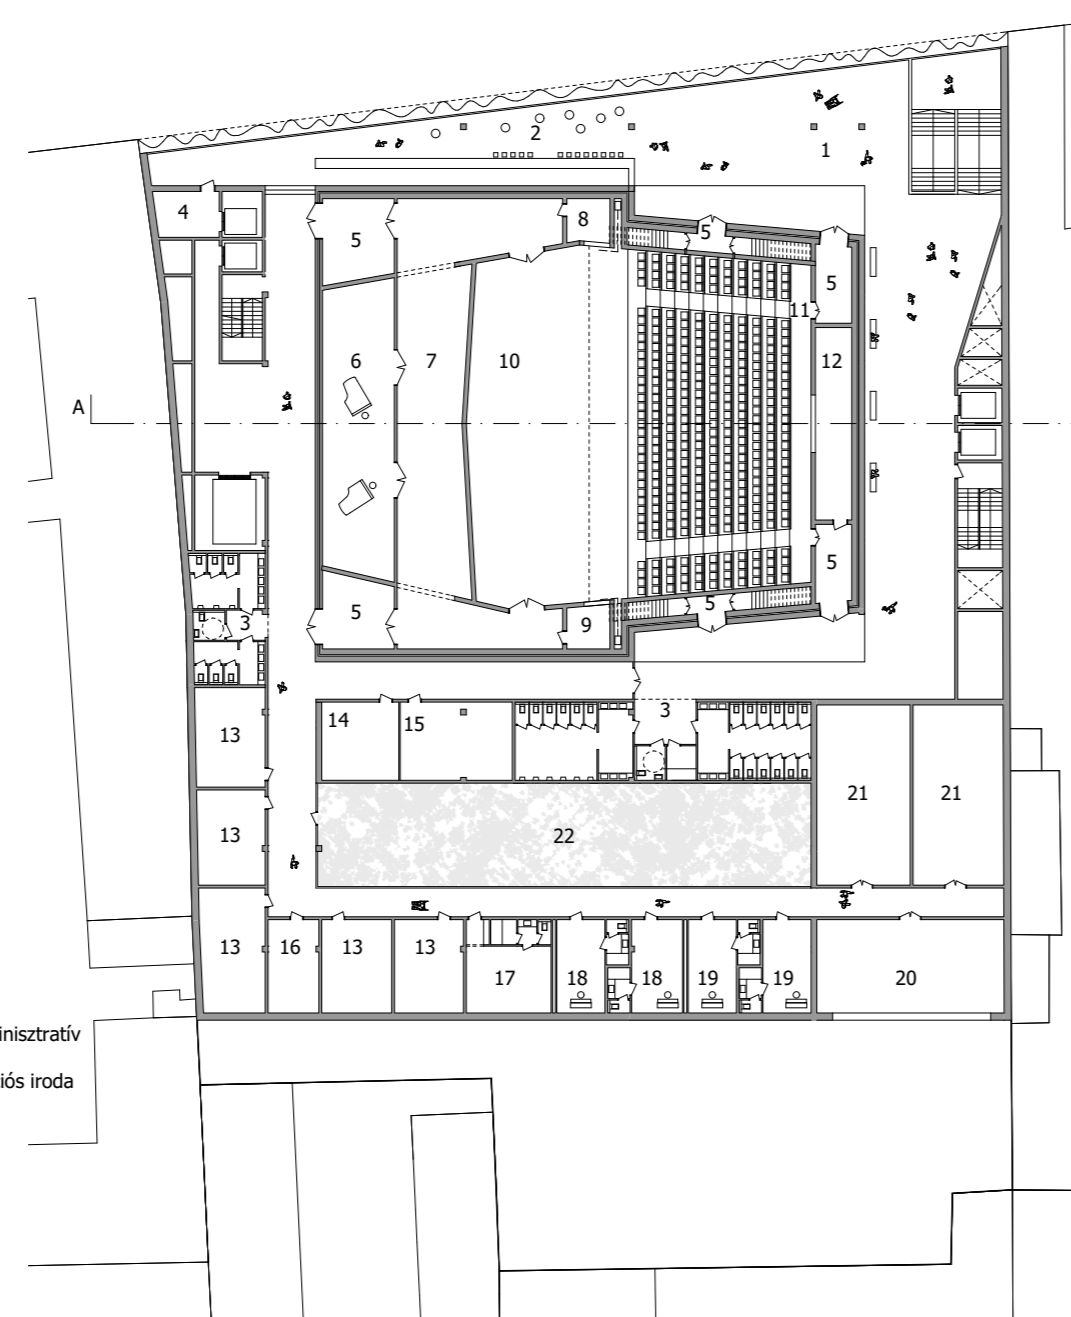


- 1 foyer
- 2 büfé
- 3 mosdóblokk
- 4 raktár
- 5 hang- és fénycsapda
- 6 zongora raktár
- 7 zenekari gyűléster
- 8 ügyelő
- 9 színpad irányító helyiség
- 10 színpad
- 11 műsorbiz
- 12 technikai helyiség
- 13 szőlőm próbaterem
- 14 lakatfőzőr tároló
- 15 pihenő
- 16 kottatár
- 17 kammeri öltöző
- 18 férfi szolista öltöző
- 19 női szolista öltöző
- 20 énekpróba terem
- 21 próbaterem
- 22 udvar

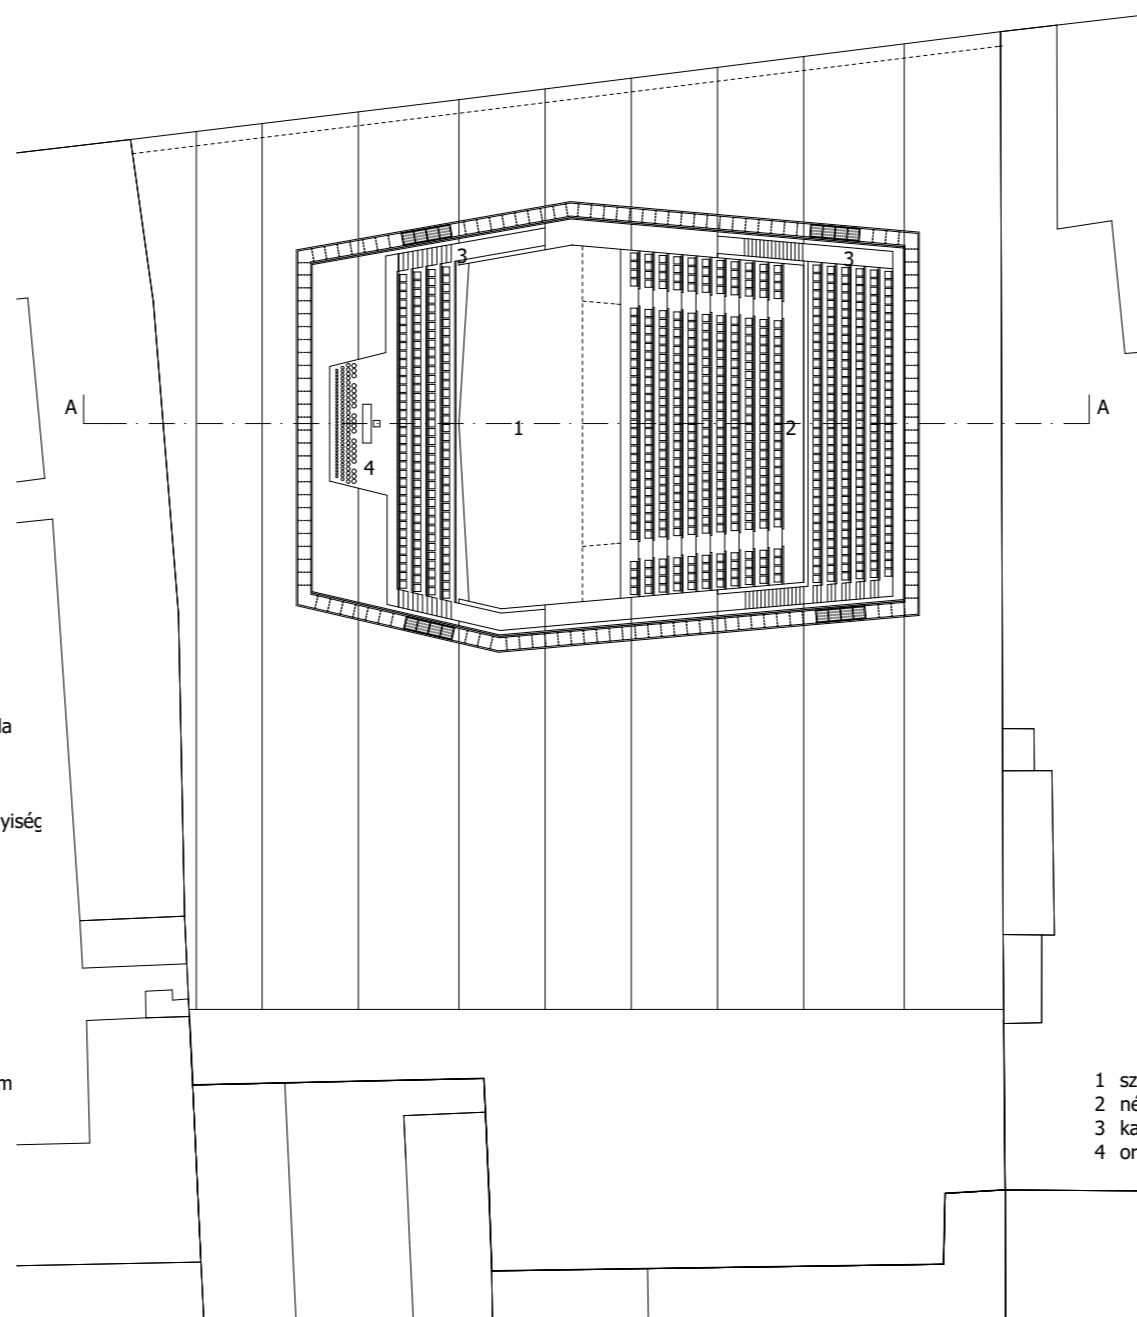

- 1 színpad
- 2 nézőtér
- 3 karzat
- 4 orgona

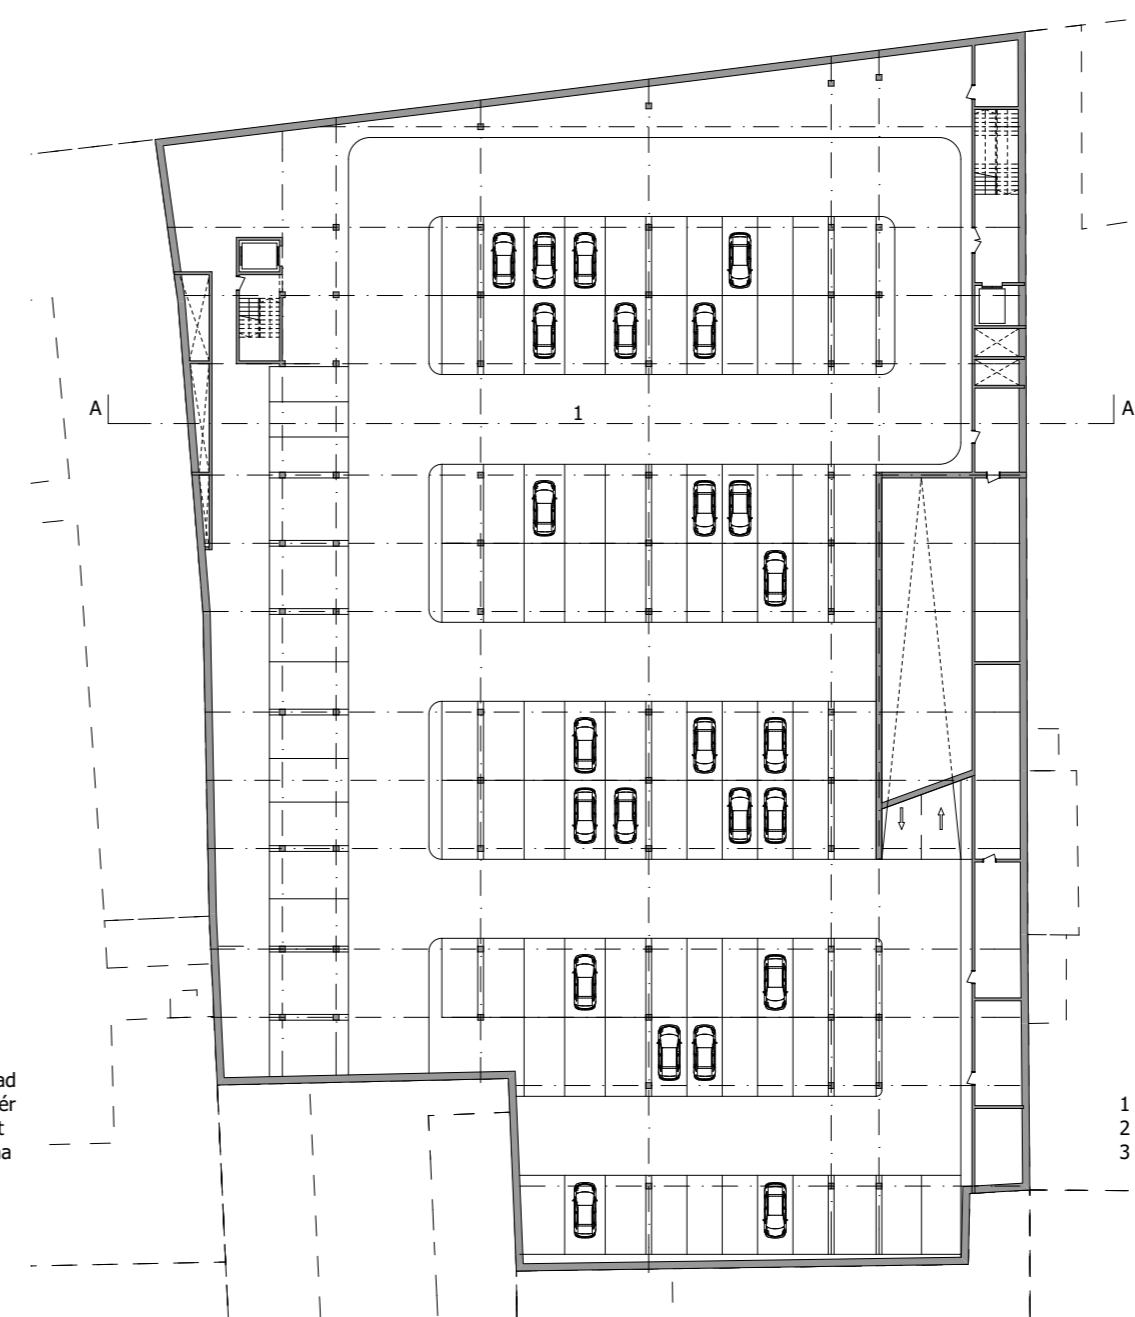

- 1 parkoló
- 2 rámpa
- 3 gépészeti tér

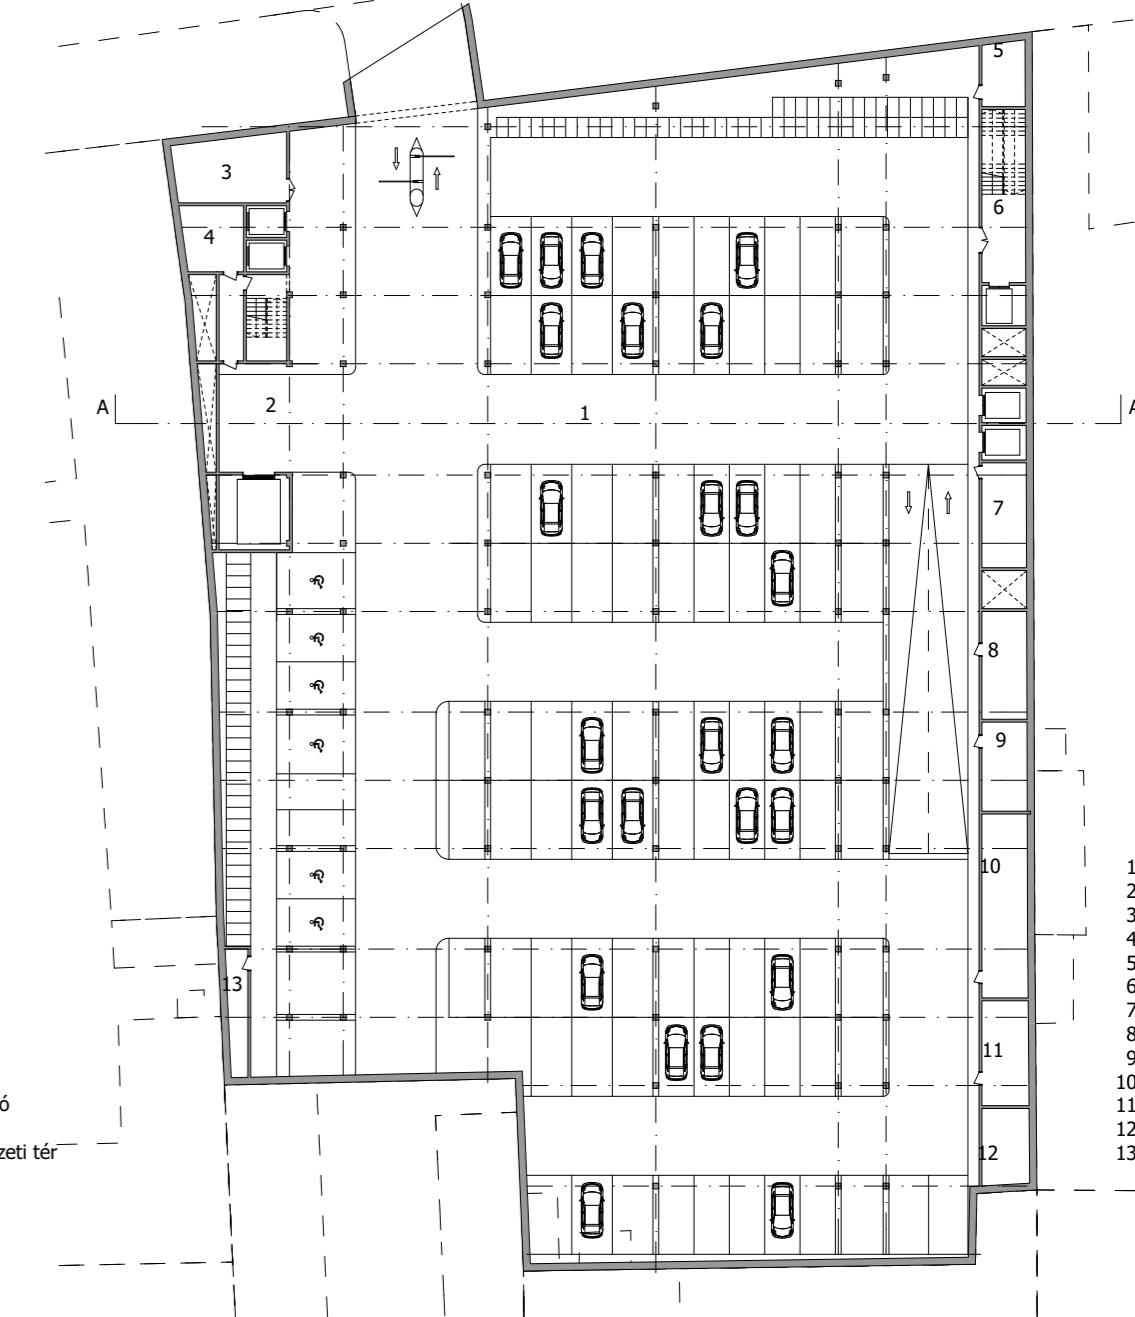

- 1 parkoló
- 2 rakodótér
- 3 hulladékátviteli
- 4 garázs lézerteljesítés
- 5 elektromos helyiség
- 6 lépcsőház
- 7 épületgazdálkodás
- 8 garázs elszívó gépész
- 9 légtechnika
- 10 sprinkler gépész
- 11 fűtés hőközpont
- 12 rack szekrény
- 13 gépészeti tér

1. EMELETI ALAPRAJZ
HANGVERSENYTEREM ALAPRAJZAI


2. EMELETI ALAPRAJZ

3. EMELETI ALAPRAJZ

-1. GARÁZS SZINTI ALAPRAJZ


-2. GARÁZS SZINTI ALAPRAJZ

AZ AKKUSZTIKAI FÜGGÖNY-RENDSZER VARIÁLHATÓSÁGA

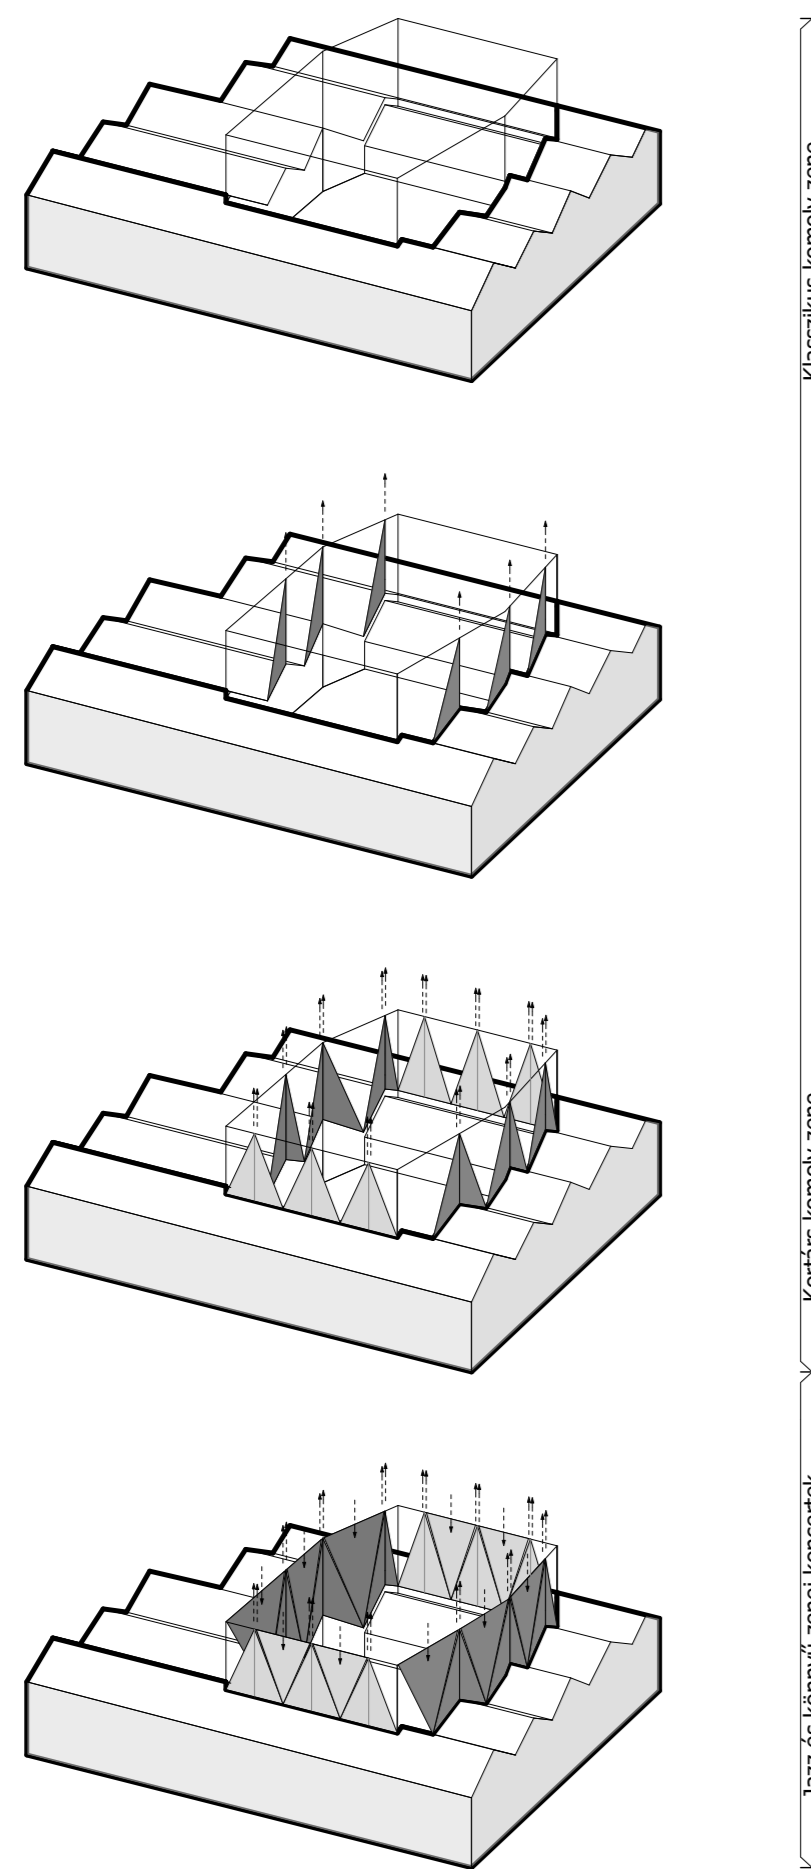

Klasszikus komoly zene
Korhás komoly zene
Jazz és könnyű zenei koncertek

TÖMEGALKOTÁS

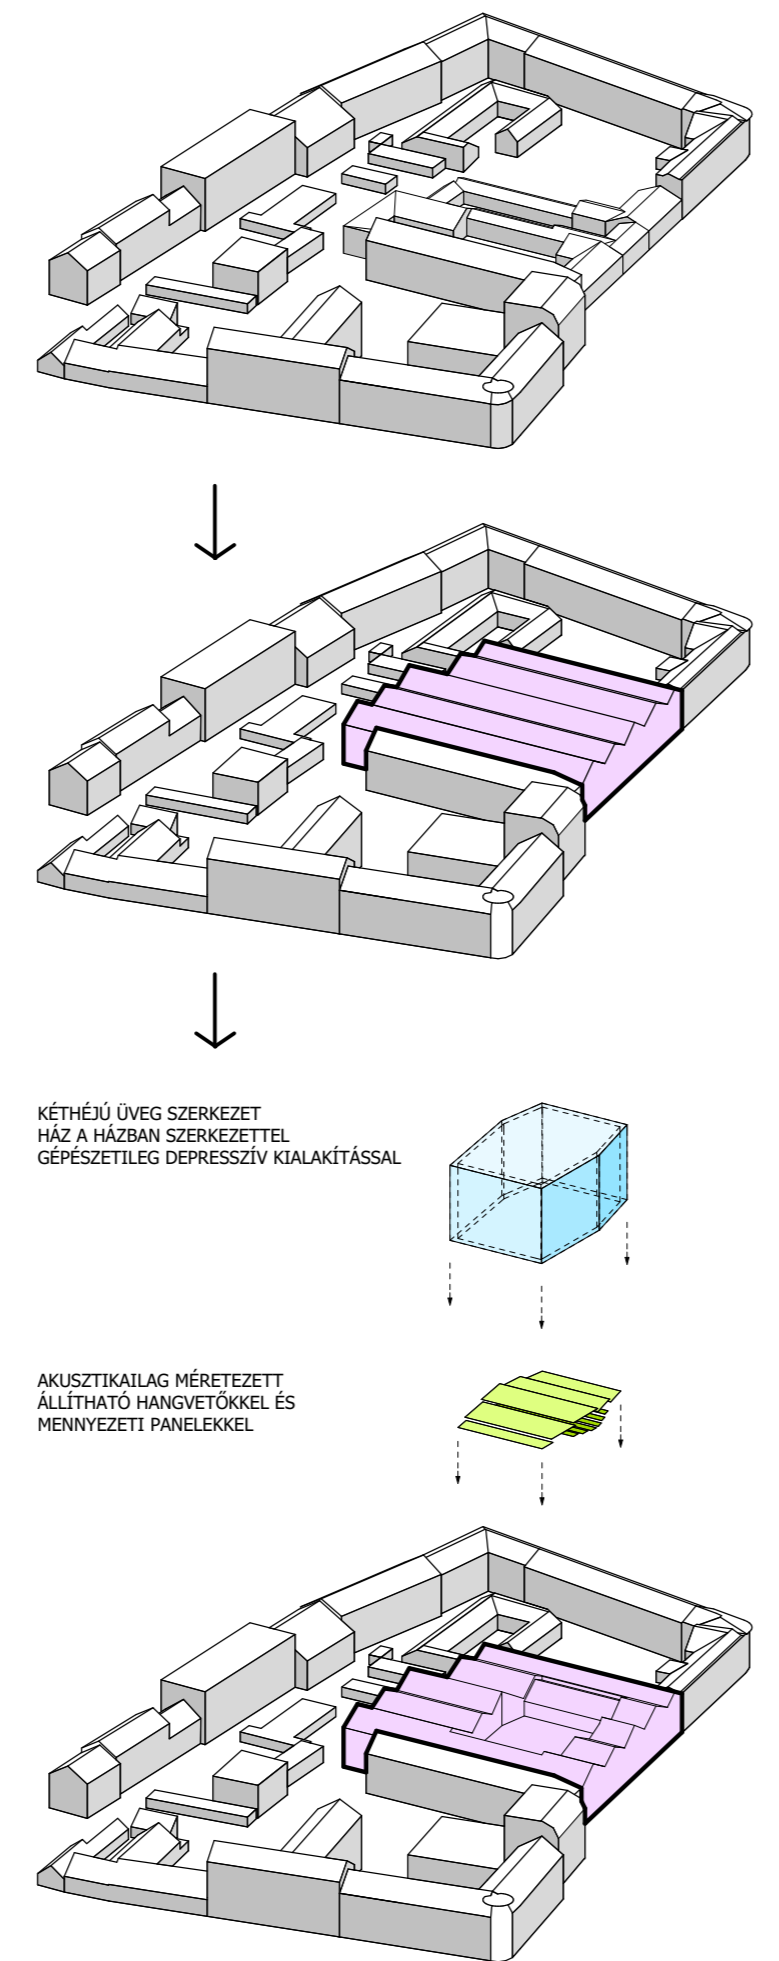

KÉTHÉJŰ ÖVEG SZERKEZETTEL HÁZ A HÁZBAN SZERKEZETTEL GÉPÉSZETILEG DEPRESSZÍV KIALAKÍTÁSSAL

AKKUSZTIKAILAG MÉRETEZETT ÁLLÍTHATÓ HANGVETŐKEL ÉS HÉNYEZETI PANELEKSEL

HANGVERSENYTEREM ÉPÜLETÉNEK KÜLSŐ LÁTVÁNYA A NYUGATI OLDALRÓL

