


VÍZI MEMORIAL




KÖZTÉRI BÚTOR  
//  
VIRÁGPIACI STAND


UTCABÚTOR

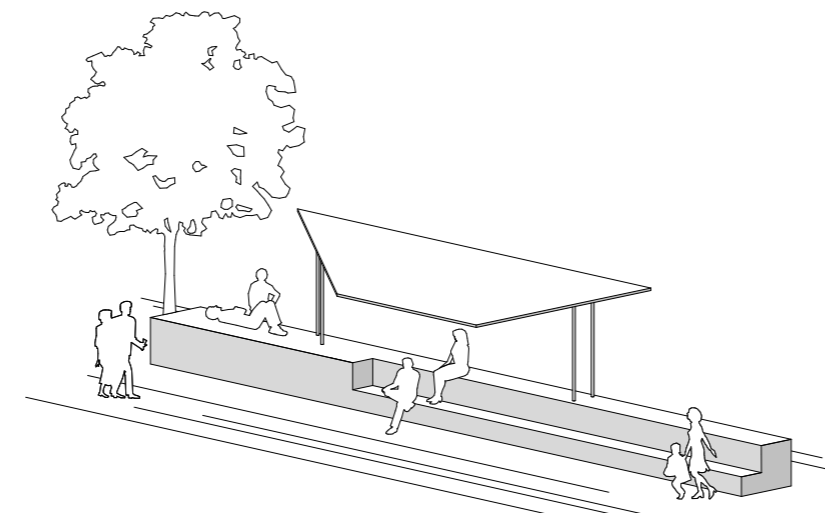


PIAC PULT

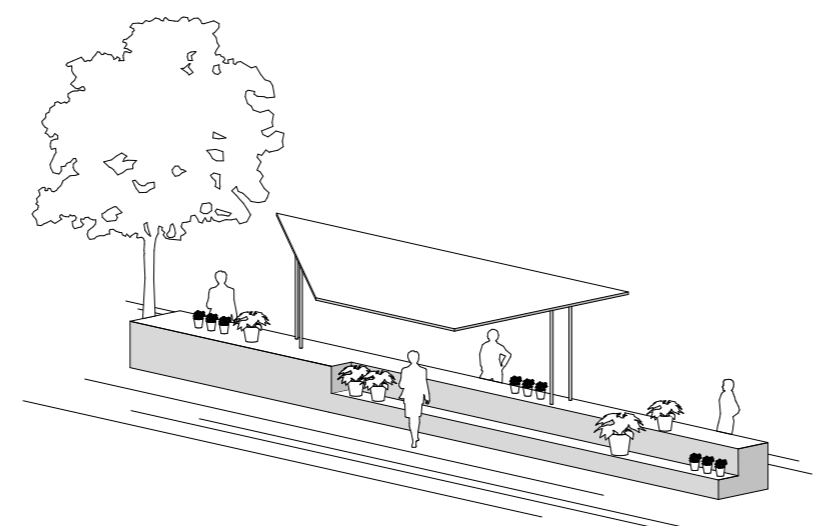


- |             |                       |               |                      |
|-------------|-----------------------|---------------|----------------------|
| 1 ELŐTÉR    | 6 MOSDÓBLOKK          | 11 DÍSZTEREM  | 16 GÉPÉSZET          |
| 2 RECEPCIÓ  | 7 NAGYTÁRGYALÓ        | 12 IRODA      | 17 MEGLÉVŐ IRODATÉR  |
| 3 TEAKONYHA | 8 RUHATÁR             | 13 TÁRGYALÓ   | 18 MEGLÉVŐ KÖZLEKEDŐ |
| 4 LIFT      | 9 IRODA TÉR           | 14 MÉLYGARÁZS | 19 MEGLÉVŐ PINCE     |
| 5 LÉPCSŐHÁZ | 10 BÉRLEMÉNYI TERÜLET | 15 TÁROLÓ     | 20 KÖZLEKEDŐ-LOUNGE  |

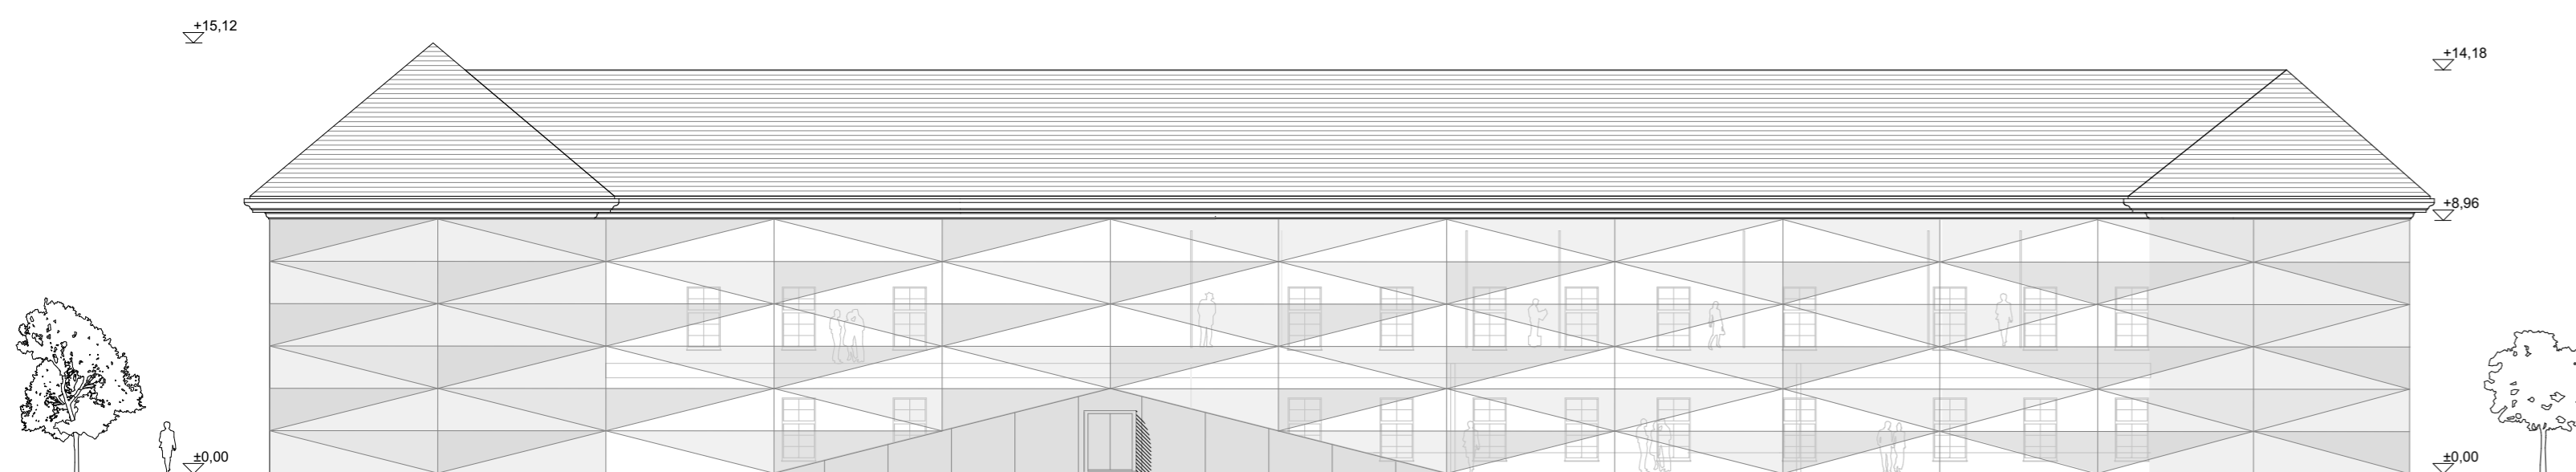

HOMLOKZAT | M=1:500

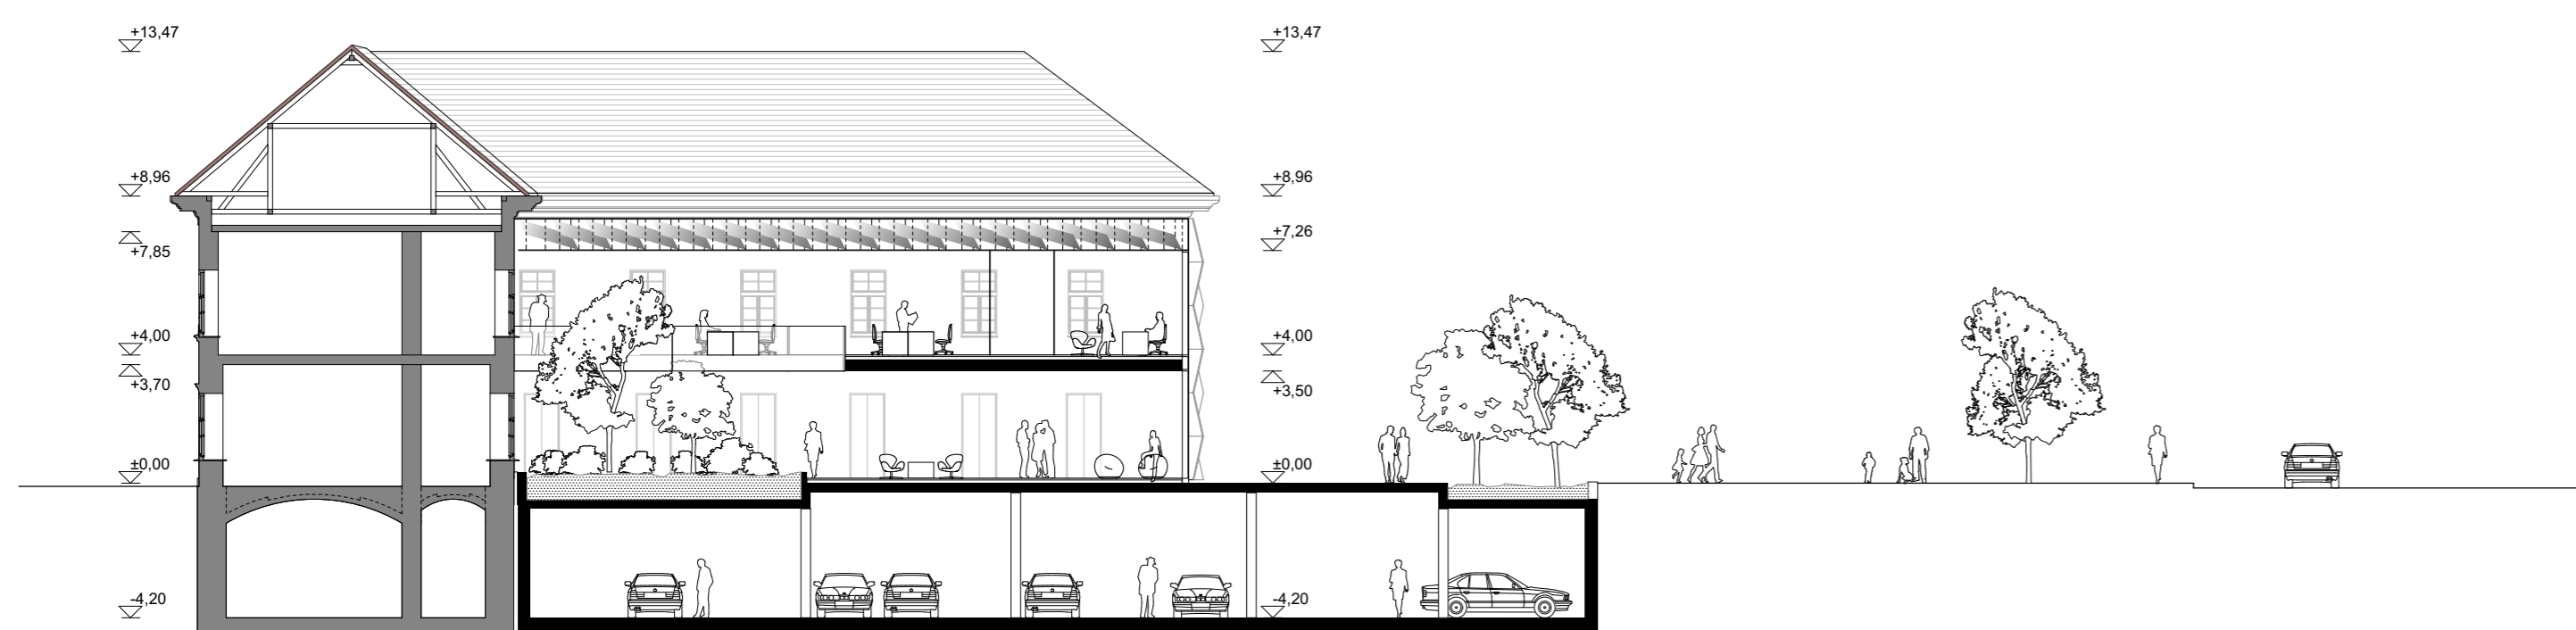

METSZET | M=1:500

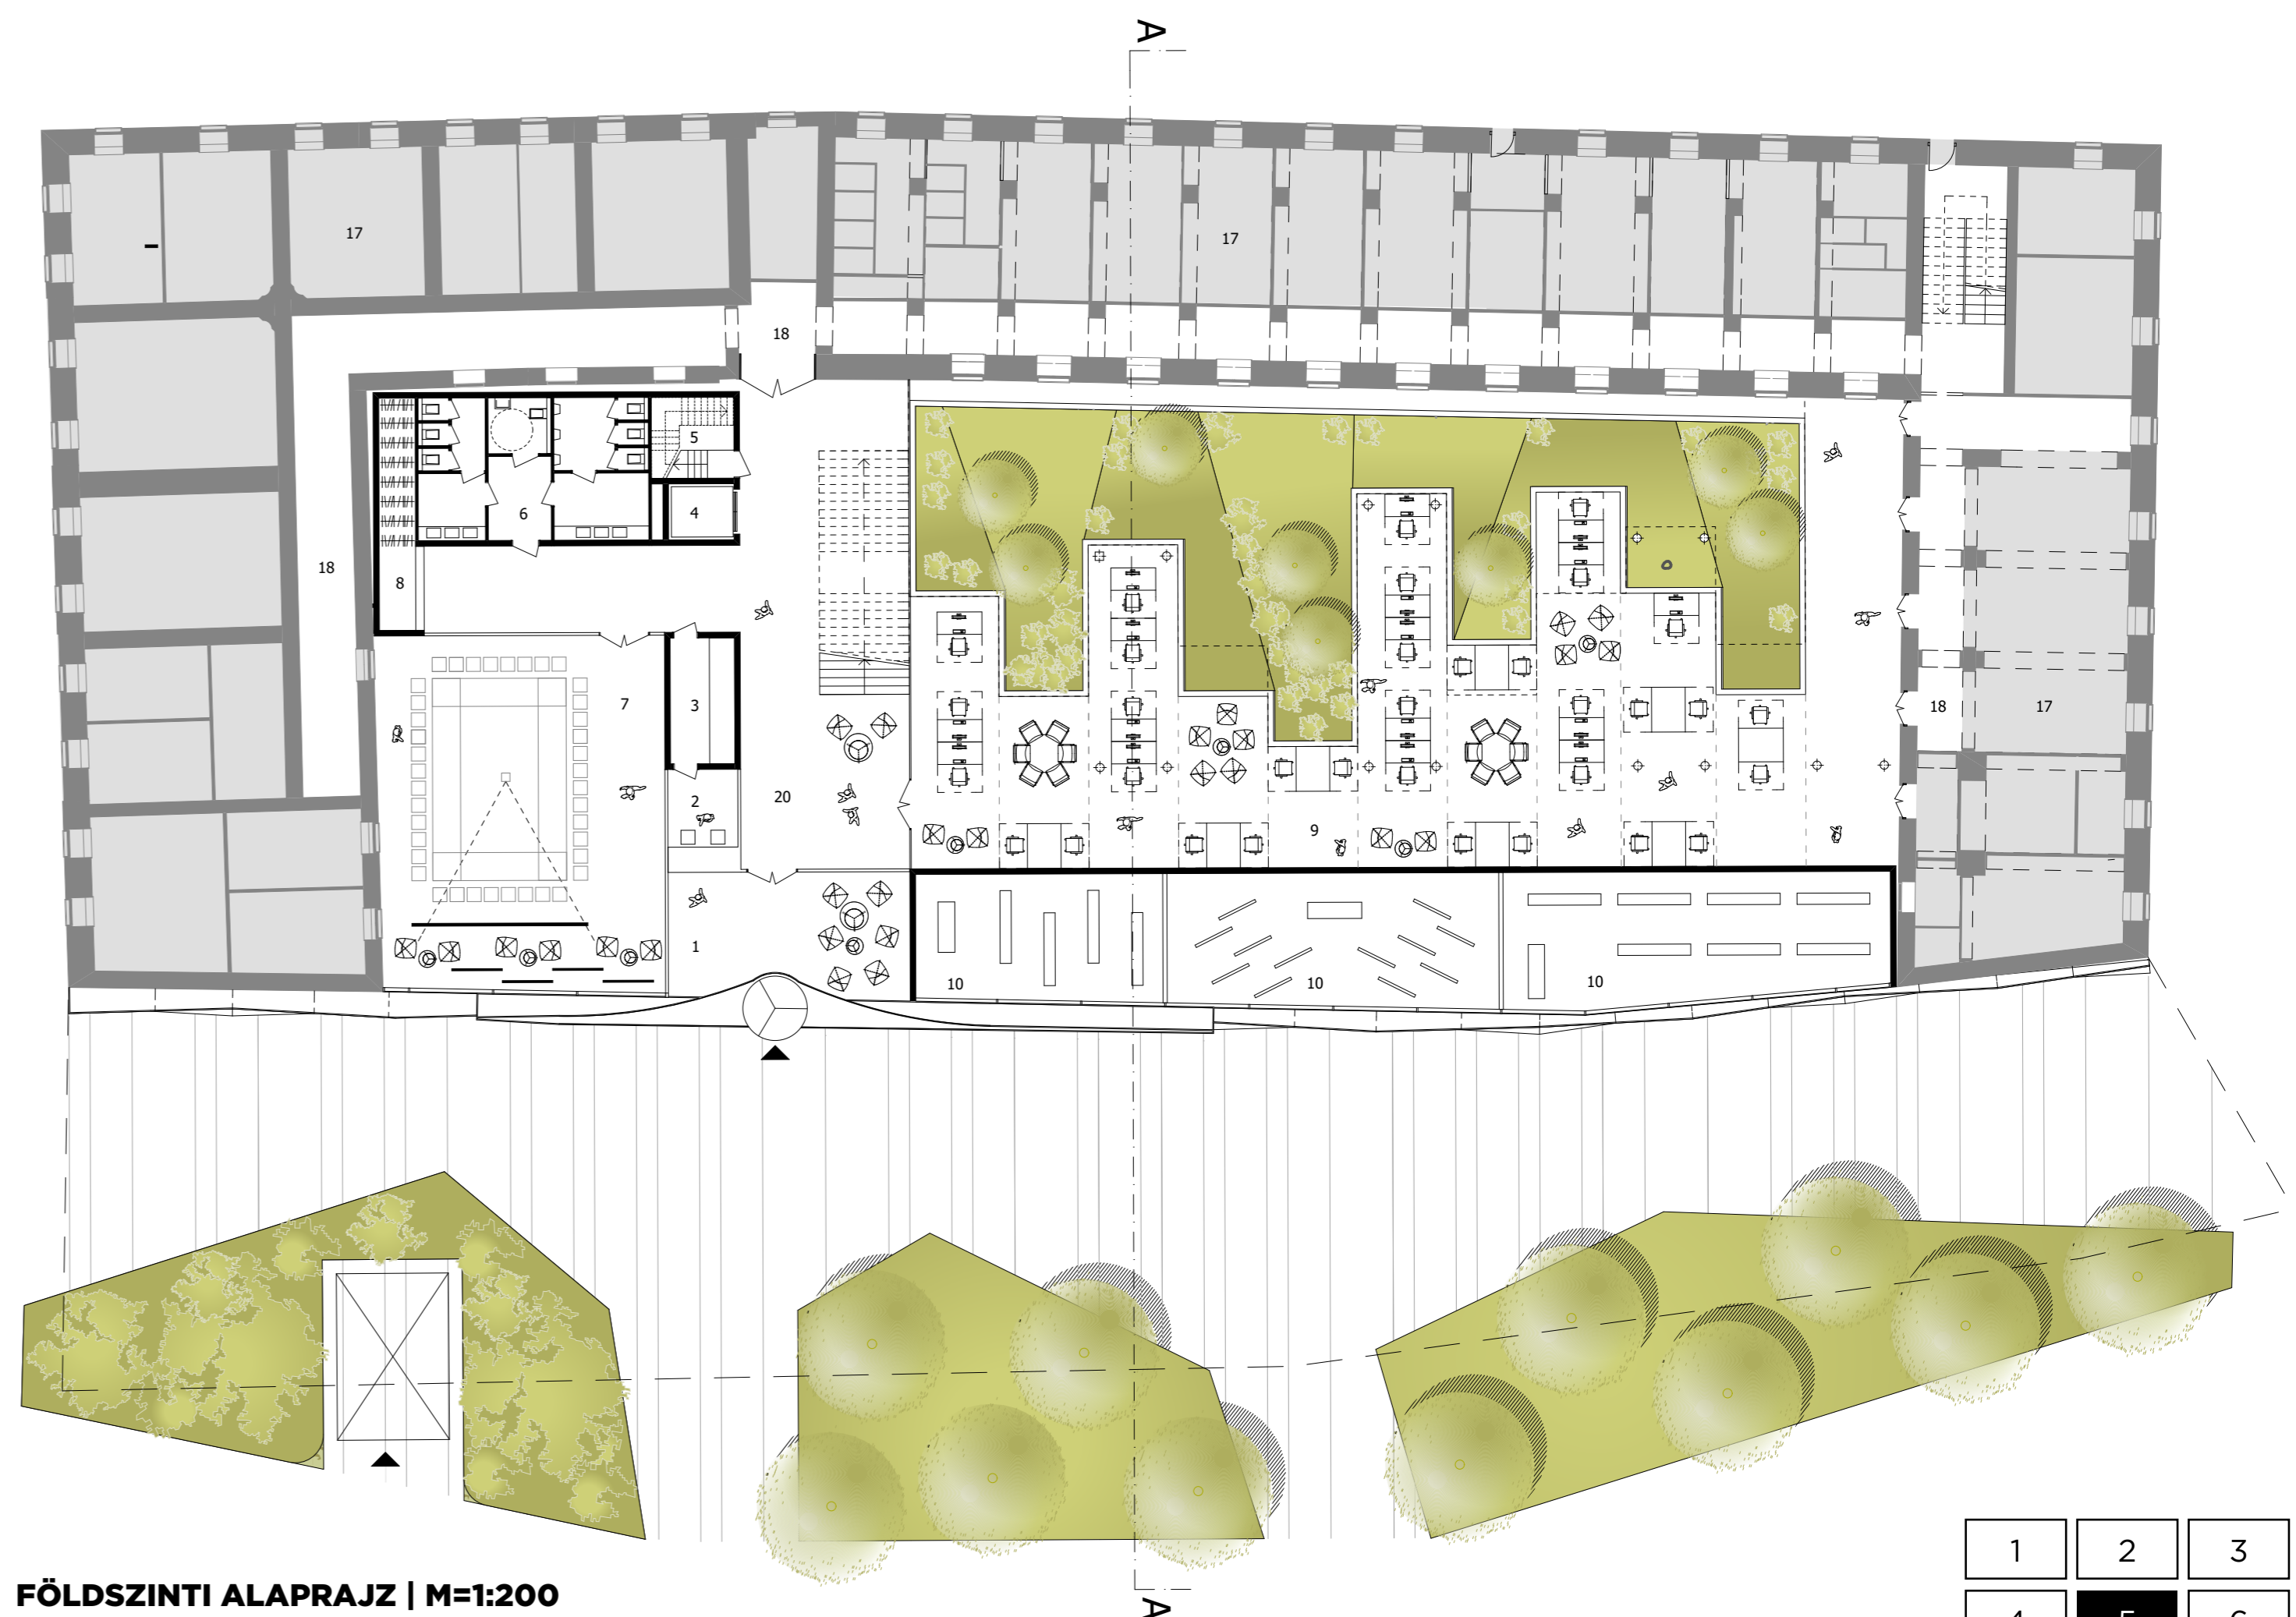

FÖLDSZINTI ALAPRAJZ | M=1:200