



HELIKOPTER LESZÁLLÓ

"E" ÉPÜLET
A+F+2

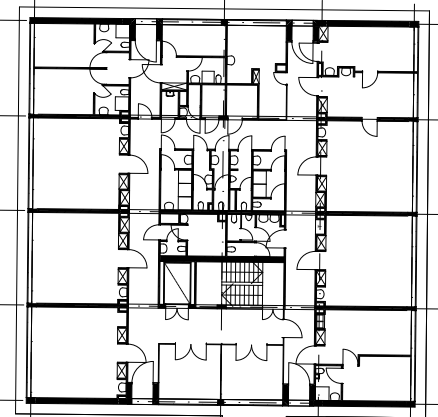

SÜRGŐSSÉGI ELLÁTÁS

HRSZ 5737/12

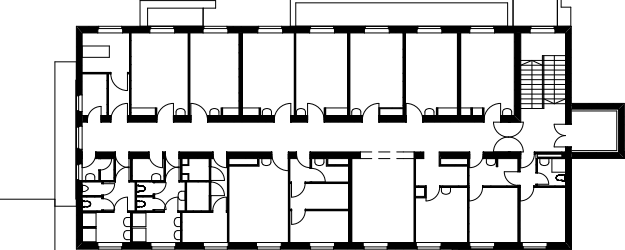


"D" ÉPÜLET
A+F+2

HRSZ 5737/13


P38

PARKOLÓ

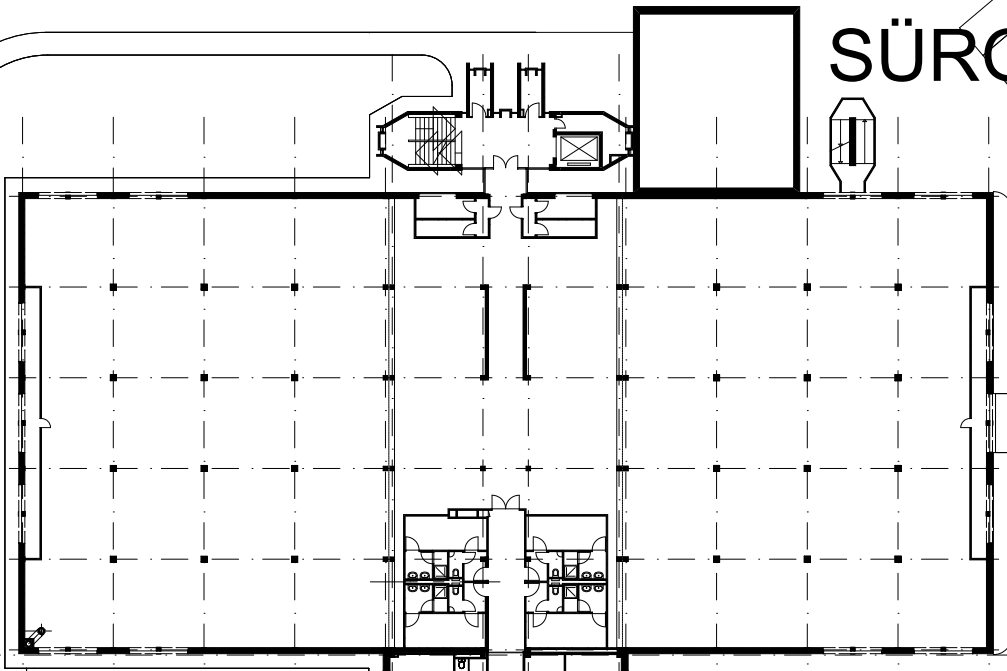

"H" ÉPÜLET
A+F+5


KÖZPONTI TÖMB

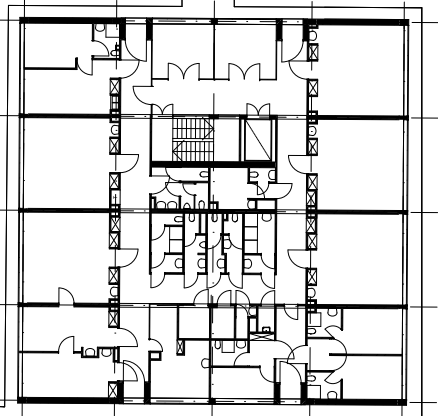

"C" ÉPÜLET
A+F+2

P38

PARKOLÓ

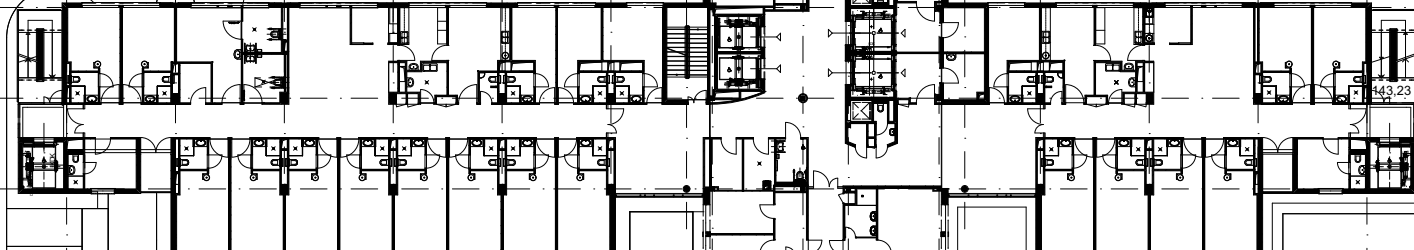

HRSZ 5737/14

MEGLÉVŐ ASZFALT ÚT

MEGLÉVŐ PAVILON

HRSZ 5737/14



"L" ÉPÜLET
A+F+4+T

P5

P8

"B" ÉPÜLET
A+F+2

P32

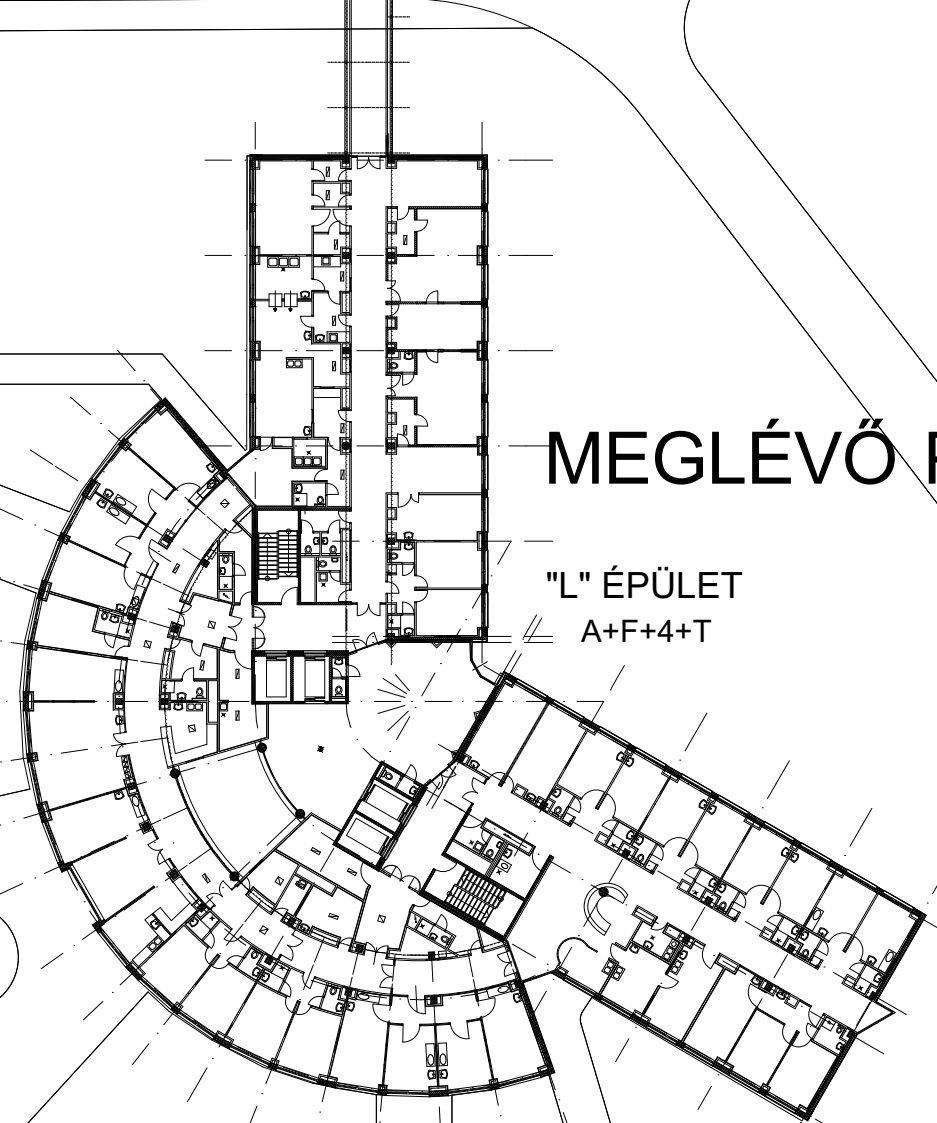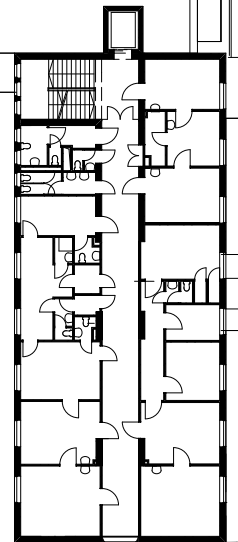

0 5 10 20 30 m

HELYSZÍNRAJZ