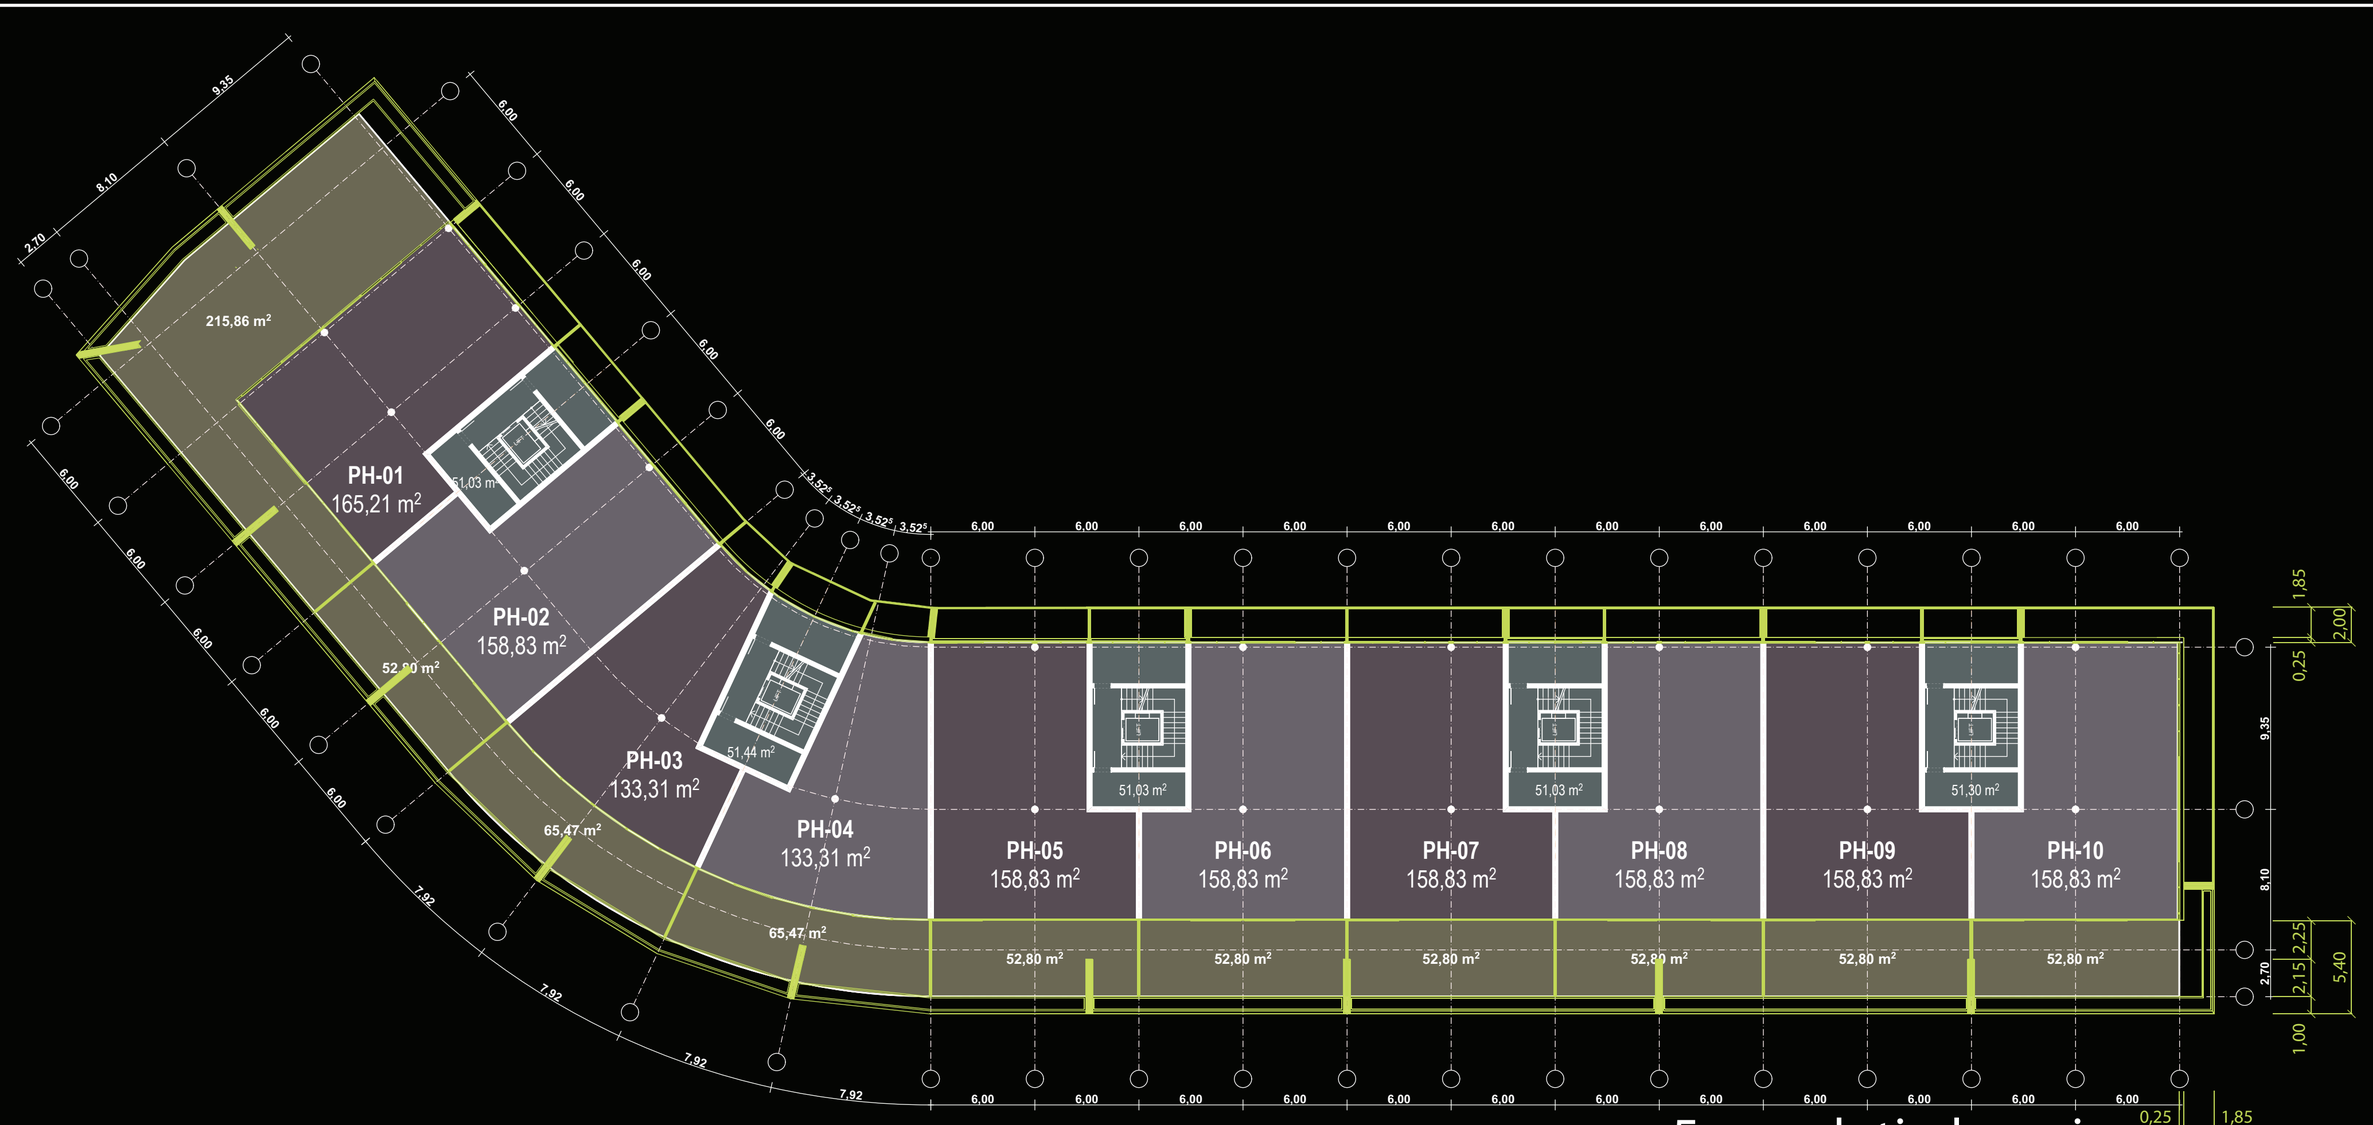

5. emeleti alaprajz

M = 1 : 250

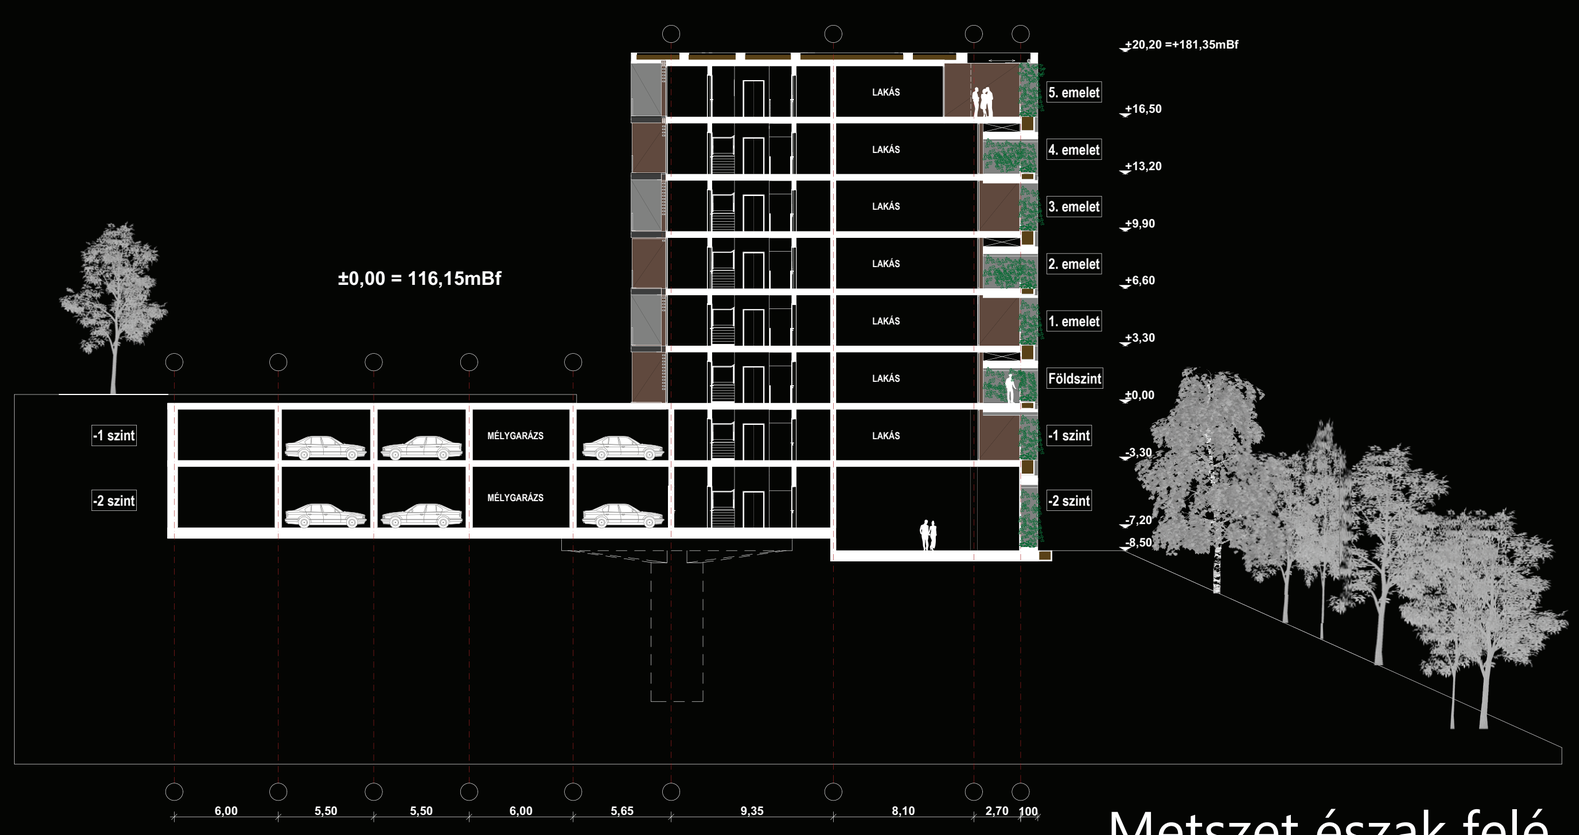

Metszet észak felé

M = 1 : 250

Metszet dél felé

M = 1 : 250

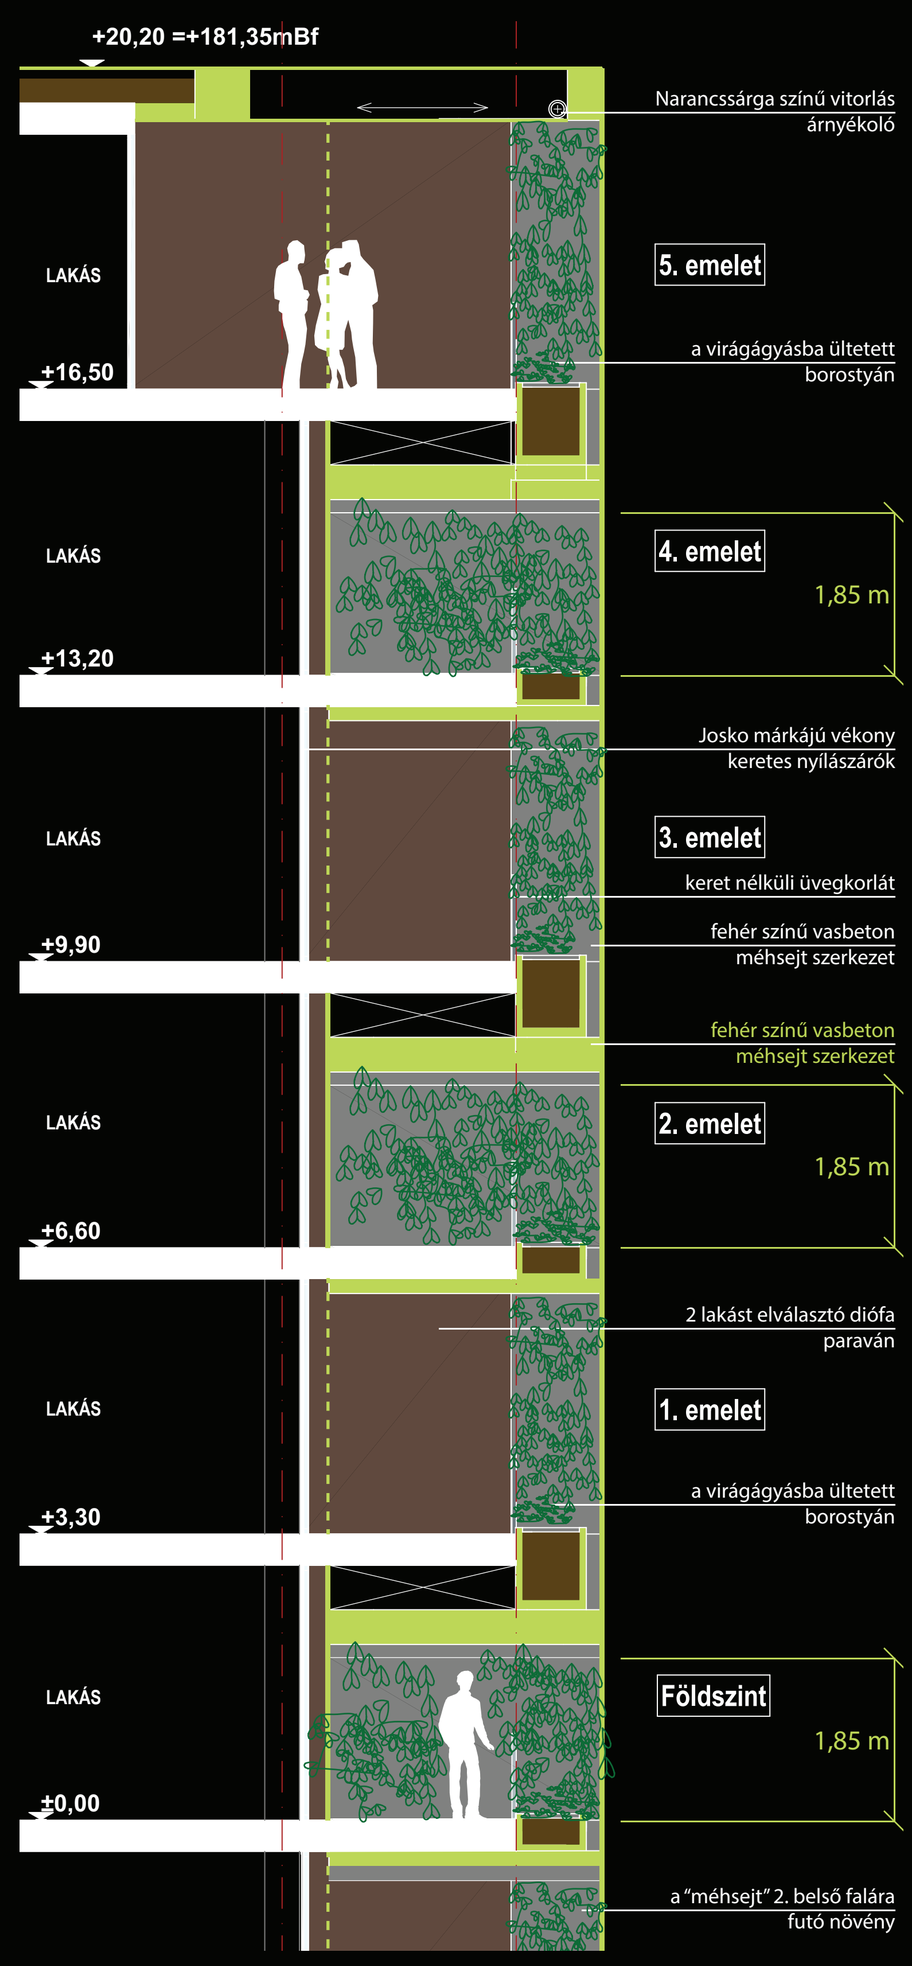

Méhsejt metszet

M = 1 : 50