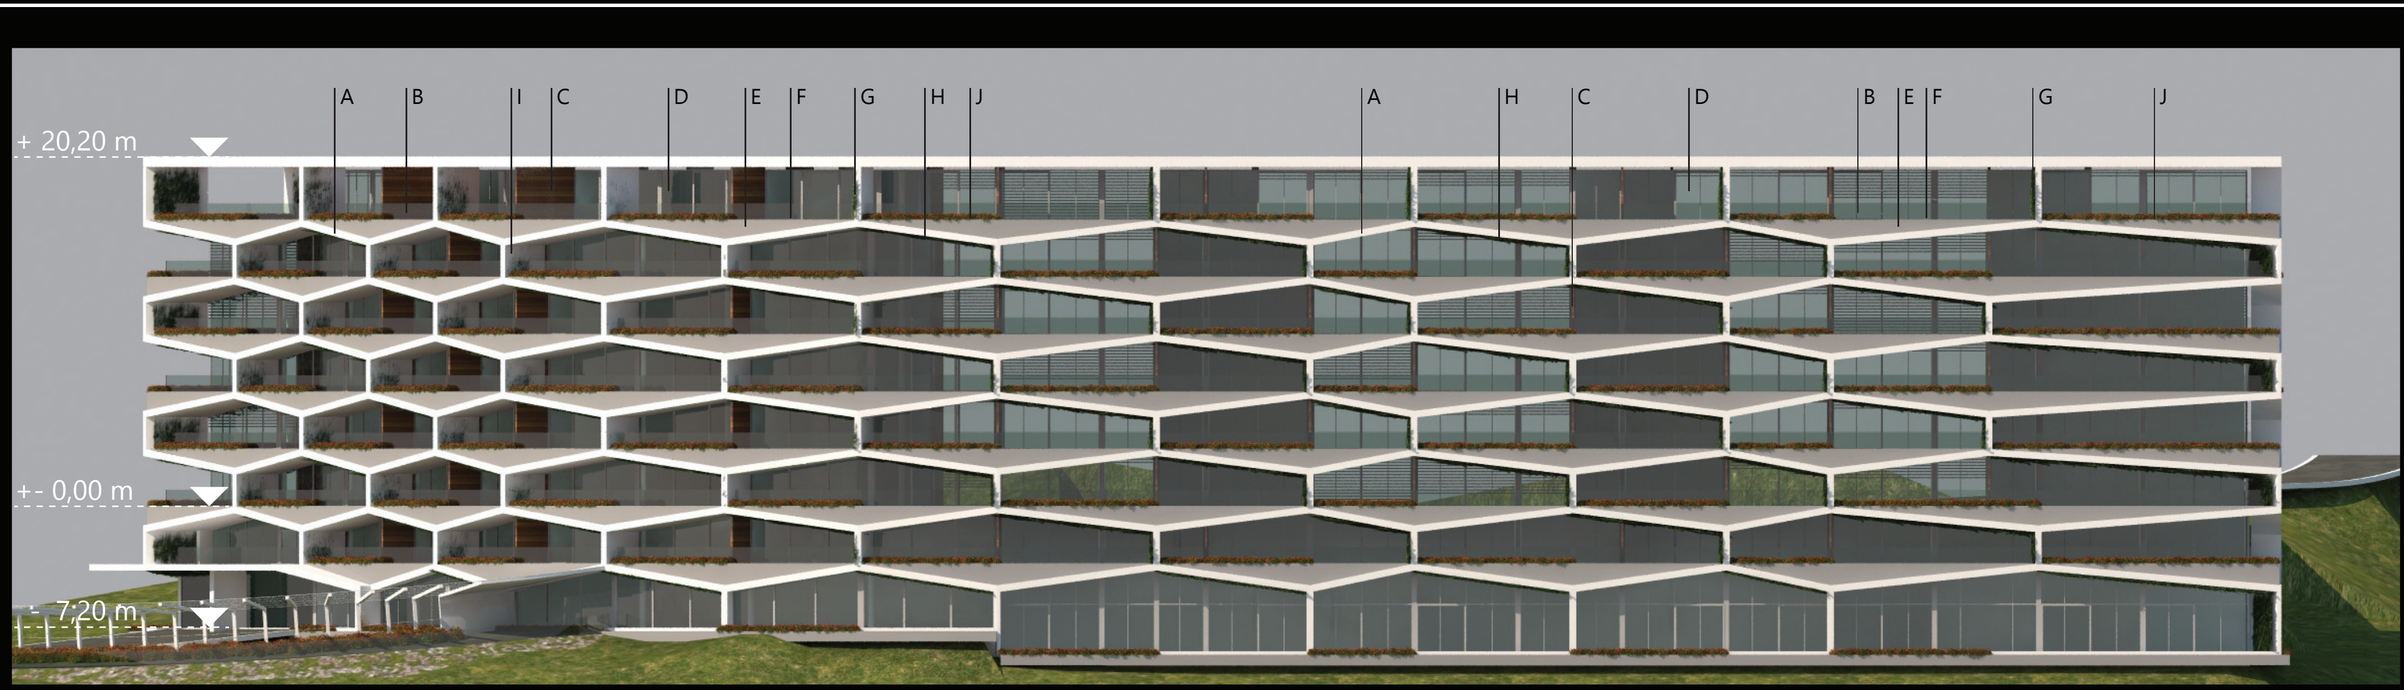

A - fehér színű vasbeton méhsejt szerkezet
B - keret nélküli üvegkorlát
C - 2 lakást elválasztó diófa paraván
D - Josko márkájú vékony keretes nyílászárók
E - rozsdamentes acél virágágyás
F - a virágágyásba ültetett borostyán
G - a "méhsejt" 2. belső falára futó növény
H - a "méhsejt" plafonjára futó növény
I - a "méhsejt" 1. belső fala fehér színű vasbeton
J - a virágágyásba ültetett színes virág

Keleti homlokzat
M = 1 : 250

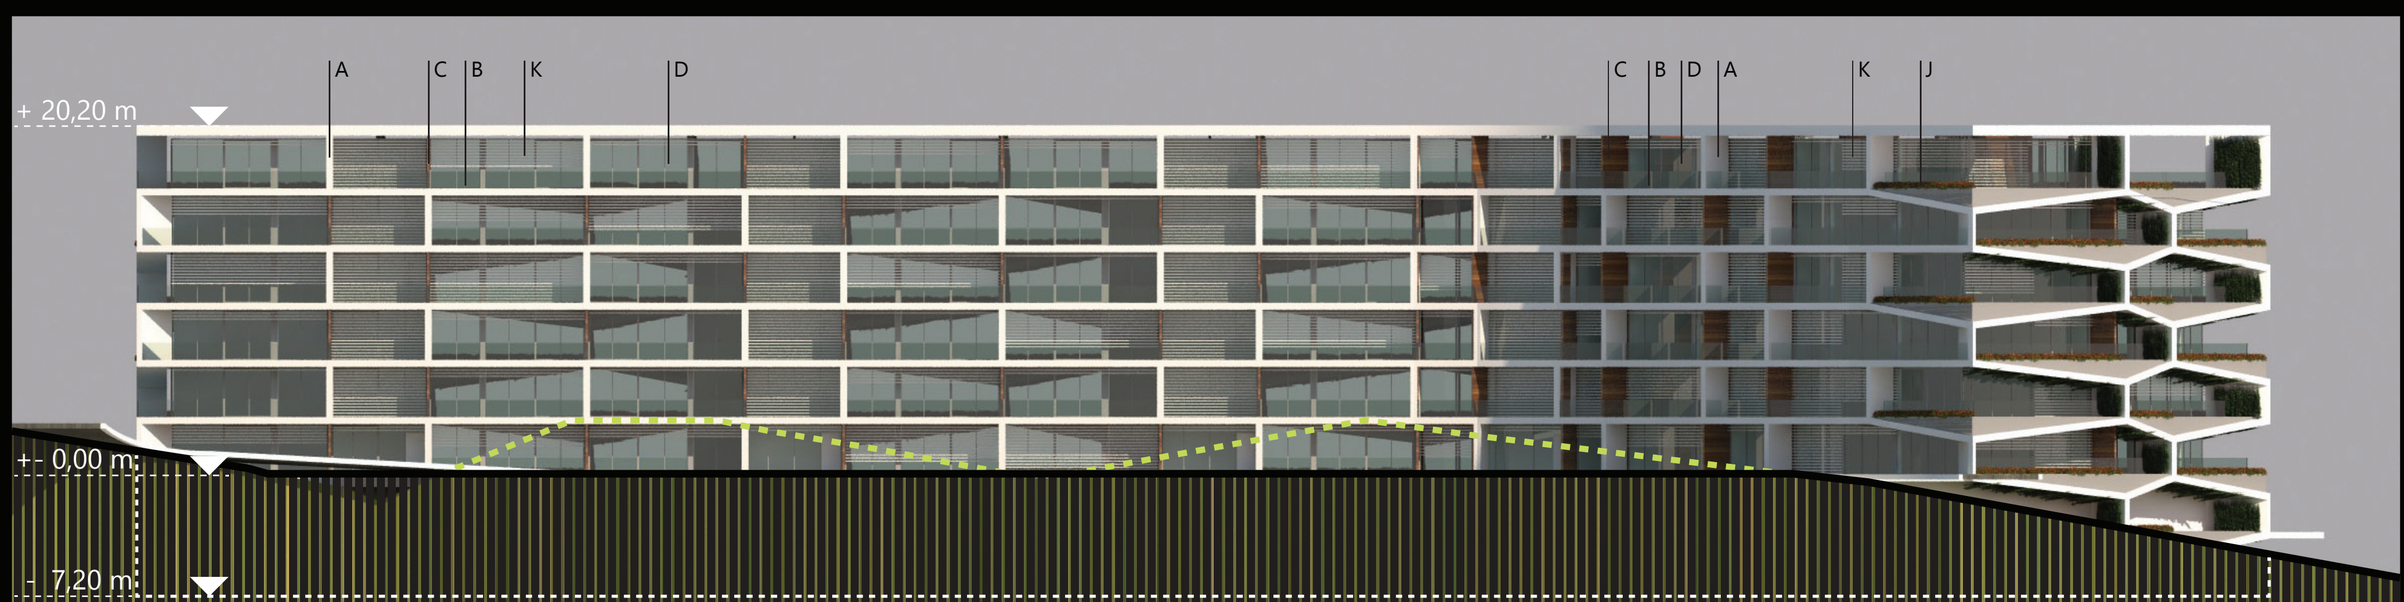

A - fehér színű vasbeton erkély szerkezet
B - keret nélküli üvegkorlát
C - 2 lakást elválasztó diófa paraván
D - Josko márkájú vékony keretes nyílászárók
J - a virágágyásba ültetett színes virág
K - fehér színű Josko redőnyrendszer

Nyugati homlokzat
M = 1 : 250

A - fehér színű vasbeton erkély szerkezet
B - keret nélküli üvegkorlát
C - 2 lakást elválasztó diófa paraván
D - Josko márkájú vékony keretes nyílászárók
J - a virágágyásba ültetett színes virág
K - fehér színű Josko redőnyrendszer

Északi homlokzat
M = 1 : 250

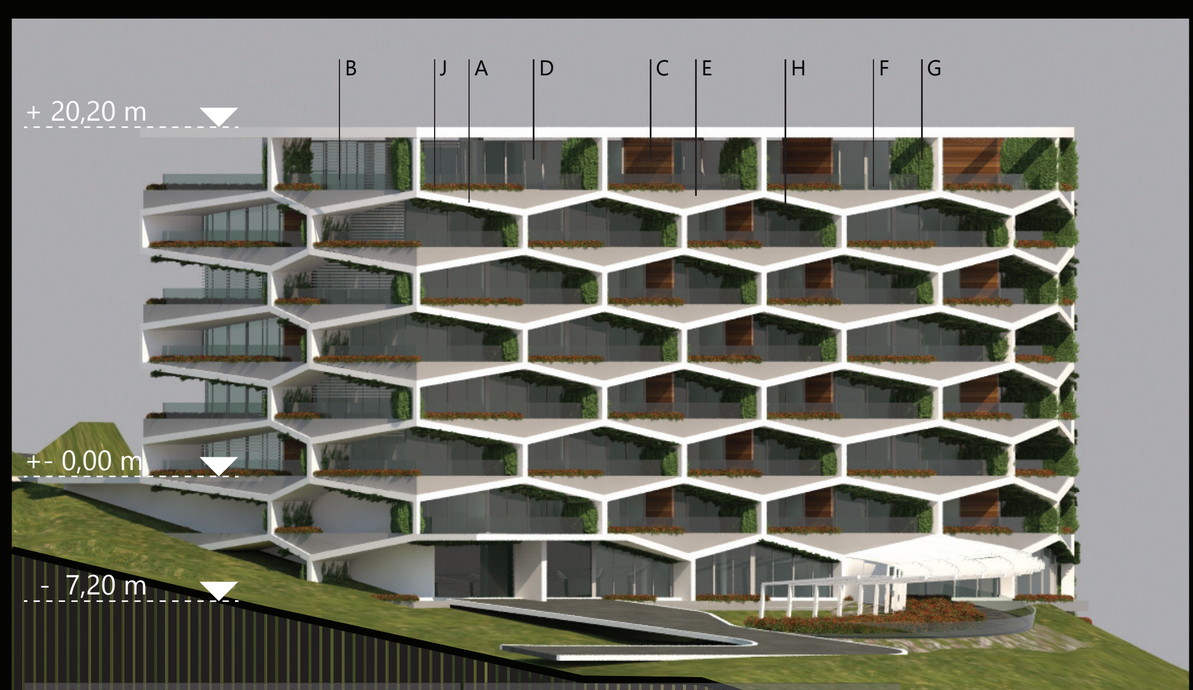

A - fehér színű vasbeton méhsejt szerkezet
B - keret nélküli üvegkorlát
C - 2 lakást elválasztó diófa paraván
D - Josko márkájú vékony keretes nyílászárók
E - rozsdamentes acél virágágyás
F - a virágágyásba ültetett borostyán
G - a "méhsejt" 2. belső falára futó növény
H - a "méhsejt" plafonjára futó növény
J - a virágágyásba ültetett színes virág

Déli homlokzat
M = 1 : 250

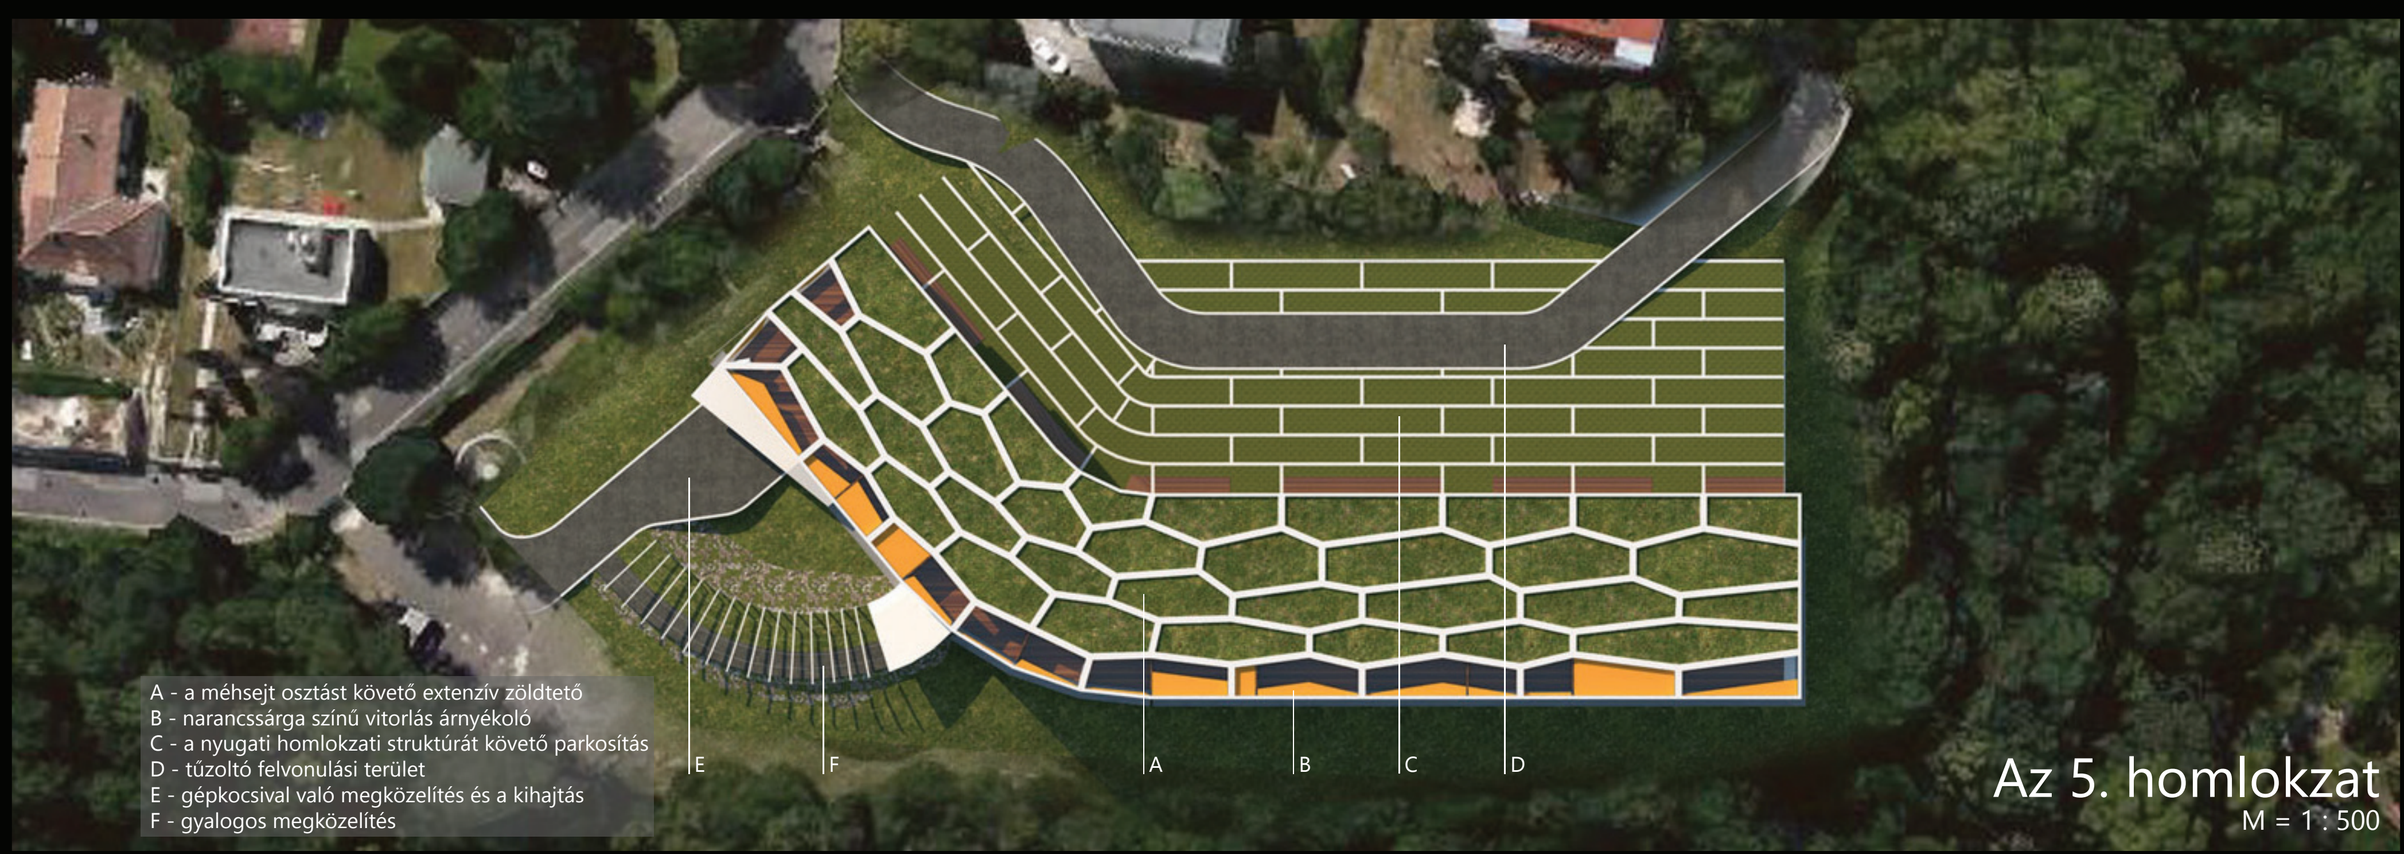

A - a méhsejt osztást követő extenzív zöldtető
B - narancssárga színű vitorlás árnyékoló
C - a nyugati homlokzati struktúrát követő parkosítás
D - tűzoltó felvonulási terület
E - gépkocsival való megközelítés és a kihajtás
F - gyalogos megközelítés

Az 5. homlokzat
M = 1 : 500