


AZ ÉSZAKI RONDELLA ALSÓ RÉSZÉN, AZ ÚSZÓMEDENCE ALATT, FEDETT TERMÁLFÜRDŐ KAPOTT HELYET, AZ EGYKORI ÁGYÚNYILÁSOKNÁL KIALAKÍTOTT, KÜLÖNBÖZŐ HŐMÉRSÉKLETŰ SZAUNÁKKAL.


A TÉLI IDŐSZAKBAN A SZABADTÉRI MEDENCÉK HELYÉN KORCSOLYAPÁLYA MŰKÖDHET, VIDÁMSÁGGAL MEGTÖLTVE A CITADELLÁT.




KORCSOLYAPÁLYA
TÉLI HASZNOSÍTÁS

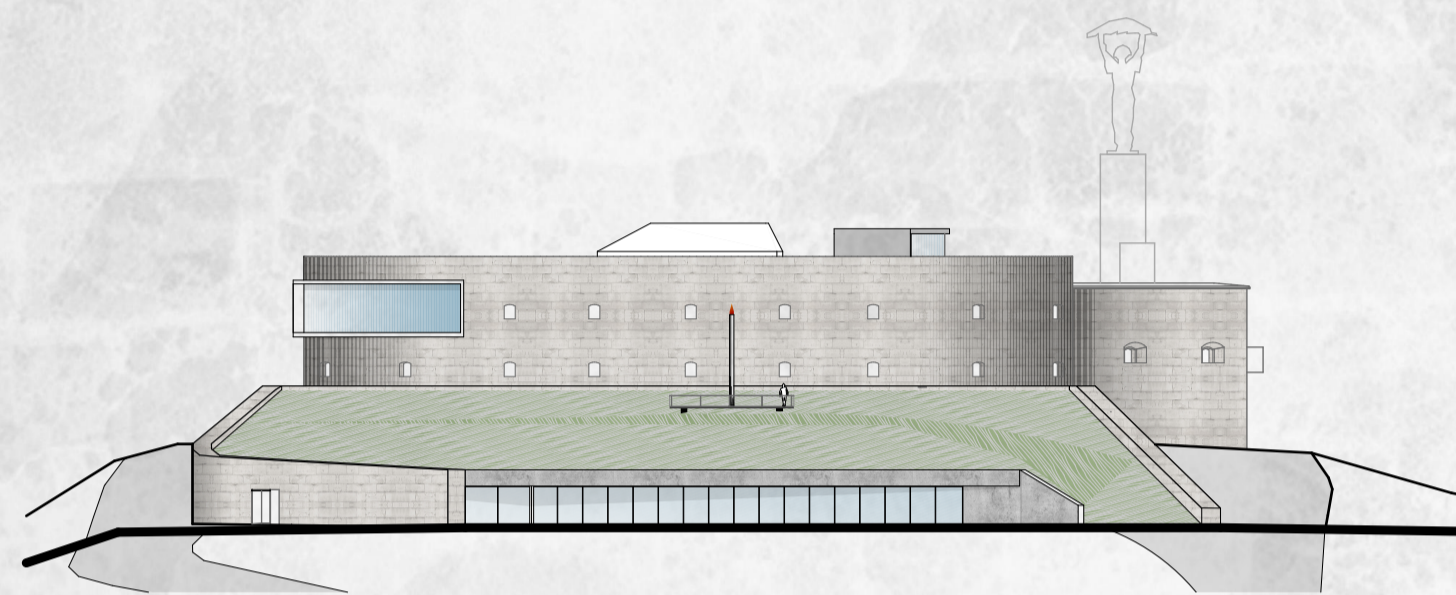


NYUGATI HOMLOKZAT

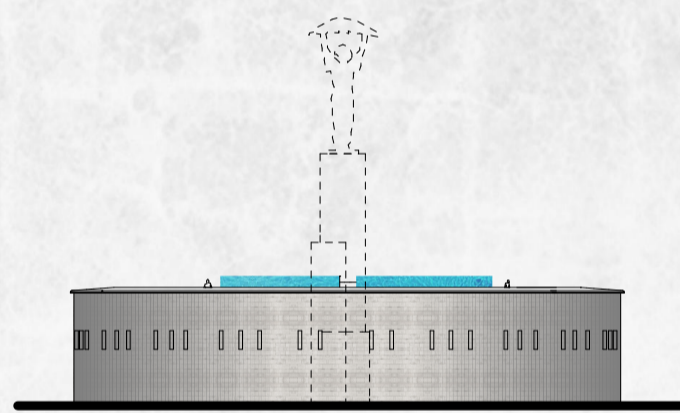


KELETI HOMLOKZAT

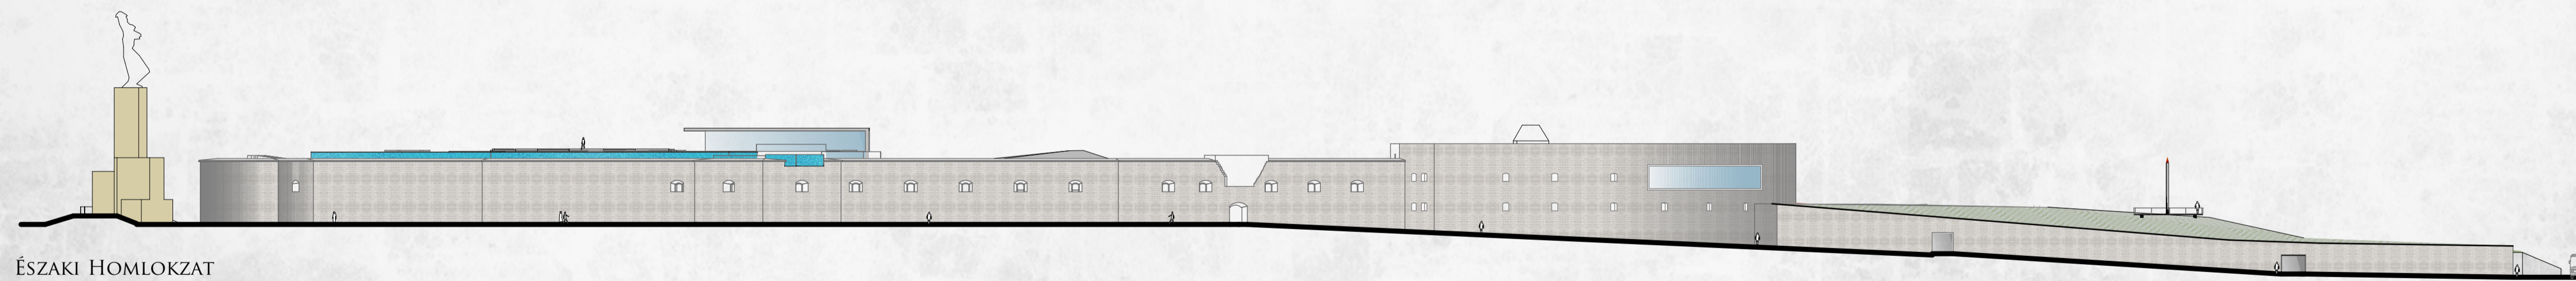

ÉSZAKI HOMLOKZAT

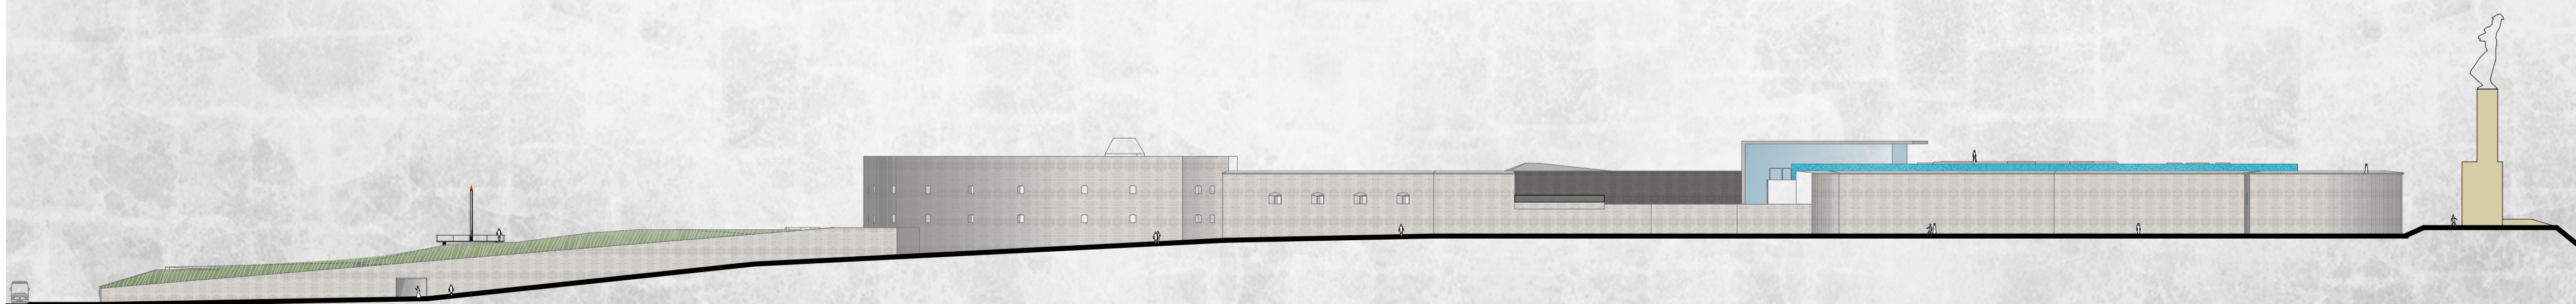

DÉLI HOMLOKZAT

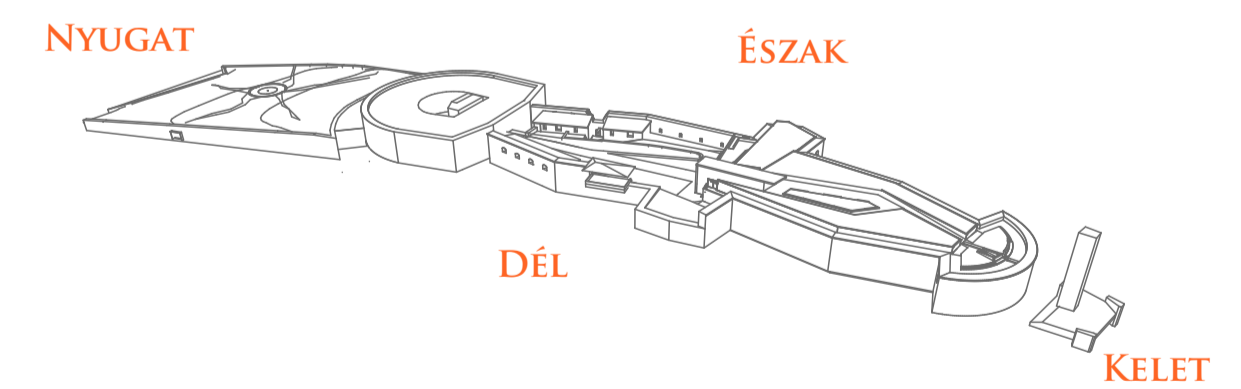

CITADELLA HOMLOKZATOK



1/200 @ 2523 x 1782 MM

A
GELLÉRTHEGY
ÉS A
CITADELLA

JÖVŐBENI HASZNOSÍTÁSA, FUNKCIONÁLIS ÉS ESZMEI
MEGÚJULÁSÁNAK LEHETŐSÉGEI