



FÖLDSZINTI ALAPRAJZ

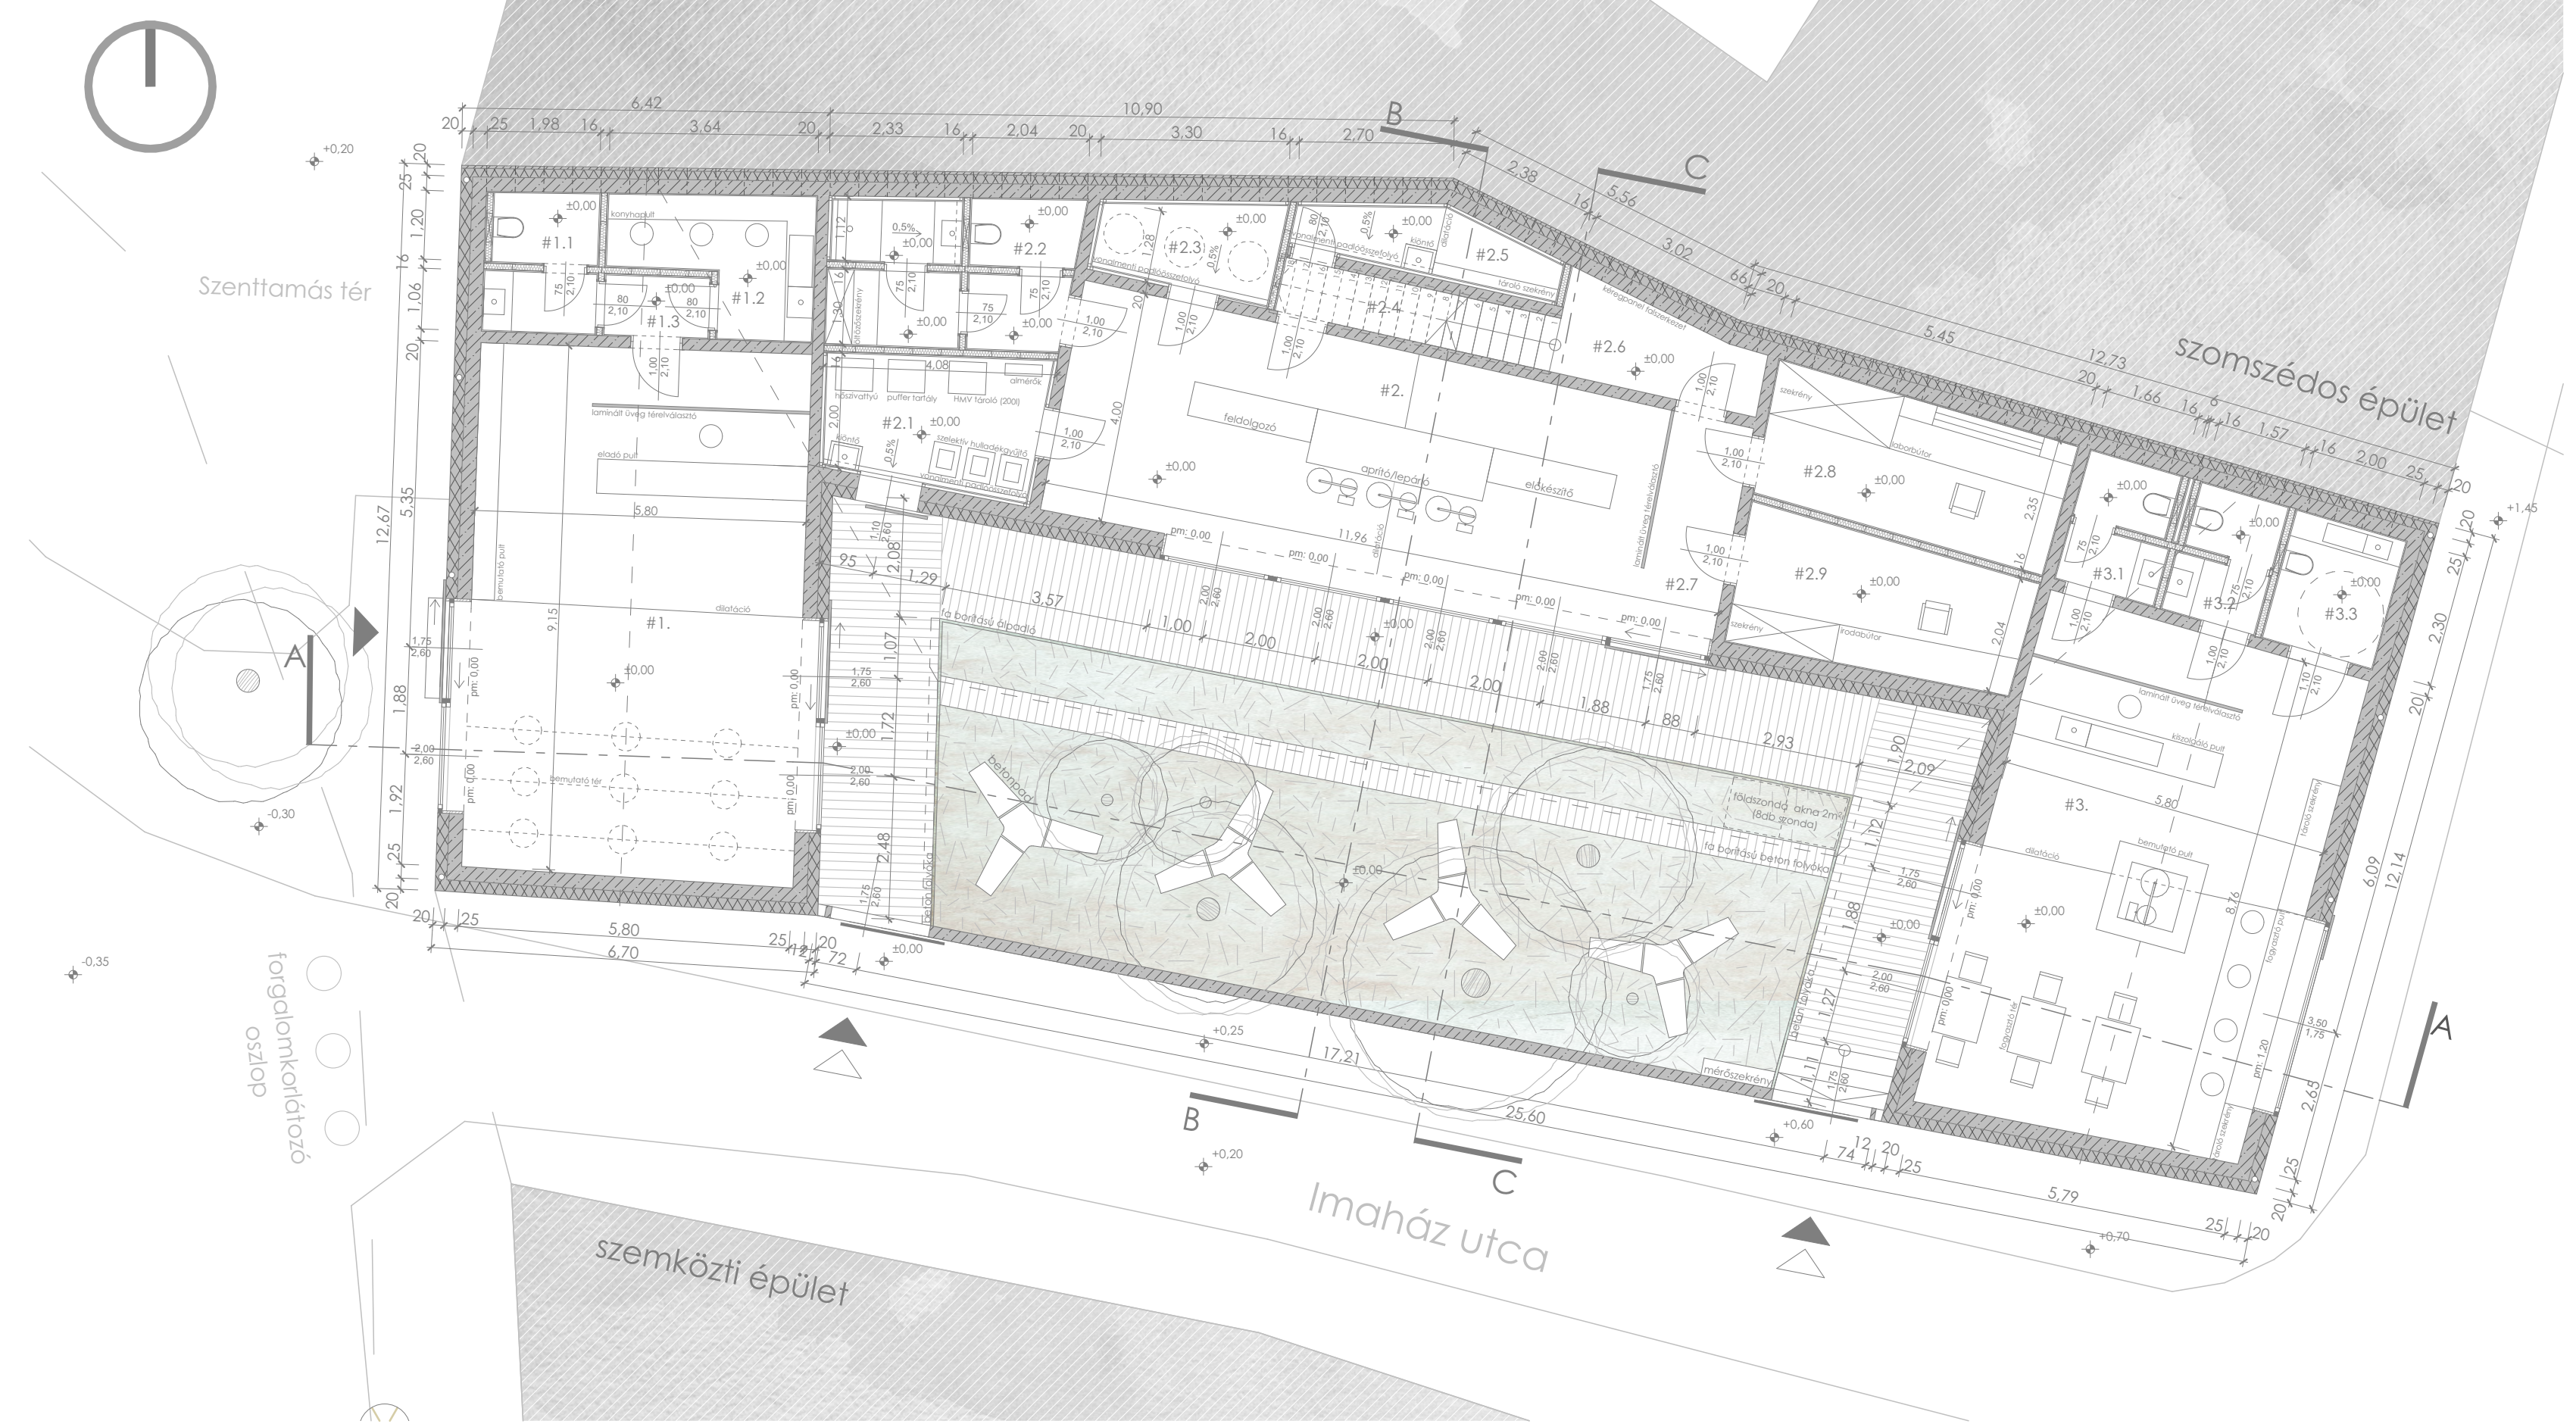

EMELETI ALAPRAJZ

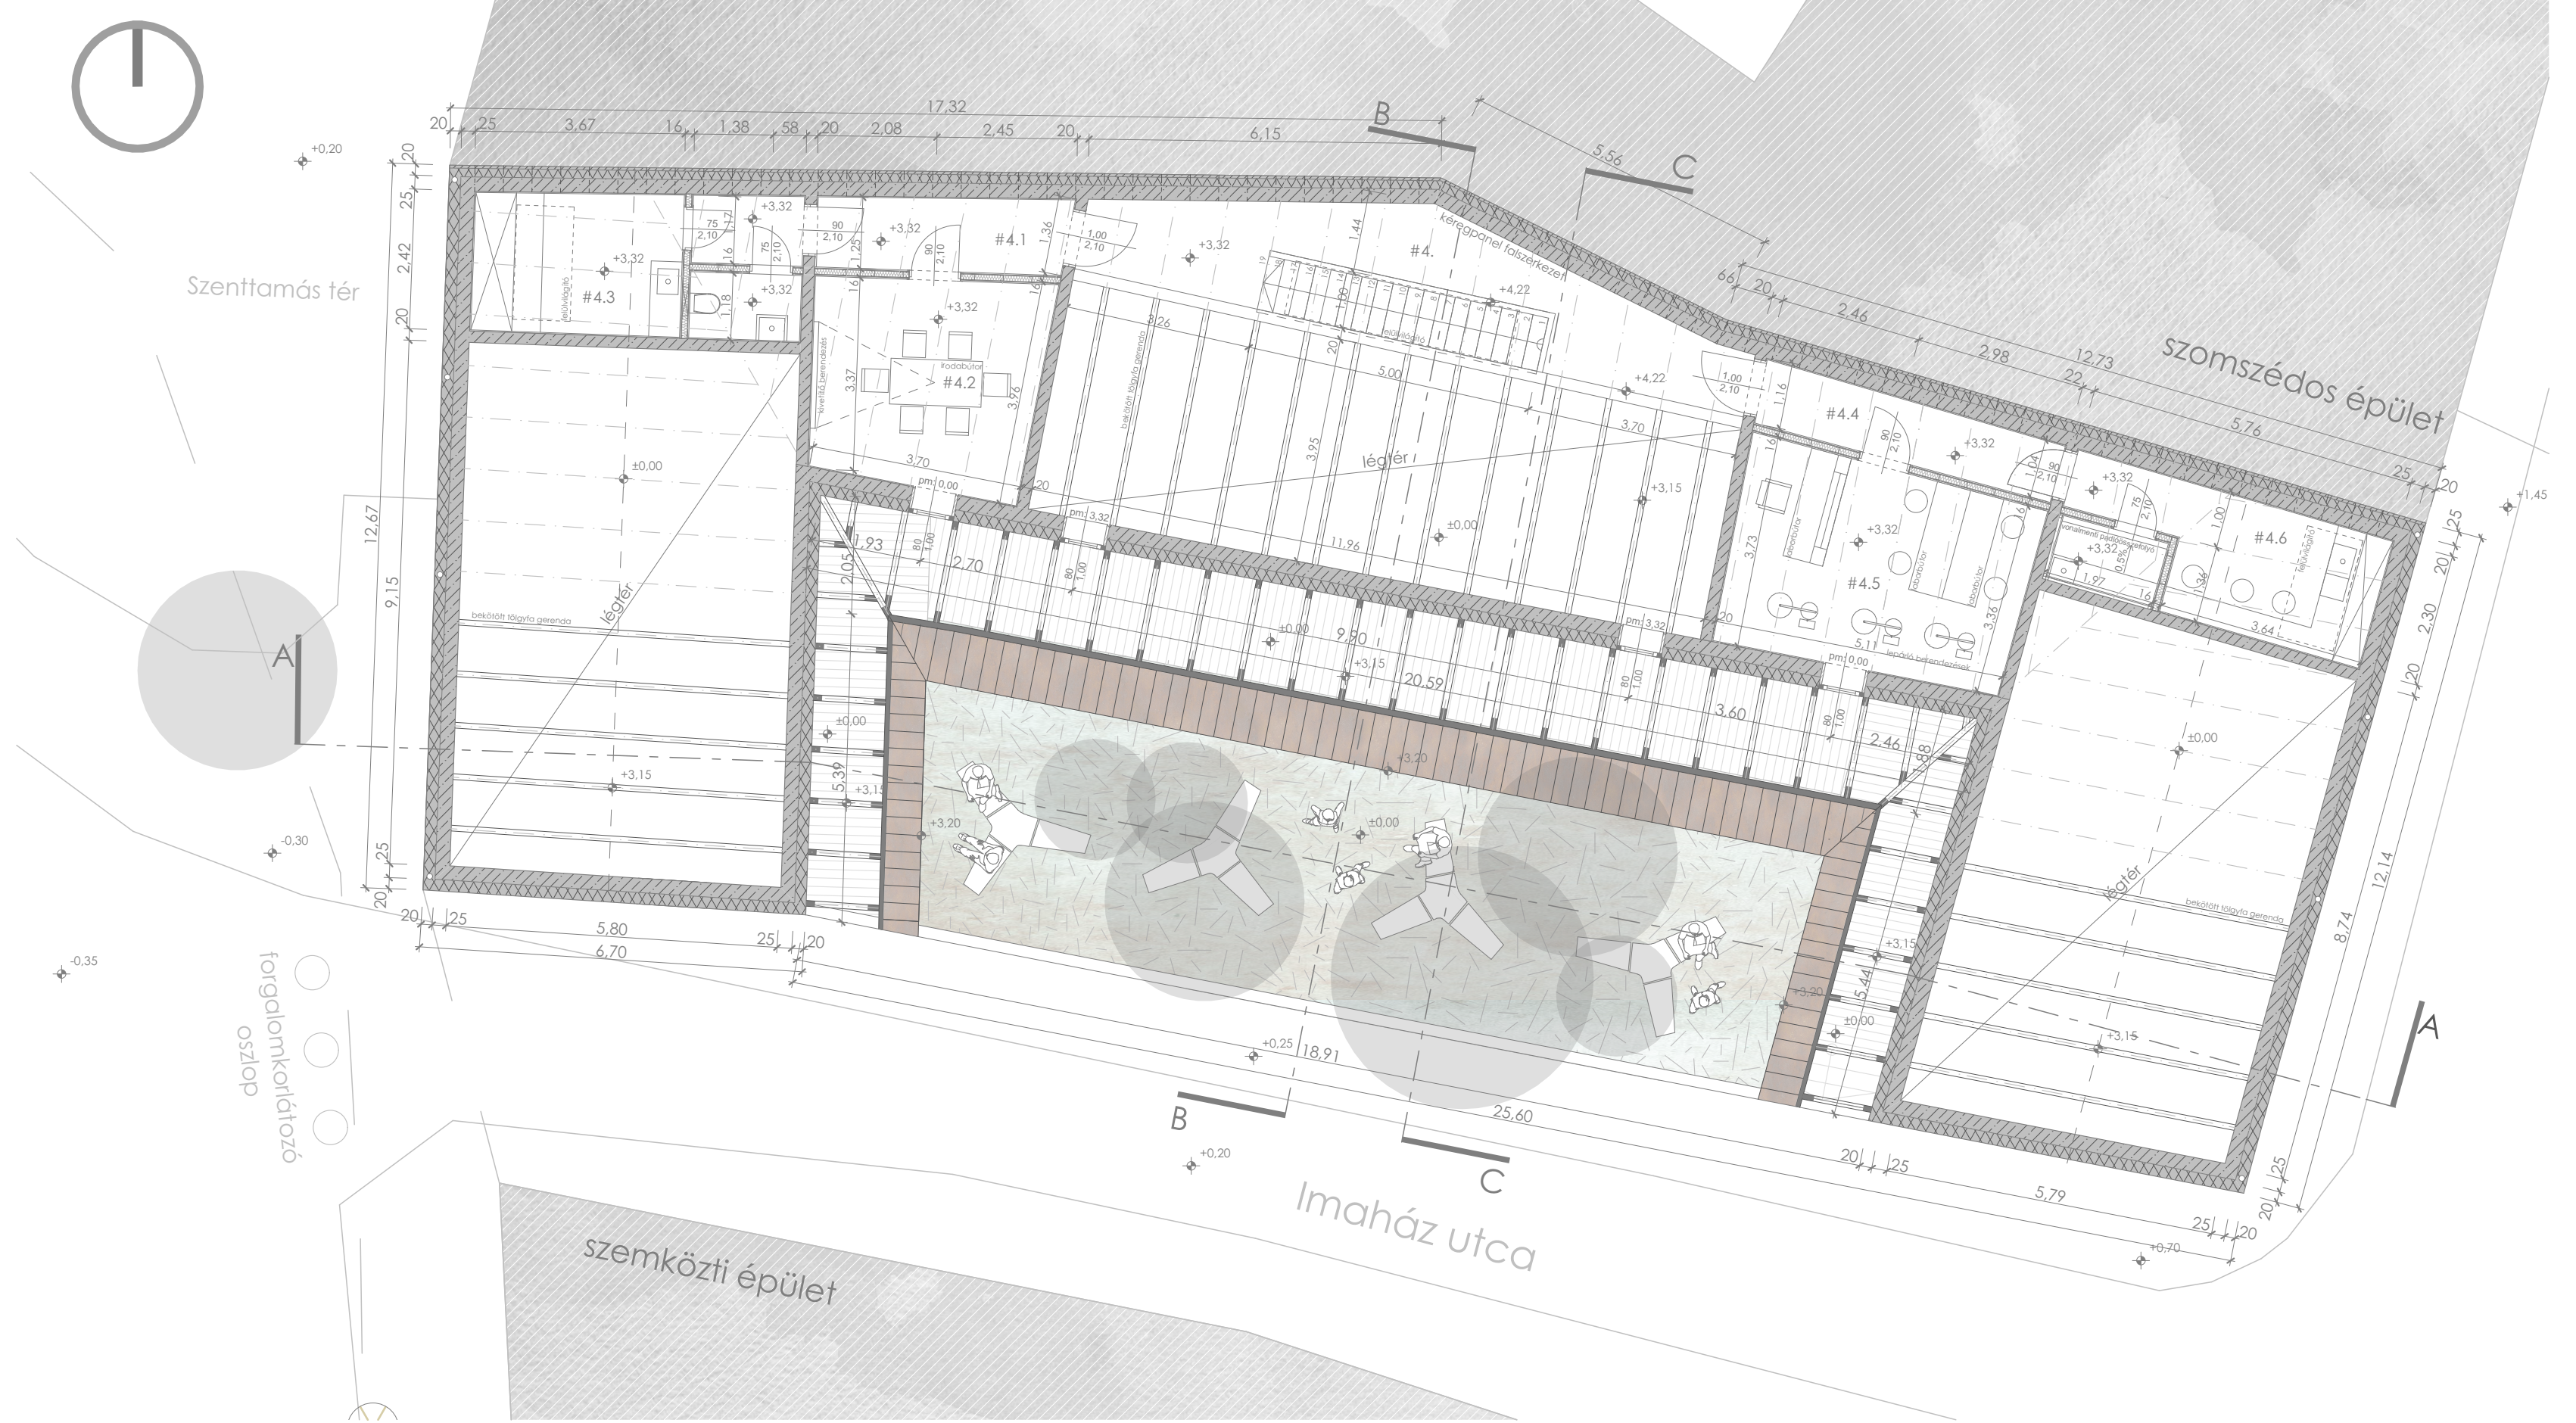


ILLATOS UDVAR
 PARFÜM MANUFAKTÚRA
 ESZTERGOM, BAJCSI-ZSILINSZKY ÚT 27.
 ÉPÍTÉSZ DIPLOMAMUNKA
 SZIE-YMÉK 2015/2016/2.
 ORAVECZ PÉTER

ALAPRAJZOK M = 1:100
 1 2 3 4 5 6 7 8 9 10 11

JELMAGYARÁZAT

	monolit vb. falszerkezet
	Austrotherm F Plusz
	gk. szerelt válaszfal
	Finnforest tölgyfa burk.
	kéregpaneles falszerkezet
	rézlemez fedés
	udvar
	szomszédos épület

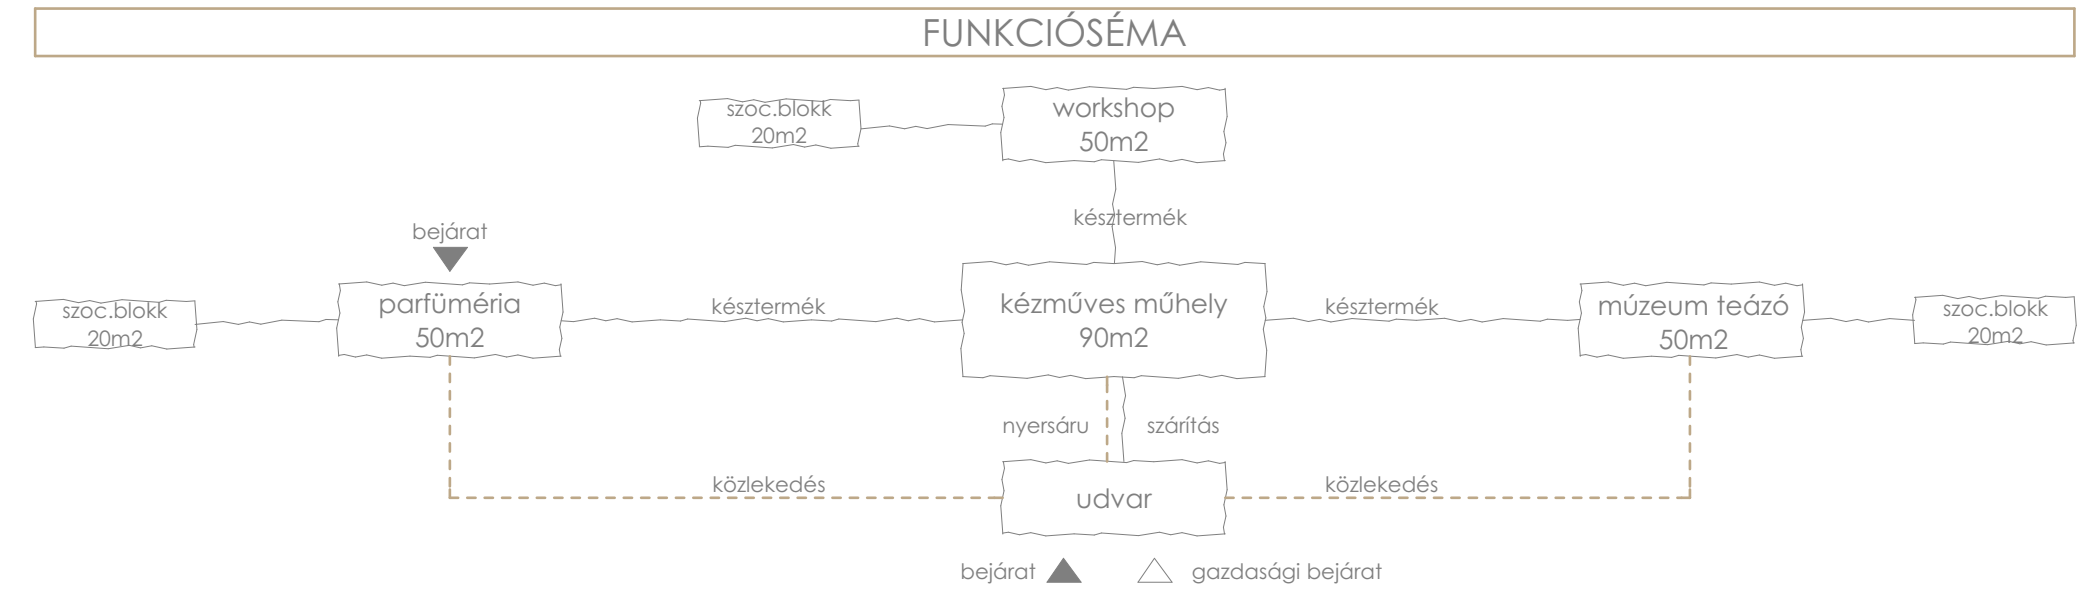

FÖLDSZINTI HELYSÉGLISTA

1. eladó tér	csiszolt beton	53.50m ²	bm változó
1.1 személyzeti mosdó	impregnált beton	4.90m ²	bm 2,65m
1.2 teakonyha	csiszolt beton	6.83m ²	bm 2,65m
1.3 előtér	csiszolt beton	2.00m ²	bm 2,95m
2. kézműves műhely	csiszolt beton	40.62m ²	bm változó
2.1 hulladék tároló, gépészet	impregnált beton	9.00m ²	bm 2,65m
2.2 szociális blokk	impregnált beton	11.36m ²	bm 2,65m
2.3 nyersáru raktár	csiszolt beton	5.14m ²	bm 2,65m
2.4 késztermék raktár	csiszolt beton	4.36m ²	bm változó
2.5 takarító szertár	impregnált beton	5.00m ²	bm 2,65m
2.6 előtér	csiszolt beton	5.88m ²	bm 2,95m
2.7 közlekedős/szélfogó	csiszolt beton	6.25m ²	bm változó
2.8 labor	csiszolt beton	12.73m ²	bm 2,95m
2.9 vezetői iroda	csiszolt beton	11.80m ²	bm 2,95m
3. múzeum teázó	csiszolt beton	51.95m ²	bm változó
3.1 személyzeti mosdó	impregnált beton	4.27m ²	bm 2,65m
3.2 férfi mosdó	impregnált beton	4.00m ²	bm 2,65m
3.3 mozgássértült/női mosdó	impregnált beton	4.70m ²	bm 2,65m

EMELETI HELYSÉGLISTA

4. közlekedő	csiszolt beton	16.78m ²	bm változó
4.1 előtér	csiszolt beton	5.73m ²	bm változó
4.2 konferencia terem	csiszolt beton	14.70m ²	bm változó
4.3 szociális blokk	impregnált beton	14.52m ²	bm változó
4.4 előtér	csiszolt beton	6.00m ²	bm változó
4.5 workshop terem	csiszolt beton	18.70m ²	bm változó
4.6 teakonyha	impregnált beton	8.50m ²	bm változó
4.7 takarító szertár	impregnált beton	4.70m ²	bm változó
Földszint összes alapterület:	244,3m ²		
Emelet összes alapterület:	89,63m ²		
Tornác alapterület:	57m ²		
Zöldfelület alapterület:	83m ²		
Bruttó beépített alapterület:	305m ²		
Összes alapterület:	450m ²		
Beépítettség:	68% < 80%	megfelel	
Zöldfelület:	19% < 0%	megfelel	

