

SÁVOS ÜTEMTERV

Száma	Név	Mennyiség	Mértékegység	Alapadat	1m2	23m2	+5%
1	Árnyékolás						
2	Árnyékolás						
KNAUF W115 SZERELT VÁLASZFALAZÁS III. ÜTEM

JELMAGYARÁZAT

- monolit vb. falszerkezet
- Austrotherm F Plusz
- gk. szerelt válaszfal
- kéregpanelek falszerkezet
- szomszédos épület
- homokos kavics
- építési terület
- bejárat
- megépítendő falazat
- épülő falazat
- megépült falazat
- kapcsolószekrény (240V)
- vízvételi hely
- deponálás
- közlekedési zóna
- biztonsági világítás


MEGNEVEZÉS	MÉRTÉKEGYSÉG	ALAPADAT	1m2	23m2	+5%
UW profil 4,0m szálaban	m		1,4	32m	34m
CW profil 3,0m szálaban	m		4,0	92m	97m
PE tömítőszalag (50m)	m		2,40	55m	58m
K6/35 beutódűbeil (100db/doboz)	db		3,60	83db	87db
12,5 gipszkarton	m2		5,0	115m2	121m2
TN25 gyorsépítő csavar	db		13,00	300db	315db
TN35 gyorsépítő csavar	db		29,00	667db	700db
Uniflott hézagolásgipsz	kg		0,8	18,4kg	19kg
táblás hőszigetelés	m2		4,0	92m2	97m2
akusztikai hőszigetelés	m2		1,0	23m2	24m2
nyílásnál + UW profil	m		nym+20,0cm	6m	7m

ILLATOS UDVAR

PARFÜM MANUFAKTÚRA
 ESZTERGOM, BAJCSI-ZSILINSZKY ÚT 27.
 ÉPÍTÉSZ DIPLOMAMUNKÁK
 SZIE-YMÉK 2015/2016/2
 ORAVECZ PÉTER

ÉPÍTÉSSZERVEZÉS
 1 2 3 4 5 6 7 8 9 10 11

VÁLASZFALAZÁSI TECHNOLÓGIA m=1:100

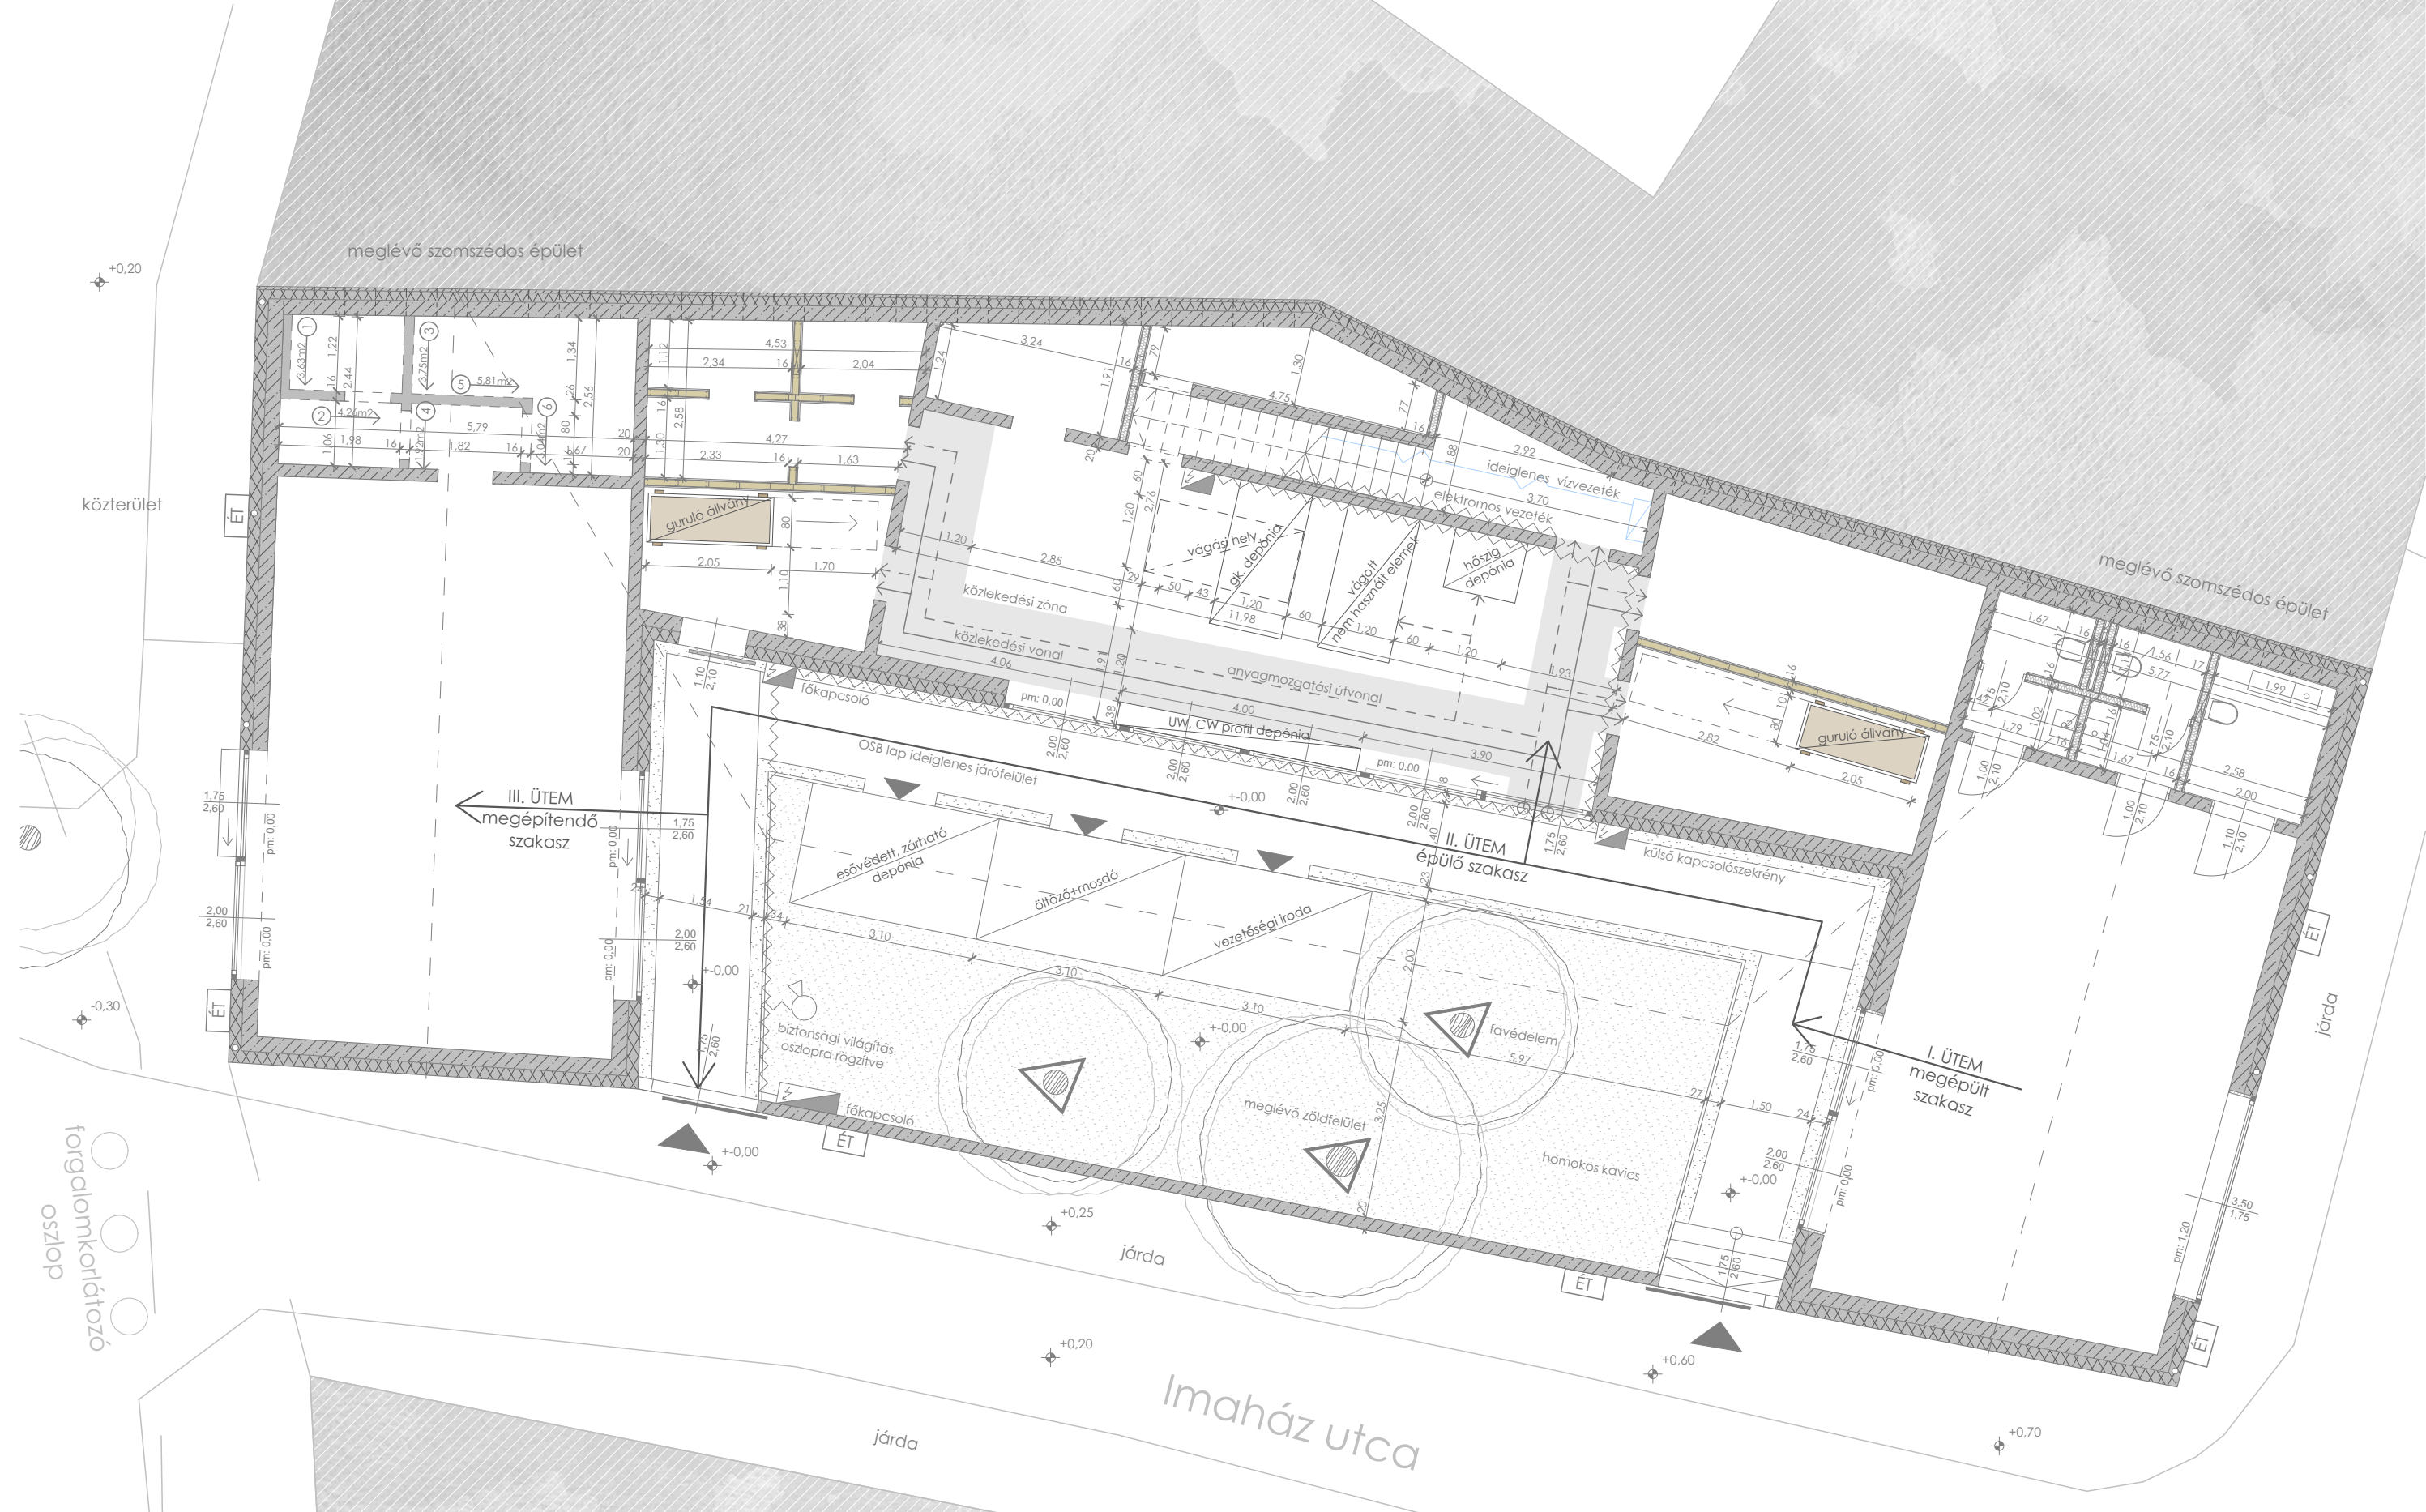

ERŐFORRÁS DIAGRAM

