


P4 PARKOLÓSZINT		
P4.01	MÉLYGARÁZS (38 FÉRŐHELY)	916
P4.02	LIFT	3
P4.03	LÉPCSŐHÁZ	10
P4.04	ELŐTÉR	11
P4.05	SPRINKLER MEDENCE	29
P4.06	SPRINKLER GÉPHÁZ	29
P4.07	SZELLŐZŐ GÉPHÁZ	59


P4 Parkolószint Alaprajza M 1:200

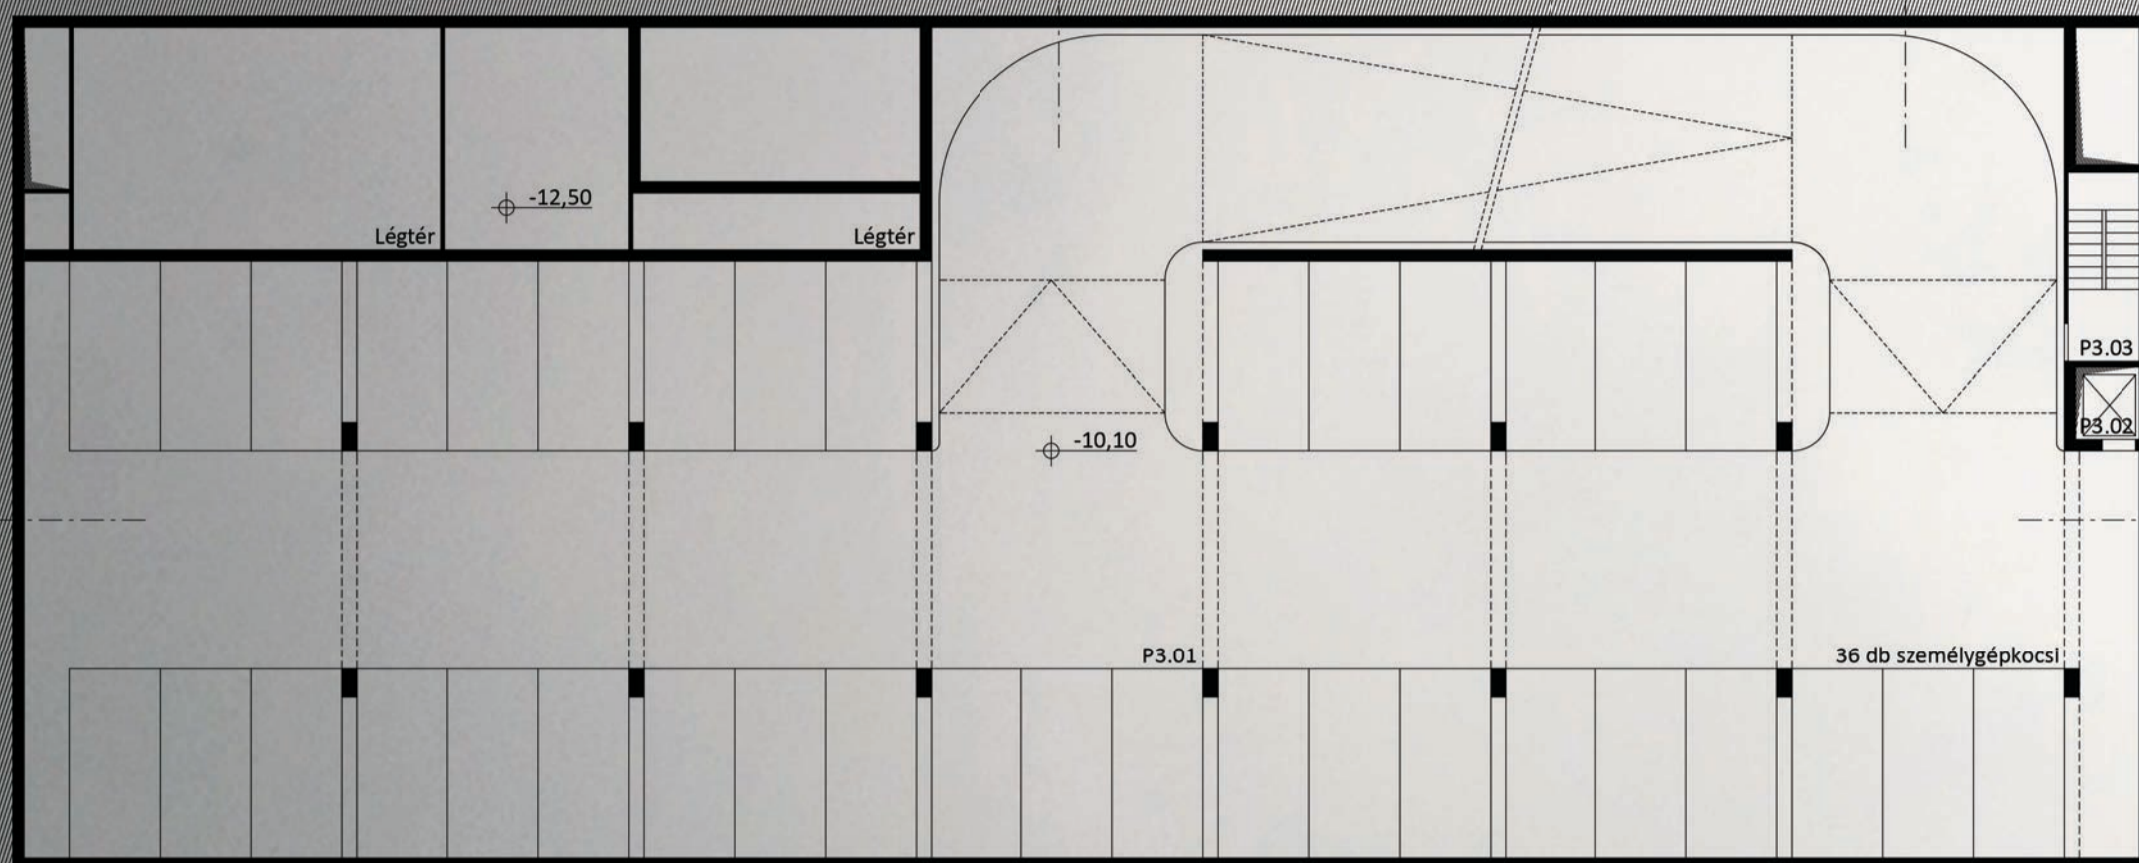

-2 PINCESZINT		
-2.01	KÖZLEKEDŐ	16 M2
-2.02	LÉPCSŐHÁZ	29 M2
-2.03	LIFTEK	7 M2
-2.04	RAKTÁR	11 M2
-2.05	KÖZLEKEDŐ	88 M2
-2.06	ÖLTÖGÁZ TÁROLO	18 M2
-2.07	RENDEZŐ/SZOLGÁLTATÓI HELYSÉG	26 M2
-2.08	HÁLÓZATI AKTÍV ESZKÖZÖK RENDEZŐ SZOBA	25 M2
-2.09	SZÁMITÓGÉP IT-GÉPTEREM 1	136 M2
-2.10	SZUNETMENTES, ERŐSÁRAMU ELLÁTÁSI SZOBA	24 M2
-2.11	FÁZSVÁLTÓ HELYSÉG	20 M2
-2.12	SZERELŐHELYSÉG	49 M2
-2.13	OPERÁTORI HELYSÉG, ELŐKÉSZÍTŐ, RAKTÁR	27 M2
-2.14	ELEKTROMOS FOGADÓ HELYSÉG	15 M2
-2.15	RAKTÁR	42 M2
-2.16	SZÁMITÓGÉP IT-GÉPTEREM 2	96 M2
-2.17	SZÁMITÓGÉP IT-GÉPTEREM 3	136 M2
-2.18	ÁRAMELLÁTÓ	52 M2
-2.19	AKKUMULÁTOR HELYSÉG	18 M2
-2.20	ELŐTÉR	7 M2
-2.21	LÉPCSŐHÁZ	18 M2
-2.22	TEHERLIFT	7 M2


P3 PARKOLÓSZINT		
P3.01	MÉLYGARÁZS (36 FÉRŐHELY)	1052 M2
P3.02	LIFT	
P3.03	LÉPCSŐHÁZ	9 M2

P3 Parkolószint és -2 Pinceszint alaprajza M 1:200

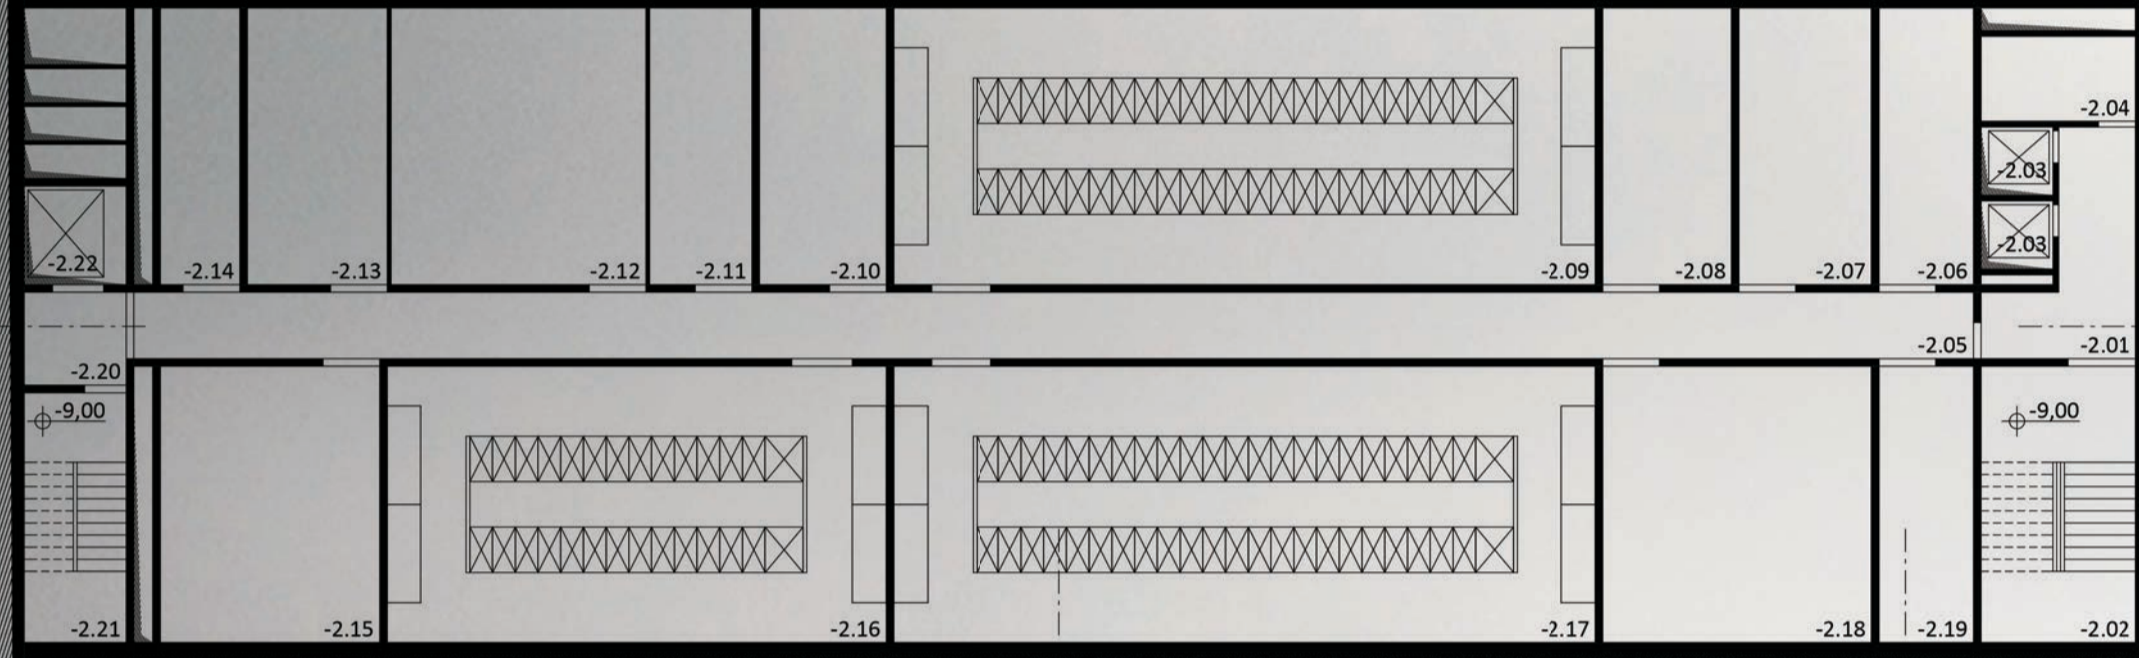

P2 PARKOLÓSZINT		
P2.01	MÉLYGARÁZS (36 FÉRŐHELY)	1052 M2
P2.02	LIFT	
P2.03	LÉPCSŐHÁZ	9 M2
P2.04	KÖZLEKEDŐ	36 M2
P2.05	KERÉKPÁRTÁROLO	42 M2
P2.06	ÖLTÖZŐ ÉS VIZESBLOKK	12 M2
P2.07	HULLADÉKTÁROLO	41 M2

P2 Parkolószint alaprajza és -2 Pinceszint légtere M 1:200

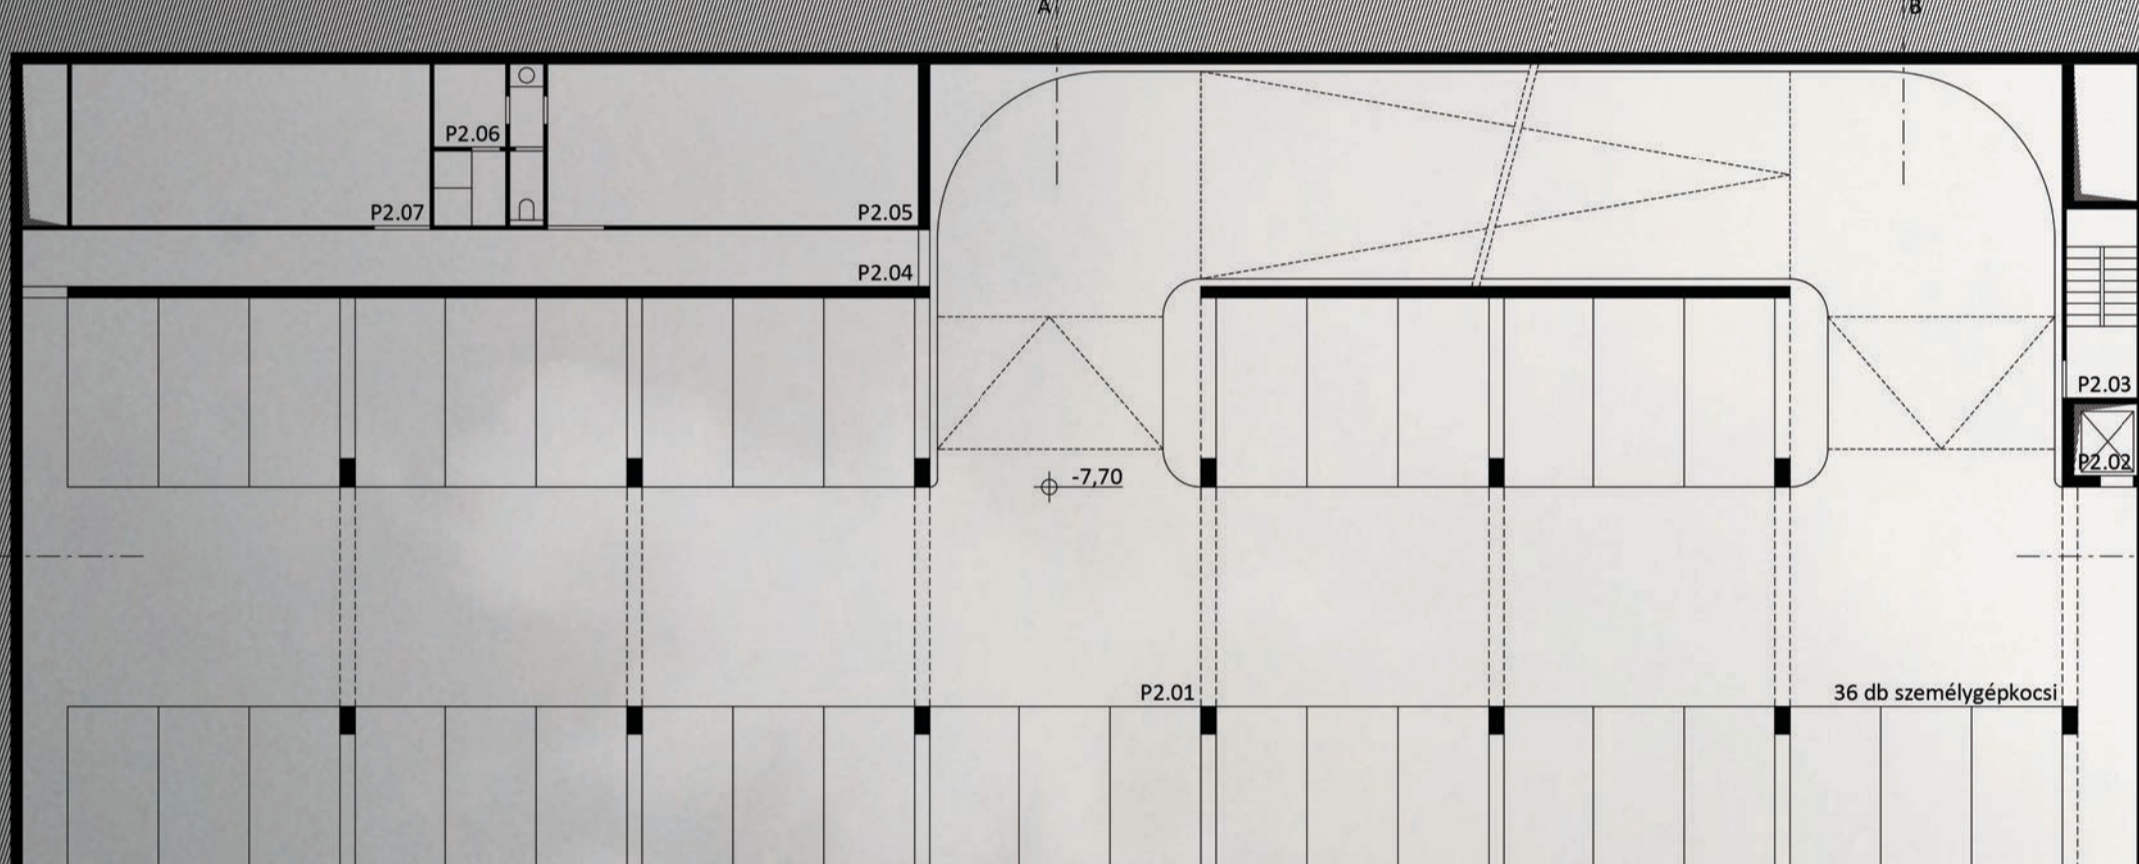

-1 PINCESZINT		
-1.01	KÖZLEKEDŐ	71 M2
-1.02	LÉPCSŐHÁZ	29 M2
-1.03	LIFT	
-1.04	ELŐTÉR	6 M2
-1.05	TAKARÍTÓ ESZKÖZ-RAKTÁR	4 M2
-1.06	TAKARÍTÓ SZEMÉLYZET ÖLTÖZŐ	4 M2
-1.07	KÖZLEKEDŐ	57 M2
-1.08	ÉPÜLETFELÜGYELETI SZOBA	11 M2
-1.09	FÉRFI MOSDÓ	7 M2
-1.10	NŐI MOSDÓ	7 M2
-1.11	TÁVKÖZLESI LABOR	44 M2
-1.12	WLAN ESZKÖZMÉRŐ LABOR	27 M2
-1.13	MAGAS FREKVENCIA LABOR	27 M2
-1.14	RÁDIÓS MEGHATÁROZÓKÉSZÜLÉKEK MÉRŐLABOR	27 M2
-1.15	ÜZEMANYAG-TÁROLO HELYSÉG	19 M2
-1.16	DÍZELGENERÁTOR	51 M2
-1.17	OPERÁTORI HELYSÉG	28 M2
-1.18	RAKTÁR	84 M2
-1.19	MŰSZERRAKTÁR	95 M2
-1.20	OPERATÍV RAKTÁR	37 M2
-1.21	TEMPÉST MÉRŐLABOR	30 M2
-1.22	ZSILIP HELYSÉG	10 M2
-1.23	ELEKTROSMOGSZONDÁK KALIBRÁLÓ LABOR	25 M2
-1.24	KALIBRÁLÓ LABORATORIUM	28 M2
-1.25	NŐI ZUHANYZÓ	17 M2
-1.26	FÉRFI ZUHANYZÓ	17 M2
-1.27	TEHER ZSILIP	57 M2
-1.28	ELŐTÉR	7 M2
-1.29	LÉPCSŐHÁZ	18 M2
-1.30	TEHERLIFT	

P1 PARKOLÓSZINT		
P1.01	MÉLYGARÁZS NAGYMÉRETŰ JÁRMŰVEKNEK (18 FÉRŐHELY)	1182 M2
P1.02	LIFT	
P1.03	LÉPCSŐHÁZ	9 M2
P1.04	RAKODÓRÁMPA	20 M2

P1 parkolószint és -1 pinceszint alaprajza M=1:200